
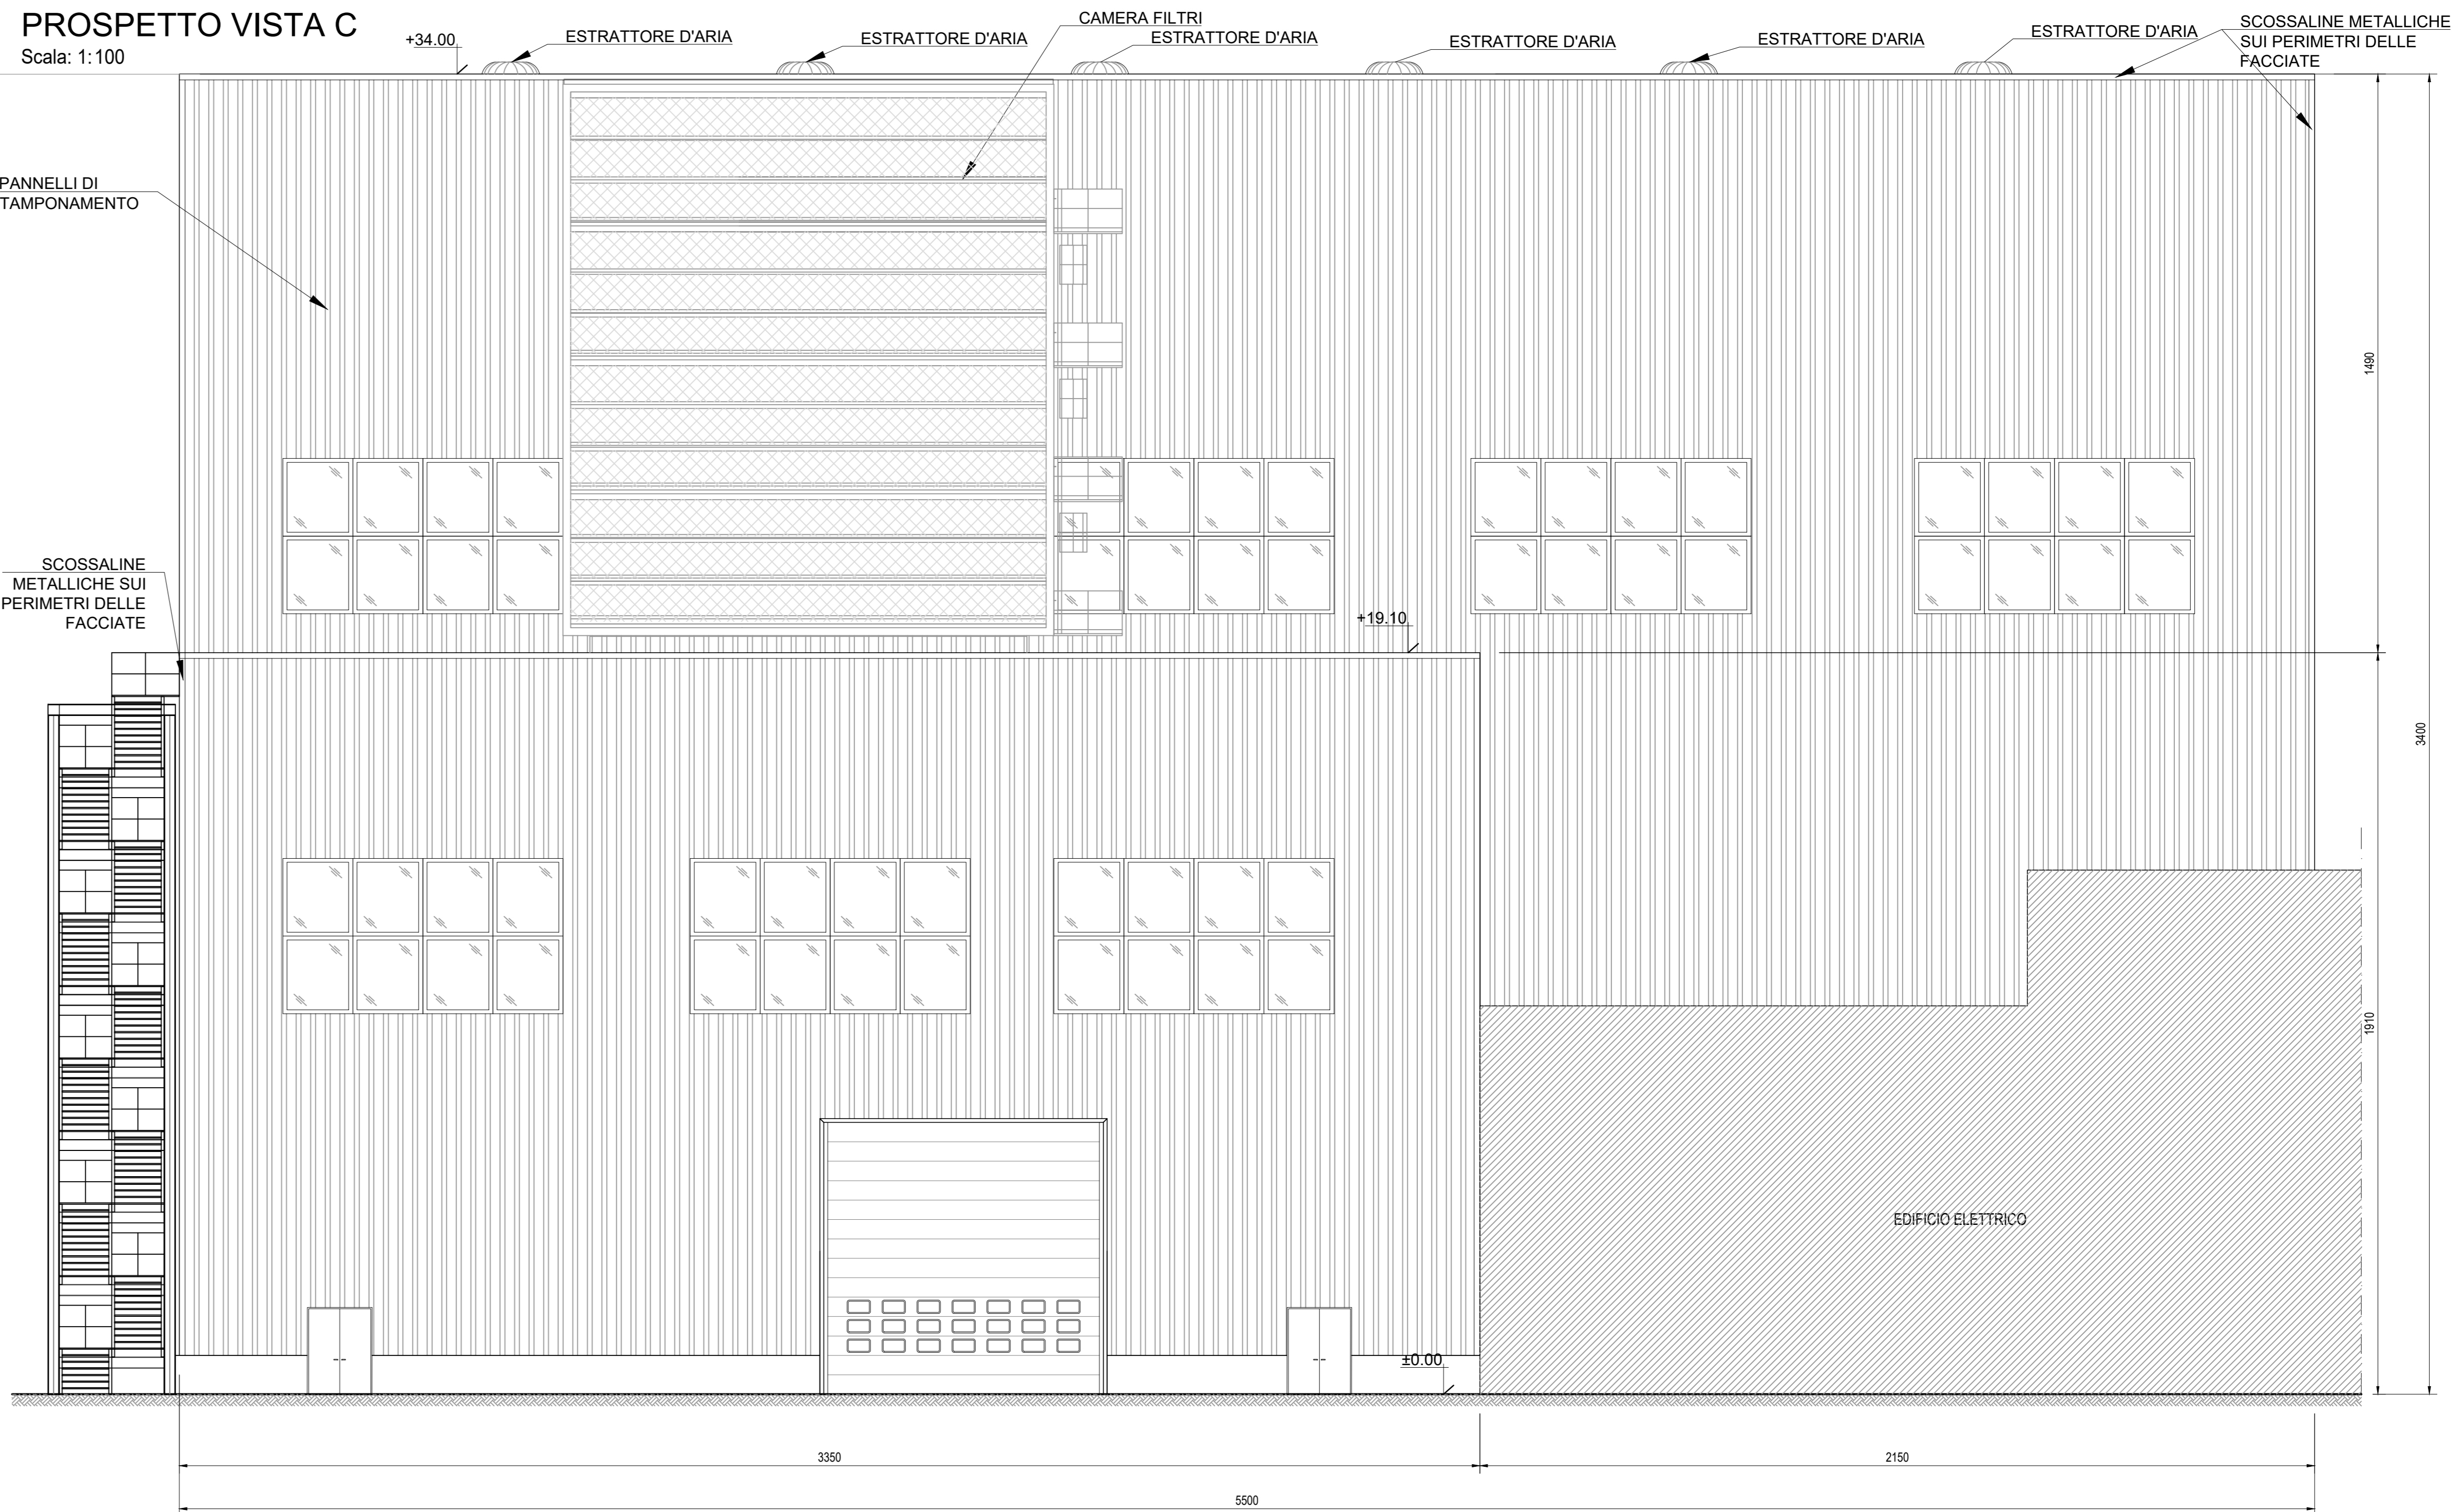



ELABORATI DI RIFERIMENTO	
CODIFICA ELABORATO	DESCRIZIONE ELABORATO
CCT68-BA18-10-0350004-00-00	Planimetria generale situazione futura

**EDIFICIO TURBINA A GAS
PROSPETTO VISTA B**
Scala: 1:100


**EDIFICIO TURBINA A GAS
PROSPETTO VISTA C**
Scala: 1:100

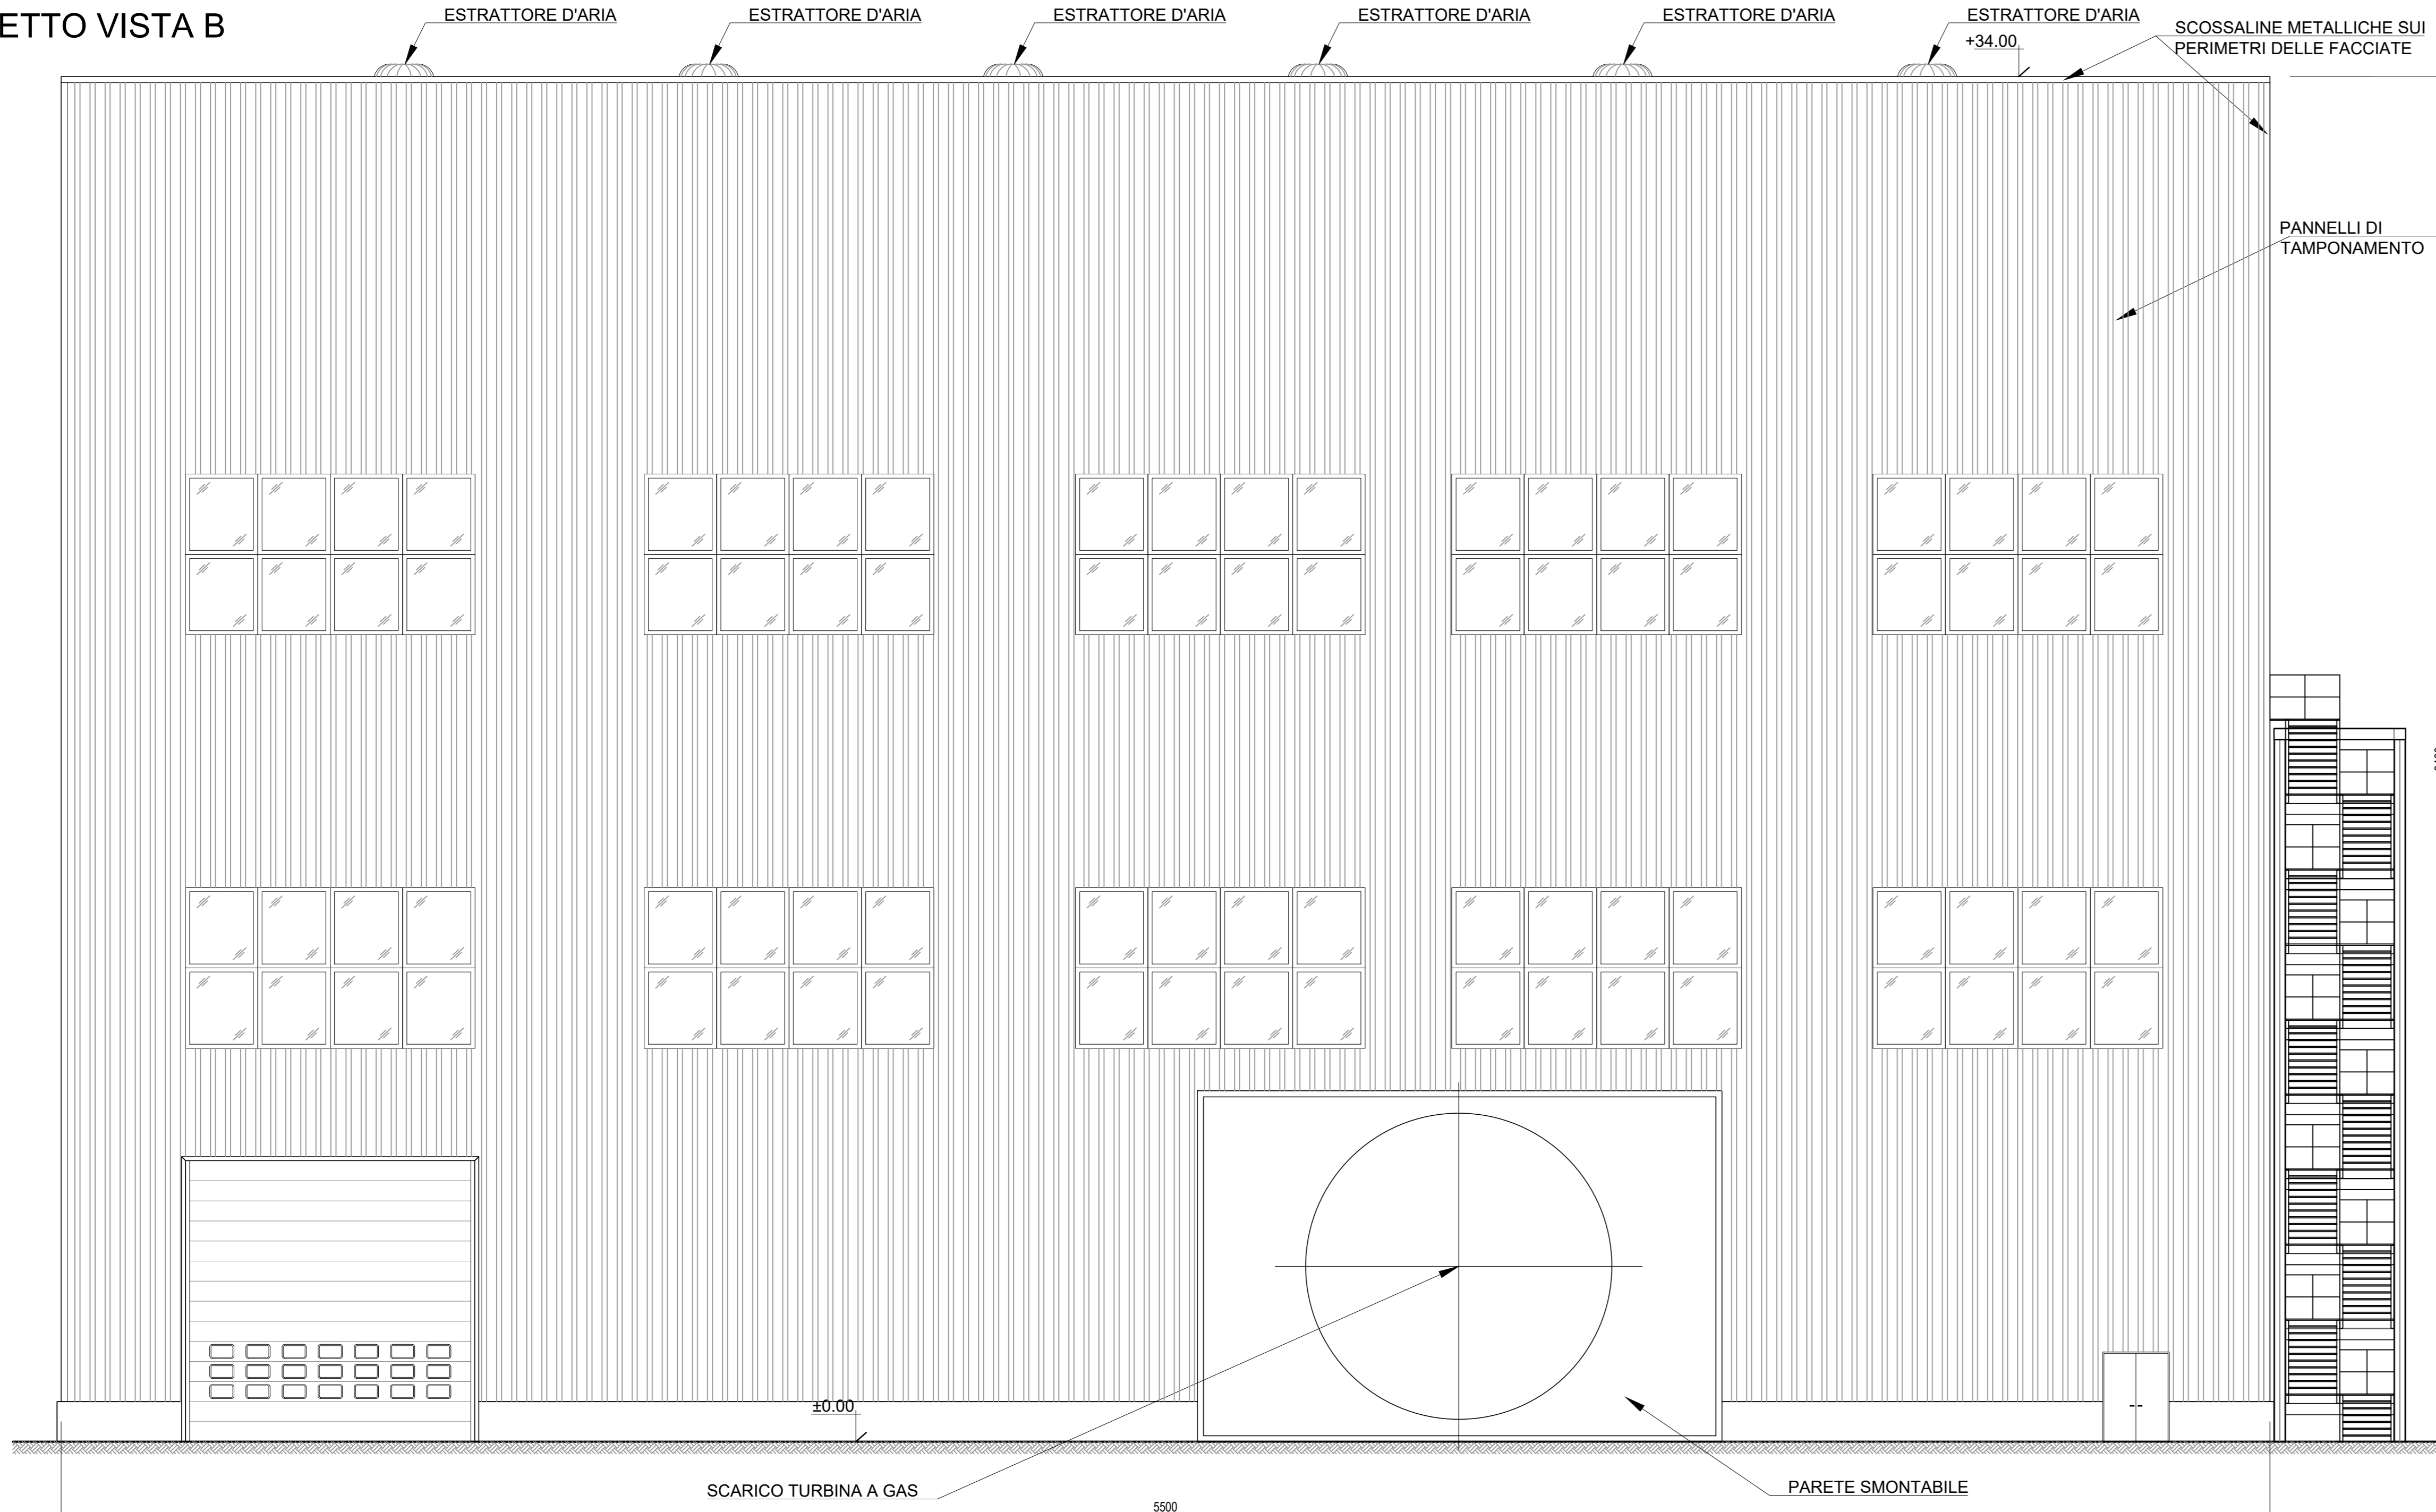

**EDIFICIO TURBINA A GAS
PROSPETTO VISTA D**
Scala: 1:100

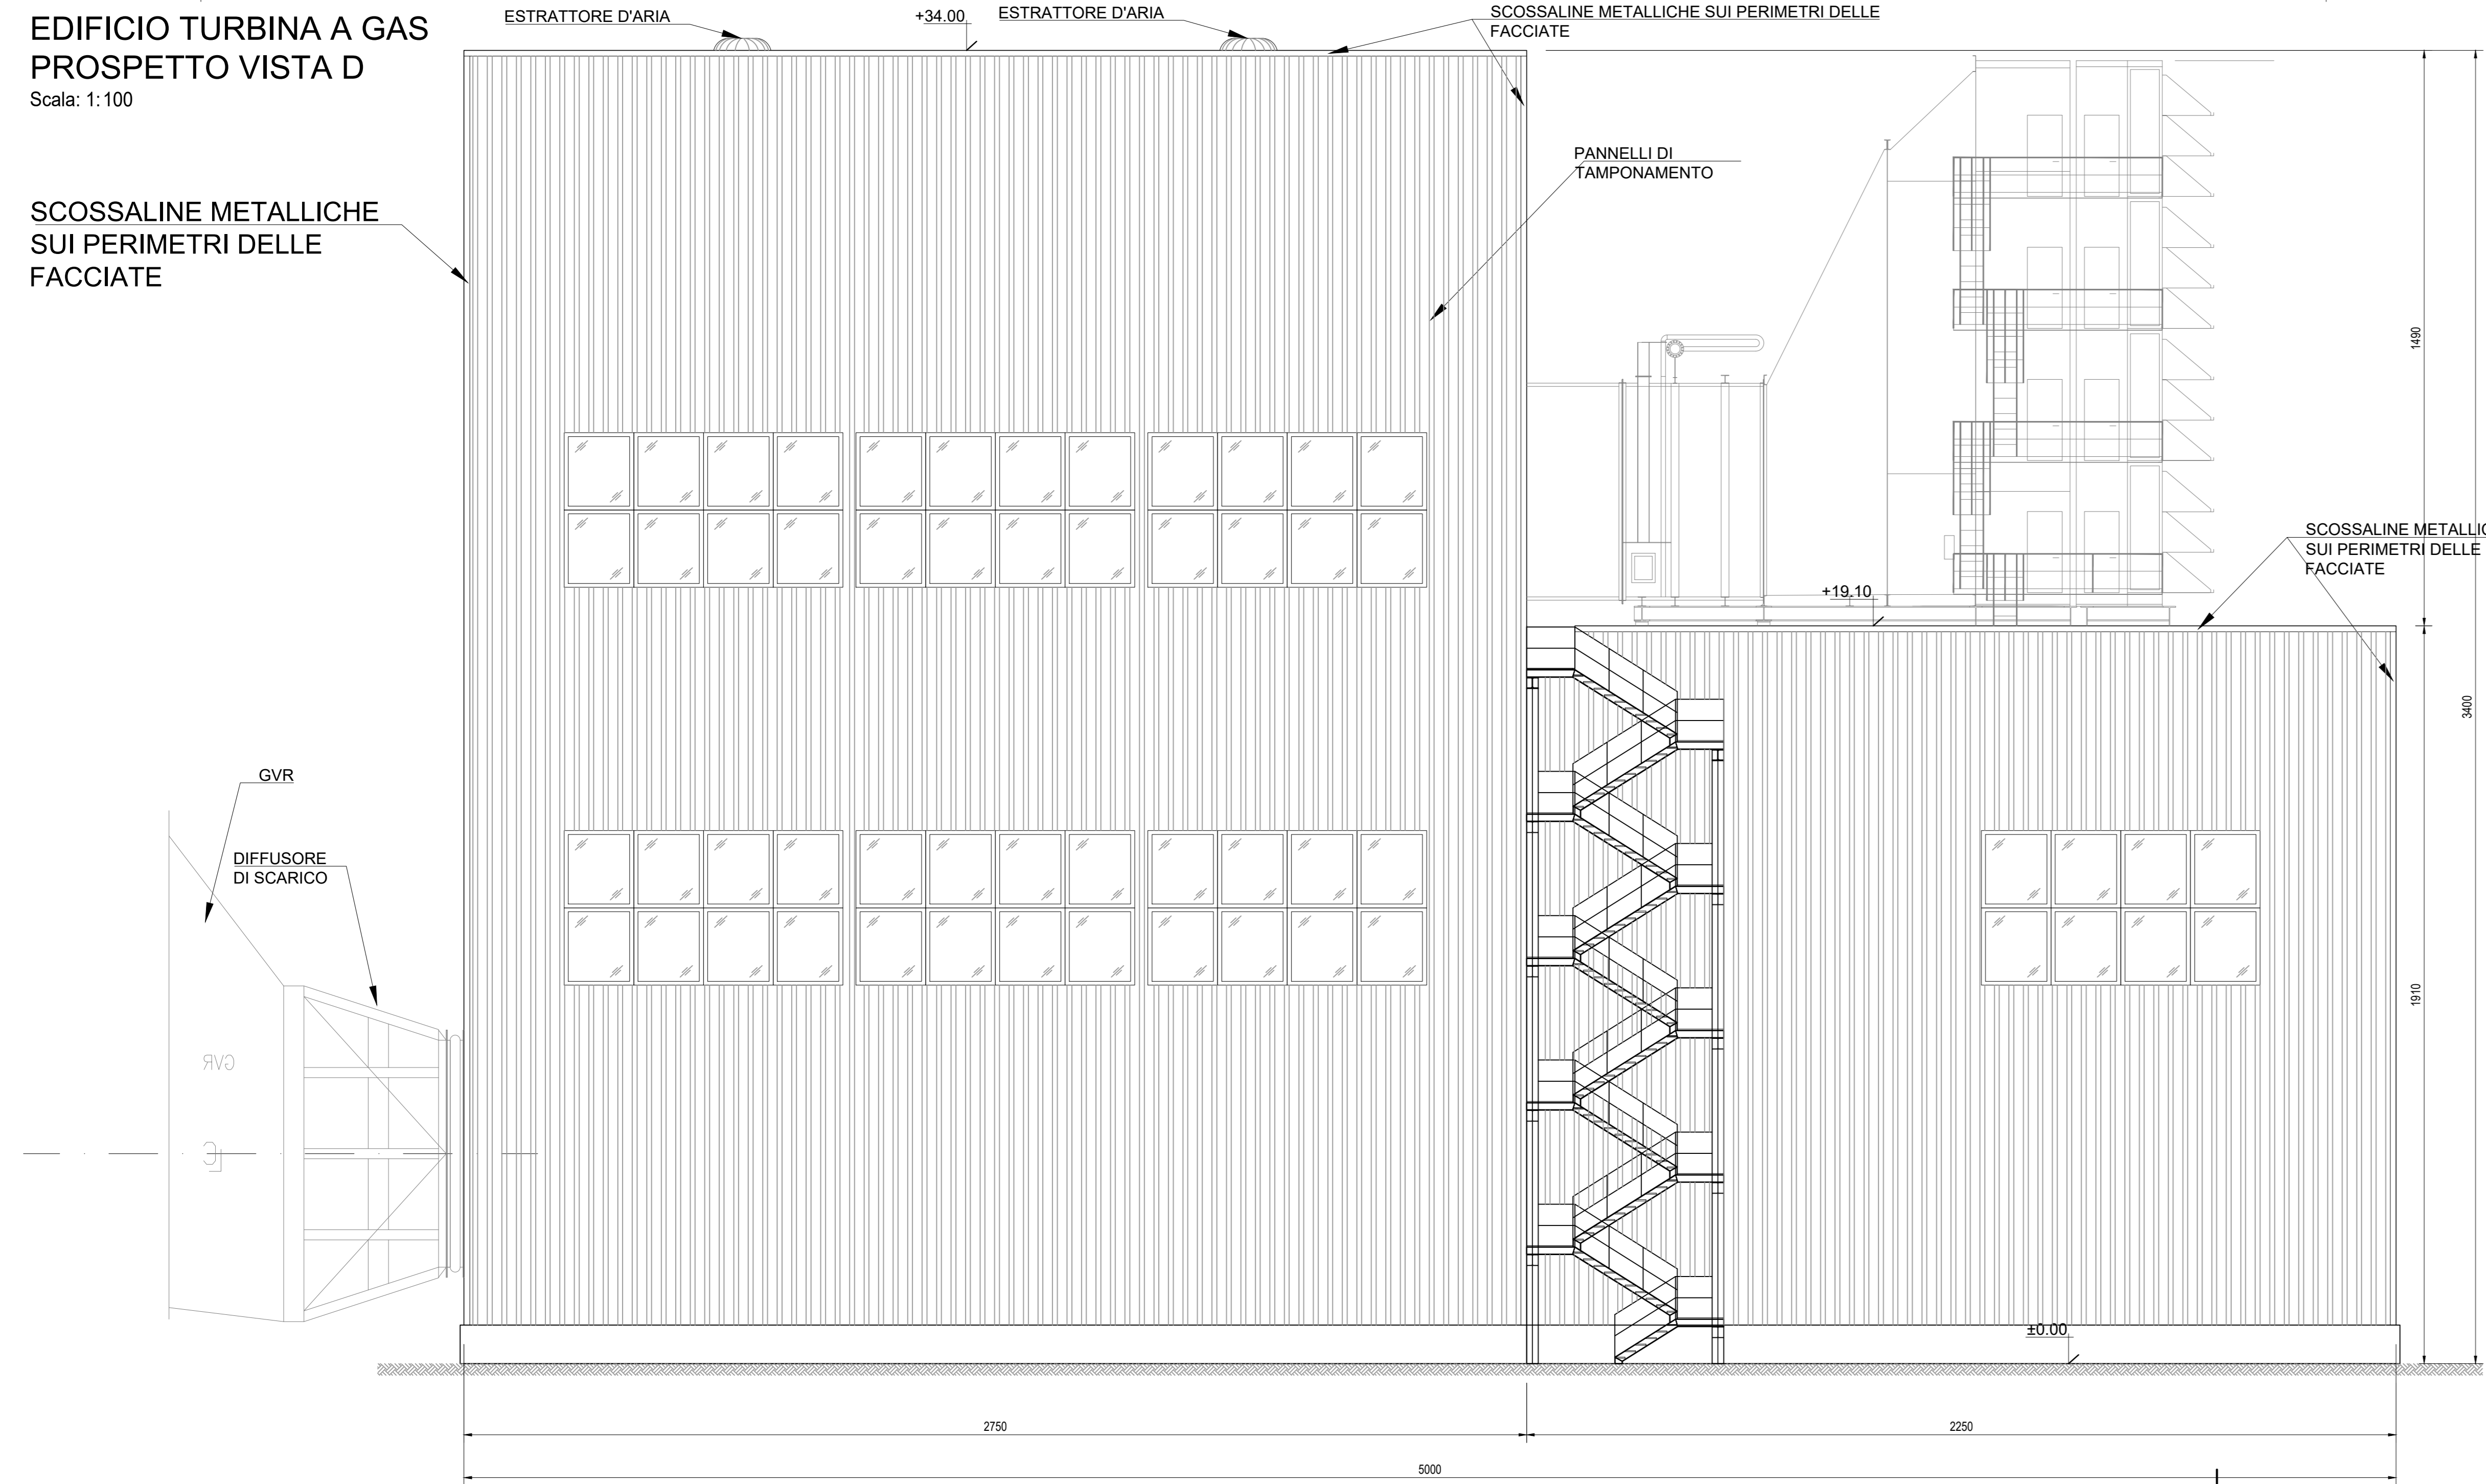

PLANIMETRIA GENERALE

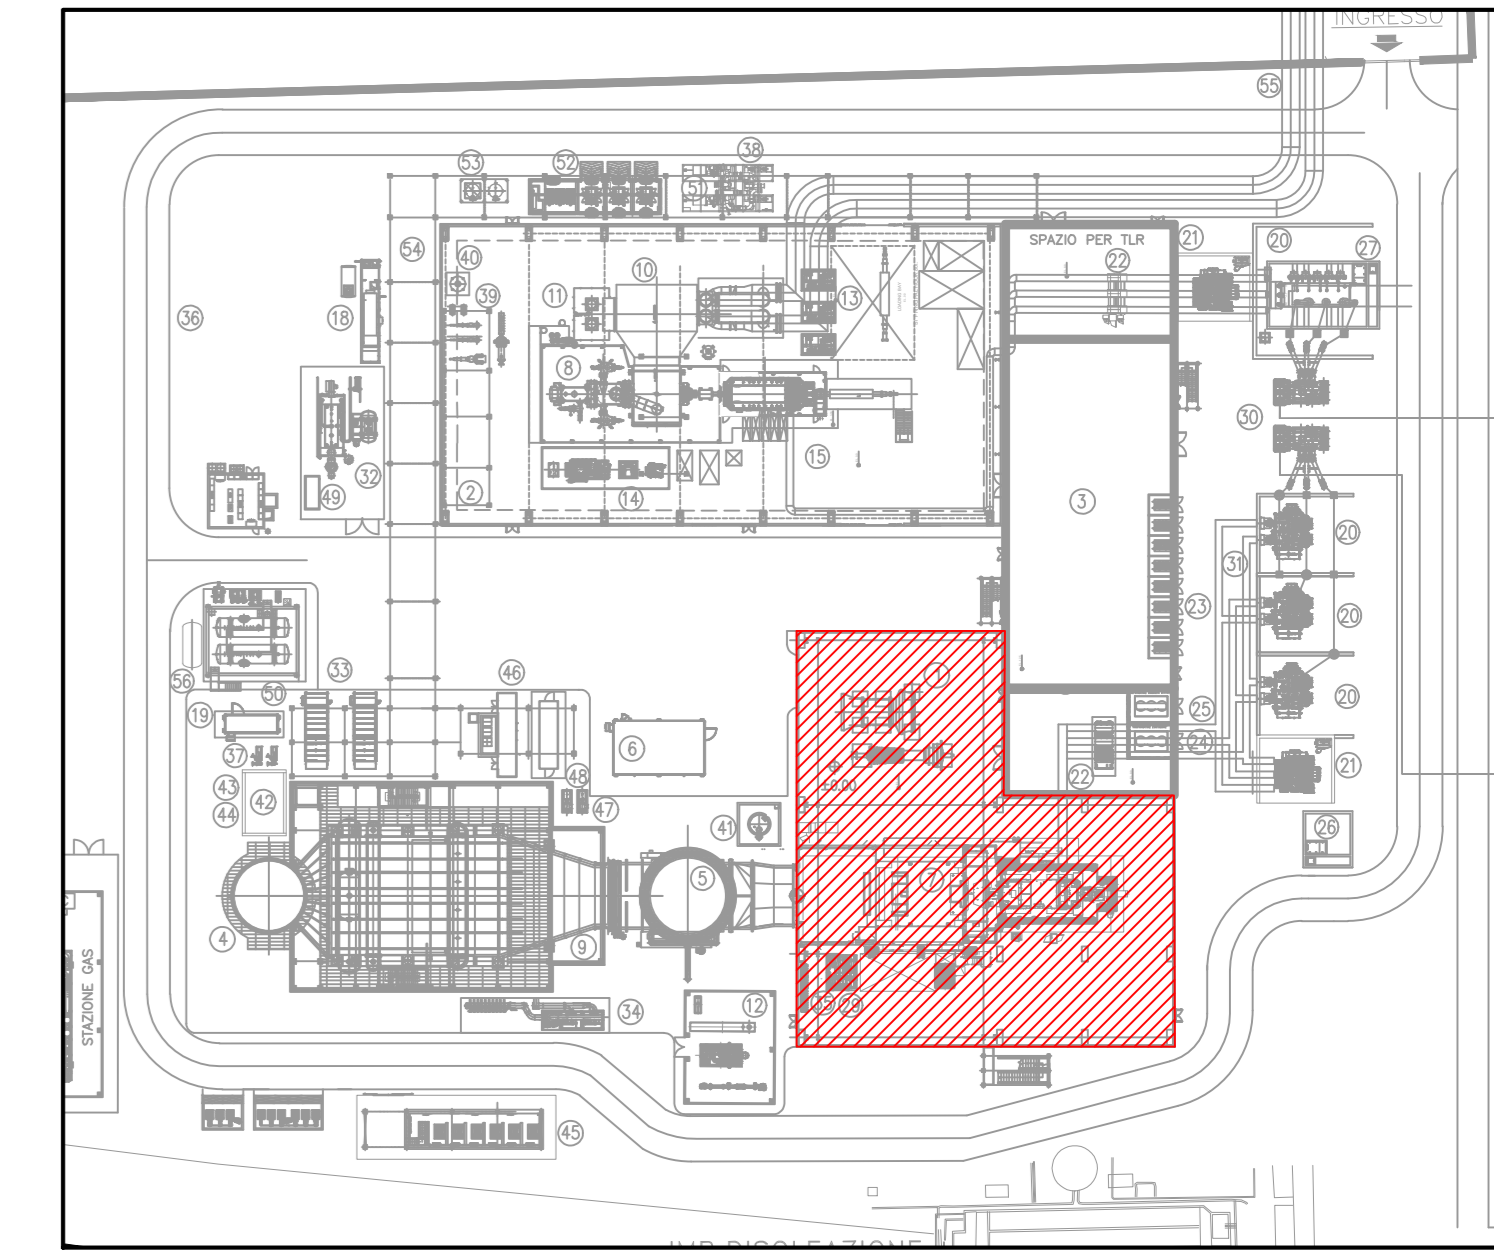

00	23.07.2021	EMMISSIONE PER ITER AUTORIZZATIVO	-	L.Morabetti C. De Masi L.Sampietro
REV.	DATA	DESCRIZIONE DELLA REVISIONE	EMMISSIONE	VERIFICATO APPROVATO
IMPIANTO: Centrale di Cassano d'Adda Plant: NUOVO COLO COMBINATO GRUPPO 8 AD ALTA EFFICIENZA IN SOSTITUZIONE DELL'ESISTENTE				
TITOLO: EDIFICIO TURBINA A GAS PROSPETTI VISTE B-C-D		BUZZ INGEGNERIA		
DESIGN: BUZZ FILE NAME: CCT68-BU22-10-C-DS-00006		SCALE: A1 DATE: 01/01/2021		