



EDIFICIO TURBINA A VAPORE
PIANTA A PIANO TERRENO

Scala: 1:100

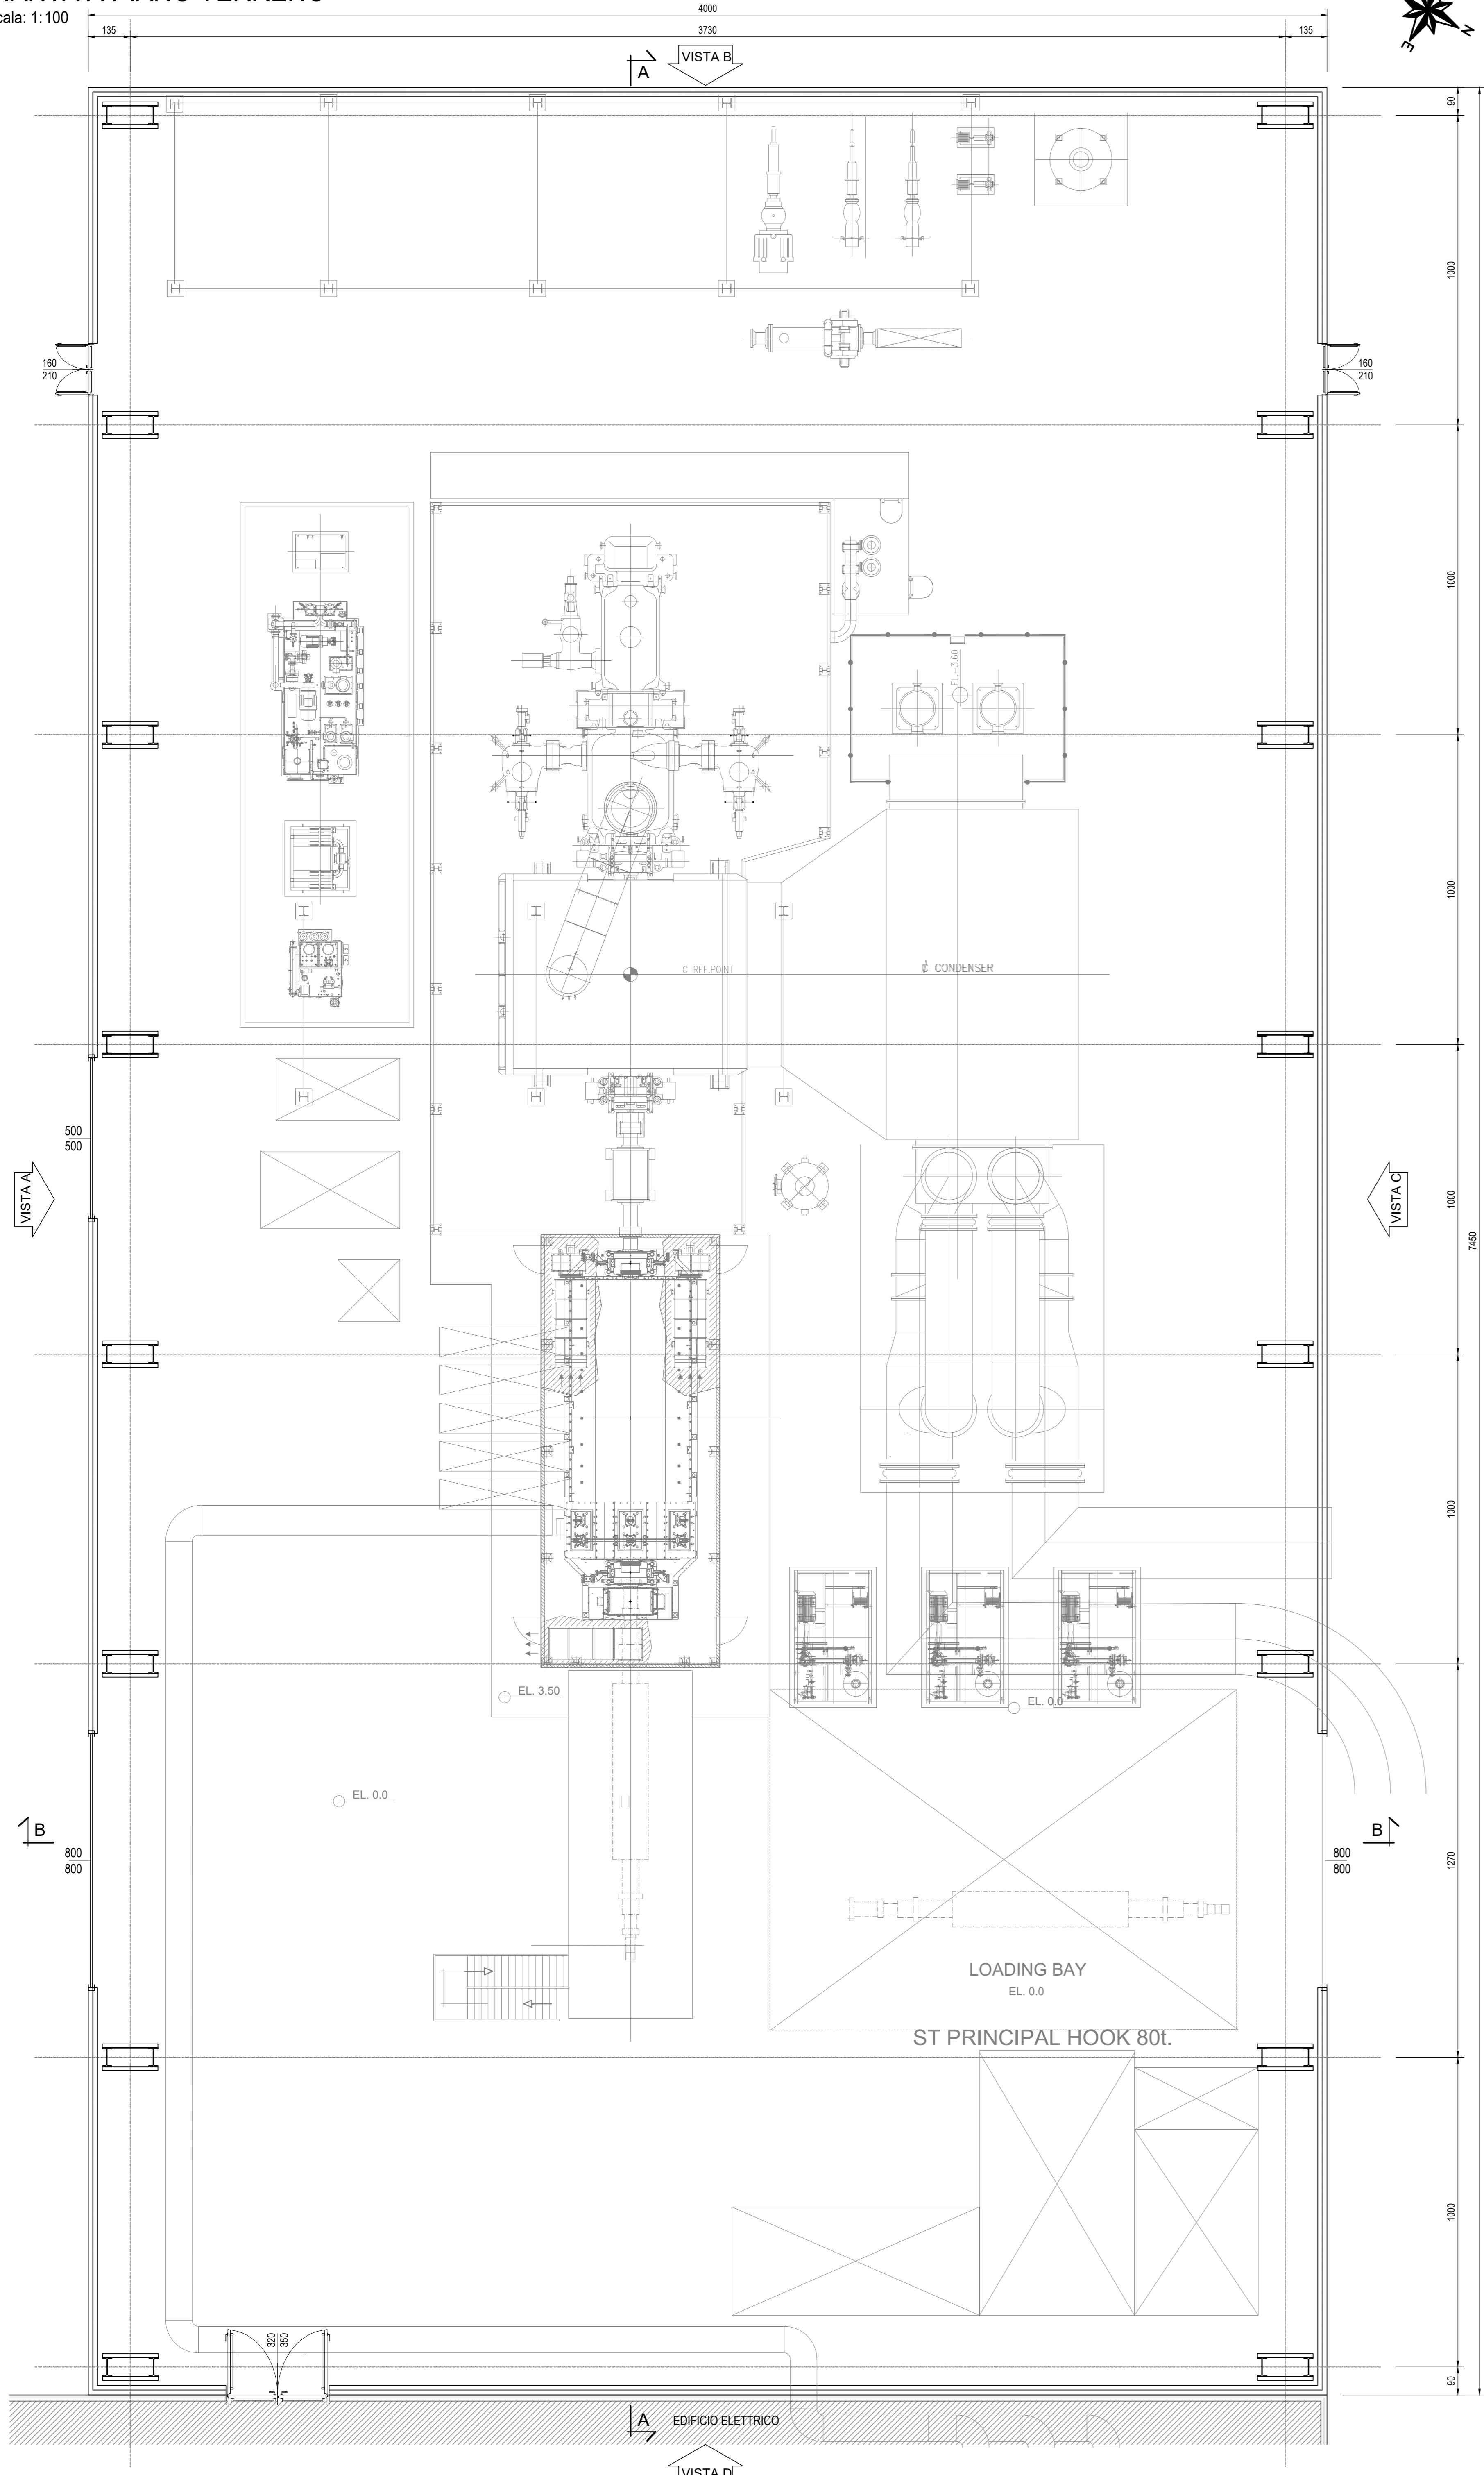


EDIFICIO TURBINA A VAPORE
PIANTA A PIANO COPERTURA

Scala: 1:100

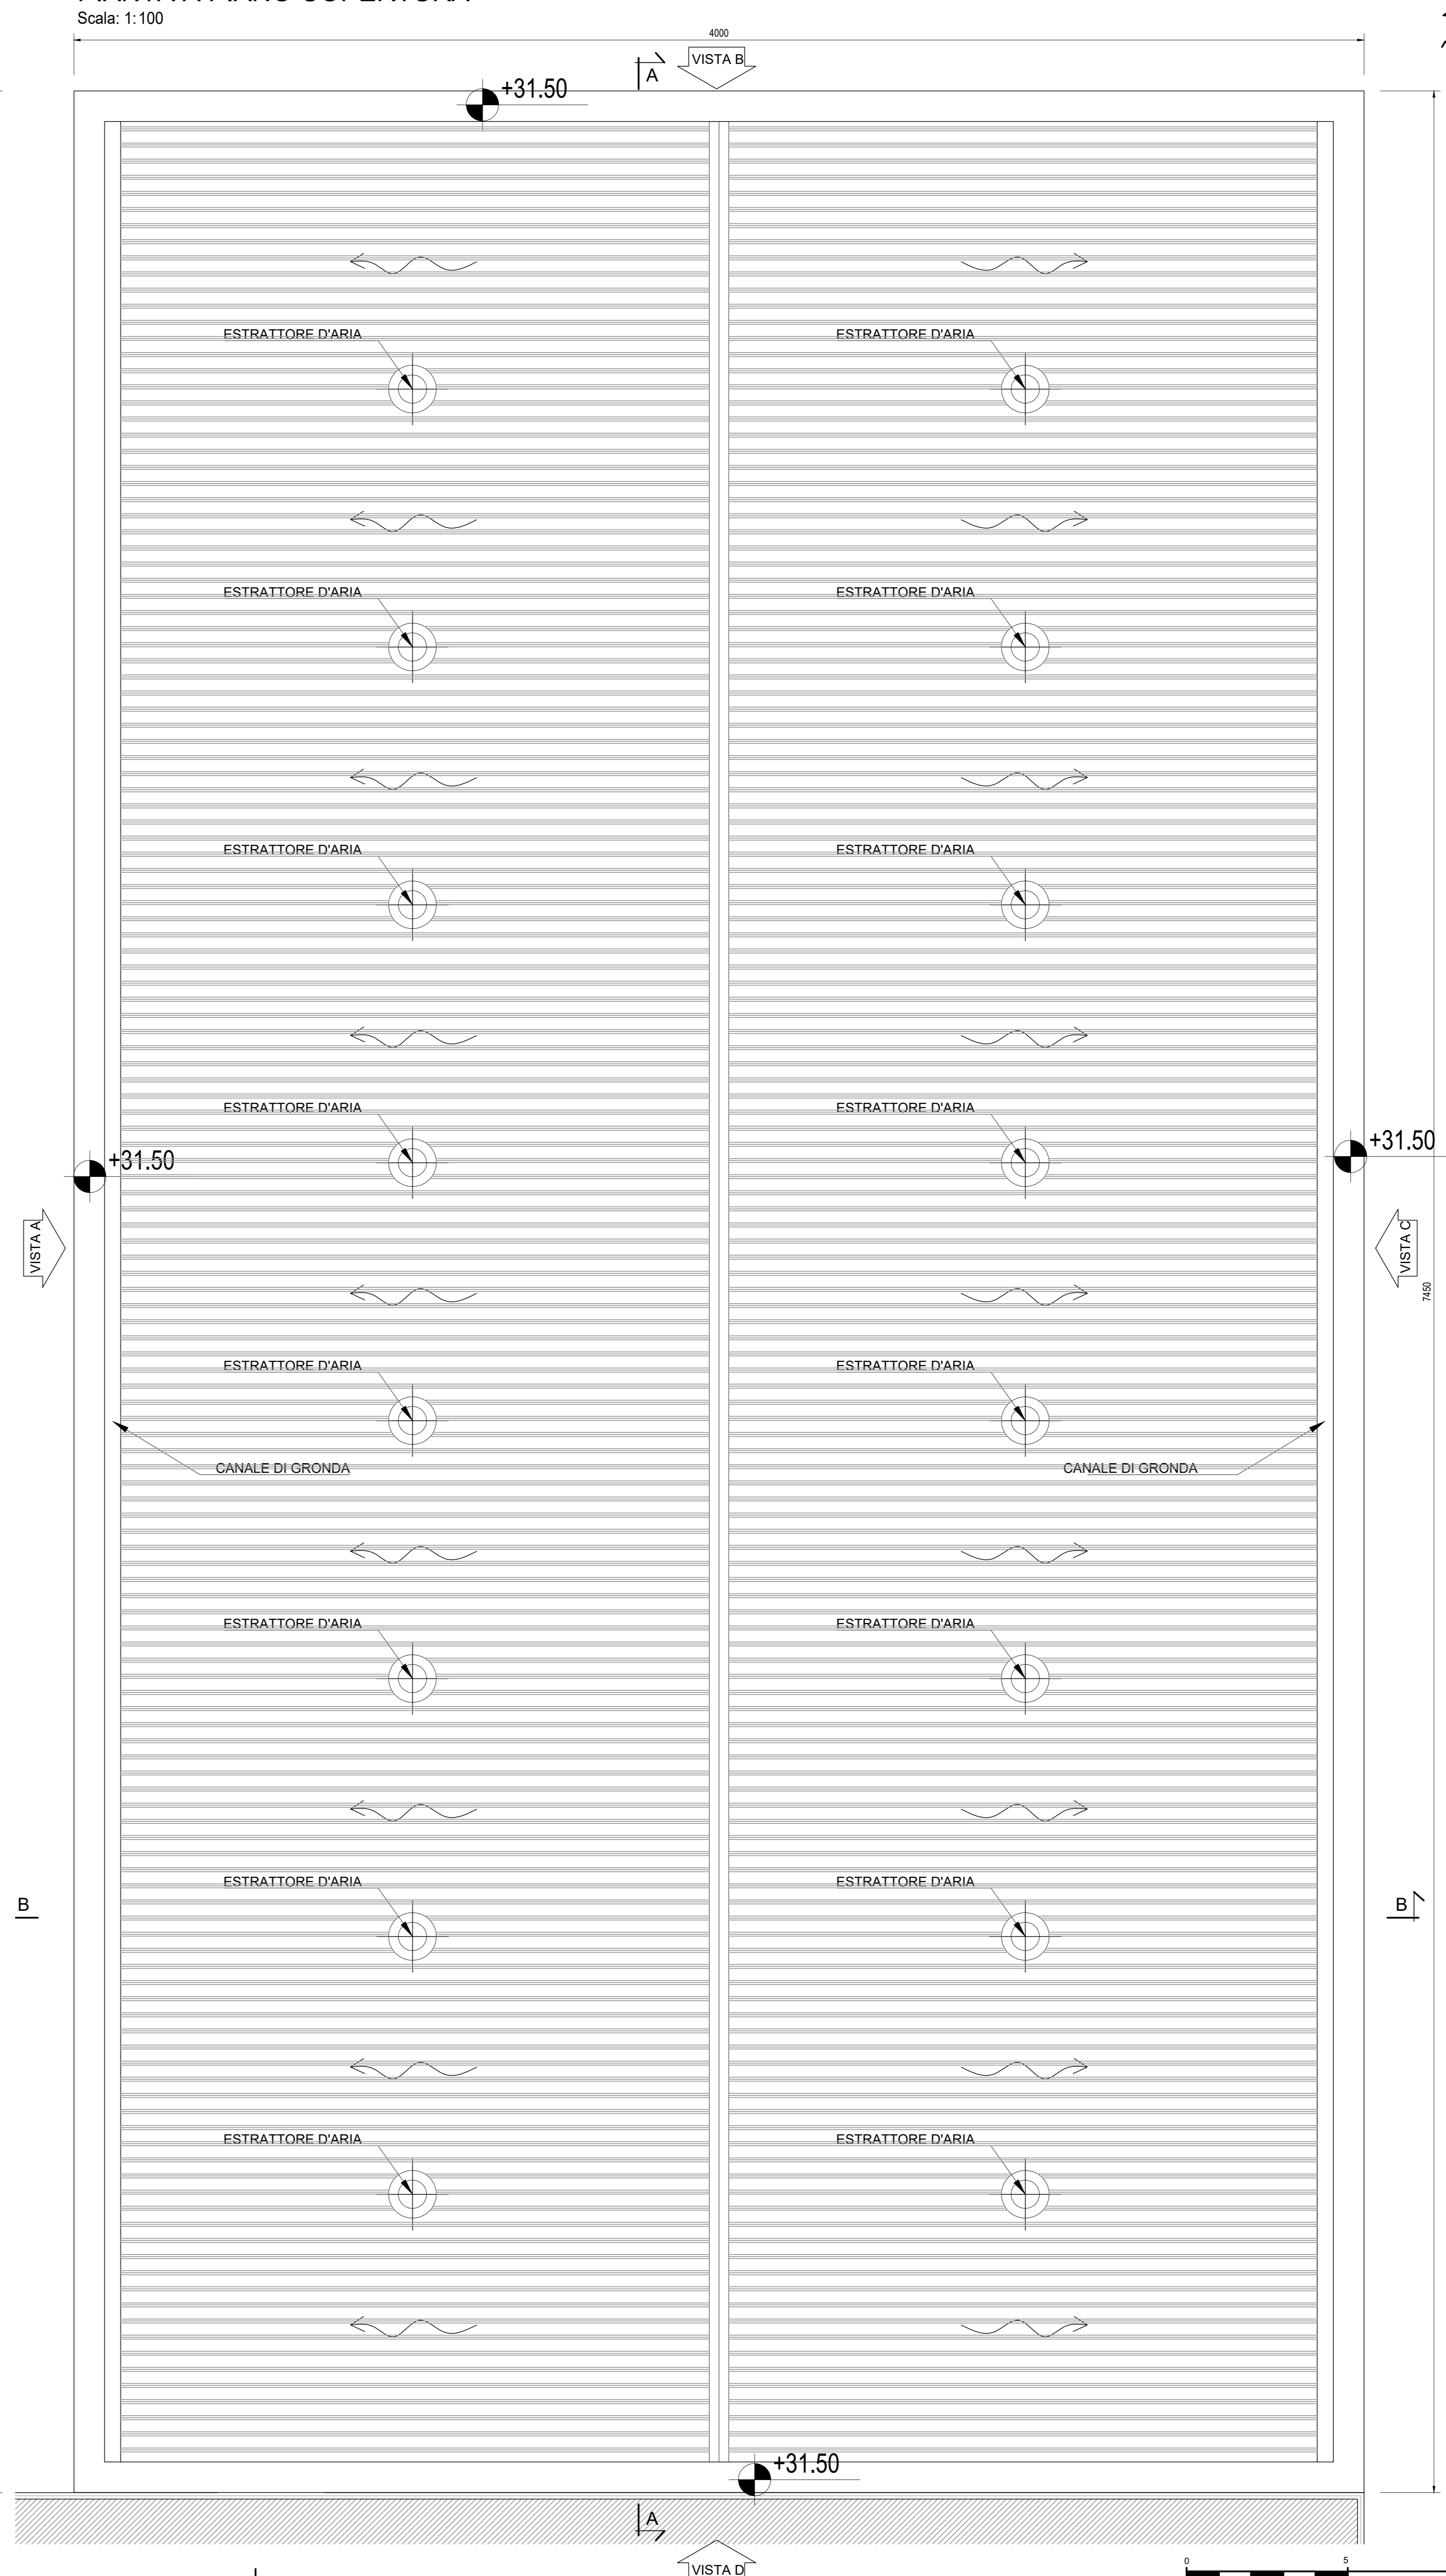

ELABORATI DI RIFERIMENTO	
CODIFICA ELABORATO	DESCRIZIONE ELABORATO
CCTG8-BA18-10-CDS00004-00-00	Planimetria generale situazione futura

PLANIMETRIA GENERALE

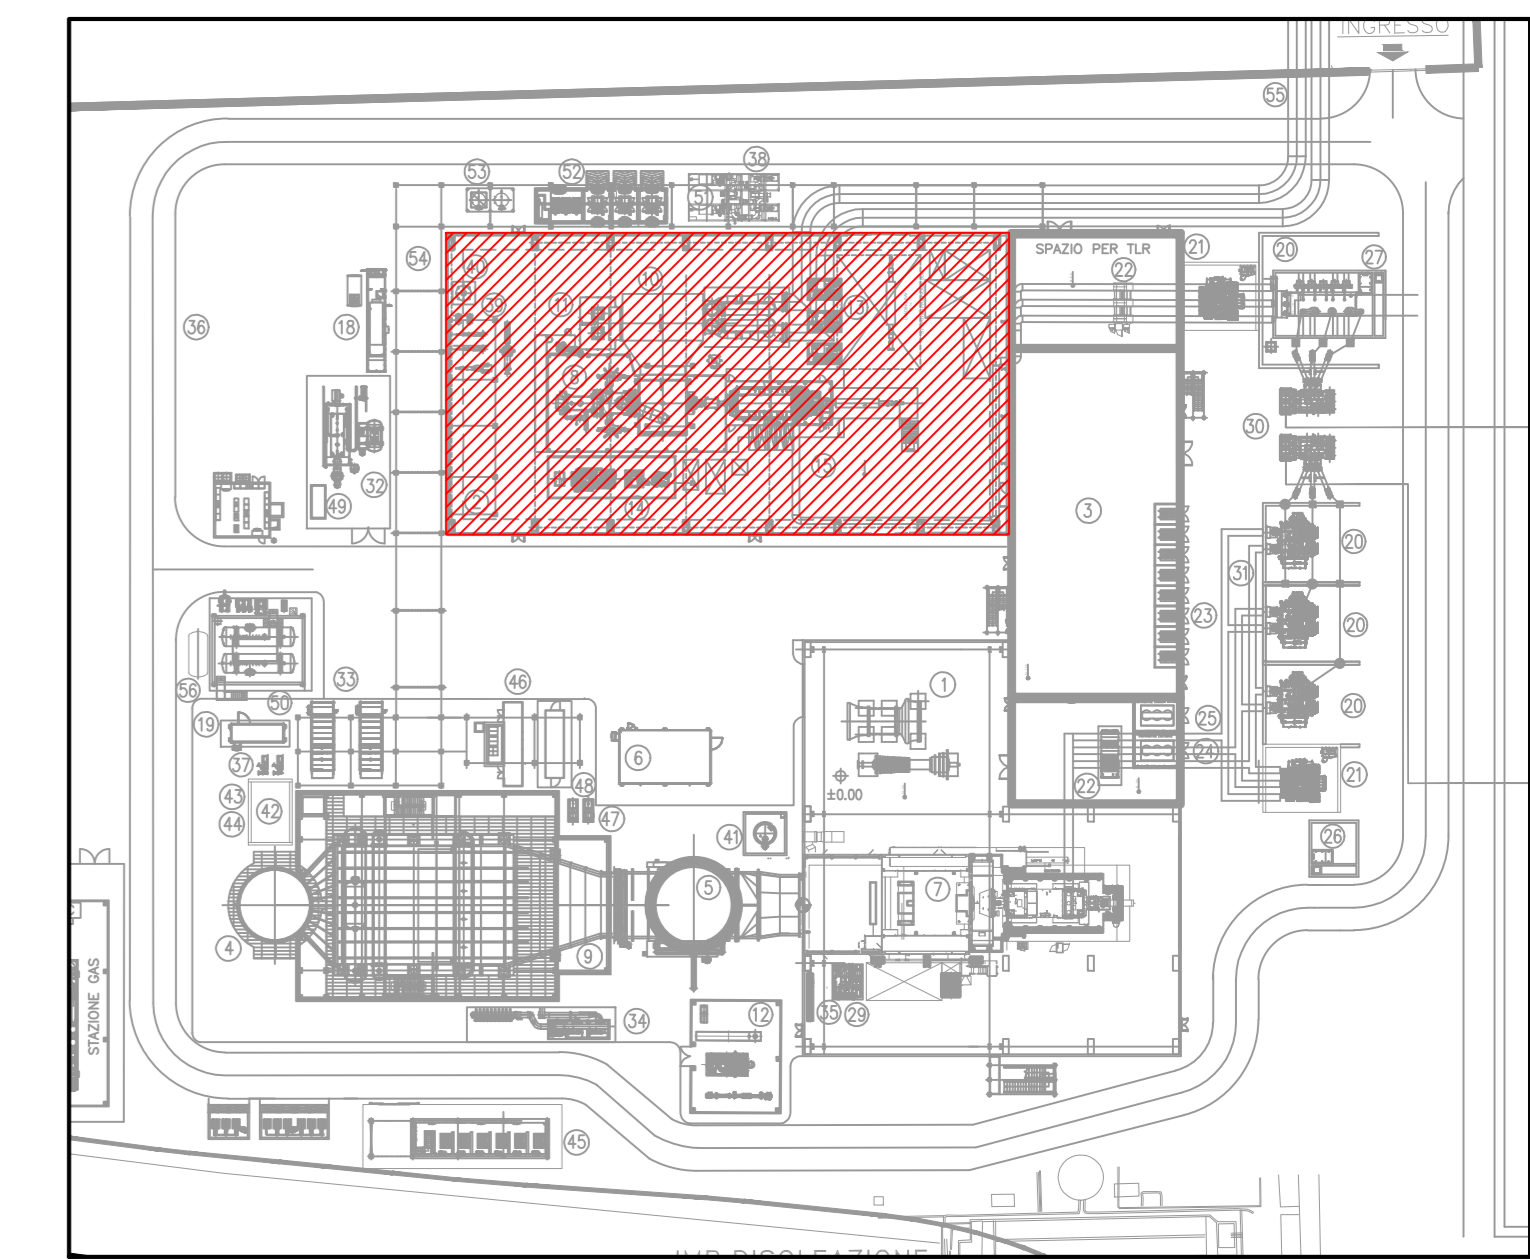

00	23.07.2021	EMMISSIONE PER ITER AUTORIZZATIVO	-	L.Morabetti	C. De Masi	L.Sampiero
REV.	DATA	DESCRIZIONE DELLA REVISIONE	EMMISSIONE	DISegnATO	VERIFICATO	APPROVATO
Rev.	Date	Revision description	Issued by	Prepared by	Checked by	Approved by

Logo e indirizzo fornitore

TAUW COVER **gencogas**

IMPIANTO: Centrale di Cassano d'Adda
Plant: NUOVO CICLO COMBINATO GRUPPO 8 AD ALTA EFFICIENZA IN SOSTITUZIONE DELL'ESISTENTE

TITOLO: EDIFICIO TURBINA A VAPORE
Title: PIANTE PIANO TERRENO E COPERTURA 8U22

INGEGNERIA

DISEGNO: CCTG8-8U22-10-C-DS-00007
Drawing N: CCTG8-8U22-10-C-DS-00007
Scale: 1:100
Format: A0

FILE NAME: CCTG8-8U22-10-CDS00007-00-00_Edificio TV Pianta PT e PC.dwg
Date: 23/07/2021
Author: C.T.

Questo documento è proprietà del Gruppo A2A: non può essere utilizzato, trascritto o fare il ripubblicato senza autorizzazione dello stesso Gruppo A2A. Tutti i propri diritti sono riservati. - Documento annesso all'istruttoria e valido senza firma.