


EDIFICIO TURBINA A VAPORE


SEZIONE A-A

Scala: 1:100

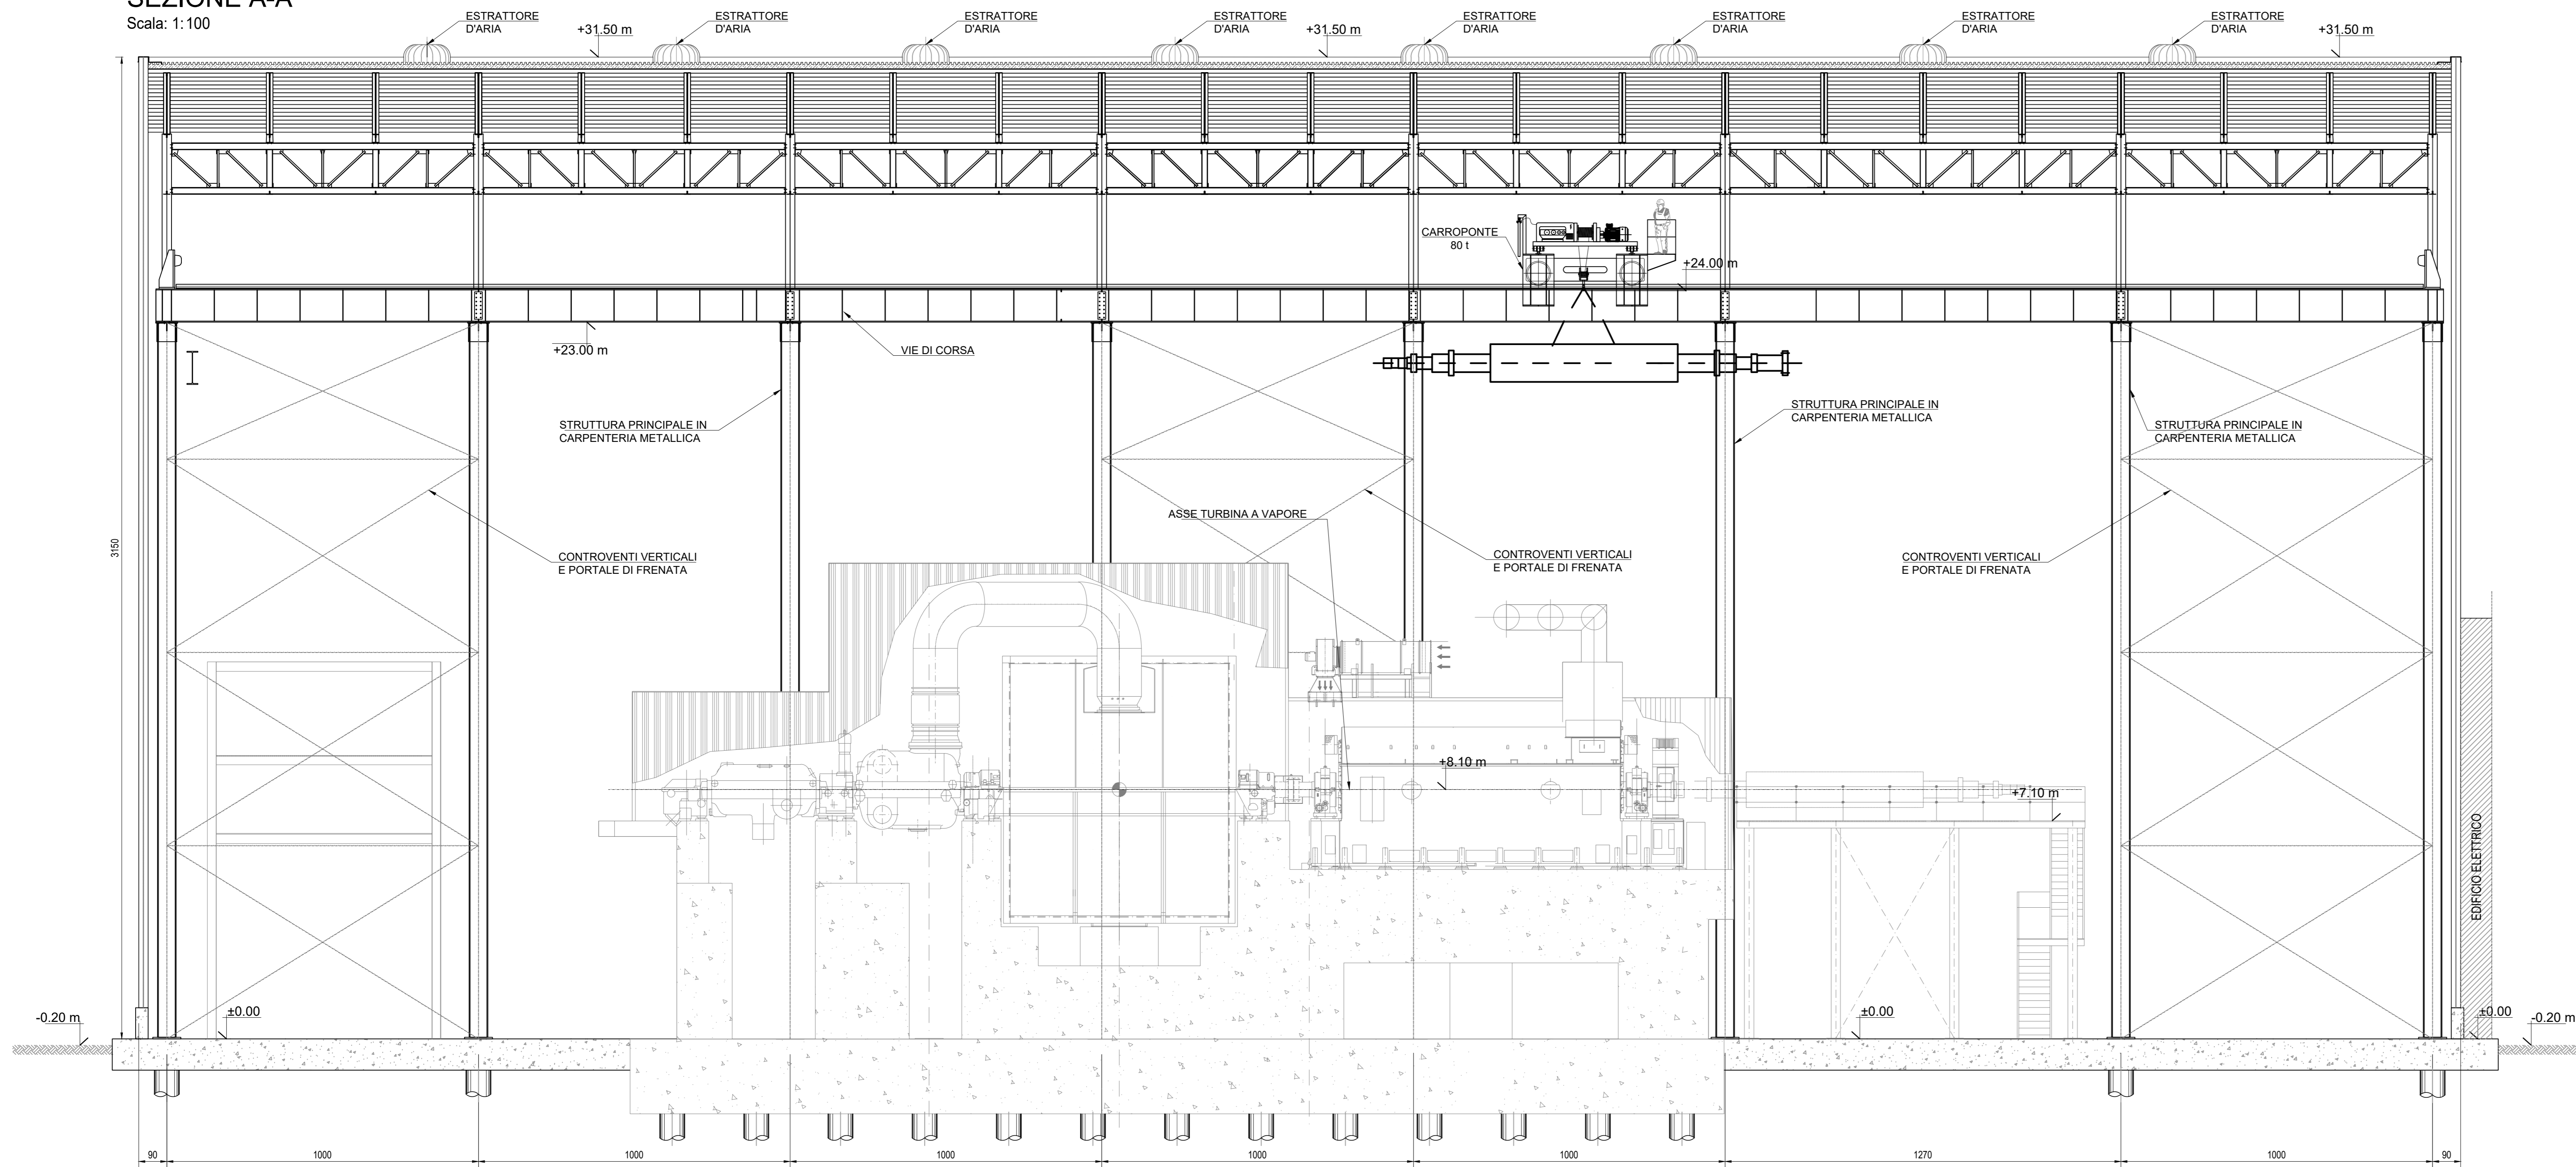

ELABORATI DI RIFERIMENTO	
CODIFICA ELABORATO	DESCRIZIONE ELABORATO
CCTG8-8A18-10-CDS0004-00-00	Planimetria generale situazione futura


PLANIMETRIA GENERALE

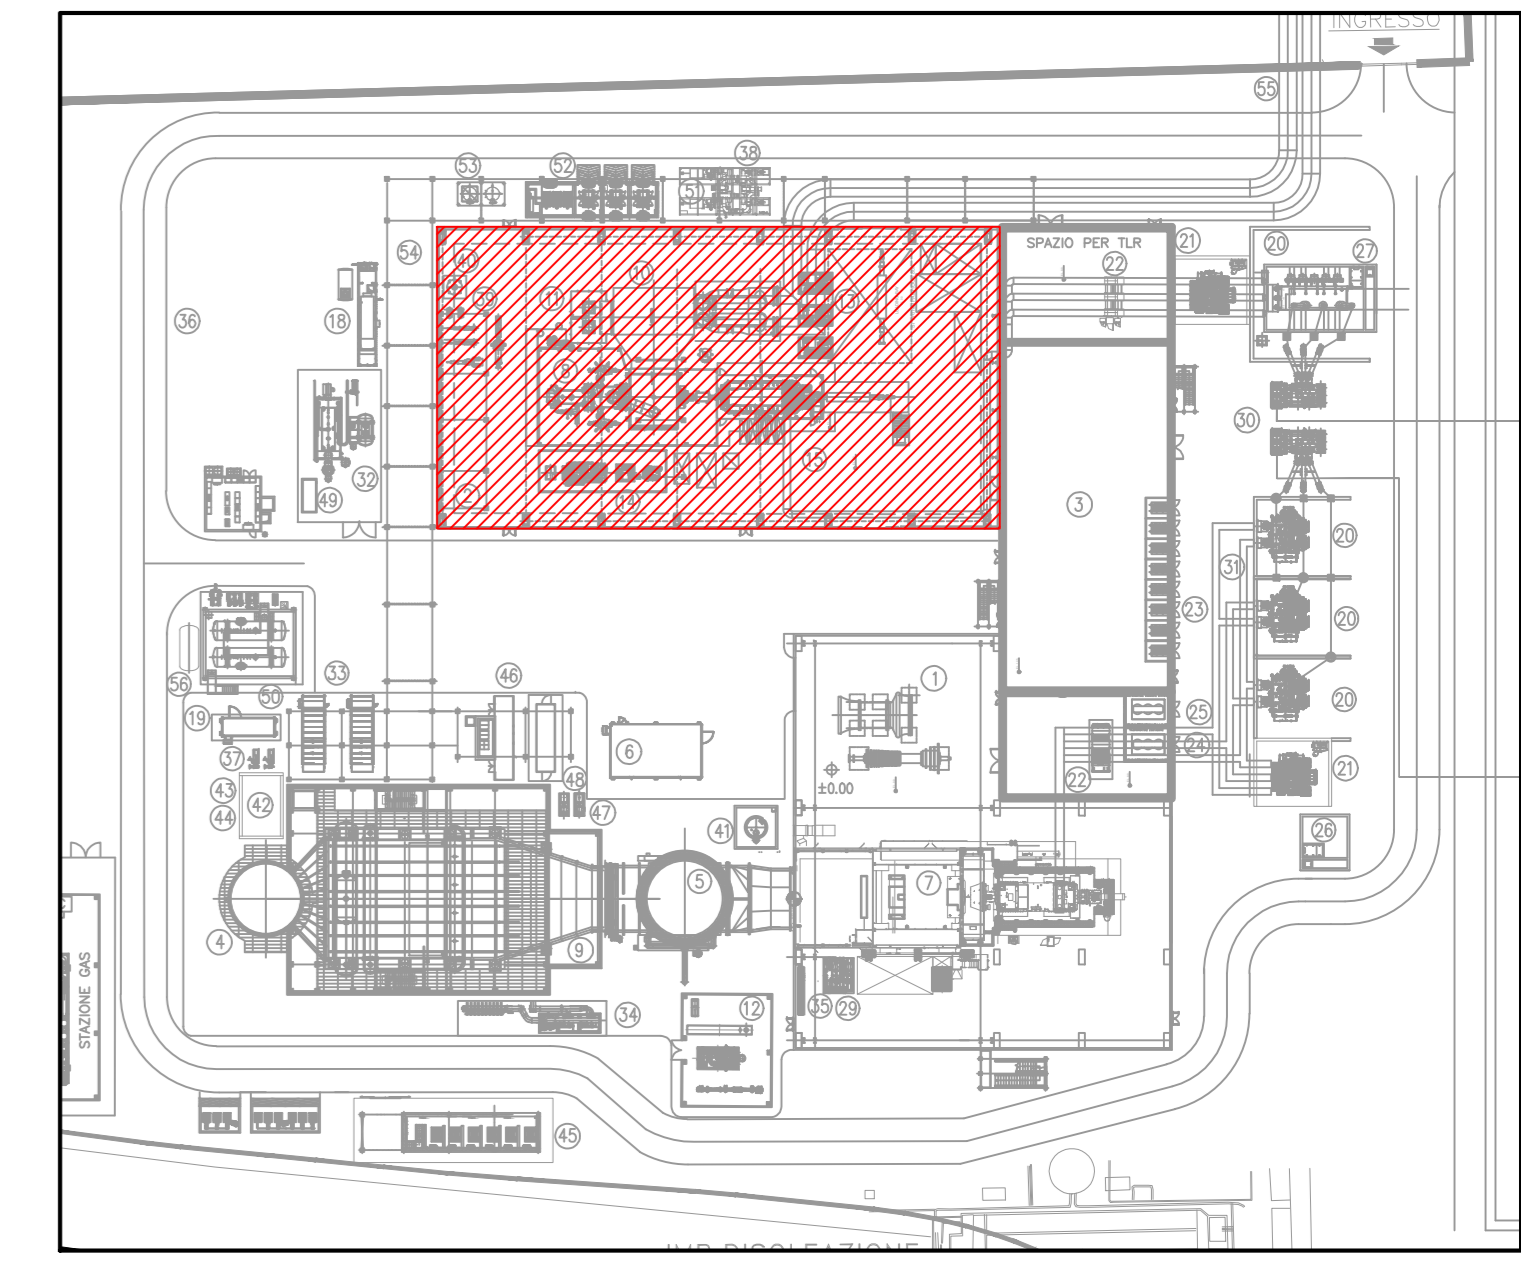

EDIFICIO TURBINA A VAPORE

PROSPETTO VISTA A

Scala: 1:100

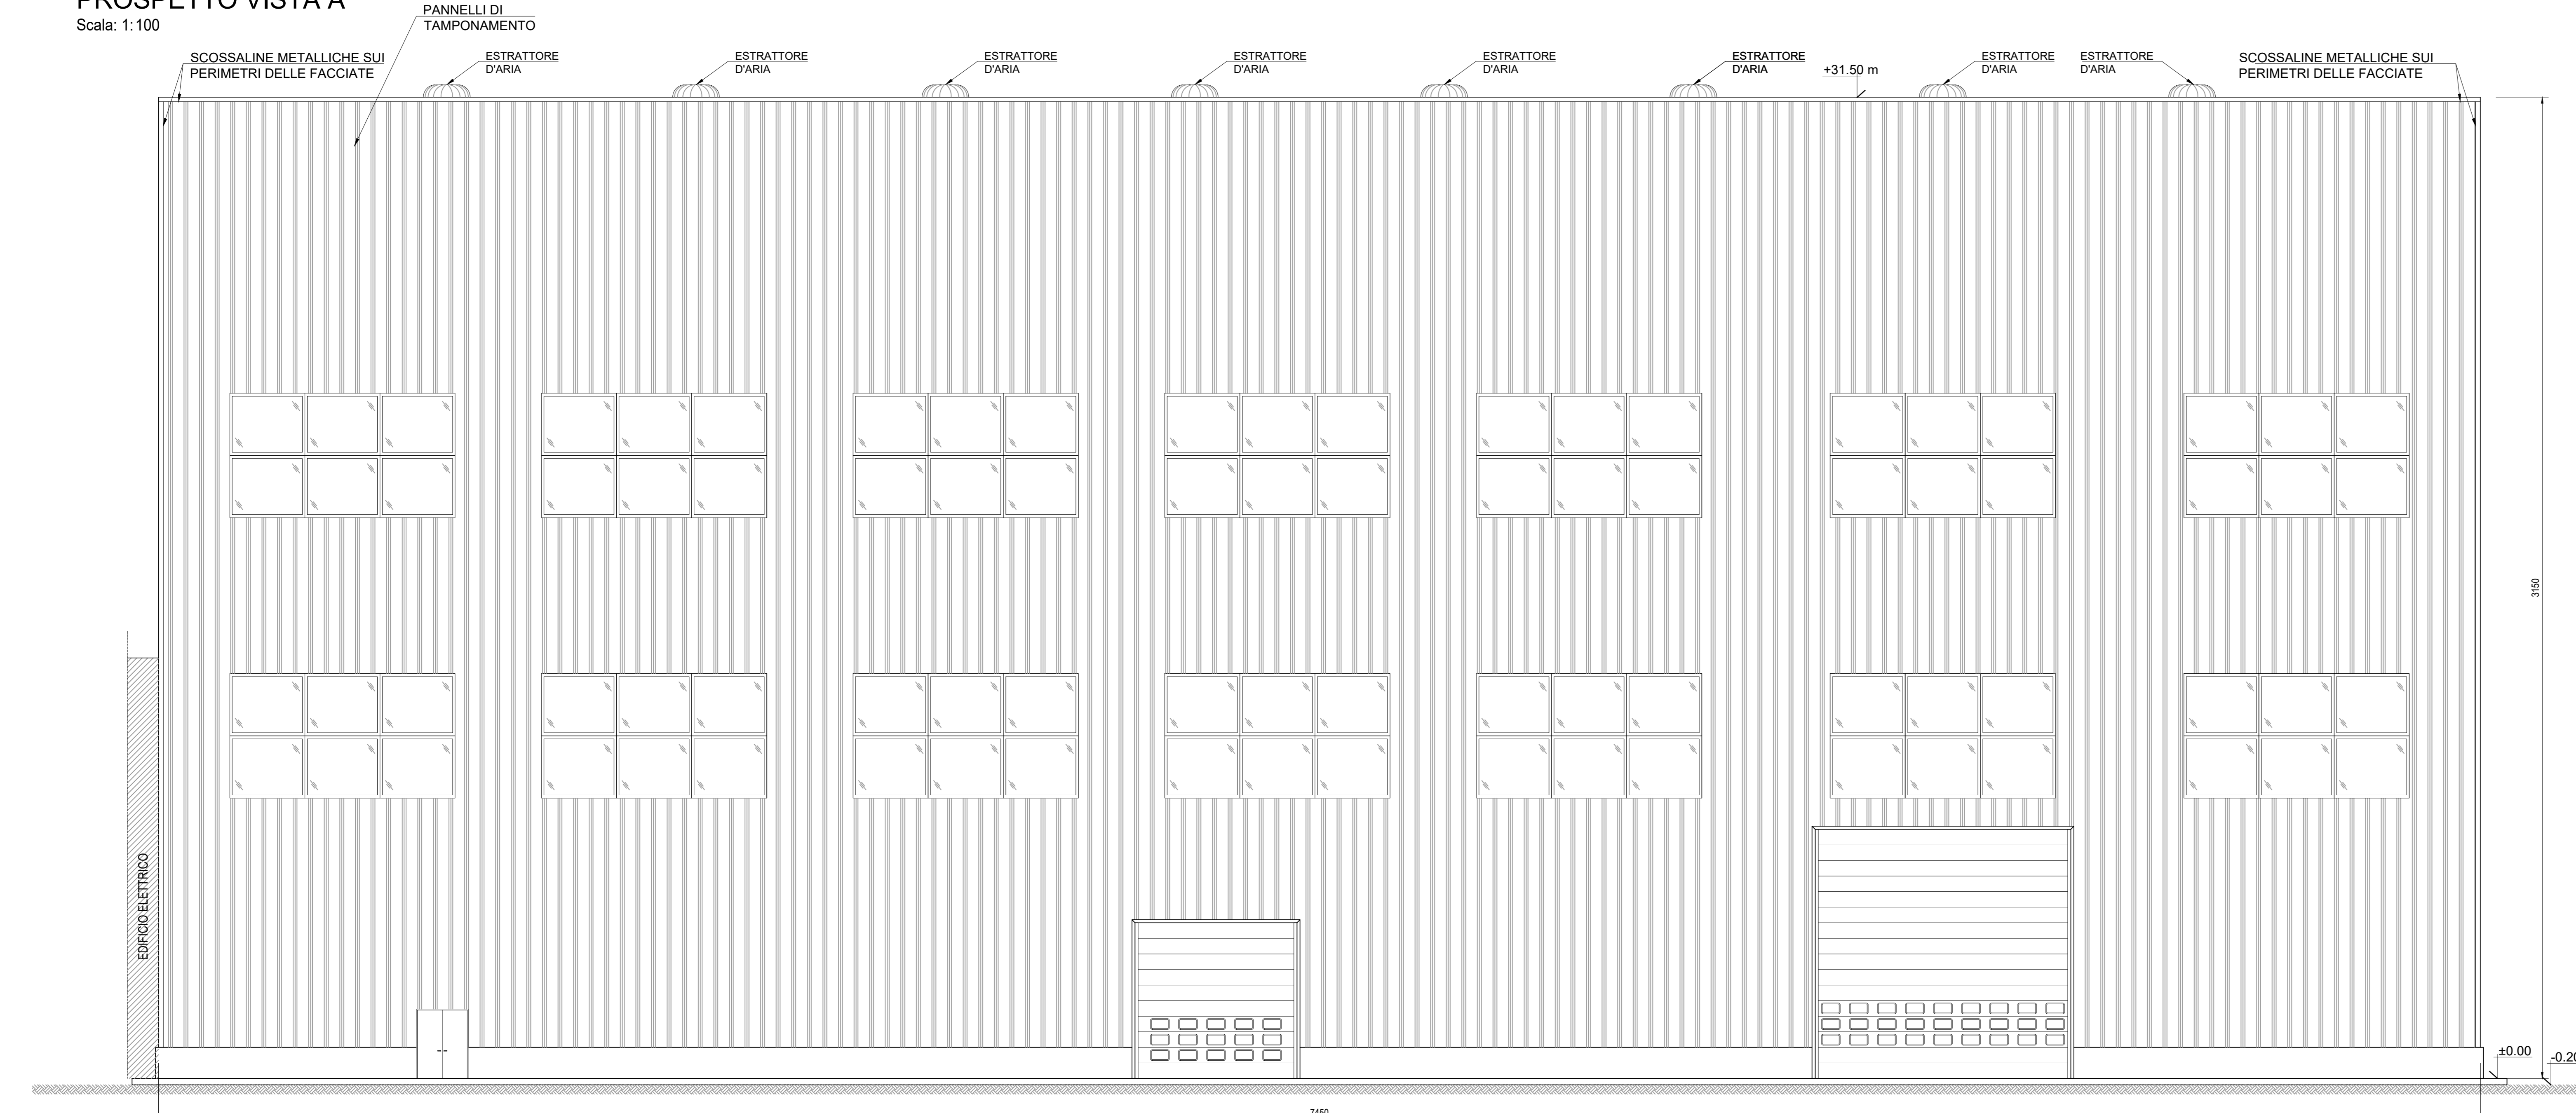

00	23.07.2021	EMMISSIONE PER ITER AUTORIZZATIVO	-	L.Morabetti C. De Masi L.Sampietro		
REV.	DATA	DESCRIZIONE DELLA REVISIONE	EMMISSIONE	DESIGNATO	VERIFICATO	APPROVATO
Rev.	Date	Revision description	Issued by	Prepared by	Checked by	Approved by

Logo e indirizzo fornitore

**TAUW COVER** **gencogas**

IMPIANTO: Centrale di Cassano d'Adda  
 Nuovo ciclo combinato gruppo 8 ad alta efficienza in sostituzione dell'esistente

TITOLO: EDIFICIO TURBINA A VAPORE  
 SEZIONE A-A E PROSPETTO VISTA A 8U22

INGEGNERIA

DISEGNO: CCTG8-8U22-10-C-DS-00008  
 SCALA: 1:100  
 FORMATO: A0

FILE: CCTG8-8U22-10-CDS00008-00-00\_Edificio TV SezAA e Prosp A.dwg  
 DATA: 21/01/21

Questo documento è proprietà del Gruppo A2A: non può essere utilizzato, ristampato o fatto a riprendere senza autorizzazione del Gruppo A2A. Tutti i diritti sono riservati. - Documento annesso all'istruttoria e alla gara.