



CODIFICA ELABORATO	DESCRIZIONE ELABORATO
CCT08-8A18-10-C-DS-0004-00-00	Planimetria Generale Situazione Futura

Sezioni tipiche di posa

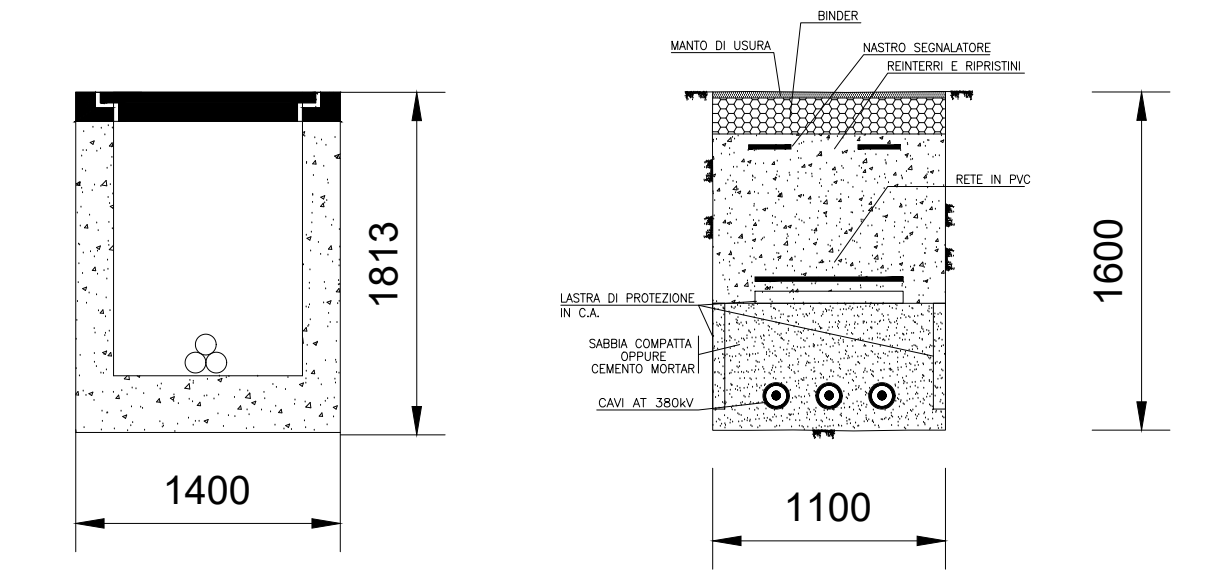

CABINA 380kV
TERNA 8

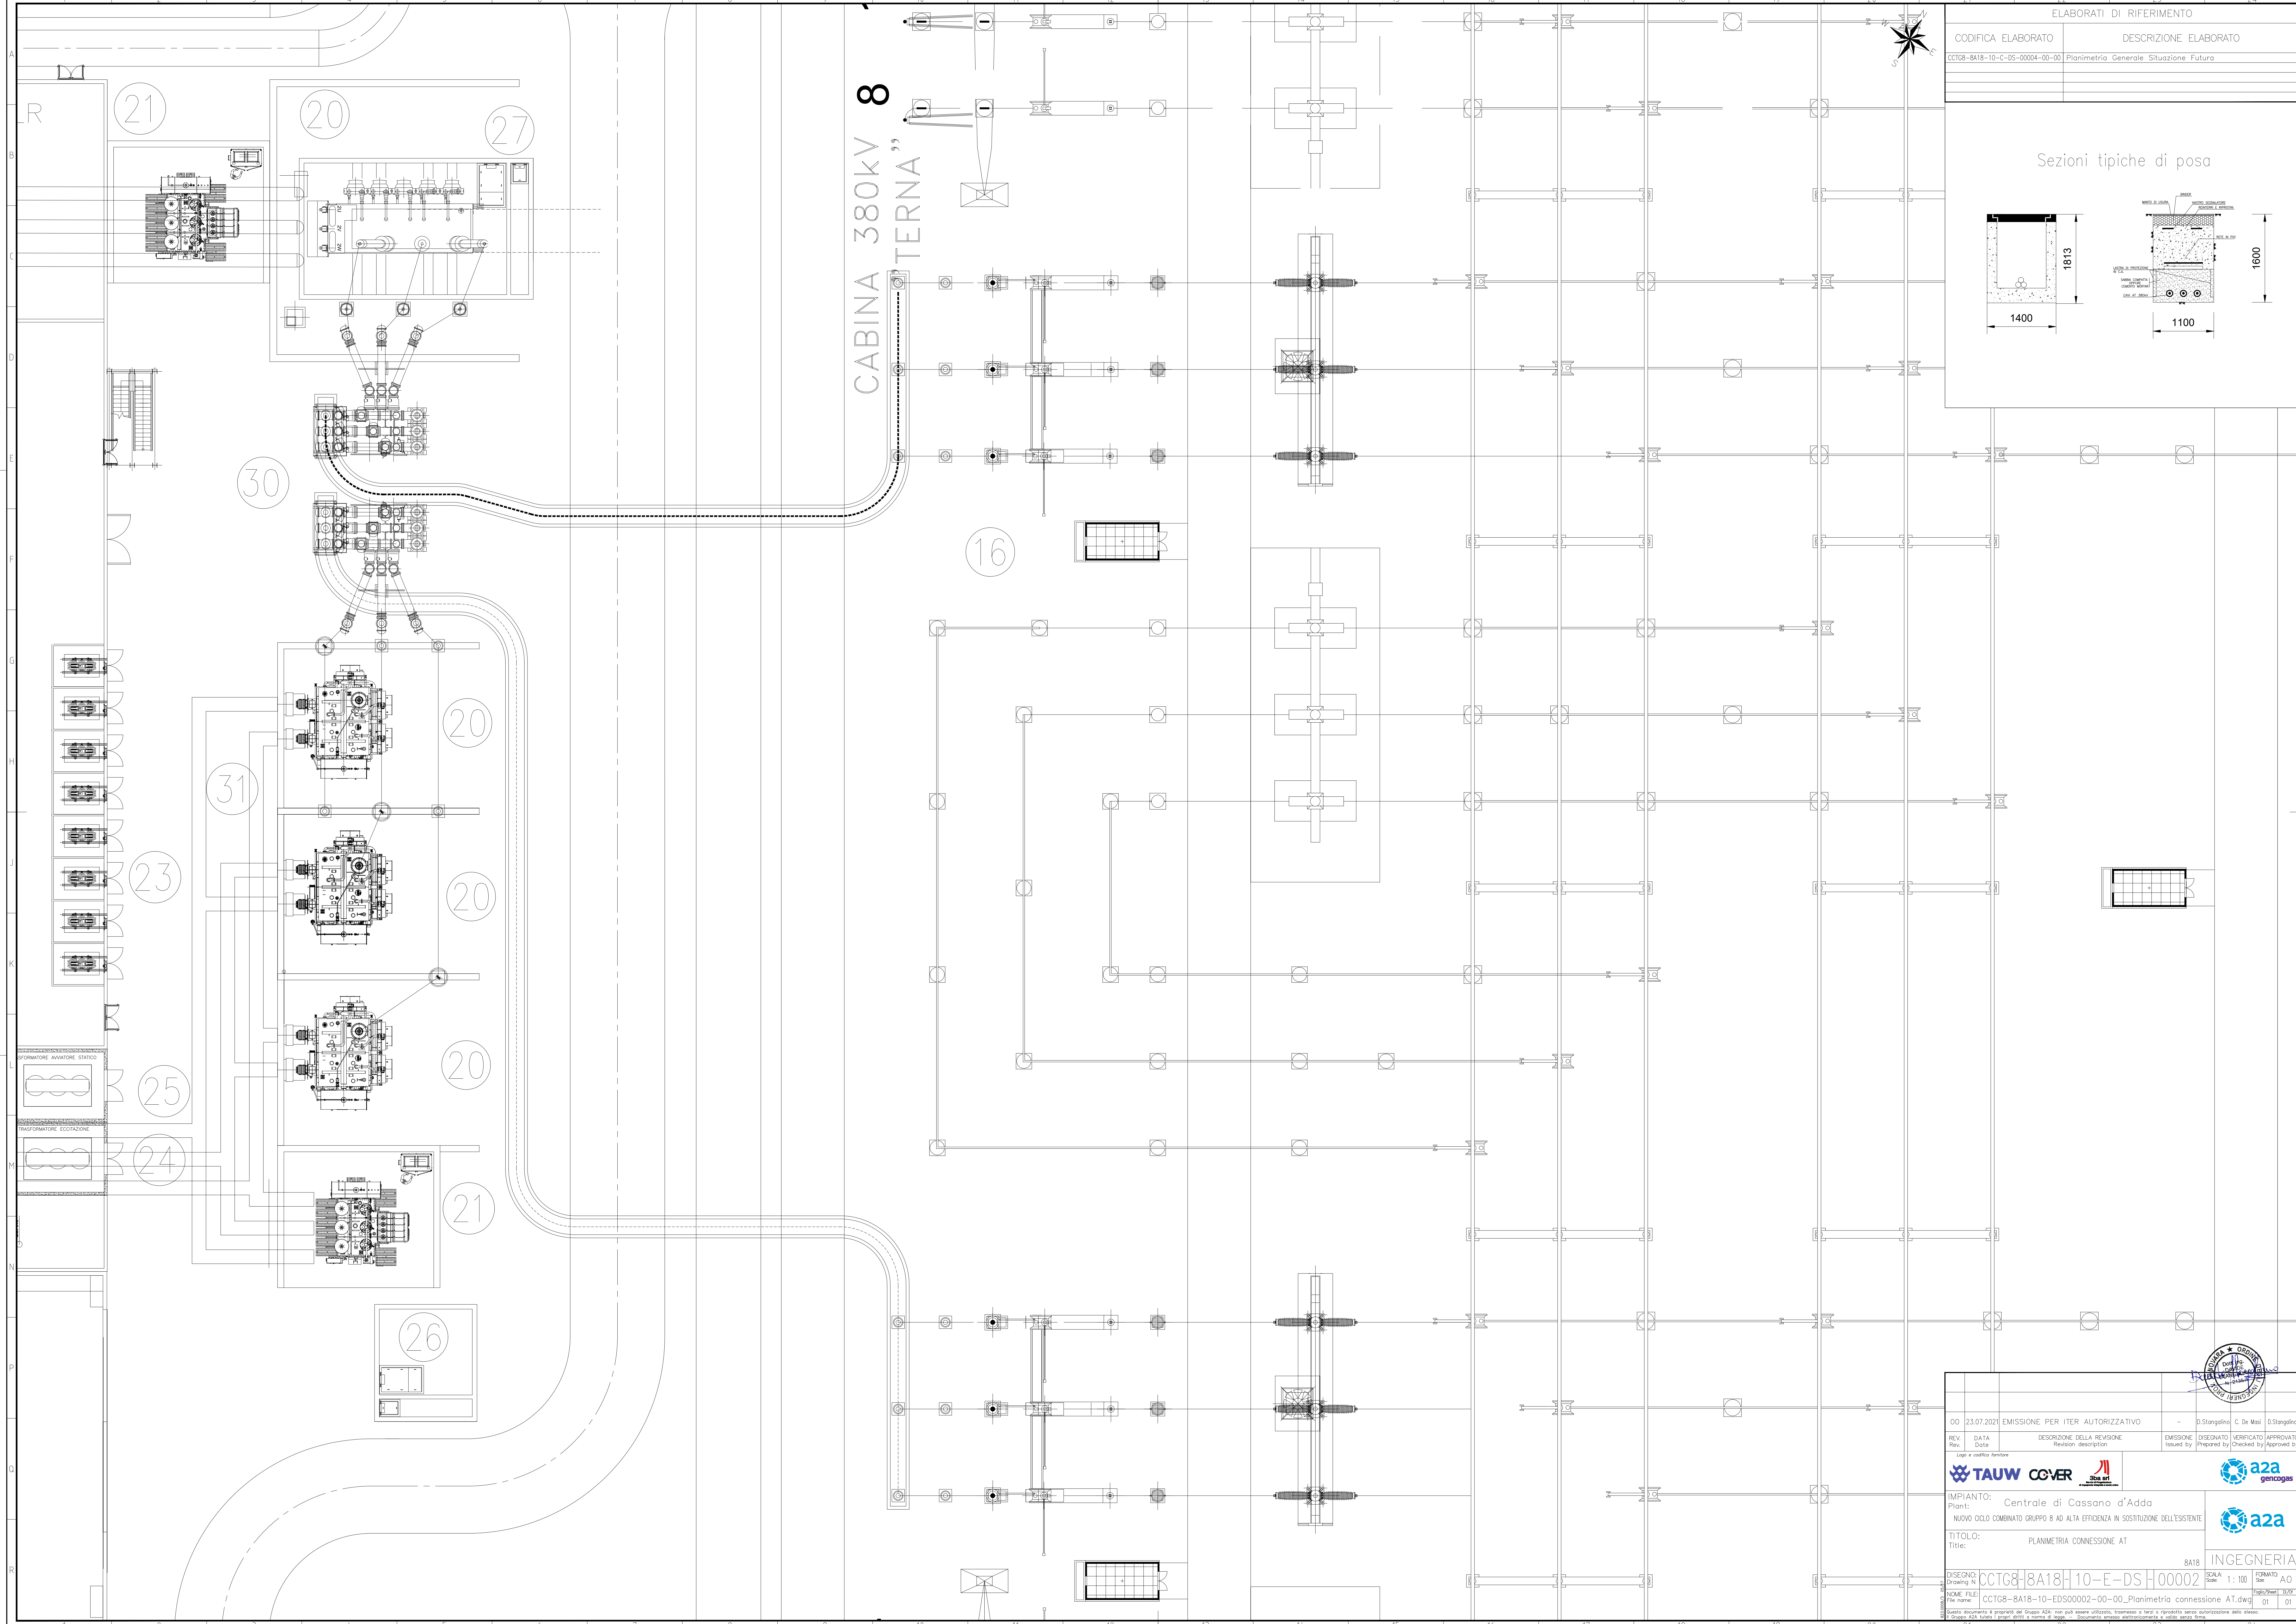

00	23.07.2021	EMMISSIONE PER ITER AUTORIZZATIVO	-	D. Stangalini	C. Di Masi	O. Stangalini
REV.	DATA	DESCRIZIONE DELLA REVISIONE	EMMISSIONE	DISIGNATO	VERIFICATO	APPROVATO
Rev.	Date	Revision description	Issued by	Prepared by	Checked by	Approved by

Logo e codice fornitore

TAUW COVER **SOE** **gencogas**

IMPIANTO: Centrale di Cassano d'Adda
Plant: Nuovo ciclo combinato gruppo 8 ad alta efficienza in sostituzione dell'esistente

TITOLO: PLANIMETRIA CONNESSIONE AT
Title: PLANIMETRIA CONNESSIONE AT

8A18 INGEGNERIA

DISEGNO: CCT08-8A18-10-E-DS-H00002 SCALA: 1:100 FORMATO: A0
Drawing N: CCT08-8A18-10-E-DS-H00002 Scale: 1:100 Size: A0
NOME FILE: CCT08-8A18-10-EDS00002-00-00_Planimetria connessione AT.dwg Data: 23/07/2021
File name: CCT08-8A18-10-EDS00002-00-00_Planimetria connessione AT.dwg Date: 23/07/2021

Questo documento è proprietà del Gruppo A2A: non può essere utilizzato, trasmesso o terzi o riprodotto senza autorizzazione dello stesso. Gruppo A2A tutela i propri diritti a norma di legge. - Documento emesso elettronicamente e validato senza firma.