



— Confine CTE A2A Gencogas

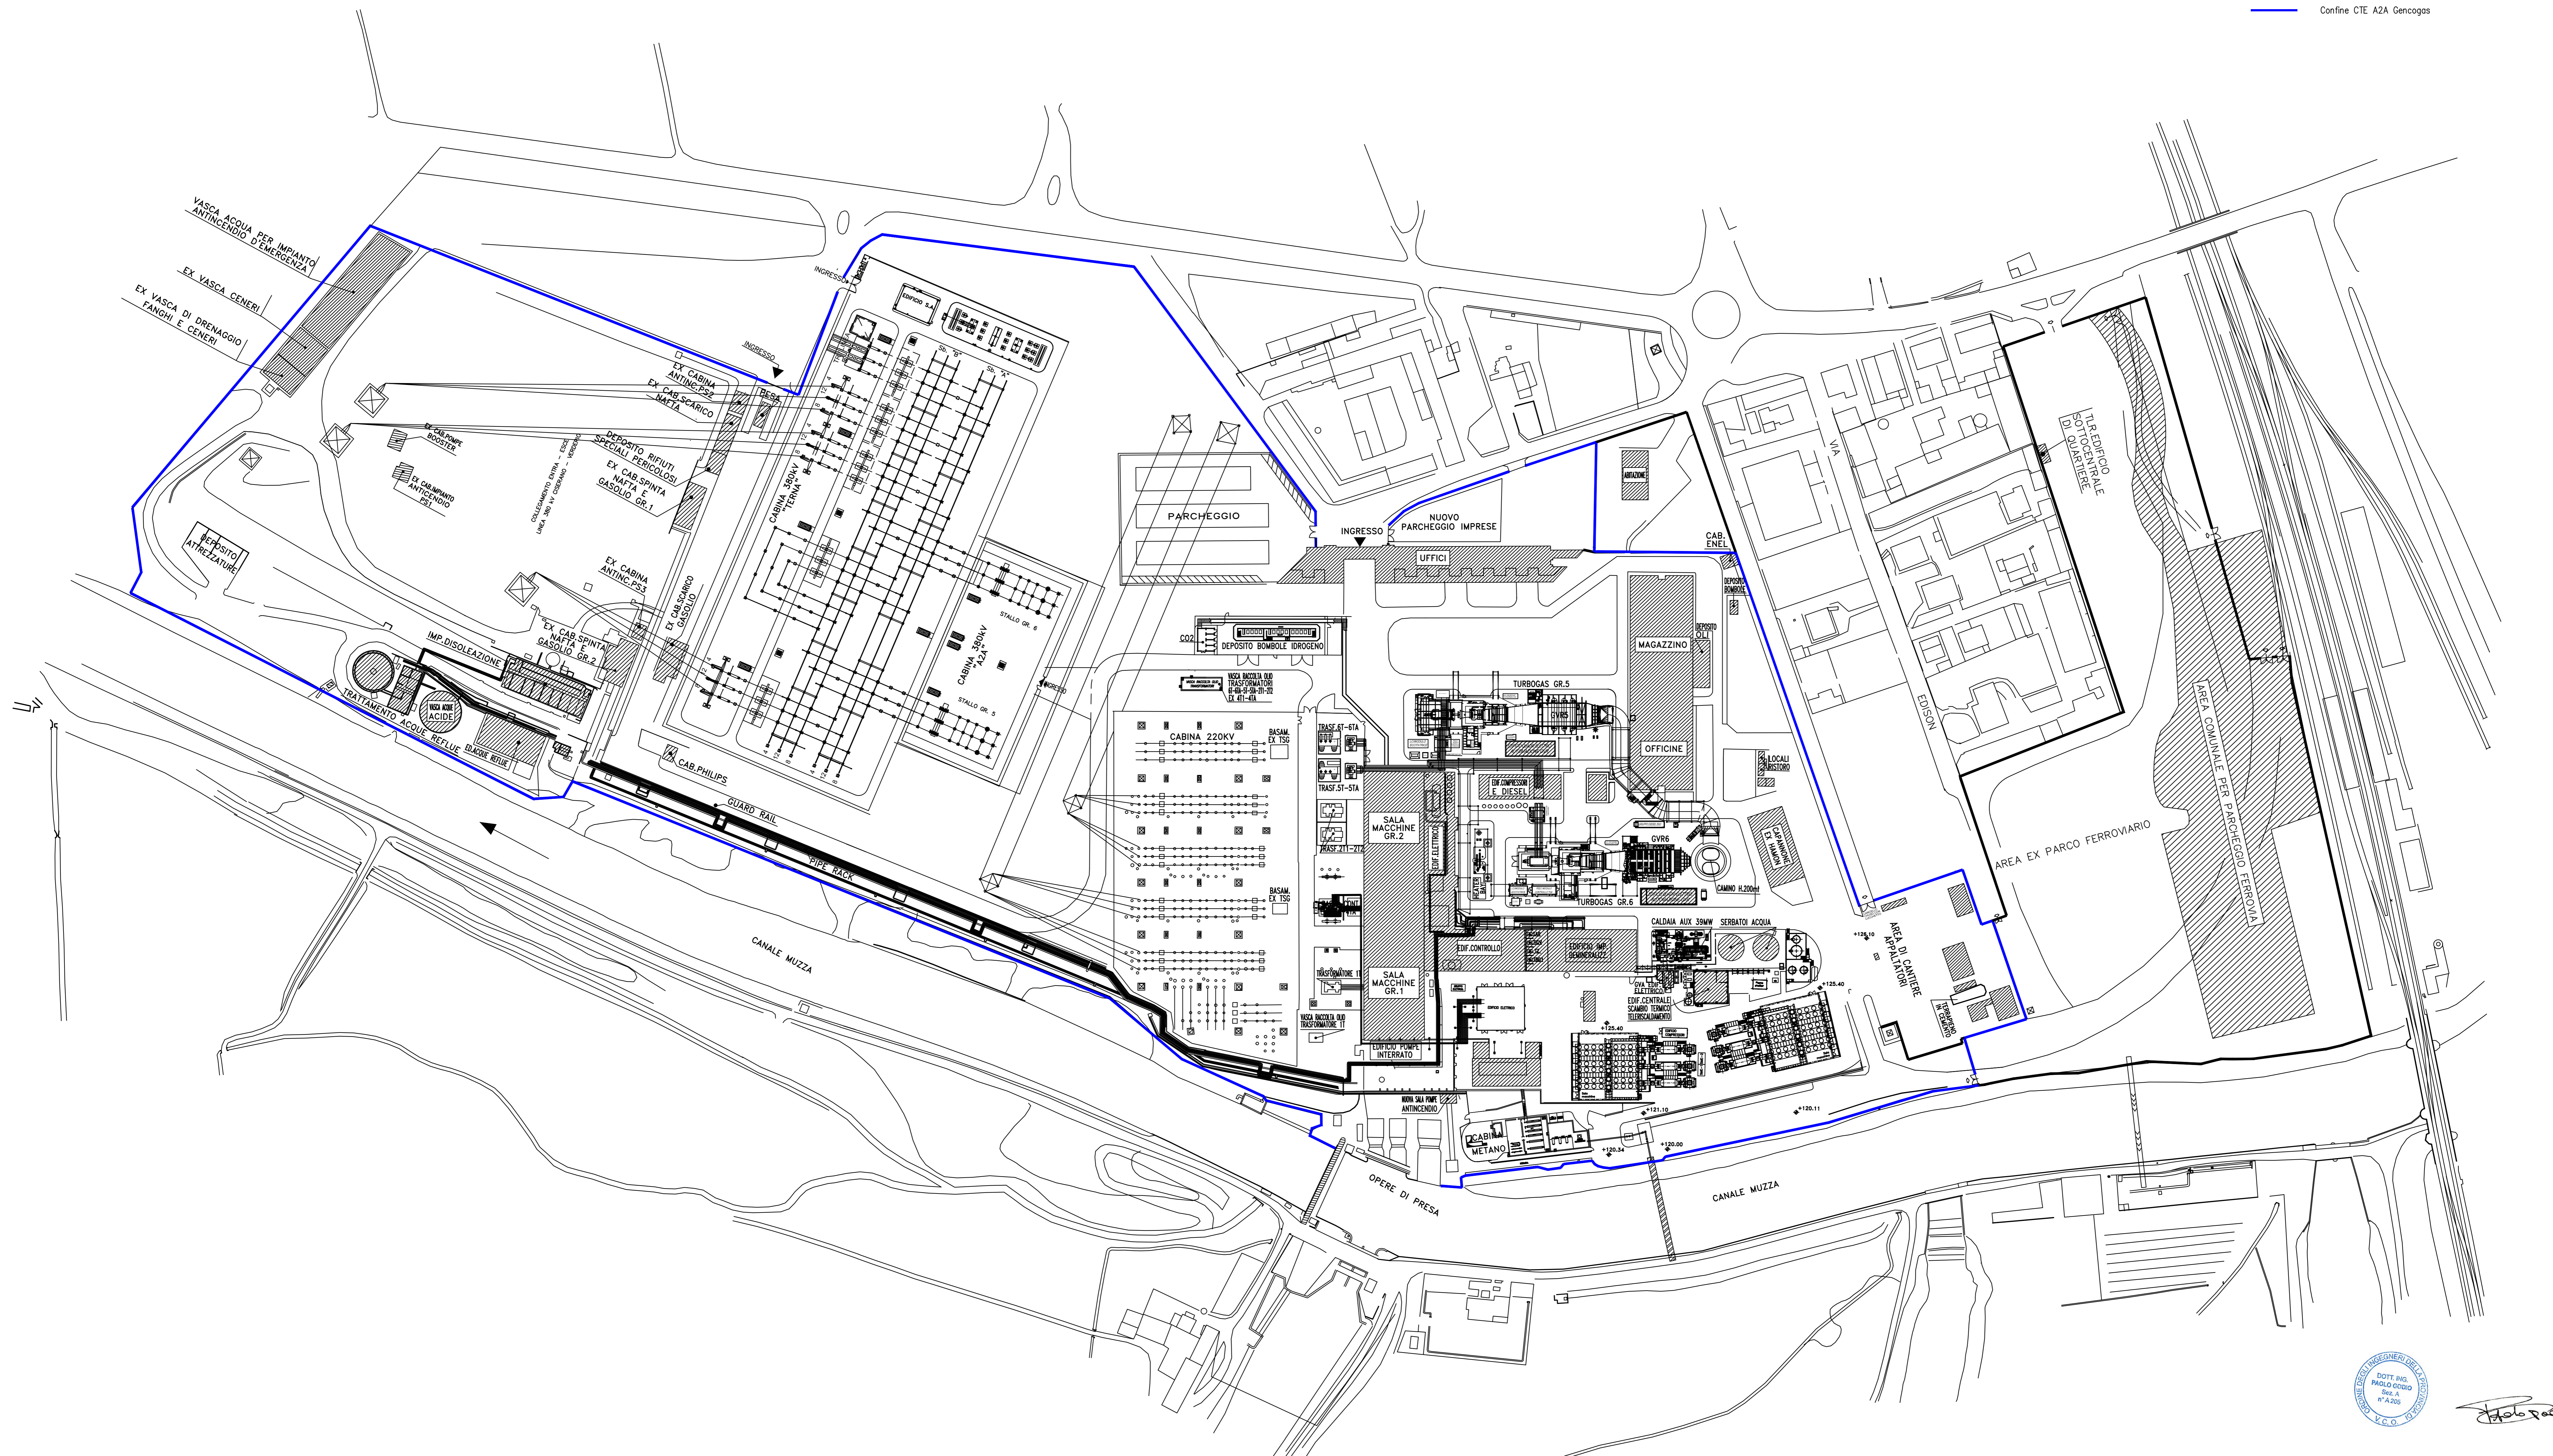

Autore Paolo

00	23.07.2021	EMMISSIONE PER ITER AUTORIZZATIVO	—	F. Zolotto C. De Masi P. Codio
REV.	DATA	DESCRIZIONE DELLA REVISIONE	EMMISSIONE	DESIGNATO VERIFICATO APPROVATO
Rev.	Date	Revision description	Issued by	Prepared by/Checked by/Approved by
Logo e codice fornitore				
IMPIANTO: Centrale di Cassano d'Adda Plant: NUOVO CICLO COMBINATO GRUPPO 8 AD ALTA EFFICIENZA IN SOSTITUZIONE DELL'ESISTENTE				
TITOLO: Title:		PLANIMETRIA GENERALE SITUAZIONE ATTUALE 8A18		
DISSEGNO: Drawing N:		SCALA: Scale: 1:1000		
FILE: File name:		FORMATO: Format: A0		
C:\Gencogas\8A18\10-C-DS\00001		01 01		

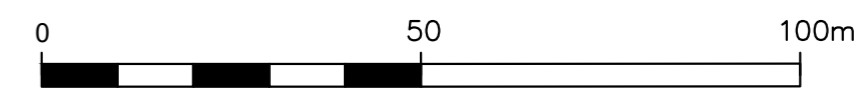

Questo documento è proprietà del Gruppo A2A: non può essere utilizzato, ristampato o terzi a riprodurre senza autorizzazione del Gruppo A2A. Documento annesso all'istruttoria e valido senza firma.