


ELABORATI DI RIFERIMENTO	
CODIFICA ELABORATO	DESCRIZIONE ELABORATO

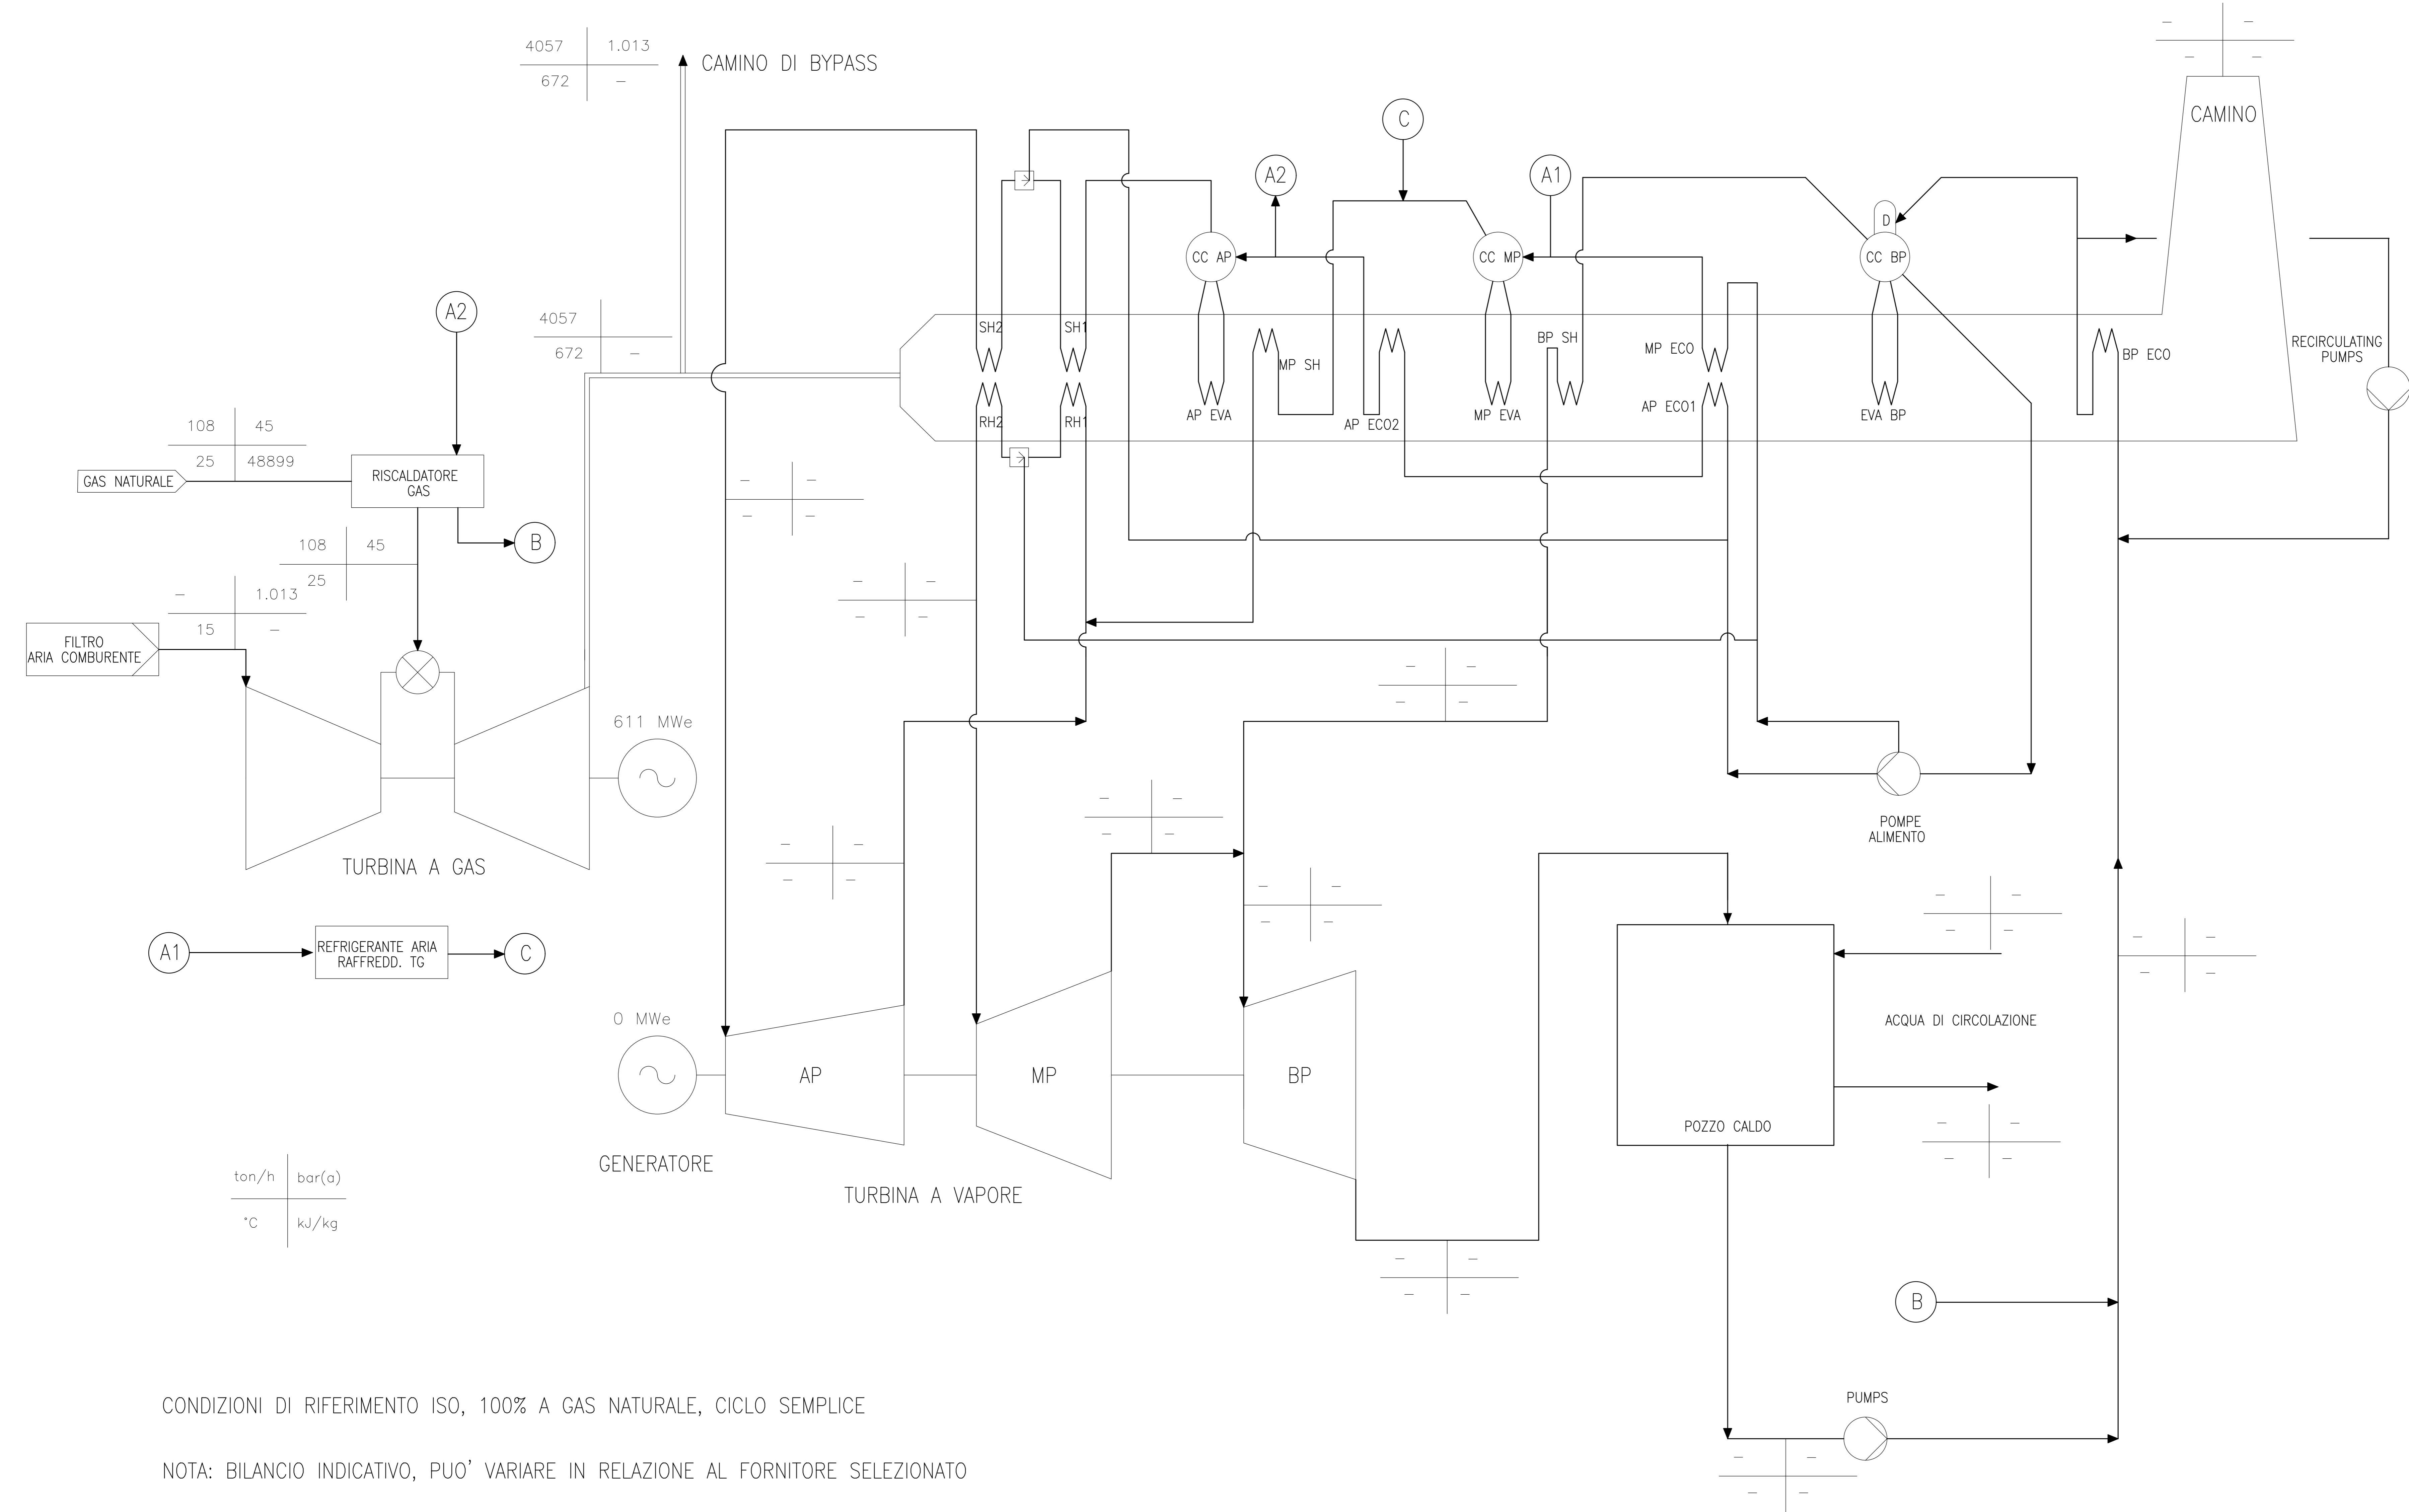

ton/h	bar(a)
°C	kJ/kg

CONDIZIONI DI RIFERIMENTO ISO, 100% A GAS NATURALE, CICLO SEMPLICE

NOTA: BILANCIO INDICATIVO, PUO' VARIARE IN RELAZIONE AL FORNITORE SELEZIONATO



Paolo Radici

REV.	DATA	DESCRIZIONE DELLA REVISIONE	EMISSIONE	DESIGNATO	VERIFICATO	APPROVATO
Rev.	Date	Revision description	Issued by	Prepared by	Checked by	Approved by
00	23.07.2021	EMISSIONE PER ITER AUTORIZZATIVO	-	F. Zolnetha	C. De Masi	P. Codio

Logo e codice fornitore: **TAUW COVER** **5000 kW** **gencogas**

IMPIANTO: Centrale di Cassano d'Adda
 Plant: NUOVO CICLO COMBINATO GRUPPO 8 AD ALTA EFFICIENZA IN SOSTITUZIONE DELL'ESISTENTE

TITOLO: BILANCI DI MASSA ED ENERGIA
 Title: CICLO SEMPLICE 8442 INGENGERIA

DISEGNO: CCTG8-8442-10-P-SC-00001
 Drawing N: CCTG8-8442-10-P-SC-00001
 Scale: / Format: A0
 Nome file: CCTG8-8442-10-PSC00001-03_00_Bilanci di massa ed energia OC.dwg
 File name: CCTG8-8442-10-PSC00001-03_00_Bilanci di massa ed energia OC.dwg
 Date: 03/04/2021
 Drawn: 03/04/2021

Questo documento è proprietà del Gruppo A2A: non può essere utilizzato, trasmesso o terzi o riprodotto senza autorizzazione dello stesso. Il Gruppo A2A tutela i propri diritti a norma di legge. - Documento annesso elettronicamente e validato senza firma.