


ELABORATI DI RIFERIMENTO	
CODIFICA ELABORATO	DESCRIZIONE ELABORATO

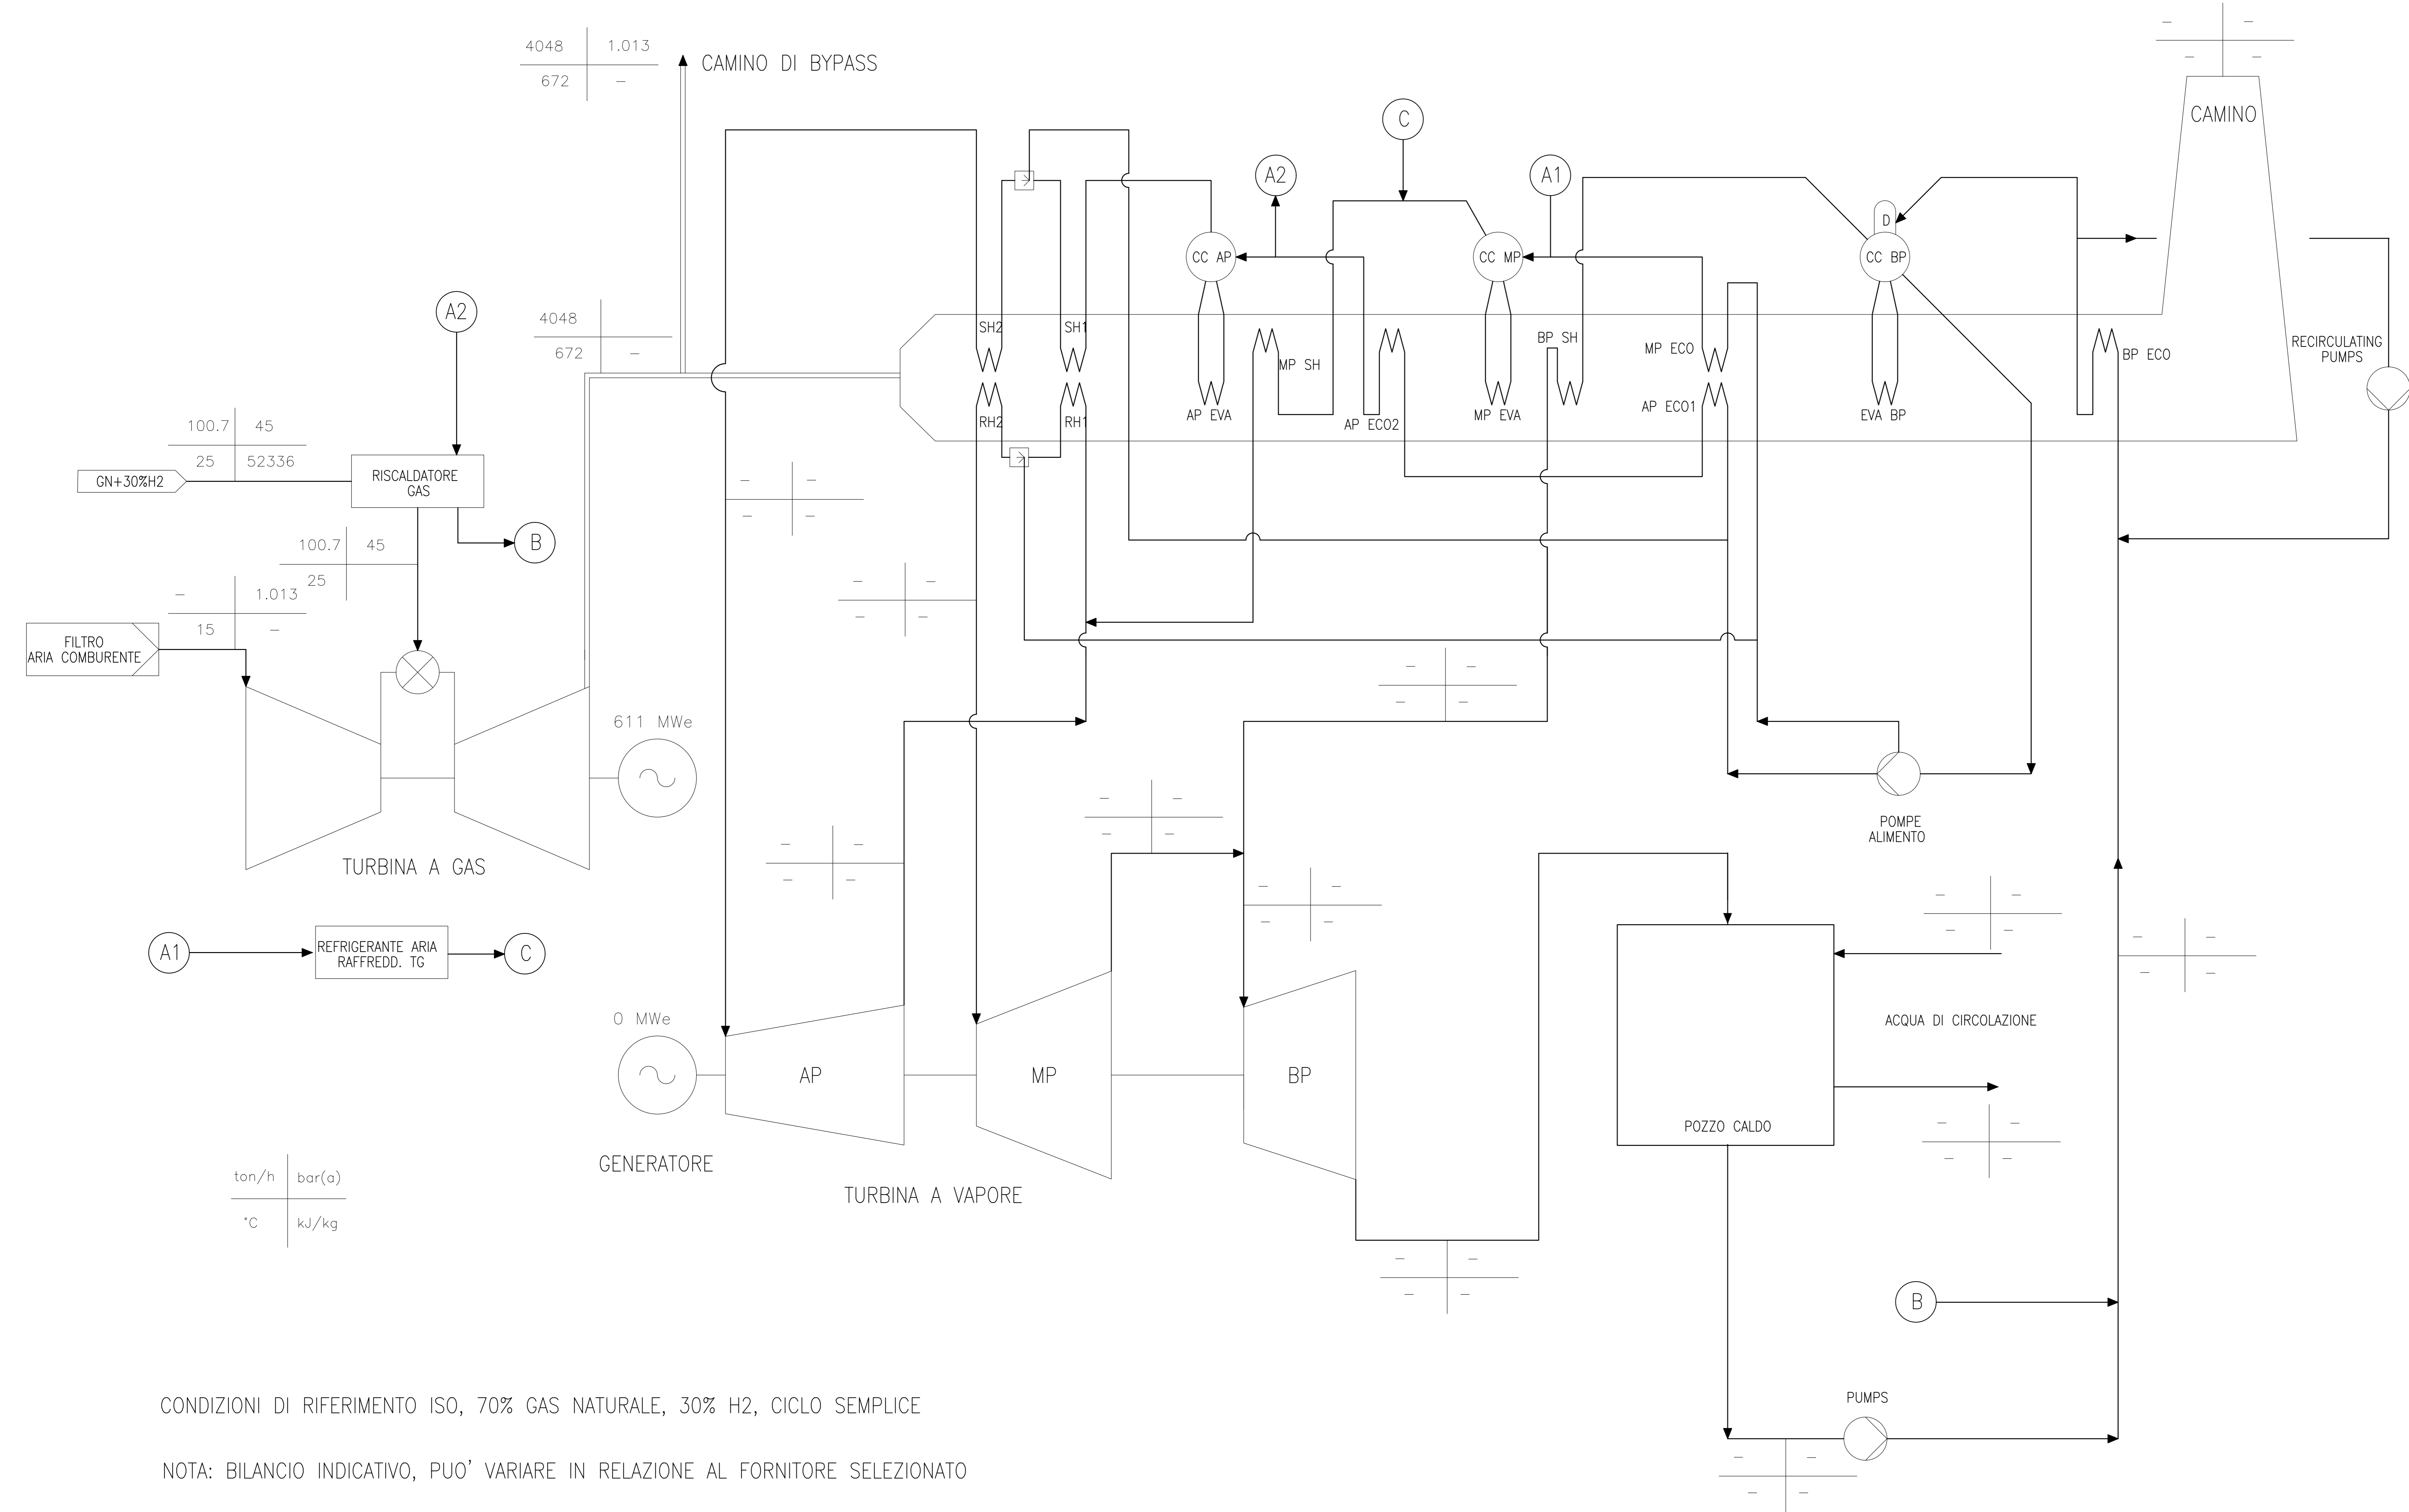

ton/h	bar(a)
°C	kJ/kg

CONDIZIONI DI RIFERIMENTO ISO, 70% GAS NATURALE, 30% H2, CICLO SEMPLICE
 NOTA: BILANCIO INDICATIVO, PUO' VARIARE IN RELAZIONE AL FORNITORE SELEZIONATO



REV.	DATA	DESCRIZIONE DELLA REVISIONE	EMISSIONE	DESIGNATO	VERIFICATO	APPROVATO
Rev.	Date	Revision description	Issued by	Prepared by	Checked by	Approved by
00	23.07.2021	EMMISSIONE PER ITER AUTORIZZATIVO	-	F. Zolnetti	C. De Masi	P. Codio

Logo e codice fornitore
TAUW COVER **3106** **aza gencogas**

IMPIANTO: Centrale di Cassano d'Adda
 Plant: NUOVO CICLO COMBINATO GRUPPO 8 AD ALTA EFFICIENZA IN SOSTITUZIONE DELL'ESISTENTE

TITOLO: BILANCI DI MASSA ED ENERGIA
 Title: CICLO SEMPLICE 30% H2 8442

DISEGNO: CCTG8-8442-10-P-SC-00001
 Drawing N: CCTG8-8442-10-P-SC-00001
 Scale: /
 Format: A0
 Date: 04/04/2021

Questo documento è proprietà del Gruppo A2A: non può essere utilizzato, trasmesso o terzi o riprodotto senza autorizzazione dello stesso Gruppo A2A. Tutta i prassi diritti o marchi di legge. - Documento annesso elettronicamente e validato senza firma.