

Via Diocleziano, 107 - 80125 Napoli  
Tel. 081.1956613 - Fax 081.7618640  
www.newgreen.it

**REGIONE PUGLIA**

Comune principale impianto  
**COMUNE DI ACQUAVIVA DELLE FONTI**  
PROVINCIA DI BARI

Opere connesse

**COMUNE DI GIOIA DEL COLLE**  
PROVINCIA DI BARI

**COMUNE DI SANTERAMO IN COLLE**  
PROVINCIA DI BARI

**COMUNE DI LATERZA**  
PROVINCIA DI TARANTO

**COMUNE DI CASTELLANETA**  
PROVINCIA DI TARANTO



PROGETTO PER LA REALIZZAZIONE DI UN IMPIANTO PER LA PRODUZIONE DI ENERGIA ELETTRICA DA FONTE EOLICA, AI SENSI DEL D.LGS N. 387 DEL 2003, COMPOSTO DA N° 12 AEROGENERATORI, PER UNA POTENZA COMPLESSIVA DI 72 MW, SITO NEL COMUNE DI ACQUAVIVA DELLE FONTI (BA) E OPERE CONNESSE NEI COMUNI DI GIOIA DEL COLLE (BA), SANTERAMO IN COLLE (BA), LATERZA (TA) E CASTELLANETA (TA)

COD. REG. \_\_\_\_\_ DESCRIZIONE **PLANIMETRIA GENERALE DELLA VIABILITA'** SCALA DI RAPP. 1:10000

COD. INT. \_\_\_\_\_

TAV. STR \_\_\_\_\_

*Giuseppe De Masi*

REDATTO	VERIFICATO	APPROVATO	REVISIONE
dott. Rino Castaldo arch. Rosario Manco	ing. Giuliana Faella ing. Federica Mallozzi dott. Rino Castaldo	ing. Giuseppe De Masi	Rev.0
			DATA
			07/2021

Coordinate degli aerogeneratori di progetto

DENOMINAZIONE	COORDINATE				QUOTA m s.l.m.m.
	COORDINATE GEOGRAFICHE		UTM WGS84		
	LATITUDINE	LONGITUDINE	EST	NORD	
H01	40° 50' 57",1786	16° 49' 10",7935	653389	4523612	375,759
H02	40° 50' 09",4922	16° 49' 11",1042	653426	4522142	392,964
H03	40° 50' 39",1200	16° 50' 03",4400	654633	4523081	362,207
H04	40° 50' 54",5300	16° 50' 21",3300	655042	4523565	352,969
H05	40° 50' 43",8876	16° 50' 36",5338	655405	4523244	354,056
H06	40° 49' 46",2309	16° 49' 21",5011	653685	4521430	401,888
H07	40° 49' 32",6934	16° 49' 36",3710	654042	4521019	395,133
H08	40° 49' 57",8853	16° 49' 43",8985	654202	4521800	376,534
H09	40° 50' 00",7332	16° 50' 12",8396	654878	4521902	367,214
H10	40° 49' 39",7735	16° 50' 05",3411	654716	4521252	374,418
H11	40° 49' 47",0797	16° 50' 23",8327	655144	4521486	370,008
H12	40° 49' 49",7179	16° 50' 49",1704	655736	4521580	363,052

LEGENDA


1. DATI TECNICI

Simbolo	Descrizione
	Piazzola aerogeneratore
	Sentieri e strade rurali esistenti da adeguare
	Viabilità di nuova realizzazione temporanea
	Stazione di trasformazione MT/AT utente
	Individuazione rami stradali

2. LIMITI AMMINISTRATIVI

	Limiti amministrativi comunali
--	--------------------------------

PLANIMETRIA GENERALE DELLA VIABILITA'

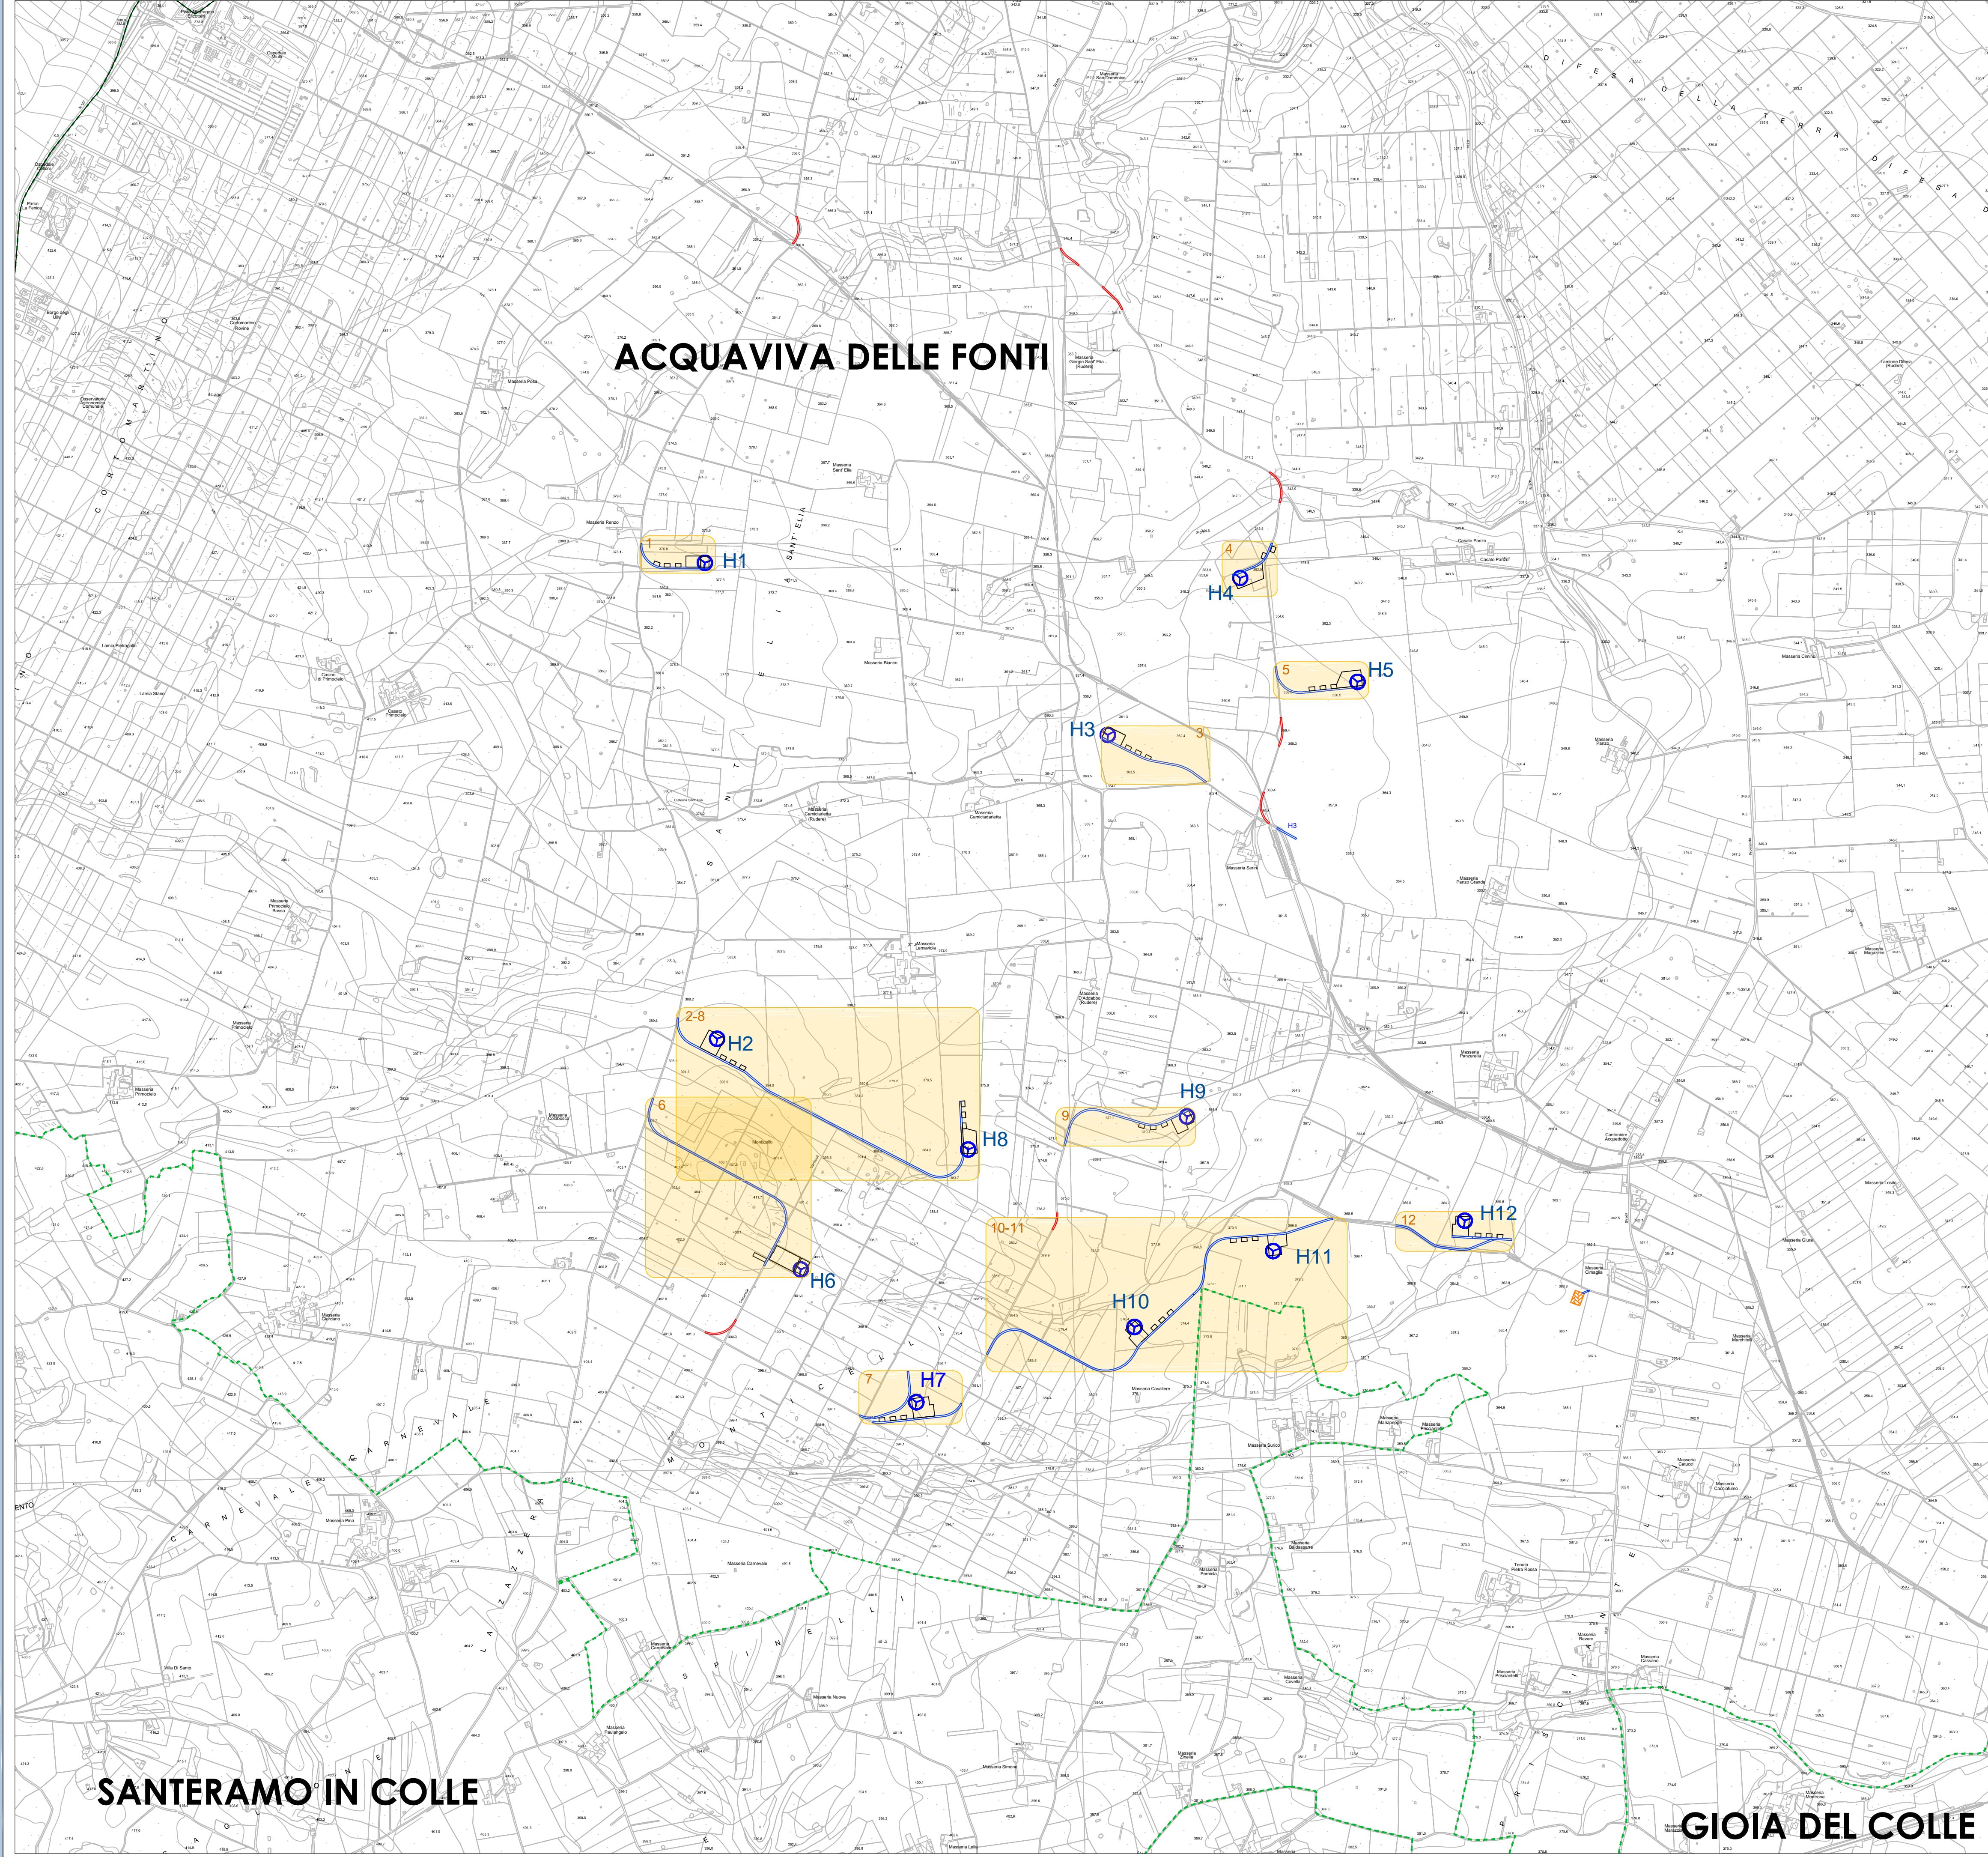

PLANIMETRIA GENERALE DELLA VIABILITA'