Via Diocleziano, 107 - 80125 Napoli
Tel. 081.19566413 - Fax. 081.2618640
www.cogenergreen.it

REGIONE PUGLIA

Comune principale impianto

COMUNE DI ACQUAVIVA DELLE FONTI
PROVINCIA DI BARI

Opere connesse

COMUNE DI GIOIA DEL COLLE
PROVINCIA DI BARI

COMUNE DI SANTERAMO IN COLLE
PROVINCIA DI BARI

COMUNE DI LATERZA
PROVINCIA DI TARANTO

COMUNE DI CASTELLANETA
PROVINCIA DI TARANTO

PROGETTO PER LA REALIZZAZIONE DI UN IMPIANTO PER LA PRODUZIONE DI ENERGIA ELETTRICA DA FONTE EOLICA, AI SENSI DEL D.LGS N. 387 DEL 2003, COMPOSTO DA N° 12 AEREOGENERATORI, PER UNA POTENZA COMPLESSIVA DI 72 MW, SITO NEL COMUNE DI ACQUAVIVA DELLE FONTI (BA) E OPERE CONNESSE NEI COMUNI DI GIOIA DEL COLLE (BA), SANTERAMO IN COLLE (BA), LATERZA (TA) E CASTELLANETA (TA)

COD.REG.	DESCRIZIONE	SCALA DI RAPP.
COD. INT. **TAV.12**	***Inquadramento impianti eolici in esercizio, autorizzati ed in autorizzazione ed impianti fotovoltaici esistenti***	**1:50.000**

cogein energy

REDATTO	VERIFICATO	APPROVATO	REVISIONE
Ing. Marco Giugliano	*Ing. Giuliana Faella* *Ing. Federica Mallozzi* *Dott. Rino Castaldo*	*Ing. Giuseppe De Masi*	*Rev 00*
			DATA
			05/2021

LEGENDA

1. Dati di progetto

- Aerogeneratore di progetto
- Limiti amministrativi comunali
- Limiti amministrativi regionali
- Zona Teorica di Visibilita' di 20 Km
- Area di inviluppo di 3 km

2. Impianti eolici in esercizio

- ASJA AMBIENTE SPA (E/21/06)
- LATERZAWIND2 (YWILFV3)
- EDP RENEWABLES_LATERZA (E/10/07)
- Minieolici_Laterza (E/CS/IE469/1)
- Minieolici_Laterza (L1)
- EDP RENEWABLES_CASTELLANETA (E/11/07)
- GREEN CASTELLANETA (1YCRUR4)
- Minieolici_Castellaneta (E/CSC/136/1)
- Minieolici_Castellaneta (E/CSC/136/2)
- Minieolici_Castellaneta (E/CSC/136/3)
- Minieolici_Castellaneta (E/CSC/136/4)
- Minieolico_Cassano-50m (E/CS/1330/1)
- Minieolico_Santeramo (E/CS/1330/1)
- Minieolici_Santeramo (E/CS/1330/2)
- Minieolici_Santeramo (S1)
- Minieolici_Acquaviva (A1)
- Minieolico_Matera (M1)

3. Impianti eolici autorizzati

- CGDB_LAERTE (WAOMKP5)
- WIND PARK LATERZA (MAZNH60)
- MICROPOWER (MP)
- CGDB ENRICO (9UWSRF5)

4. Impianti eolici in autorizzazione

- GAIA (LV3NFHO)
- Impianto eolico_Sannicandro (QWPBLL2)

5. Impianti fotovoltaici esistenti

- FOTOVOLTAICO_F/CS/A048/21
- FOTOVOLTAICO_F/CS/A048/12
- FOTOVOLTAICO_F/CS/A048/10
- FOTOVOLTAICO_F/CS/A048/2
- FOTOVOLTAICO_F/CS/A048/16
- FOTOVOLTAICO_F/CS/1330/6
- FOTOVOLTAICO_F/CS/1330/8

Inquadramento impianti eolici in esercizio, autorizzati ed in autorizzazione ed impianti fotovoltaici esistenti

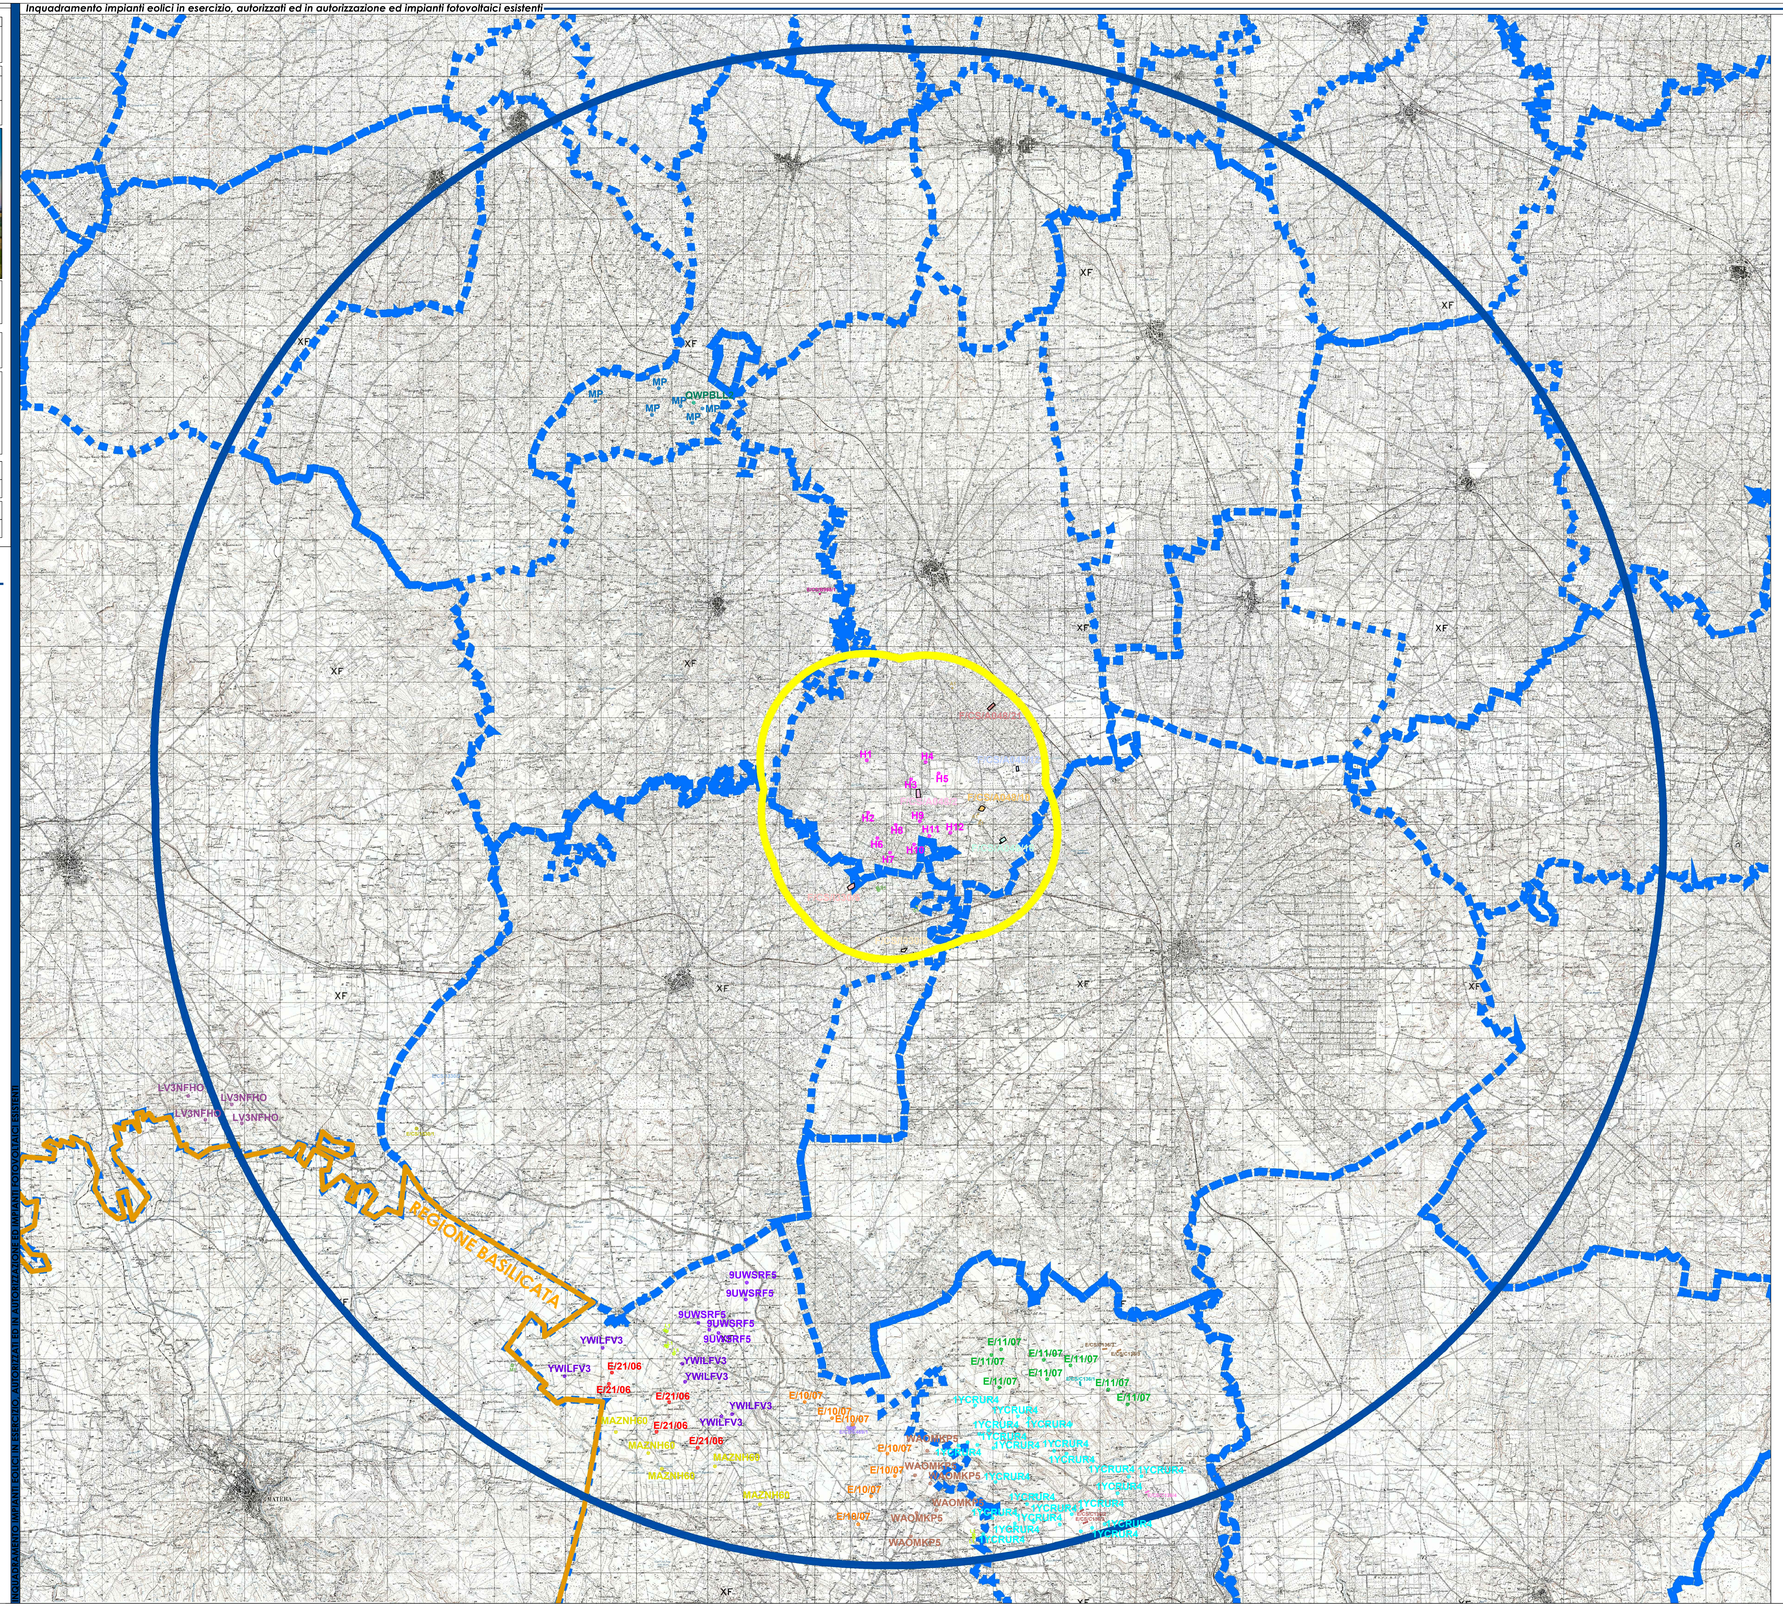

QUADRO SINOTTICO - Impianti eolici esistenti, autorizzati ed in autorizzazione

IMPIANTI EOLICI ESISTENTI IN ZONA TEORICA DI VISIBILITA' - REGIONE PUGLIA								
ID	ID CATASTO FER	STATO IMPIANTO	ATTO AUTORIZZATIVO	LOCALITA'	PROPONENTE	N WTG	H MAX WTG [M]	MW TOT
	E/21/06	ESISTENTE	DD M.,2012+VOLTURA DD 125,2012	LATERZA	ASJA AMBIENTE SPA	5	125	10
	YWILFV3	ESISTENTE	DD 138,2012	LATERZA	LATERZA WIND 2	6	146	12,3
	E/10/07	ESISTENTE	DD 328,2012	LATERZA	EDP RENEWABLES	7	150	9
	E/CS/IE469/1	ESISTENTE	N.D.	LATERZA	N.D.	4	35/50	-
L1	-	ESISTENTE	N.D.	LATERZA	N.D.	11	20/30	-
	E/11/07	ESISTENTE	DD 328,2012	CASTELLANETA	EDP RENEWABLES	8	150	24
	1YCRUR4	ESISTENTE	DD VIA 525,2008 + DD AU 92,2010	CASTELLANETA	GREEN CASTELLANETA	28	145	56
	E/CSC/136/1	ESISTENTE	N.D.	CASTELLANETA	N.D.	3	20	-
	E/CSC/136/2	ESISTENTE	N.D.	CASTELLANETA	N.D.	6	20/30	-
	E/CSC/136/3	ESISTENTE	N.D.	CASTELLANETA	N.D.	6	20	-
	E/CSC/136/4	ESISTENTE	N.D.	CASTELLANETA	N.D.	3	20	-
	E/CS/IE98/1	ESISTENTE	N.D.	CASSANO DELLE murge	N.D	1	50	-
	E/CS/1330/1	ESISTENTE	N.D.	SANTERAMO IN COLLE	N.D.	1	50	-
	E/CS/1330/2	ESISTENTE	N.D.	SANTERAMO IN COLLE	N.D.	3	35	-
S1	-	ESISTENTE	N.D.	SANTERAMO IN COLLE	N.D.	4	20/30	-
A1	-	ESISTENTE	N.D.	ACQUAVIVA DELLE FONTI	N.D.	3	30	-
	Y3RJF1	NON REALIZZATO	DD VIA 162, 2009 + PROROGA DD 295,2012 AUT. SCADUTA	LATERZA	INVERGA	6	-	-
	GYLFCA7	NON REALIZZATO	DD 375,2009+ PROROGA DD 289, 2012 AUT. SCADUTA	SANTERAMO IN COLLE	EOLICA LUCANA	12	N.D	-
	3OQBF3	NON REALIZZATO	DD 653,2009+ DINIEGO PROROGA DD 317, 2014 AUT. SCADUTA	GRUMO APPULA	ERI ITALIA SRL	6	175	18

NB: In tabella sono stati evidenziati in grigio gli impianti eolici presenti sul portale SIT PUGLIA che non hanno ottenuto l'AU nei tempi previsti dalla proroga della D.D. V.I.A, tale per cui non sono stati riportati in cartografia.

IMPIANTI EOLICI ESISTENTI IN ZONA TEORICA DI VISIBILITA' - REGIONE BASILICATA								
ID	ID CATASTO FER	STATO IMPIANTO	ATTO AUTORIZZATIVO	LOCALITA'	PROPONENTE	N WTG	H MAX WTG [M]	MW TOT
M1	-	ESISTENTE	N.D.	MATERA	N.D.	3	90	-

IMPIANTI EOLICI AUTORIZZATI PRESENTI IN ZONA TEORICA DI VISIBILITA' - REGIONE PUGLIA								
ID	ID CATASTO FER	STATO IMPIANTO	ATTO AUTORIZZATIVO	LOCALITA'	PROPONENTE	N WTG	H MAX WTG [M]	MW TOT
	WAOMKP5	AUTORIZZATO	DD 46, 2016	LATERZA	CGDB LAERTE	6	150	12
	MAZNH60	AUTORIZZATO	DD 62,2016 + PROROGA DD 28,2017	LATERZA	WIND PARK LATERZA	5	150	10
MP	-	AUTORIZZATO	DD n.131, 2019	SANNICANDRO DI BARI	MICROPOWER SRL	6	150	15
	9UWSRF5	AUTORIZZATO	DD 66, 2016+PAS	LATERZA	CGDB ENRICO	5	150	10

IMPIANTI EOLICI IN AUTORIZZAZIONE IN ZONA TEORICA DI VISIBILITA' - REGIONE PUGLIA								
ID	ID CATASTO FER	STATO IMPIANTO	ATTO AUTORIZZATIVO	LOCALITA'	PROPONENTE	N WTG	H MAX WTG [M]	MW TOT
	LV3NFHO	IN AUTORIZZAZIONE	DD VIA 122,2014	ALTAMURA	GAIA SRL	4	150	12
	QWPBLL2	IN AUTORIZZAZIONE	N.D.	SANNICANDRO DI BARI	N.D.	1	119	-

QUADRO SINOTTICO - Impianti fotovoltaici esistenti

IMPIANTI FOTOVOLTAICI CENSITI NEL RAGGIO DEI 3 KM		
ID CATASTO FER	TIPO AUTORIZZAZIONE	STATO IMPIANTO
F/CS/A048/21	DIA	REALIZZATO
F/CS/A048/12	DIA	REALIZZATO
F/CS/A048/10	DIA	REALIZZATO
F/CS/A048/2	DIA	REALIZZATO
F/CS/A048/16	DIA	REALIZZATO
F/CS/1330/6	DIA	REALIZZATO
F/CS/1330/8	DIA	REALIZZATO