


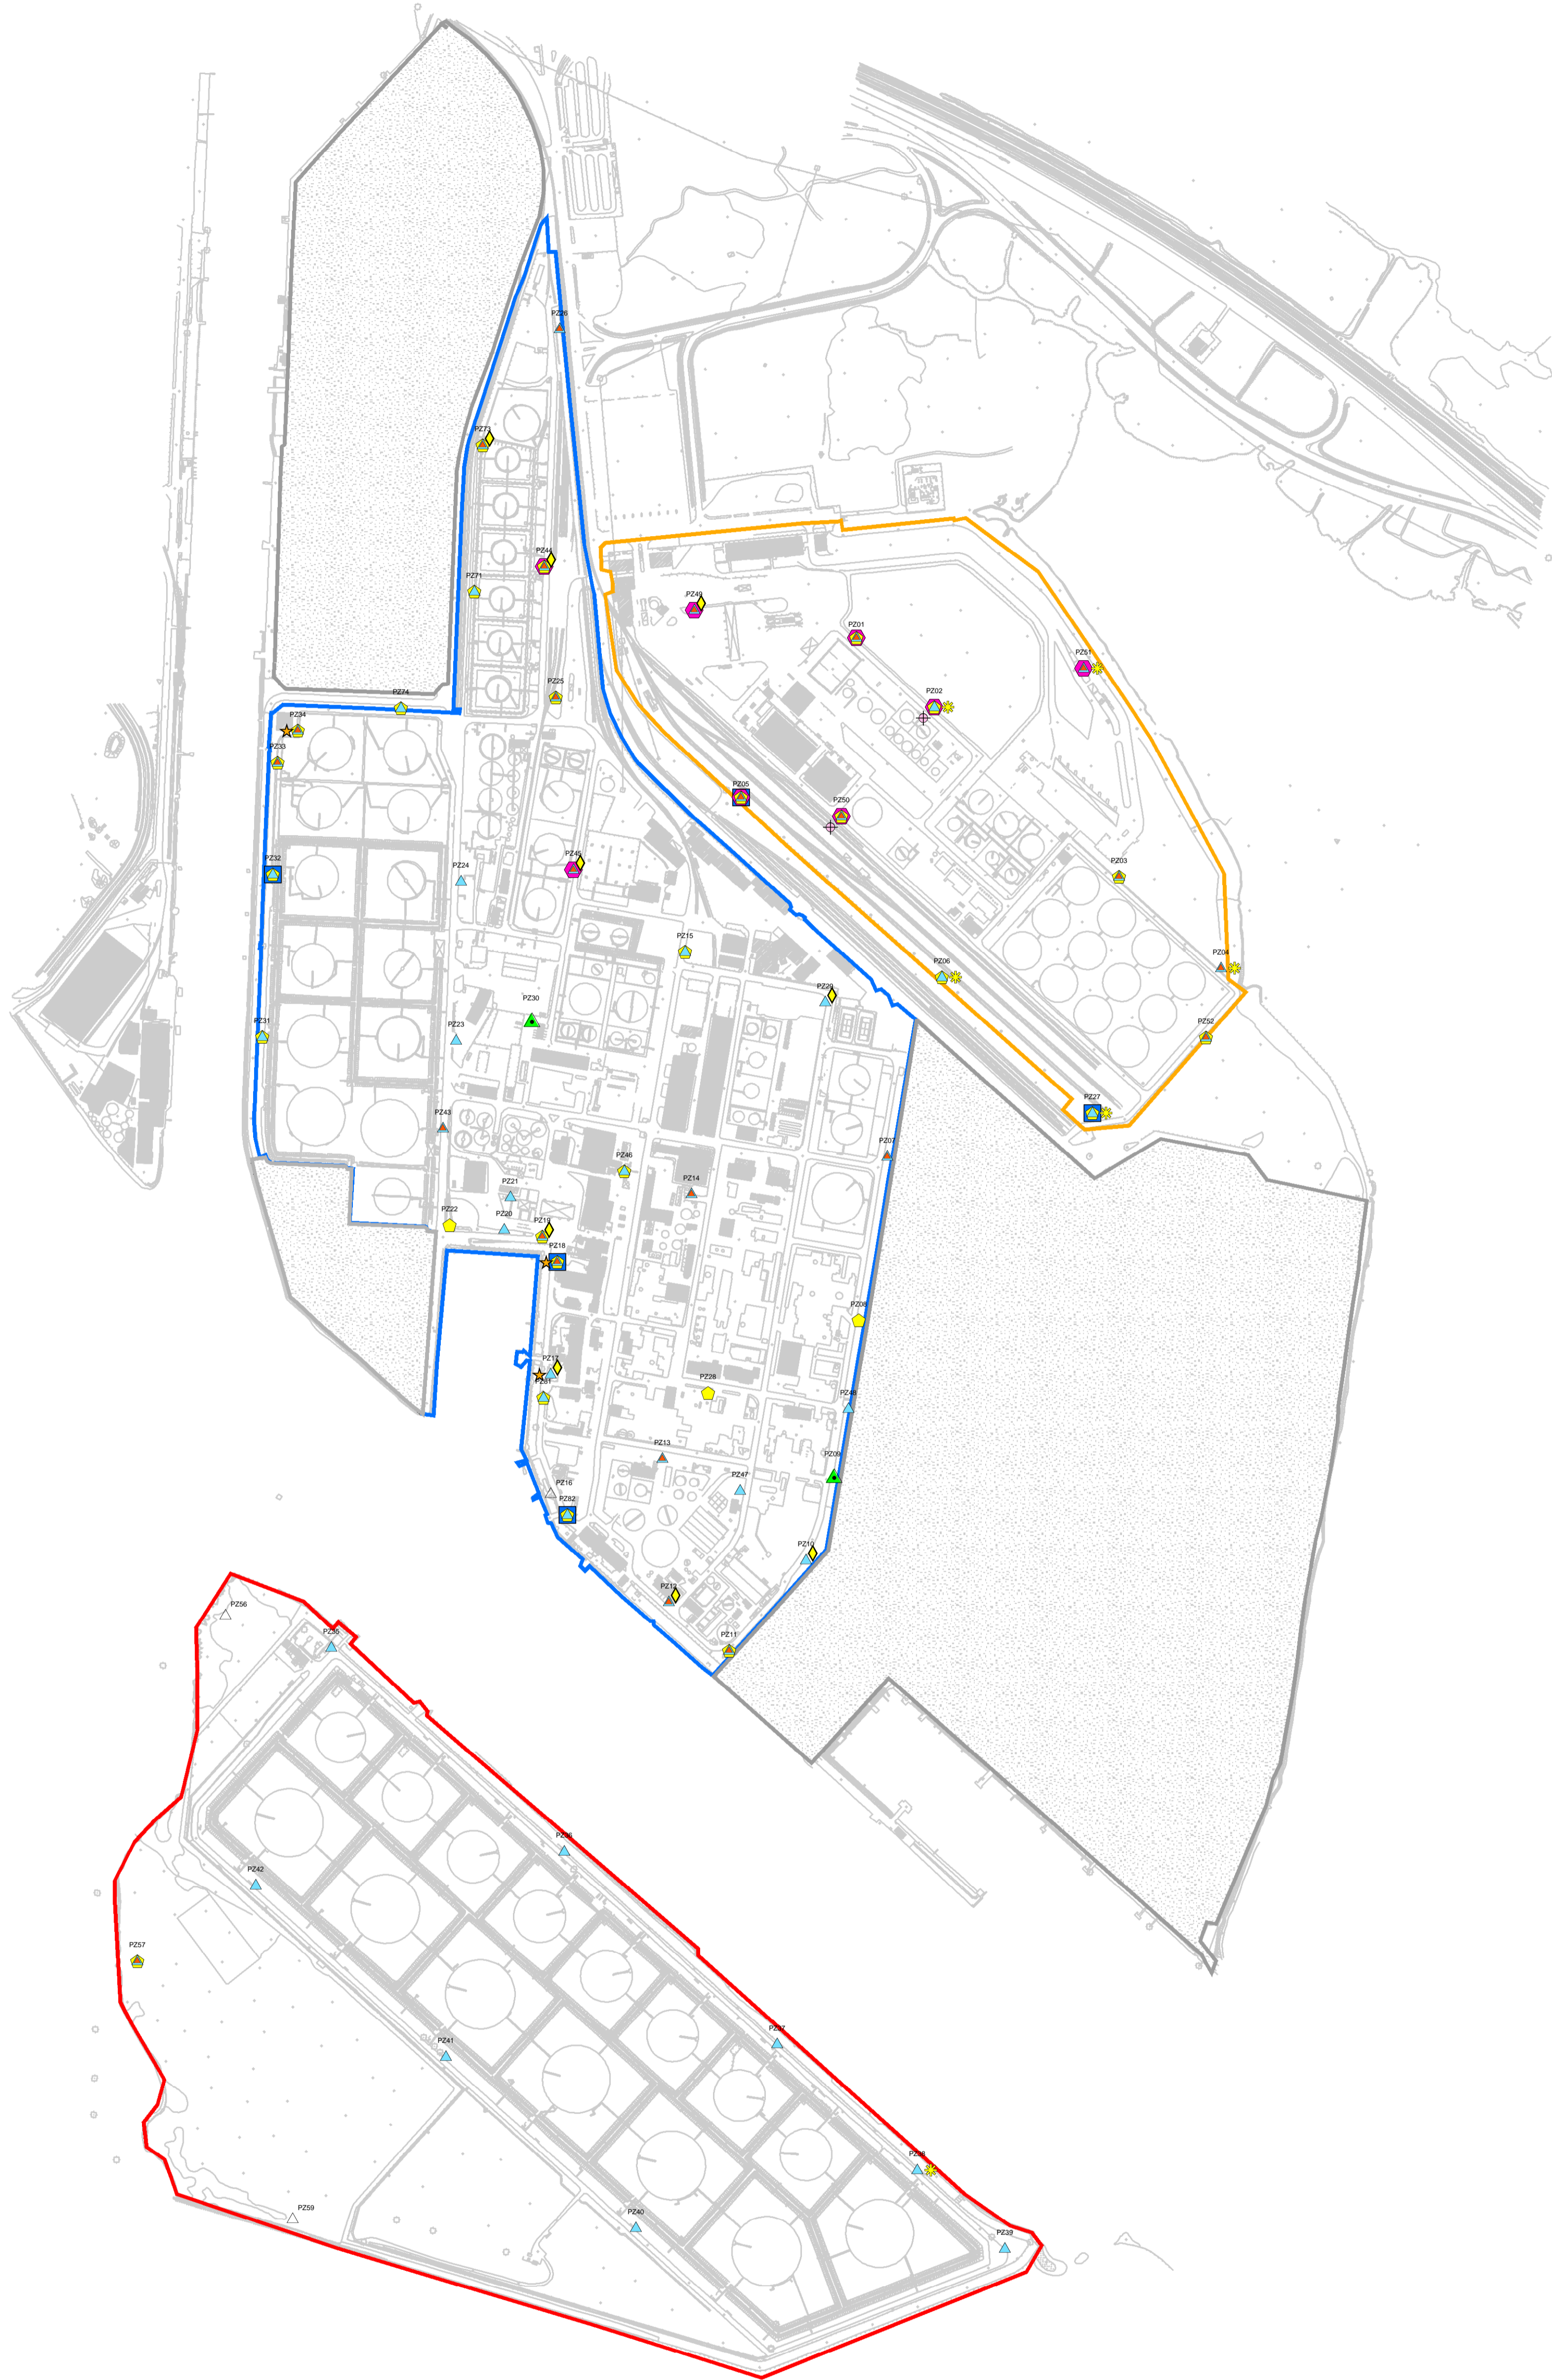












1:4.000



Legenda

-  Piezometro conforme vs DM 471/99
-  Piezometro non campionato
-  Eccedenza da Metalli
-  Eccedenza da Ferro e/o Manganese e/o Fluoruri
-  Eccedenza da Idrocarburi Aromatici
-  Eccedenza da Idrocarburi Totali (n-C10 - n-C40)
-  Eccedenza da Idrocarburi Policiclici Aromatici
-  Eccedenza da Sostanze Organo-Alogenate
-  Eccedenza da Clorobenzeni
-  Eccedenza da MTBE
-  Eccedenza da PCB

-  ZONA NORD EST
-  ISOLA DEI PETROLI
-  RAFFINERIA
-  Base cartografica



REVISIONS	APPROVED FOR CONSTRUCTION				
0	05.01.05	prima emissione	A.C.	M.B.	D.A.
NUMBER	DATE	DESCRIPTION	BY	CHK	APP
Eni S.p.A. - Divisione Refining & Marketing Raffineria Eni di Porto Marghera (VE) Relazione Tecnica Descrittiva delle Attività integrative di Caratterizzazione Ambientale			DWG. REV. DATE		
Planimetria con l'ubicazione delle eccedenze rinvenute nelle acque di falda di riporto			SIGNATURE		
FOSTER WHEELER ITALIANA S.p.A. ENVIRONMENTAL DIVISION			ORDER N. °		
THIS DWG. SUPERSEDES			SUPPLIER		
DWG. N.°			CONTRACT N.°		
Figure 8			1-BH-0220		
SCALE			FRAME		
1:4000			THIS DWG. SUPERSEDED BY		
REV. 0			THIS DWG. SUPERSEDES		