

**LEGENDA**

DATI GENERALI	
Simbolo	Descrizione
	Limiti amministrativi comunali


**DATI DI PROGETTO**

Simbolo	Descrizione
	Aerogeneratore di progetto
	Cavidotto MT interrato interno al parco eolico - Cogein Energy
	Cavidotto AT interrato esterno al parco eolico - Cogein Energy
	Reticolo idrografico da carta idrogeomorfologica ( fonte SII Puglia )
	Stazione di Trasformazione MT-AT Utente
	Stazione di Trasformazione MT
	Interferenze
	Coni ottici

**INTERFERENZA n° 27 - Inquadramento su CTR**



**INTERFERENZA n° 28 - Inquadramento su CTR**

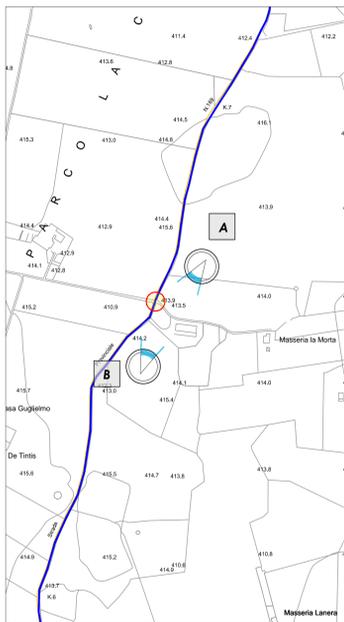

**INTERFERENZA n° 29 - Inquadramento su CTR**




**A INTERFERENZA - Presenza componenti elettriche**




**INTERFERENZA n° 30 - Inquadramento su CTR**



**INTERFERENZA n° 31 - Inquadramento su CTR**

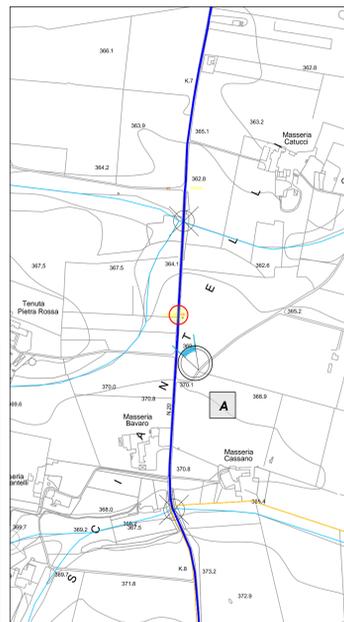

**INTERFERENZA n° 32 - Inquadramento su CTR**

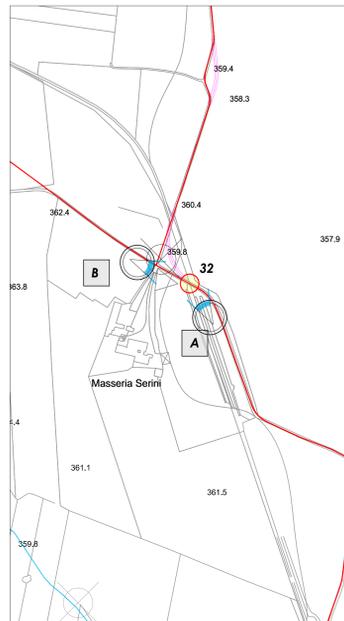

**A INTERFERENZA - Presenza condotta**



**A**



**A**




**B**




**Schemi di Attraversamento**


**Schema tipo di Attraversamento - rete fognaria - INTERFERENZE n° 31**

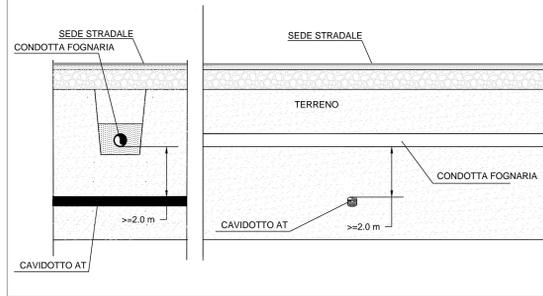

**Schema tipo di Attraversamento - rete idrica - INTERFERENZE n° 28- 32**

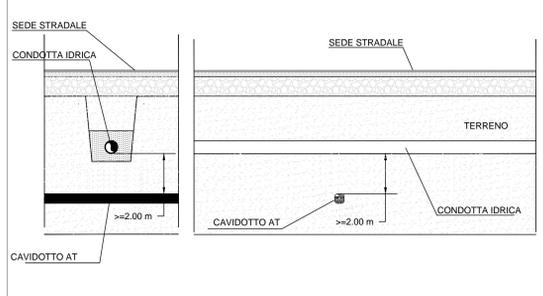

**Schema tipo di Attraversamento - intersezione a raso con linea ferroviaria INTERFERENZA n° 29**

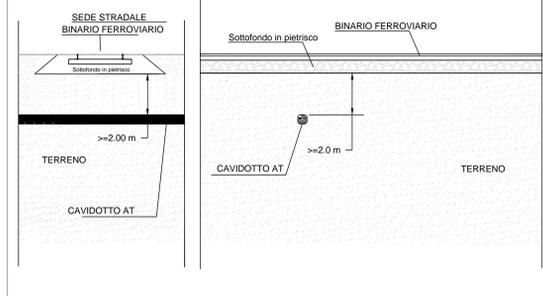

Via Diodoriano, 107 - 80125 Napoli Tel. 081.119566413 - Fax. 081.7618440 www.riviewgen.it	<b>REGIONE PUGLIA</b>	Comune principale impianto <b>COMUNE DI ACQUAVIVA DELLE FONTI</b> PROVINCIA DI BARI	
	Opere connesse		
	COMUNE DI GIOIA DEL COLLE PROVINCIA DI BARI	COMUNE DI SANTERAMO IN COLLE PROVINCIA DI BARI	
	COMUNE DI LATERZA PROVINCIA DI TARANTO	COMUNE DI CASTELLANETA PROVINCIA DI TARANTO	
<p>PROGETTO PER LA REALIZZAZIONE DI UN IMPIANTO PER LA PRODUZIONE DI ENERGIA ELETTRICA DA FONTE EOLICA, AI SENSI DEL D.LGS N. 387 DEL 2003, COMPOSTO DA N° 12 AEROGENERATORI, PER UNA POTENZA COMPLESSIVA DI 72 MW, SITO NEL COMUNE DI ACQUAVIVA DELLE FONTI (BA) E OPERE CONNESSE NEI COMUNI DI GIOIA DEL COLLE (BA), SANTERAMO IN COLLE (BA), LATERZA (TA) E CASTELLANETA (TA)</p>			
COD. REG.	DESCRIZIONE	SCALA DI RAPP.	
COD. INT. <b>TAV.14.5</b>	<b>Interferenze con il reticolo idrografico, rete idrica, ferroviaria, condotte e relative modalità di attraversamento</b>	VARIE	
<b>REDATTO</b> geom. Alessandro Russo ing. Marco Giugliano ing. Giuliana Faella	<b>VERIFICATO</b> ing. Giuliana Faella ing. Federica Mallozzi dott. Rino Castaldo	<b>APPROVATO</b> ing. Giuseppe De Masi	<b>REVISIONE</b> 0 DATA 06/2021