



# ENI S.p.A - Refining & Marketing Stabilimento di Produzione Olii e Grassi (STAP)

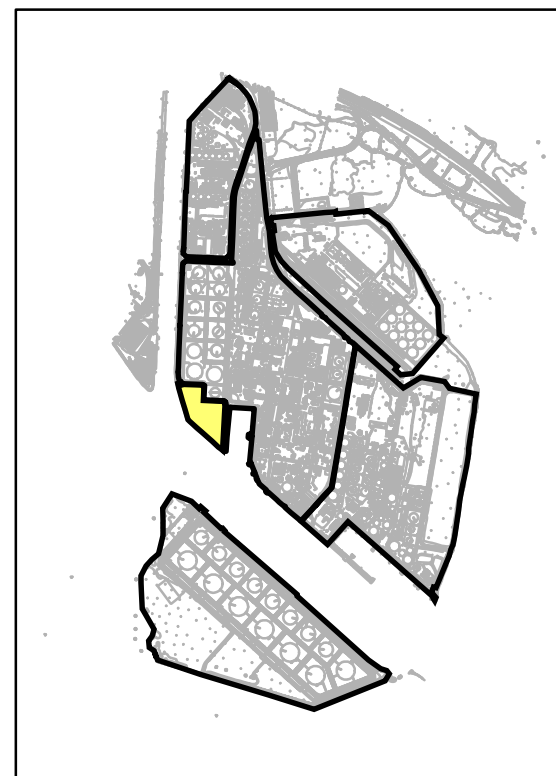

1:1.000

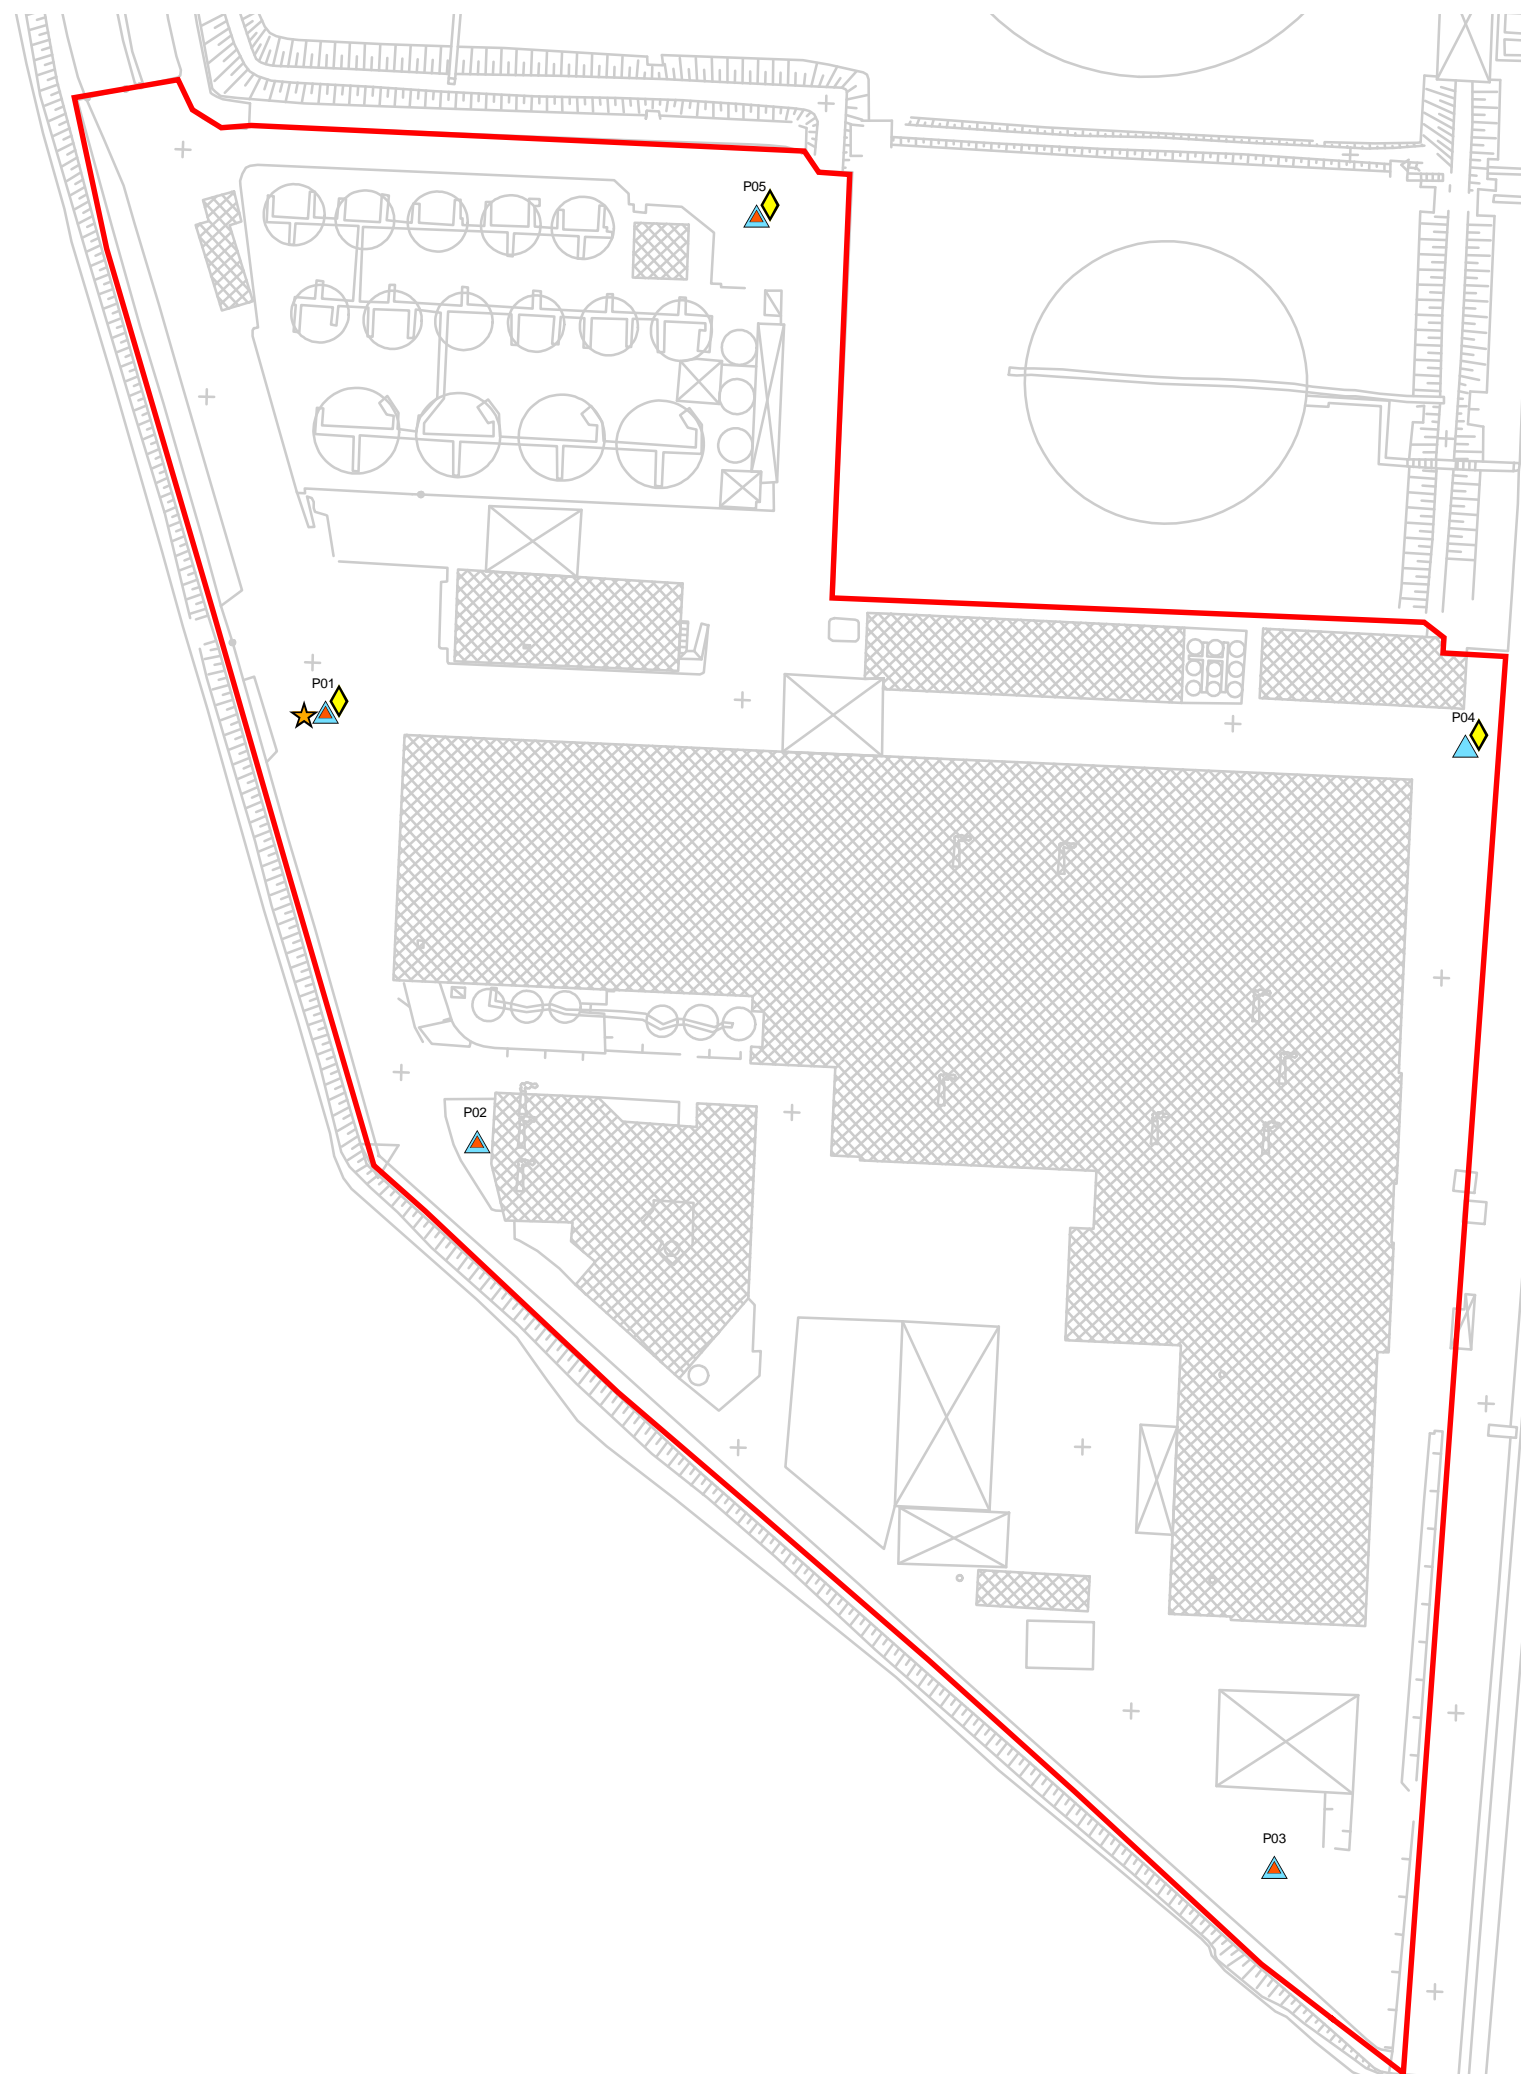

### Legenda

- Eccedenza da Metalli Pesanti
- Eccedenza da altre Sostanze Inorganiche
- Eccedenza da Sostanze Organo-Alogenate
- Eccedenza da MTBE
- Confine Area STAP
- Base cartografica

REV.	DATE	DESCRIPTION	DRAW	BY	CHD	APP
0	30.12.04	prima emissione	A.C.	A.C.	M.B.	D.A.

<b>Eni S.p.A. - Divisione Refining &amp; Marketing Stabilimento di Produzione - Olii e Grassi (STAP)</b>		APPROVED FOR CONSTRUCTION	
SIGNATURE		DATE	
ORDER N. *			
SUPPLIER			
CONTRACT N. *		1-BH-0220	
FRAME N. *			
FOSTER WHEELER ITALIANA S.p.A. ENVIRONMENTAL DIVISION		SCALE	
<small>THIS DRAWING IS THE PROPERTY OF FOSTER WHEELER ITALIANA AND IS LENT WITH- OUT CONSIDERATION OTHER THAN THE BORROWER'S AGREEMENT THAT IT SHALL NOT BE REPRODUCED, COPIED, LENT OR DISPOSED OF DIRECTLY OR INDIRECTLY, NOR USED FOR ANY PURPOSE OTHER THAN THAT FOR WHICH IT IS SPECIFICALLY FURNISHED. THE APPARATUS SHOWN IN THE DRAWING IS COVERED BY PATENTS.</small>		1:1000	
		LAYOUT  Fig. 3	
REV. 0			