


SCHEMA UNIFILARE – CONNESSIONE AT

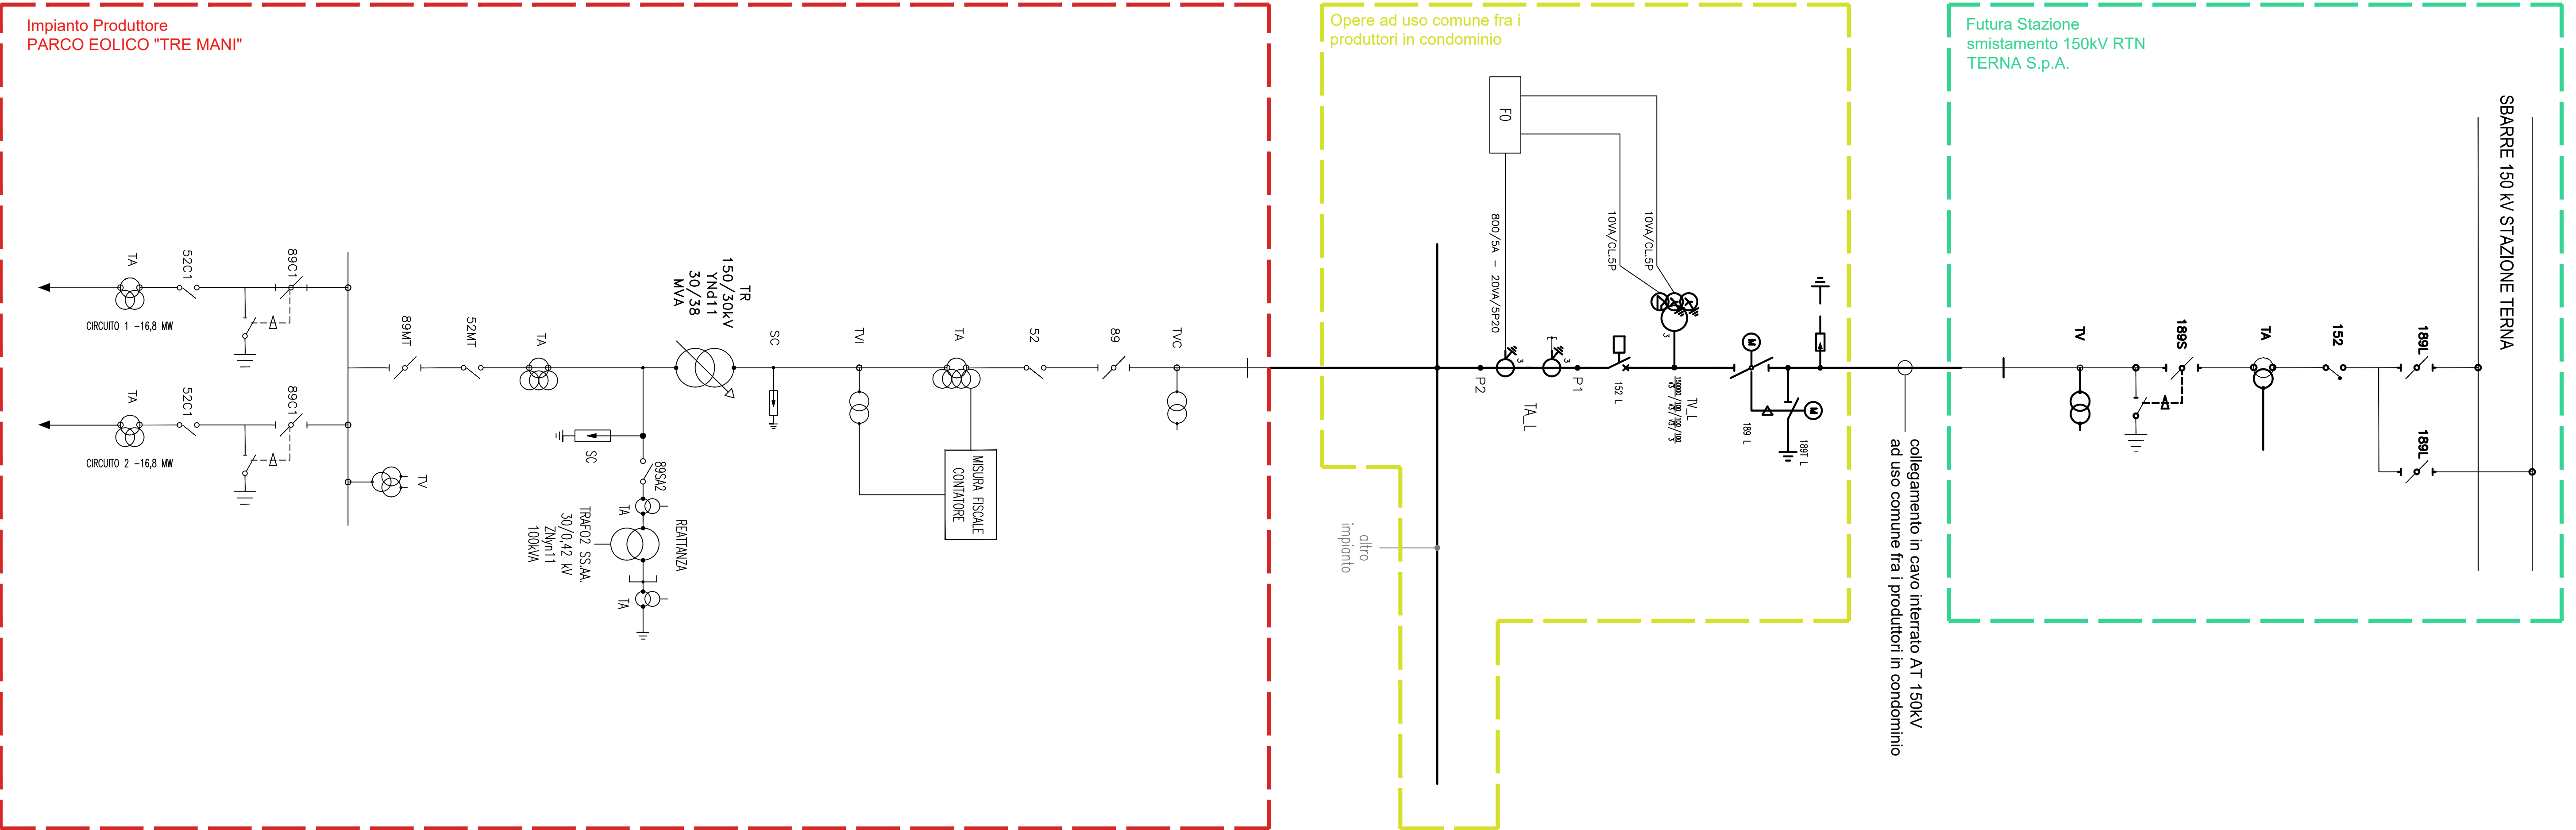

AUTORIZZAZIONE UNICA EX. D. LGS.
387/03

Progetto Definitivo
Parco Eolico "Tre mani"

Titolo elaborato

**A.16.b.4 - Schema di collegamento
alla rete elettrica di distribuzione e
trasmissione**

Codice elaborato

COMMESSA	FASE	ELABORATO	REV.
F0359	B	T14	B

Riproduzione o consegna a terzi solo dietro specifica autorizzazione.

Scala

DATA	DESCRIZIONE	REDATTO	VERIFICATO	APPROVATO
Luglio 2021	emissione per revisione punto di consegna	MGP	FMO	GDS
Agosto 2020	Prima emissione	MGP	FMO	GDS

Proponente

**GR VALUE DEVELOPMENT S.r.l.**
C.so Venezia, 37 - 20121 Milano
Tel: +39 02 50043159
www.grvalue.com - grvaluedevelopment@pec.it

Progettazione

**F4 ingegneria srl**
Via Di Giura - Centro Direzionale, 85100 Potenza
Tel: +39 0971 1944797 - Fax: +39 0971 55452
www.f4ingegneria.it - f4ingegneria@pec.it

Il Direttore Tecnico
(Ing. Giovanni Di SANTO)


 Società certificata secondo la norma UNI-EN ISO 9001:2015 per l'erogazione di servizi di ingegneria nei settori: civile, idraulica, acustica, energia, ambiente (settore IAF: 34).