

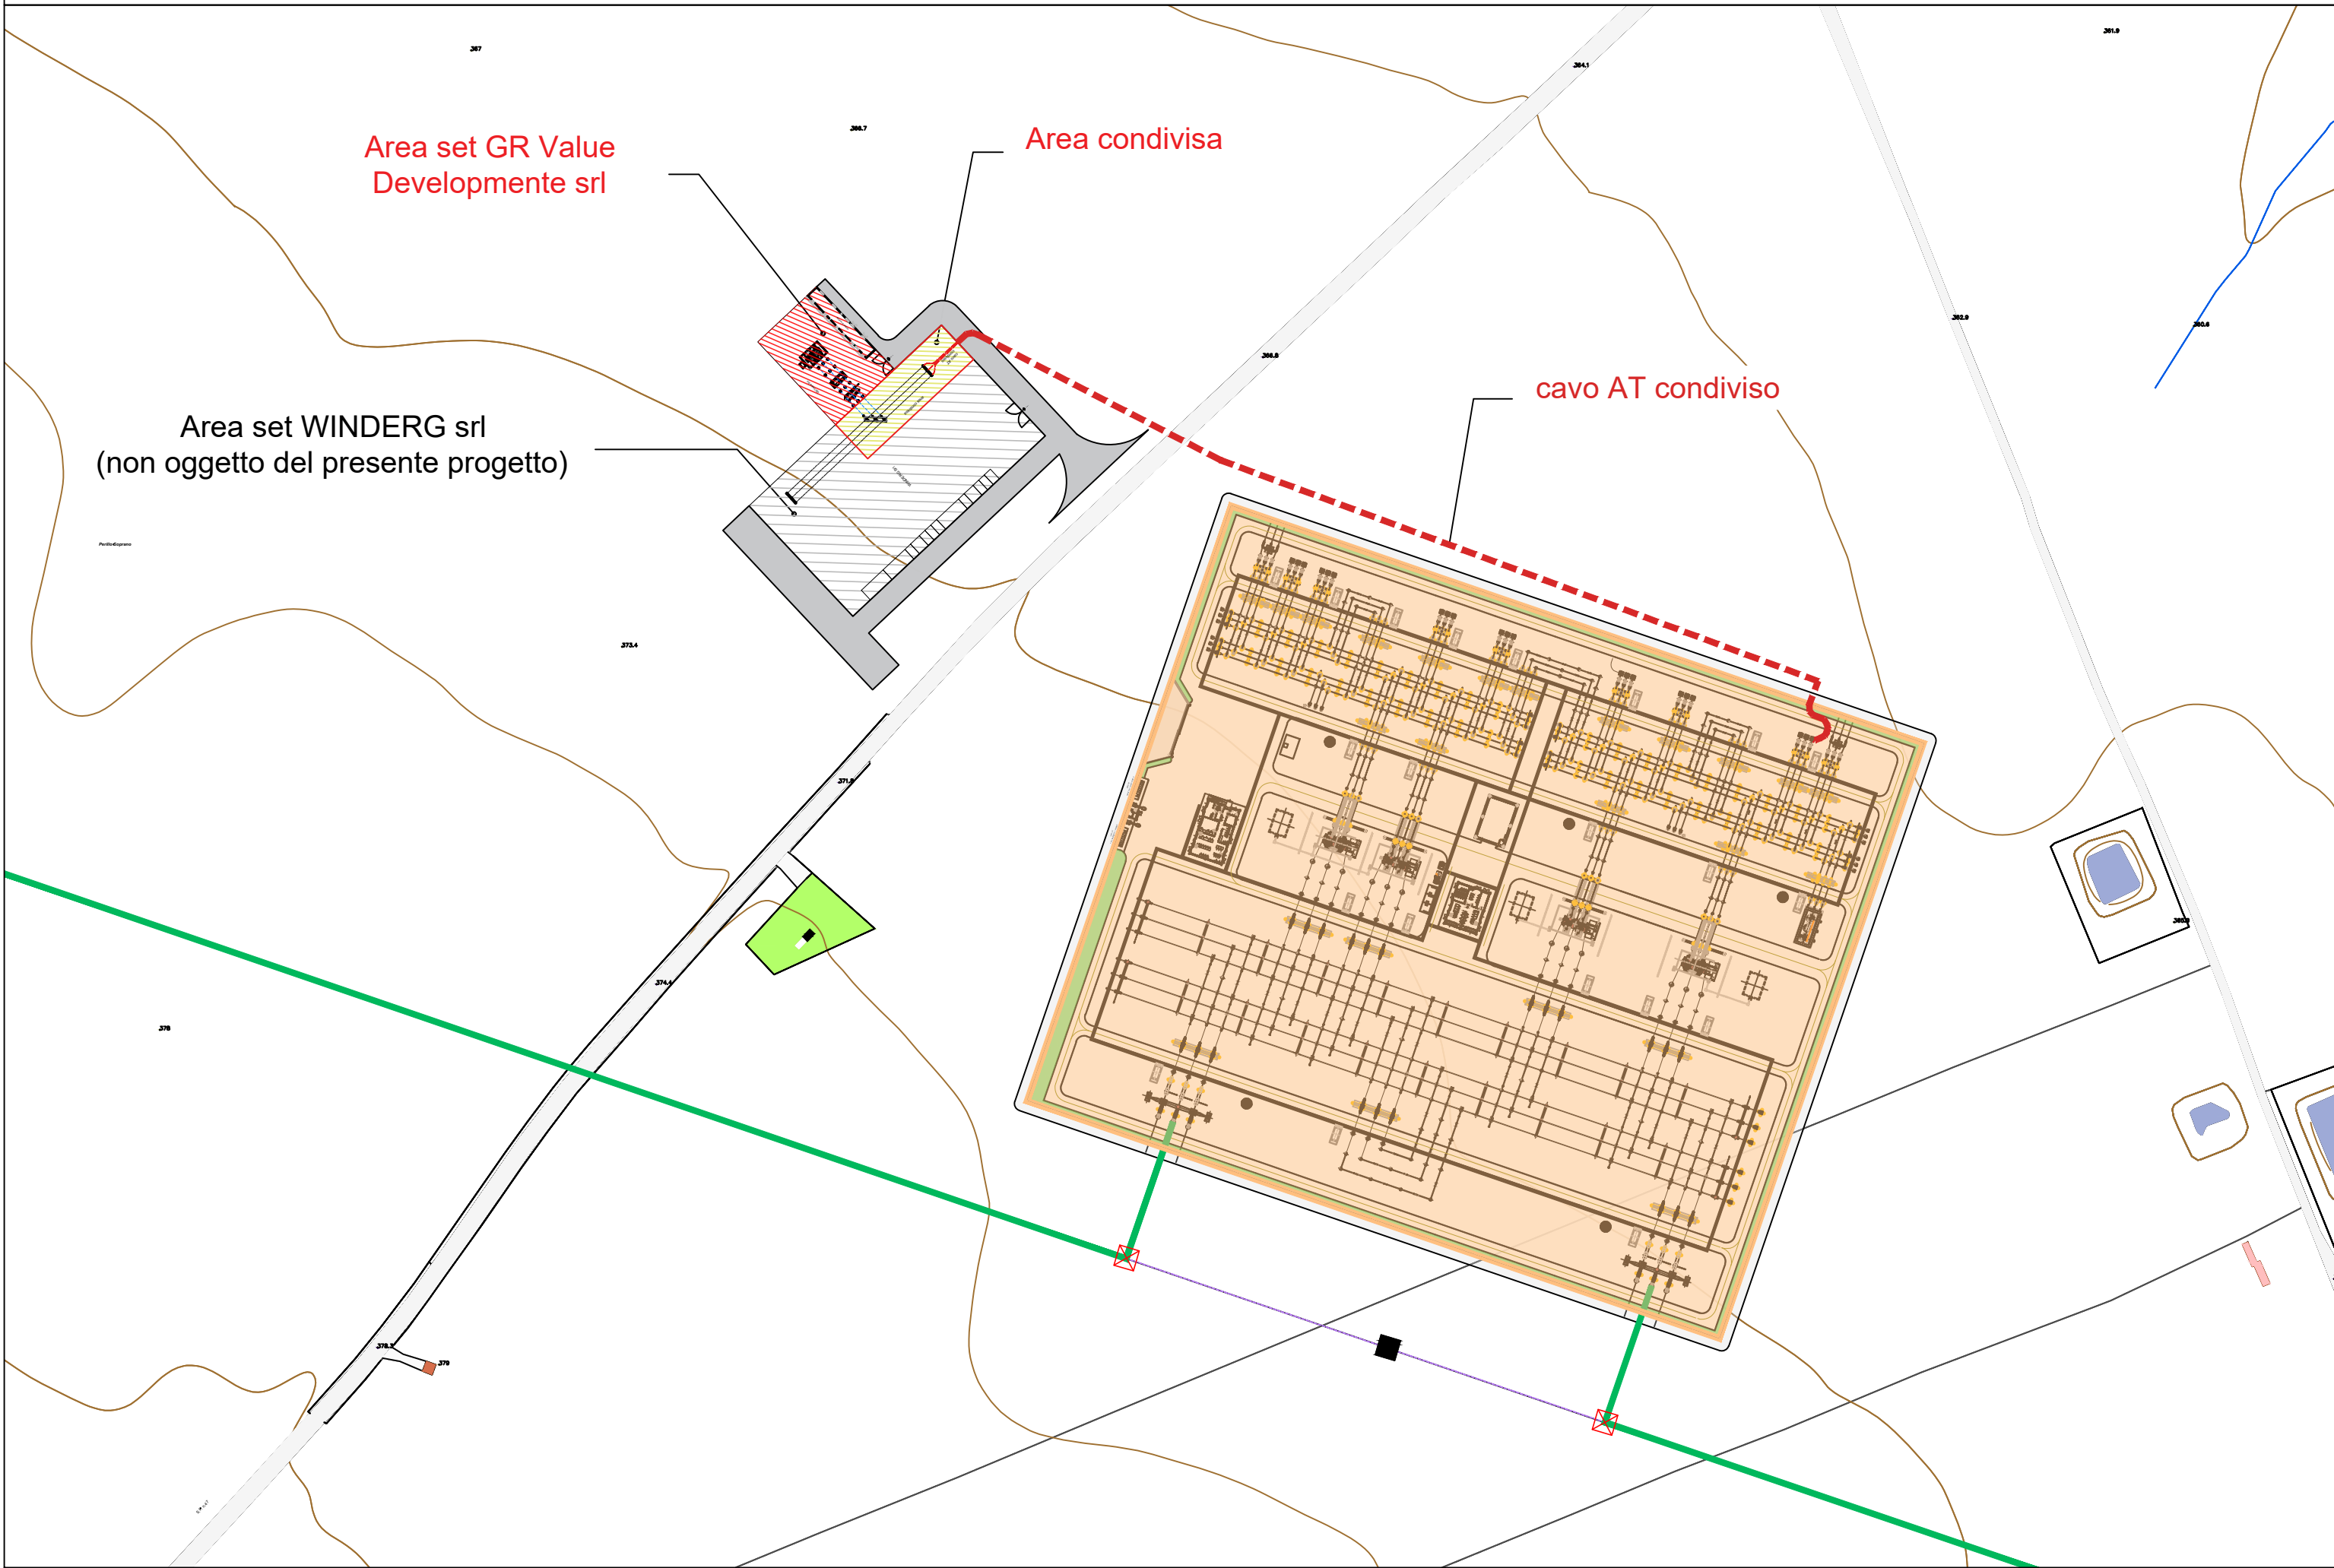


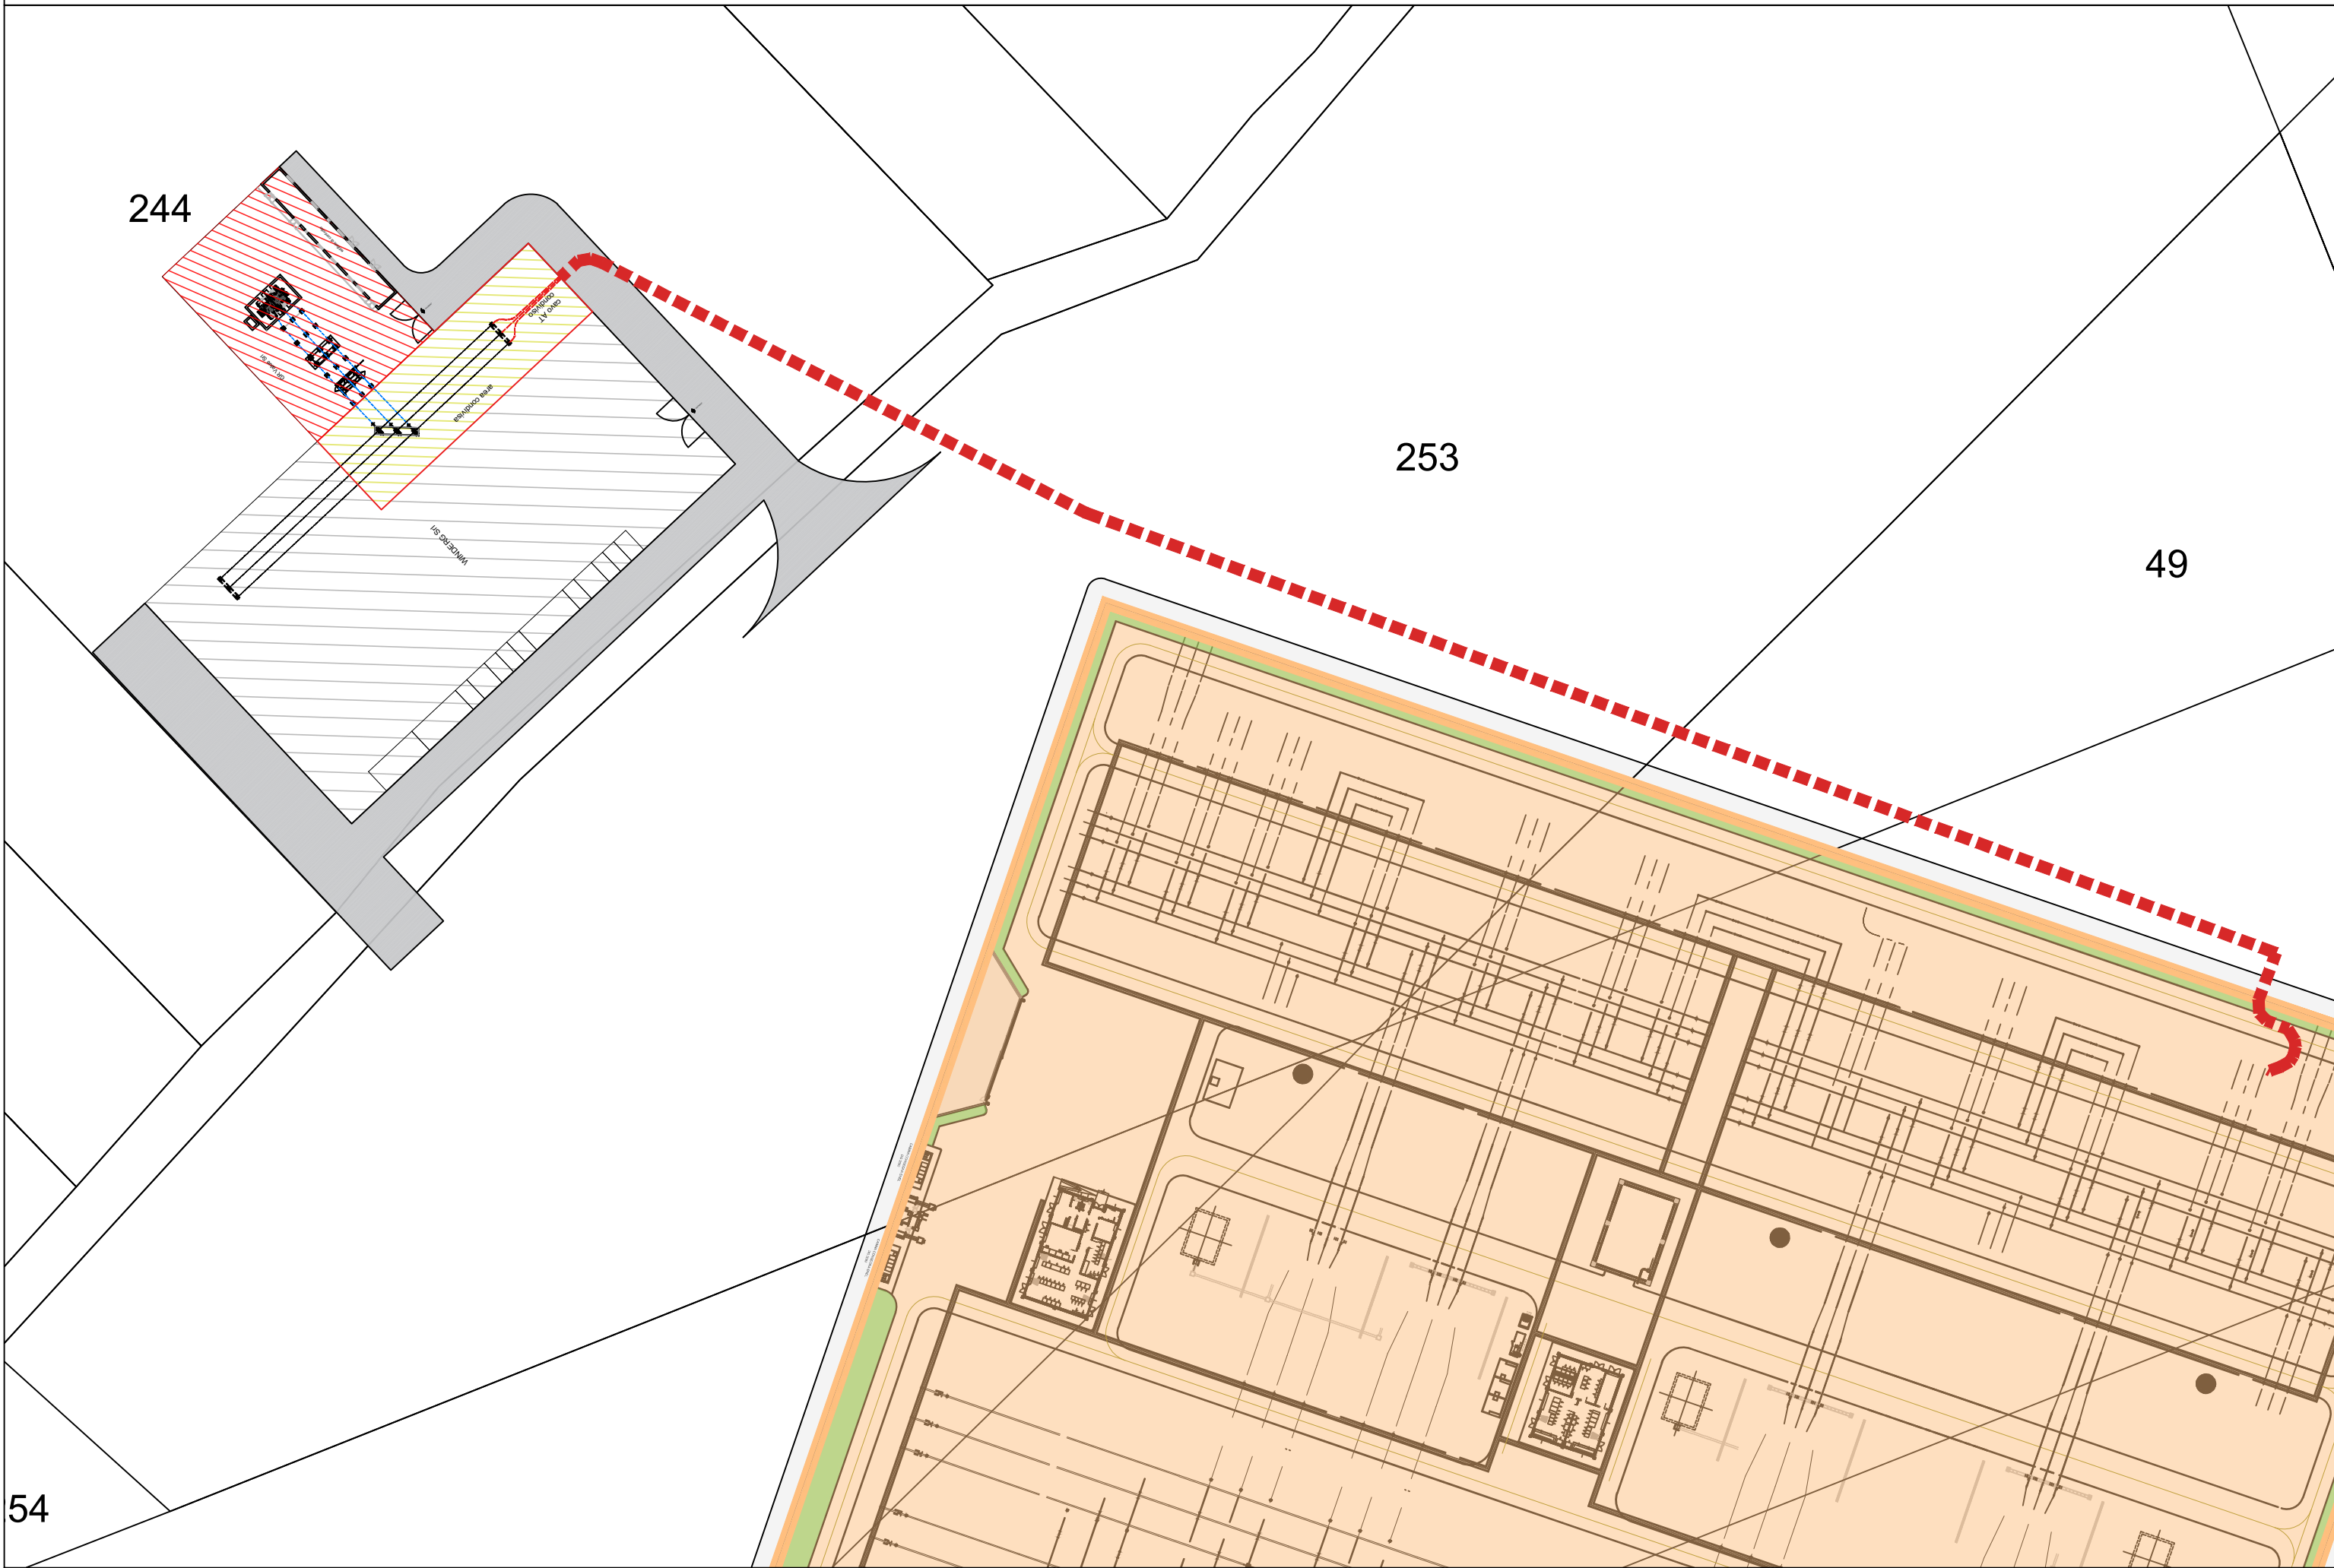

Legenda

- AREA SE RTN 380/150 kV
- AREA SET 150/30 kV Altri Produttori
- Condominio Stalli Area Comune
- AREA SET 150/30 kV GR Value Development srl
- CAVO AT CONDIVISO
- LINEA ELETTRICA AEREA 380 kV MATERA - S.SOFIA TRATTA DA DISMETTERE
- RACCORDI DA REALIZZARE 380 kV
- SOSTEGNO LINEA 380 kV DA REALIZZARE
- SOSTEGNO LINEA 380 kV DA DISMETTERE
- NUOVA VIABILITA' DI ACCESSO

Dettaglio cavo AT

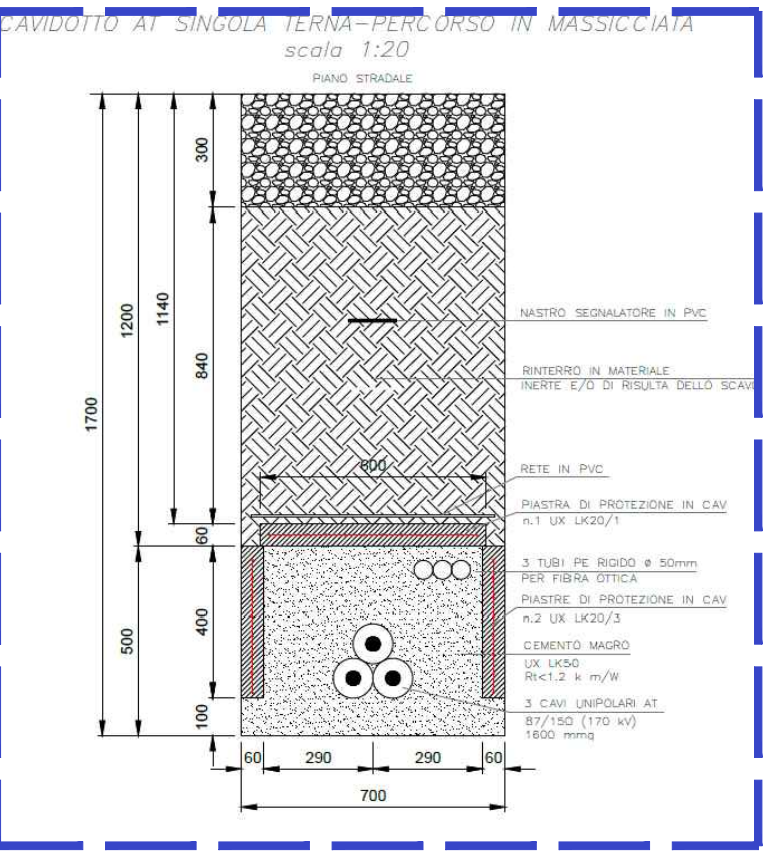

REGIONE BASILICATA
PROVINCIA DI POTENZA
COMUNI DI VENOSA E MONTEMILONE



AUTORIZZAZIONE UNICA EX. D. LGS.
387/03

Progetto Definitivo
Parco Eolico "Tre mani"

Codice elaborato			
COMMESSA	FASE	ELABORATO	REV.
F0359	B	T17	B

Riproduzione o consegna a terzi solo dietro specifica autorizzazione.

Scala
varie

DATA	DESCRIZIONE	REDATTO	VERIFICATO	APPROVATO
Luglio 2021	emissione per revisione punto di consegna	MGP	FMO	GDS
Agosto 2020	Prima emissione	MGP	FMO	GDS

Proponente

GR/Value
GR VALUE DEVELOPMENT S.r.l.
C.so Venezia, 37 - 20121 Milano
Tel: +39 02 50043159
www.grvalue.com - grvaluedevelopment@pec.it

Progettazione

F4 ingegneria srl
Via Di Giura - Centro Direzionale, 85100 Potenza
Tel: +39 0971 1944797 - Fax: +39 0971 55452
www.f4ingegneria.it - f4ingegneria@pec.it

Il Direttore Tecnico
(ing. Giovanni Di SANTO)

Società certificata secondo la norma UNI-EN ISO 9001:2015 per l'erogazione di servizi di ingegneria nei settori: civile, idraulica, acustica, energia, ambiente (settore IAF: 34).