



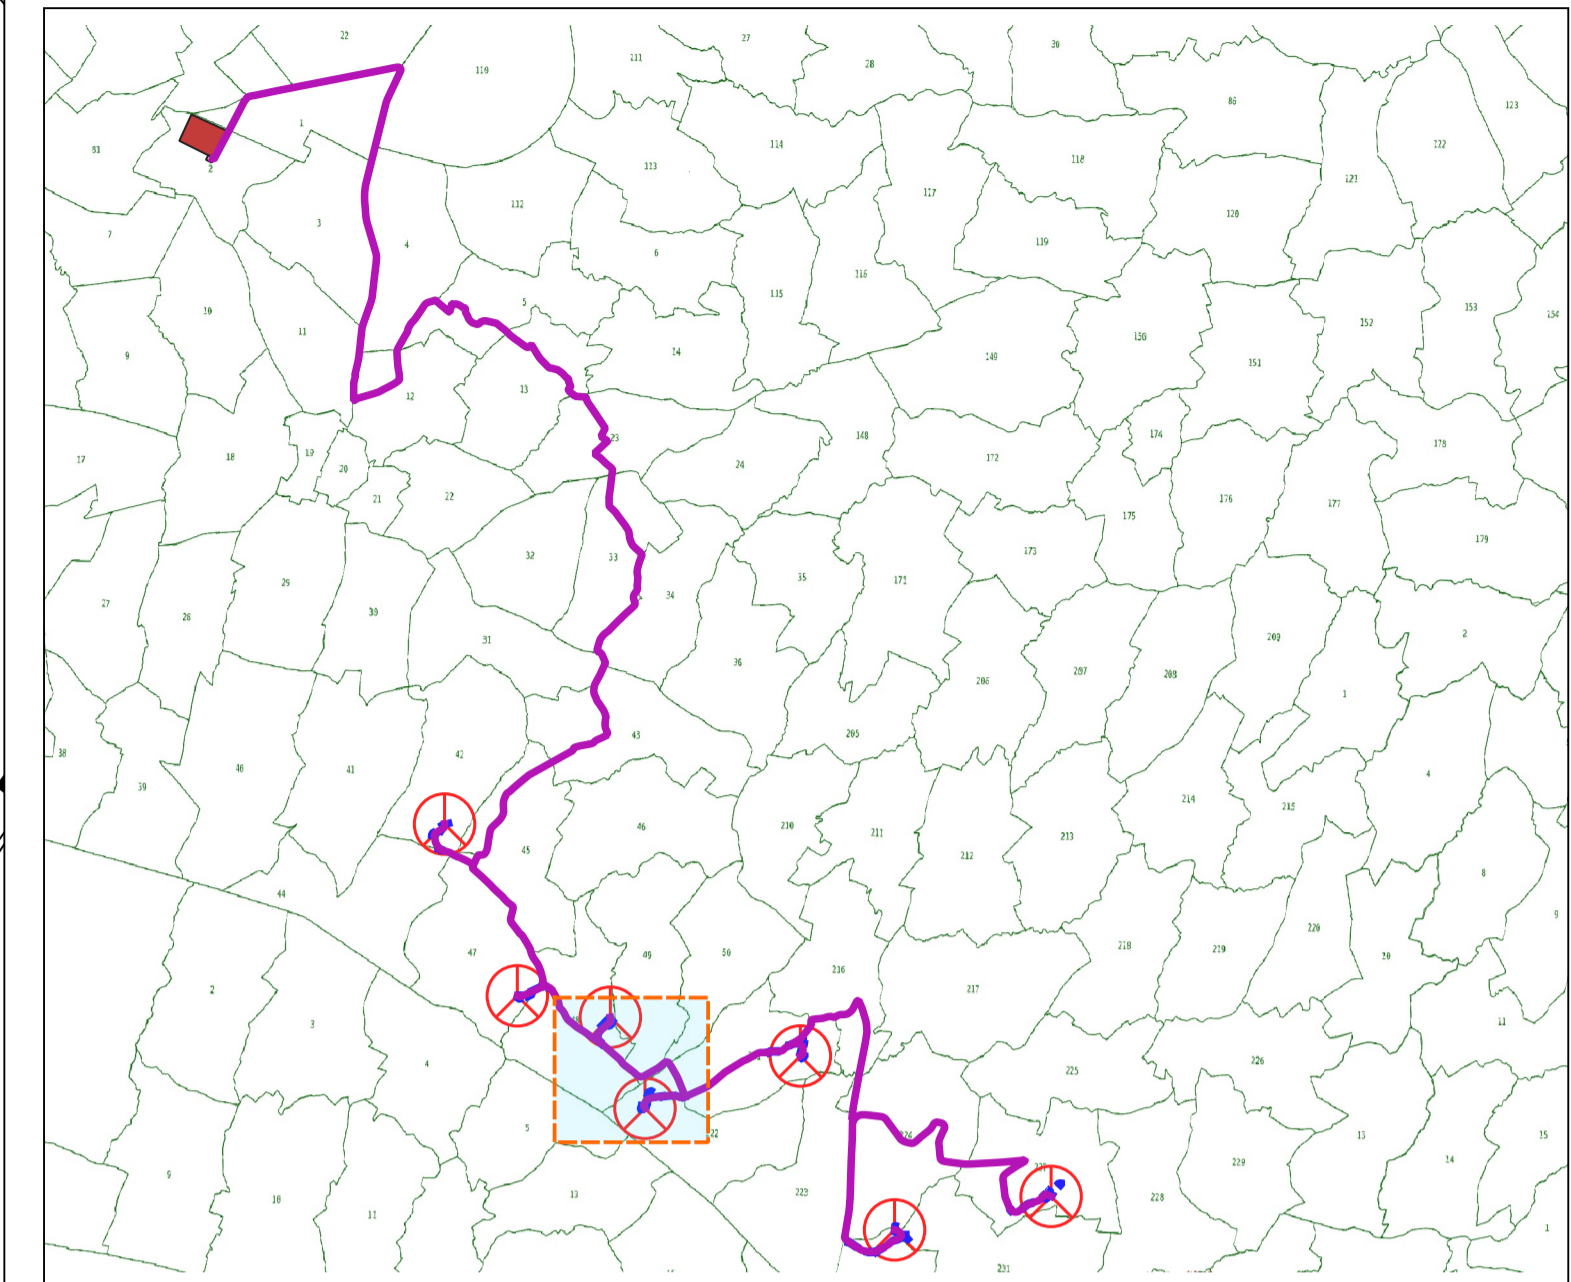


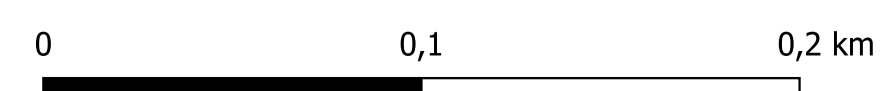
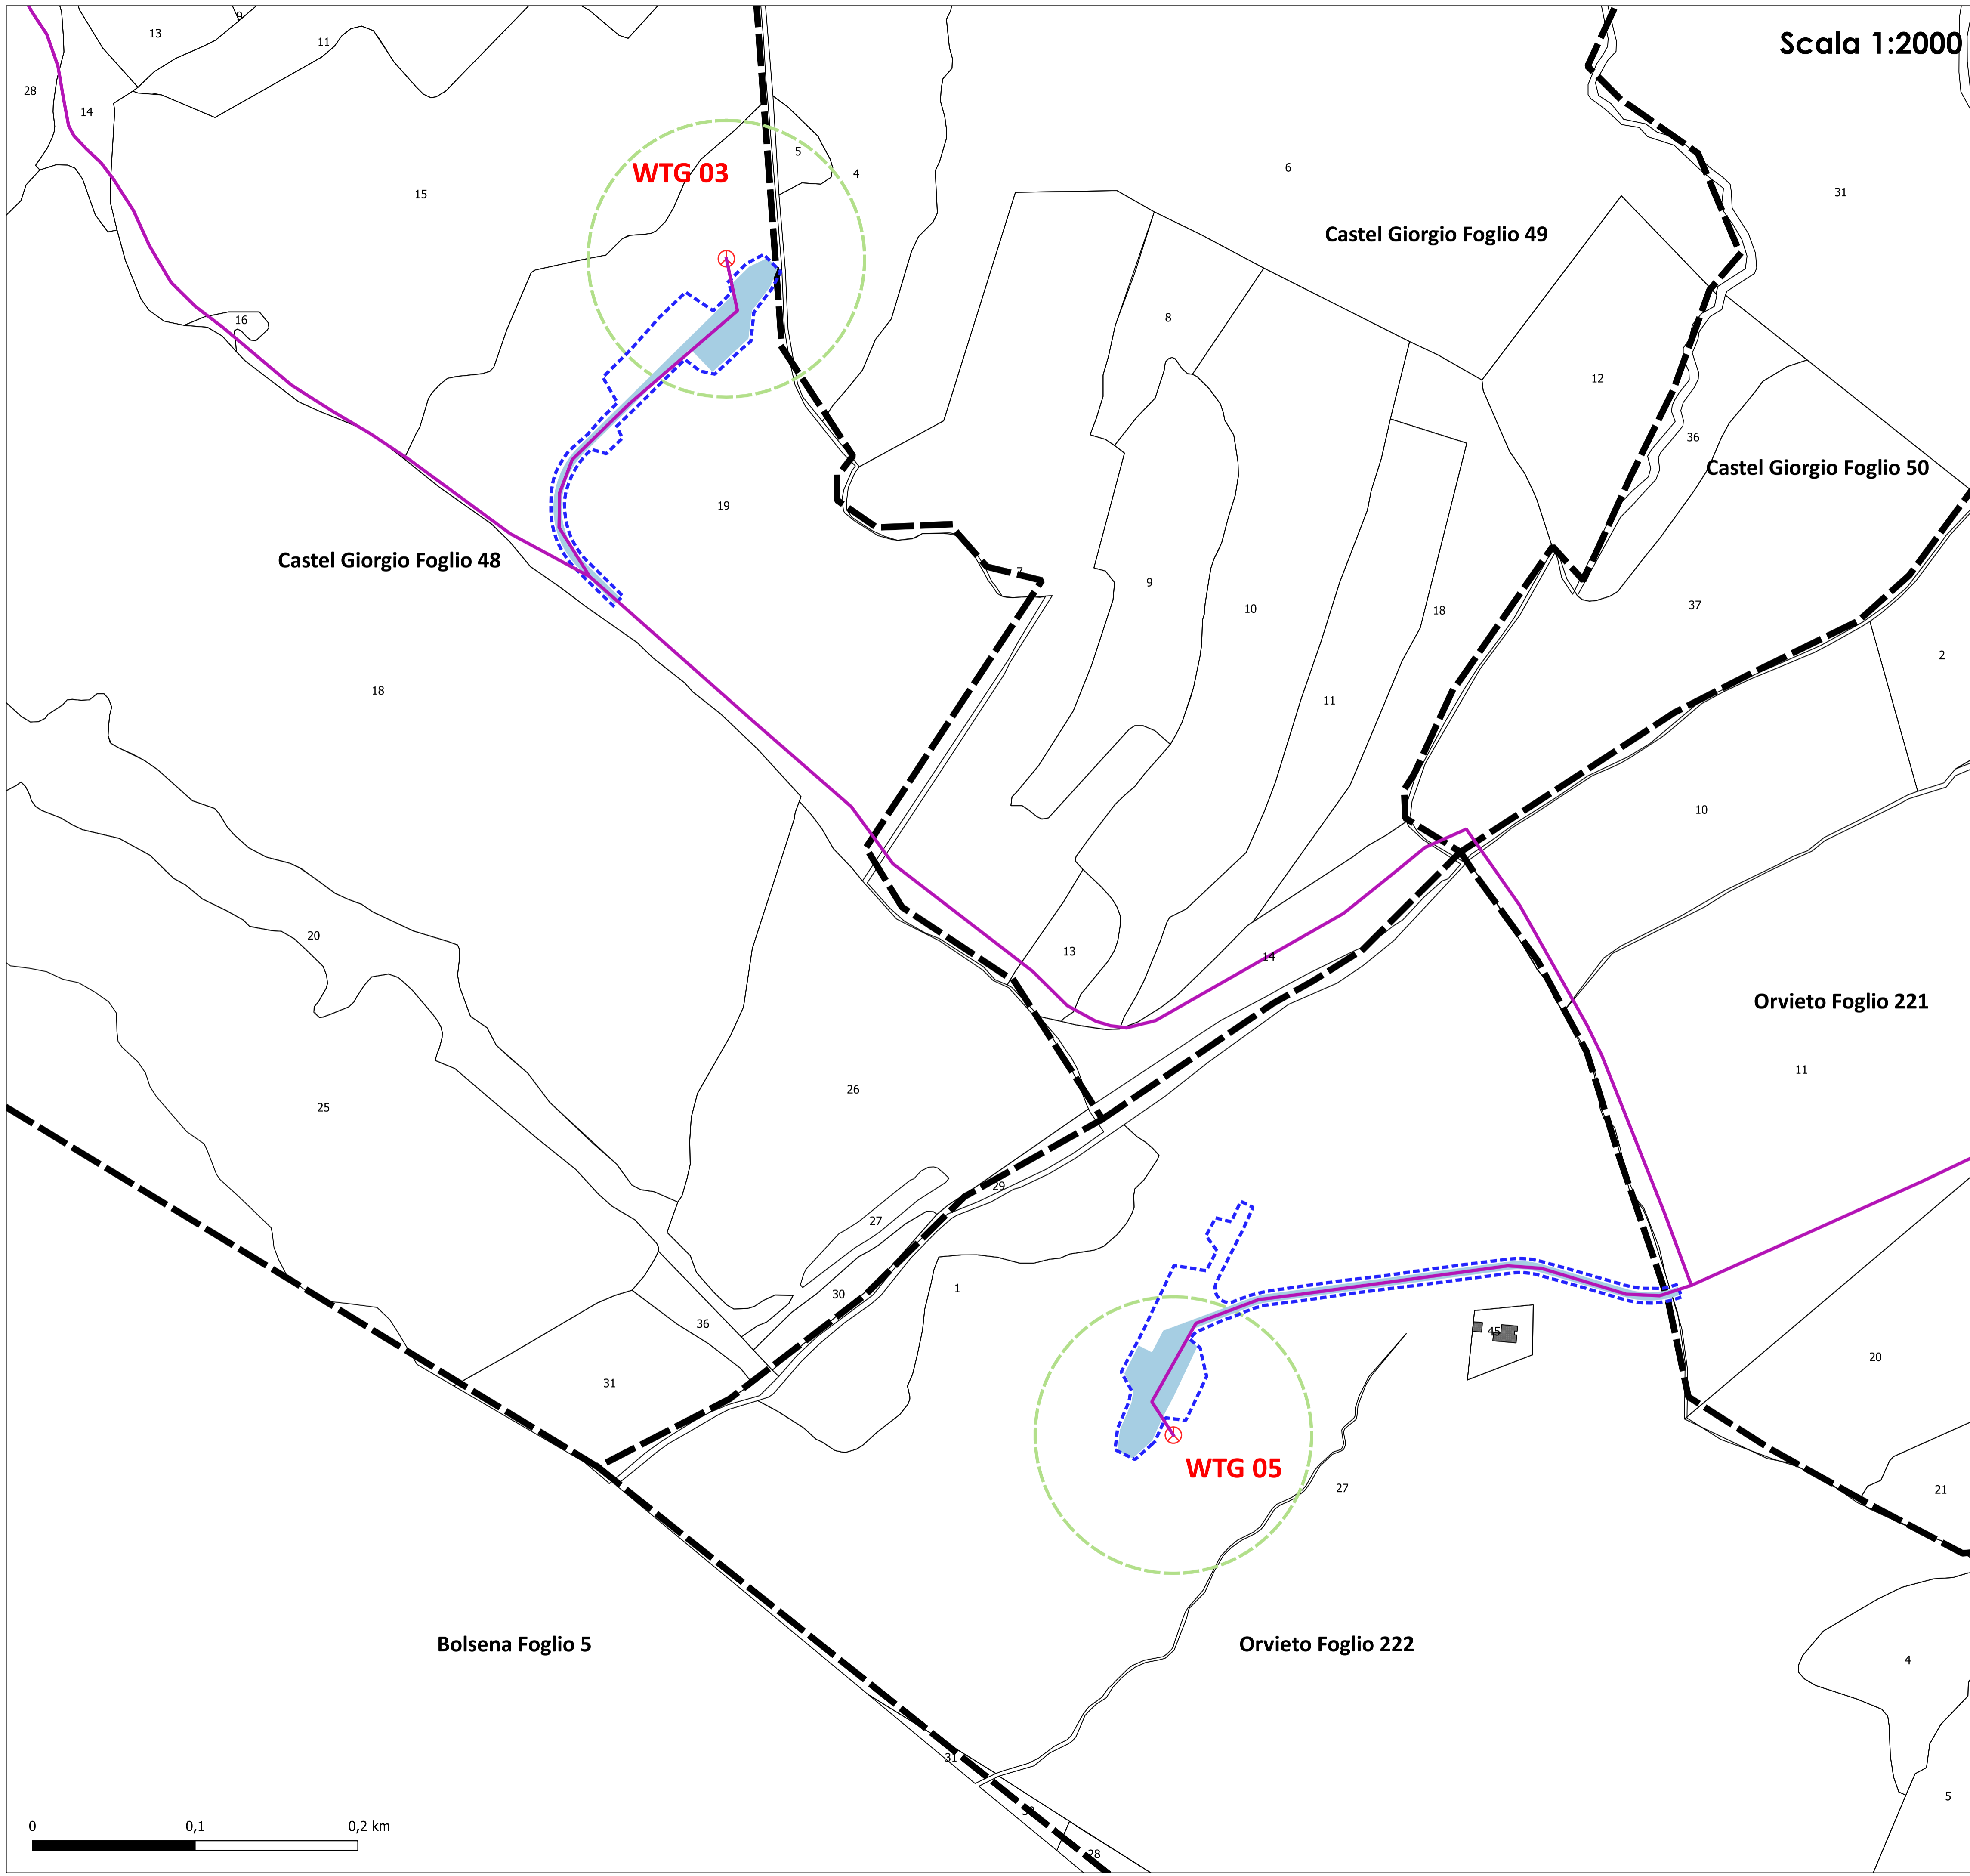
Scala 1:2000

NORD

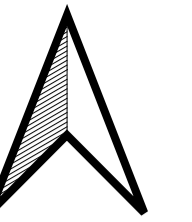

Legenda

-  Aerogeneratore in progetto
-  Aree temporanee di cantiere
-  Viabilità di progetto definitiva
-  Area di sorvolo
-  Percorso elettrodotto interrato MT




 Regione Umbria


 Provincia di Terni


 Comune di Castel Giorgio


 Comune di Orvieto

Committente:  **RWE** RWE RENEWABLES ITALIA S.R.L.
 via Andrea Doria, 41/G - 00192 Roma
 P.IVA/C.F. 06400370968
 PEC: rwerenewableitaliasrl@legalmail.it

Titolo del Progetto: **PARCO EOLICO "PHOBOS"**
 - Comune di Castel Giorgio ed Orvieto (TR) -

Documento: PROGETTO DEFINITIVO OPERE CIVILI N° Documento: PEOS_OC_15_5

ID PROGETTO:	PEOS	DISCIPLINA:	PD	TIPOLOGIA:	T	FORMATO:	A1
--------------	------	-------------	----	------------	---	----------	----

Elaborato: **Planimetria catastale delle aree oggetto di intervento 5 di 8**

FOGLIO: 5 di 8 SCALA: 1:2.000 Nome file: PEOS_OC_15_5_catastale_5_di_8.pdf

Progettazione:


NEW DEVELOPMENTS S.r.l.
 piazza Europa, 14
 87100 Cosenza (CS)

Progettista:


 dott. Ing. Giovanni Guzzo Follaro


 dott. Ing. Amedeo Costabile


 dott. Ing. Francesco Meringolo

Rev.	Data Revisione	Descrizione Revisione	Redatto	Controllato	Approvato
00	18/05/2021	PRIMA EMISSIONE	New Developments	RWE	RWE