
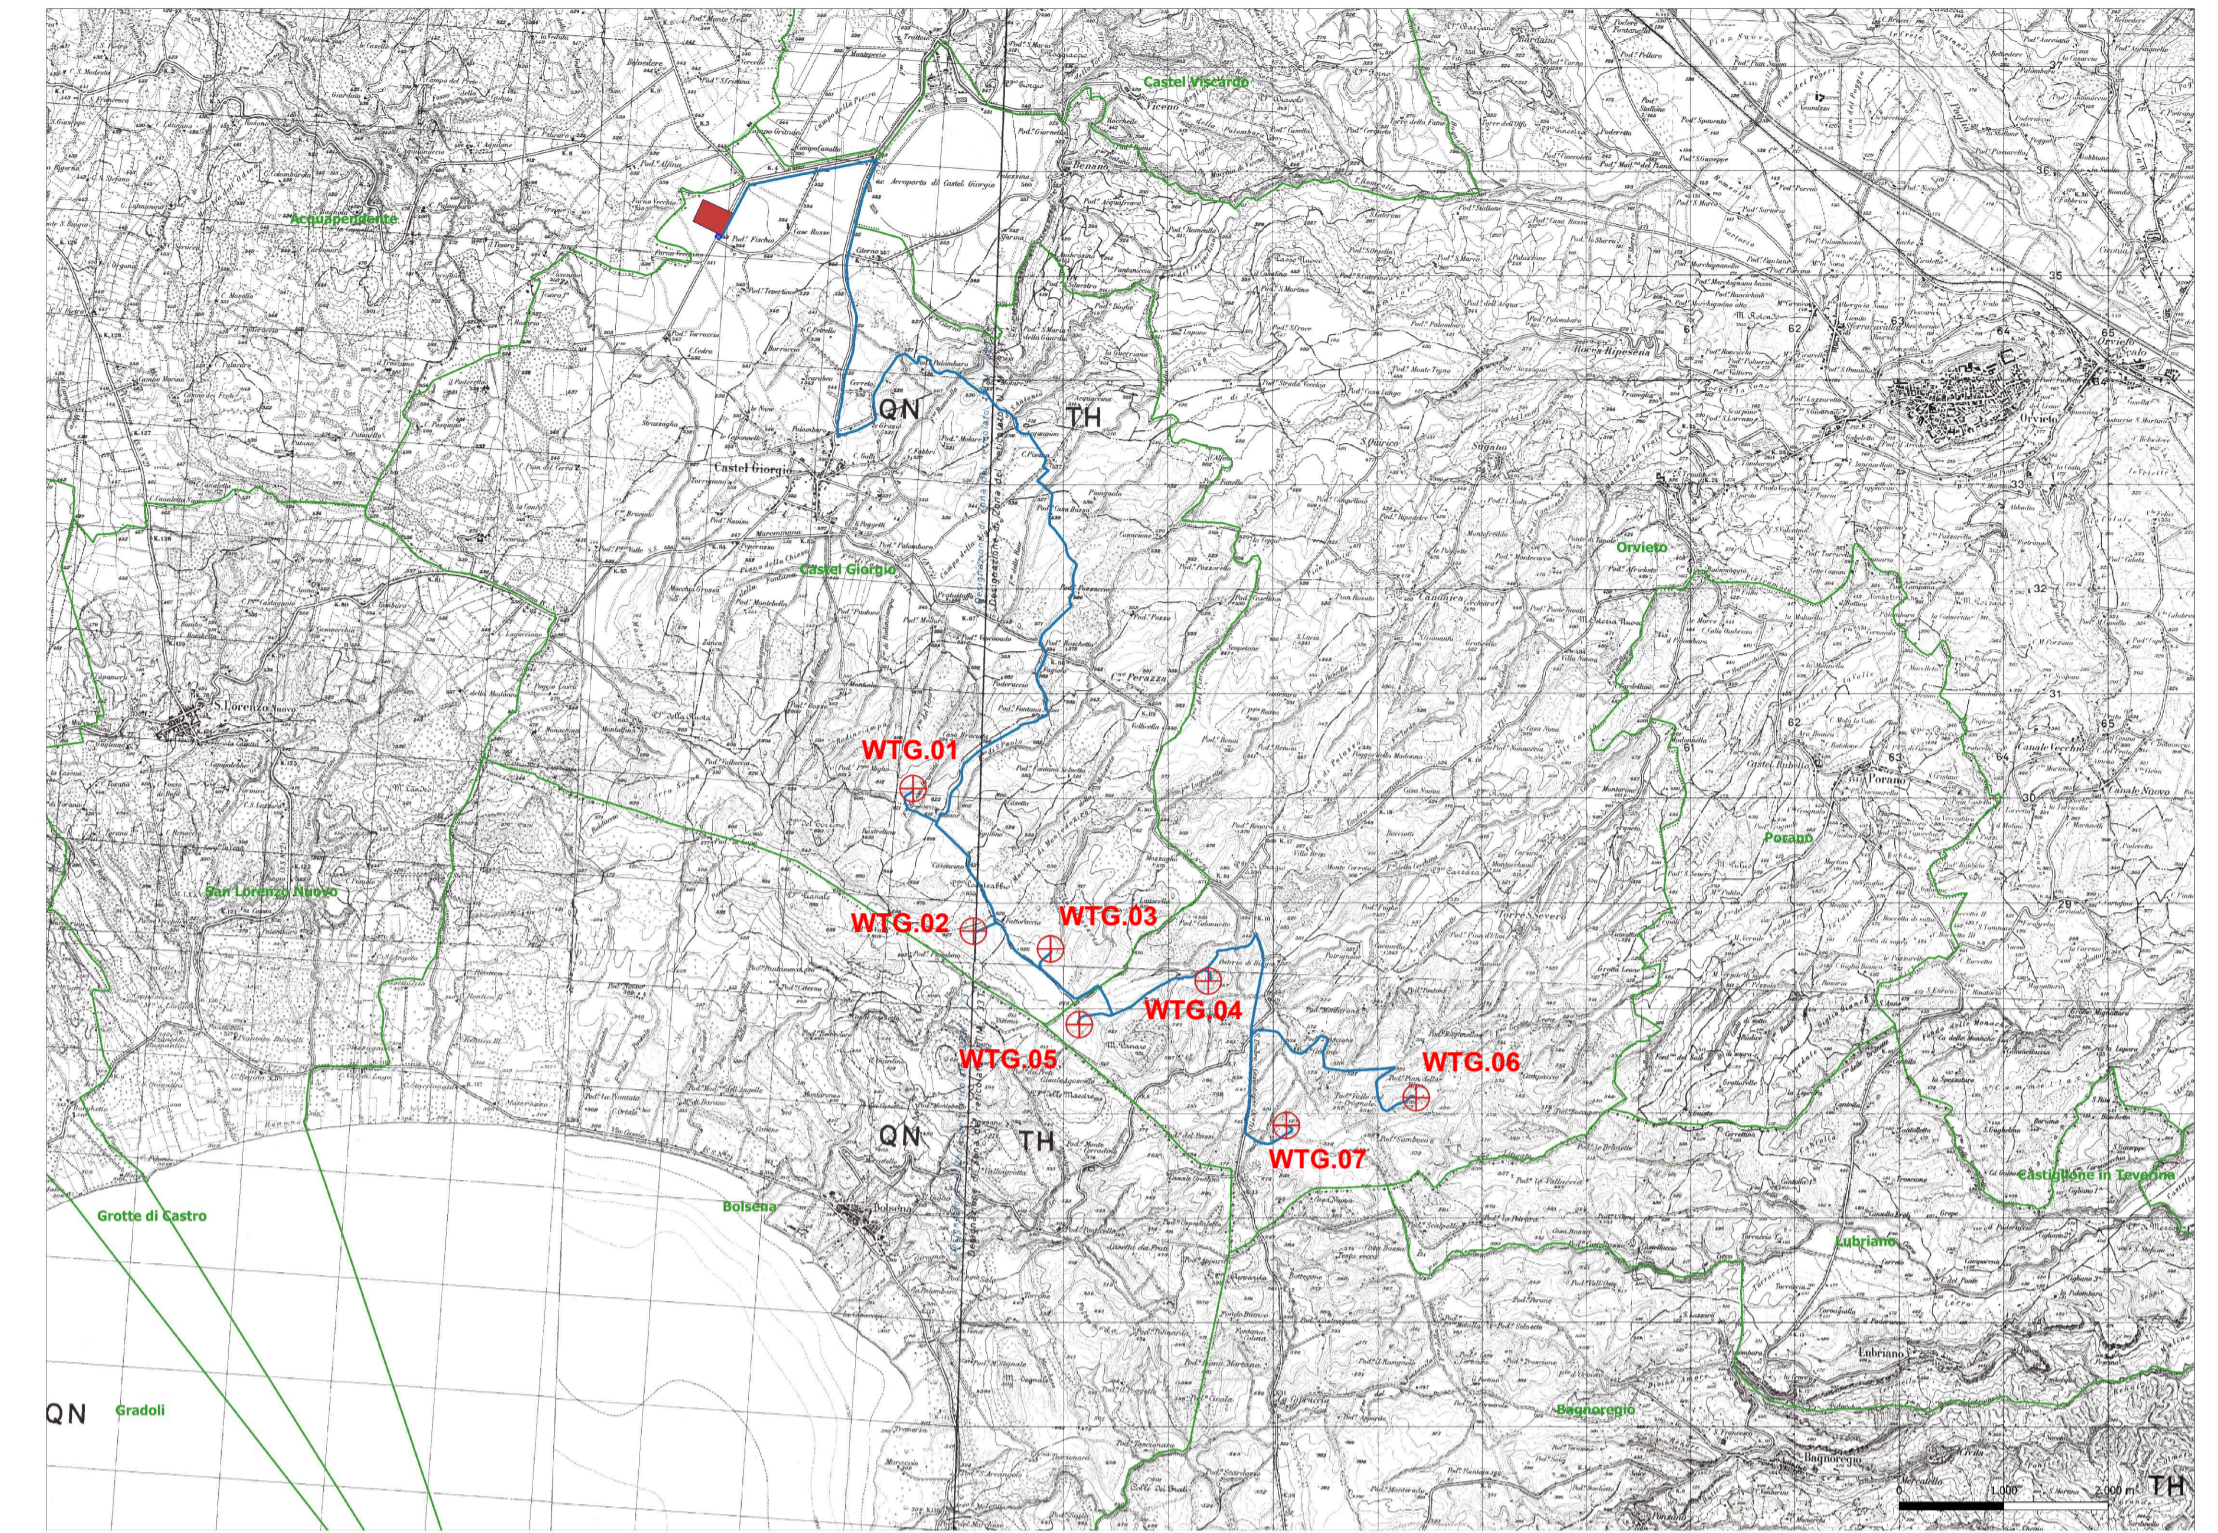



STAZIONE ELETTRICA DI TRASFORMAZIONE MT/AT PARCO EOLICO "PHOBOS"

- Circuito 1
- Circuito 2
- Circuito 3

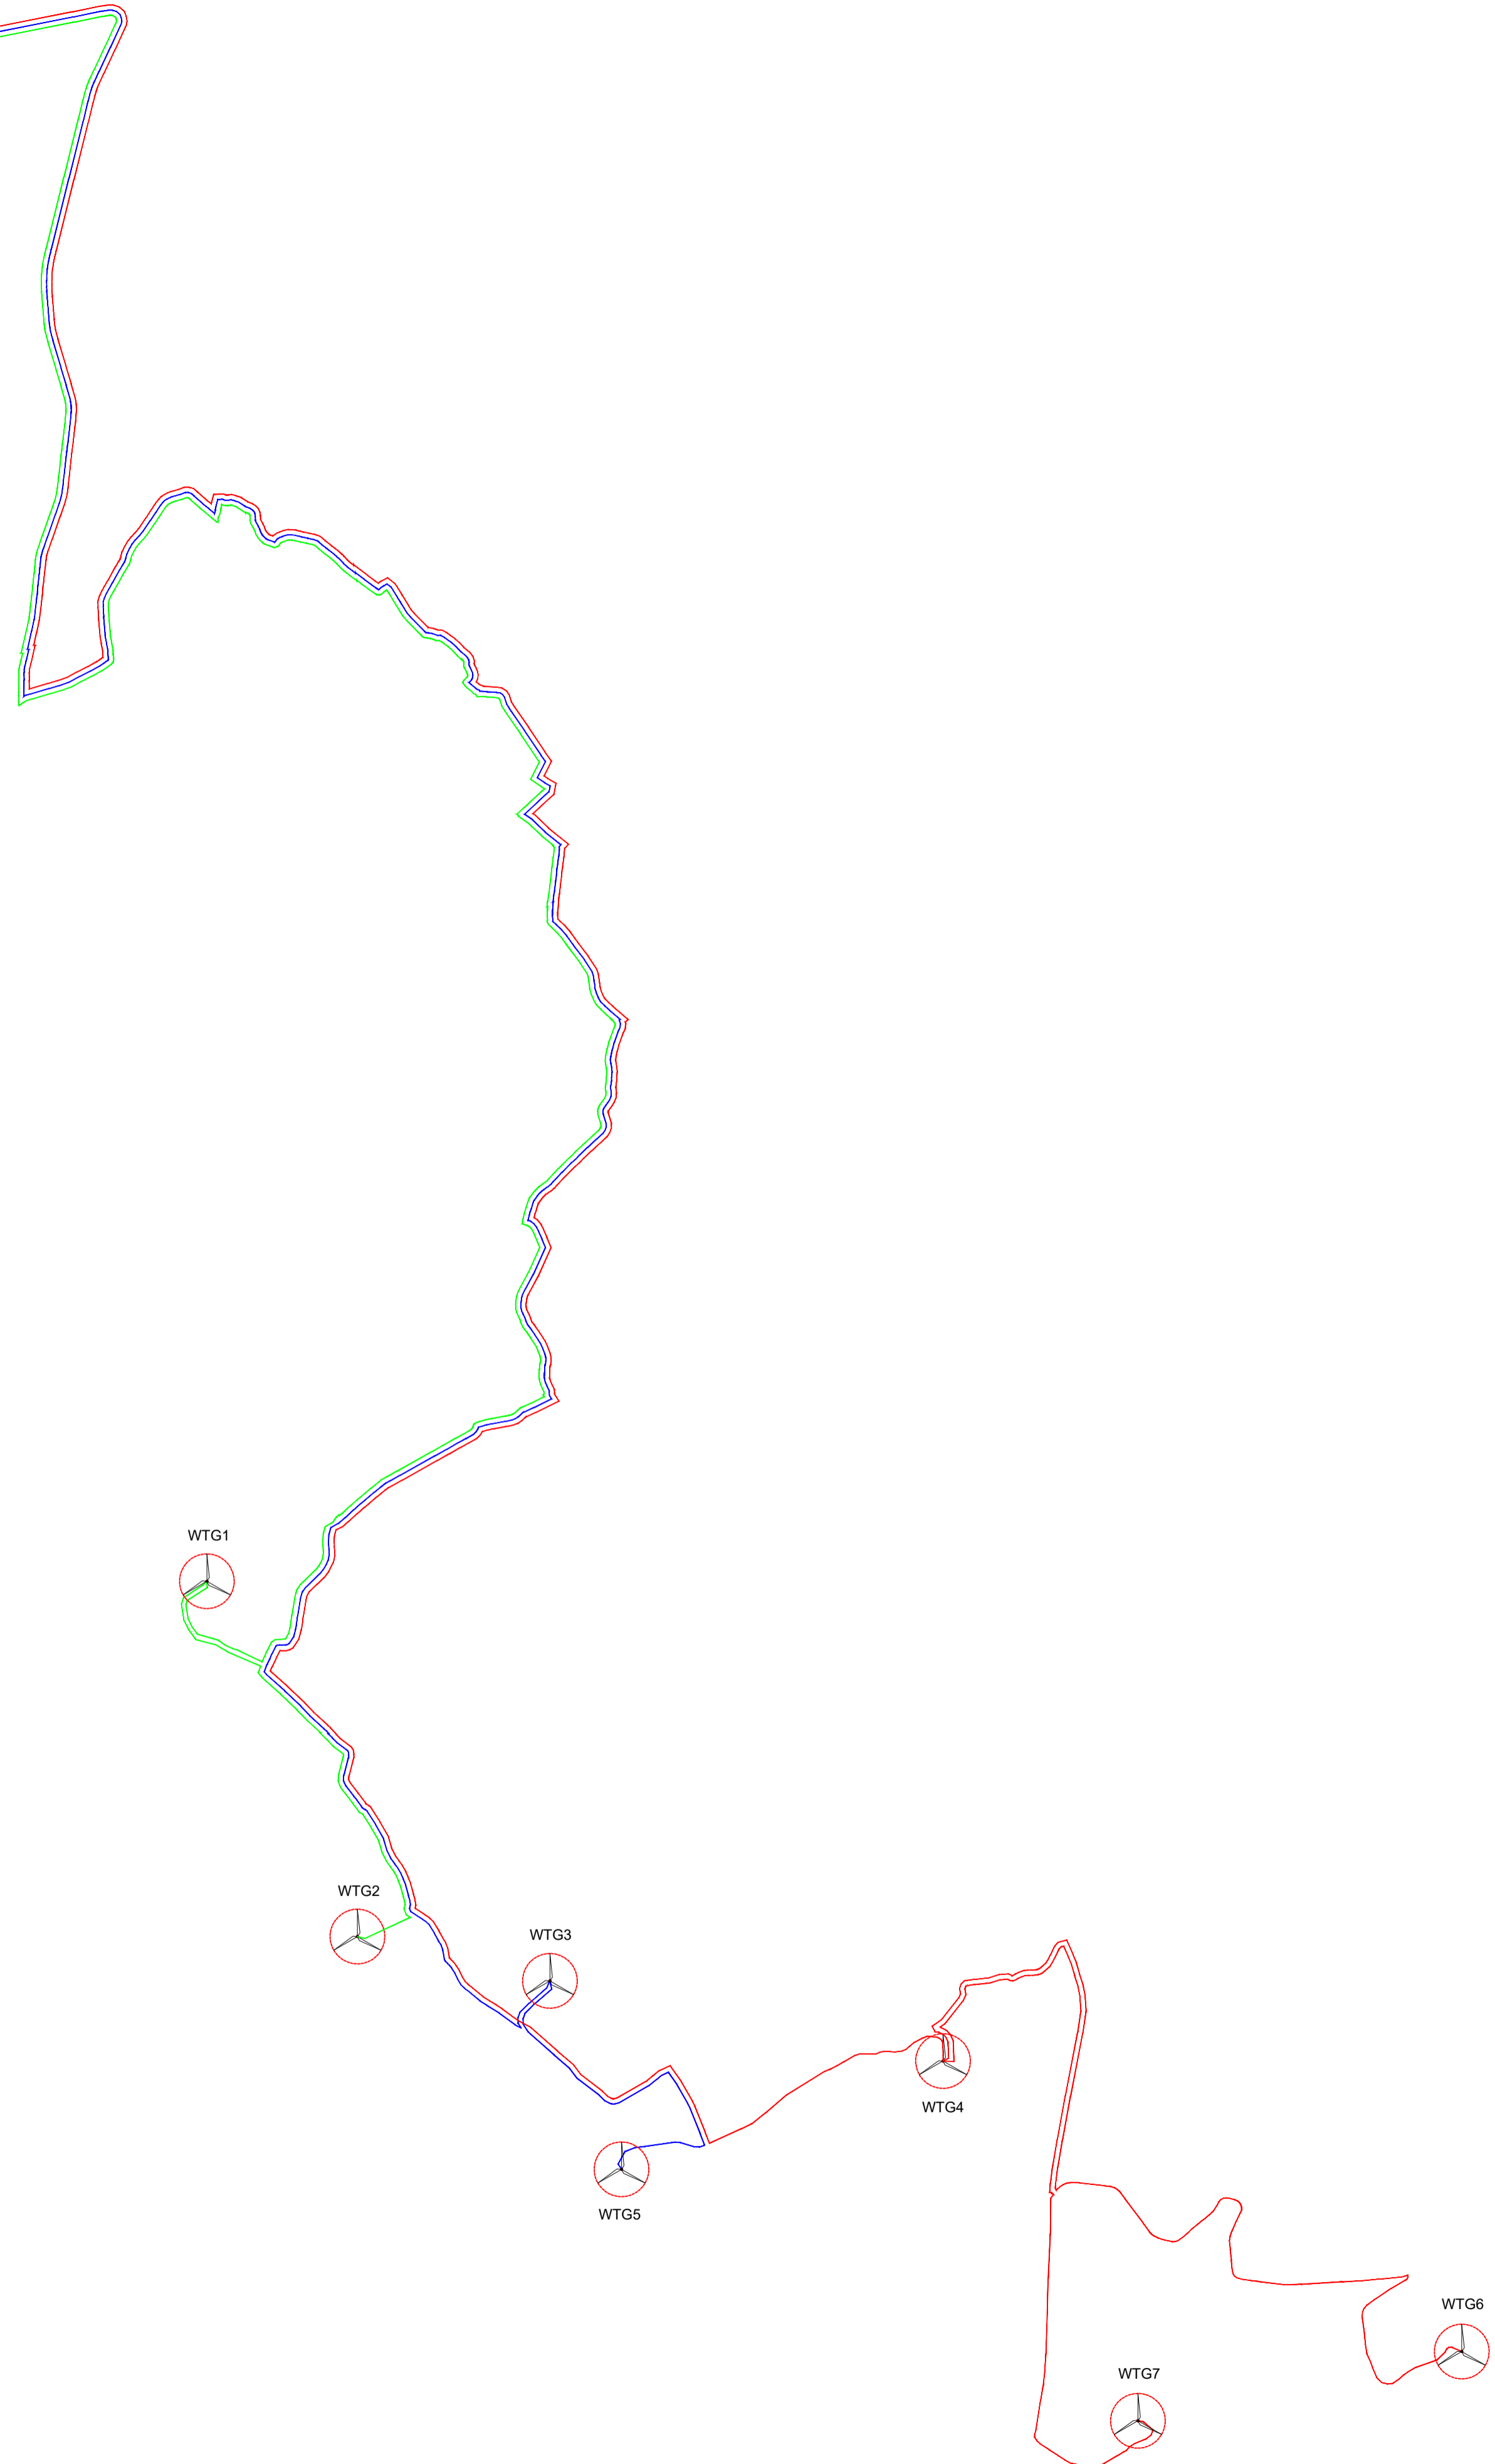

LEGENDA

- Aerogeneratore in progetto
- Elettrodotto interrato MT
- Futura Stazione Terna 380/132 kV (opera di rete)
- Stazione elettrica di trasformazione MT/AT

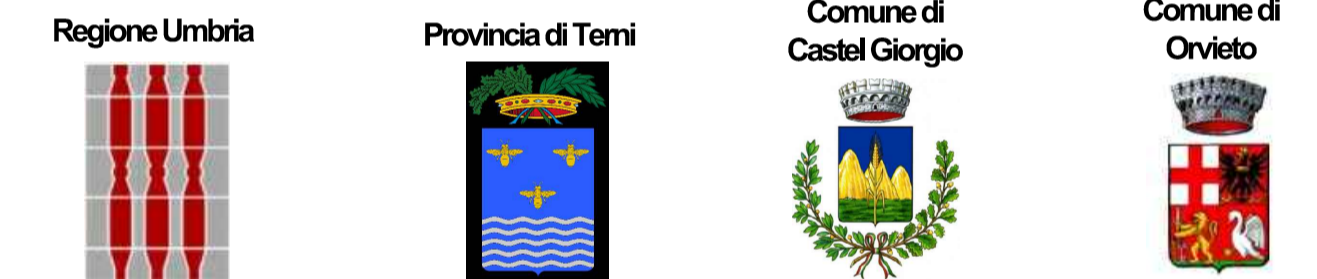

Committente: **RWE** RWE RENEWABLES ITALIA S.R.L.
 via Andrea Doria, 41/G - 00192 Roma
 P.IVA/C.F. 06400370968
 PEC: rwerenewablesitalia srl@legalmail.it

Titolo del Progetto: **PARCO EOLICO "PHOBOS"**
 - Comune di Castel Giorgio ed Orvieto (TR) -

Documento: **PROGETTO DEFINITIVO OPERE ELETTRICHE UTENZA** N° Documento: PEOS_OE_06_0

ID PROGETTO:	PEOS	DISCIPLINA:	PD	TIPOLOGIA:	T	FORMATO:	A1
--------------	------	-------------	----	------------	---	----------	----

Elaborato: **Planimetria reti elettriche**

FOGLIO: - SCALA: - Nome file: PEOS_OE_06_0_planimetria_reti_elettriche.pdf

Progettazione:

NEW DEVELOPMENTS S.r.l.
 piazza Europa, 14
 87100 Cosenza (CS)

Progettista:

 dott. Ing. Raffaele Ciotoia

Rev.	Data Revisione	Descrizione Revisione	Redatto	Controllato	Approvato
00	18/05/2021	PRIMA EMISSIONE	New Developments	RWE	RWE