SEZIONE TIPO "A" 1 TERNA DI CAVI MT

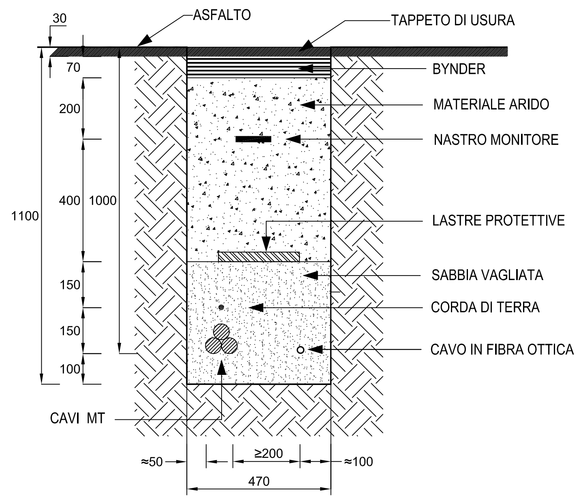

SEZIONE TIPO "A1" 1 TERNA CAVI MT

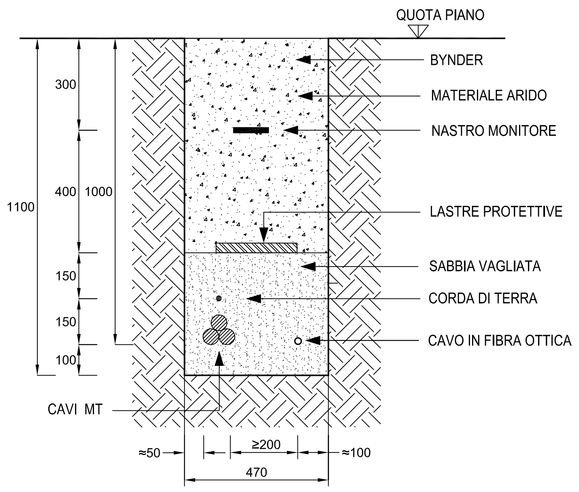

SEZIONE TIPO "B" 2 TERNE DI CAVI MT

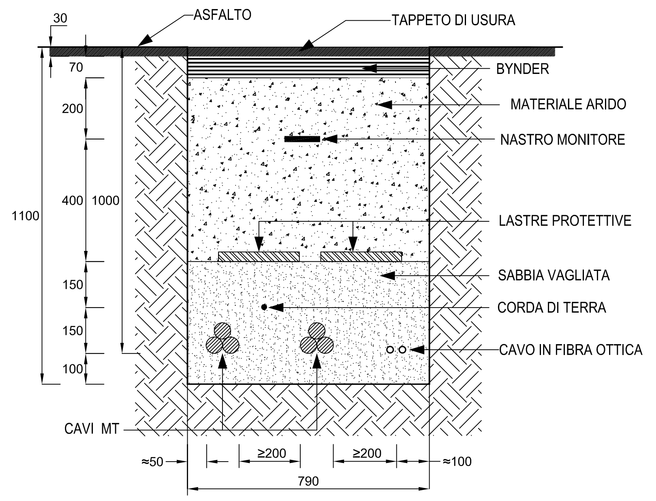

SEZIONE TIPO "B1" 2 TERNE CAVI MT

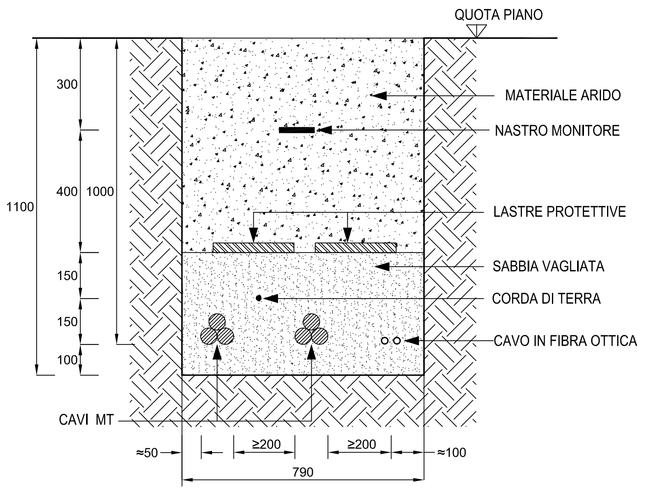

SEZIONE TIPO "C" 3 TERNE DI CAVI MT

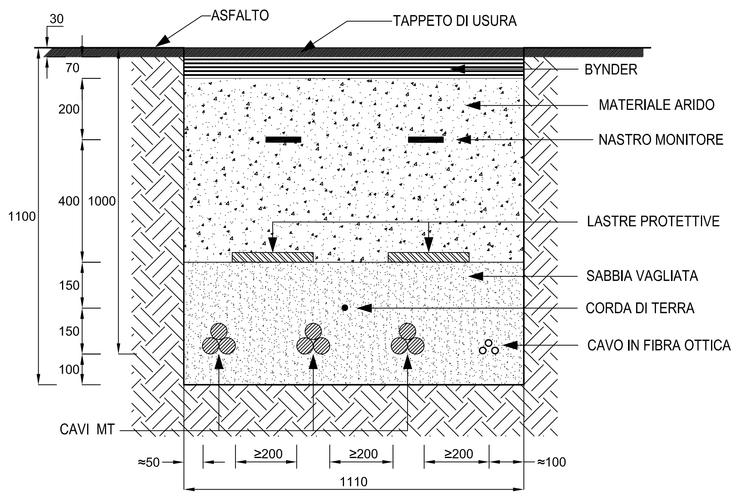

SEZIONE TIPO "C1" 3 TERNE DI CAVI MT

SEZIONE TIPO "D" 1 TERNA CAVI AT

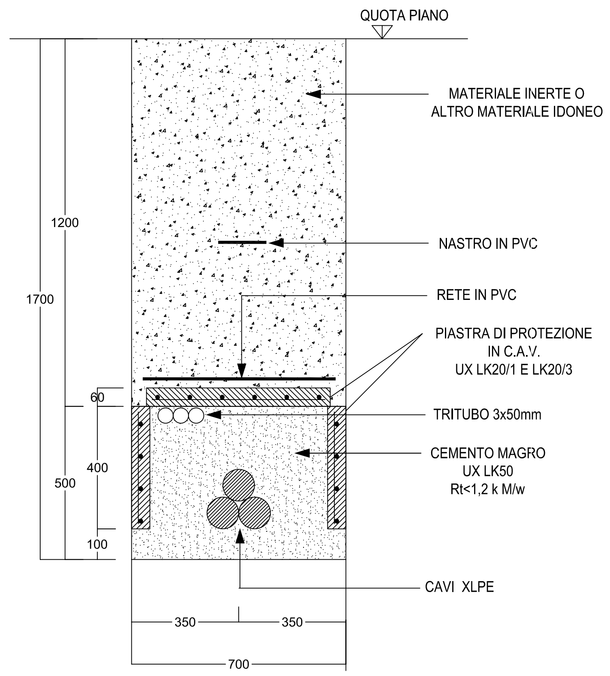

CEPPO DI SEGNALAZIONE

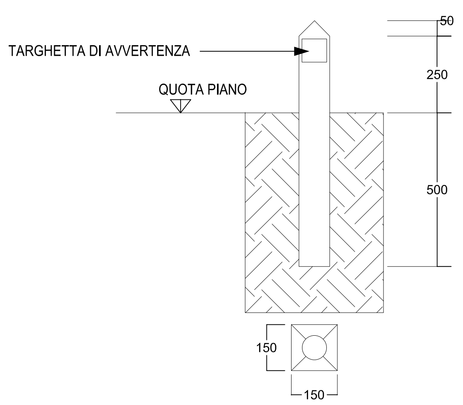

REV.	DATE	DESCRIPTION	PREPARED	CHECKED	APPROVED
00	01/02/2021	Emissione	SCS Ingegneria V.Decarolis	SCS Ingegneria V.D'Amico	SCS Ingegneria A.Sergi

CONTRACTOR'S LOGO: SCS INGEGNERIA

PROJECT: **IMPIANTO EOLICO DELLA POTENZA COMPLESSIVA 48 MW, COMUNE DI SERRACAPRIOLA (FG)**

FILE NAME: **GRE.EEC.D.24.IT.W.15228.00.085.00**

CLASSIFICATION:	FORMAT:	SCALE:	PLOT SCALE:	SHEET:
WIND FARM	**A0**	**1:10.000**	**1:1**	**1** di of **3**

UTILIZATION SCOPE: **Iter Autorizzativo**

TITLE: **Schema Tipo Scavi per Alloggiamento di Cavidotti**

enel Green Power

VALIDATION

VALIDATED BY	F.Tamma
VERIFIED BY	Porcellini
COLLABORATORS	Support Team

CODE

GROUP	FUNCTION	TYPE	ISSUER	COUNTRY	TEC.	PLANT	SYSTEM	PROGRESSIVE	REVISION
GRE	EEC	D	24	IT	W	15228	00	08500	