


1

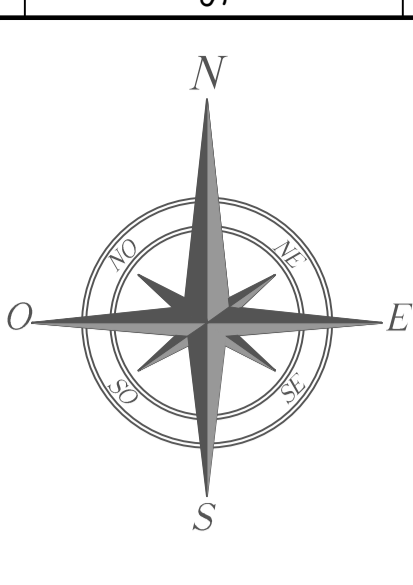

WTG08

WTG06

CAN 01


CAN 02

BT 04

LEGENDA


- CAVIDOTTO MT INTERRATO SEZIONE TIPO "A" 1 Terna cavi MT (su strada asfaltata)
- CAVIDOTTO MT INTERRATO SEZIONE TIPO "A1" 1 Terna cavi MT (su strada sterrata)
- CAVIDOTTO MT INTERRATO SEZIONE TIPO "B" 2 Terna cavi MT (su strada asfaltata)
- CAVIDOTTO MT INTERRATO SEZIONE TIPO "B1" 2 Terna cavi MT (su strada sterrata)
- CAVIDOTTO MT INTERRATO SEZIONE TIPO "C" 3 Terna cavi MT (su strada asfaltata)
- CAVIDOTTO MT INTERRATO SEZIONE TIPO "C1" 3 Terna cavi MT (su strada sterrata)
- CAVIDOTTO MT CON PERFORAZIONE TELEGUIDATA SEZIONE TIPO "F"
- CAVIDOTTO MT INTERRATO SEZIONE TIPO "D" 1 Terna cavi AT (su strada sterrata)

- PIATTAFORMA E AEROGENERATORE
- POZZETTONI PER INSTALLAZIONE GIUNTI SCONNETTIBILI
- AREA DI STOCCAGGIO
- AREA DI CANTIERE
- AREA SSU SERRACAPRIOLA
- AREA STAZIONE ELETTRICA 380/150KV ROTELLO
- LIMITI CONFINI COMUNALI
- TIPOLOGIA E NUMERO ATTRAVERSAMENTO

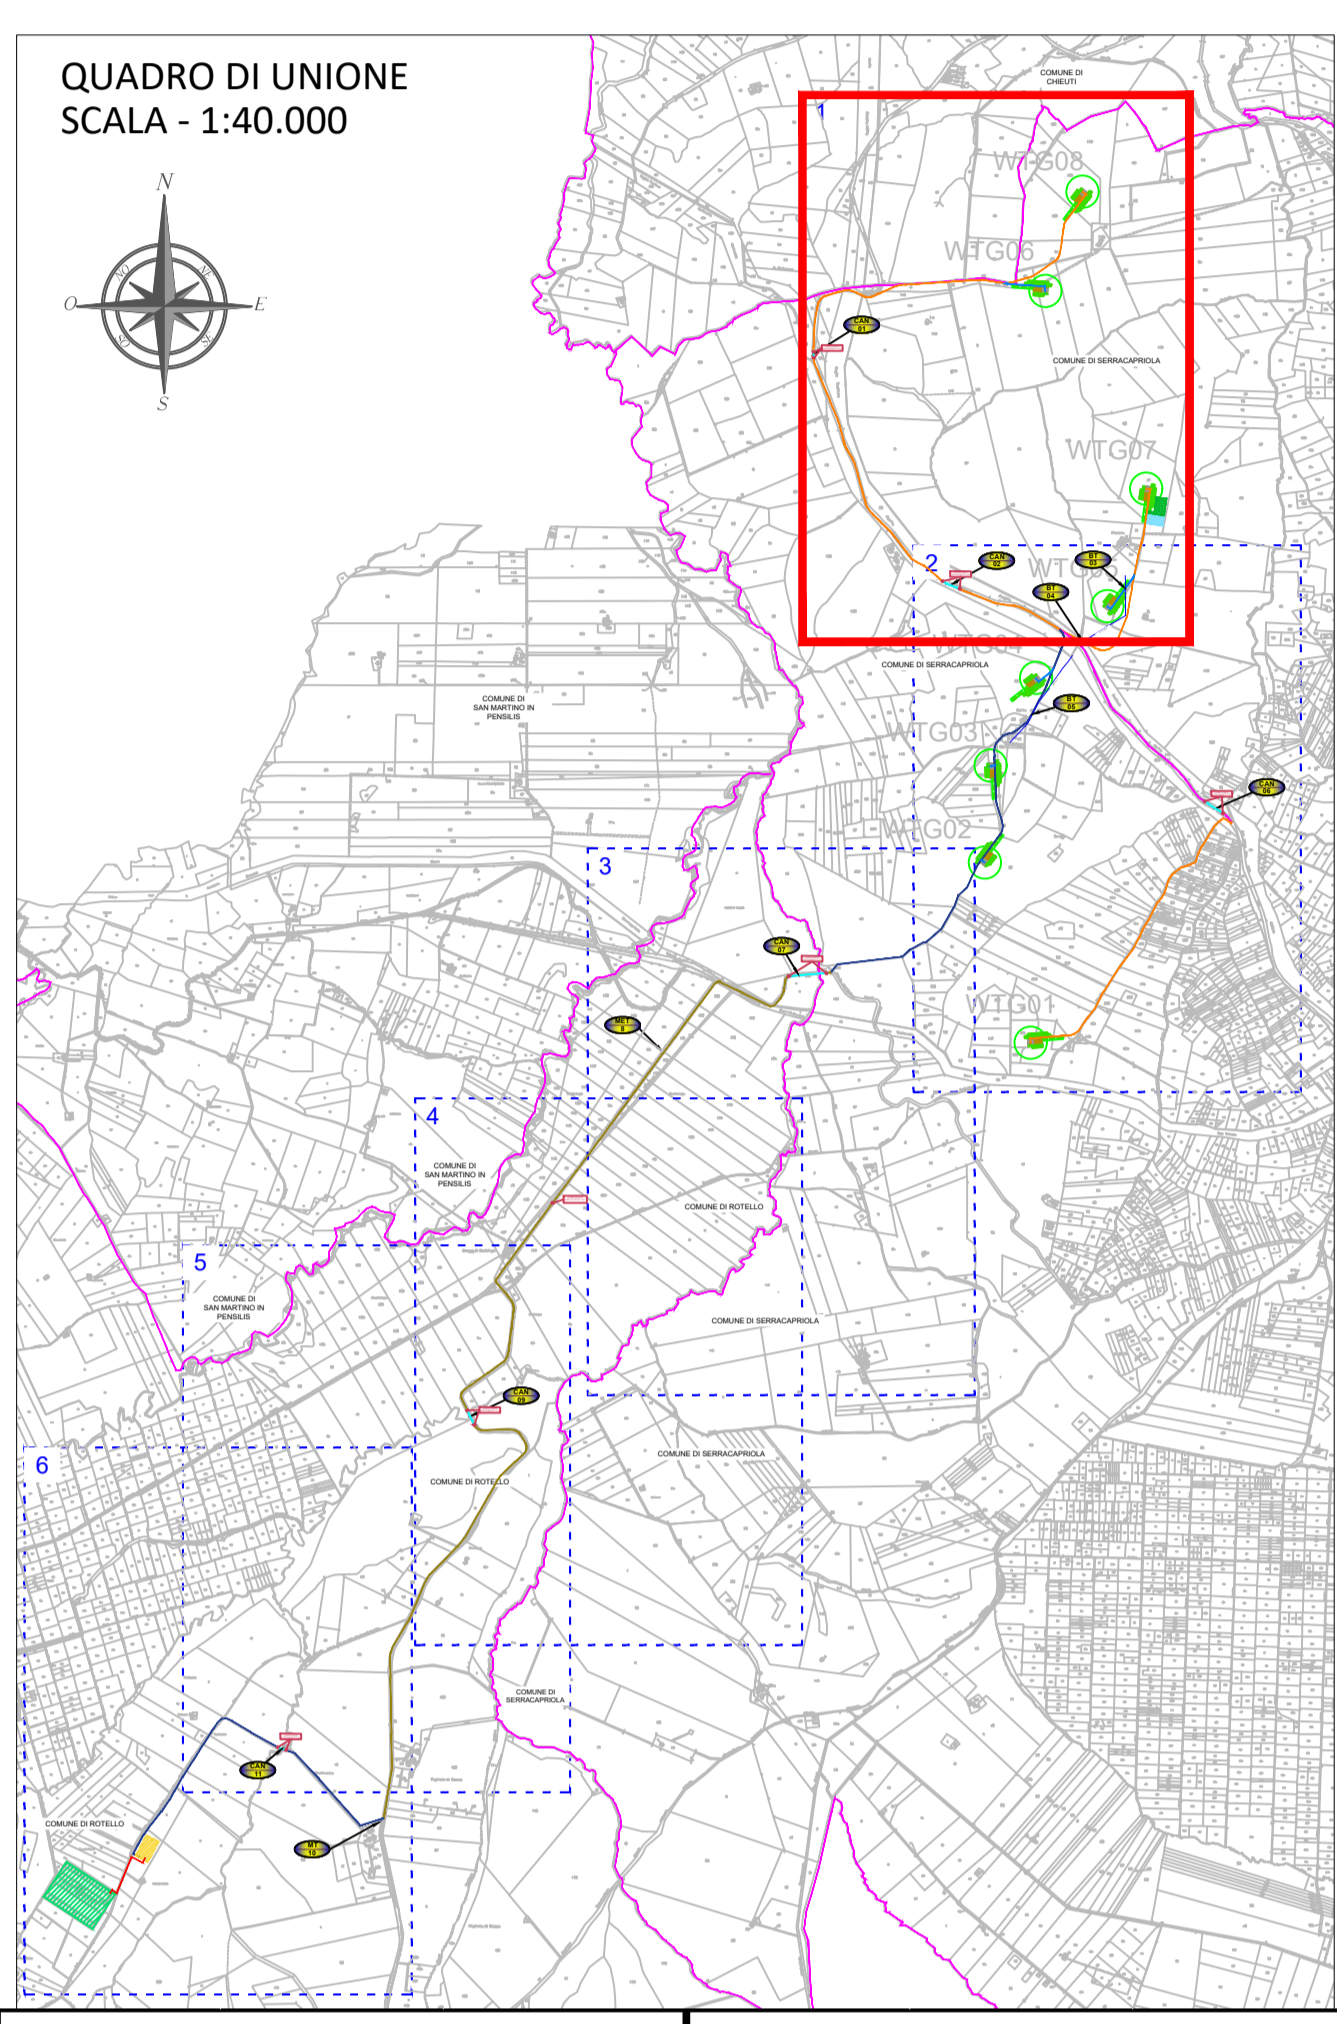

NUMERO ATTRAVERSAMENTO	DESCRIZIONE OPERA
Comune di Serracapriola (FG) - Puglia	
01	Canale
02	Canale
03	Linea BT aerea
04	Linea BT aerea
05	Linea BT aerea
06	Canale
Comune di Serracapriola (FG) - Puglia / Rotello (CB) - Molise	
07	Canale
Comune di Rotello (CB) - Molise	
08	Metanodotto
09	Canale
10	Linea MT Aerea
11	Canale

COMUNE DI SE

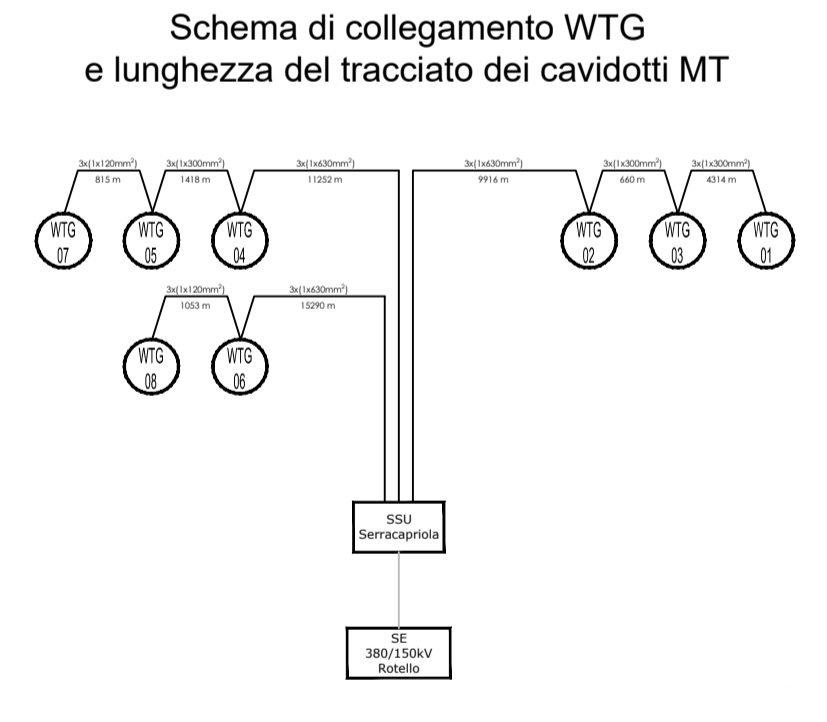

EGP - COMUNE DI SERRACAPRIOLA (FG)

Dati identificativi

IMPIANTO EOLICO

WTG	Foglio	Particelle	Sub	Dati anagrafici	C. Fiscale	Diritti e oneri reali
1	22	251	-	FERRERO MARGHERITA nata a SAN SEVERO (FG) il 15/10/1976 FERRERO ROSANNA nata a SAN SEVERO (FG) il 04/08/1974 FERRERO SABINA nata a SAN SEVERO (FG) il 07/06/1979 LIUZZI FRANCESCA nata a SAN PAOLO DI CIVITAVECCHIA (FG) il 22/03/1941	FRRMG176R55188X FRRSN74M44185Q FRRSN79H471188J LZZFNC 41C 621072W	Proprietà per 2/9 Proprietà per 2/9 Proprietà per 2/9 Proprietà per 3/9
2	22	35	-	ASF AZIENDA DI SERVIZI ALLA PERSONA CASTRIOTA E CORROPOLI con sede in CHIEBI	93052290710*	Proprietà per 1/1
3	22	324	-	CORROPOLI GUERINO nato a SAN SEVERO (FG) il 28/10/1972	CRRGRT2R281158H*	Proprietà per 1/1
4	14	26	-	D'ADAMO Iliore nato a FOGGIA il 30/09/1958	DDMITR58P30D643F*	Proprietà per 2/9
				D'ADAMO Oreste nato a FOGGIA il 17/04/1957	DDMRS15D17D643U*	Proprietà per 2/9
				D'ADAMO Pompeo Marco nato a FOGGIA il 30/04/1963	DDMPM63D30D643M*	Proprietà per 2/9
5	15	84	-	PANNITTI Lucia Maria Giovanna nata a CELENZA VALFORTORE il 13/12/1930	PNMLMR30T53C 429T*	Proprietà per 3/9
6	15	48	-	DI GIROLAMO Cira nato a FOGGIA il 08/03/1960	DGRCR160C 48D643H*	Proprietà per 1/1
				GIROLAMO DIBARI Pasquale nato a APRICENA il 10/10/1949	GRIPQL49R10A339X*	Proprietà per 11/8
7	15	17	-	CESARIO Maria Luisa nata a APRICENA il 04/05/1949	CSRMLS49E44A339C*	Proprietà per 7/8
8	15	120	-	DI GIROLAMO PAOLA IMMACOLATA nata a TERMOLI (CB) il 26/11/1962	DGRPM62S66L113F*	Proprietà per 1000/1000
				COOPERATIVA AGRICOLA FRA COLTIVATORI DI APRICENA SOC. COOP ARI con sede in APRICENA	00355660713*	Proprietà per 1/1

EGP - COMUNE DI ROTELLO (CB)

Dati identificativi

PUNTO DI CONNESSIONE

P. C.	Foglio	Particelle	Sub	Dati anagrafici	C. Fiscale	Diritti e oneri reali
0	30	58	-	TERNI - RETE ELETTRICA NAZIONALE SOCIETA' PER AZIONI (IN FORMA ABBREVIATA) TERNI S. P. A.) con sede in ROMA	05779661007*	Proprietà per 2/9
				TERNI - RETE ELETTRICA NAZIONALE SOCIETA' PER AZIONI (IN FORMA ABBREVIATA) TERNI S. P. A.) con sede in ROMA	05779661007*	Proprietà per 1/1

* Codice Fiscale Validato in Anagrafe Tributaria

30/03/2021 AGGIORNAMENTO RTN SCS Ingegneria SCS Ingegneria SCS Ingegneria

12/02/2021 Aggiornamento SSU e Cavidotto SCS Ingegneria SCS Ingegneria SCS Ingegneria

21/02/2021 SCS Ingegneria SCS Ingegneria SCS Ingegneria

enel Green Power

IMPIANTO EOLICO DELLA POTENZA COMPLESSIVA 48 MW, COMUNE DI SERRACAPRIOLA (FG)

FILE NAME: GRE.EEC.D.24.IT.W.15228.00.095.00

CLASSIFICATION: WIND FARM A0 SCALE: 1:2500 PLOT SCALE: 1:1 SHEET: 1 of 6

UTILIZATION SCOPE: Her Autorizzativo TITLE: PLANIMETRIA INTERFERENZE CAVIDOTTO MT ESTERNO

VALIDATION: F.TAMMA

VERIFIED BY: PORCELLINI

SUPPORT TEAM: GRE.EEC.D.24.IT.W.15228.00.095.02

FONTE: <https://sister.agenziaentrate.gov.it/>
sistema di riferimento: UTM-WGS84, FUSO 33N

2

CAN 02

BT 03

BT 04

BT 05

CAN 06

WTG05

WTG04

WTG03

WTG02



WTG01

QUADRO DI UNIONE
SCALA - 1:40.000

LEGENDA

- CAVIDOTTO MT INTERRATO SEZIONE TIPO "A"
 - 1 Terne cavi MT (su strada asfaltata)
- CAVIDOTTO MT INTERRATO SEZIONE TIPO "A1"
 - 1 Terne cavi MT (su strada sterrata)
- CAVIDOTTO MT INTERRATO SEZIONE TIPO "B"
 - 2 Terne cavi MT (su strada asfaltata)
- CAVIDOTTO MT INTERRATO SEZIONE TIPO "B1"
 - 2 Terne cavi MT (su strada sterrata)
- CAVIDOTTO MT INTERRATO SEZIONE TIPO "C"
 - 3 Terne cavi MT (su strada asfaltata)
- CAVIDOTTO MT INTERRATO SEZIONE TIPO "C1"
 - 3 Terne cavi MT (su strada sterrata)
- CAVIDOTTO MT CON PERFORAZIONE TELEGUIDATA SEZIONE TIPO "F"
- CAVIDOTTO MT INTERRATO SEZIONE TIPO "D"
 - 1 Terne cavi AT (su strada sterrata)

NUMERO ATTRAVERSAMENTO	DESCRIZIONE OPERA
Comune di Serracapriola (FG) - Puglia	
01	Canale
02	Canale
03	Linea BT aerea
04	Linea BT aerea
05	Linea BT aerea
06	Canale
Comune di Serracapriola (FG) - Puglia / Rotello (CB) - Molise	
07	Canale
Comune di Rotello (CB) - Molise	
08	Metanodotto
09	Canale
10	Linea MT Aerea
11	Canale

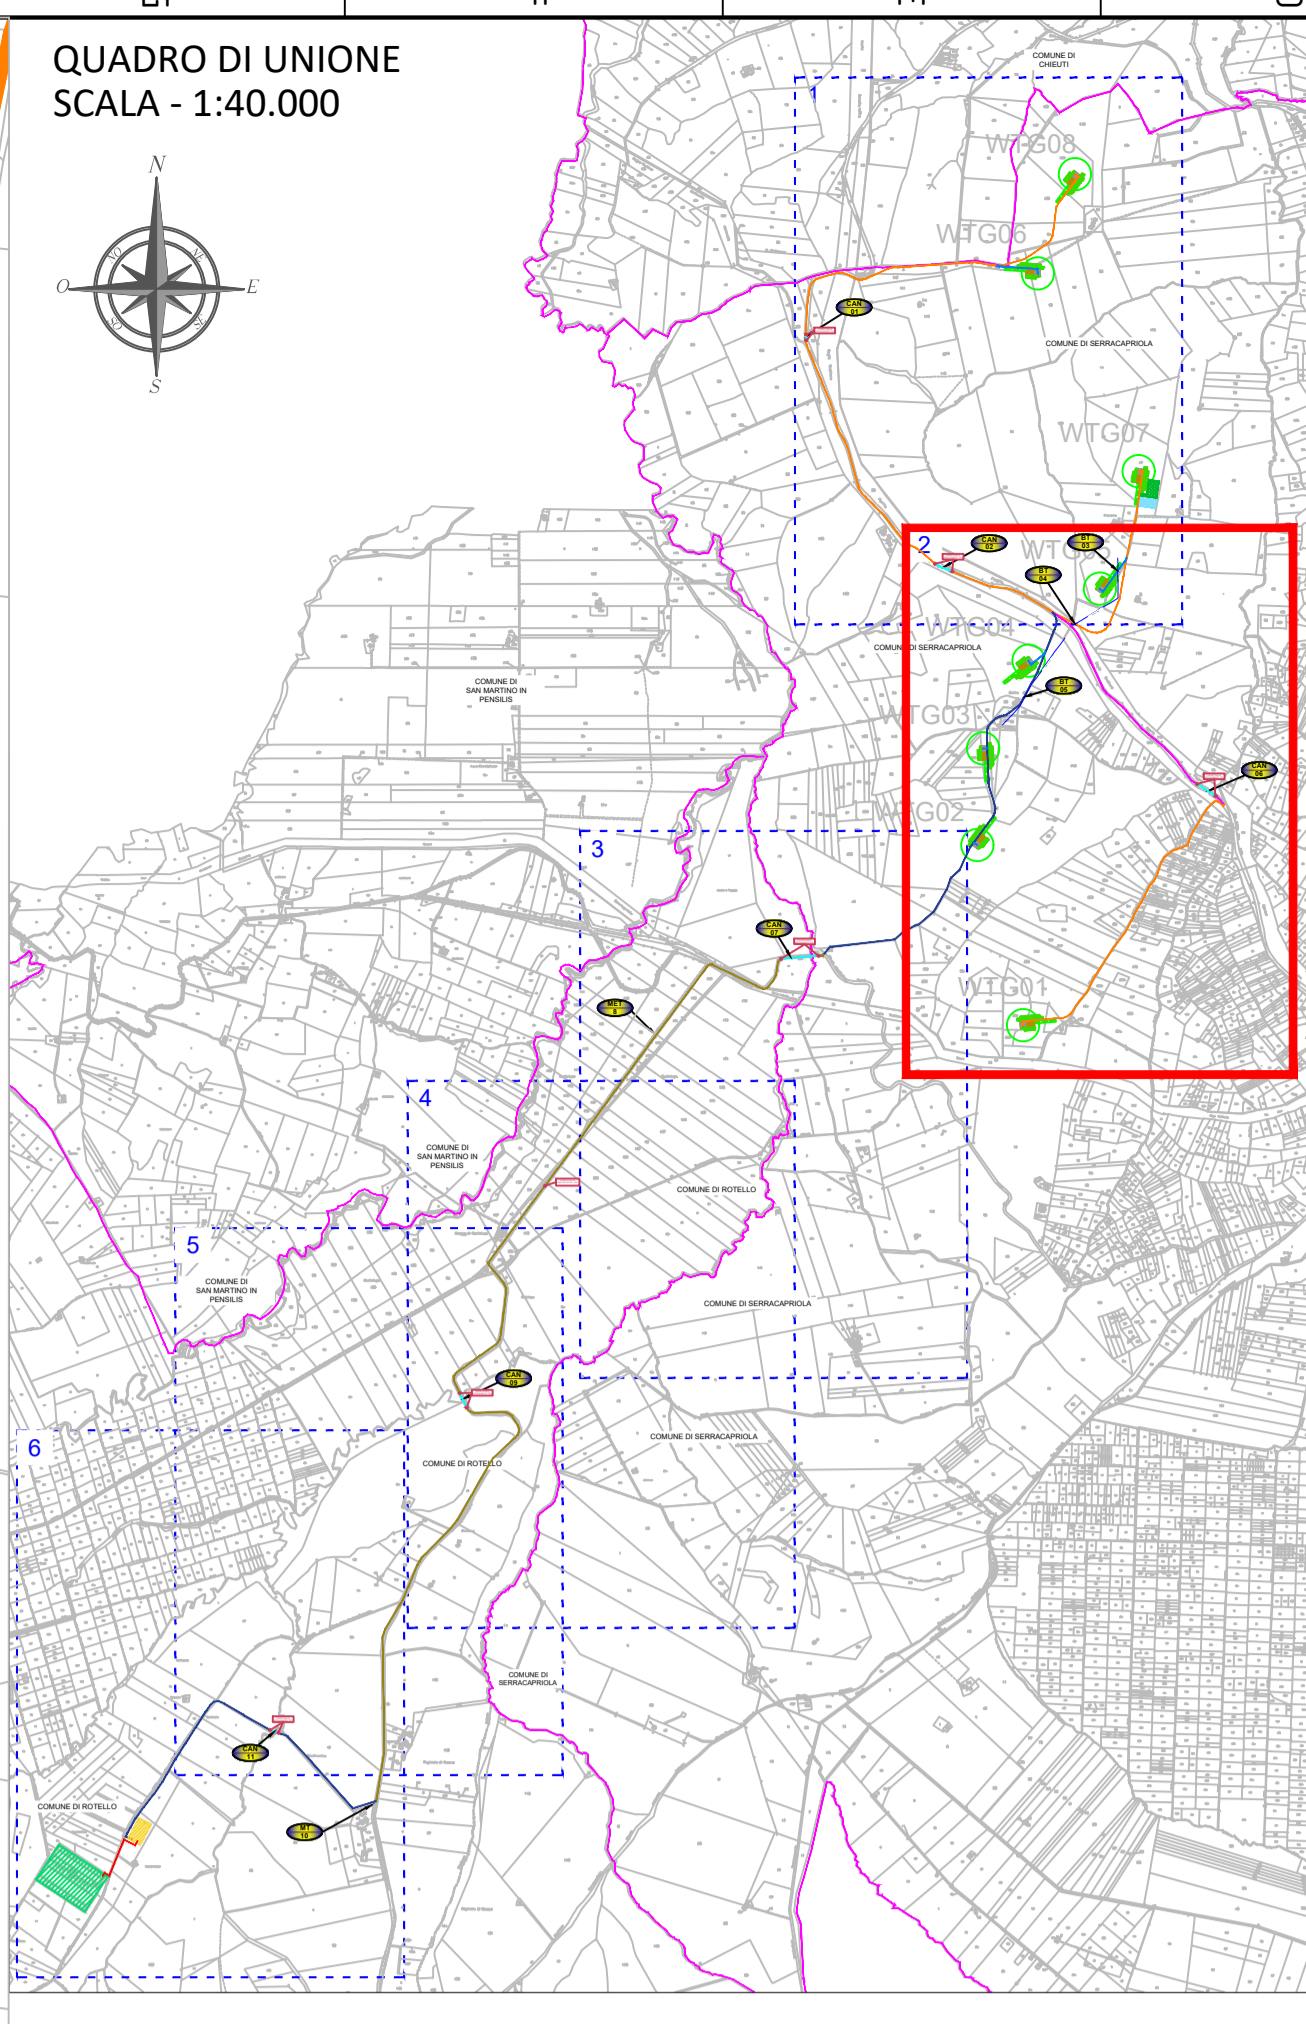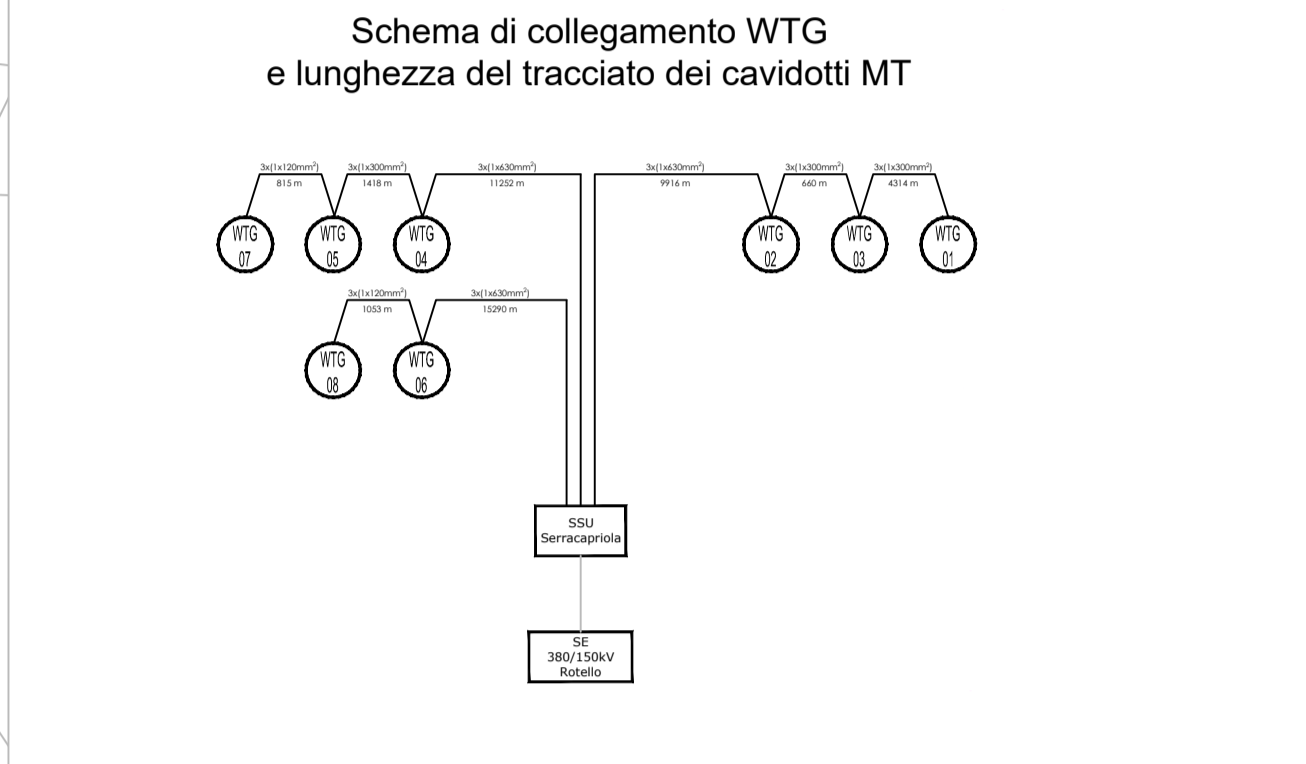

EGP - COMUNE DI SERRACAPRIOLA (FG)				
Dati identificativi				
IMPIANTO EOLICO				
WIG	Foglio	Particelle	Sub	
1	22	251	-	FERRERO MARGHERITA nata a SAN SEVERO (FG) il 15/10/1976 FERRERO ROSANNA nata a SAN SEVERO (FG) il 04/08/1974 FERRERO SABINA nata a SAN SEVERO (FG) il 07/06/1979 LUZZI FRANCESCA nata a SAN PAOLO DI CIVITAVE (FG) il 22/03/1941
2	22	35	-	ASP AZIENDA DI SERVIZI ALLA PERSONA CASTRIOTA E CORROPOLI con sede in C. CHELLI
3	22	324	-	CORROPOLI GUERINO nato a SAN SEVERO (FG) il 28/10/1972
4	14	26	-	D'ADAMO Ettore nato a FOGGIA il 30/09/1958 D'ADAMO Oreste nato a FOGGIA il 17/04/1957 D'ADAMO Pompeo Marco nato a FOGGIA il 30/04/1963 PANNITTI Lucia Maria Giovanna nata a CELENZA VALFOTORE il 13/12/1930
5	15	84	-	DI GIROLAMO Cira nata a FOGGIA il 08/03/1960
6	15	48	-	GIROLAMODIBARI Pasquale nato a APRICENA il 10/10/1949 CISAREO Maria Luisa nata a APRICENA il 04/05/1949
7	15	17	-	DI GIROLAMO PAOLA IMMACOLATA nata a TERMOLI (CB) il 26/11/1962
8	15	120	-	COOPERATIVA AGRICOLA FRA COLTIVATORI DI APRICENA SOC. COOP. ARL. con sede in APRICENA

EGP - COMUNE DI ROTELLO (CB)				
Dati identificativi				
PUNTO DI CONNESSIONE				
P.C.	Foglio	Particelle	Sub	
0	30	58	1	TERNA - REE ELETTRICA NAZIONALE SOCIETA' PER AZIONI (IN FORMA ABBREVIATA TERNA S. P. A.) con sede in ROMA
			2	TERNA - REE ELETTRICA NAZIONALE SOCIETA' PER AZIONI (IN FORMA ABBREVIATA TERNA S. P. A.) con sede in ROMA

* Codice Fiscale Validato in Anagrafe Tributaria

FONTE: <https://sister.agenziaentrate.gov.it/>
sistema di Riferimento: UTM-WGS84, FUSO 33N

02	30/03/2021	AGGIORNAMENTO RTN	SCS Ingegneria	SCS Ingegneria	SCS Ingegneria
01	12/02/2021	Aggiornamento SSU e Cavidotto	V. Decaralle	S. Miceli	A. Sergi
00	21/02/2021	first issue	SCS Ingegneria	SCS Ingegneria	SCS Ingegneria
REV.	DATE	DESCRIPTION	V. Decaralle	S. Miceli	A. Sergi
		APPROVED	DESIGNED	CHECKED	APPROVED

IMPIANTO EOLICO DELLA POTENZA COMPLESSIVA 48 MW, COMUNE DI SERRACAPRIOLA (FG)

GRE REC. D.2417. W. 15228. 00. 095.00

CLASSIFICATION: WIND FARM
UTILIZATION SCOPE: Her Autorizzativo

VALIDATION: VALIDATED BY: FTAMMA

VERIFIED BY: PORCELLINI
SUPPORT TEAM: GRE EEC

CODE: PLANT: SYSTEM: PROGRESSIVE: REVISION:


FILE NAME: FORMAT: SCALE: PLOT SCALE: SHEET: A0 1:2500 1:1 2 of 6

TITLE: PLANIMETRIA INTERFERENZE CAVIDOTTO MT ESTERNO

24/11/2021

09502

3

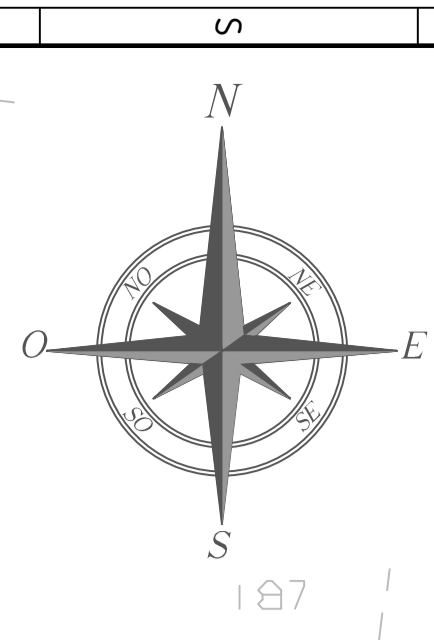

LEGENDA

- CAVIDOTTO MT INTERRUATO SEZIONE TIPO "A"
 - 1 Terne cavi MT (su strada asfaltata)
- CAVIDOTTO MT INTERRUATO SEZIONE TIPO "A1"
 - 1 Terne cavi MT (su strada sterrata)
- CAVIDOTTO MT INTERRUATO SEZIONE TIPO "B"
 - 2 Terne cavi MT (su strada asfaltata)
- CAVIDOTTO MT INTERRUATO SEZIONE TIPO "B1"
 - 2 Terne cavi MT (su strada sterrata)
- CAVIDOTTO MT INTERRUATO SEZIONE TIPO "C"
 - 3 Terne cavi MT (su strada asfaltata)
- CAVIDOTTO MT INTERRUATO SEZIONE TIPO "C1"
 - 3 Terne cavi MT (su strada sterrata)
- CAVIDOTTO MT CON PERFORAZIONE TELEGUIDATA SEZIONE TIPO "F"
- CAVIDOTTO MT INTERRUATO SEZIONE TIPO "D"
 - 1 Terne cavi AT (su strada sterrata)

WTG XX

PIATTAFORMA E AEROGENERATORE

POZZETONE PER INSTALLAZIONE GIUNTI SCONNETTIBILI

AREA DI STOCCAGGIO

AREA DI CANTIERE

AREA SSU SERRACAPRIOLA

AREA STAZIONE ELETTRICA 380/150KV ROTELLO


LIMITI CONFINI COMUNALI

TIPOLOGIA E NUMERO ATTRAVERSAMENTO


CAN 07

POZZETTONI DI SEZIONAMENTO TOC

MET 8

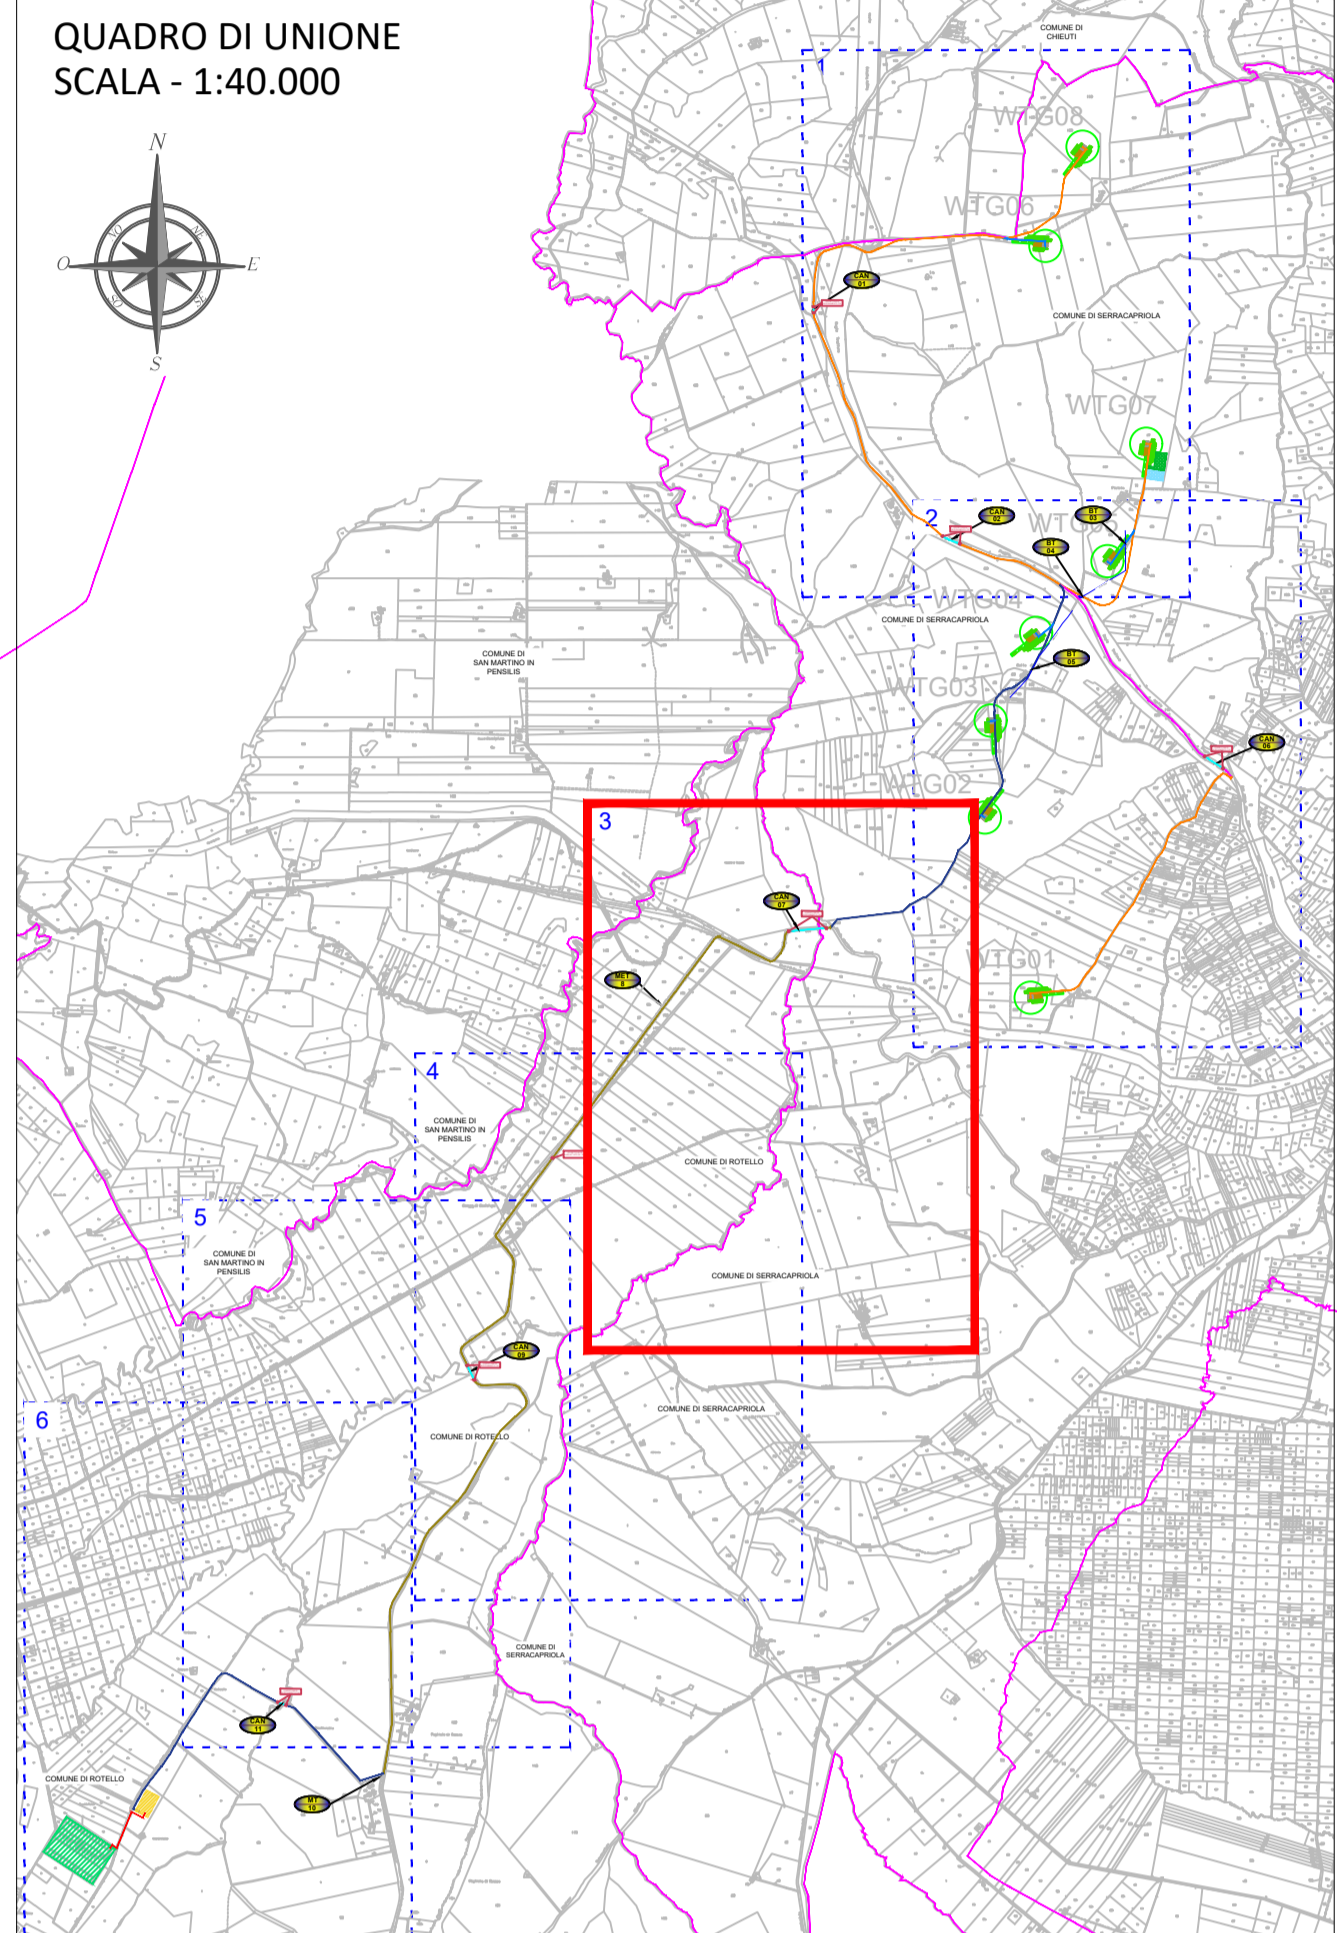

NUMERO ATTRAVERSAMENTO	DESCRIZIONE OPERA
Comune di Serracapriola (FG) - Puglia	
01	Canale
02	Canale
03	Linea BT aerea
04	Linea BT aerea
05	Linea BT aerea
06	Canale
Comune di Serracapriola (FG) - Puglia / Rotello (CB) - Molise	
07	Canale
Comune di Rotello (CB) - Molise	
08	Metanodotto
09	Canale
10	Linea MT Aerea
11	Canale

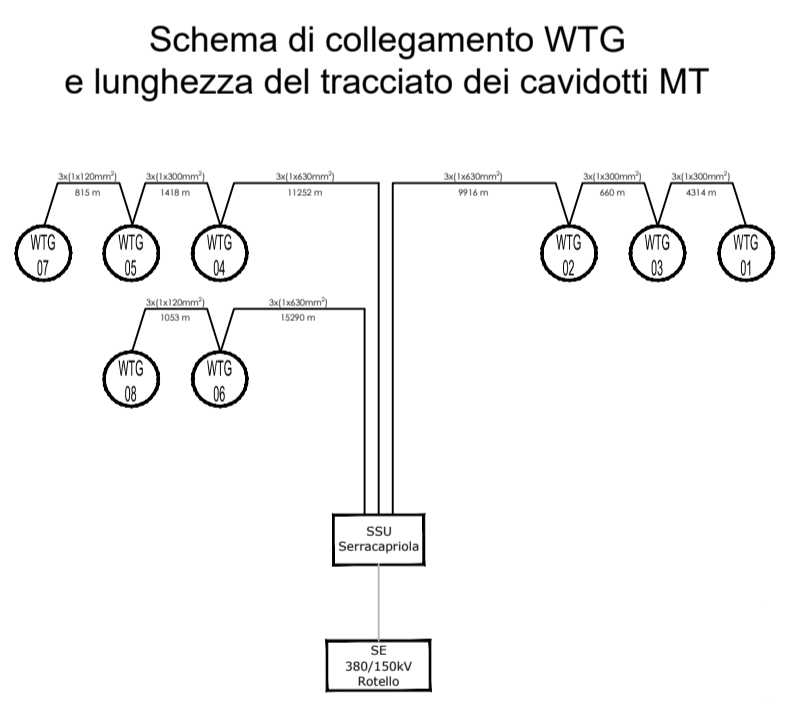

COMUNE DI ROTELLO

COMUNE DI SERRACAPRIOLA

EGP - COMUNE DI SERRACAPRIOLA (FG)

Dati identificativi

IMPIANTO EOLICO

WTG	Foglio	Particelle	Sub	Dati anagrafici	C.Fiscale	Diritti e oneri reali
1	22	251	-	FERRERO MARGHERITA nata a SAN SEVERO (FG) il 15/10/1976 FERRERO ROSANNA nata a SAN SEVERO (FG) il 04/08/1974 FERRERO SABINA nata a SAN SEVERO (FG) il 07/06/1979 ASF AZIENDA DI SERVIZI ALLA PERSONA CASTROIA E CORROPPOLI con sede in CIBIOLI	FRRMG176851158X FRRSN74N444158Q FRRSB79H471158J LZZENC41C621072W	Proprietà per 2/9 Proprietà per 2/9 Proprietà per 2/9 Proprietà per 3/9
2	22	35	-	CORROPOLI GUBRINO nato a SAN SEVERO (FG) il 28/10/1972 D'ADAMO Ettore nato a FOGGIA il 30/09/1958 D'ADAMO Oreste nato a FOGGIA il 17/04/1957 D'ADAMO Pompeo Marco nato a FOGGIA il 30/04/1963	CRRCRN72R28158H* DDMTIR58P30D643P* DDMRS157D17B643U* DDMPMP63D30D643M*	Proprietà per 1/1 Proprietà per 1/1 Proprietà per 2/9 Proprietà per 2/9
3	22	324	-	PANNITH Lucia Maria Giovanna nata a CELENZA VALFOTORE il 13/12/1930	PNNLMR3053C429T*	Proprietà per 3/9
5	15	84	-	DI GIROLAMO Cira nata a FOGGIA il 08/03/1960	DGRCR160C48D643H*	Proprietà per 1/1
6	15	48	-	GIROLAMODIBARI Pasquale nato a APRICENA il 10/10/1949 CESAREO Maria Luisa nata a APRICENA il 04/05/1949	GRPLQ49R10A339N* CSRML549E44A339G*	Proprietà per 11/18 Proprietà per 7/18
7	15	17	-	DI GIROLAMO PAOLA IMMACOLATA nata a TERMOLI (CB) il 26/11/1962	DGRPM62S66L113P*	Proprietà per 1000/1000
8	15	120	-	COOPERATIVA AGRICOLA IRA COLTIVATORI DI APRICENA SOC. COOP ARL con sede in APRICENA	0035560713*	Proprietà per 1/1

EGP - COMUNE DI ROTELLO (CB)

Dati identificativi

PUNTO DI CONNESSIONE

P. C.	Foglio	Particelle	Sub	Dati anagrafici	C.Fiscale	Diritti e oneri reali
0	30	58	1	TERNA - RETE ELETTRICA NAZIONALE SOCIETA' PER AZIONI (IN FORMA ABBREVIATA TERNA S. P. A.) con sede in ROMA	05779661007*	Proprietà per 1/1
			2	TERNA - RETE ELETTRICA NAZIONALE SOCIETA' PER AZIONI (IN FORMA ABBREVIATA TERNA S. P. A.) con sede in ROMA	05779661007*	Proprietà per 1/1

* Codice Fiscale Validato in Anagrafe Tributaria

02 30/03/2021 AGGIORNAMENTO RTN SCS Ingegneria SCS Ingegneria SCS Ingegneria
V. Decanali S. Muccioli A. Sergi

01 12/02/2021 Aggiornamento SSU e Cavidotto SCS Ingegneria SCS Ingegneria SCS Ingegneria
V. Decanali S. Muccioli A. Sergi

00 21/02/2021 first issue SCS Ingegneria SCS Ingegneria SCS Ingegneria
V. Decanali S. Muccioli A. Sergi

REG. DATE DESCRIZIONE APPROVATO CALENDRO APPROVATO

INGEGNERIA

enel
Green Power

VALIDAZIONE

VALIDATED BY: F. TAMMA

VERIFIED BY: PORCELLINI

SUPPORT TEAM: GRE EEC D 24 IT W 15 2 2 8 0 0 9 5 0 2

IMPIANTO EOLICO DELLA POTENZA COMPLESSIVA 48 MW, COMUNE DI SERRACAPRIOLA (FG)

GRE REC. D.24.IT.W.15228.00.095.00

CLASSIFICATION: WIND FARM

UTILIZATION SCOPE: Her Autorizzativo

TITLE: PLANIMETRIA INTERFERENZE CAVIDOTTO MT ESTERNO

FORMAT: A0

SCALE: 1:2500

PLOT SCALE: 1:1

SHEET: 3 of 6

GROUP: GRE EEC D 24 IT W 15 2 2 8 0 0 9 5 0 2

FUNCTION: WIND FARM

TYPE: WIND FARM

ISSUER: GRE EEC D 24 IT W 15 2 2 8 0 0 9 5 0 2

COUNTRY: IT

TEC: WIND FARM


PLANT: WIND FARM

SYSTEM: WIND FARM

PROGRESSIVE: WIND FARM

REVISION: WIND FARM

FONTE: <https://sister.agenziaentrate.gov.it/>
sistema di Riferimento: UTM-WGS84, FUSO 33N

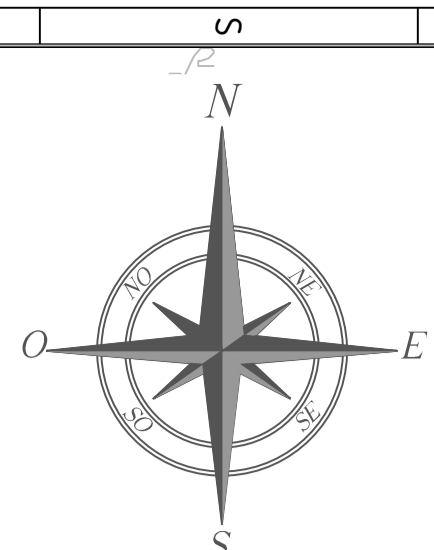

COMUNE DI SAN MARTINO IN PENSILIS

COMUNE DI SERRACAPRIOLA


COMUNE DI ROTELLO

COMUNE DI SERRACAPRIOLA


COMUNE DI ROTELLO

CAN 09

	CAVIDOTTO MT INTERRATO SEZIONE TIPO "A1" 1 Terna cavi MT (su strada sterrata)
	CAVIDOTTO MT INTERRATO SEZIONE TIPO "B" 2 Terna cavi MT (su strada asfaltata)
	CAVIDOTTO MT INTERRATO SEZIONE TIPO "B1" 2 Terna cavi MT (su strada sterrata)
	CAVIDOTTO MT INTERRATO SEZIONE TIPO "C" 3 Terna cavi MT (su strada asfaltata)
	CAVIDOTTO MT INTERRATO SEZIONE TIPO "C1" 3 Terna cavi MT (su strada sterrata)
	CAVIDOTTO MT CON PERFORAZIONE TELEGUIDATA SEZIONE TIPO "E"
	CAVIDOTTO MT INTERRATO SEZIONE TIPO "D" 1 Terna cavi AT (su strada sterrata)
	PIATTAFORMA E AEROGENERATORE
	POZZETONE PER INSTALLAZIONE GIUNTI SCONNETTIBILI
	AREA DI STOCCAGGIO
	AREA DI CANTIERE
	AREA SSU SERRACAPRIOLA
	AREA STAZIONE ELETTRICA 380/150kV ROTELLO
	LIMITI CONFINI COMUNALI
	TIPOLOGIA E NUMERO ATTRAVERSAMENTO

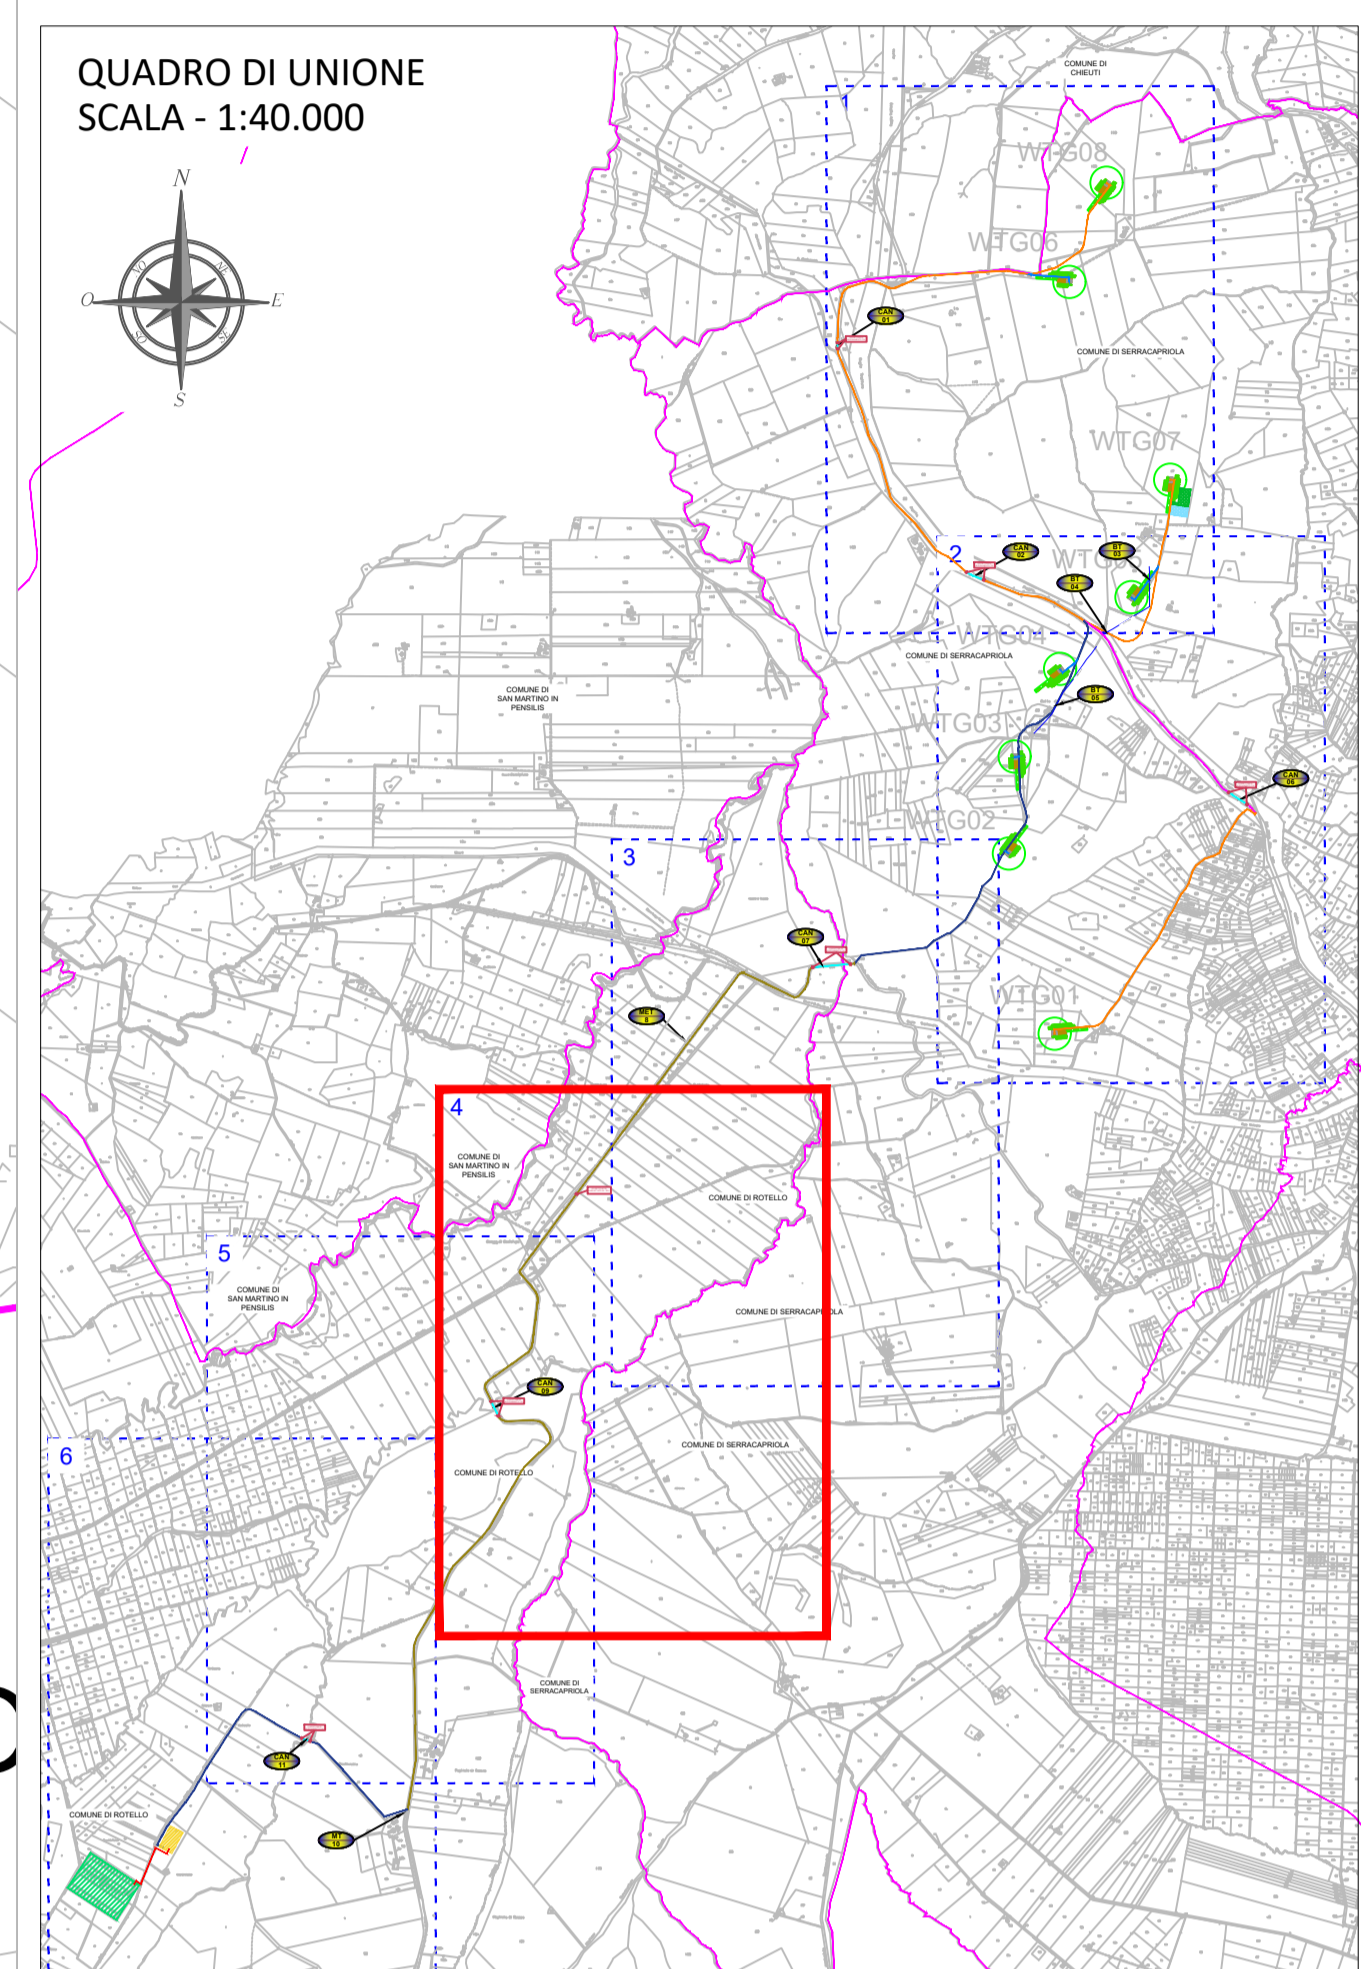

NUMERO ATTRAVERSAMENTO	DESCRIZIONE OPERA
Comune di Serracapriola (FG) - Puglia	
01	Canale
02	Canale
03	Linea BT aerea
04	Linea BT aerea
05	Linea BT aerea
06	Canale
Comune di Serracapriola (FG) - Puglia / Rotello (CB) - Molise	
07	Canale
Comune di Rotello (CB) - Molise	
08	Metanodotto
09	Canale
10	Linea MT Aerea
11	Canale

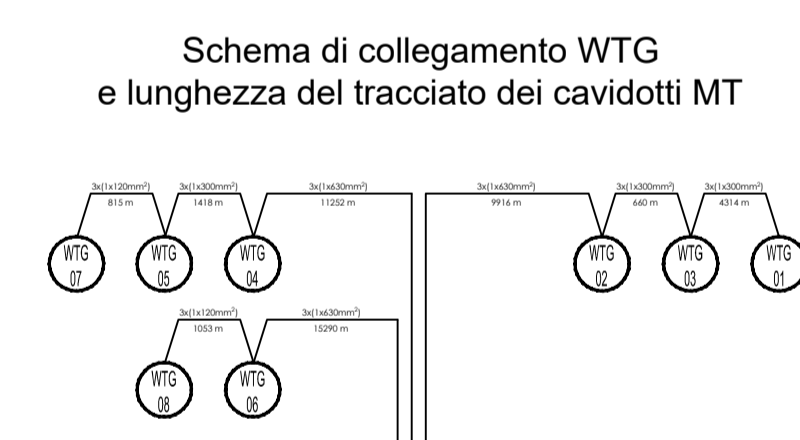

EGP - COMUNE DI SERRACAPRIOLA (FG)				
Dati identificativi				
IMPIANTO EOLICO				
WTG	Foglio	Particelle	Sub	Dati anagrafici
1	22	251	-	FERRERO MARGHERITA nata a SAN SEVERO (FG) il 15/10/1976 FERRERO ROSANNA nata a SAN SEVERO (FG) il 04/08/1974 FERRERO SABINA nata a SAN SEVERO (FG) il 07/06/1979 LUZZI FRANCESCA nata a SAN PAOLO DI CIVITAVECCHIA (FG) il 22/03/1941
2	22	35	-	ASP AZIENDA DI SERVIZI ALLA PERSONA CASTRIOTA E CORROPOLI con sede in CHIBBI
3	22	324	-	CORROPOLI GUERINO nato a SAN SEVERO (FG) il 28/10/1972
4	14	26	-	D'ADAMO Oreste nato a FOGGIA il 30/09/1958 D'ADAMO Oreste nato a FOGGIA il 17/04/1957 D'ADAMO Pompeo Marco nato a FOGGIA il 30/04/1963 PANNITTI Lucia Maria Giovanna nata a CELENZA VALFOTORE il 13/12/1930
5	15	84	-	DI GIROLAMO Cira nato a FOGGIA il 08/03/1960
6	15	48	-	GIROLAMODIBARI Pasquale nato a APRICENA il 10/10/1949 CESAREO Maria Luisa nata a APRICENA il 04/05/1949
7	15	17	-	DI GIROLAMO PAOLA IMMACOLATA nata a TERMOLI (CB) il 26/11/1962
8	15	120	-	COOPERATIVA AGRICOLA FRA COLTIVATORI DI APRICENA SOC. COOP. ARI. con sede in APRICENA
				08355660713*
Diritti e oneri reali				
				FRMCM170R5U188X Proprieta' per 2/9
				FRRSN74M4H158Q Proprieta' per 2/9
				FRRSN79H47H158J Proprieta' per 2/9
				LZZENC 41C 621072W Proprieta' per 3/9
				93052290710* Proprieta' per 1/1
				CRRGRT2R2R2H158H* Proprieta' per 1/1
				DDMTTR58P30D643F* Proprieta' per 2/9
				DDMRS157D17D643U* Proprieta' per 2/9
				DDMPPM63D30D643M* Proprieta' per 2/9
				PNNLMR30H53C 429T* Proprieta' per 3/9
				DGRCR160C 48D643H* Proprieta' per 1/1
				GRIPQ149R1A339X* Proprieta' per 11/18
				CSRMLS49E44A339G* Proprieta' per 7/8
				DGRPMM6256G11313* Proprieta' per 1000/1000
				08355660713* Proprieta' per 1/1
EGP - COMUNE DI ROTELLO (CB)				
Dati identificativi				
PUNTO DI CONNESSIONE				
P. C.	Foglio	Particelle	Sub	Dati anagrafici
0	30	58	1	TERNA - REIE ELETTRICA NAZIONALE SOCIETA' PER AZIONI (IN FORMA ABBREVIATA TERNA S. P. A.) con sede in ROMA
			2	TERNA - REIE ELETTRICA NAZIONALE SOCIETA' PER AZIONI (IN FORMA ABBREVIATA TERNA S. P. A.) con sede in ROMA
				05779661007*
				05779661007*
Diritti e oneri reali				
				Proprieta' per 1/1
				Proprieta' per 1/1

* Codice Fiscale Validato in Anagrafe Tributaria

02	30/03/2021	AGGIORNAMENTO RTN	SCS Ingegneria	SCS Ingegneria	SCS Ingegneria
01	12/02/2021	Aggiornamento SSU e Cavidotto	V. Decanali	S. Miccoli	A. Serp
			SCS Ingegneria	SCS Ingegneria	SCS Ingegneria
00	21/02/2021	first issue	V. Decanali	S. Miccoli	A. Serp
			SCS Ingegneria	SCS Ingegneria	SCS Ingegneria
REV.	DATE	DESCRIPTION	APPVAND.	CAVADOTT.	APPROVAD.

PROJECT: IMPIANTO EOLICO DELLA POTENZA COMPLESSIVA 48 MW, COMUNE DI SERRACAPRIOLA (FG)

FILE NAME: GRE.EEC.D.7317.W.15228.00.095.00

CLASSIFICATION: WIND FARM
UTILIZATION SCOPE: Her Autorizzativo

FORMAT: A0
SCALE: 1:2500
PLOT SCALE: 1:1
SHEET: 4 of 6

VALIDATION: PLANIMETRIA INTERFERENZE CAVIDOTTO MT ESTERNO

VALIDATED BY: FTAMMA
VERIFIED BY: PORCELLINI
DRAWN BY: SUPPORT TEAM

GROUP: GRE.EEC
FUNCTION: D7317
TYPE: ITW152280009502

FOONTE: <https://sister.agenziaentrate.gov.it/>
sistema di Riferimento: UTM-WGS84, FUSO 33N

LEGENDA

- CAVIDOTTO MT INTERRATO SEZIONE TIPO "A" 1 Terna cavi MT (su strada asfaltata)
- CAVIDOTTO MT INTERRATO SEZIONE TIPO "A1" 1 Terna cavi MT (su strada sterrata)
- CAVIDOTTO MT INTERRATO SEZIONE TIPO "B" 2 Terna cavi MT (su strada asfaltata)
- CAVIDOTTO MT INTERRATO SEZIONE TIPO "B1" 2 Terna cavi MT (su strada sterrata)
- CAVIDOTTO MT INTERRATO SEZIONE TIPO "C" 3 Terna cavi MT (su strada asfaltata)
- CAVIDOTTO MT INTERRATO SEZIONE TIPO "C1" 3 Terna cavi MT (su strada sterrata)
- CAVIDOTTO MT CON PERFORAZIONE TELEGUIDATA SEZIONE TIPO "F"
- CAVIDOTTO MT INTERRATO SEZIONE TIPO "D" 1 Terna cavi AT (su strada sterrata)

- PIATTAFORMA E AEROGENERATORE
- POZZETTONI PER INSTALLAZIONE GIUNTI SCONNETTIBILI
- AREA DI STOCCAGGIO
- AREA DI CANTIERE
- AREA SSU SERRACAPRIOLA
- AREA STAZIONE ELETTRICA 380/150kV ROTELLO
- LIMITI CONFINI COMUNALI
- TIPOLOGIA E NUMERO ATTRAVERSAMENTO

BGP - COMUNE DI SERRACAPRIOLA (FG)

Dati identificativi

IMPIANTO EOLICO

WIG	Foglio	Particelle	Sub	Dati anagrafici	C.Fiscale	Diritti e oneri reali
1	22	251	-	FERRERO MARGHERITA nata a SAN SEVERO (FG) il 15/10/1976 FERRERO ROSANNA nata a SAN SEVERO (FG) il 04/08/1974 FERRERO SABINA nata a SAN SEVERO (FG) il 07/06/1979 LEZZI FRANCESCA nata a SAN PAOLO DI CIVITAVECCHIE (FG) il 22/03/1941	FRRMGH76R55H58X FRRN74M44158Q FRRSB79H471158J LZZNCA41C62072W	Proprietà per 2/9 Proprietà per 2/9 Proprietà per 2/9 Proprietà per 3/9
2	22	35	-	ASP AZIENDA DI SERVIZI ALLA PERSONA CASTRIOTA E CORROPOLI con sede in CIBITTI	9305290710*	Proprietà per 1/1
3	22	324	-	CORROPOLI GUERINO nato a SAN SEVERO (FG) il 28/10/1972	CRRGR72K2H58H*	Proprietà per 1/1
4	14	26	-	D'ADAMO Ettore nato a FOGGIA il 30/09/1958 D'ADAMO Oreste nato a FOGGIA il 17/04/1957 D'ADAMO Pompeo nato a FOGGIA il 30/04/1963	DDMTIR58P30D643F* DDMR57D17D643U* DDMPP63D30D643M*	Proprietà per 2/9 Proprietà per 2/9 Proprietà per 2/9
5	15	84	-	PANNITTI Lucia Maria Giovanna nata a CELENZA VALFOTORE il 13/12/1930	PNNLMR30T5C429T*	Proprietà per 3/9
6	15	48	-	DI GIROLAMO Cira nata a FOGGIA il 08/03/1960 GIROLAMO DIBARI Pasquale nato a APRICENA il 10/10/1949 CESAREO Maria Luisa nata a APRICENA il 04/05/1949	DGRCR60C48D643H* GRLPQ49R10A339X* CSRML54944A339G*	Proprietà per 1/1 Proprietà per 11/18 Proprietà per 7/18
7	15	17	-	DI GIROLAMO PAOLA IMMACOLATA nata a TERMOLI (CB) il 26/11/1962	DGRPM62566L113P*	Proprietà per 1000/1000
8	15	120	-	COOPERATIVA AGRICOLA TRA COLTIVATORI DI APRICENA S.O.C. COOP.ARL con sede in APRICENA	00355660713*	Proprietà per 1/1

BGP - COMUNE DI ROTELLO (CB)




Dati identificativi

PUNTO DI CONNESSIONE

P.C.	Foglio	Particelle	Sub	Dati anagrafici	C.Fiscale	Diritti e oneri reali
0	30	58	1	TERNA - REE ELETTRICA NAZIONALE SOCIETA' PER AZIONI (IN FORMA ABBREVIATA TERNA S. P. A.) con sede in ROMA	05779661007*	Proprietà per 1/1
			2	TERNA - REE ELETTRICA NAZIONALE SOCIETA' PER AZIONI (IN FORMA ABBREVIATA TERNA S. P. A.) con sede in ROMA	05779661007*	Proprietà per 1/1

* Codice Fiscale Validato in Anagrafe Tributaria

NUMERO ATTRAVERSAMENTO	DESCRIZIONE OPERA
Comune di Serracapriola (FG) - Puglia	
01	Canale
02	Canale
03	Linea BT aerea
04	Linea BT aerea
05	Linea BT aerea
06	Canale
Comune di Serracapriola (FG) - Puglia / Rotello (CB) - Molise	
07	Canale
Comune di Rotello (CB) - Molise	
08	Metanodotto
09	Canale
10	Linea MT Aerea
11	Canale

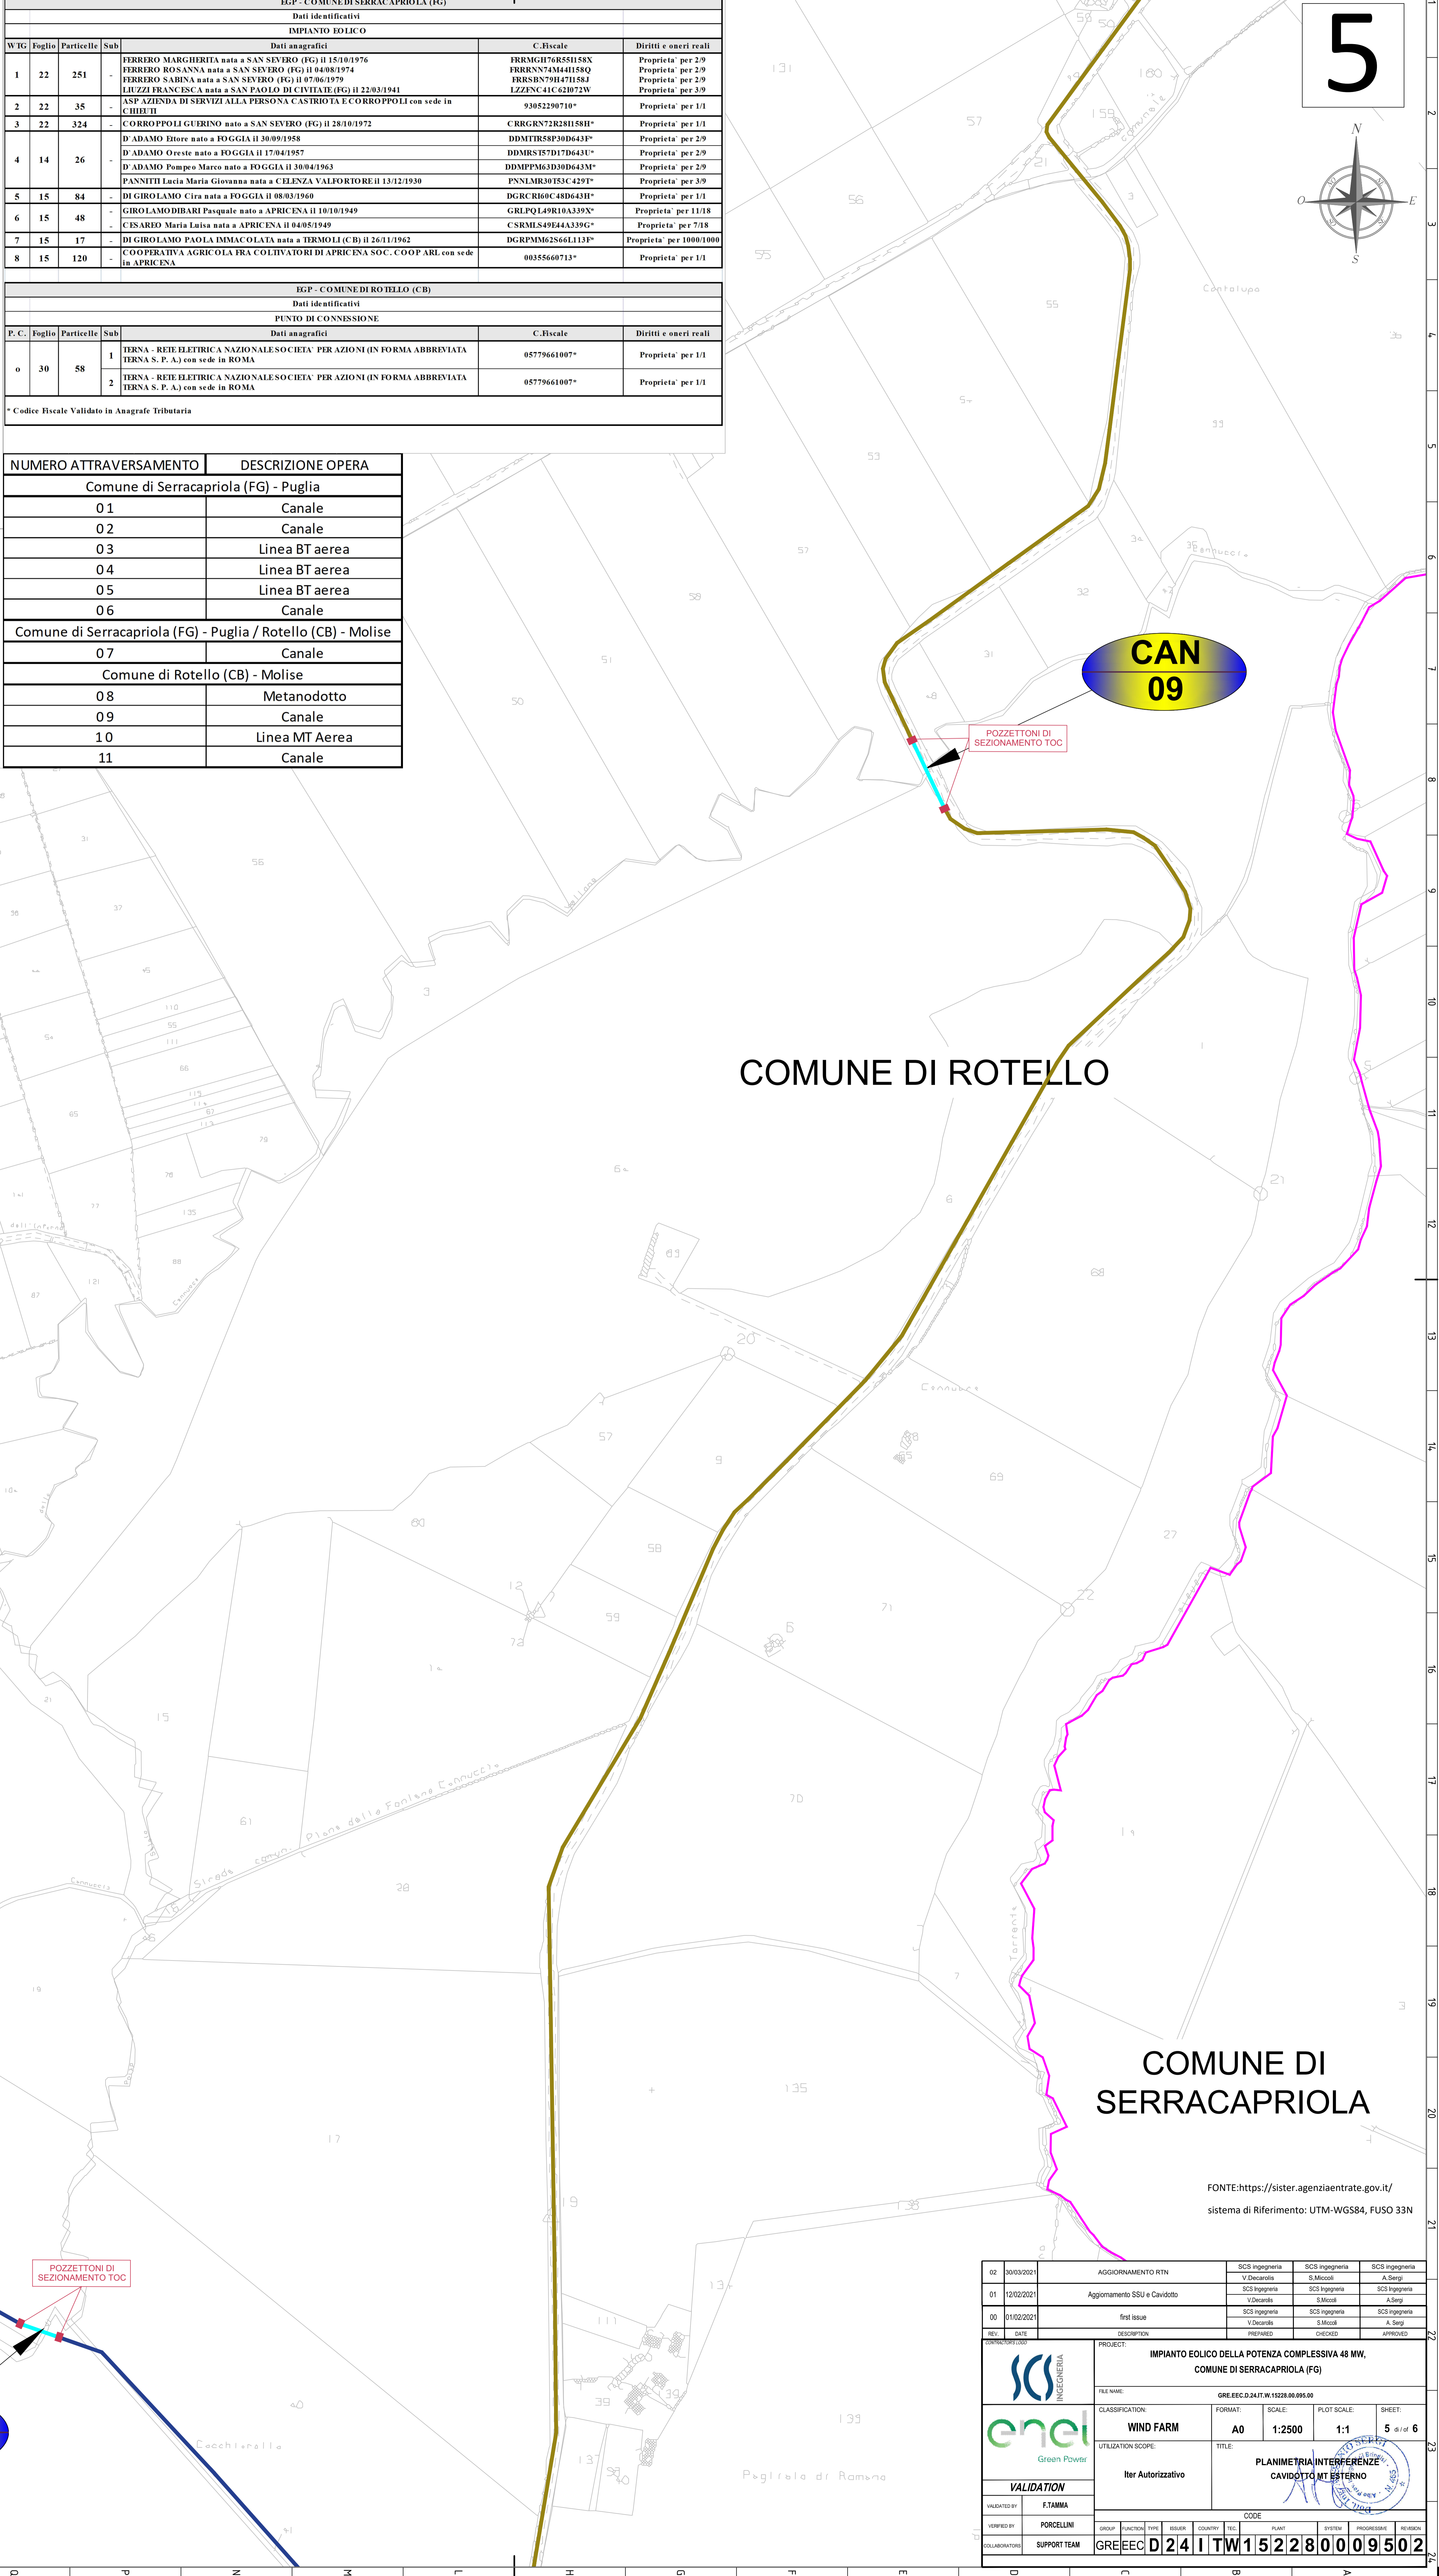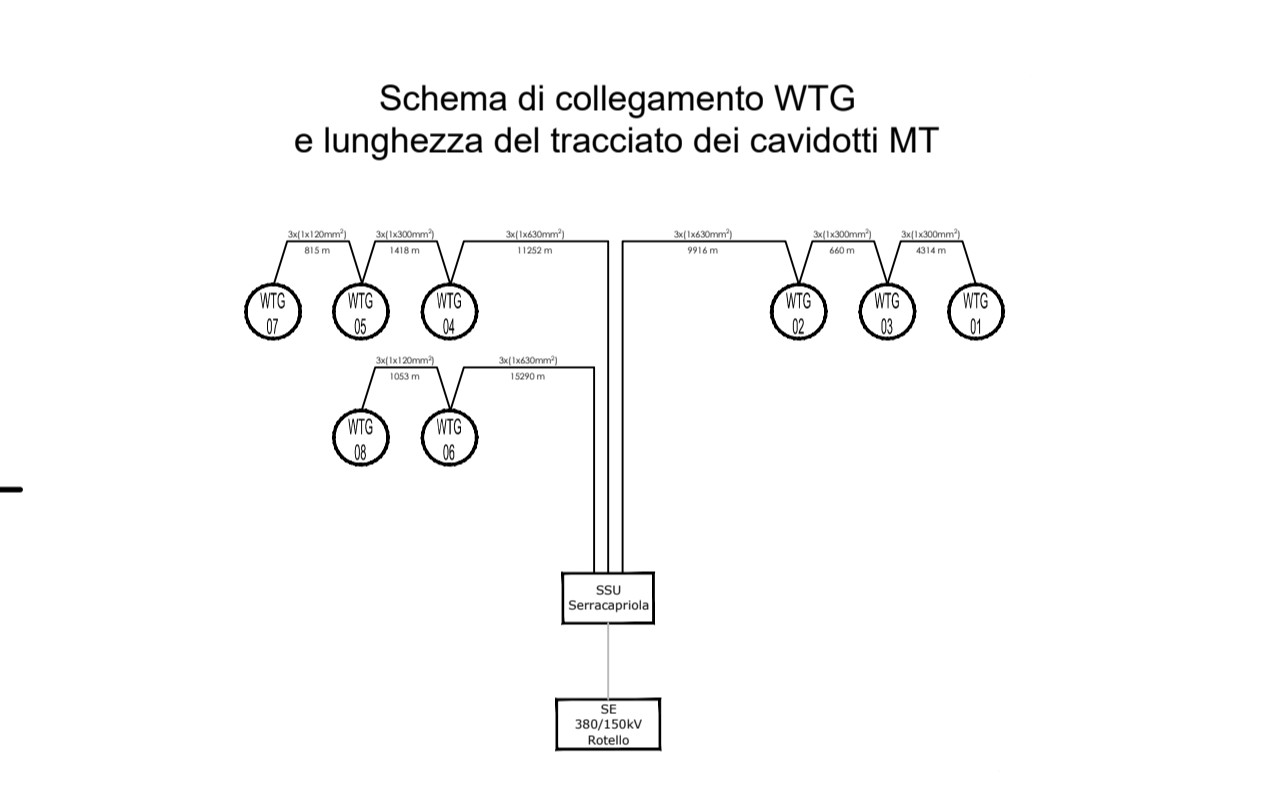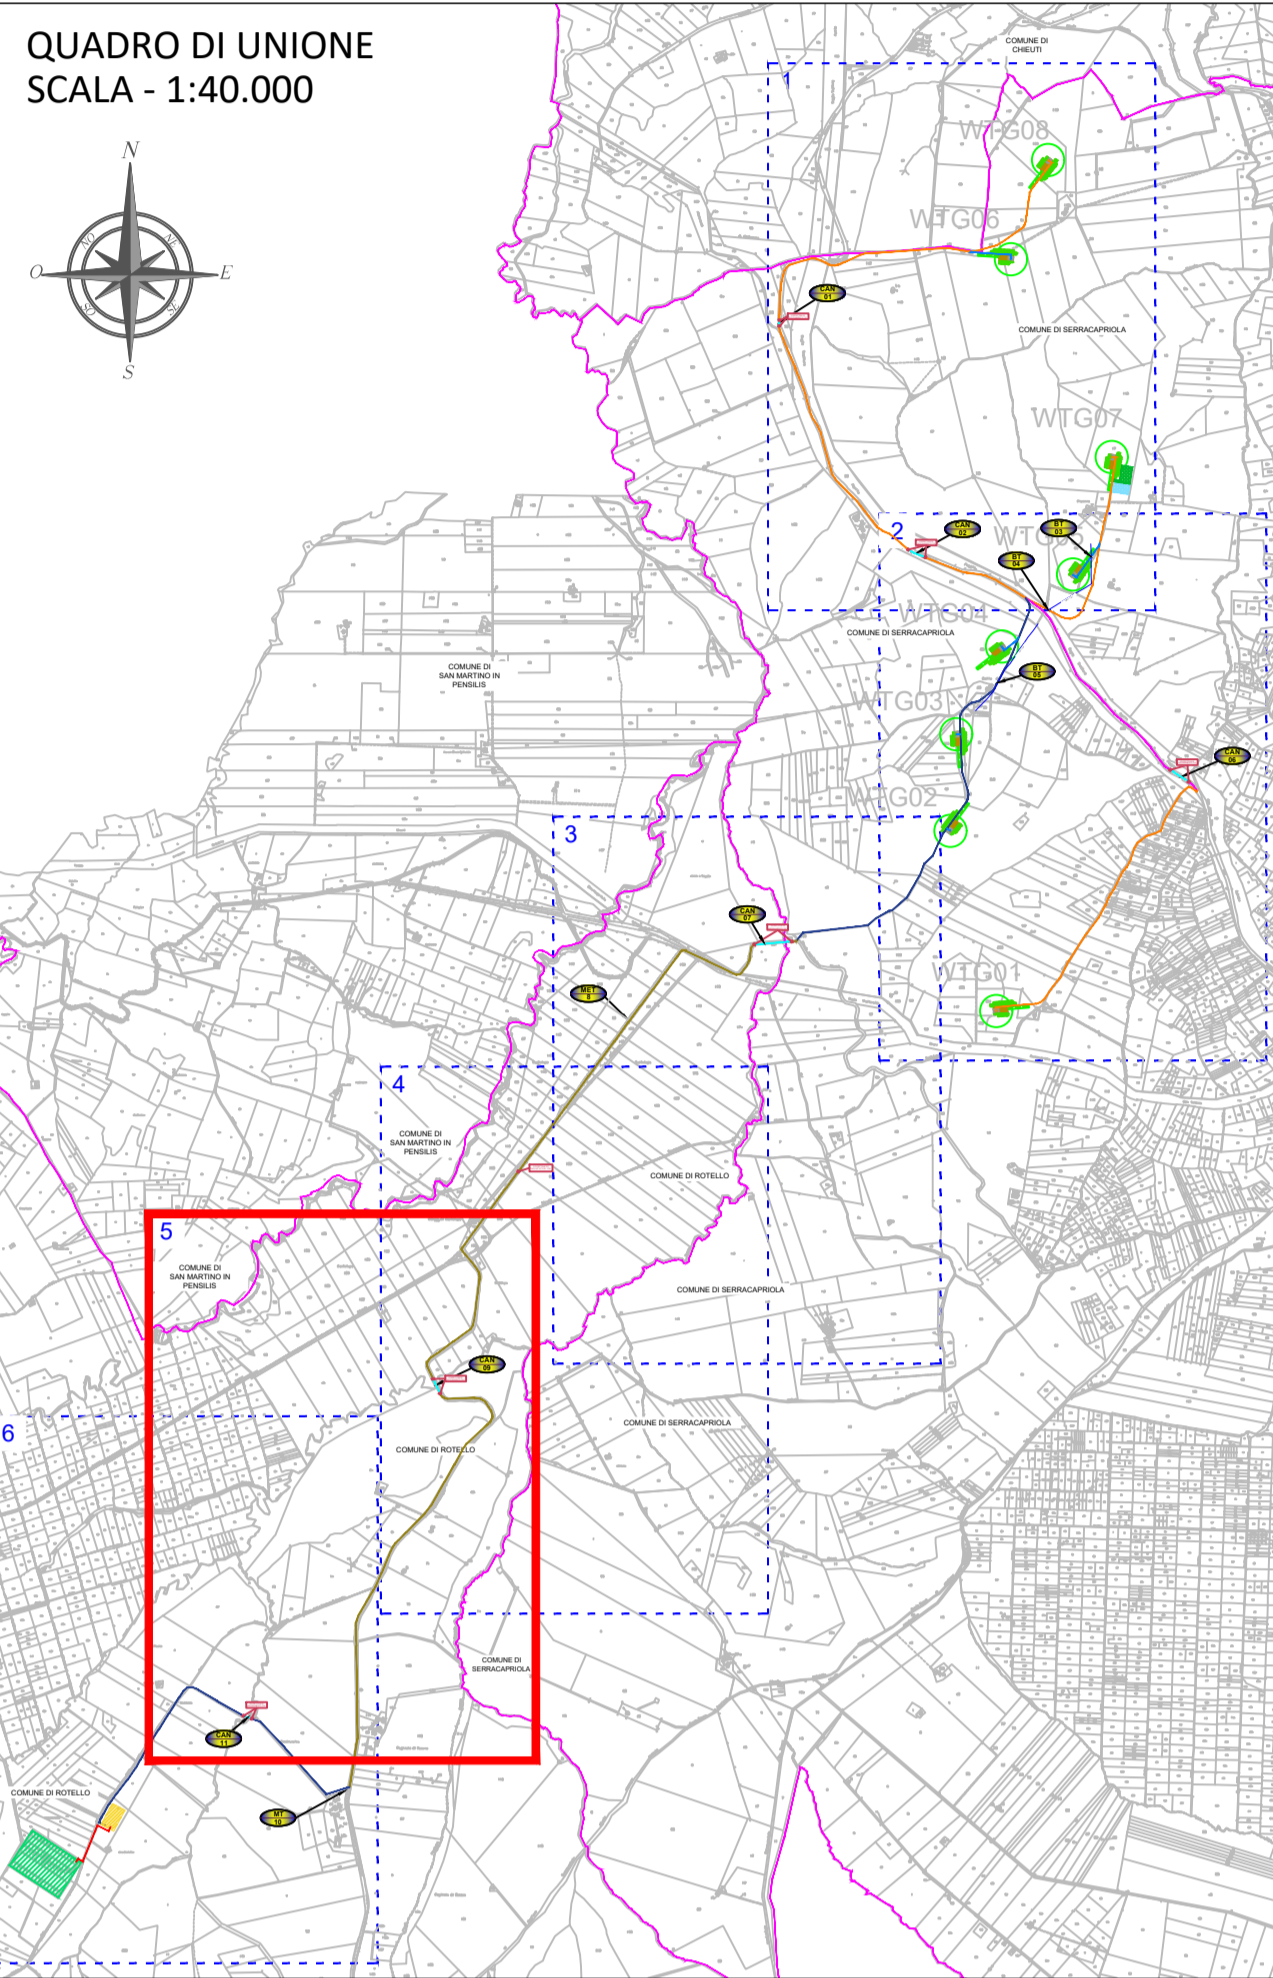


CAN 09

CAN 11

COMUNE DI SERRACAPRIOLA

Fonte: <https://sister.agenziaentrate.gov.it/>
sistema di Riferimento: UTM-WGS84, FUSO 33N

02	30/03/2021	AGGIORNAMENTO RTN	SCS ingegneria	SCS ingegneria	SCS ingegneria
01	12/02/2021	Aggiornamento SSU e Cavidotto	V.Decarolis	S.Miccoli	A.Serg
00	21/02/2021	first issue	SCS ingegneria	SCS ingegneria	SCS ingegneria
REV.	DATE	DESCRIPTION	APPREVED	CHIEDDO	APPROVATO
PROJECT: IMPIANTO EOLICO DELLA POTENZA COMPLESSIVA 48 MW, COMUNE DI SERRACAPRIOLA (FG)			GRE REC.D.2411.W.15228.00.095.00		
CLASSIFICATION: WIND FARM			FORMAT: A0	SCALE: 1:2500	PLOT SCALE: 1:1
UTILIZATION SCOPE: Iter Autorizzativo			SHEET: 5 of 6		
VALIDATION: F.TAMMA			TITLE: PLANIMETRIA INTERFERENZE CAVIDOTTO MT ESTERNO		
VALIDATED BY: PORCELLINI	GROUP: GRE	FUNCTION: D24	TYPE: ITW	ISSUE: 15228	COUNTRY: 00
VERIFIED BY: SUPPORT TEAM	PLANT: 095	PROGRESSIVE: 00	REVISION: 02	CODE: 152280009502	

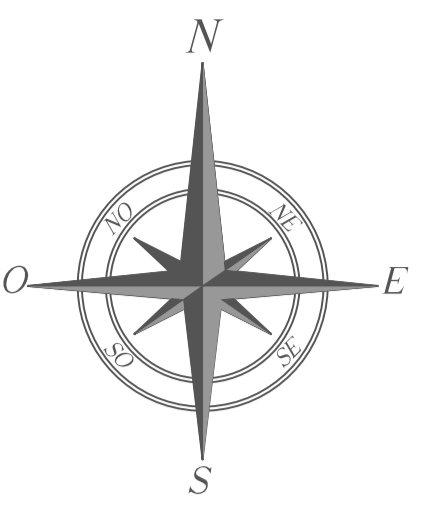



LEGENDA

- CAVIDOTTO MT INTERRATO SEZIONE TIPO "A" 1 Terna cavi MT (su strada asfaltata)
- CAVIDOTTO MT INTERRATO SEZIONE TIPO "A1" 1 Terna cavi MT (su strada sterrata)
- CAVIDOTTO MT INTERRATO SEZIONE TIPO "B" 2 Terna cavi MT (su strada asfaltata)
- CAVIDOTTO MT INTERRATO SEZIONE TIPO "B1" 2 Terna cavi MT (su strada sterrata)
- CAVIDOTTO MT INTERRATO SEZIONE TIPO "C" 3 Terna cavi MT (su strada asfaltata)
- CAVIDOTTO MT INTERRATO SEZIONE TIPO "C1" 3 Terna cavi MT (su strada sterrata)
- CAVIDOTTO MT CON PERFORAZIONE TELEGUIDATA SEZIONE TIPO "F"
- CAVIDOTTO MT INTERRATO SEZIONE TIPO "D" 1 Terna cavi AT (su strada sterrata)

- PIATTAFORMA E AEROGENERATORE
- POZZETTONI PER INSTALLAZIONE GIUNTI SCONNETTIBILI
- AREA DI STOCCAGGIO
- AREA DI CANTIERE
- AREA SSU SERRACAPRIOLA
- AREA STAZIONE ELETTRICA 380/150KV ROTELLO
- LIMITI CONFINI COMUNALI
- TIPOLOGIA E NUMERO ATTRAVERSAMENTO

BGP - COMUNE DI SERRACAPRIOLA (FG)					
Dati identificativi					
IMPIANTO EOLICO					
WIG	Foglio	Particelle	Sub	Dati anagrafici	C. Fiscale
1	22	251	-	FERRERO MARGHERITA nata a SAN SEVERO (FG) il 15/10/1976	FRRMGI76R55158X
				FERRERO ROSANNA nata a SAN SEVERO (FG) il 04/08/1974	FRRN74M44158Q
				FERRERO SABINA nata a SAN SEVERO (FG) il 07/06/1979	FRRSB79H47158J
				LEZZI FRANCESCA nata a SAN PAOLO DI CIVITAVECCHIA (FG) il 22/03/1941	LZZNSC41C 621072W
2	22	35	-	ASP AZIENDA DI SERVIZI ALLA PERSONA CASTRIOTA E CORROPOLI con sede in CIVITAVECCHIA	93052390710*
3	22	324	-	CORROPOLI GUERINO nato a SAN SEVERO (FG) il 28/10/1972	CRRG72R28158H*
4	14	26	-	D'ADAMO Ettore nato a FOGGIA il 30/09/1958	DDMTIR58P30643F*
				D'ADAMO Oreste nato a FOGGIA il 17/04/1957	DDMS157D170643U*
				D'ADAMO Pompeo Marco nato a FOGGIA il 30/04/1963	DDMP63D30643M*
5	15	84	-	PANNITTI Lucia Maria Giovanna nata a CELENZA VALFOTORE il 13/12/1930	PNNIMR30153C 429T*
6	15	48	-	DI GIROLAMO Cira nata a FOGGIA il 08/03/1960	DGRCR60C48D643H*
				GIROLAMO DIBARI Pasquale nato a APRICENA il 10/10/1949	GRLPQ49R10A339X*
				CESAREO Maria Luisa nata a APRICENA il 04/05/1949	CSRML549E44A339G*
7	15	17	-	DI GIROLAMO PAOLA IMMACOLATA nata a TERMOLI (CB) il 26/11/1962	DGRPM625661L133F*
8	15	120	-	COOPERATIVA AGRICOLA FRA COLTIVATORI DI APRICENA S.O.C. COOP.ARL con sede in APRICENA	00355660713*

NUMERO ATTRAVERSAMENTO	DESCRIZIONE OPERA
Comune di Serracapriola (FG) - Puglia	
01	Canale
02	Canale
03	Linea BT aerea
04	Linea BT aerea
05	Linea BT aerea
06	Canale
Comune di Serracapriola (FG) - Puglia / Rotello (CB) - Molise	
07	Canale
Comune di Rotello (CB) - Molise	
08	Metanodotto
09	Canale
10	Linea MT Aerea
11	Canale

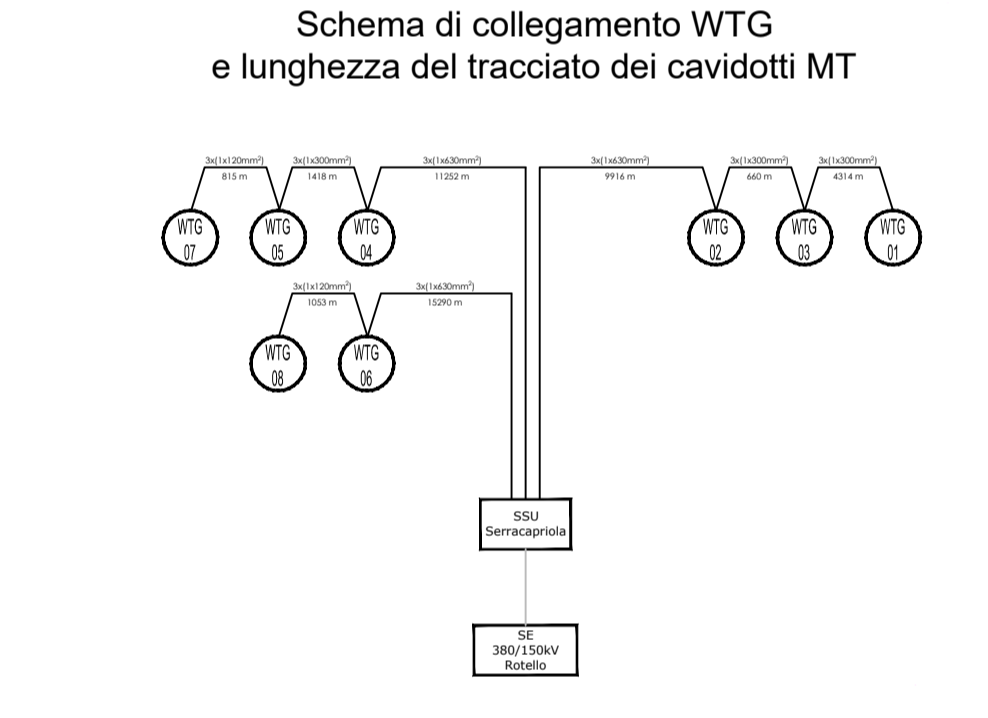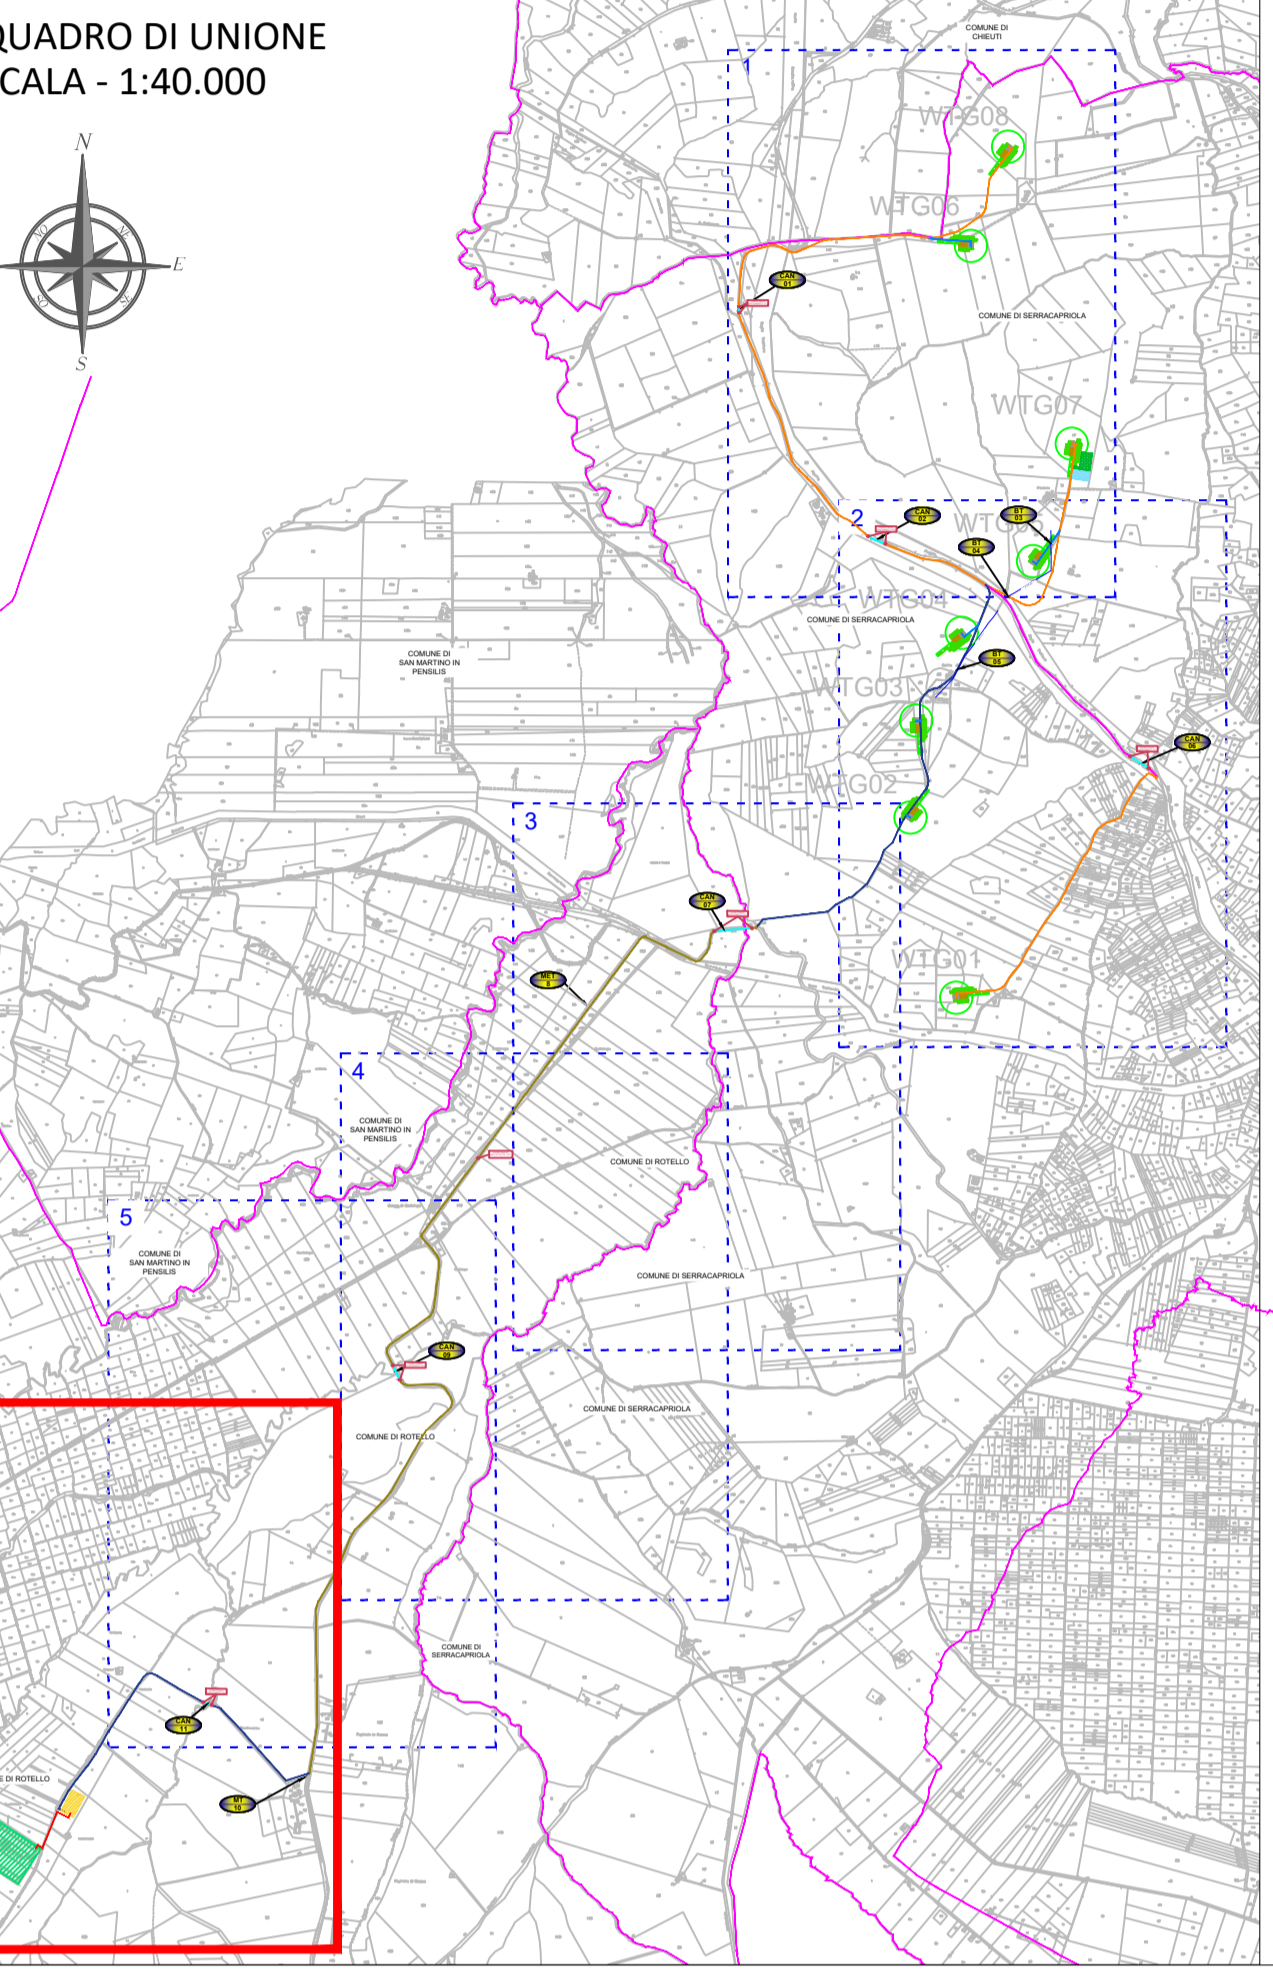

COMUNE DI ROTELLO

CAN 11

MT 10

POZZETTONI DI SEZIONAMENTO TOC

Fonte: https://sister.agenziaentrate.gov.it/ sistema di Riferimento: UTM-WGS84, FUSO 33N

02	30/03/2021	AGGIORNAMENTO RTN	SCS Ingegneria	SCS Ingegneria	SCS Ingegneria
01	12/02/2021	Aggiornamento SSU e Cavidotto	V. Decarolis	S. Miccoli	A. Serr
00	21/02/2021	1st Issue	SCS Ingegneria	SCS Ingegneria	SCS Ingegneria
REV.	DATE	DESCRIPTION	PREPARED	CHECKED	APPROVED
PROJECT: IMPIANTO EOLICO DELLA POTENZA COMPLESSIVA 48 MW, COMUNE DI SERRACAPRIOLA (FG)			FILE NAME: GRE.EEC.D.24.IT.W.15228.00.095.01		
CLASSIFICATION: WIND FARM		FORMAT: A0	SCALE: 1:2500	PLOT SCALE: 1:1	SHEET: 6 di 6
UTILIZATION SCOPE: Iter Autorizzativo		TITLE: PLANIMETRIA INTERFERENZE CAVIDOTTO MT ESTERNO			
VALIDATION					
VALIDATED BY: F. TAMBA	CODE				
VERIFIED BY: PORCELLINI	GROUP: GRE.EEC	FUNCTION: D.24	TYPE: ITW	ISSUE: 15228	PLANT: 009502
COLLABORATORS: SUPPORT TEAM	SYSTEM: PROGRESSIVE				