


**LEGENDA**

- Nuova sezione 150 kV da realizzare
- Nuova Sezione 380 kV da realizzare
- Area esistente Stazione Elettrica

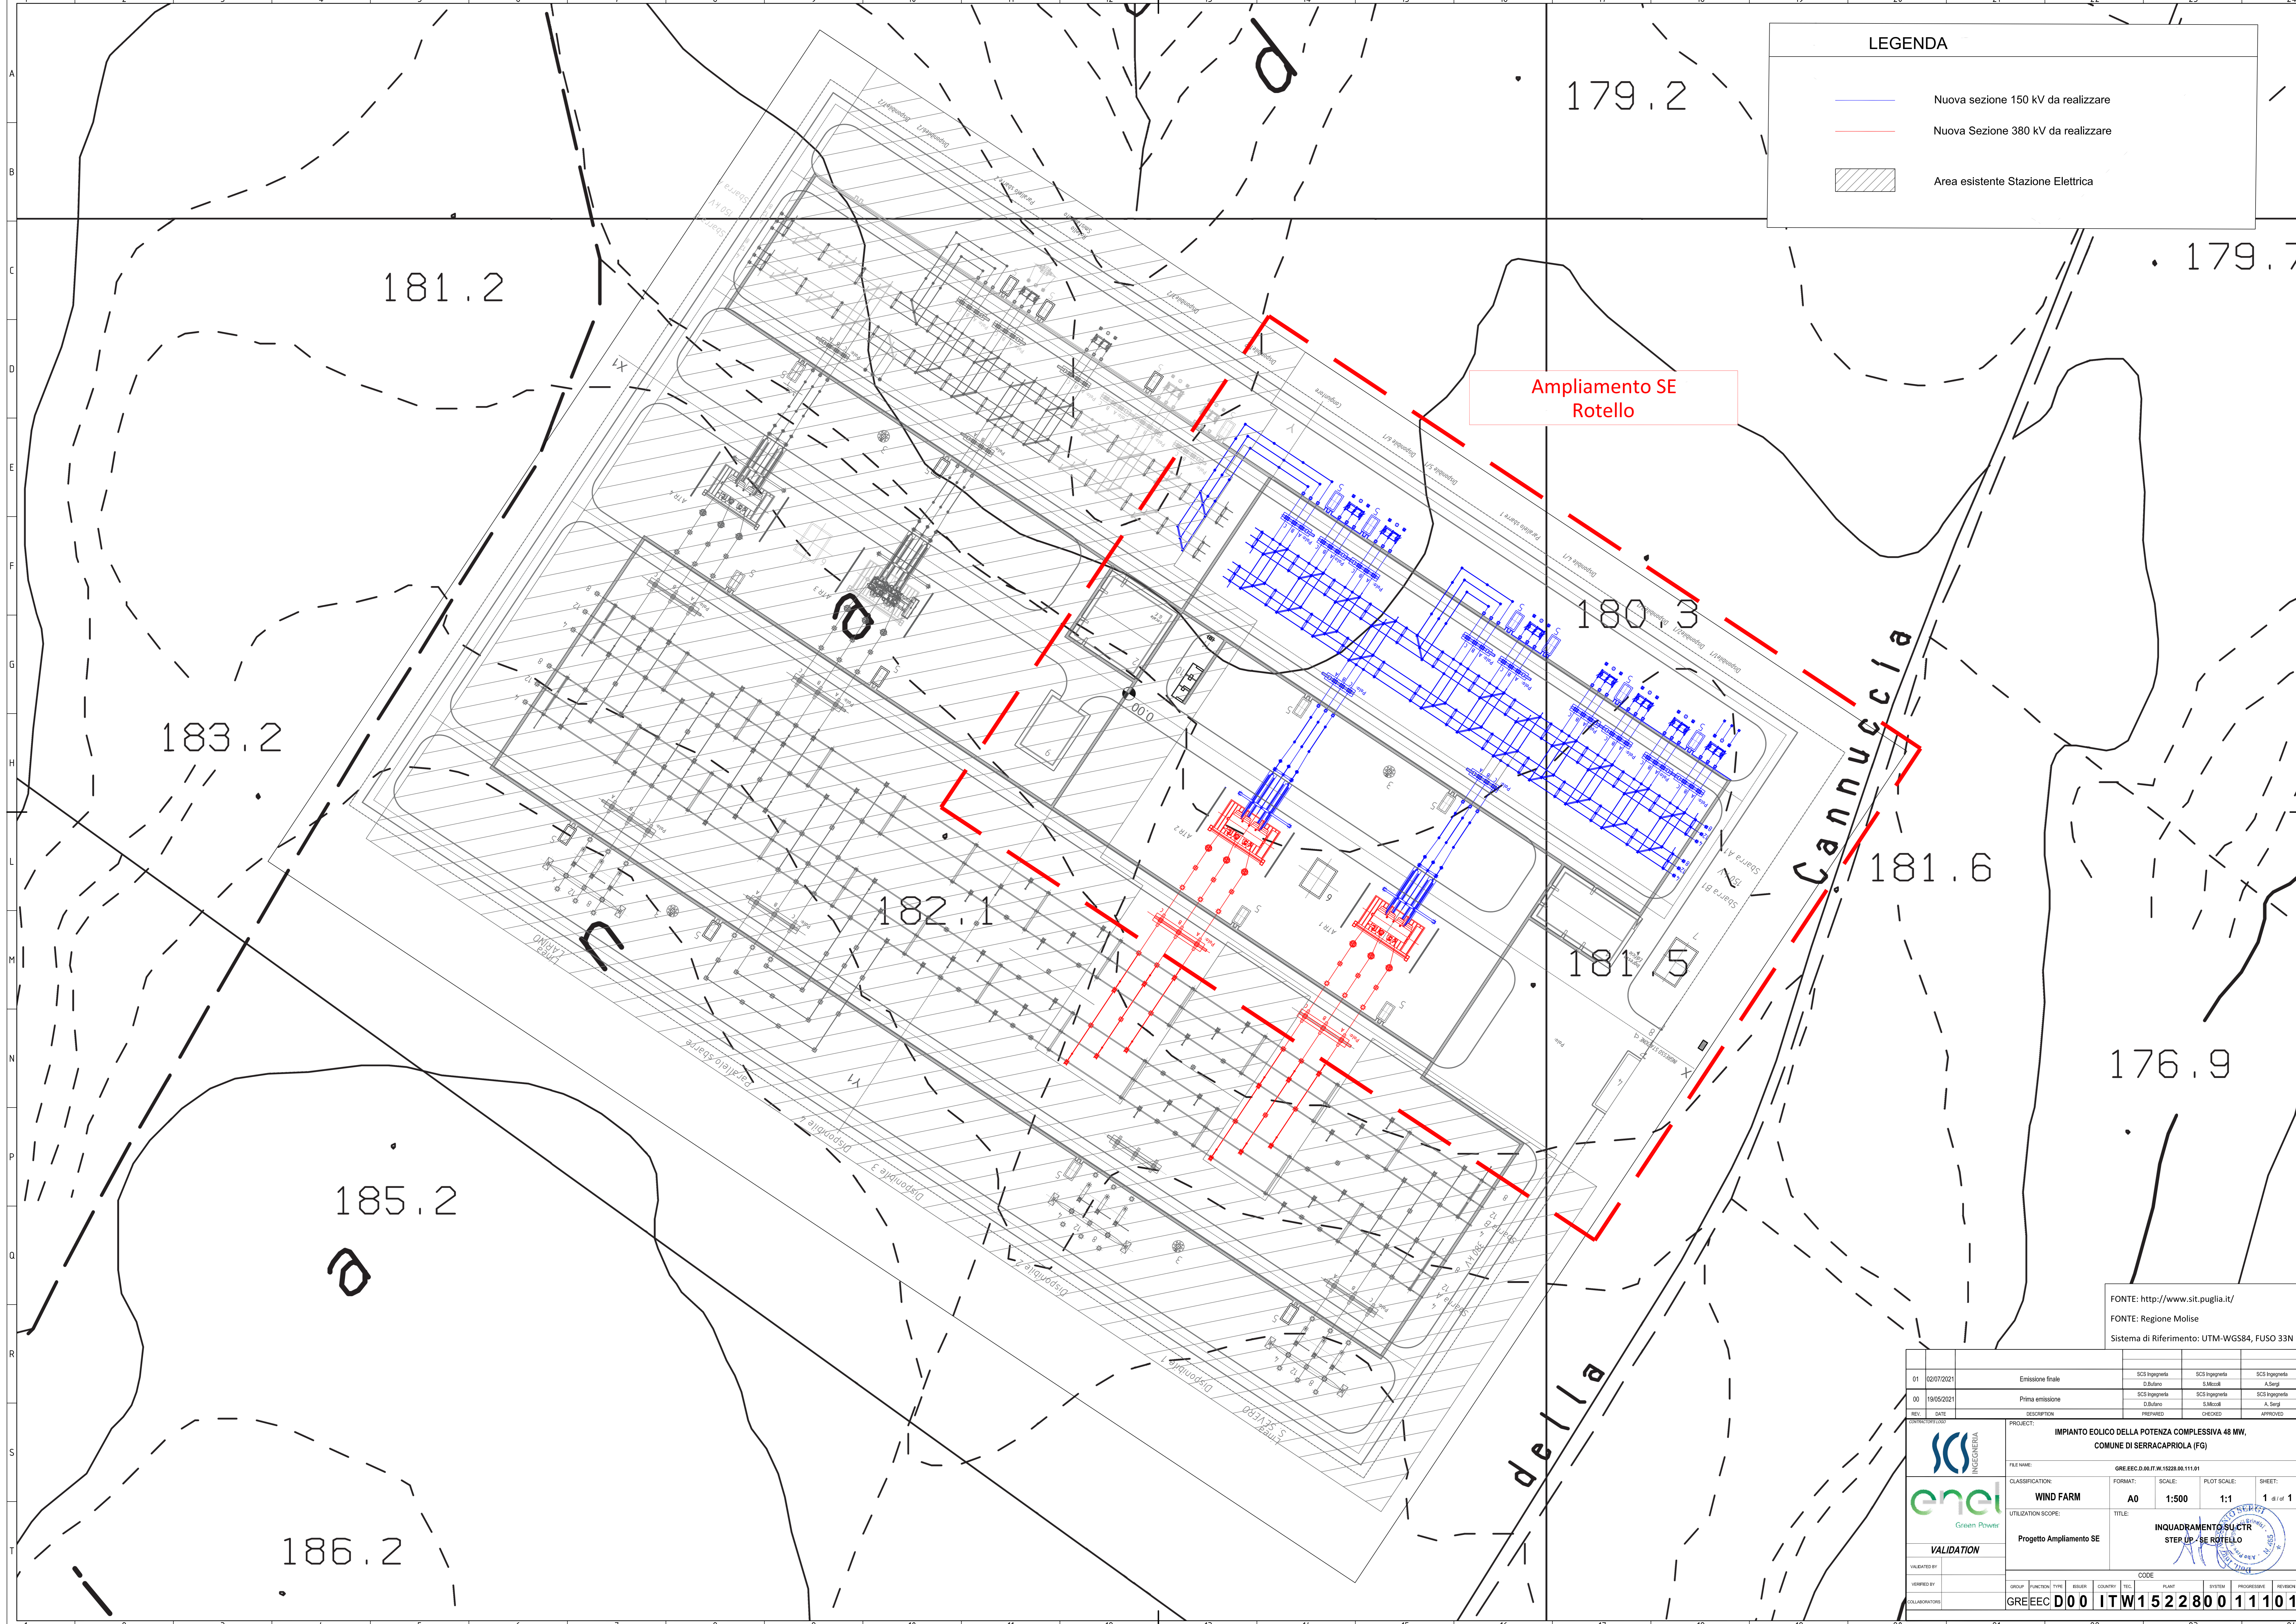

Ampliamento SE Rotello

Fonte: <http://www.sit.puglia.it/>  
 Fonte: Regione Molise  
 Sistema di Riferimento: UTM-WGS84, FUSO 33N

01	02/07/2021	Emissione finale	SCS Ingegneria	SCS Ingegneria	SCS Ingegneria
00	19/05/2021	Prima emissione	D. Bilardo	S. Miceli	A. Sestini
REV.	DATE	DESCRIPTION	PREPARED	CHECKED	APPROVED
PROJECT: IMPIANTO EOLICO DELLA POTENZA COMPLESSIVA 48 MW, COMUNE DI SERRACAPRIOLA (FG)					
F.A. NAME: GRE.EEC.D.00.IT.W.15228.00.111.01		CLASSIFICATION: WIND FARM	FORMAT: A0	SCALE: 1:500	PLOT SCALE: 1:1
UTILIZATION SCOPE: Progetto Ampliamento SE		TITLE: INQUADRAMENTO SU CTR STEP UP - SE ROTELLO			
<b>VALIDATION</b>					
VALIDATED BY:	CHECKED BY:	GROUP: GRE.EEC	FUNCTION: D00	TYPE: ITW	CODE: 1522800111101