


Planimetria STAZIONE TERNA "Rotello"
scala 1:500

LEGENDA

- Nuova sezione 150 kV da realizzare
- Nuova Sezione 380 kV da realizzare
- Area esistente Stazione Elettrica

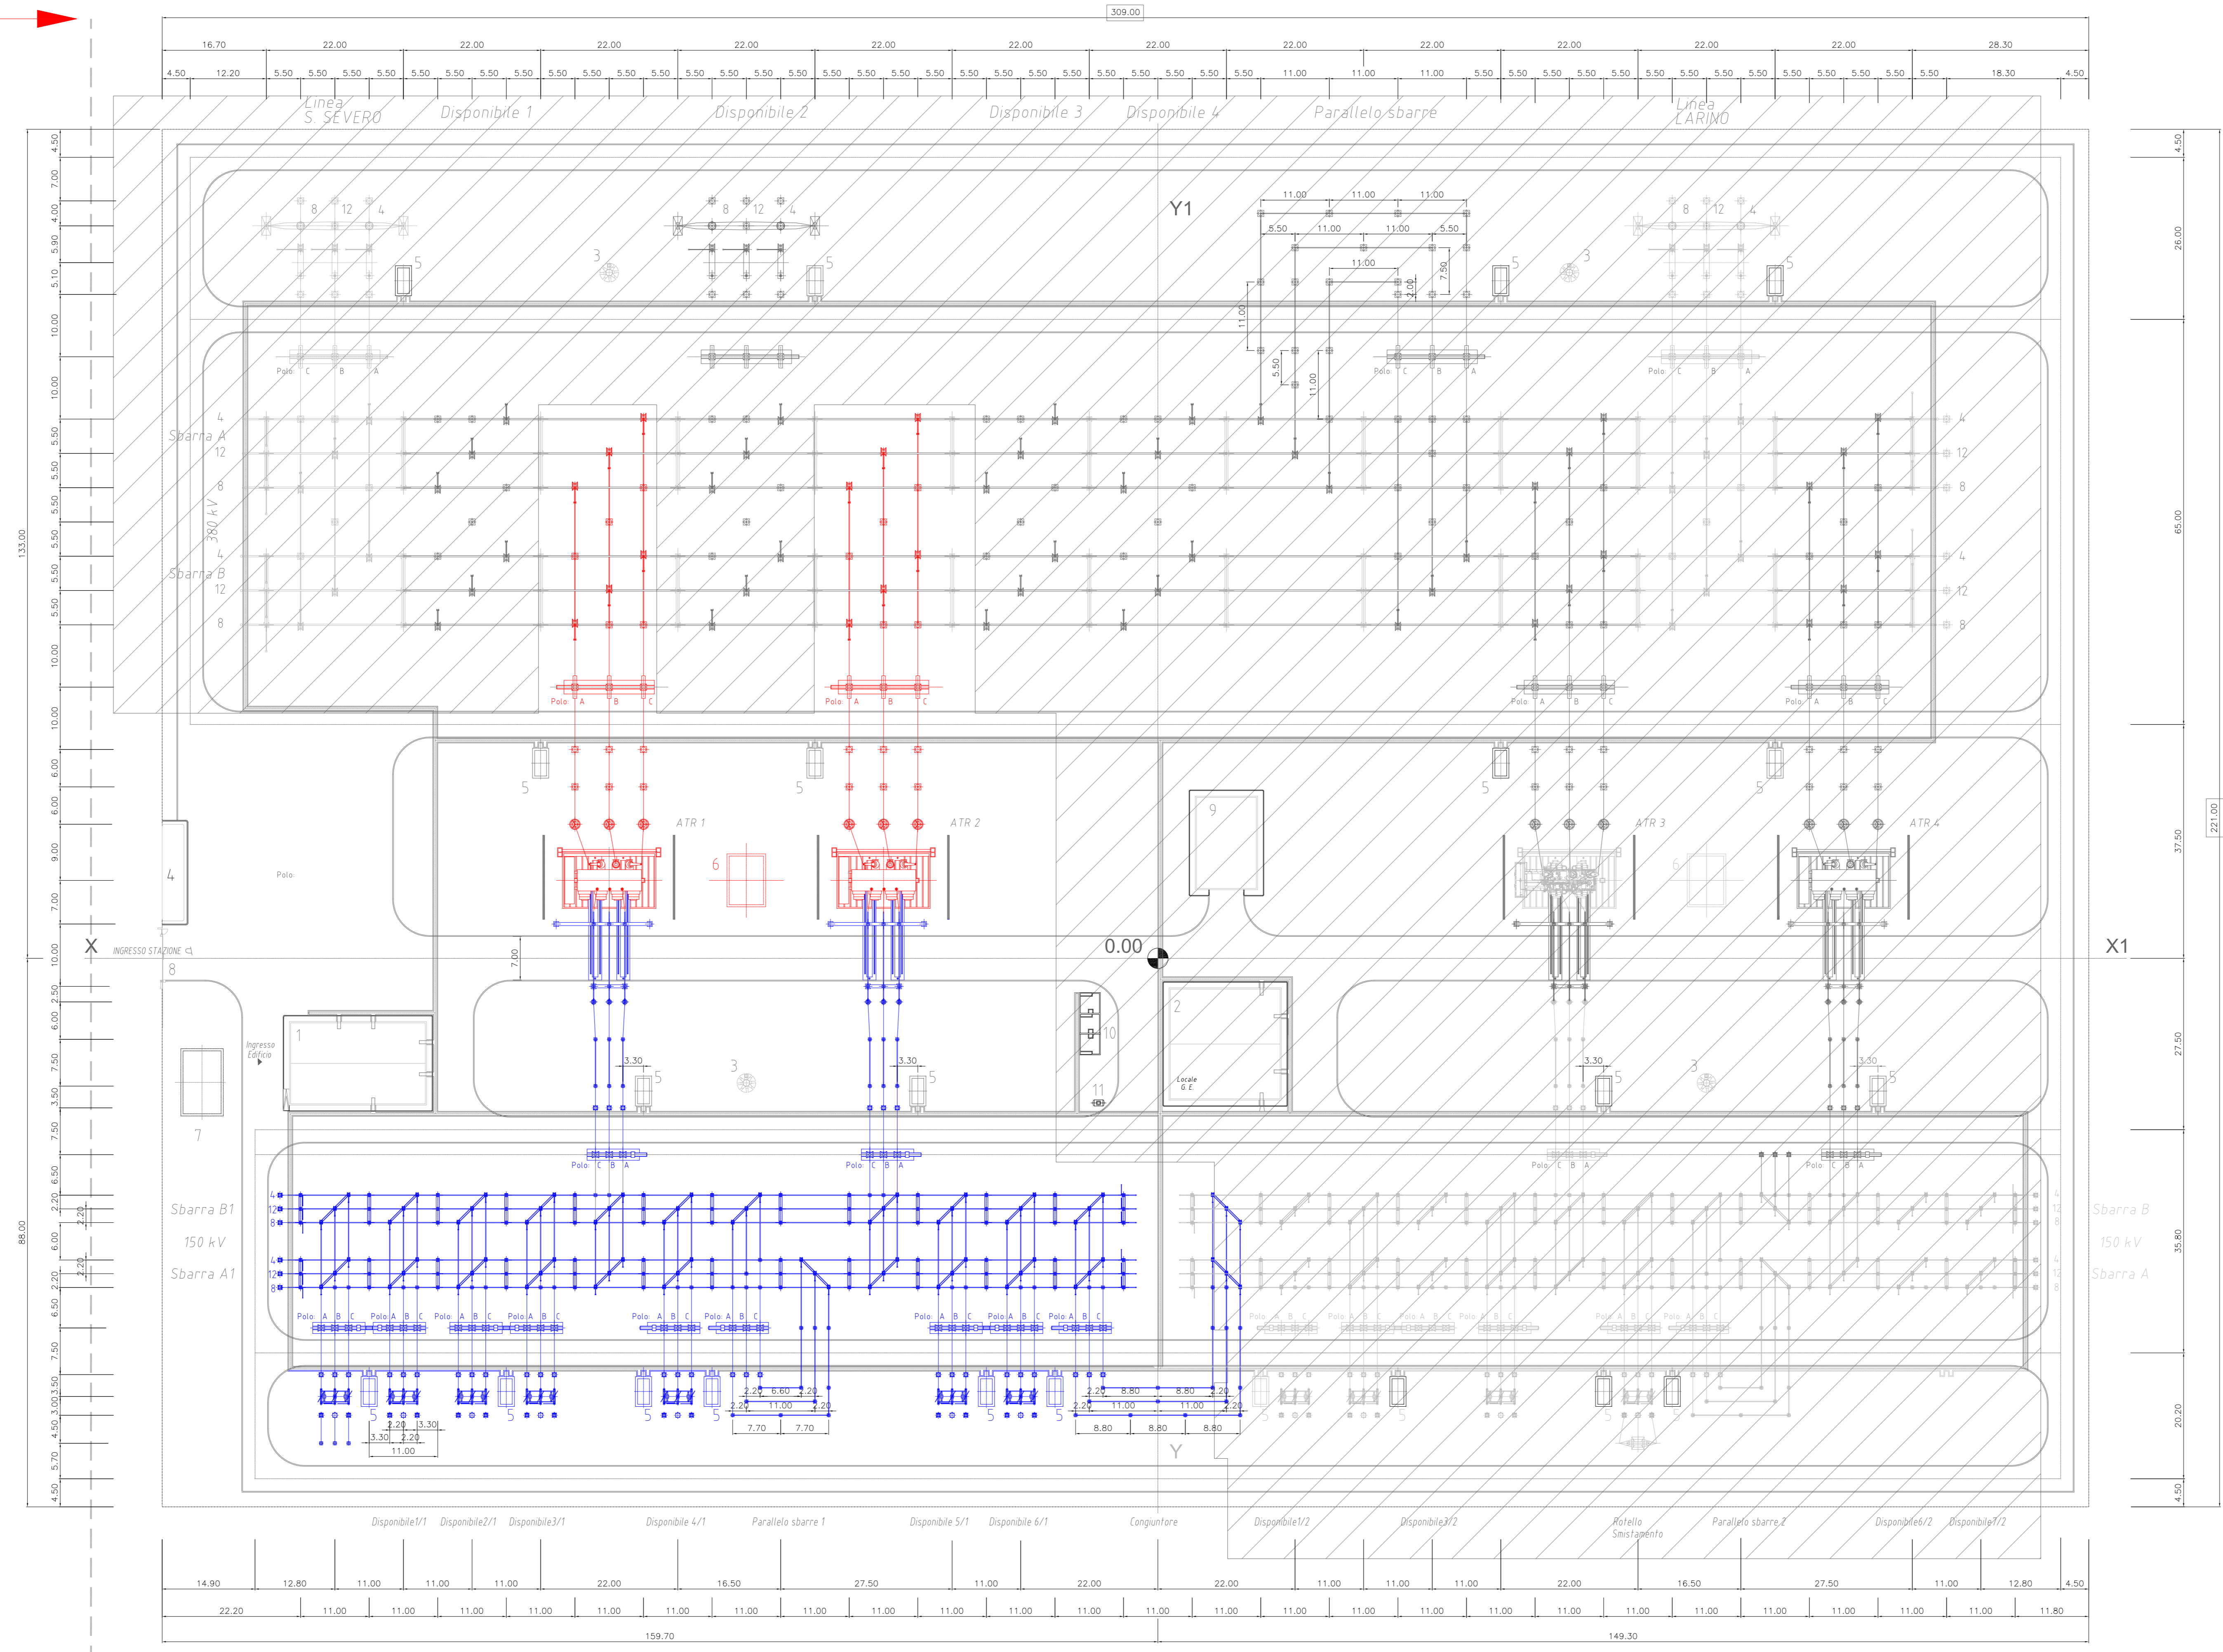

**Ampliamento SE
Rotello**

01	02/07/2021	Emissione finale	SCS Ingegneria	SCS Ingegneria	SCS Ingegneria
00	19/05/2021	Prima emissione	SCS Ingegneria	SCS Ingegneria	SCS Ingegneria
REV.	DATE	DESCRIPTION	DRAWN	CHECKED	APPROVED
PROJECT:			IMPIANTO EOLICO DELLA POTENZA COMPLESSIVA 48 MW, COMUNE DI SERRACAPRIOLA (FG)		
F.A. NAME:			GRE.EEC.D.00.IT.W.15228.00.113.01		
CLASSIFICATION:	FORMAT:	SCALE:	PLLOT SCALE:	SHEET:	
WIND FARM	A0	1:500	1:500	di n° 1	
UTILIZATION SCOPE:	Progetto Ampliamento SE		PLANIMETRIA GENERALE DI PROGETTO OPERE DI AMPLIAMENTO SE ROTELLO		
VALIDATION					
VALIDATED BY:	CODE				
VERIFIED BY:	GROUP:	FUNCTION:	TITLE:	COUNTRY:	PLANT:
COLLABORATORS:	GRE.EEC.	D00	ITW152280012301		