SEZIONE TIPO "A" + "MT"
SEDE STRADALE ASFALTATA + MINITRINCEA

Scala 1:10

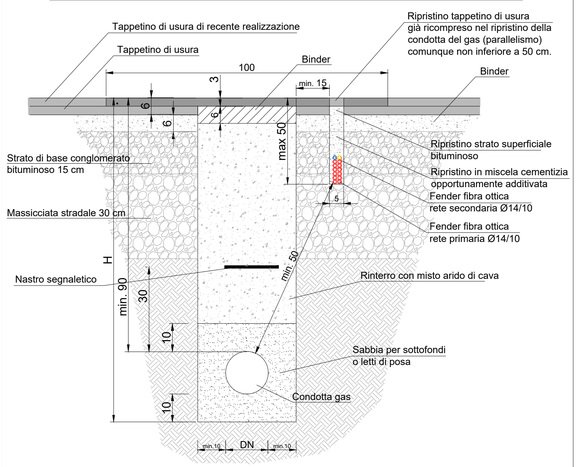

CODICE SEZIONE	DE (mm)	L cm	H SABBIA cm	H SCAVO cm
OR-01-A	≤ DE 90	40	30	110
OR-02-A	DE 110 ÷ 140	40	34	115
OR-03-A	DE 160 ÷ 200	40	40	120

QUOTE ESPRESSE IN CM

SEZIONE TIPO "CLS" + "MT"
SEDE IN CALCESTRUZZO + MINITRINCEA

Scala 1:10

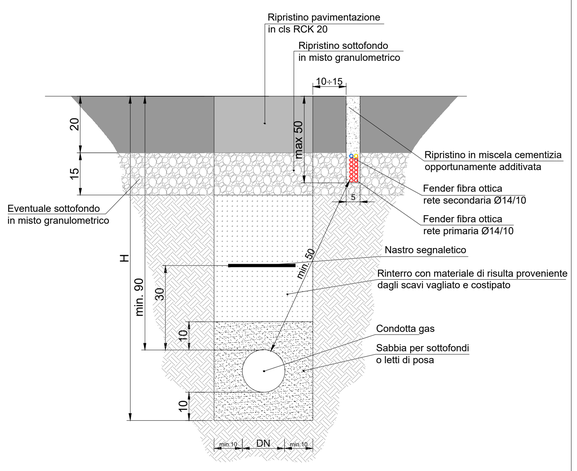

CODICE SEZIONE	DE (mm)	L cm	H SABBIA cm	H SCAVO cm
OR-01-CLS	≤ DE 90	40	30	110
OR-02-CLS	DE 110 ÷ 140	40	34	115
OR-03-CLS	DE 160 ÷ 200	40	40	120

QUOTE ESPRESSE IN CM

SEZIONE TIPO "M1"
MARCIAPIEDE

Scala 1:10

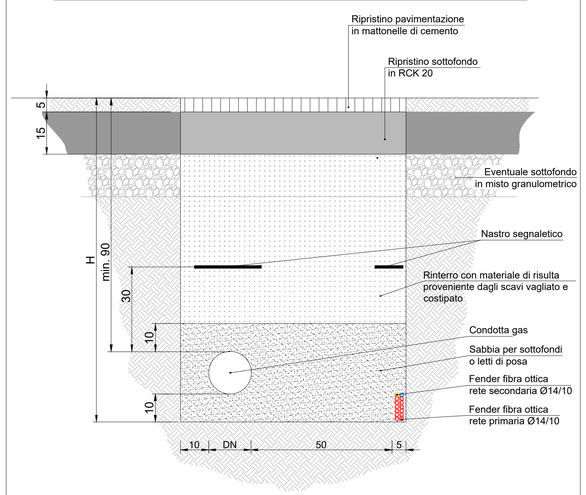

CODICE SEZIONE	DE (mm)	L cm	H SABBIA cm	H SCAVO cm
OR-01-M1	≤ DE 90	75	30	110
OR-02-M1	DE 110 ÷ 140	80	34	115
OR-03-M1	DE 160 ÷ 200	90	40	120

QUOTE ESPRESSE IN CM

SEZIONE TIPO "MC1"
MACADAM

Scala 1:10

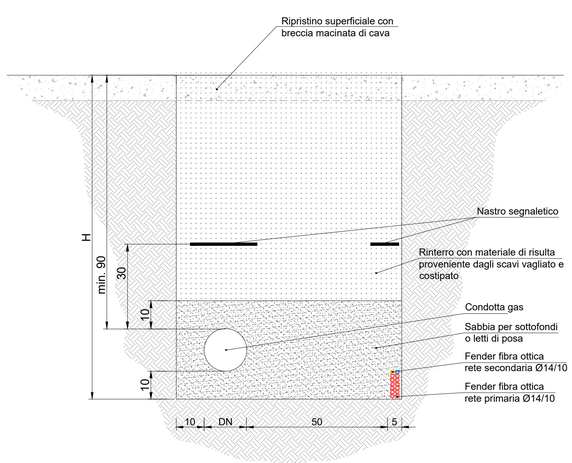

CODICE SEZIONE	DE (mm)	L cm	H SABBIA cm	H SCAVO cm
OR-01-MC1	≤ DE 90	75	30	110
OR-02-MC1	DE 110 ÷ 140	80	34	115
OR-03-MC1	DE 160 ÷ 200	90	40	120

QUOTE ESPRESSE IN CM

SEZIONE TIPO "TN1"
TERRENO NATURALE

Scala 1:10

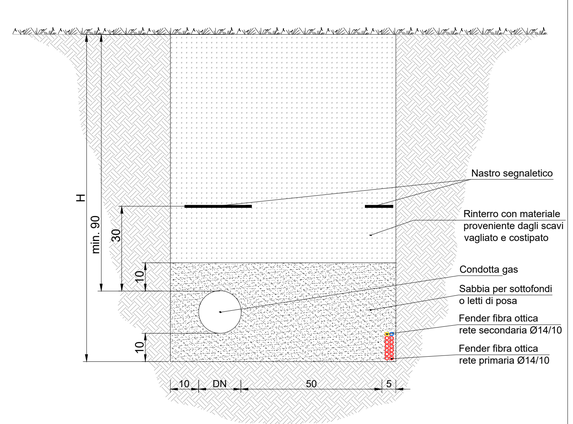

CODICE SEZIONE	DE (mm)	L cm	H SABBIA cm	H SCAVO cm
OR-01-TN1	≤ DE 90	75	30	110
OR-02-TN1	DE 110 ÷ 140	80	34	115
OR-03-TN1	DE 160 ÷ 200	90	40	120

QUOTE ESPRESSE IN CM

CONSORZIO INDUSTRIALE PROVINCIALE ORISTANESE

REALIZZAZIONE DELLA RETE DI DISTRIBUZIONE DEL GAS NELLE AREE DELL'AGGLOMERATO INDUSTRIALE DI ORISTANO

PROGETTO DEFINITIVO

PROGETTISTI

CAPOGRUPPO	MANDANTI
Dott. Ing. Nicola Pautasso	*Dott. Geol. Alessandro Melis*
Dott. Ing. Umberto Pautasso (Direttore tecnico)	*Dott.ssa Archeol. Laura Sedda*
Dott. Ing. Mauro Mannoni	*Dott. Ing. Dario Maccioni*

ELABORATO:
PARTICOLARI COSTRUTTIVI
SEZIONI DI POSA E RIPRISTINO
RETI GAS E FIBRA OTTICA

ALLEGATO: 53

Data: *SETTEMBRE 2020*

CUP:
CIG:

SCALA: 1:10

IL PRESIDENTE
(Rag. Massimiliano Daga)

IL DIRETTORE
(Dott. Marcello Siddu)

IL RESPONSABILE UNICO DEL PROCEDIMENTO
(Ing. Agostino Pruneddu)

rev.	data	descrizione	redatto	verificato	approvato
0	settembre 2020	prima emissione			

Codice Elaborato

Lavoro		Fase		Sub Fase		Tipo		Elaborato		Revisione	
P A I N 0 1		P D		0 1		G		0 5 3		R 0 0	