




SCHEMA FUNZIONALE IMPIANTO

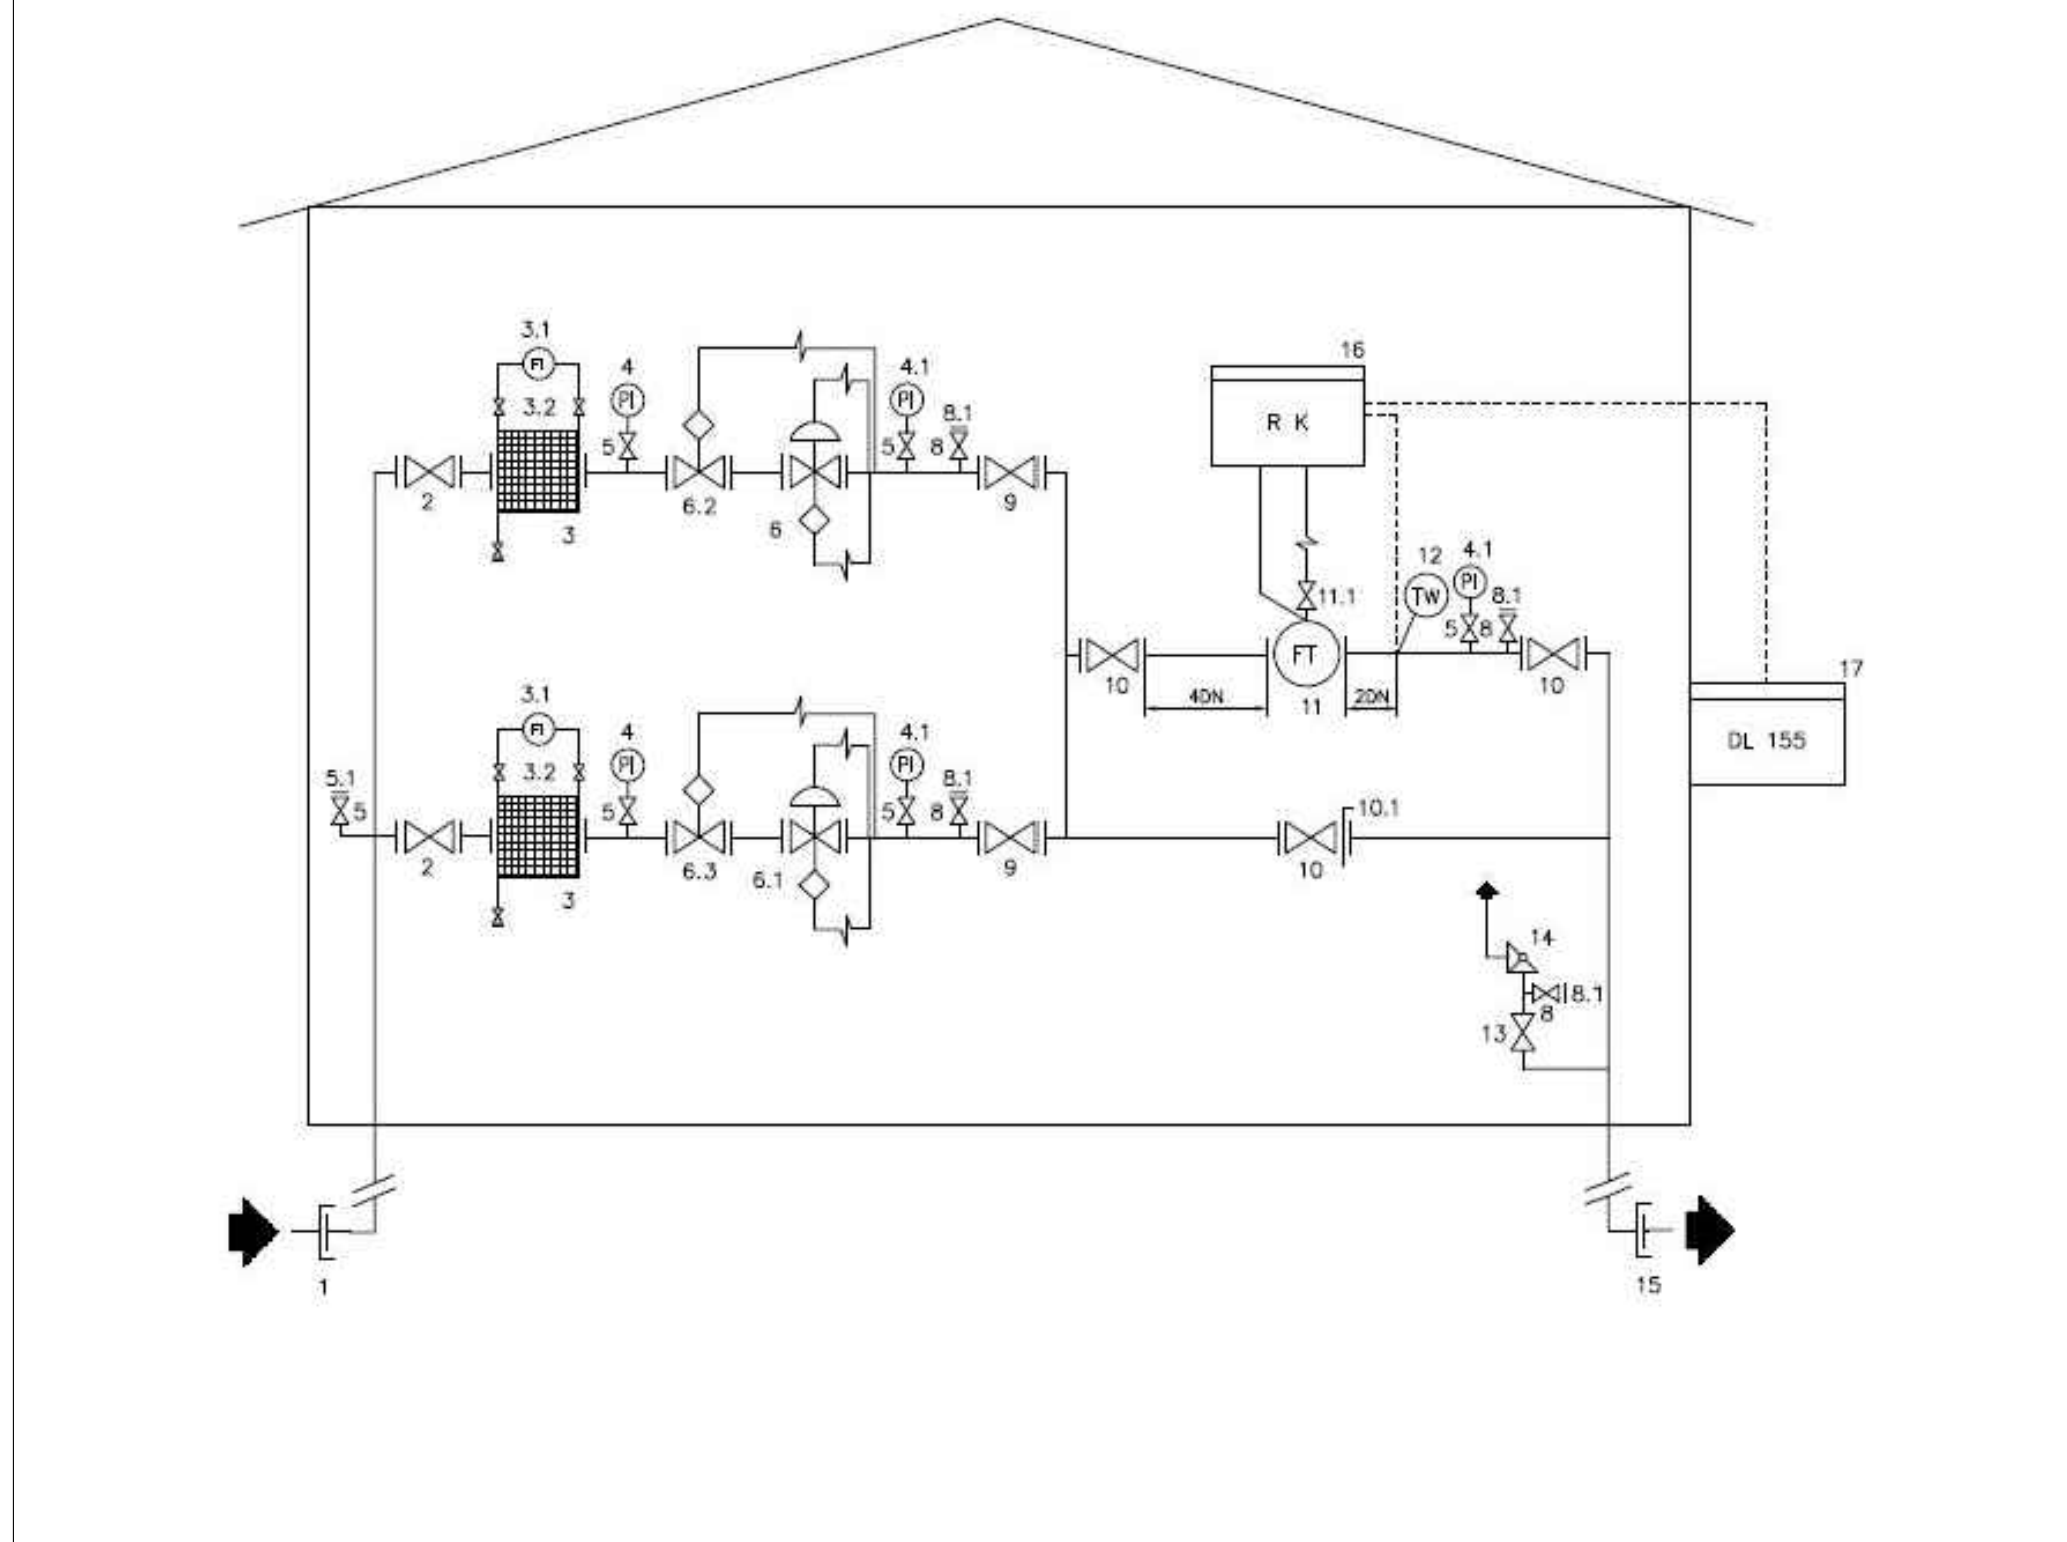

ARMADIO METALLICO - PROSPETTO FRONTALE

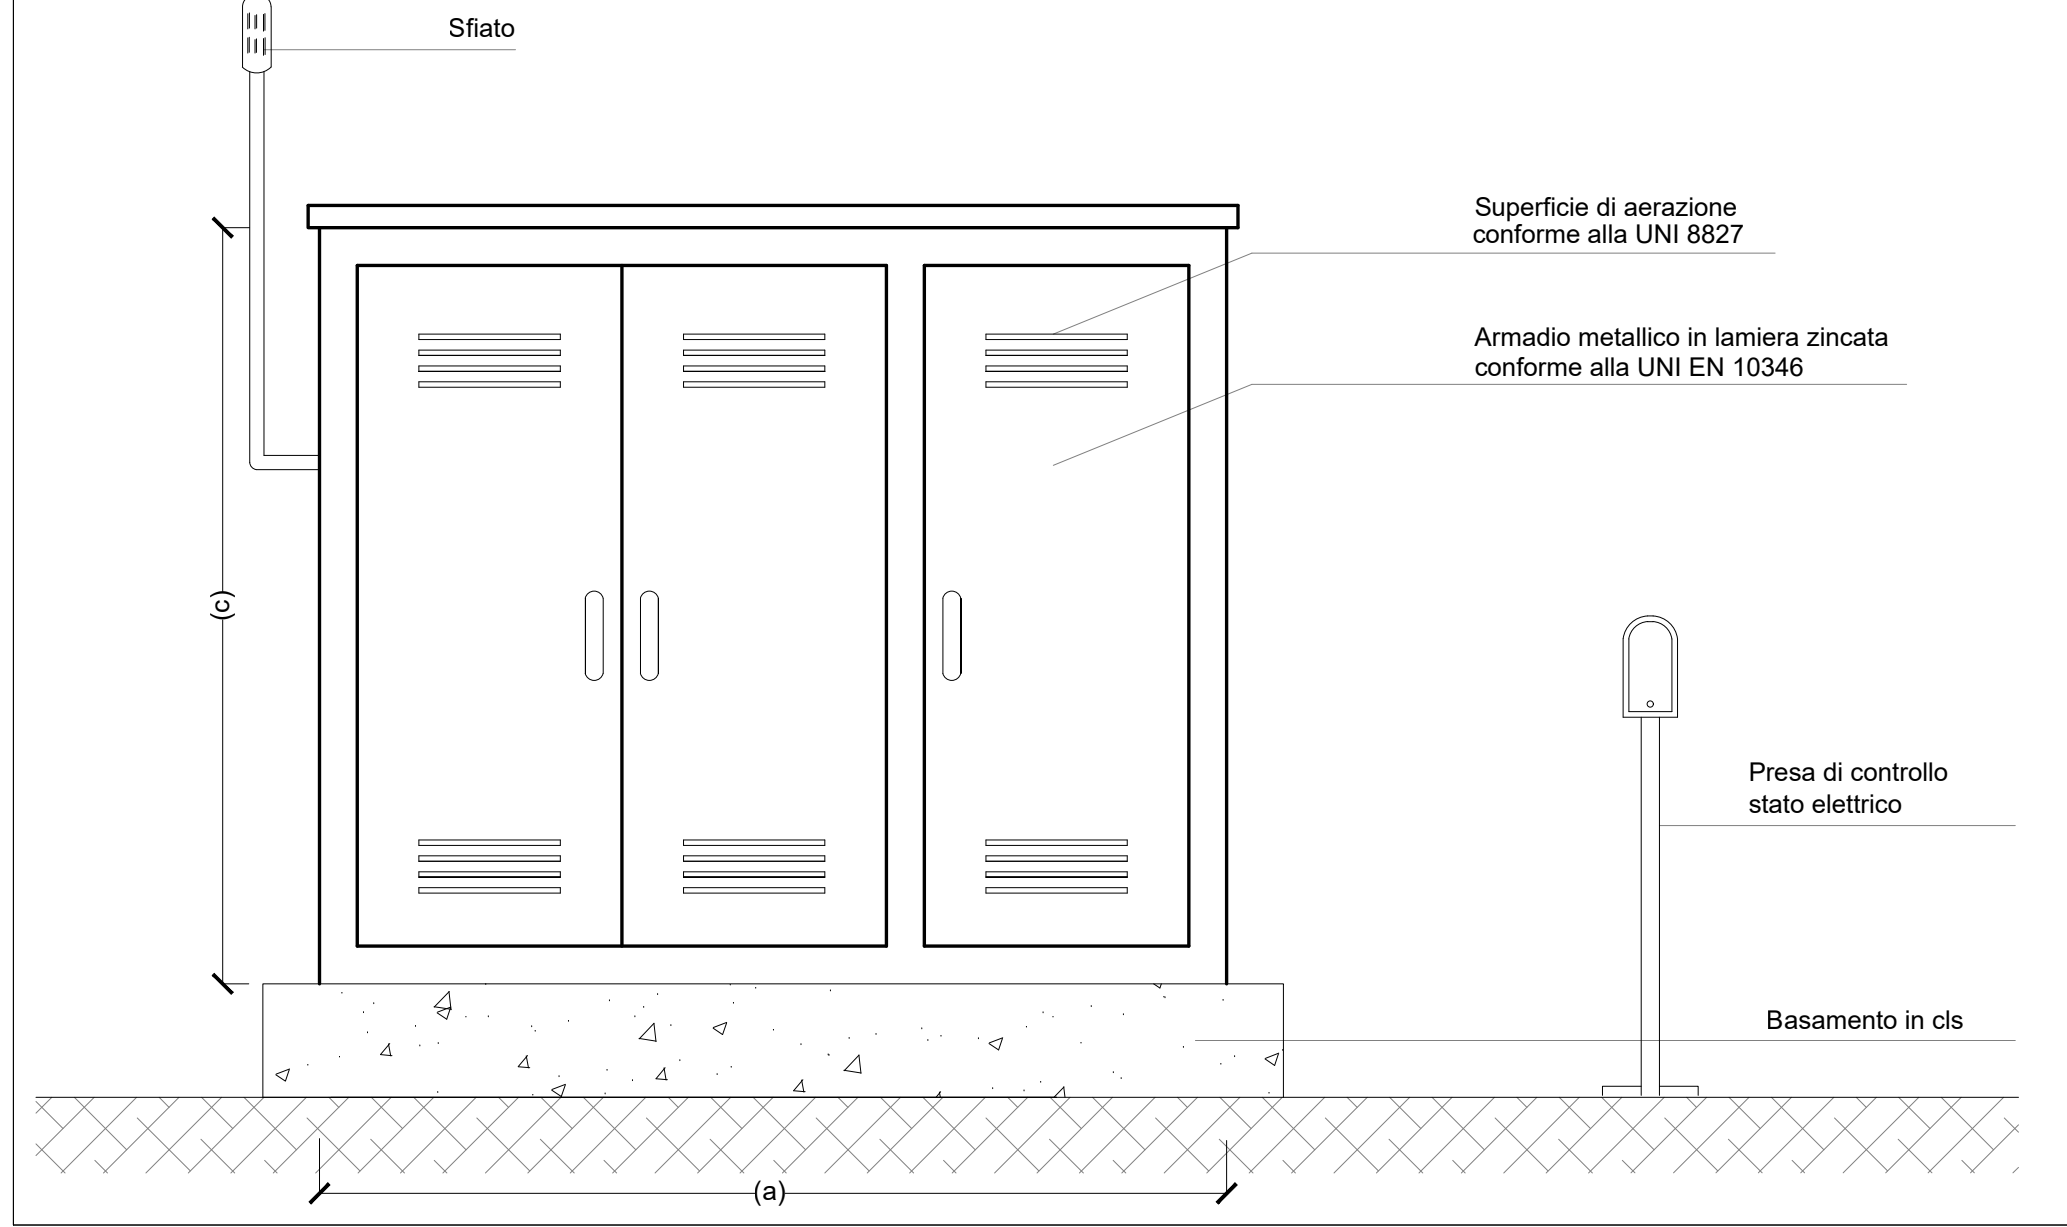

ARMADIO METALLICO - PROSPETTO LATERALE

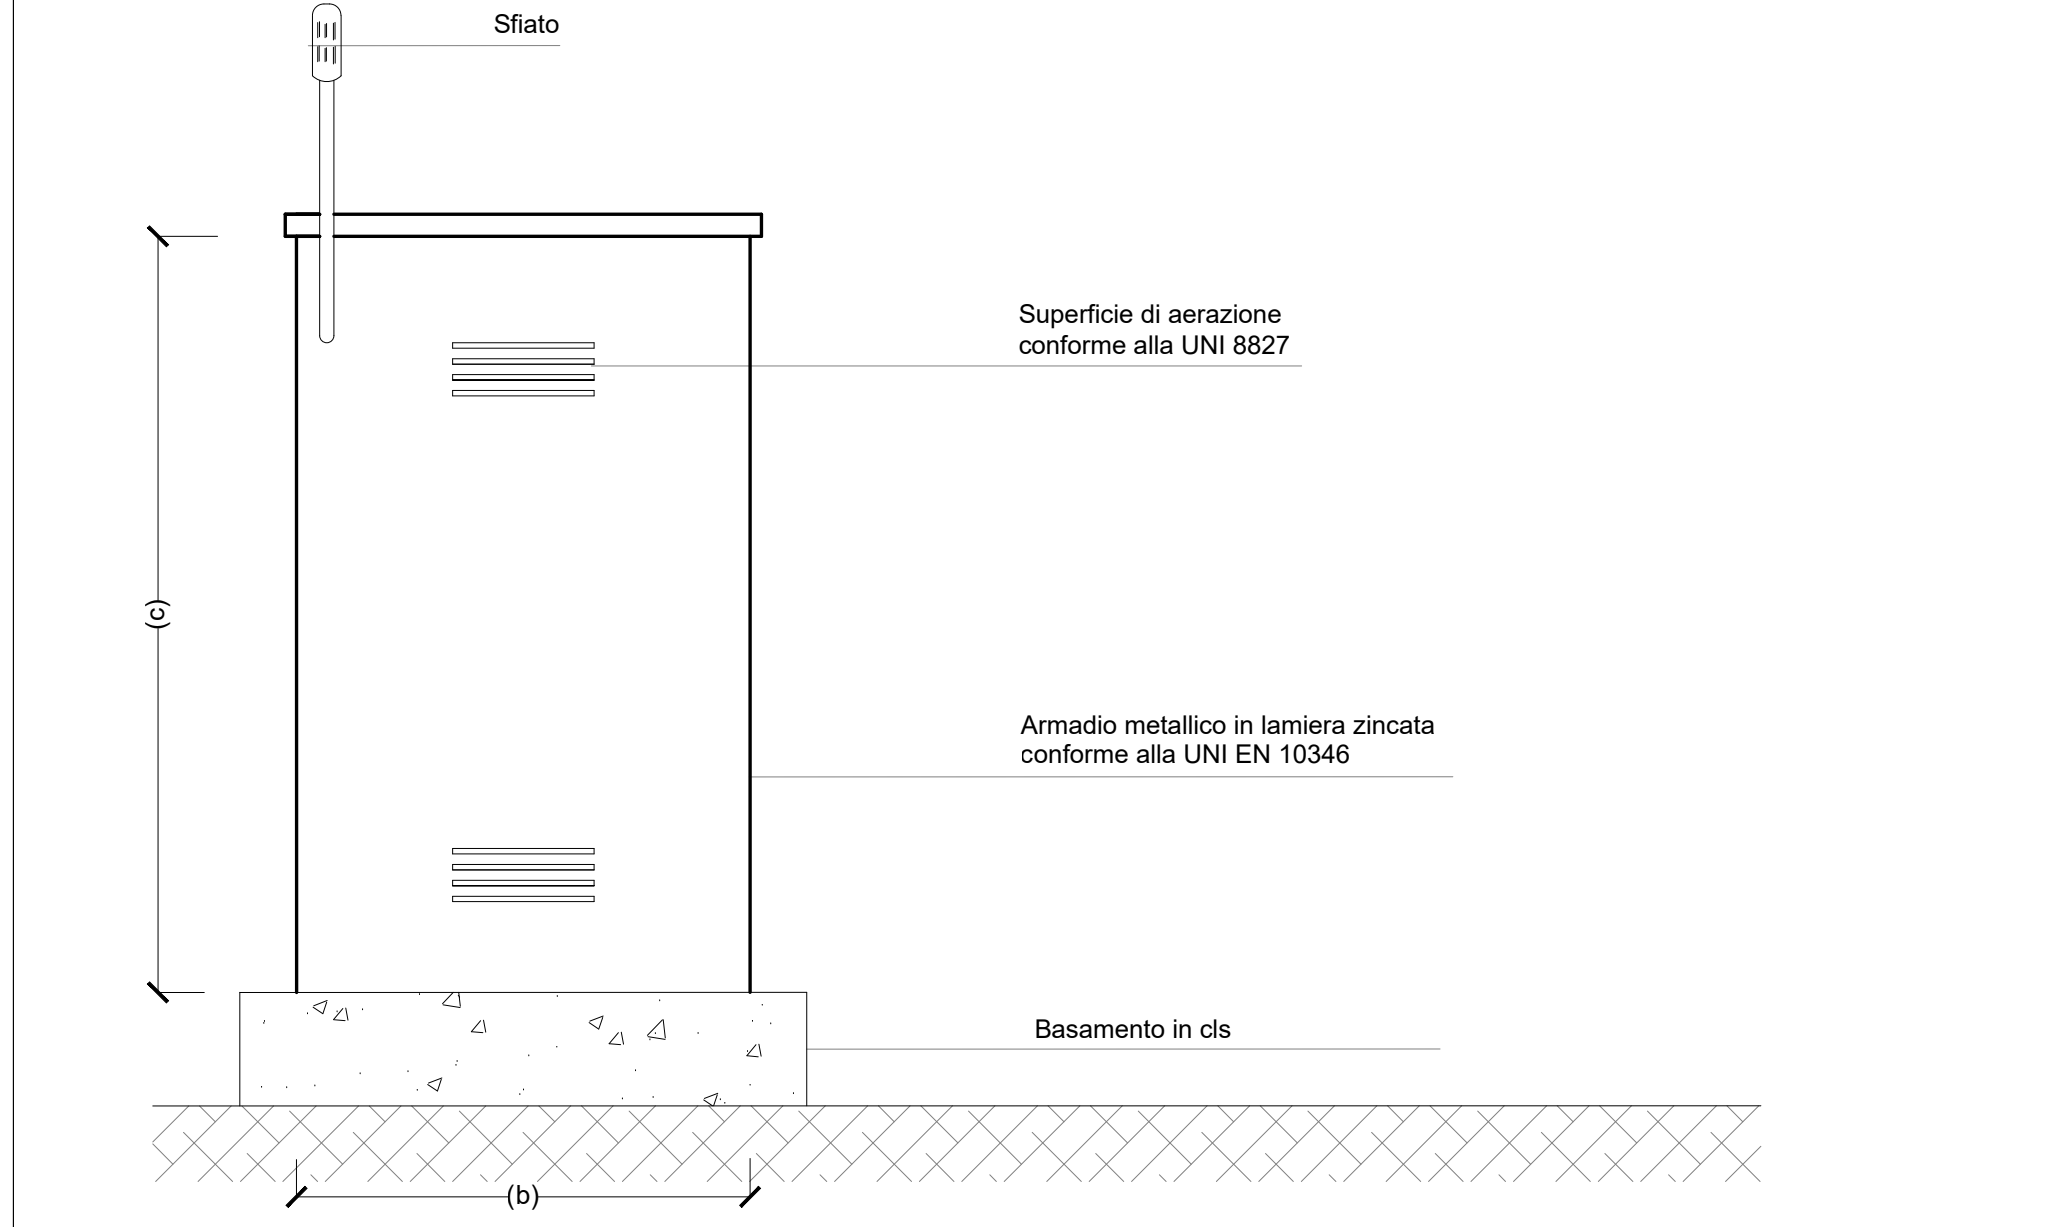






ARMADIO METALLICO - VISTA ASSONOMETRICA

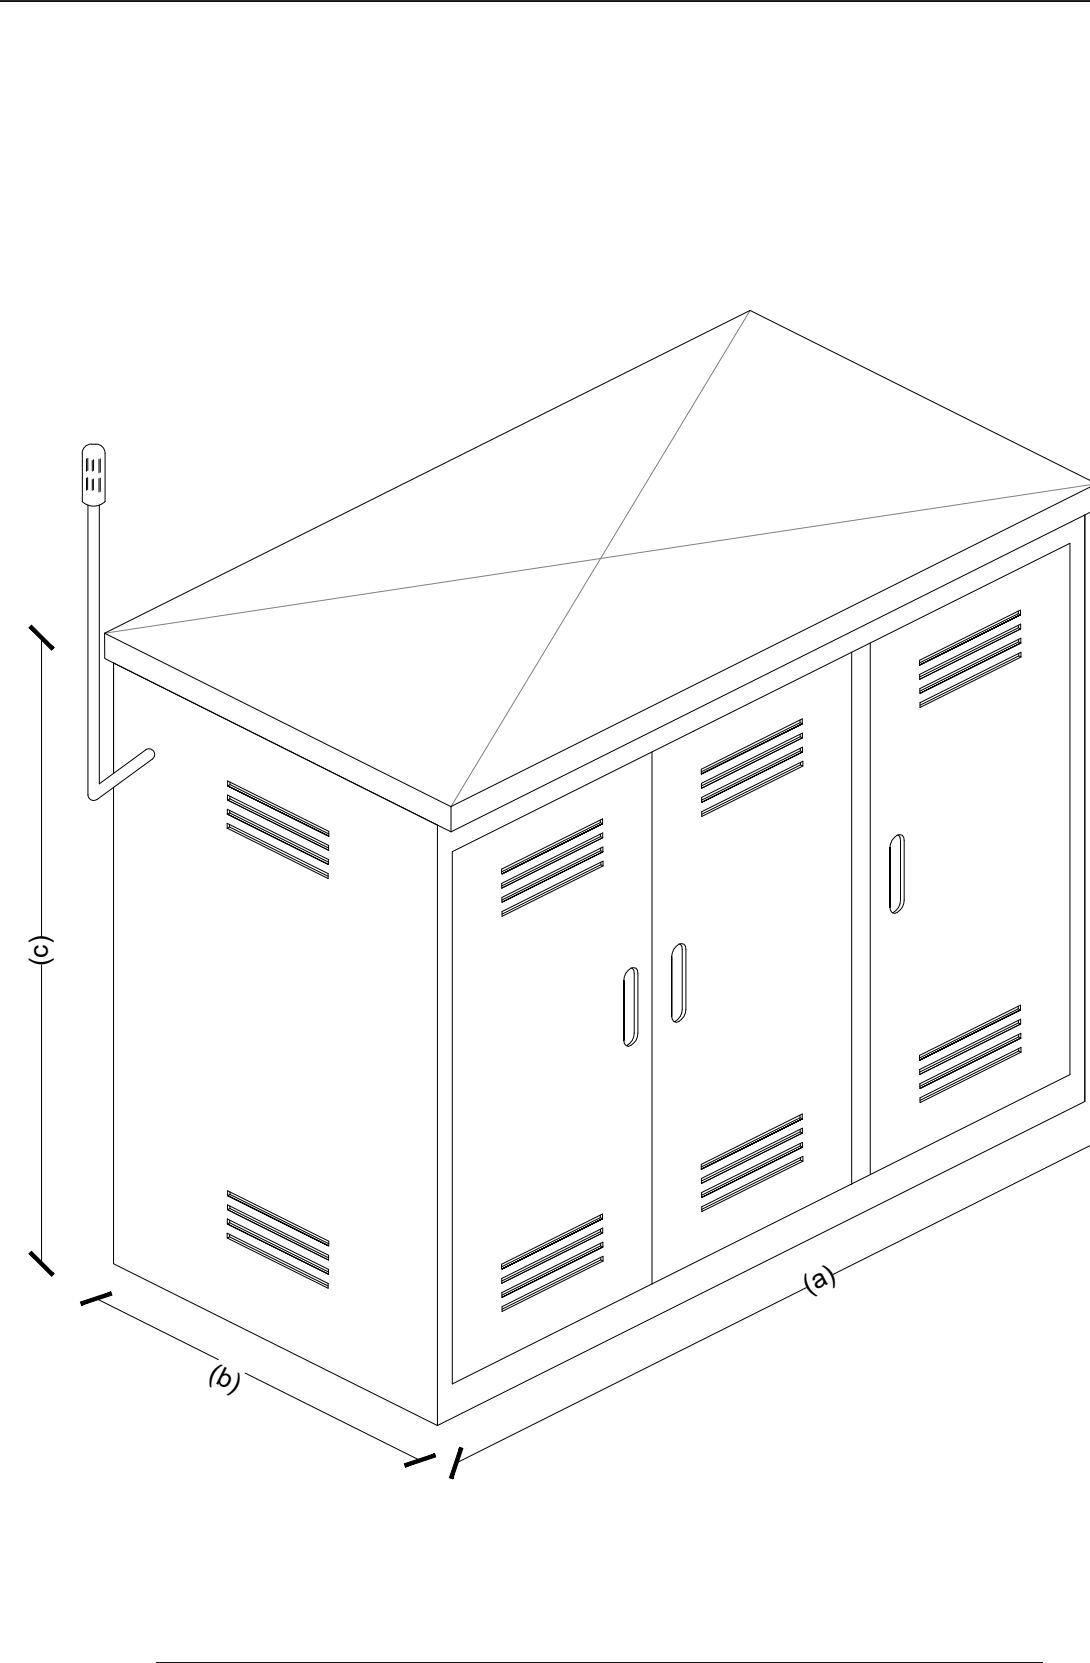


TABELLA DIMENSIONALE ARMADI

TIPO	(a) mm.	(b) mm.	(c) mm.
GRMI 125	2000	1000	2000
GRMI 250	2300	1200	2000
GRMI 400	2300	1200	2000
GRMI 650	2800	1300	2000
GRMI 1000	2800	1300	2000

CONSORZIO INDUSTRIALE PROVINCIALE ORISTANESE

REALIZZAZIONE DELLA RETE DI DISTRIBUZIONE DEL GAS NELLE AREE DELL'AGGLOMERATO INDUSTRIALE DI ORISTANO

PROGETTO DEFINITIVO

PROGETTISTI		MANDANTI	
CAOGRUPPO		MANDANTI	
Dott. Ing. Nicola Pautasso Dott. Ing. Umberto Pautasso (Direttore tecnico) Dott. Ing. Mauro Mannoni		Dott. Geol. Alessandro Melis Dott.ssa Archeol. Laura Sedda Dott. Ing. Dario Maccioni	

ELABORATO: PARTICOLARI GRUPPI DI RIDUZIONE E MISURA IN PROGETTO

ALLEGATO: 64

Data: SETTEMBRE 2020 CUP: CIG:

IL PRESIDENTE (Rag. Massimiliano Dago) IL DIRETTORE (Dott. Marcello Siddu)

IL RESPONSABILE UNICO DEL PROCEDIMENTO (Ing. Agostino Pruneddu)

0 settembre 2020 prima emissione

rev.	data	descrizione	redato	verificato	approvato

PAI N 0 1 P D 0 1 G 0 6 4 R 0 0