

Mappa Acustica Ante Operam  
Periodo di Riferimento Diurno

**LEGENDA**

**Scala cromatica dei livelli sonori**

- < 35 dBA
- 35 - 40 dBA
- 40 - 45 dBA
- 45 - 50 dBA
- 50 - 55 dBA
- 55 - 60 dBA
- 60 - 65 dBA
- 65 - 70 dBA
- 70 - 75 dBA
- 75 - 80 dBA
- > 80 dBA

**Identificativo Ricettore**

- Ricettore
- Ricettore industriale/Altro
- Ricettore sensibile
- Ricettore previsto in demolizione



**Fasce di pertinenza acustica ferroviaria D.P.R. 18 / 11 / 1998 n° 459**

- Fascia A (0 - 100 m per lato da binario esterno)
- Fascia B (100 - 250 m per lato da binario esterno)

**Ambito di Studio**

- Fascia Ambito di Studio (250 - 300 m da binario esterno di progetto per Zonizzazione Acustica)

KEY PLAN

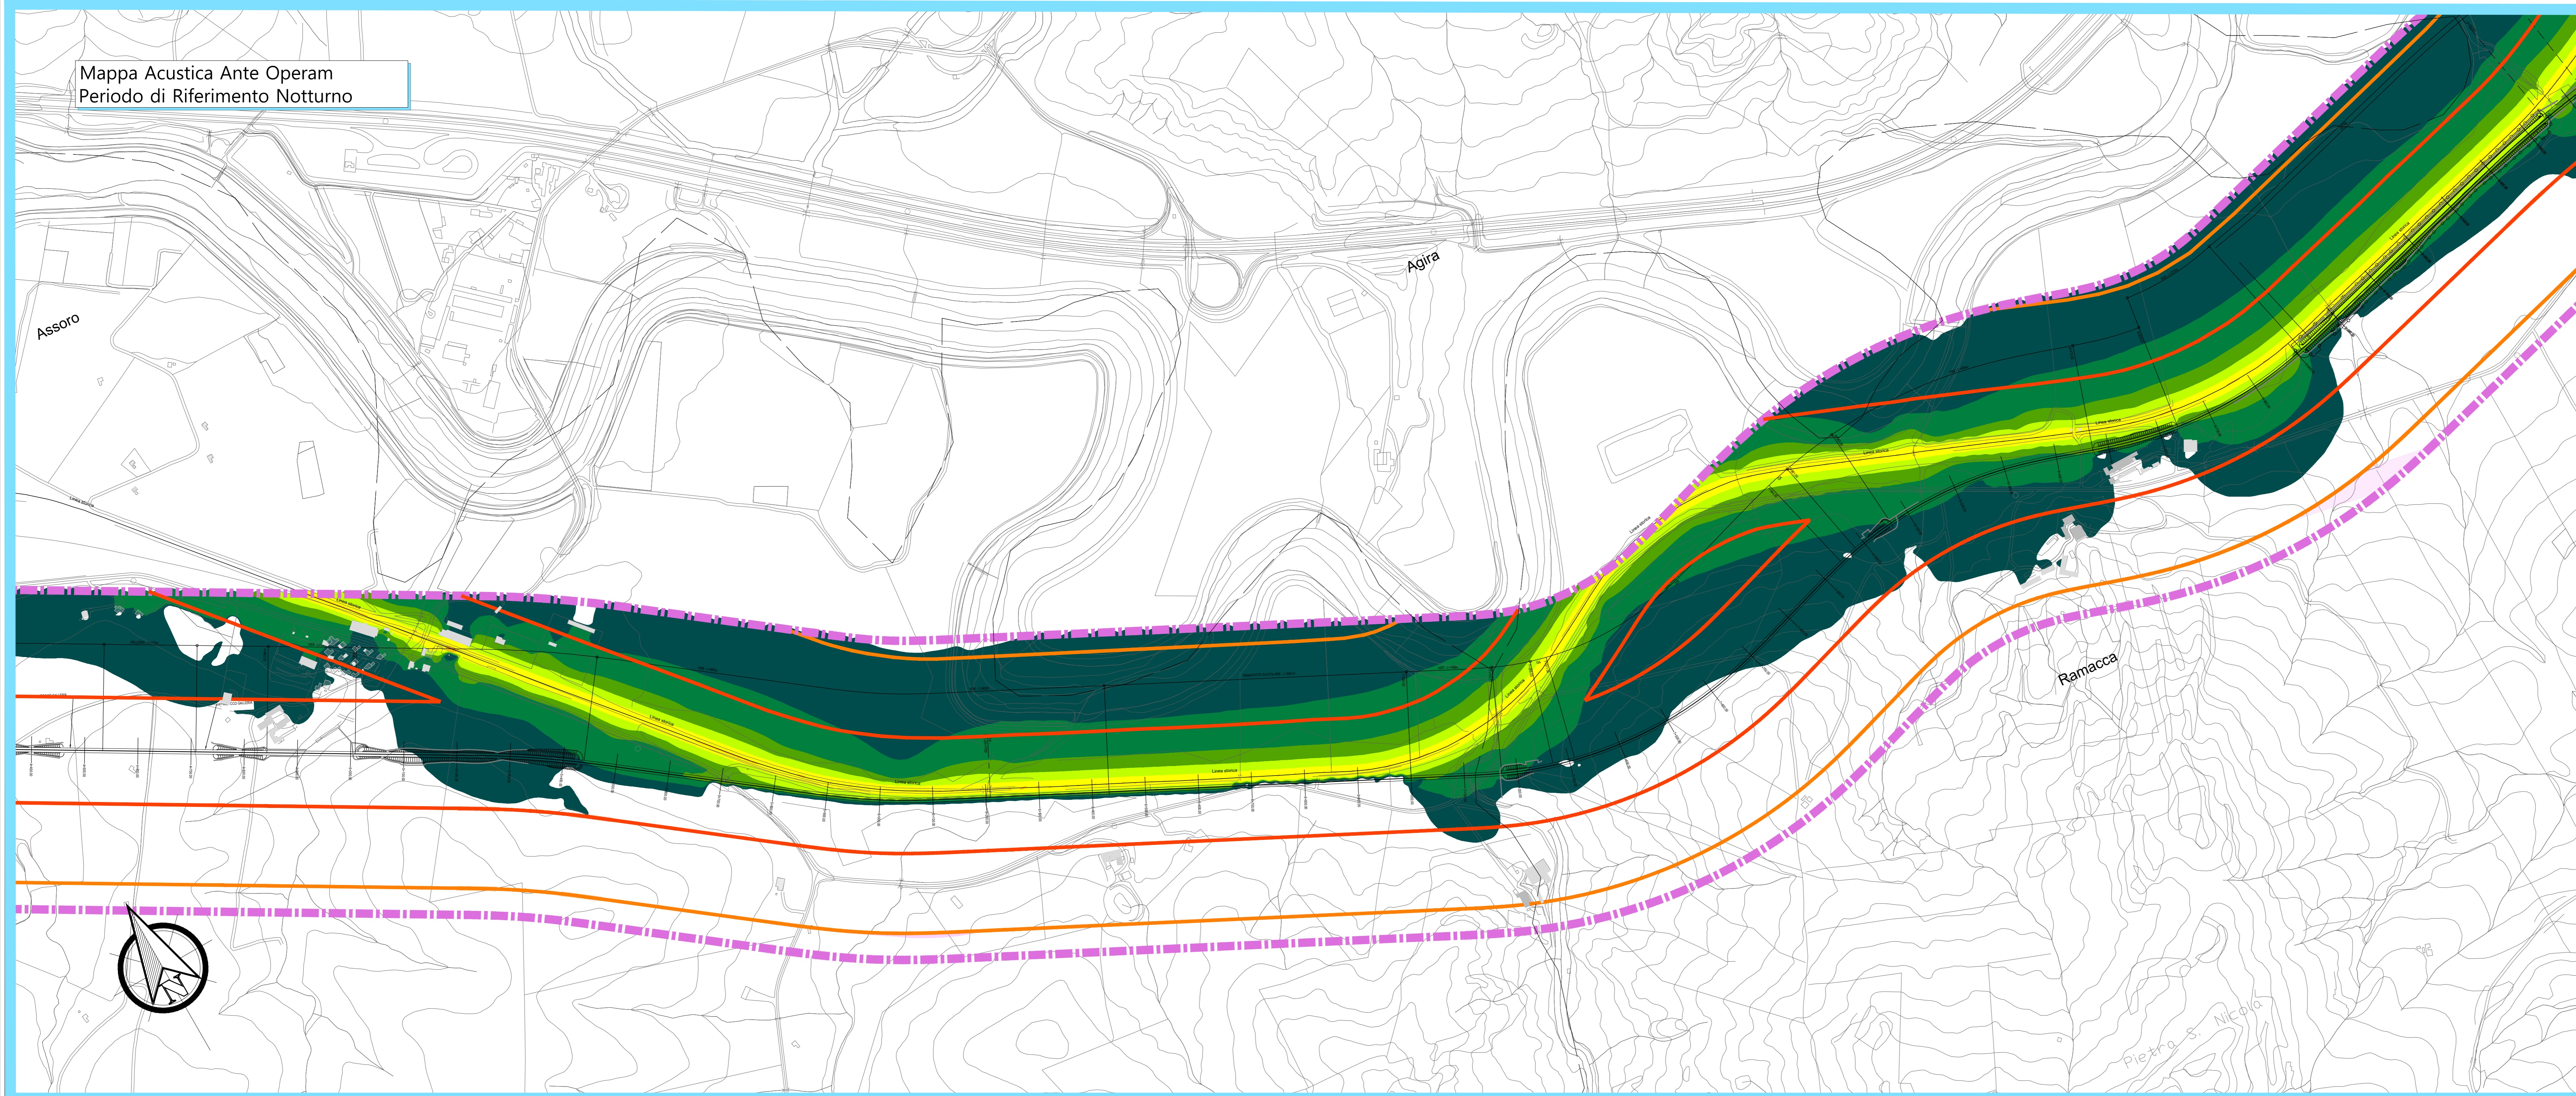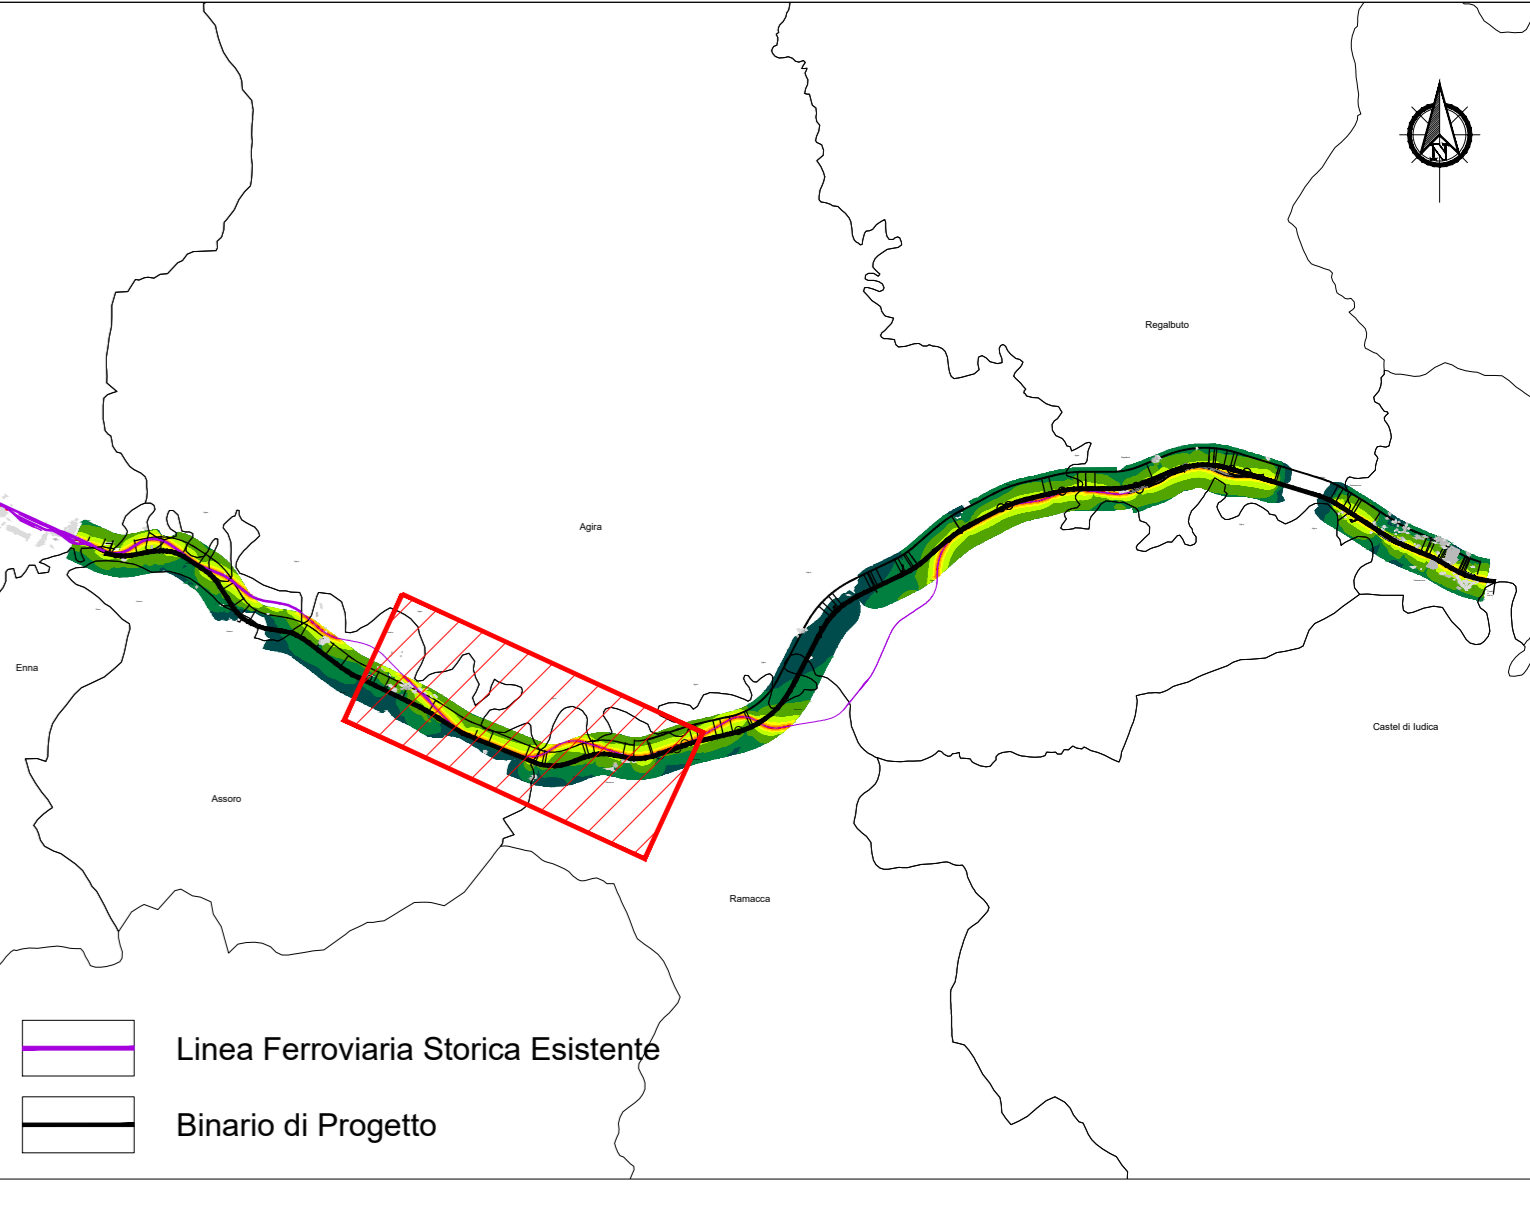

Mappa Acustica Ante Operam  
Periodo di Riferimento Notturno

COMMITTENTE: **RFI** RETE FERROVIARIA ITALIANA GRUPPO FERROVIE DELLO STATO ITALIANO

PROGETTAZIONE: **ITALFERR** GRUPPO FERROVIE DELLO STATO ITALIANO

**DIRETTRICE FERROVIARIA MESSINA - CATANIA - PALERMO**  
**NUOVO COLLEGAMENTO PALERMO - CATANIA**

**U.O. ARCHITETTURA, AMBIENTE E TERRITORIO**  
**S.O. AMBIENTE**

**PROGETTO DEFINITIVO**  
**TRATTA DITTAINO - CATENANUOVA**

**STUDIO ACUSTICO**  
MAPPA ACUSTICA - Ante Operam - H=4,00m da Piano Campagna

SCALA: **1:5.000**

COMMESSA LOTTO FASE ENTE TIPO DOC. OPERADISCIPLINA PROGR. REV.  
RS3E 50 D 22 N5 1M0004 002 A

Rev.	Descrizione	Redatto	Data	Verificato	Data	Approvato	Data	Autorizzato	Data
A	Emissione acustica	[Signature]	Luglio 2021	[Signature]	Luglio 2021	[Signature]	Luglio 2021	[Signature]	Luglio 2021

File: RS3E50022N5M0004002A n. Elab.: