
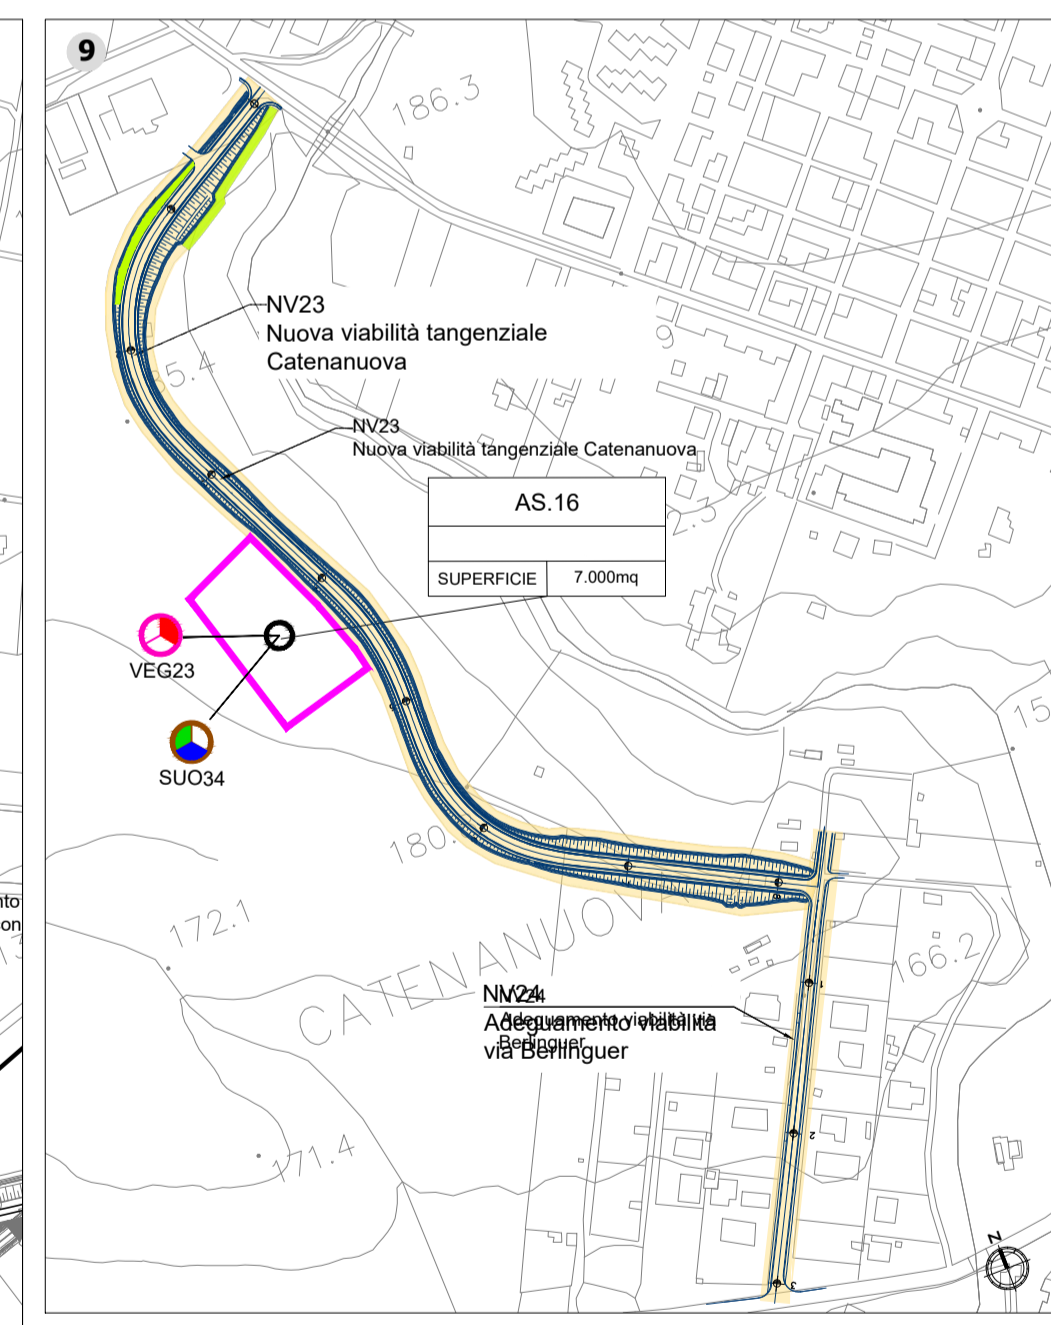


- LEGGENDA**
- Opere di linea
  - Operie variee connesse
  - CB - Cantiere base
  - CO - Cantiere operativo
  - DT - Deposito temporaneo
  - AR - Cantiere di armamento
  - Area di lavoro
  - AT - Area tecnica
  - AS - Area di stoccaggio
  - Ricettori residenziali
  - Ricettori non residenziali
  - Ricettori in demolizione
  - Barriere acustiche della linea ferroviaria
  - Barriere antirumore - avanzamento lavori
  - Opere a verde
  - Monumenti religiosi
  - Barriere antirumore di cantiere fisso

**PUNTI DI MONITORAGGIO**

Simbolo	Descrizione	Simbolo	Descrizione
🟡	ATC - ATMOSFERA CANTIERE	🟢	RUC - RUMORE CANTIERE
🟠	ATV - ATMOSFERA VIABILITA' DI CANTIERE	🟢	RUF - RUMORE TRANSITO FERROVIARIO
🟡	ASU - ACQUE SUPERFICIALI	🟢	RUL - RUMORE FRONTE AVANZAMENTO LAVORI
🟡	ASO - ACQUE SOTTERRANEE	🟡	VEG - VEGETAZIONE
🟡	ASO_G - ACQUE SOTTERRANEE GALLERIE	🟡	FAU - FAUNA
🟡	SUO - SUOLO E SOTTOSUOLO	🟡	PAE - PAESAGGIO

- FASE DI MONITORAGGIO**
- ANTE OPERAM
  - CORSO D'OPERA
  - POST OPERAM

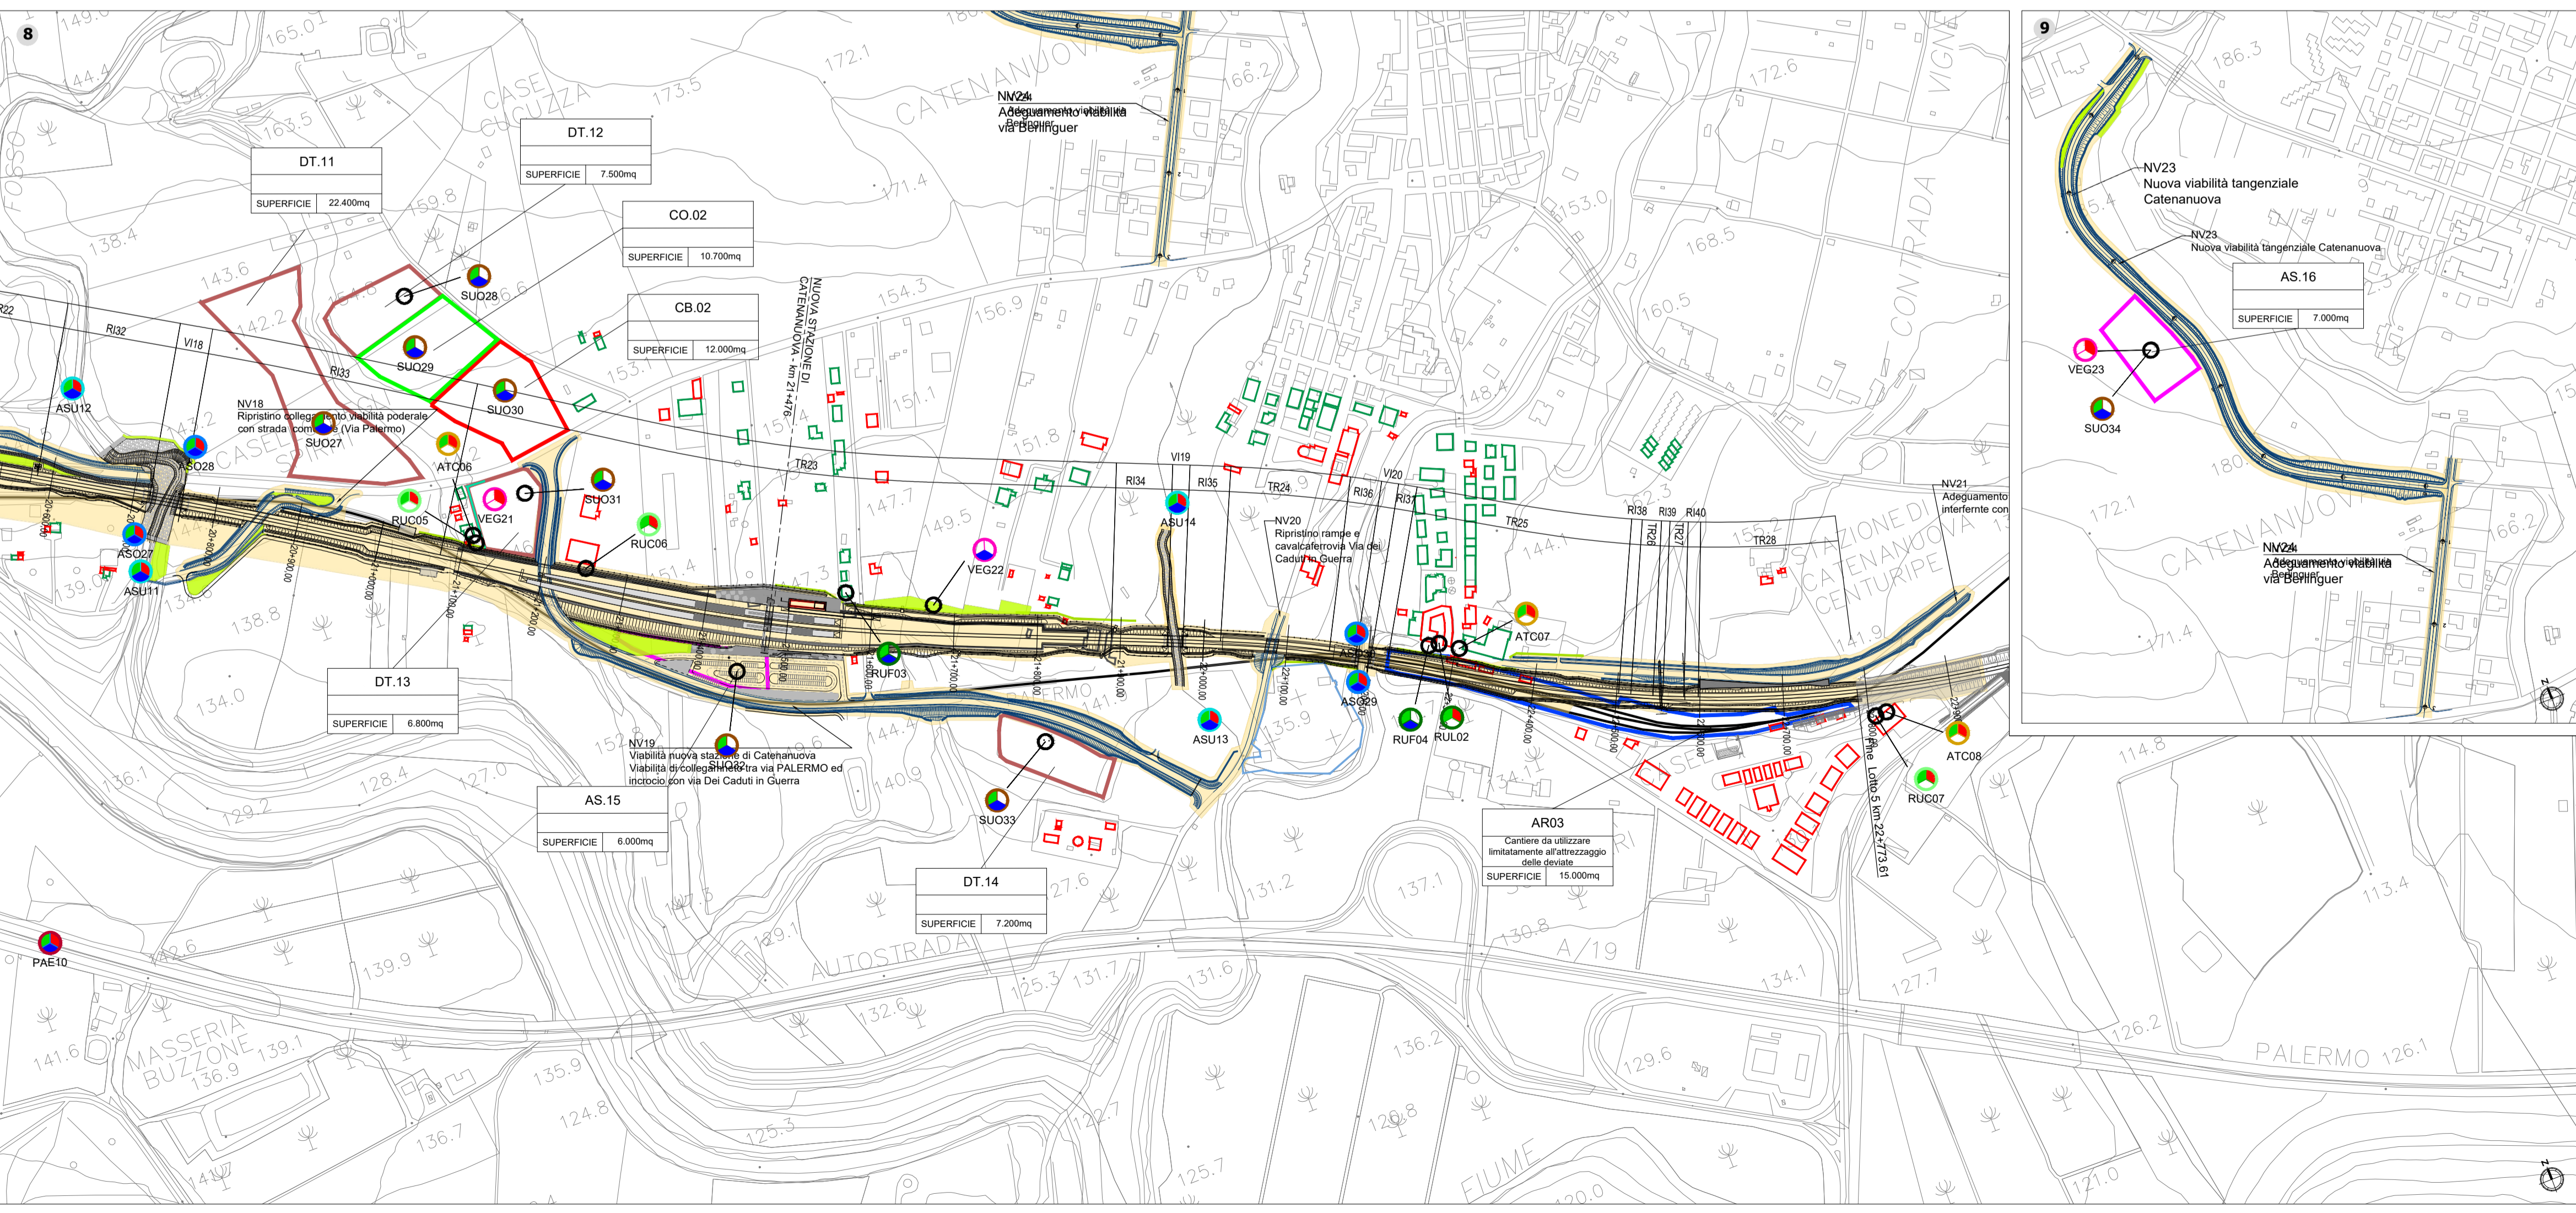

COMMITTENTE: **RFI RETE FERROVIARIA ITALIANA GRUPPO FERROVIE DELLO STATO ITALIANE**

PROGETTAZIONE: **ITALFERR GRUPPO FERROVIE DELLO STATO ITALIANE**

**DIRETTRICE FERROVIARIA MESSINA - CATANIA - PALERMO**

**NUOVO COLLEGAMENTO PALERMO - CATANIA**

**U.O. ARCHITETTURA, AMBIENTE E TERRITORIO**  
**S.O. AMBIENTE**

**PROGETTO DEFINITIVO**

**TRATTA DITTAINO-CATENANUOVA**

**PROGETTO DI MONITORAGGIO AMBIENTALE**  
Planimetria punti di misura Tav. 4/4

SCALA: **1:5.000**

COMMESSA	LOTTO	FASE	ENTE	TIPO DOC.	OPERA/DISCIPLINA	PROGR.	REV.
RS3E	50	D	22	P5	MA0000	004	B

Rev.	Descrizione	Redatto	Data	Verificato	Data	Approvato	Data	Autorizzato Data
A	Emissione esecutiva	F. Massari	Febbraio 2020	D. Polcetti	Febbraio 2020	F. Sparacino	Febbraio 2020	C. Ercolani Luglio 2021
B	Emissione esecutiva	F. Massari	Luglio 2021	F. Polcetti	Luglio 2021	F. Sparacino	Luglio 2021	C. Ercolani Luglio 2021

File: RS3E50D22P5MA000004B n. Elab.: