



DIRETTRICE FERROVIARIA MESSINA - CATANIA - PALERMO

NUOVO COLLEGAMENTO PALERMO - CATANIA

U.O. ARCHITETTURA, STAZIONI E TERRITORIO

TRATTA DITTAINO - CATENANUOVA
STAZIONE DI CATENANUOVA

RISCONTRO ALLA RICHIESTA DI INTEGRAZIONI PUNTO N.2


MINISTERO PER I BENI E LE ATTIVITA' CULTURALI - Richiesta di integrazioni di cui alla nota MIBACT_DG-ABAP_SERV V |14/12/2020 | 0036413-P|

COMMESSA LOTTO FASE ENTE TIPO DOC. OPERA/DISCIPLINA PROGR. REV.

RS3E 00 D 44 MX IF0000 001 A

Rev.	Descrizione	Redatto	Data	Verificato	Data	Approvato	Data	Autorizzato Data
A	Emissione Esecutiva	E.Emmi	Aprile 2021	A. Bantiarca	Aprile 2021	F. Spadaro	Aprile 2021	U.O. ARCHITETTURA STAZIONI E TERRITORIO

ITALFER S.p.A.
Arch. Raffaele Marino
Ordine degli Architetti di Roma
N° 23193

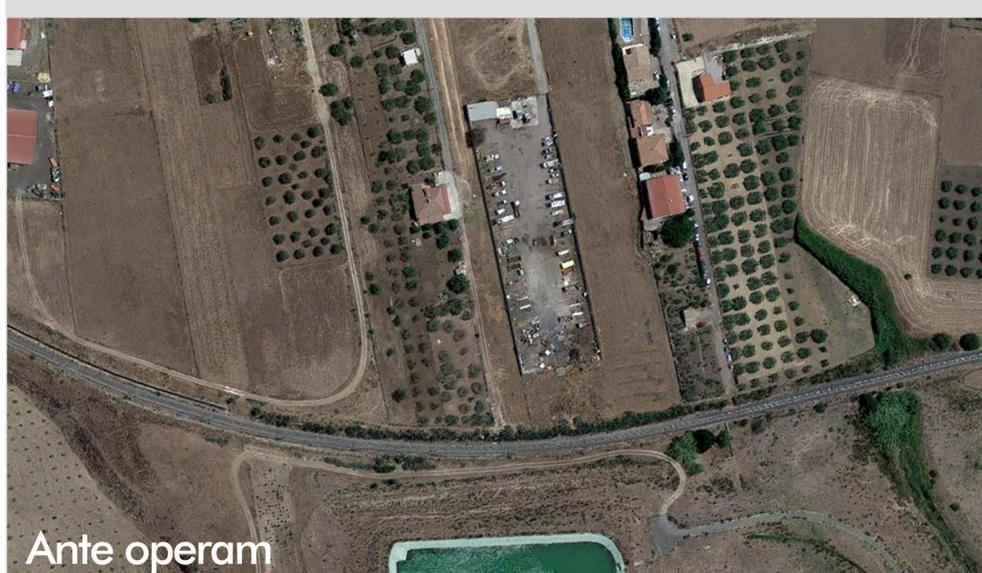

Ante operam



Post operam



PALERMO

CATANIA

Accesso ciclopedonale da via Catenanuova

Area polifunzionale e accesso al sovrappasso di stazione

Locale commerciale
Servizi igienici
Fabbricato tecnologico


MODULO E1

Legenda delle sistemazioni a verde

MODULO A1 STAZIONE

FASCE O MACCHIE ARBOREO-ARBUSTIVE A STRUTTURA COMPLESSA

ARBOREE	NOME LATINO	NOME VOLGARE	SESTO
	<i>Ceratonia siliqua</i>	Carrubo	5x5
	<i>Fraxinus ornus</i>	Orniello	5x5
	<i>Amygdalus communis</i>	Mandorlo	5x5
	<i>Sorbus aucuparia</i>	Sorbo degli uccellatori	5x5
ARBUSTIVE	NOME LATINO	NOME VOLGARE	SESTO
	<i>Rhamnus alaternus</i>	Alaterno	2x2
	<i>Pistacia lentiscus</i>	Lentisco	2x2
	<i>Pistacia terebinthus</i>	Terebinto	2x2
	<i>Cistus creticus</i>	Gisto	2x2
	<i>Phillyrea angustifolia</i>	Fillirea	2x2
	<i>Thymus spp</i>	Timo	2x2
	<i>Rosmarinus officinalis</i>	Rosmarino	2x2

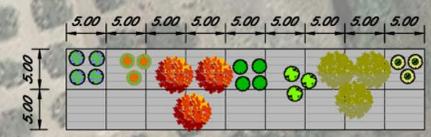

Nuovo sovrappasso di stazione

MODULO D

MODULO A1

Morus Alba Fruitless

FASCE ARBOREA A SESTO REGOLARE (ripulitura tessitura esistente)

ARBOREE	NOME LATINO	NOME VOLGARE	SESTO
	<i>Olea europea</i>	Olivo	8x8
MACCHIE ARBOREA (sistemazioni aree libere)			
ARBOREE	NOME LATINO	NOME VOLGARE	SESTO
	<i>Amygdalus communis L.</i>	Mandorlo	5x5
VIALI ACCESSO E AREA PARCHEGGIO			
ARBOREE	NOME LATINO	NOME VOLGARE	SESTO
	<i>Morus Alba Fruitless</i>	Gelsa senza frutti	5x5
SIEPI			
ARBOREE	NOME LATINO	NOME VOLGARE	SESTO
	<i>Prunus Laurocerasus Caucasica</i>	Lauoceraso	1x1

Amygdalus communis L.

Area intermodale di accesso alla stazione, fermata bus, parcheggio auto (152 posti + 4 disabili) e sosta breve

MODULO D LUNGOLINEA

PRATO CESPUGLIATO - Da copertura 40%

ARBUSTIVE	NOME LATINO	NOME VOLGARE	SESTO
	<i>Pistacia lentiscus</i>	Lentisco	2x2
	<i>Tamarix gallica</i>	Tamarice	2x2

MODULO E1

FASCIA ARBOREA ARBUSTIVA - profondità 6m

ARBOREE	NOME LATINO	NOME VOLGARE	SESTO
	<i>Ceratonia siliqua</i>	Carrubo	5x5
	<i>Pistacia terebinthus</i>	Terebinto	5x5

Per le sistemazioni a verde lungolinea si rimanda all'elaborato RSE50022P6M00000108



Kplan Nuova Stazione di Catenanuova




01. Post operam



01. Ante operam



03. Ante operam

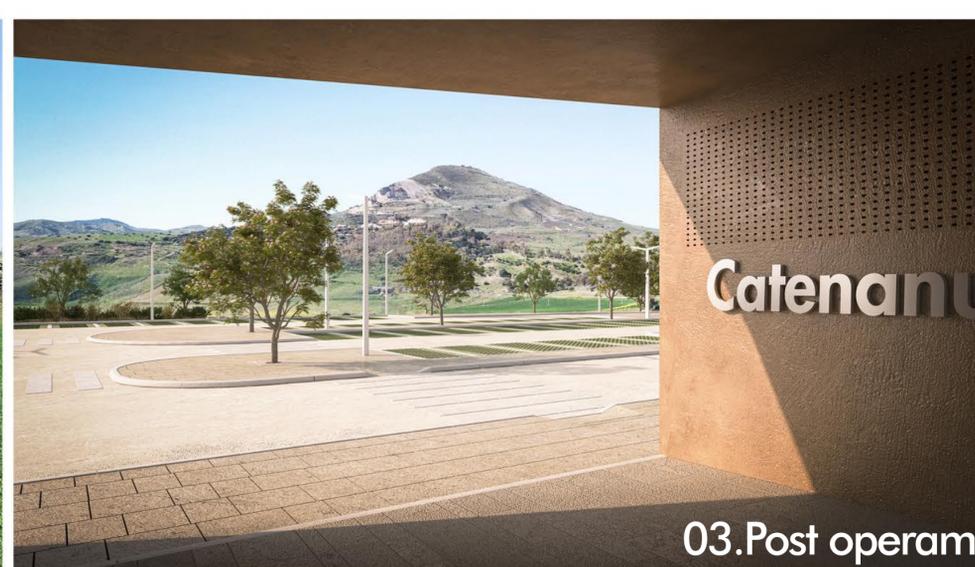

03. Post operam



Kapan Nuova Stazione di Catenanuova



02. Post operam



02. Ante operam