








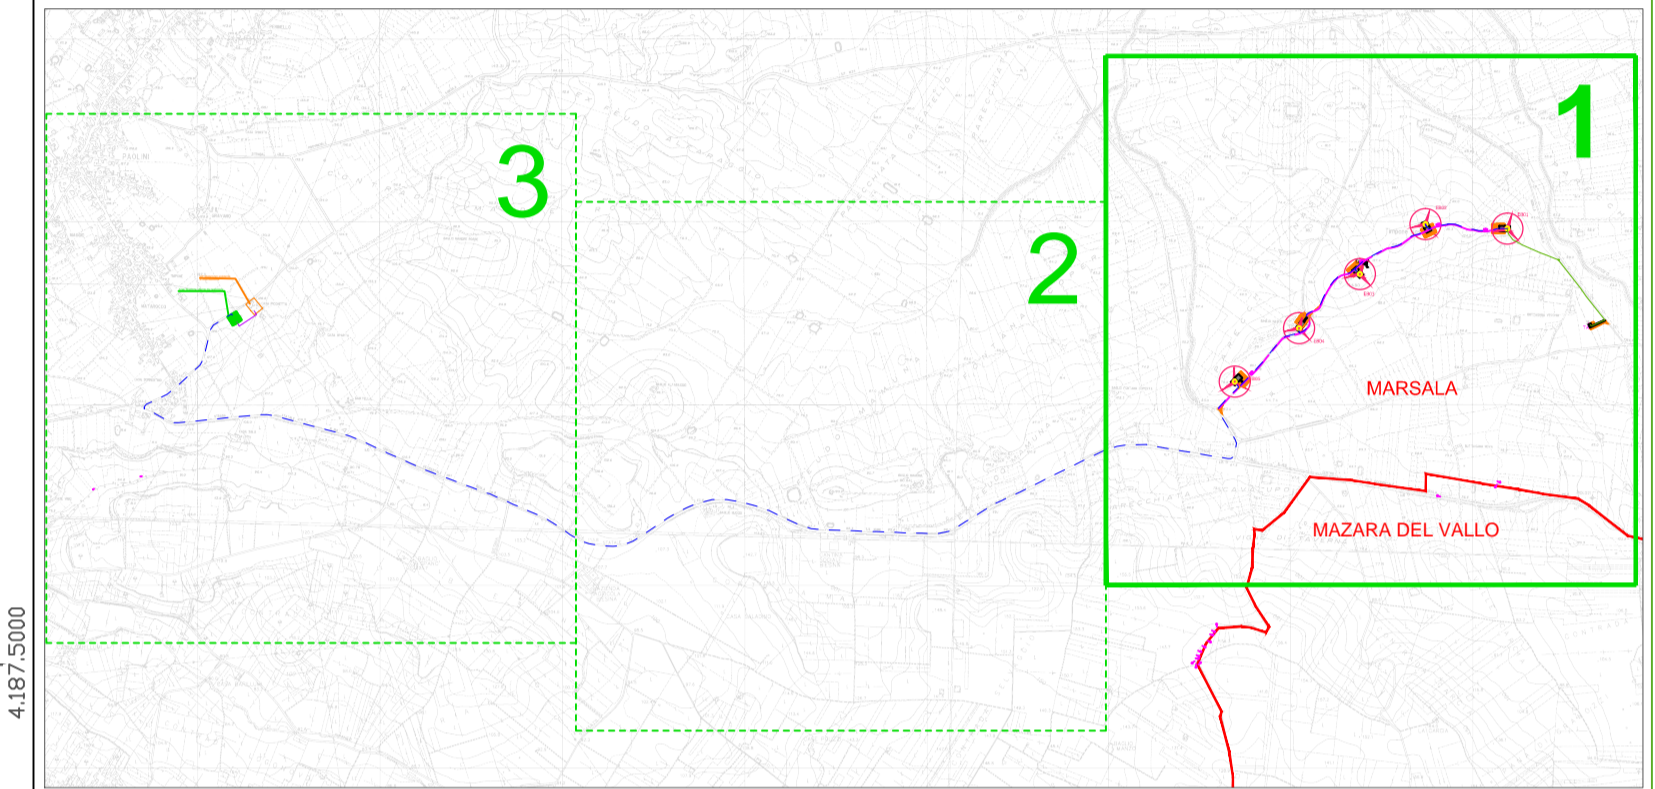
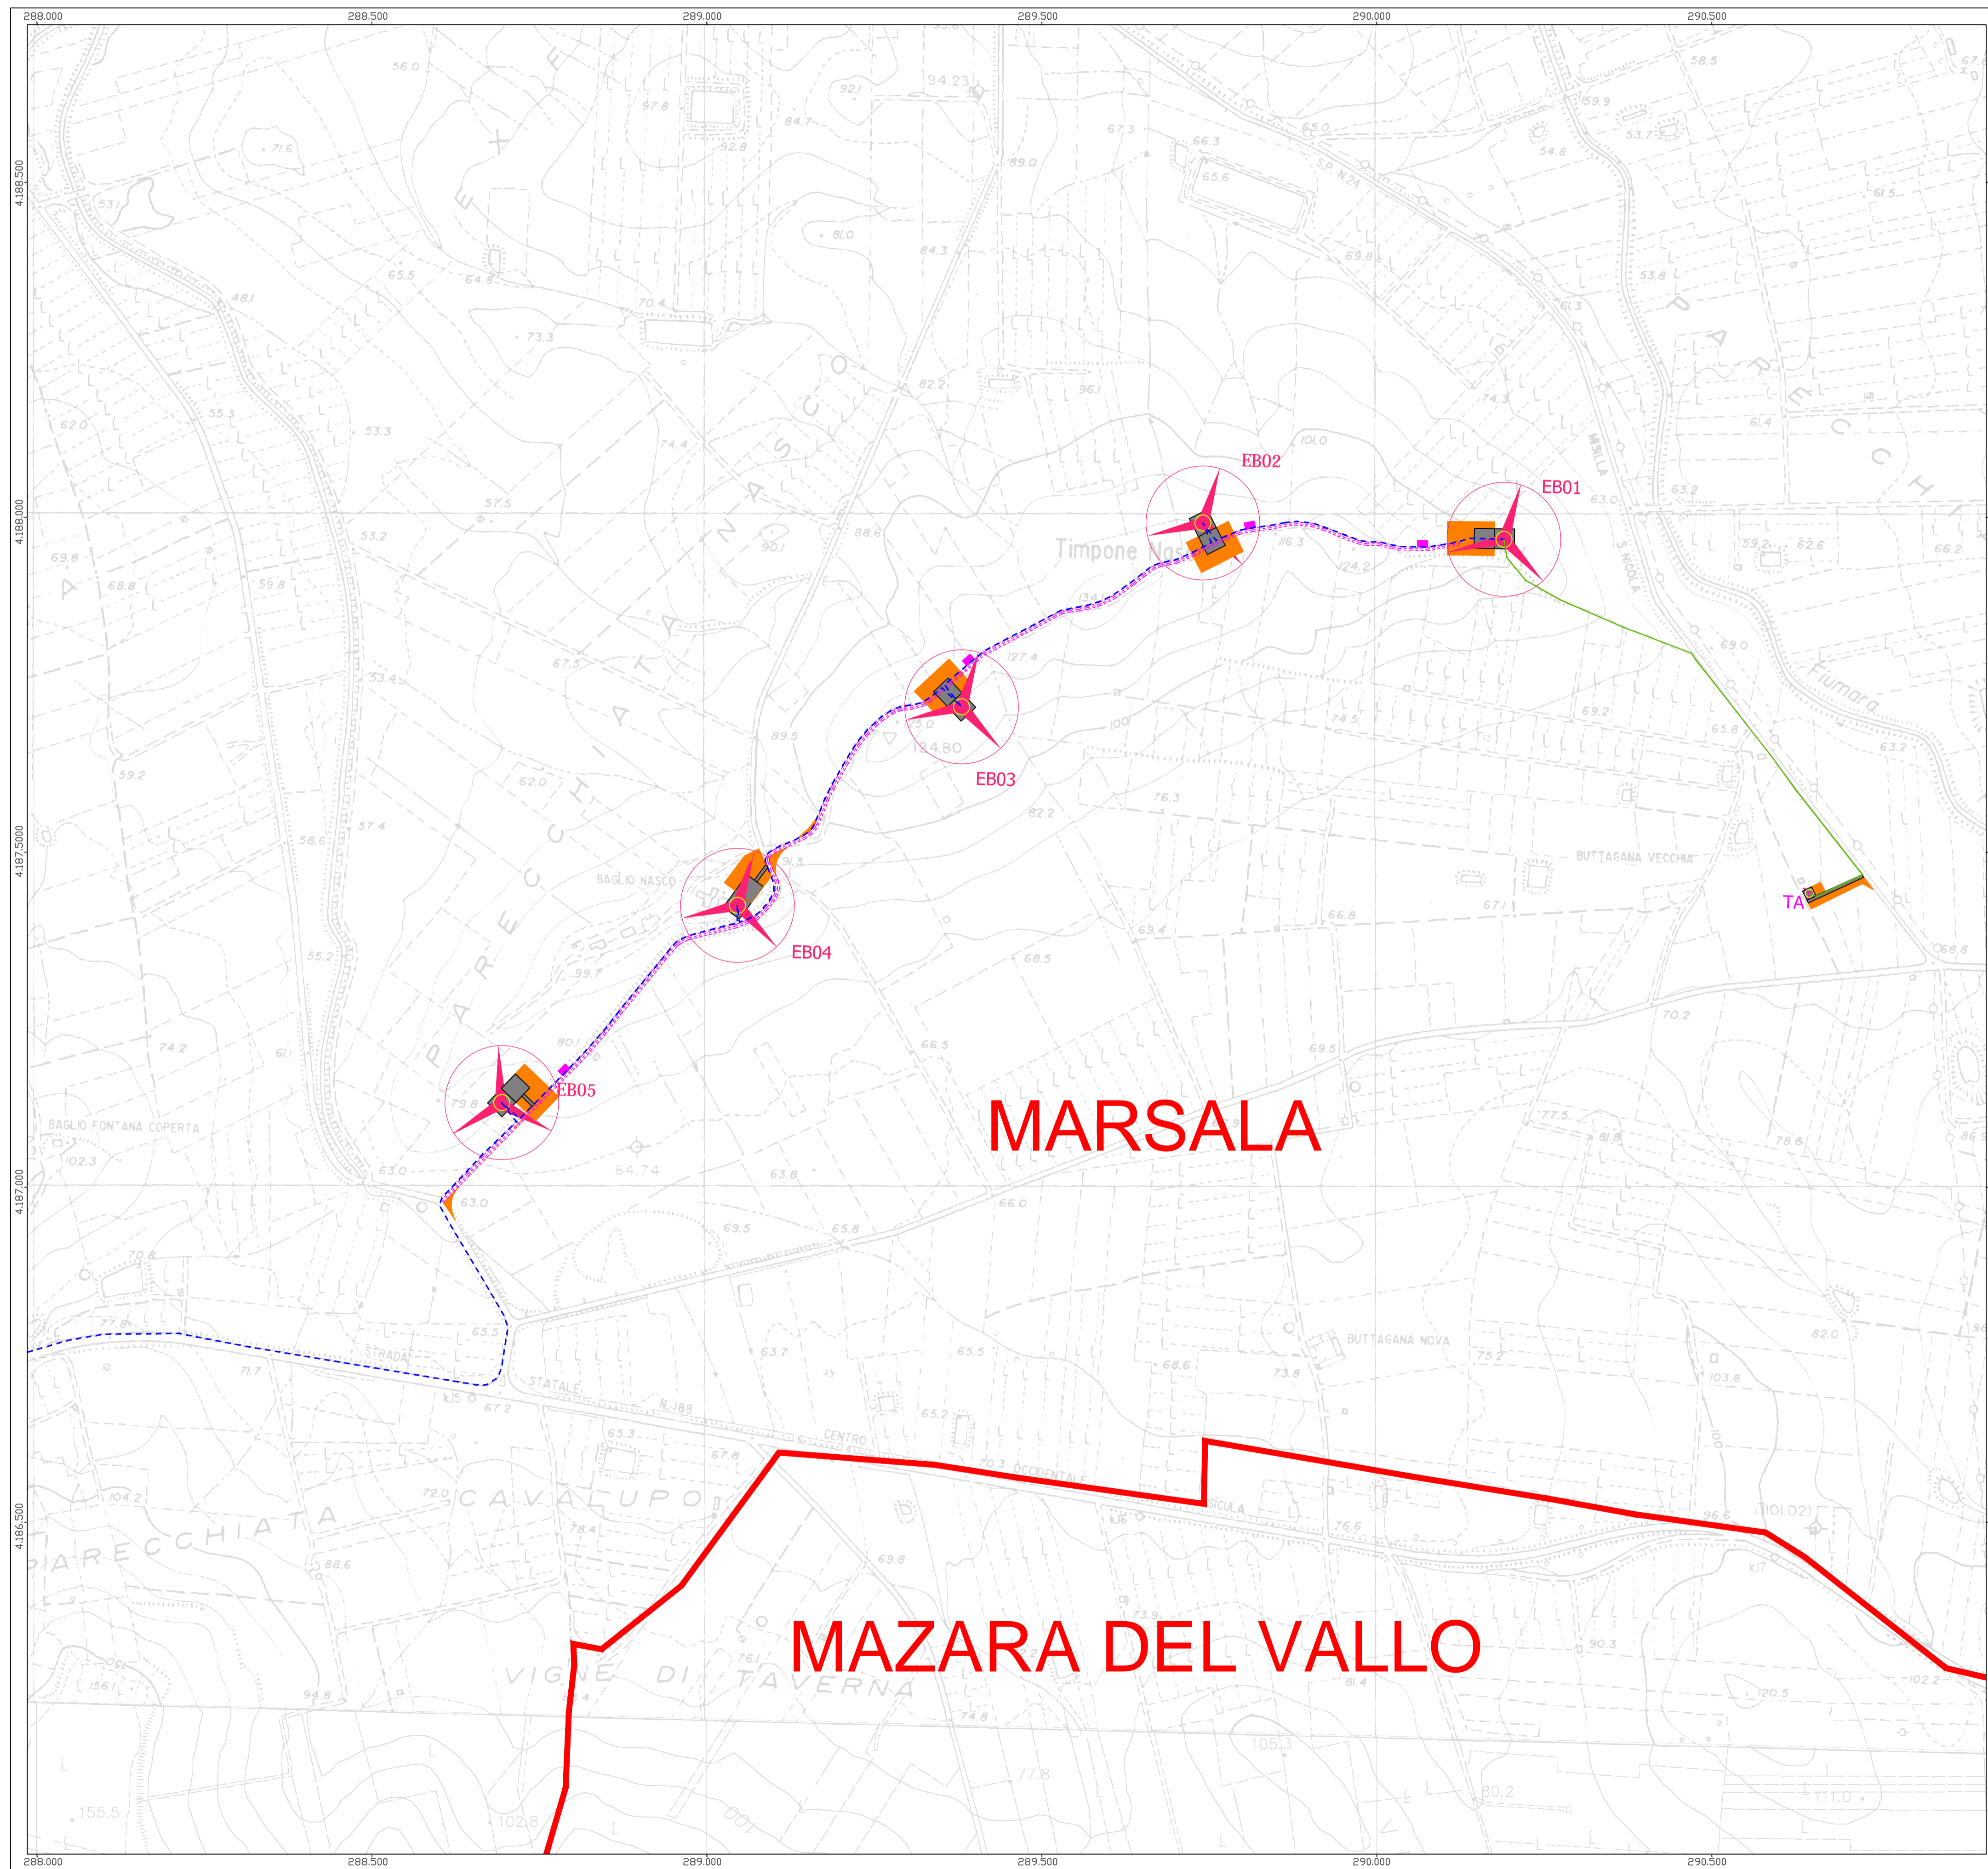


LEGENDA

-  Aerogeneratore da installare EB**
-  Confine comunale
-  Torre anemometrica da installare
-  Piazzola di montaggio provvisoria
-  Piazzola definitiva
-  Fondazione aerogeneratore
-  Cavidotto MT
-  Cavidotto BT
-  Viabilita' esistente da adeguare



Regione: Sicilia
 Provincia: Trapani
 Comune: Marsala
 Localita': Baglio Nasco


Integrale ricostruzione - Impianto eolico esistente di Baglio Nasco
Progetto Definitivo

Titolo: **Planimetria inquadramento su base CTR (con cavidotti) Stralcio 1 di 3**

CODICE ELABORATO GRAFICO

I/EOL/E-BN03/ PDF/ CTR/026 - a

Visti / Timbri:

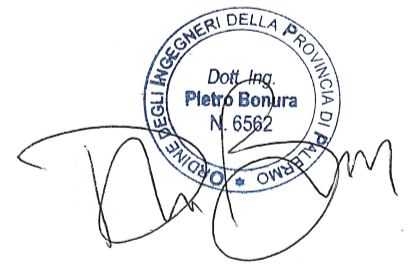

Note:

REVISIONI					
Data	Rev.	Descrizione revisioni	Elaborato:	Controllato:	Approvato:
02/08/2021	a	Emissione	V. Listi	F. Gagliano	P. Bonura




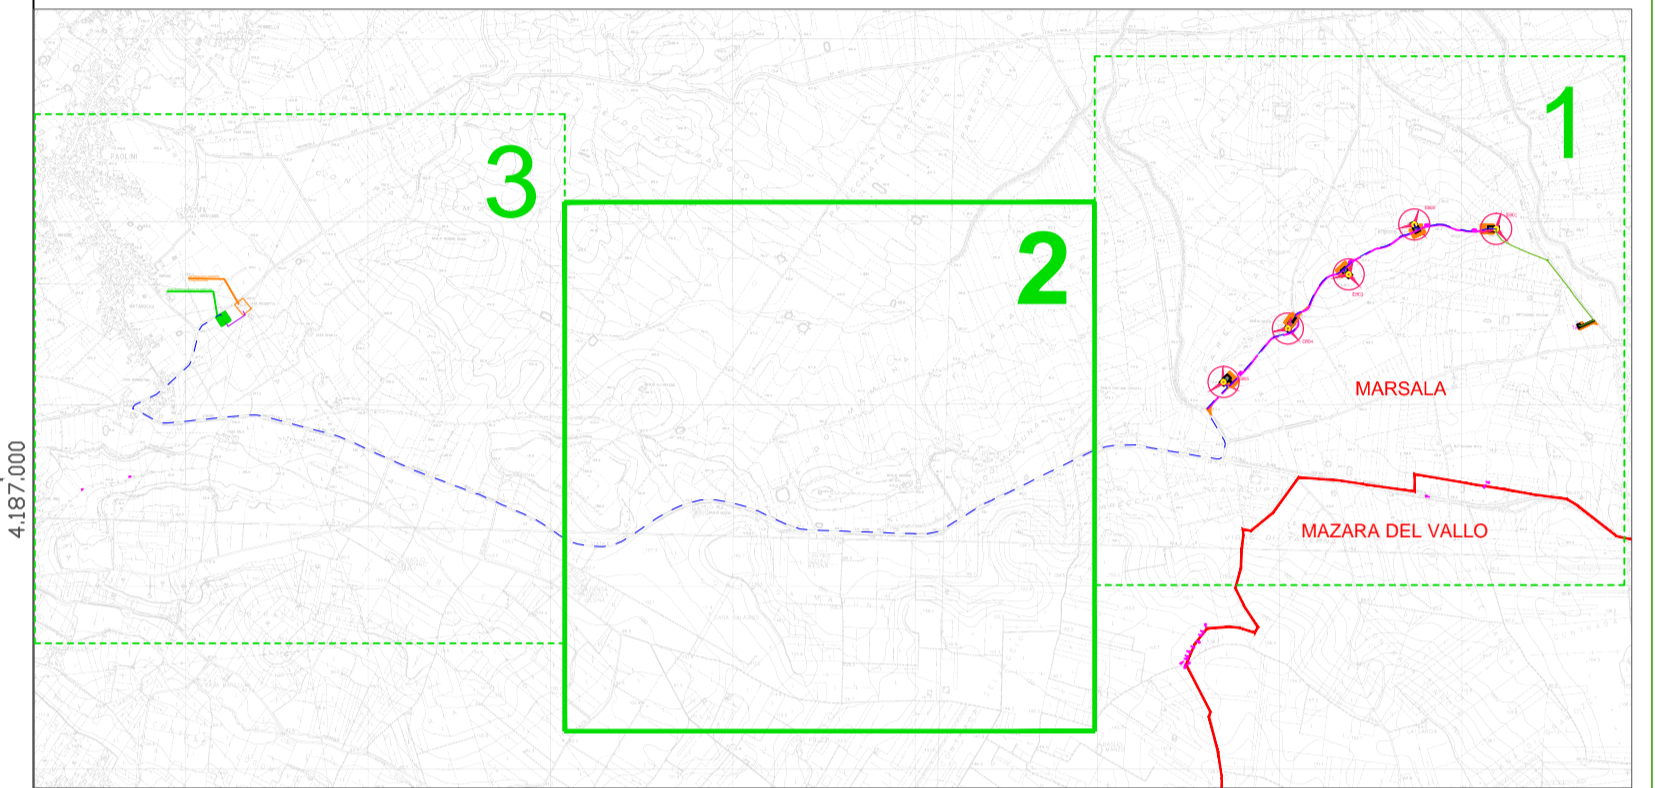
ASJA AMBIENTE ITALIA S.p.A.
 I - 10098 - Rivoili (To) Via Ivrea, 70
 T +39 011 95 79 211
 F +39 011 95 79 245
 www.asja.energy





LEGENDA

 Cavidotto MT



Regione: Sicilia
 Provincia: Trapani
 Comune: Marsala
 Localita': Baglio Nasco

Integrale ricostruzione - Impianto eolico esistente di Baglio Nasco
Progetto Definitivo

Foglio: **Planimetria inquadramento su base CTR (con cavidotti) Stralcio 2 di 3**

CODICE ELABORATO GRAFICO

I/EOL/E-BN03/ PDF/ CTR/026 - a

Visti / Timbri:



Note:


REVISIONI

Data	Rev.	Descrizione revisioni	Elaborato:	Controllato:	Approvato:
02/08/2021	a	Emissione	V. Listi	F. Gagliano	P. Bonura





ASIA AMBIENTE ITALIA S.p.A.
 I - 10098 - Rivoli (To) Via Ivrea, 70
 T +39 011 95 79 211
 F +39 011 95 79 245
 www.asja.energy

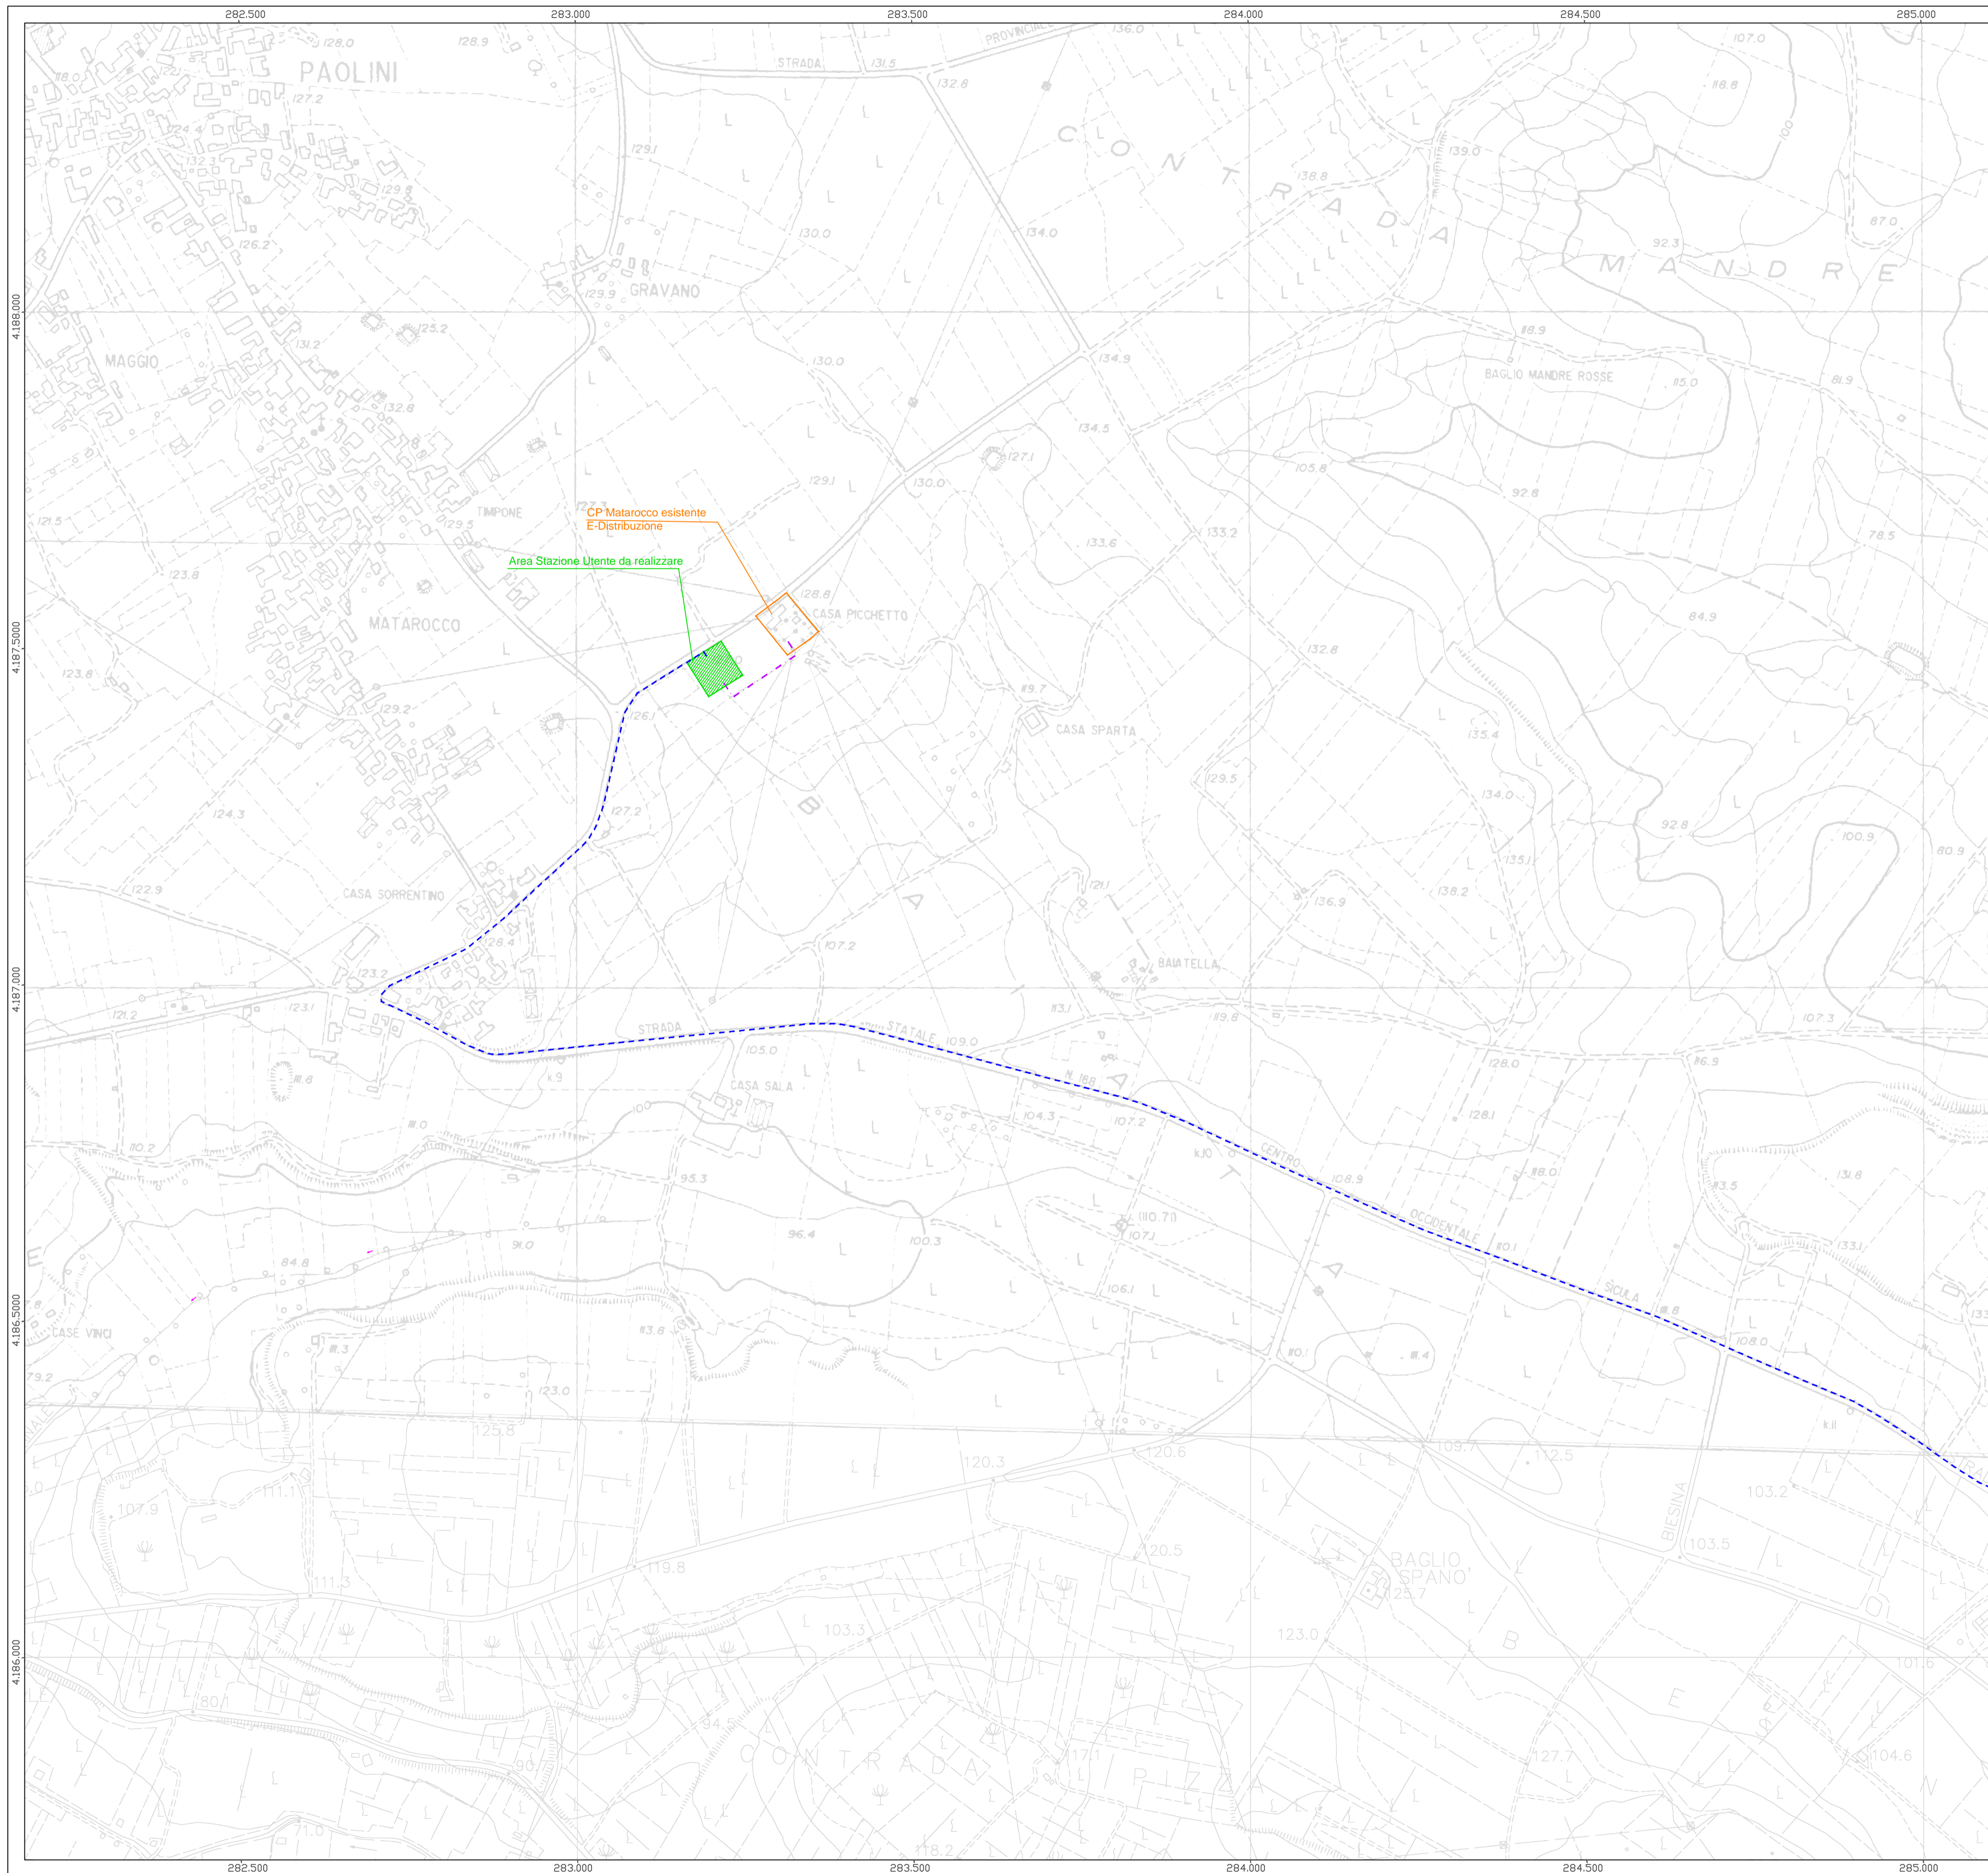



LEGENDA

-  Cavidotto MT
-  Cavidotto AT



Regione: Sicilia
 Provincia: Trapani
 Comune: Marsala
 Località: Baglio Nasco

Integrale ricostruzione - Impianto eolico esistente di Baglio Nasco
 Progetto Definitivo

Foglio: Planimetria inquadramento su base CTR (con cavidotti) Stralcio 3 di 3

CODICE ELABORATO GRAFICO

I/EOL/E-BN03/ PDF/ CTR/026 - a

Visti / Timbri:



Note:

REVISIONI

Data	Rev.	Descrizione revisioni	Elaborato:	Controllato:	Approvato:
02/08/2021	a	Emissione	V. Listi	F. Gagliano	P. Bonura

asja

ASIA AMBIENTE ITALIA S.p.A.
 I - 10098 - Rivoli (To) Via Ivrea, 70
 T +39 011 95 79 211
 F +39 011 95 79 245
 www.asja.energy

