



INQUADRAMENTO SU ORTOFOTO  
SCALA 1:2.000

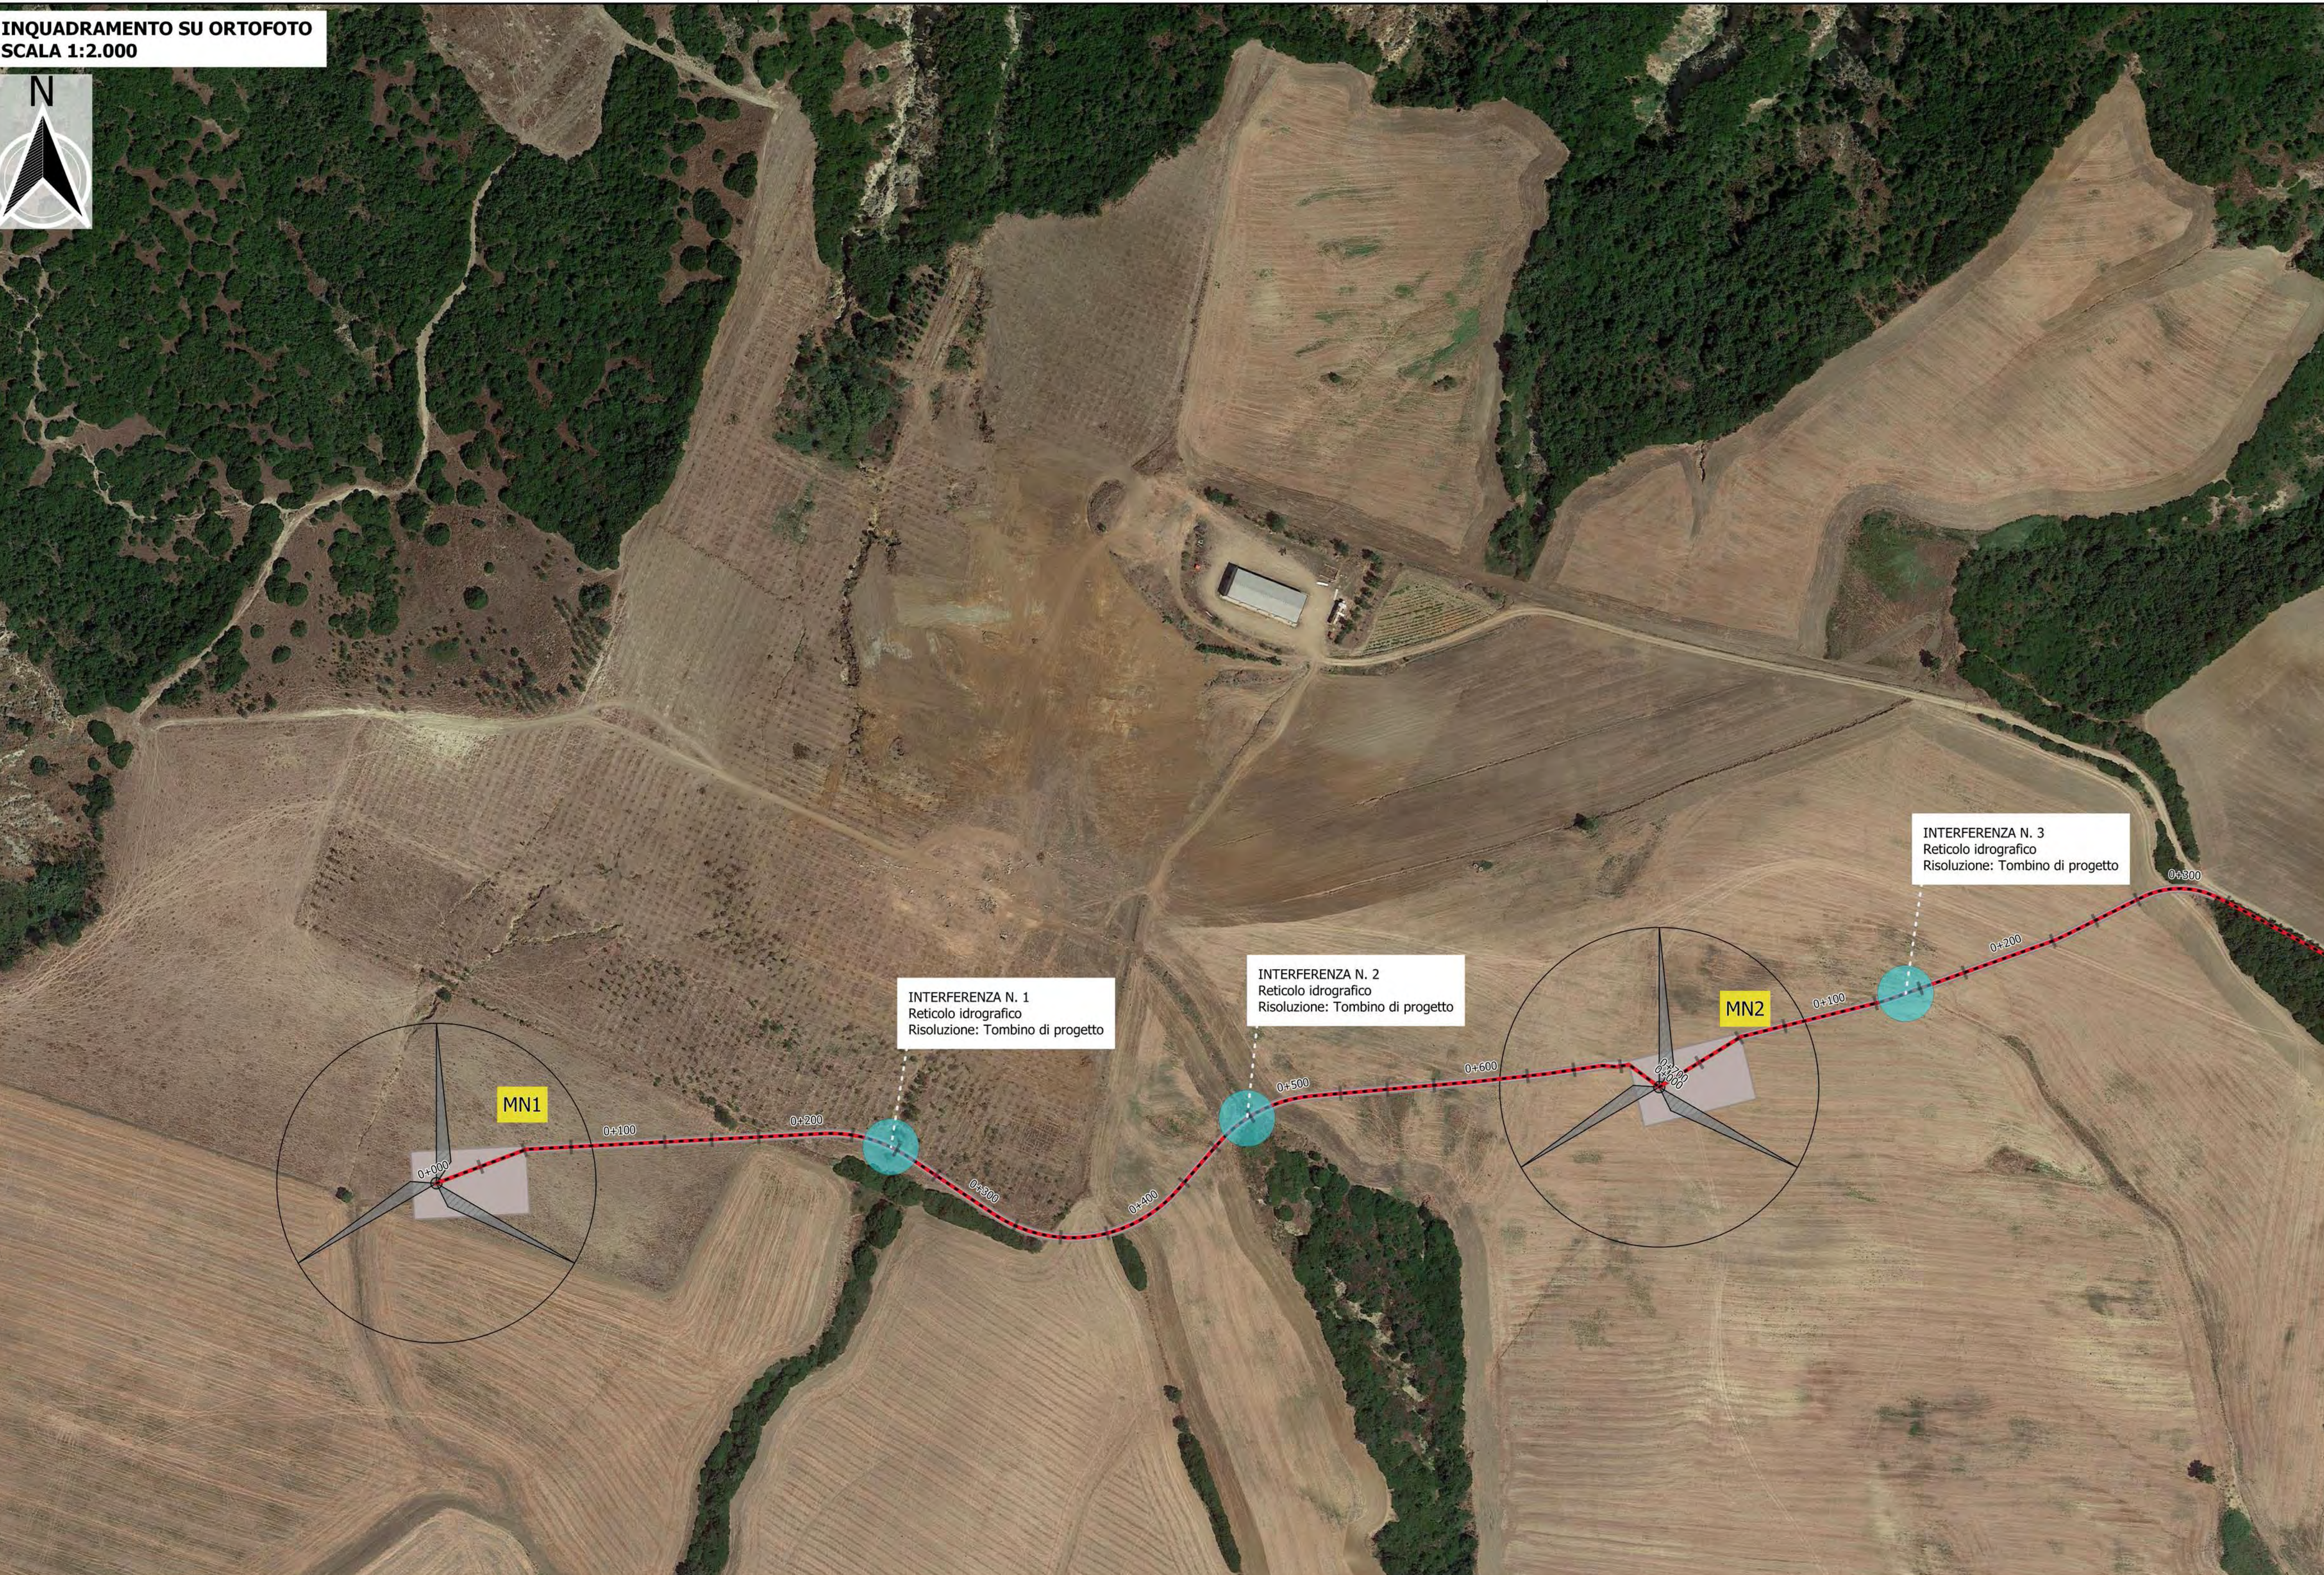

DETTAGLIO INTERFERENZA N. 1  
Scala 1 : 500




DETTAGLIO INTERFERENZA N. 2  
Scala 1 : 500

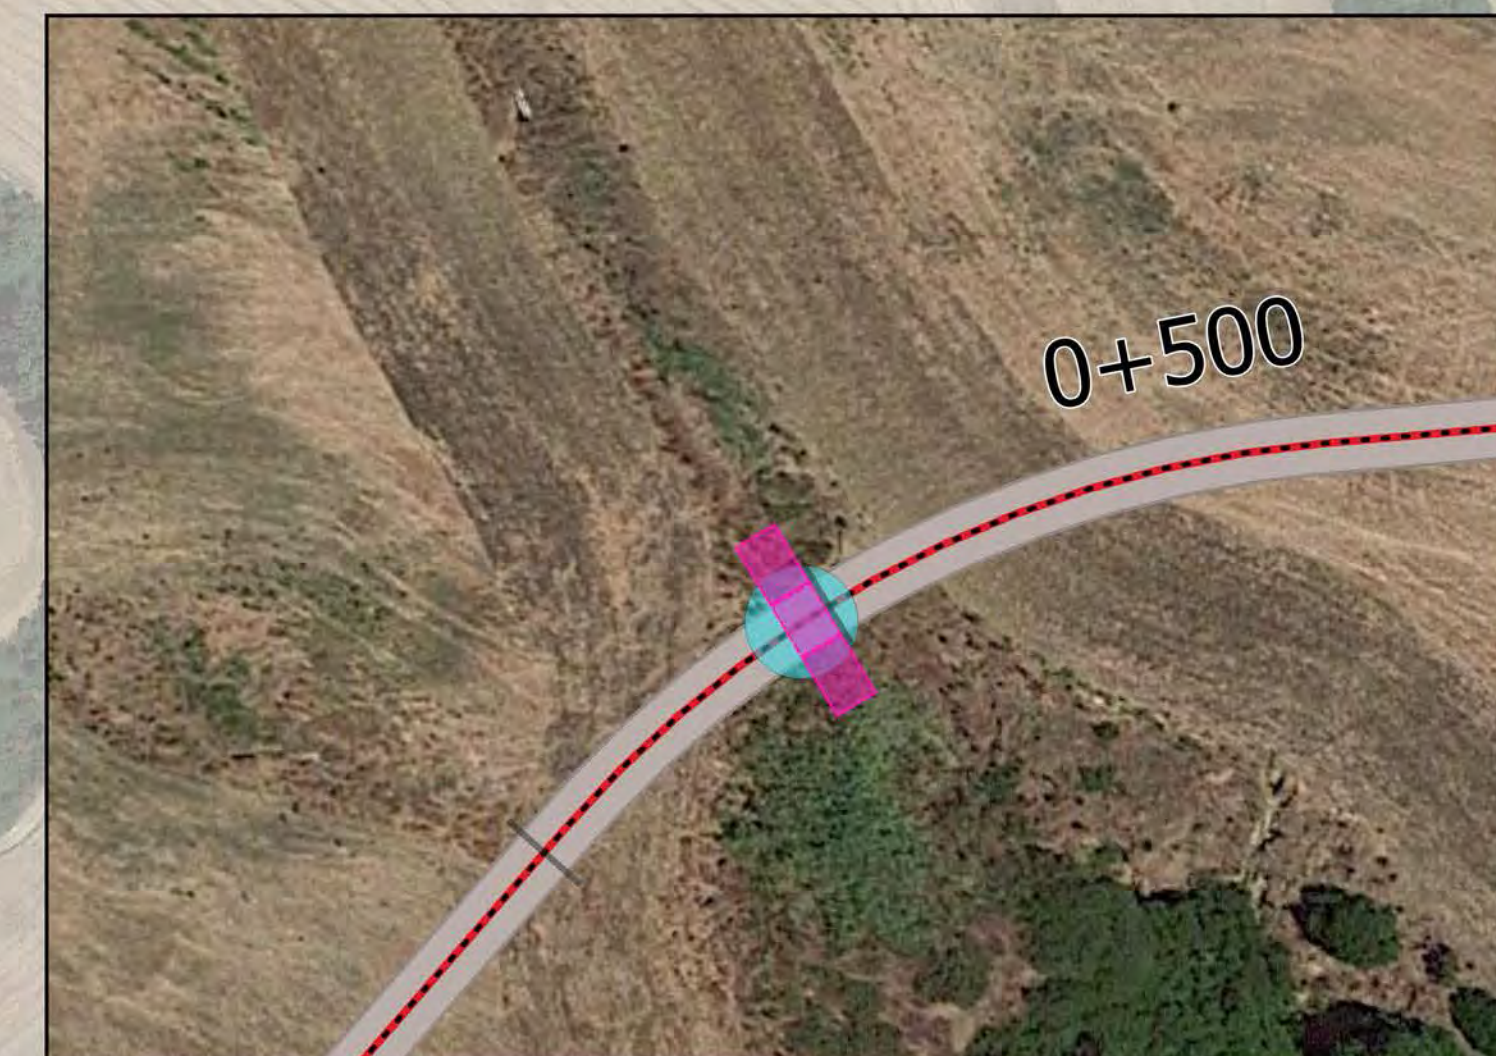

DETTAGLIO INTERFERENZA N. 3  
Scala 1 : 500



KEYPLAN SU IGM  
SCALA 1:50.000

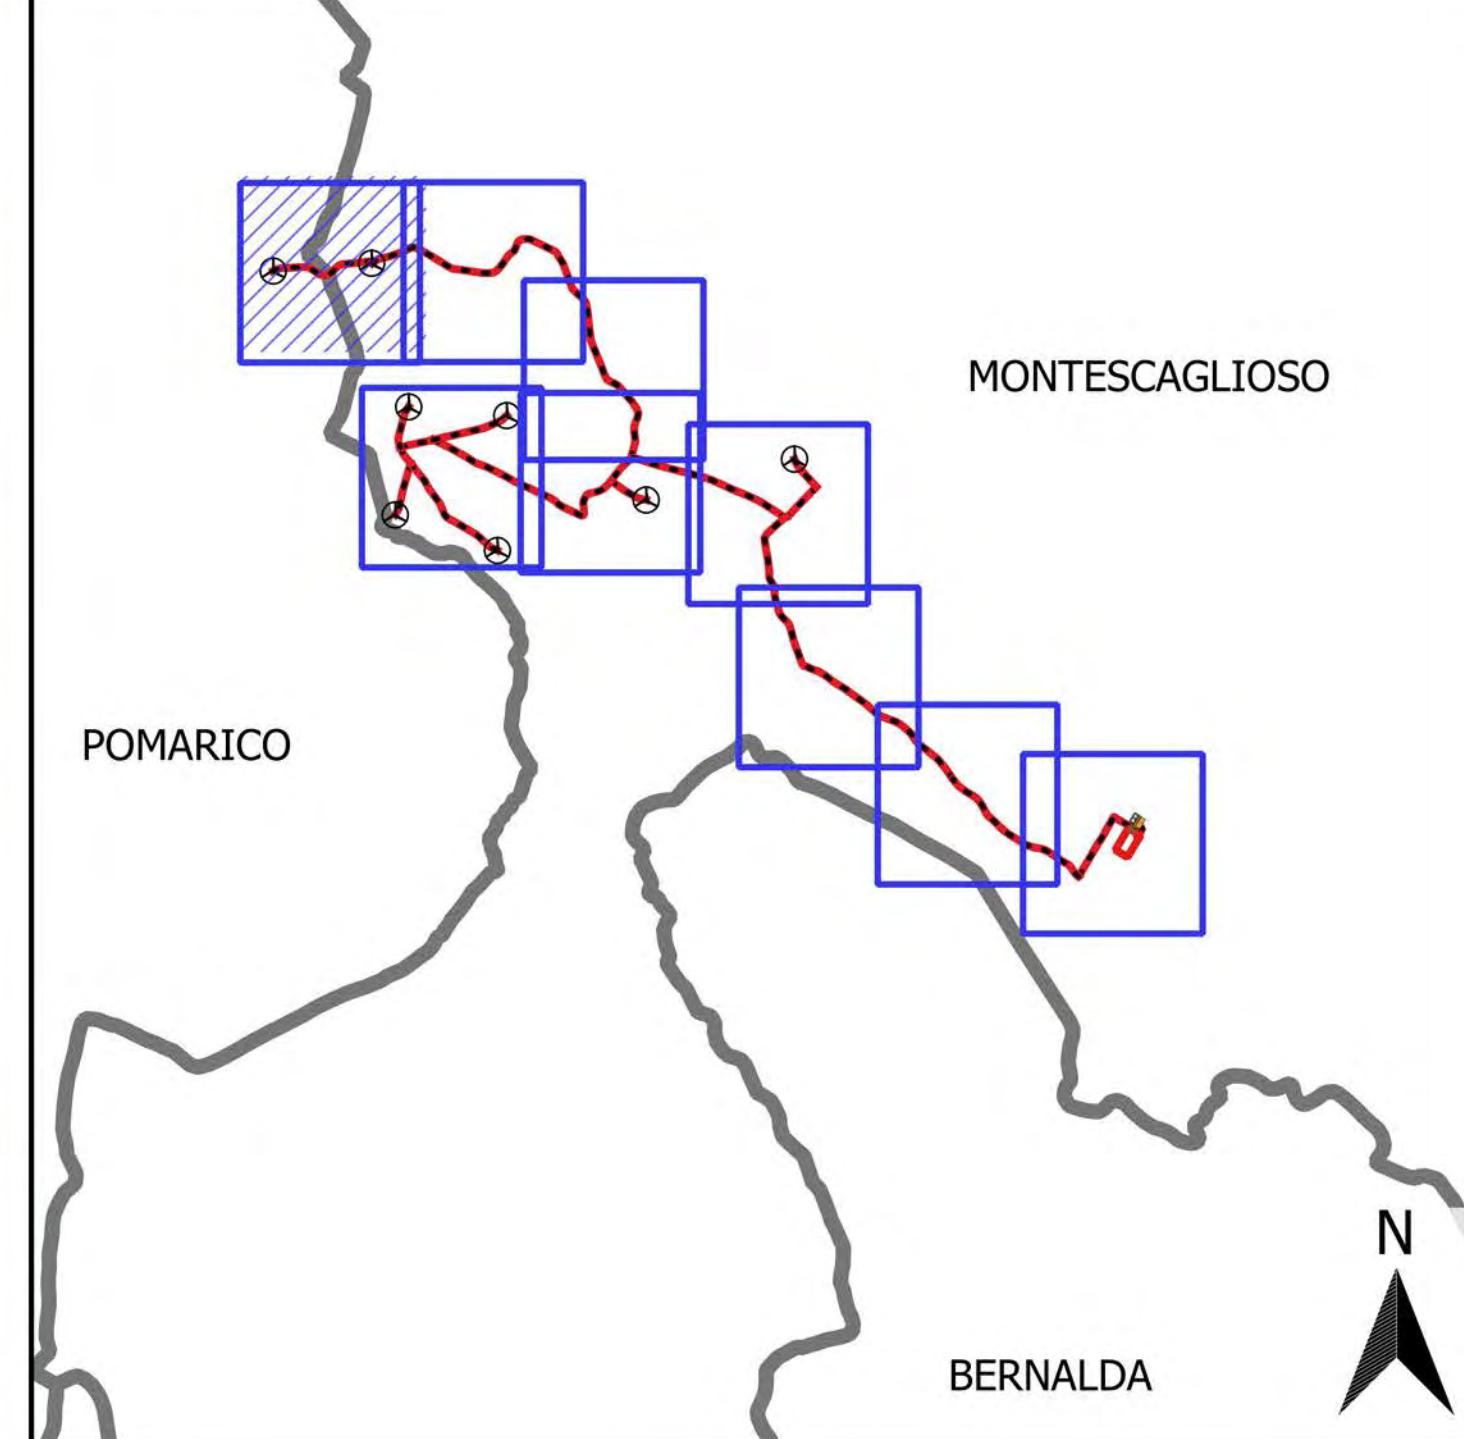

**LEGENDA**

- Aerogeneratori di progetto
- Opere civili
- Cavidotto interrato 30 kV
- Schematizzazione tombini di progetto ARMCO diam. 2000
- Interferenze cavidotto
- Reticolo idrografico

REGIONE BASILICATA  
PROVINCIA DI MATERA  
COMUNI DI MONTECAGLIOSO E POMARICO

AUTORIZZAZIONE UNICA EX D.LGS. N.  
387/2003

Progetto definitivo  
Parco eolico "Piana dell'imperatore" e opere connesse

Titolo elaborato: **A.16.a.20.1 - Planimetria con individuazione di tutte le interferenze**

Scala: varie

Commissa: F0355 | Fase: A | Elaborato: T20 | Rev: B

Riproduzione o consegna a terzi solo dietro specifica autorizzazione

DATA	DESCRIZIONE	REDATTO	VERIFICATO	APPROVATO
Giugno 2021	emissione per revisione punto di consegna	MSP	GDS	GMA
Ottobre 2020	Prima emissione	MSP	GDS	GMA

**FRI-EL**

FRI-EL S.p.A.  
Piazza della Rotonda 2  
00186 Roma (RM)  
fri-elspa@legalmail.it  
P. Iva 01652230218  
Cod. Fisc. 07321020153


**F4 ingegneria srl**

Via Di Giura - Centro Direzionale, 85100 Potenza  
Tel: +39 0971 1 944 797 - Fax: +39 0971 5 54 52  
www.f4ingegneria.it - f4ingegneria@pec.it


Il Diretto Tecnico  
(Ing. GIULIO MANZI)  
N.° 1975

Società certificata secondo la norma UNI-EN ISO 9001:2015 per l'erogazione di servizi di ingegneria nei settori: civile, idraulica, acustica, energia, ambiente (settore IAF: 34).

INQUADRAMENTO SU ORTOFOTO  
SCALA 1:2.000

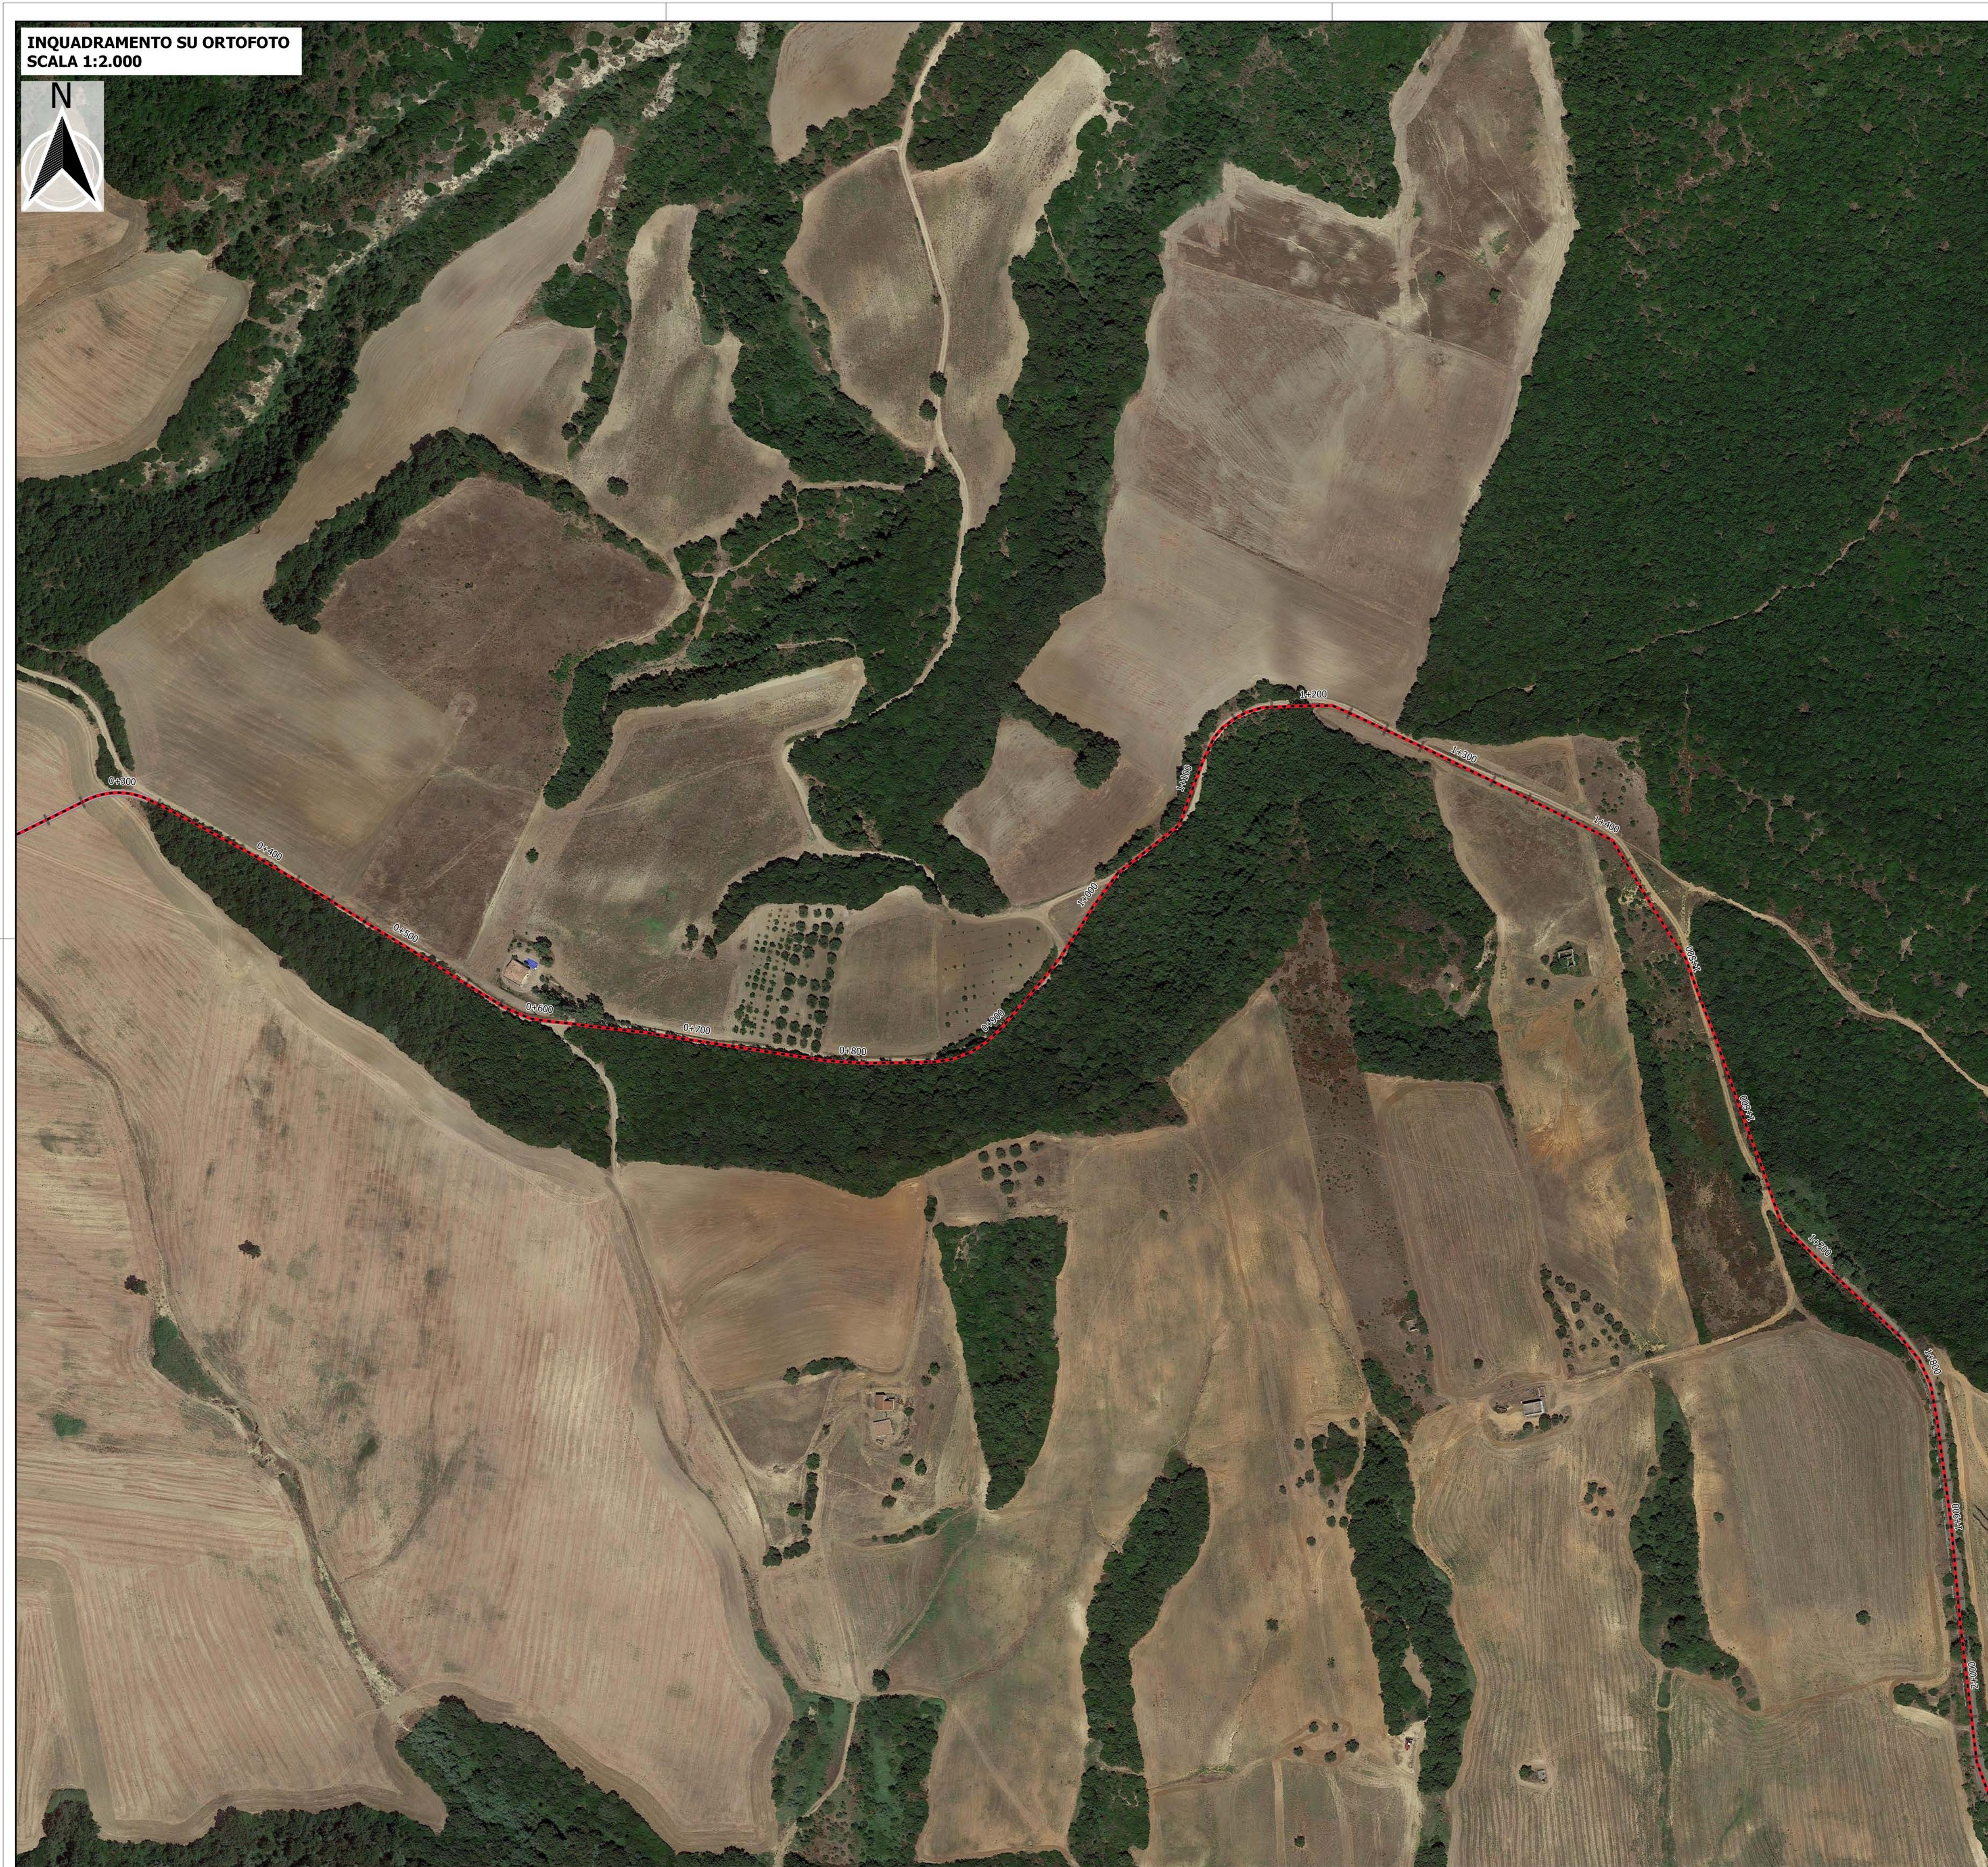

KEYPLAN SU IGM  
SCALA 1:50.000

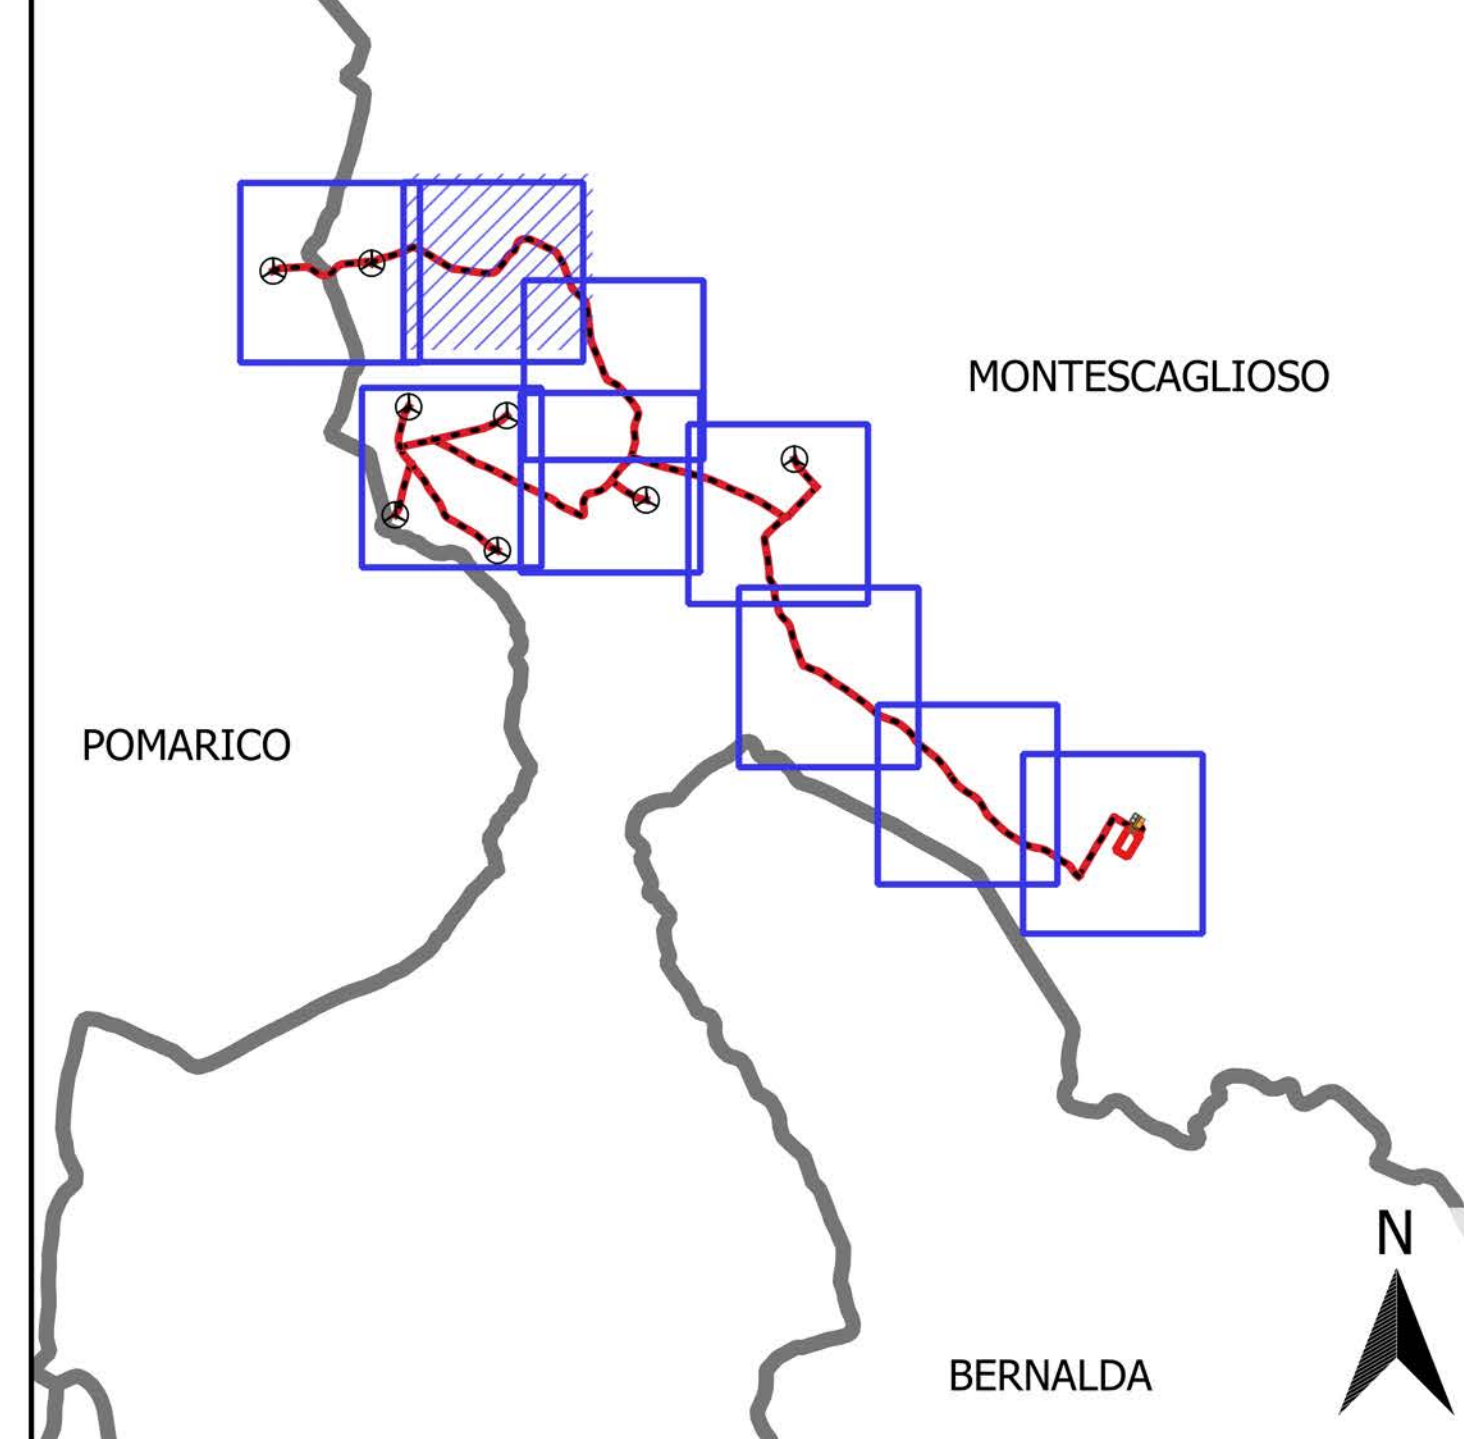

**LEGENDA**

— Cavidotto interrato 30 kV

REGIONE BASILICATA  
PROVINCIA DI MATERA  
COMUNI DI MONTECAGLIOSO E POMARICO

AUTORIZZAZIONE UNICA EX D.LGS. N.  
387/2003

Progetto definitivo  
Parco eolico "Piana dell'imperatore" e opere connesse

Titolo elaborato: **A.16.a.20.2 - Planimetria con individuazione di tutte le interferenze**

Codice elaborato:

COMMESSA	FASE	ELABORATO	REV.
F0355	A	T20	B

Riproduzione o consegna a terzi solo dietro specifica autorizzazione

Scala: varie

DATA	DESCRIZIONE	REDATTO	VERIFICATO	APPROVATO
Giugno 2021	emissione per revisione punto di consegna	MSP	GDS	GMA
Ottobre 2020	Prima emissione	MSP	GDS	GMA

**FRI-EL**

FRI-EL S.p.A.  
Piazza della Rotonda 2  
00186 Roma (RM)  
fri-elspa@legalmail.it  
P. Iva 01652230218  
Cod. Fisc. 07321020153

**F4 ingegneria srl**

Via Di Giura - Centro Direzionale, 85100 Potenza  
Tel: +39 0971 1 944 797 - Fax: +39 0971 5 54 52  
www.f4ingegneria.it - f4ingegneria@pec.it

Il Diretto Tecnico  
(Ing. GIULIO MANZI)  
N.° 1975

Società certificata secondo la norma UNI-EN ISO 9001:2015 per l'erogazione di servizi di ingegneria nei settori: civile, idraulica, acustica, energia, ambiente (settore IAF: 34).



INQUADRAMENTO SU ORTOFOTO  
SCALA 1:2.000




DETTAGLIO INTERFERENZA N. 4  
Scala 1 : 500



INTERFERENZA N. 4  
Reticolo idrografico (Fosso Bufalara)  
Risoluzione: TOC

KEYPLAN SU IGM  
SCALA 1:50.000

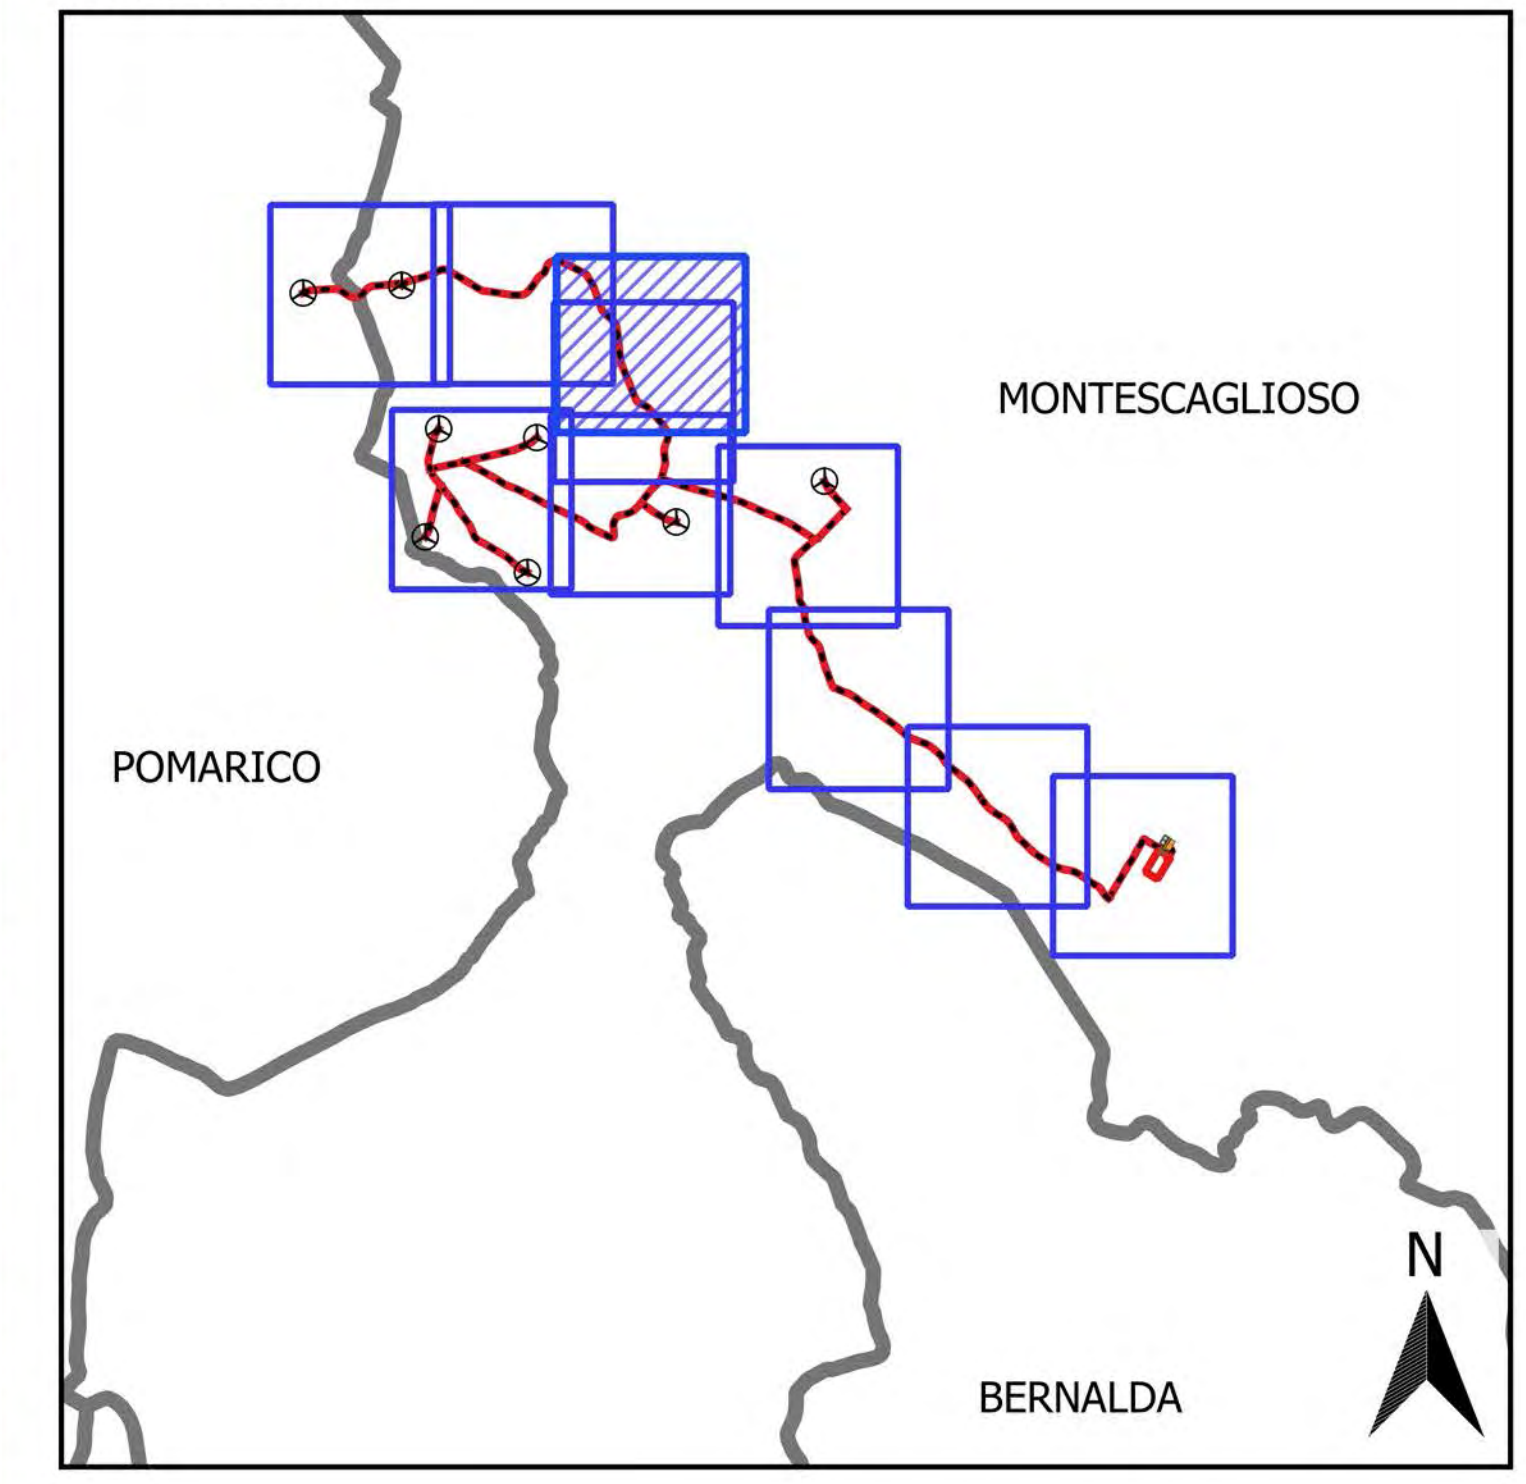

**LEGENDA**

- Tracciato T.O.C.
- - - Cavidotto interrato 30 kV
- Area necessaria al posizionamento della perforatrice
- interferenze cavidotto
- Reticolo idrografico

REGIONE BASILICATA  
PROVINCIA DI MATERA  
COMUNI DI MONTECAGLIOSO E  
POMARICO

**AUTORIZZAZIONE UNICA EX D.LGS. N.  
387/2003**

**Progetto definitivo  
Parco eolico "Piana dell'imperatore" e opere connesse**

Titolo elaborato		Codice elaborato			
<b>A.16.a.20.3 - Planimetria con individuazione di tutte le interferenze</b>		COMMESSA	FASE	ELABORATO	REV.
		F0355	A	T20	B
Riproduzione o consegna a terzi solo dietro specifica autorizzazione					
Scala		varie			

DATA	DESCRIZIONE	REDATTO	VERIFICATO	APPROVATO
Giugno 2021	emissione per revisione punto di consegna	MSP	GDS	GMA
Ottobre 2020	Prima emissione	MSP	GDS	GMA

Proprietario

**FRI-EL**

FRI-EL S.p.A.  
Piazza della Rotonda 2  
00186 Roma (RM)  
fri-elspa@legalmail.it  
P. Iva 01652230218  
Cod. Fisc. 07321020153


Progettazione

**F4 ingegneria srl**  
Via Di Giura - Centro Direzionale, 85100 Potenza  
Tel: +39 0971 1 944 797 - Fax: +39 0971 5 54 52  
www.f4ingegneria.it - f4ingegneria@pec.it

Il Diretto Tecnico  
(Ing. **PAOLO MANZI**)  
N.° 1975  
ORDINE REGIONALE INGENGERI DELLA BASILICATA

Società certificata secondo la norma UNI-EN ISO 9001:2015 per l'erogazione di servizi di ingegneria nei settori: civile, idraulica, acustica, energia, ambiente (settore IAF: 34).

INQUADRAMENTO SU ORTOFOTO  
SCALA 1:2.000

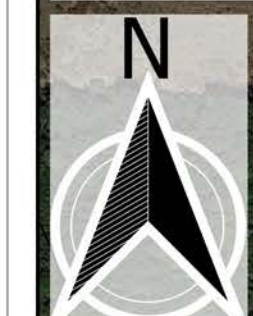


INTERFERENZA N. 5  
Tombino  
Risoluzione: Posizione del cavo sopra il tombino con soletta in c/s

INTERFERENZA N. 6  
Reticolo idrografico  
Risoluzione: Posizione del cavo all'esterno della carreggiata

INTERFERENZA N. 4  
Reticolo idrografico (Fosso Bufalara)  
Risoluzione: TOC

INTERFERENZA N. 7  
Rete elettrica interrata  
Risoluzione: TOC

KEYPLAN SU IGM  
SCALA 1:50.000

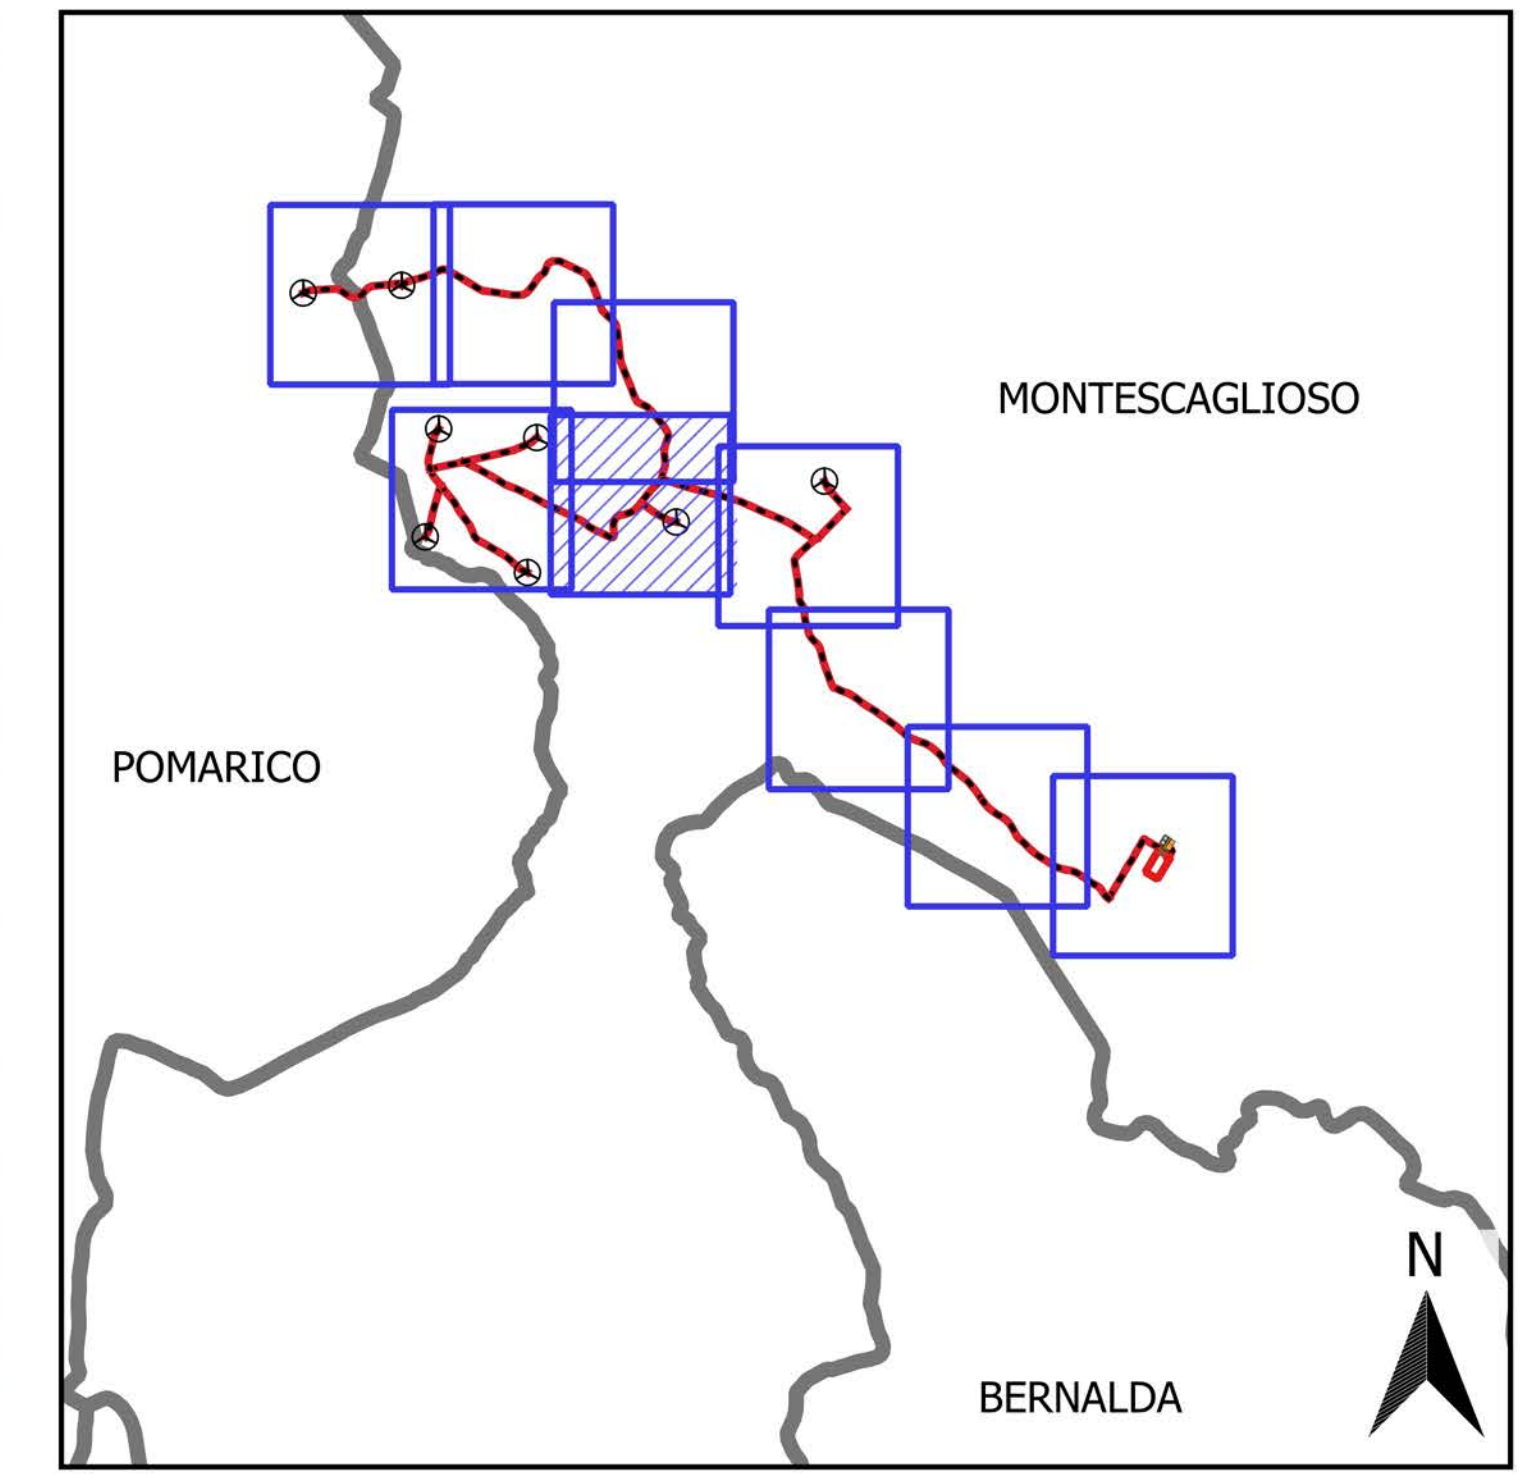

**LEGENDA**


	Aerogeneratori di progetto		Rete elettrica interrata
	Opere civili		Reticolo idrografico
	Cavidotto interrato 30 kV		Tombino
	Tracciato T.O.C.		
	Rete elettrica interrata		
	Area necessaria al posizionamento della perforatrice		

REGIONE BASILICATA  
PROVINCIA DI MATERA  
COMUNI DI MONTECAGLIOSO E POMARICO


AUTORIZZAZIONE UNICA EX D.LGS. N.  
387/2003

Progetto definitivo  
Parco eolico "Piana dell'imperatore" e opere connesse


DETTAGLIO INTERFERENZA N. 4  
Scala 1 : 500

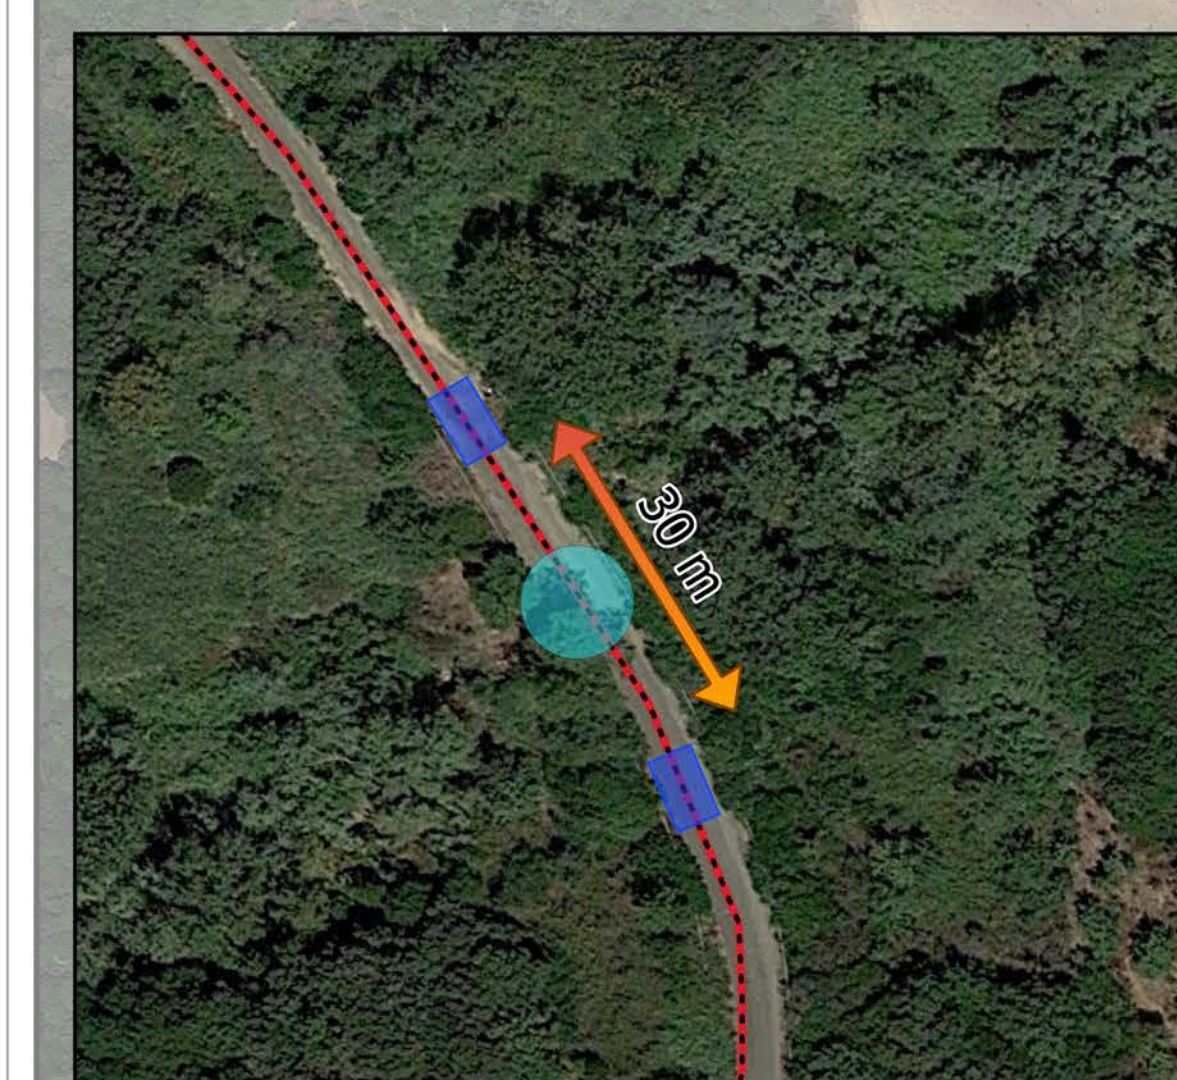


DETTAGLIO INTERFERENZA N. 5  
Scala 1 : 500

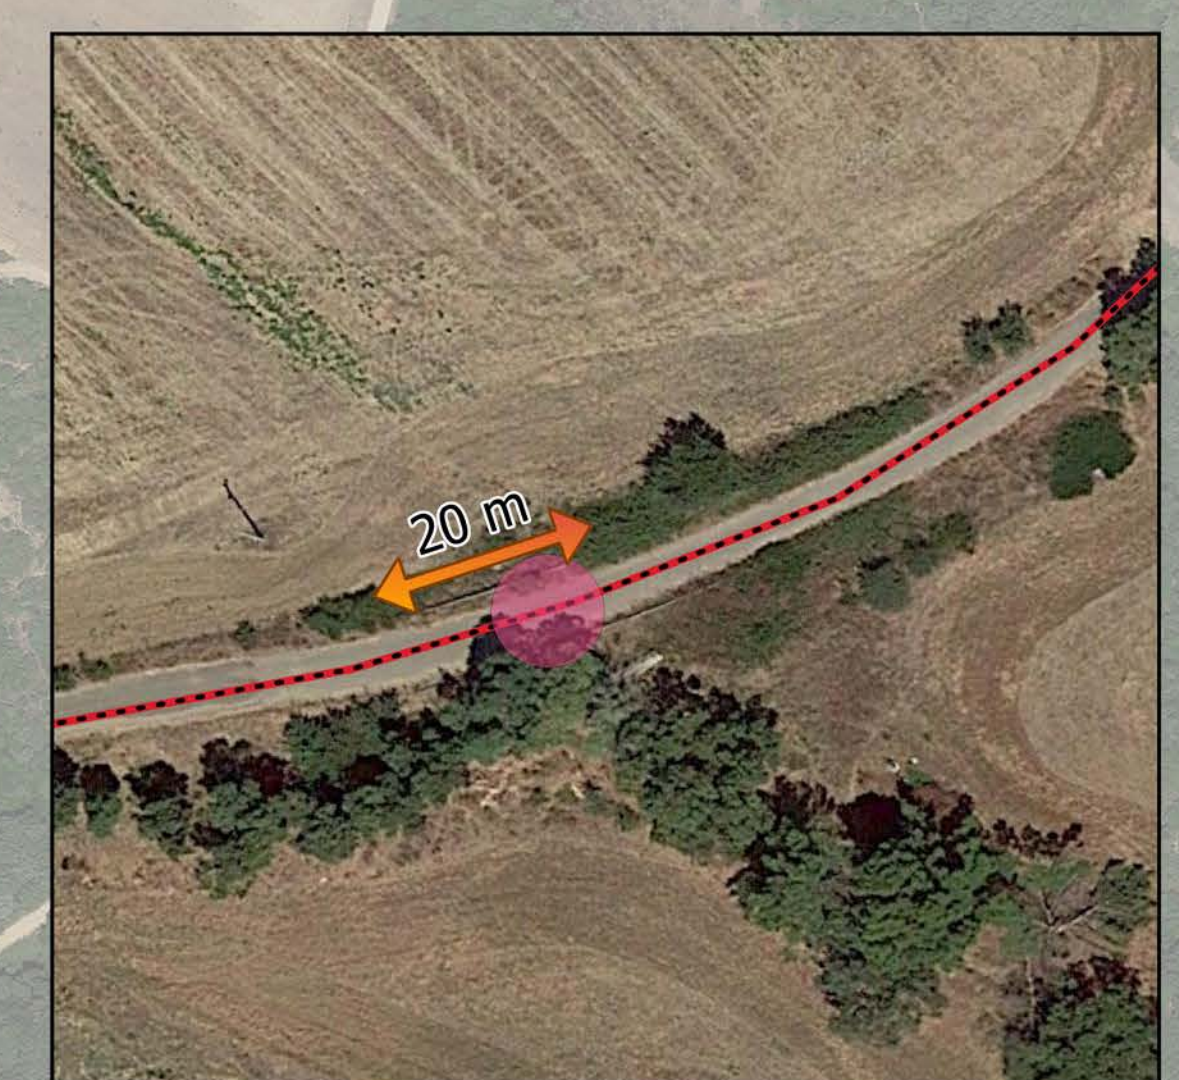

DETTAGLIO INTERFERENZA N. 6  
Scala 1 : 500

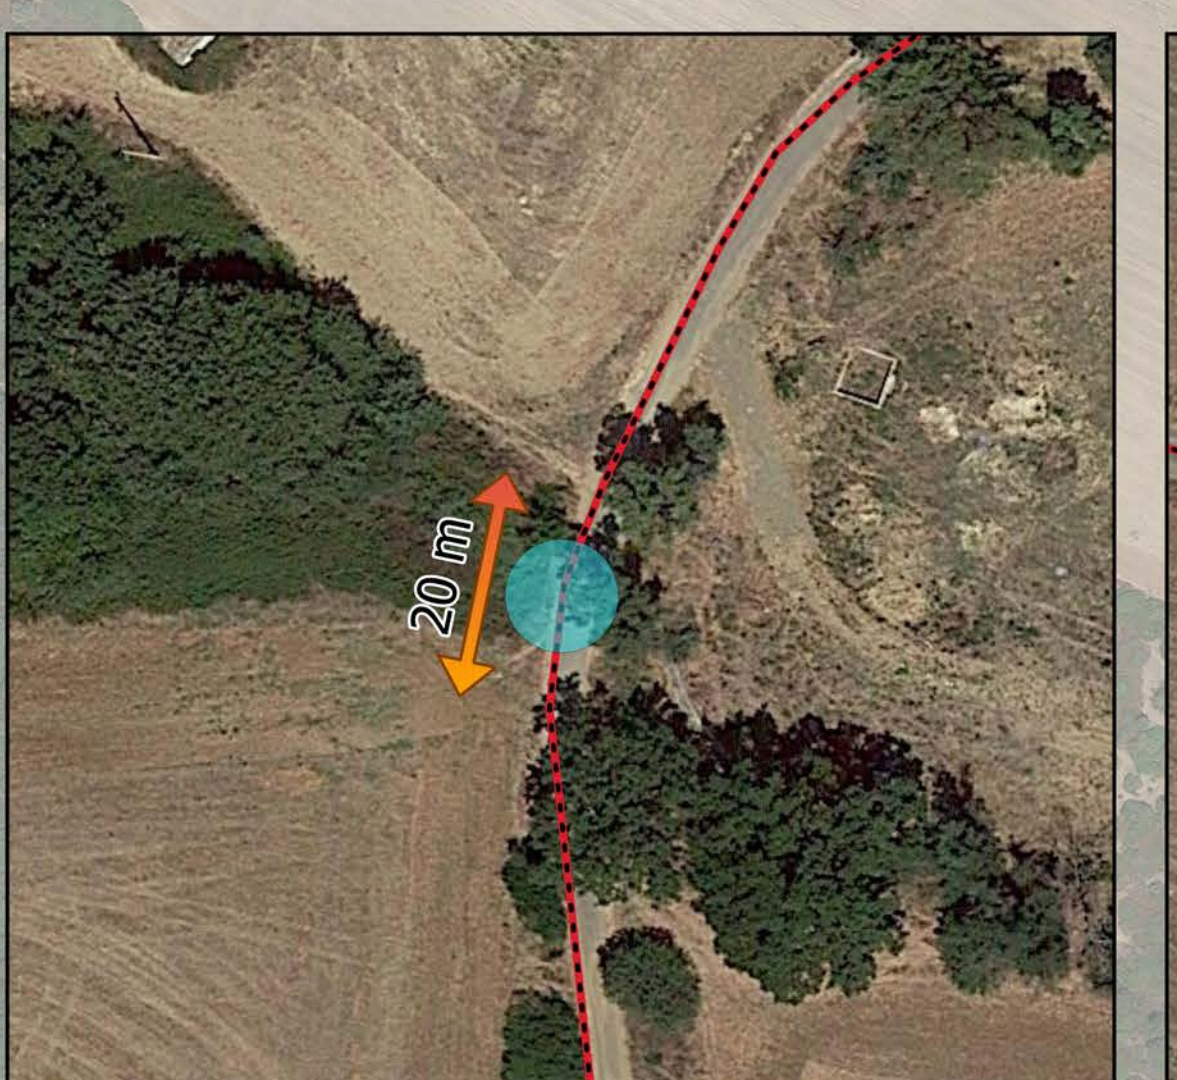

DETTAGLIO INTERFERENZA N. 7  
Scala 1 : 500

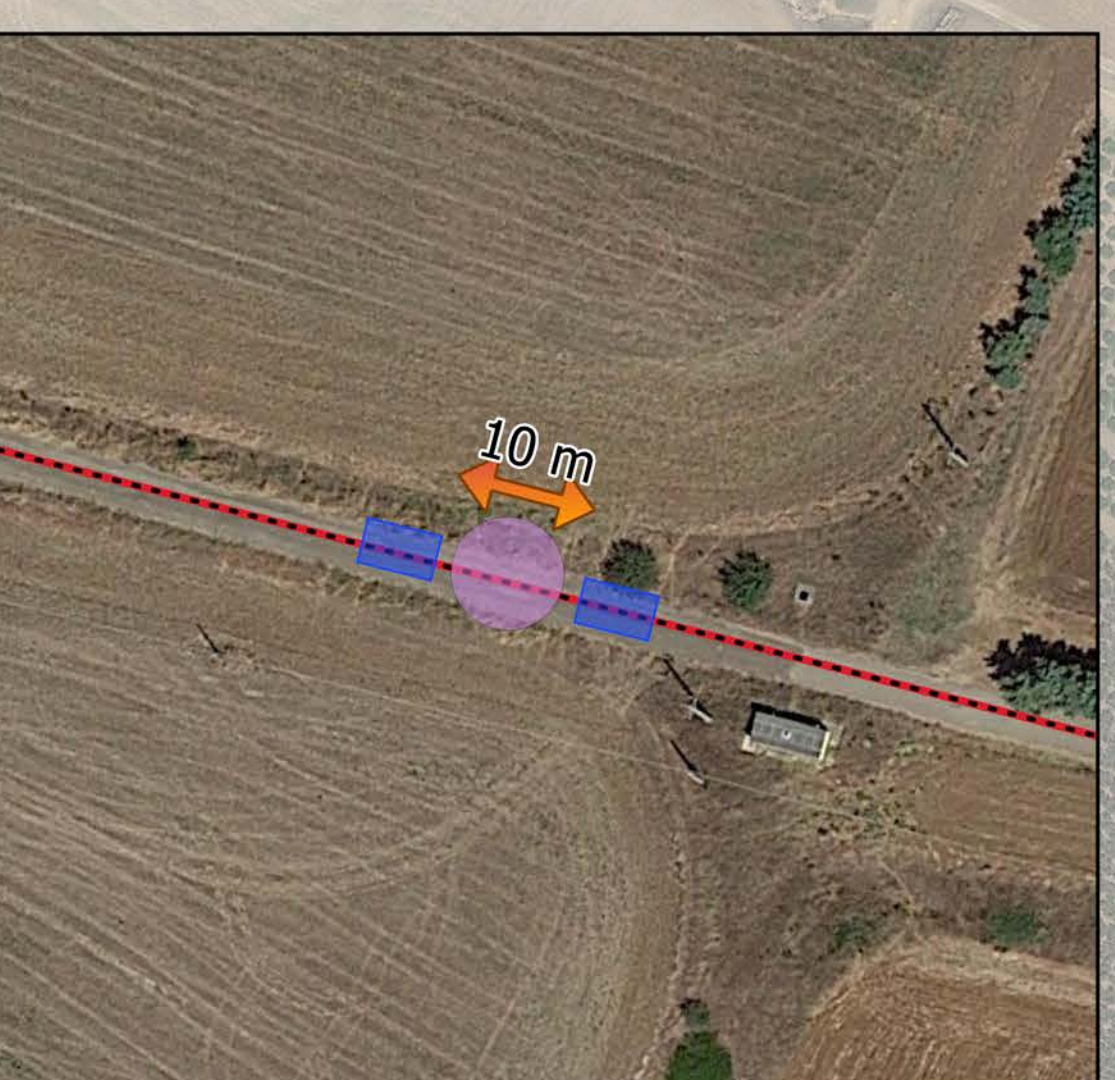

Titolo elaborato: **A.16.a.20.4 - Planimetria con individuazione di tutte le interferenze**

Codice elaborato: 

COMMESSA	FASE	ELABORATO	REV.
F0355	A	T20	B

Riproduzione o consegna a terzi solo dietro specifica autorizzazione

Scala: varie

DATA	DESCRIZIONE	REDATTO	VERIFICATO	APPROVATO
Giugno 2021	emissione per revisione punto di consegna	MSP	GDS	GMA
Ottobre 2020	Prima emissione	MSP	GDS	GMA

Proprietario:  
**FRI-EL**  
FRI-EL S.p.A.  
Piazza della Rotonda 2  
00186 Roma (RM)  
fri-elspa@legalmail.it  
P. Iva 01652230218  
Cod. Fisc. 07321020153

Progettazione:  
**F4 ingegneria srl**  
Via Di Giura - Centro Direzionale, 85100 Potenza  
Tel: +39 0971 1 944 797 - Fax: +39 0971 5 54 52  
www.f4ingegneria.it - f4ingegneria@pec.it


Il Diretto Tecnico  
(Ing. GIULIO MANZI)  
N° 1975

Società certificata secondo la norma UNI-EN ISO 9001:2015 per l'erogazione di servizi di ingegneria nei settori: civile, idraulica, acustica, energia, ambiente (settore IAF: 34).

INQUADRAMENTO SU ORTOFOTO  
SCALA 1:2.000



KEYPLAN SU IGM  
SCALA 1:50.000

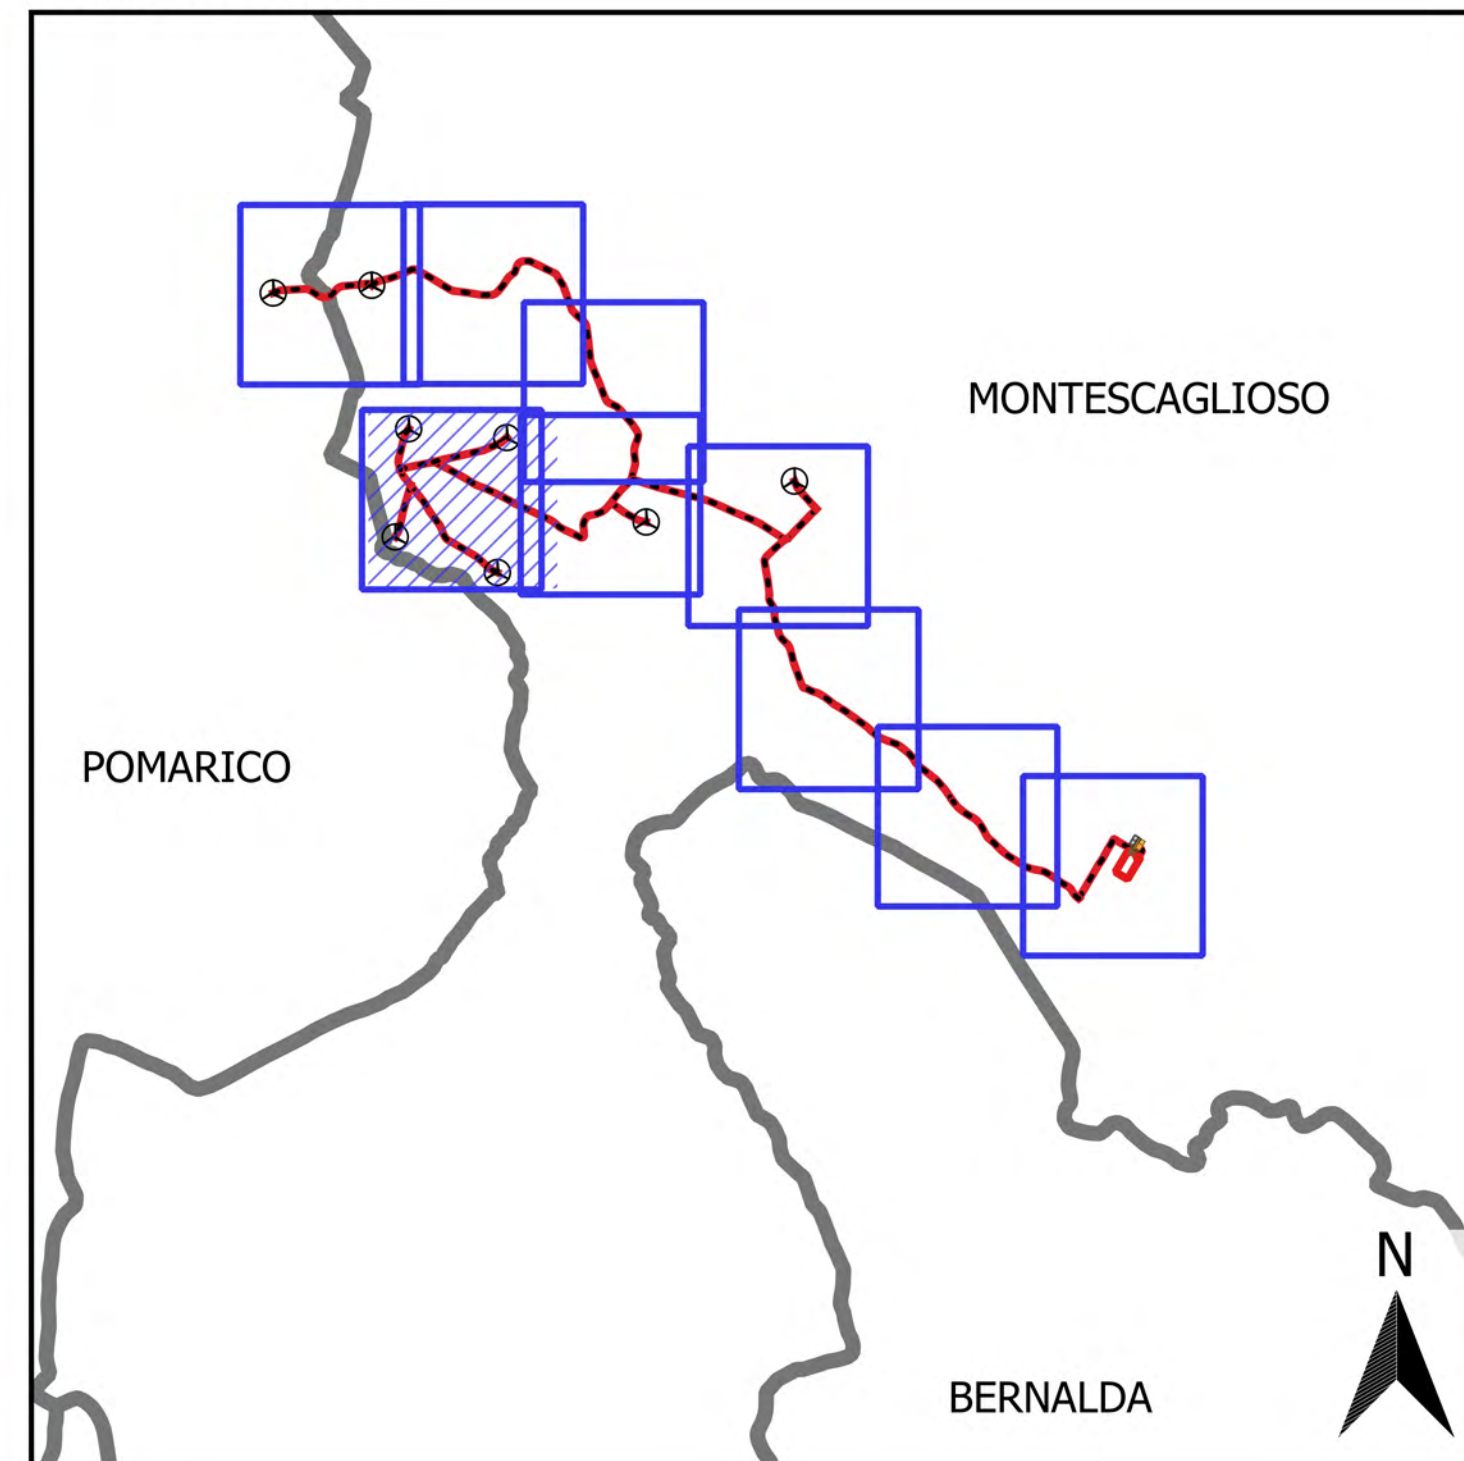

LEGENDA

- Aerogeneratori di progetto
- Opere civili
- Cavidotto interrato 30 kV

REGIONE BASILICATA  
PROVINCIA DI MATERA  
COMUNI DI MONTESCAGLIOSO E  
POMARICO

**AUTORIZZAZIONE UNICA EX D.LGS. N.  
387/2003**

**Progetto definitivo  
Parco eolico "Piana dell'imperatore" e opere connesse**

<p>Titolo elaborato</p> <p style="text-align: center;"><b>A.16.a.20.5 - Planimetria con individuazione di tutte le interferenze</b></p>	<p>Codice elaborato</p> <table border="1" style="width: 100%; border-collapse: collapse;"> <tr> <th>COMMESSA</th> <th>FASE</th> <th>ELABORATO</th> <th>REV.</th> </tr> <tr> <td>F0355</td> <td>A</td> <td>T20</td> <td>B</td> </tr> </table> <p>Riproduzione o consegna a terzi solo dietro specificia autorizzazione</p> <p>Scala varie</p>	COMMESSA	FASE	ELABORATO	REV.	F0355	A	T20	B
COMMESSA	FASE	ELABORATO	REV.						
F0355	A	T20	B						

DATA	DESCRIZIONE	REDATTO	VERIFICATO	APPROVATO
Giugno 2021	emissione per revisione punto di consegna	MSP	GDS	GMA
Ottobre 2020	Prima emissione	MSP	GDS	GMA

Proponente

**FRI-EL**

FRI-EL S.p.A.  
Piazza della Rotonda 2  
00186 Roma (RM)  
fri-elspa@legalmail.it  
P. Iva 01652230218  
Cod. Fisc. 07321020153

Progettazione

**F4 ingegneria srl**  
Via Di Giura - Centro Direzionale, 85100 Potenza  
Tel: +39 0971 1 944 797 - Fax: +39 0971 5 54 52  
www.f4ingegneria.it - f4ingegneria@pec.it


Il Diretto Tecnico  
(Ing. **PAOLO MANZI**)  
N° 1975

Società certificata secondo la norma UNI-EN ISO 9001:2015 per l'erogazione di servizi di ingegneria nei settori: civile, idraulica, acustica, energia, ambiente (settore IAF: 34).


INQUADRAMENTO SU ORTOFOTO  
SCALA 1:2.000




INTERFERENZA N. 7  
Rete elettrica interrata  
Risoluzione: TOC

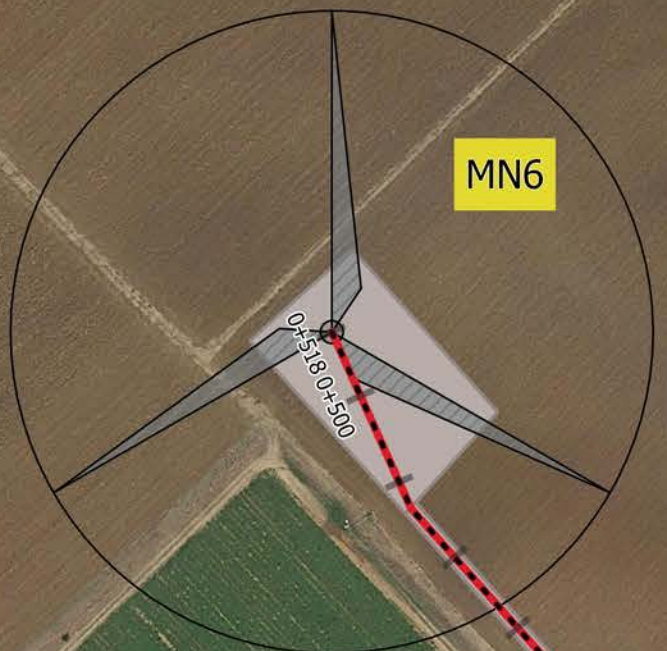

DETTAGLIO INTERFERENZA N. 7  
Scala 1 : 500

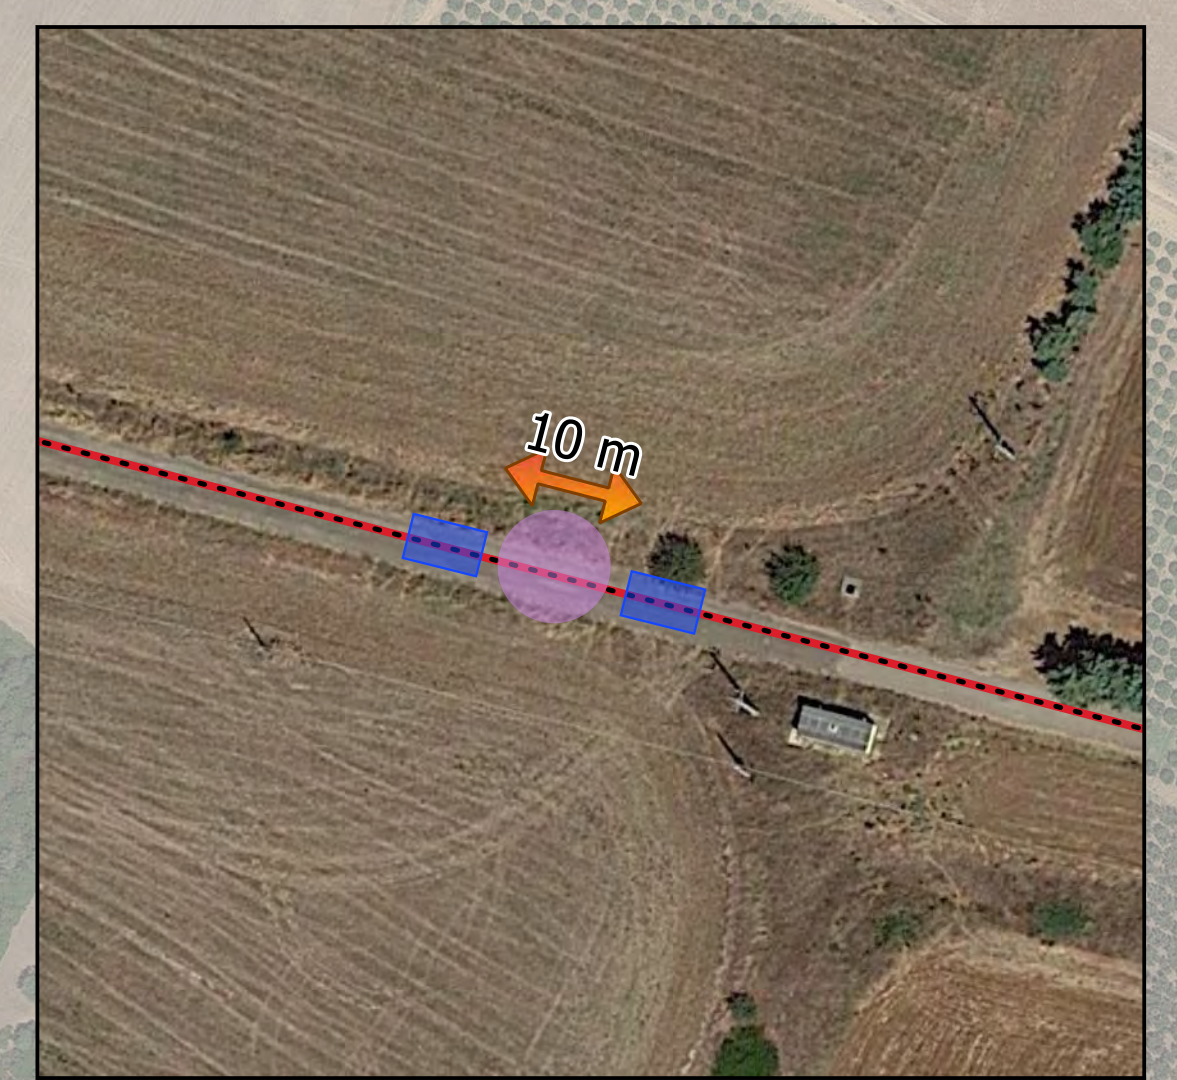

KEYPLAN SU IGM  
SCALA 1:50.000

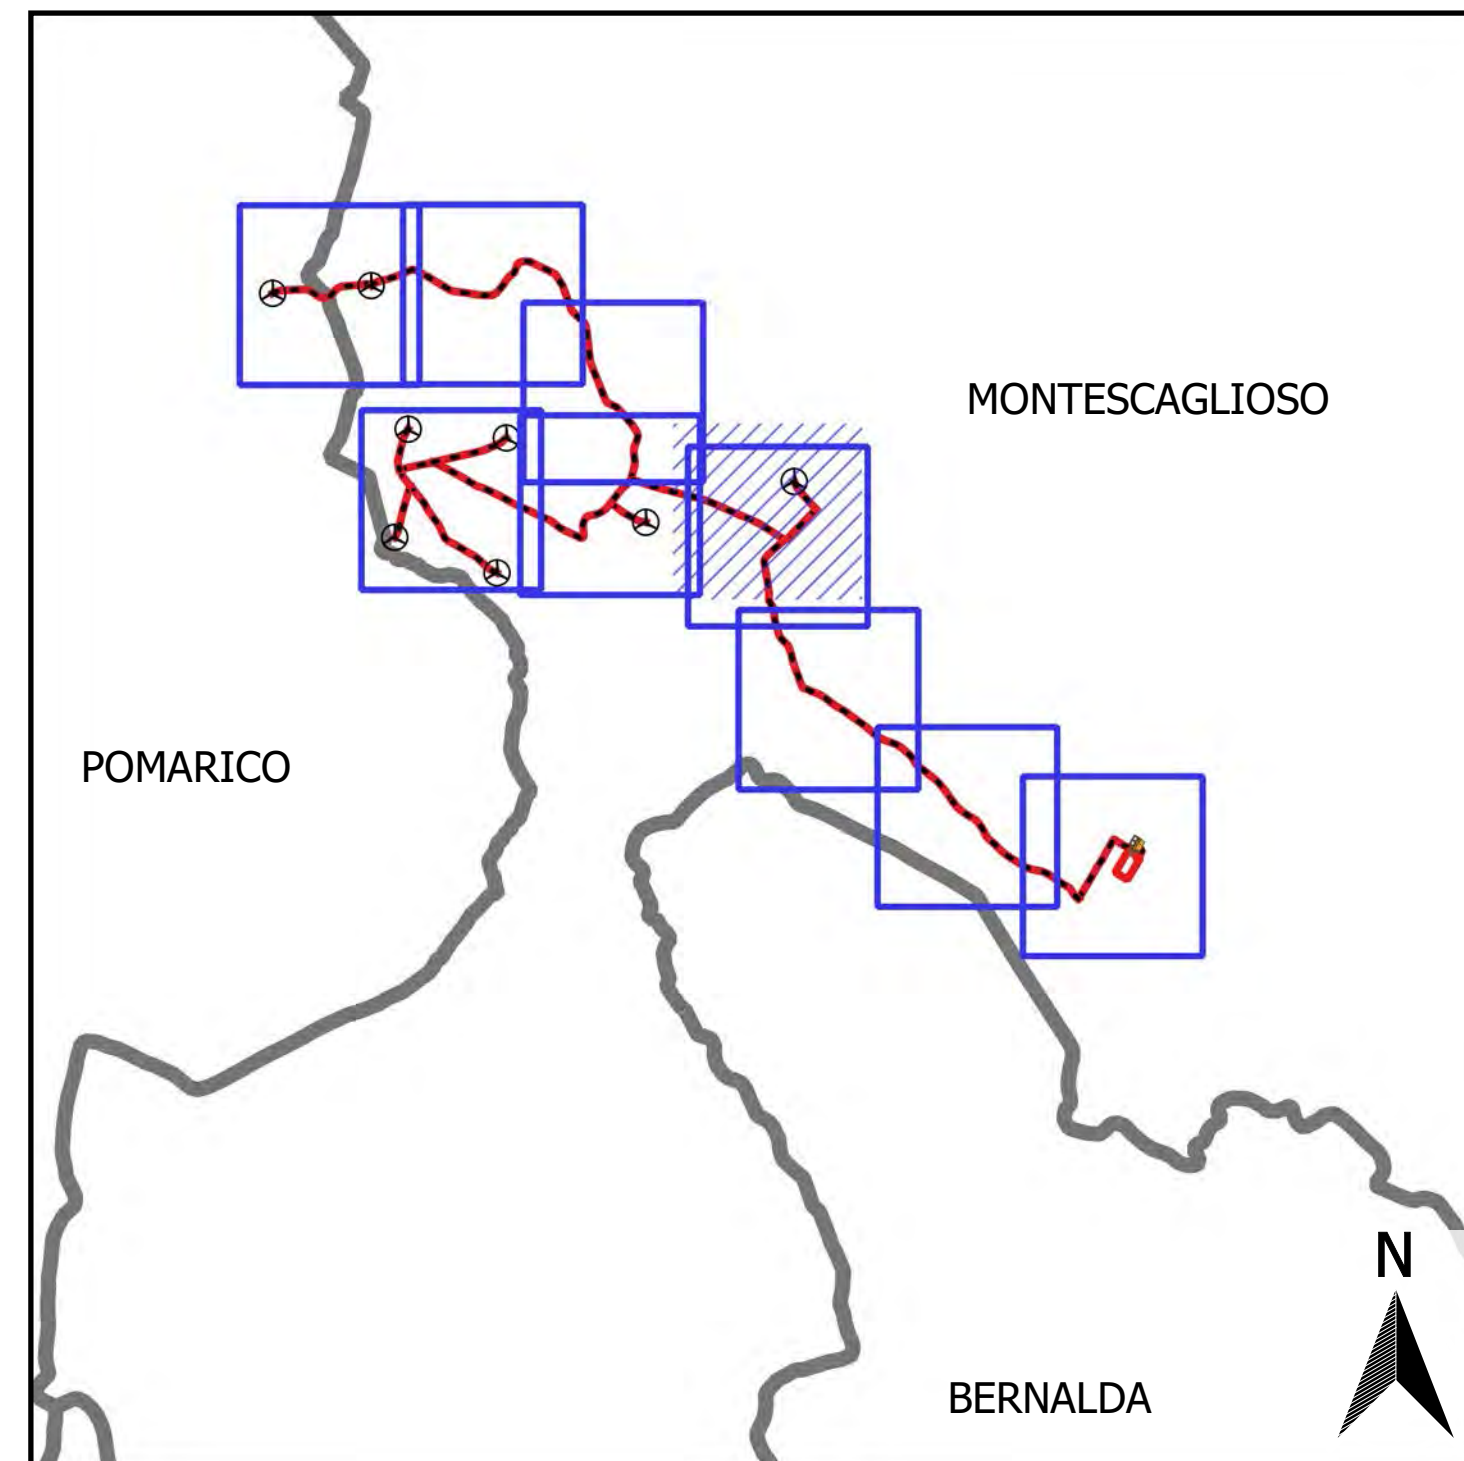

**LEGENDA**

- Aerogeneratori di progetto
- Opere civili
- Tracciato T.O.C.
- Rete elettrica interrata
- Cavidotto interrato 30 kV
- Area necessaria al posizionamento della perforatrice

**Interferenze cavidotto**

- Rete elettrica interrata

REGIONE BASILICATA  
PROVINCIA DI MATERA  
COMUNI DI MONTECAGLIOSO E POMARICO

AUTORIZZAZIONE UNICA EX D.LGS. N.  
387/2003

Progetto definitivo  
Parco eolico "Piana dell'imperatore" e opere connesse

Titolo elaborato		Codice elaborato			
<b>A.16.a.20.6 - Planimetria con individuazione di tutte le interferenze</b>		COMMESSA	FASE	ELABORATO	REV.
		F0355	A	T20	B
Riproduzione o consegna a terzi solo dietro specifica autorizzazione		Scala: varie			

DATA	DESCRIZIONE	REDATTO	VERIFICATO	APPROVATO
Giugno 2021	emissione per revisione punto di consegna	MGP	GDS	GMA
Ottobre 2020	Prima emissione	MGP	GDS	GMA

Proponente

**FRI-EL**

FRI-EL S.p.A.  
Piazza della Rotonda 2  
00186 Roma (RM)  
fri-elspa@legalmail.it  
P. Iva 01652230218  
Cod. Fisc. 07321020153

Progettazione

**F4 ingegneria srl**  
Via Di Giura - Centro Direzionale, 85100 Potenza  
Tel: +39 0971 1 944 797 - Fax: +39 0971 5 54 52  
www.f4ingegneria.it - f4ingegneria@pec.it

Il Diretto Tecnico  
(Ing. GIULIO MANZI)  
N.° 1974


Società certificata secondo la norma UNI-EN ISO 9001:2015 per l'erogazione di servizi di ingegneria nei settori: civile, idraulica, acustica, energia, ambiente (settorie IAF: 34).




INQUADRAMENTO SU ORTOFOTO  
SCALA 1:2.000




KEYPLAN SU IGM  
SCALA 1:50.000

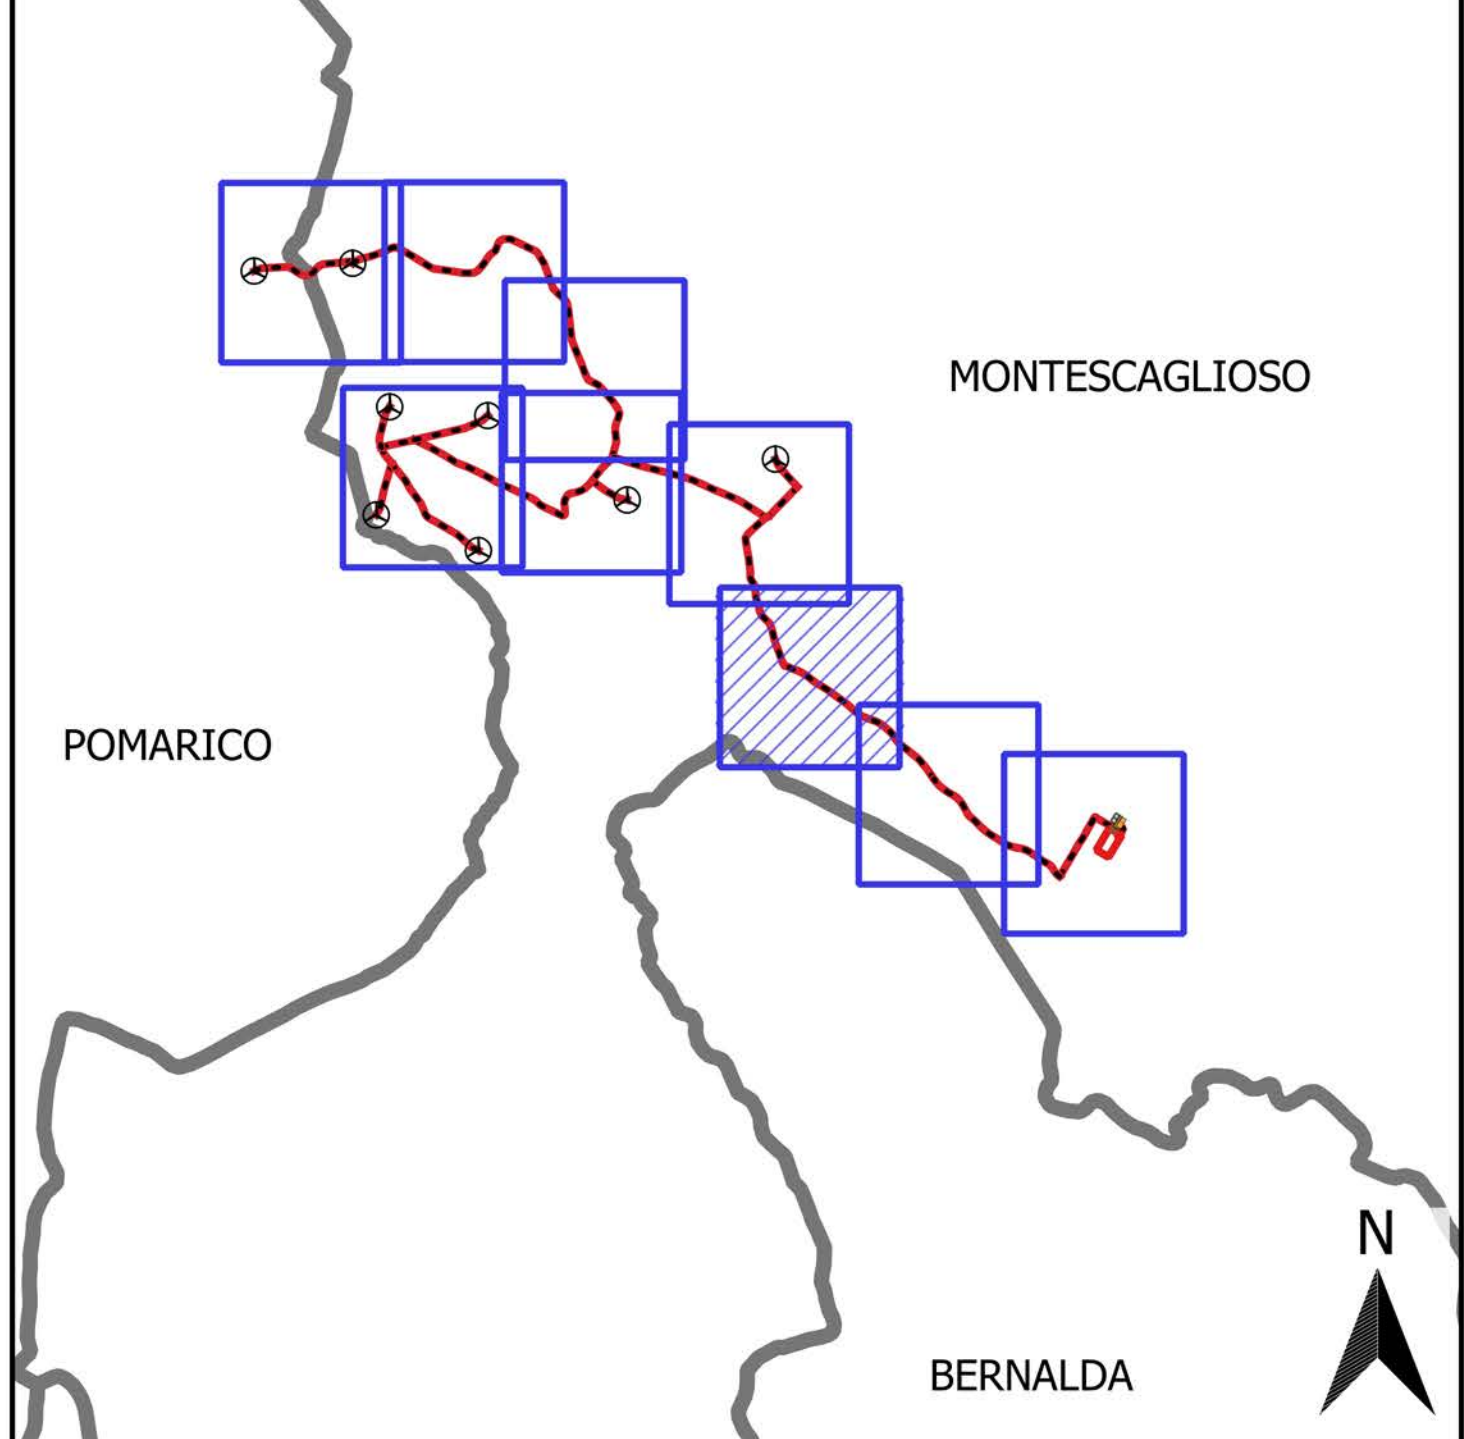

LEGENDA  
— Cavidotto interrato 30 kV



REGIONE BASILICATA  
PROVINCIA DI MATERA  
COMUNI DI MONTESCAGLIOSO E  
POMARICO



AUTORIZZAZIONE UNICA EX D.LGS. N.  
387/2003

Progetto definitivo  
Parco eolico "Piana dell'imperatore" e opere connesse

Titolo elaborato		Codice elaborato			
<b>A.16.a.20.7 - Planimetria con individuazione di tutte le interferenze</b>		COMMESSA	FASE	ELABORATO	REV.
		F0355	A	T20	B
Riproduzione o consegna a terzi solo dietro specifica autorizzazione					
Scala		varie			

DATA	DESCRIZIONE	REDATTO	VERIFICATO	APPROVATO
Giugno 2021	emissione per revisione punto di consegna	MSP	GDS	GMA
Ottobre 2020	Prima emissione	MSP	GDS	GMA

**FRI-EL**  
 FRI-EL S.p.A.  
 Piazza della Rotonda 2  
 00186 Roma (RM)  
 fri-elspa@legalmail.it  
 P. Iva 01652230218  
 Cod. Fisc. 07321020153

**F4 ingegneria srl**  
 Via Di Giura - Centro Direzionale, 85100 Potenza  
 Tel: +39 0971 1 944 797 - Fax: +39 0971 5 54 52  
 www.f4ingegneria.it - f4ingegneria@pec.it

Il Diretto Tecnico  
 (ING. GIULIO MANZI)  
 N° 1975


Società certificata secondo la norma UNI-EN ISO 9001:2015 per l'erogazione di servizi di ingegneria nei settori: civile, idraulica, acustica, energia, ambiente (settore IAF: 34).



INQUADRAMENTO SU ORTOFOTO  
SCALA 1:2.000




KEYPLAN SU IGM  
SCALA 1:50.000

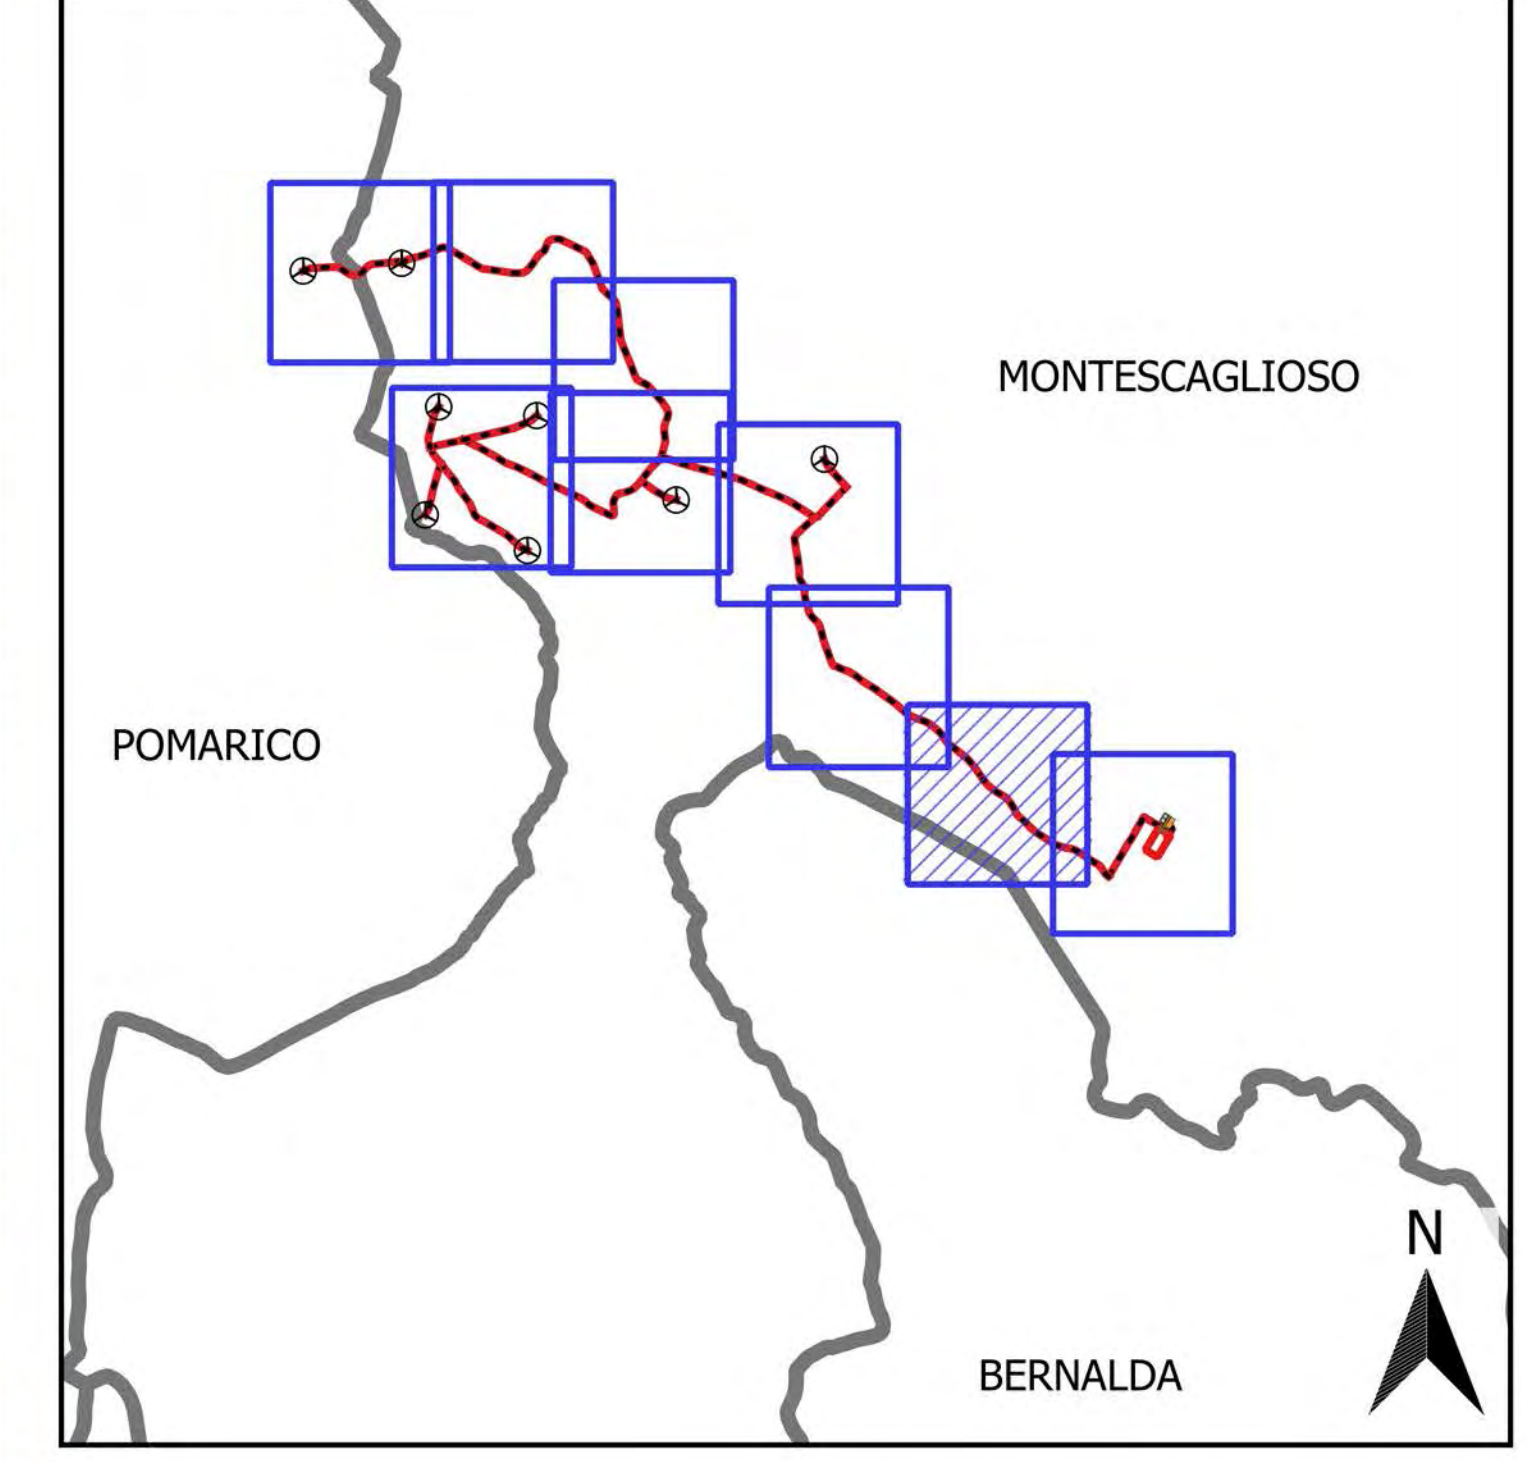


**LEGENDA**

— Cavidotto interrato 30 kV



REGIONE BASILICATA  
PROVINCIA DI MATERA  
COMUNI DI MONTECAGLIOSO E  
POMARICO



**AUTORIZZAZIONE UNICA EX D.LGS. N.  
387/2003**

**Progetto definitivo  
Parco eolico "Piana dell'imperatore" e opere connesse**

<p>Titolo elaborato</p> <p style="text-align: center;"><b>A.16.a.20.8 - Planimetria con individuazione di tutte le interferenze</b></p>	<p>Codice elaborato</p> <table border="1" style="width: 100%; border-collapse: collapse;"> <tr> <th>COMMESSA</th> <th>FASE</th> <th>ELABORATO</th> <th>REV.</th> </tr> <tr> <td>F0355</td> <td>A</td> <td>T20</td> <td>B</td> </tr> </table> <p>Riproduzione o consegna a terzi solo dietro specifiche autorizzazioni</p> <p>Scala varie</p>	COMMESSA	FASE	ELABORATO	REV.	F0355	A	T20	B
COMMESSA	FASE	ELABORATO	REV.						
F0355	A	T20	B						

DATA	DESCRIZIONE	REDATTO	VERIFICATO	APPROVATO
Giugno 2021	emissione per revisione punto di consegna	MSP	GDS	GMA
Ottobre 2020	Prima emissione	MSP	GDS	GMA

**FRI-EL**

FRI-EL S.p.A.  
Piazza della Rotonda 2  
00186 Roma (RM)  
fri-elspa@legalmail.it  
P. Iva 01652230218  
Cod. Fisc. 07321020153

**F4 ingegneria srl**  
Via Di Giura - Centro Direzionale, 85100 Potenza  
Tel: +39 0971 1 944 797 - Fax: +39 0971 5 54 52  
www.f4ingegneria.it - f4ingegneria@pec.it

Il Diretto Tecnico  
(Ing. GIULIO MANZI)  
N.° 1975




Società certificata secondo la norma UNI-EN ISO 9001:2015 per l'erogazione di servizi di ingegneria nei settori: civile, idraulica, acustica, energia, ambiente (settore IAF: 34).






INQUADRAMENTO SU ORTOFOTO  
SCALA 1:2.000

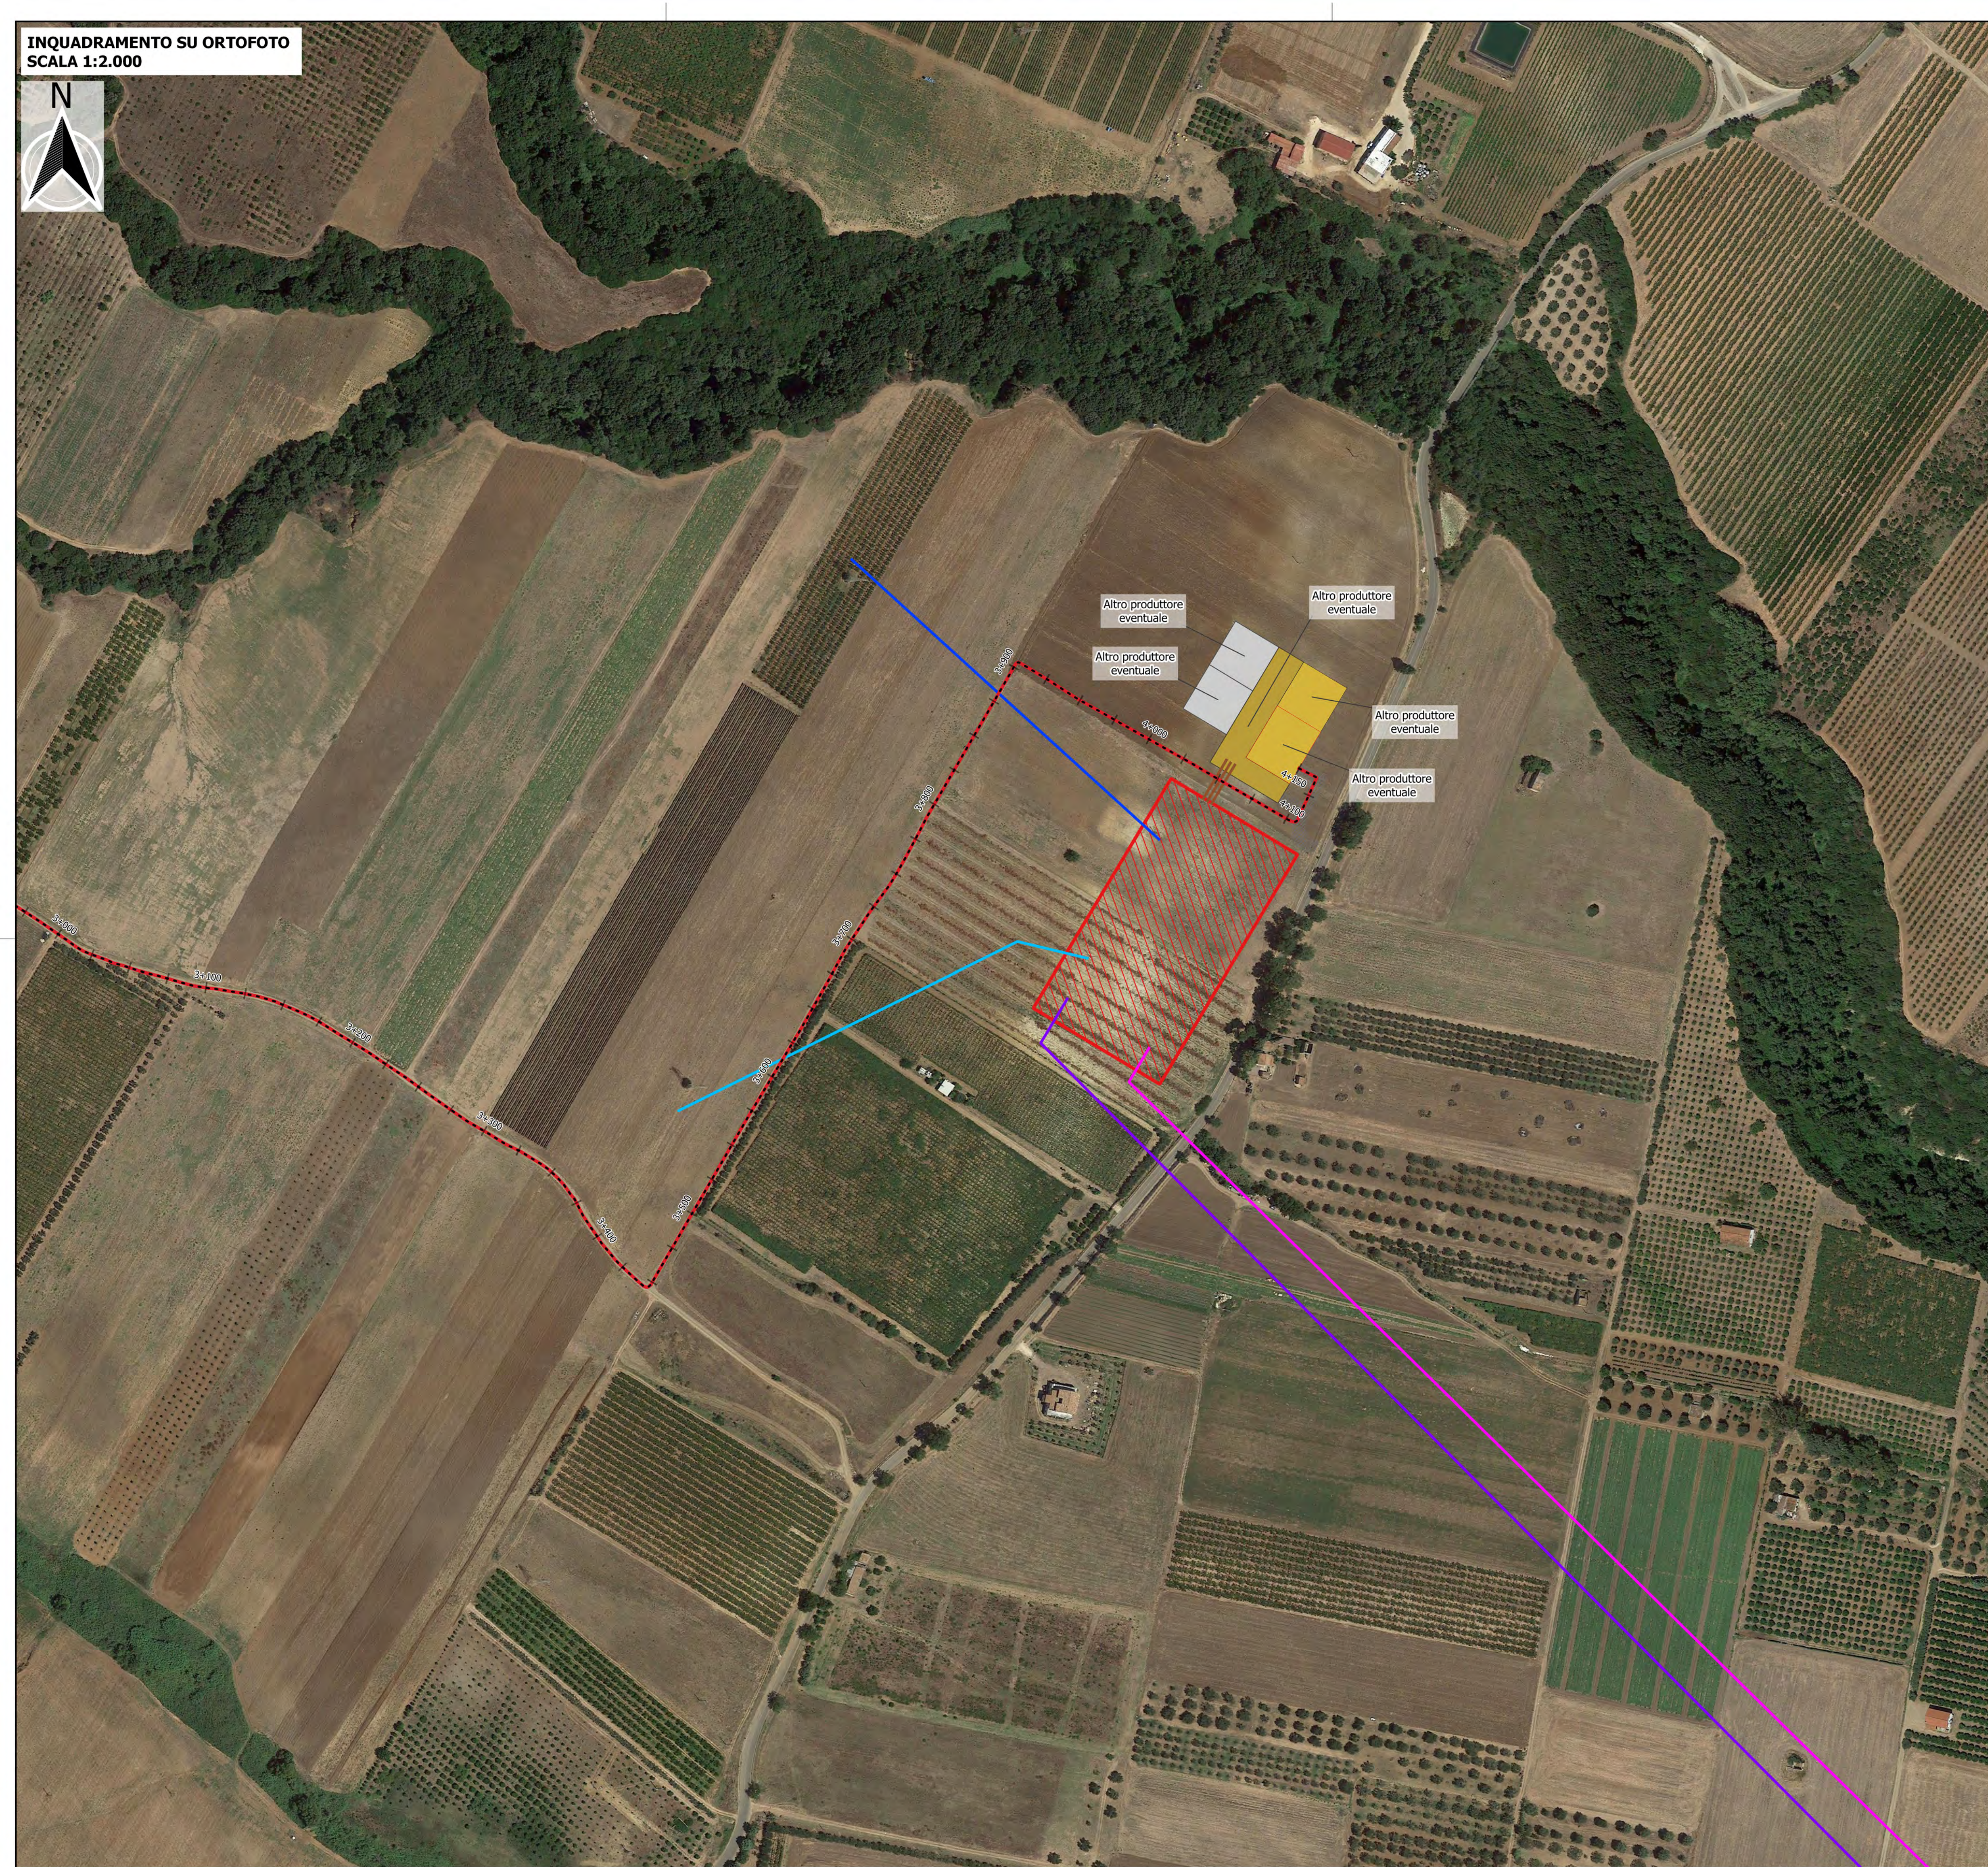

KEYPLAN SU IGM  
SCALA 1:50.000

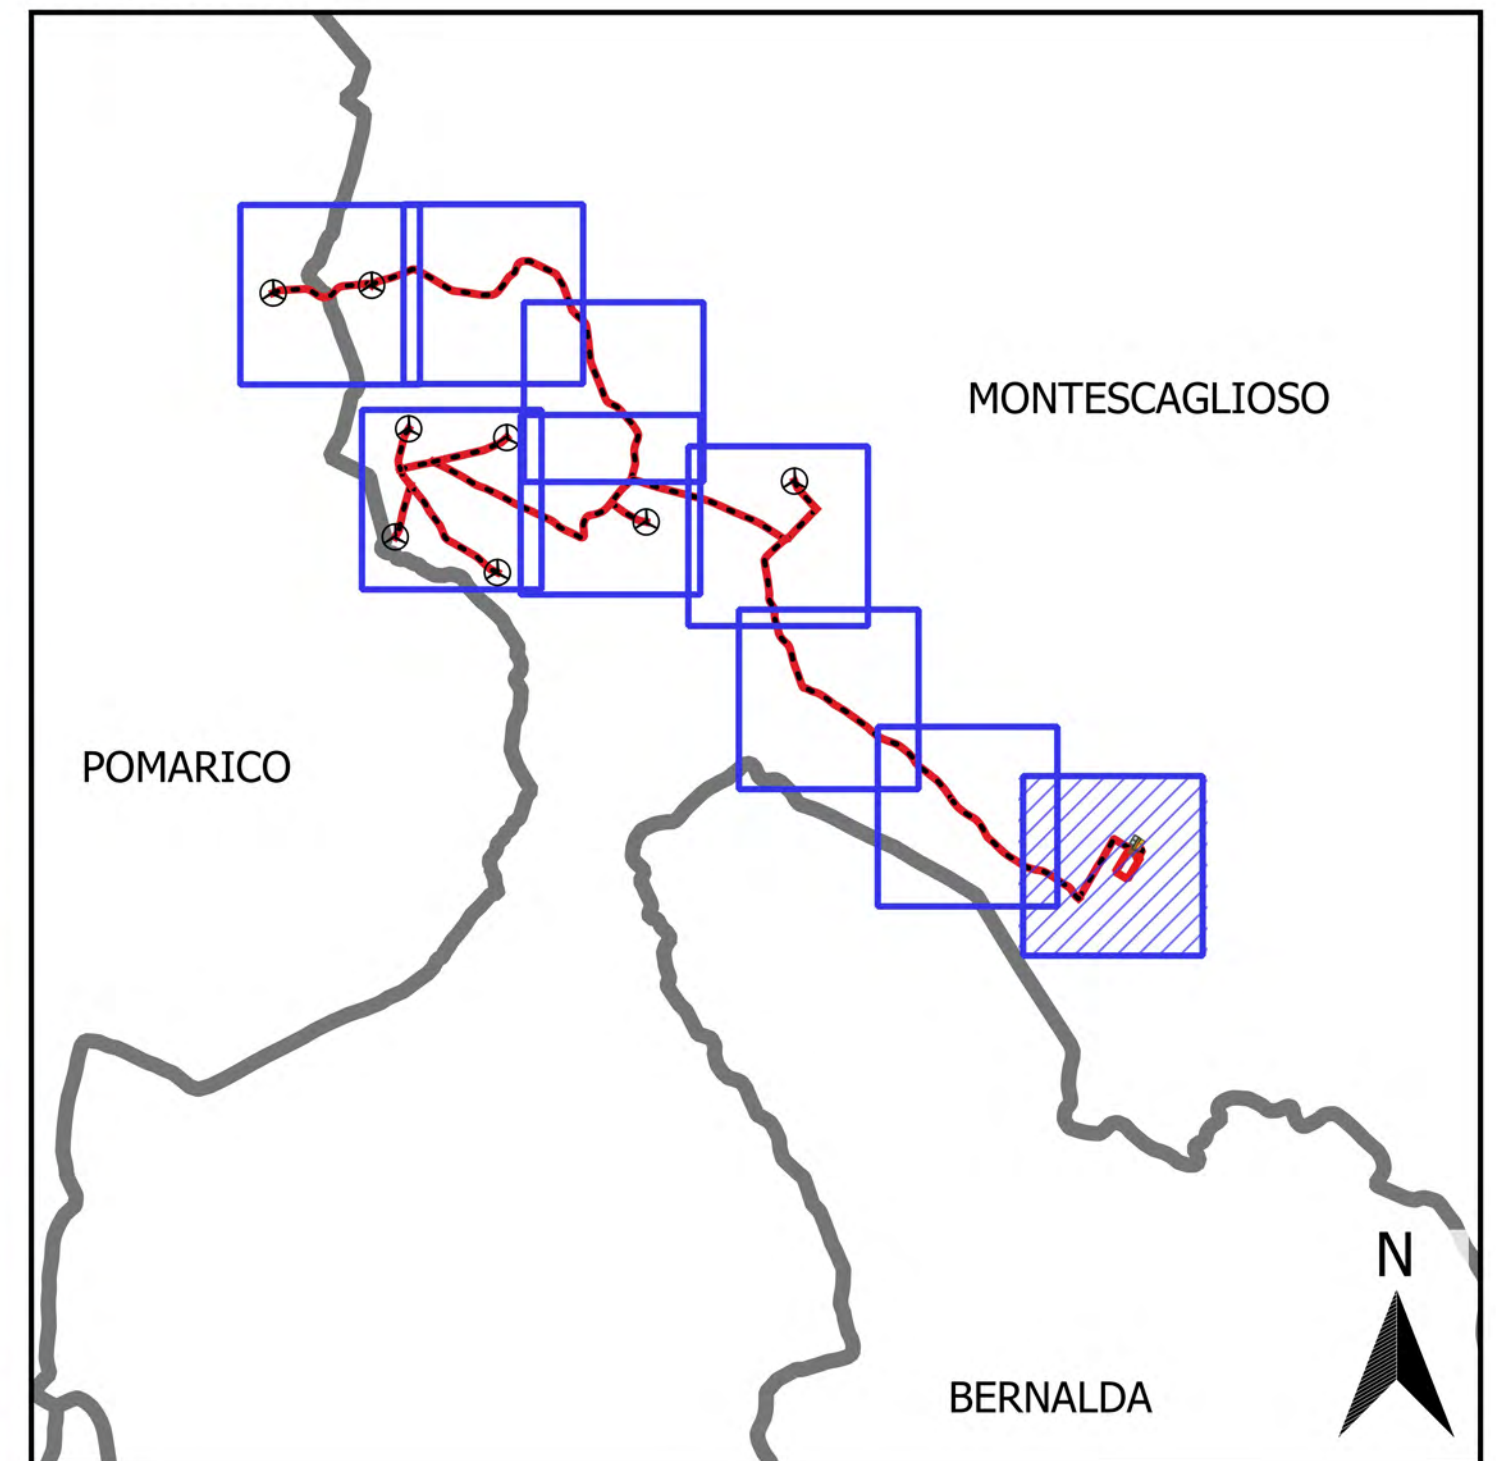

**LEGENDA**

Cavidotto interrato 30 kV	Nuova Stazione Elettrica di Smistamento "Montescaglioso" a 150 kV
Cavo aereo AT	<b>Raccordi RTN Terna</b>
Altro produttore eventuale	Elettrodotto aereo a 150 kV "SE Montescaglioso - Italcementi"
Fri-el Spa - Codice Pratica 201000123	Elettrodotto aereo a 150 kV "Italcementi Matera - SE Montescaglioso"
Area condivisa	Elettrodotto aereo a 150 kV "Pisticci CP - SE Montescaglioso"
Fri-el Spa - area dedicata a futuri adeguamenti / eventuali elementi di compensazione come da Allegato A17 del Codice di rete	Elettrodotto aereo a 150 kV "SE Montescaglioso - Filatura"
Strada di accesso sse	

REGIONE BASILICATA  
PROVINCIA DI MATERA  
COMUNI DI MONTECAGLIOSO E POMARICO

AUTORIZZAZIONE UNICA EX D.LGS. N.  
387/2003

Progetto definitivo  
Parco eolico "Piana dell'imperatore" e opere connesse

Titolo elaborato		Codice elaborato			
<b>A.16.a.20.9 - Planimetria con individuazione di tutte le interferenze</b>		COMMESSA	FASE	ELABORATO	REV.
		F0355	A	T20	B
		Riproduzione o consegna a terzi solo dietro specifica autorizzazione			
		Scala: varie			

DATA	DESCRIZIONE	REDATTO	VERIFICATO	APPROVATO
Giugno 2021	emissione per revisione punto di consegna	MSP	GDS	GMA
Ottobre 2020	Prima emissione	MSP	GDS	GMA

Proprietario

**FRI-EL**

FRI-EL S.p.A.  
Piazza della Rotonda 2  
00186 Roma (RM)  
fri-elspa@legalmail.it  
P. Iva 01652230218  
Cod. Fisc. 07321020153

Progettazione

**F4 ingegneria srl**  
Via Di Giura - Centro Direzionale, 85100 Potenza  
Tel: +39 0971 1 944 797 - Fax: +39 0971 5 54 52  
www.f4ingegneria.it - f4ingegneria@pec.it

Il Diretto Tecnico  
(Ing. GIUSEPPE MANZI)  
N.° 1975

Società certificata secondo la norma UNI-EN ISO 9001:2015 per l'erogazione di servizi di ingegneria nei settori: civile, idraulica, acustica, energia, ambiente (settore IAF: 34)