


LEGENDA

Scarpate da rinverdire

LIVELLETTA	L=26.67m	L=95.29m i=-16.64% h=-15.86m	L=32.83m	L=14.46m i=0.00% h=0.00m
------------	----------	------------------------------------	----------	--------------------------------

Profilo: Accesso MN1-MN2
Scala : 500:100
Q.Rif. : 285.00

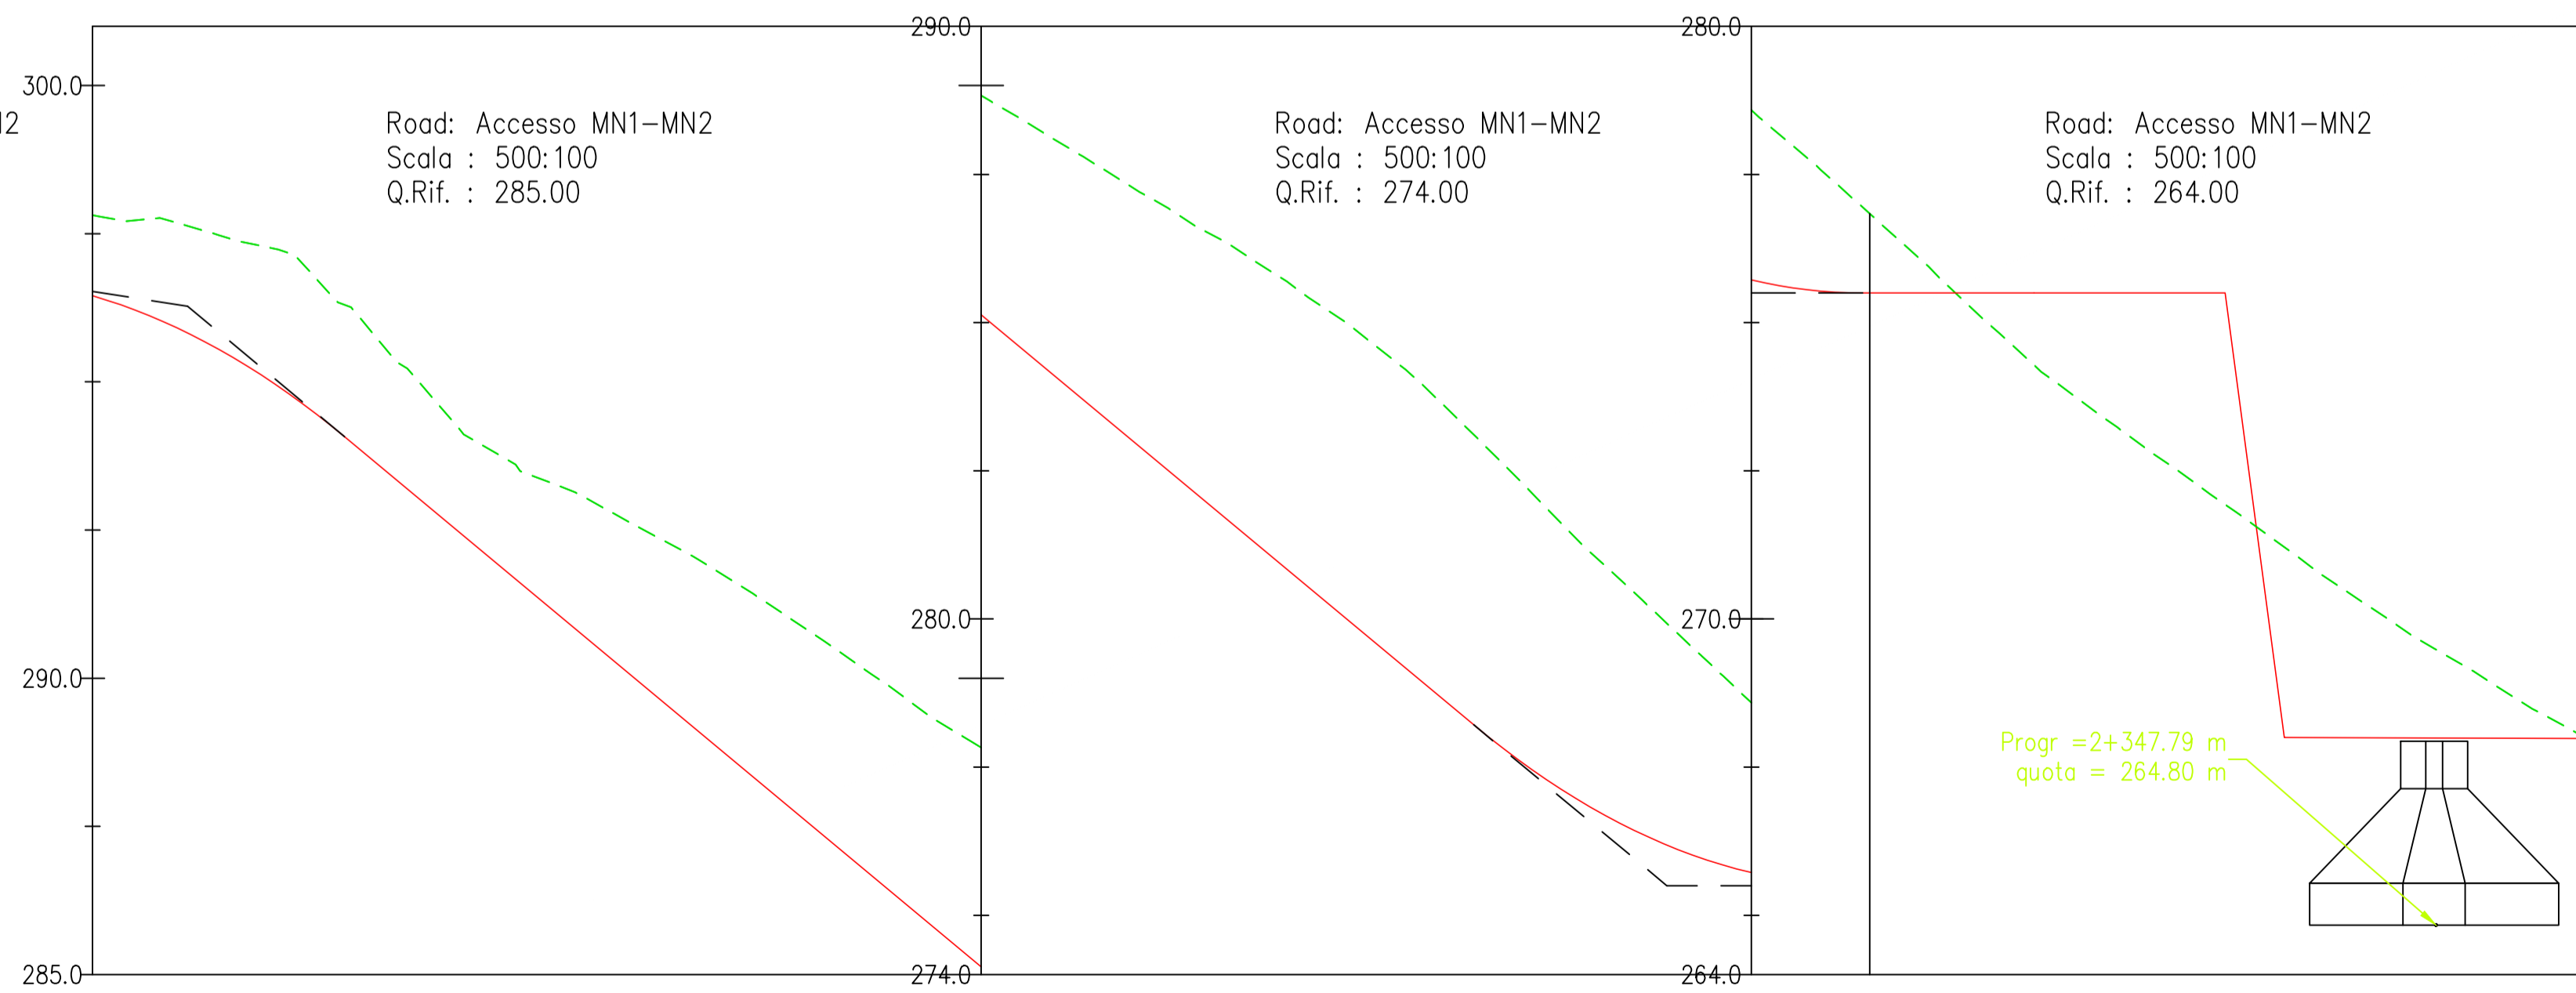

NUMERO SEZIONE	45	46	47	48	49	50
DISTANZE PROGRESSIVE						
DISTANZE PARZIALI	50,00	50,00	59,19	37,75	13,55	
ETTOMETRICHE						

REGIONE BASILICATA
PROVINCIA DI MATERA
COMUNI DI MONTESCAGLIOSO E
POMARICO

AUTORIZZAZIONE UNICA EX D.LGS. 387/2003

Progetto Definitivo
Parco eolico "Piana dell'Imperatore" e opere connesse

TITOLO ELABORATO

A.16.a.21.1 - Planimetria della sistemazione finale del sito

CODICE ELABORATO

COMMESSA	FASE	ELABORATO	REV.
F0355	A	T21	B

SCALA: 1:500/1:100

Giugno 2021	emissione per revisione punto di consegna	MGP	GDS	GMA
Ottobre 2020	Prima emissione	MGP	GDS	GMA
DATA	DESCRIZIONE	REDATTO	VERIFICATO	APPROVATO

PROPRONENTE

FRI-EL


FRI-EL S.p.A.
Piazza della Rotonda 2
00186 Roma (RM)
fri-elspa@legalmail.it
P. Iva 01652230218
Cod. Fisc. 07321020153

PROGETTAZIONE

F4 ingegneria srl
via Di Giura - Centro Direzionale, 85100 Potenza
Tel: +39 0971 1 944 797 - Fax: +39 0971 5 54 52
www.f4ingegneria.it - f4ingegneria@pec.it

Il Direttore Tecnico
(Ing. Giuseppe Manzù)

Società certificata secondo la norma UNI EN ISO 9001:2015 per l'erogazione di servizi di ingegneria nei settori: civile, idraulica, acustica, energia, ambiente (settore IAF: 34).

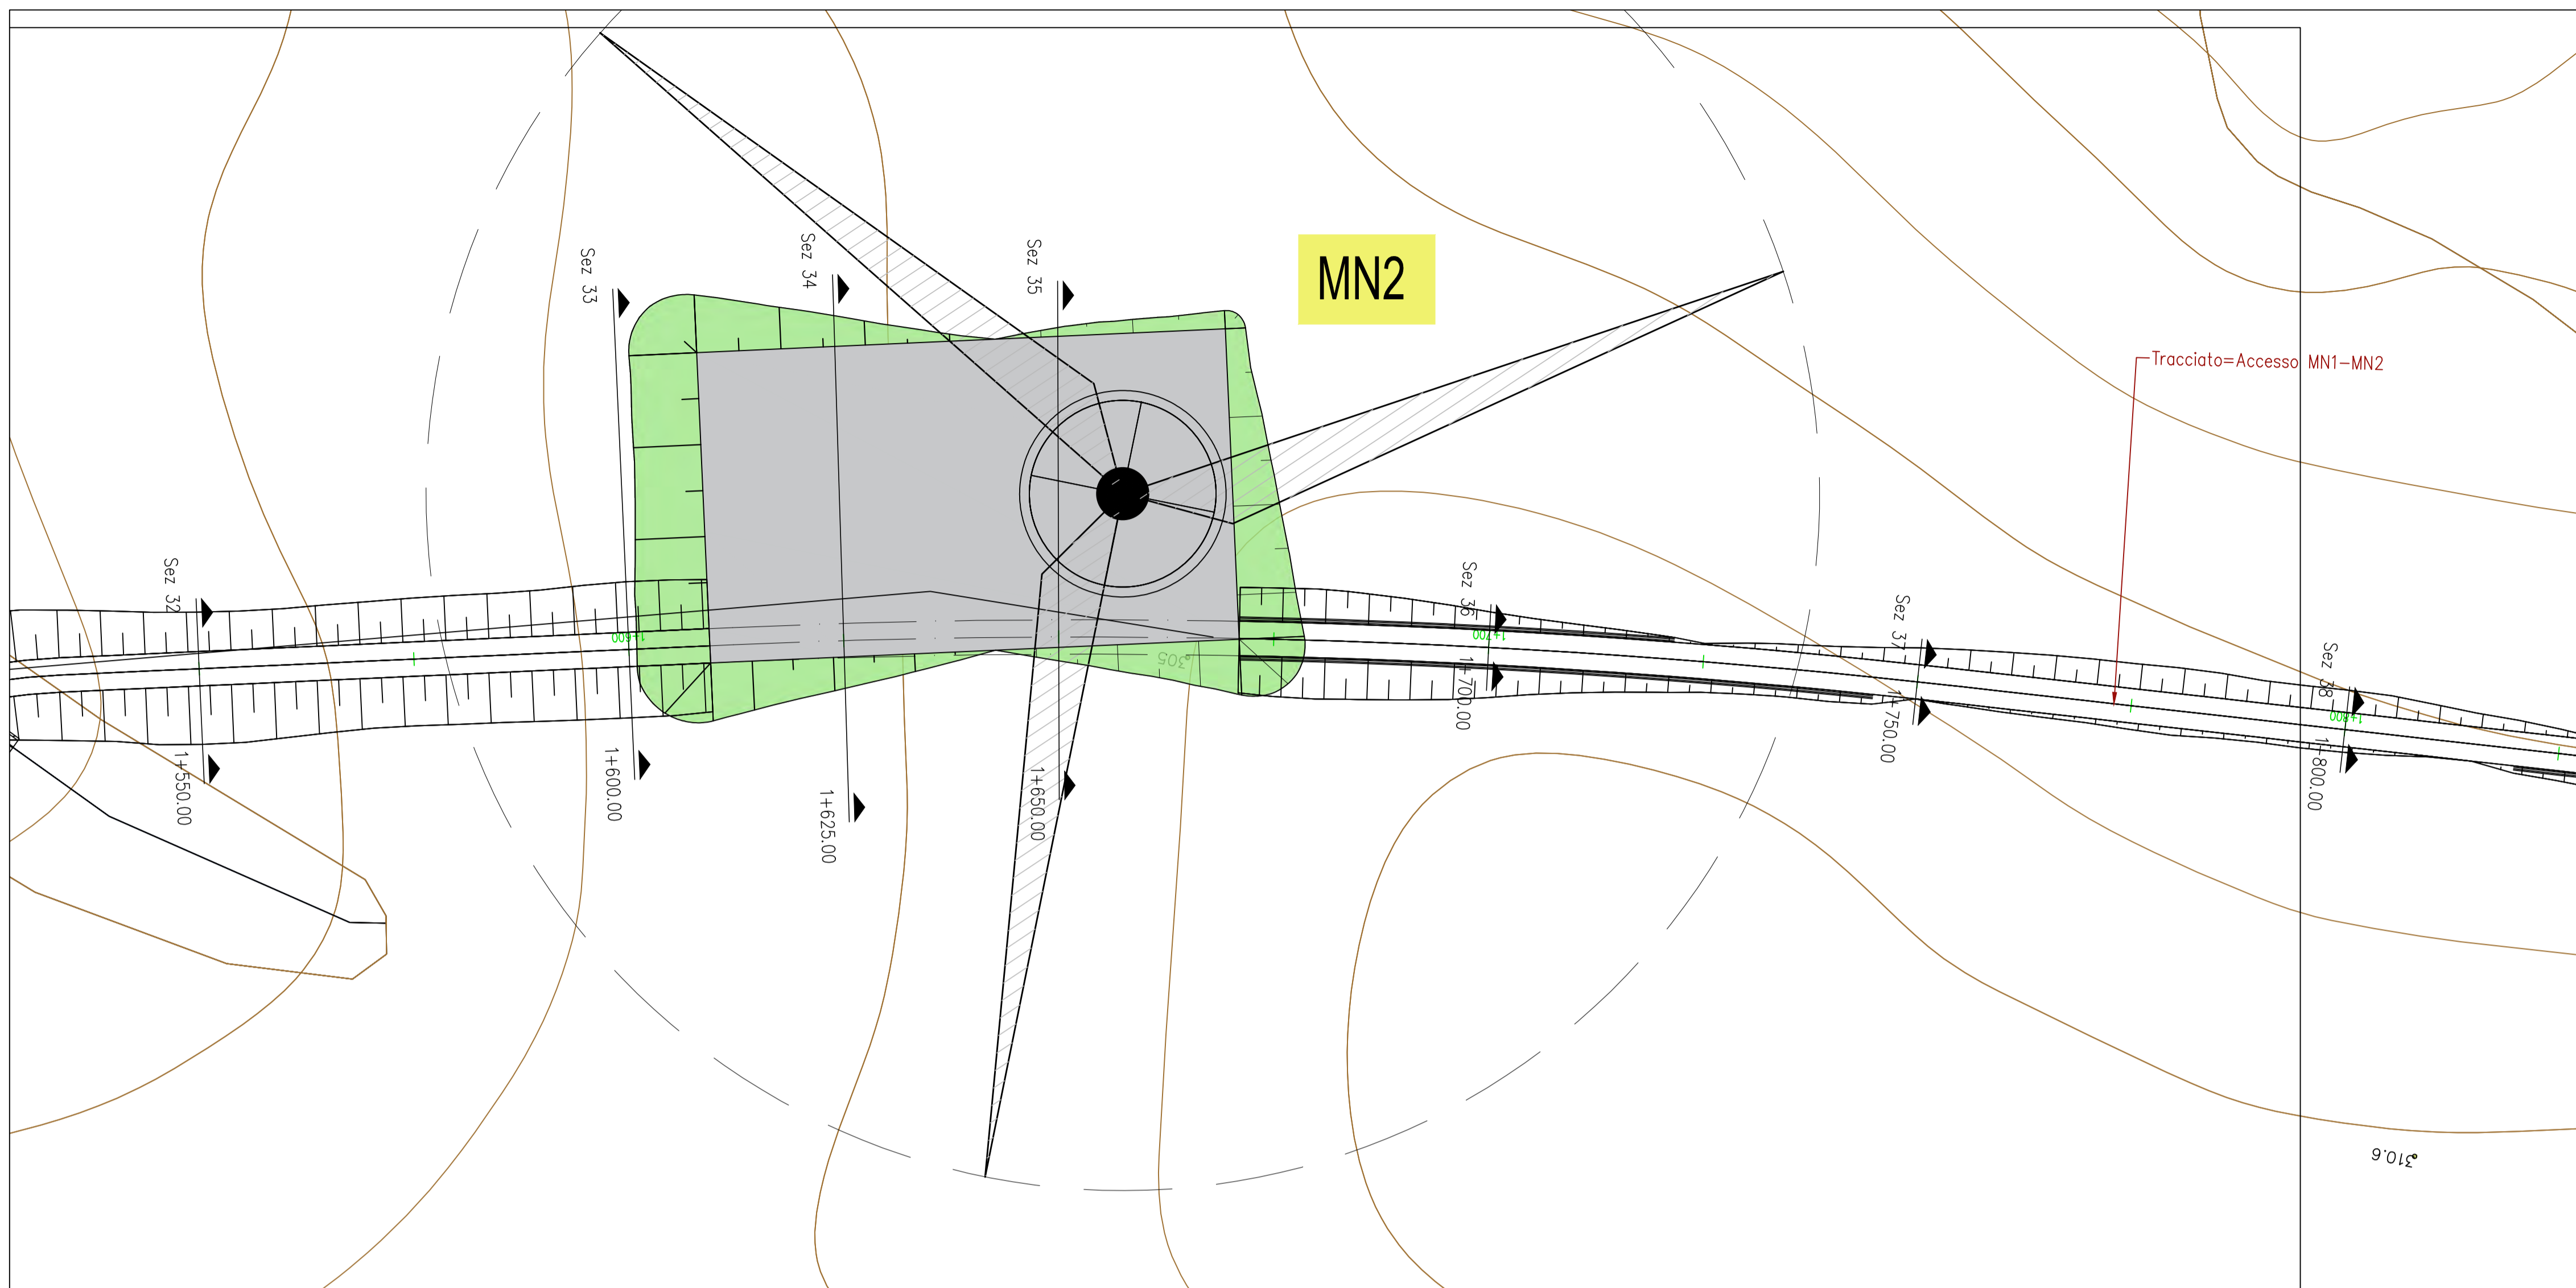

LEGENDA

Scarpare da rinverdire


LIVELLETTA	L=69.93m i=17.88% h=12.45m	L=29.79m	L=33.89m i=-0.00% h=0.00m	L=25.02m	L=12.20m i=14.83% h=1.82m	L=37.86m	L=138.86m i=-6.82% h=-9.47m
------------	----------------------------------	----------	---------------------------------	----------	---------------------------------	----------	-----------------------------------

Profilo: Accesso MN1 - MN2
Scala : 500:100
Q.Rif. : 285.50

Road: Accesso MN1-MN2
Scala : 500:100
Q.Rif. : 285.50

Road: Accesso MN1-MN2
Scala : 500:100
Q.Rif. : 294.00

Road: Accesso MN1-MN2
Scala : 500:100
Q.Rif. : 300.00

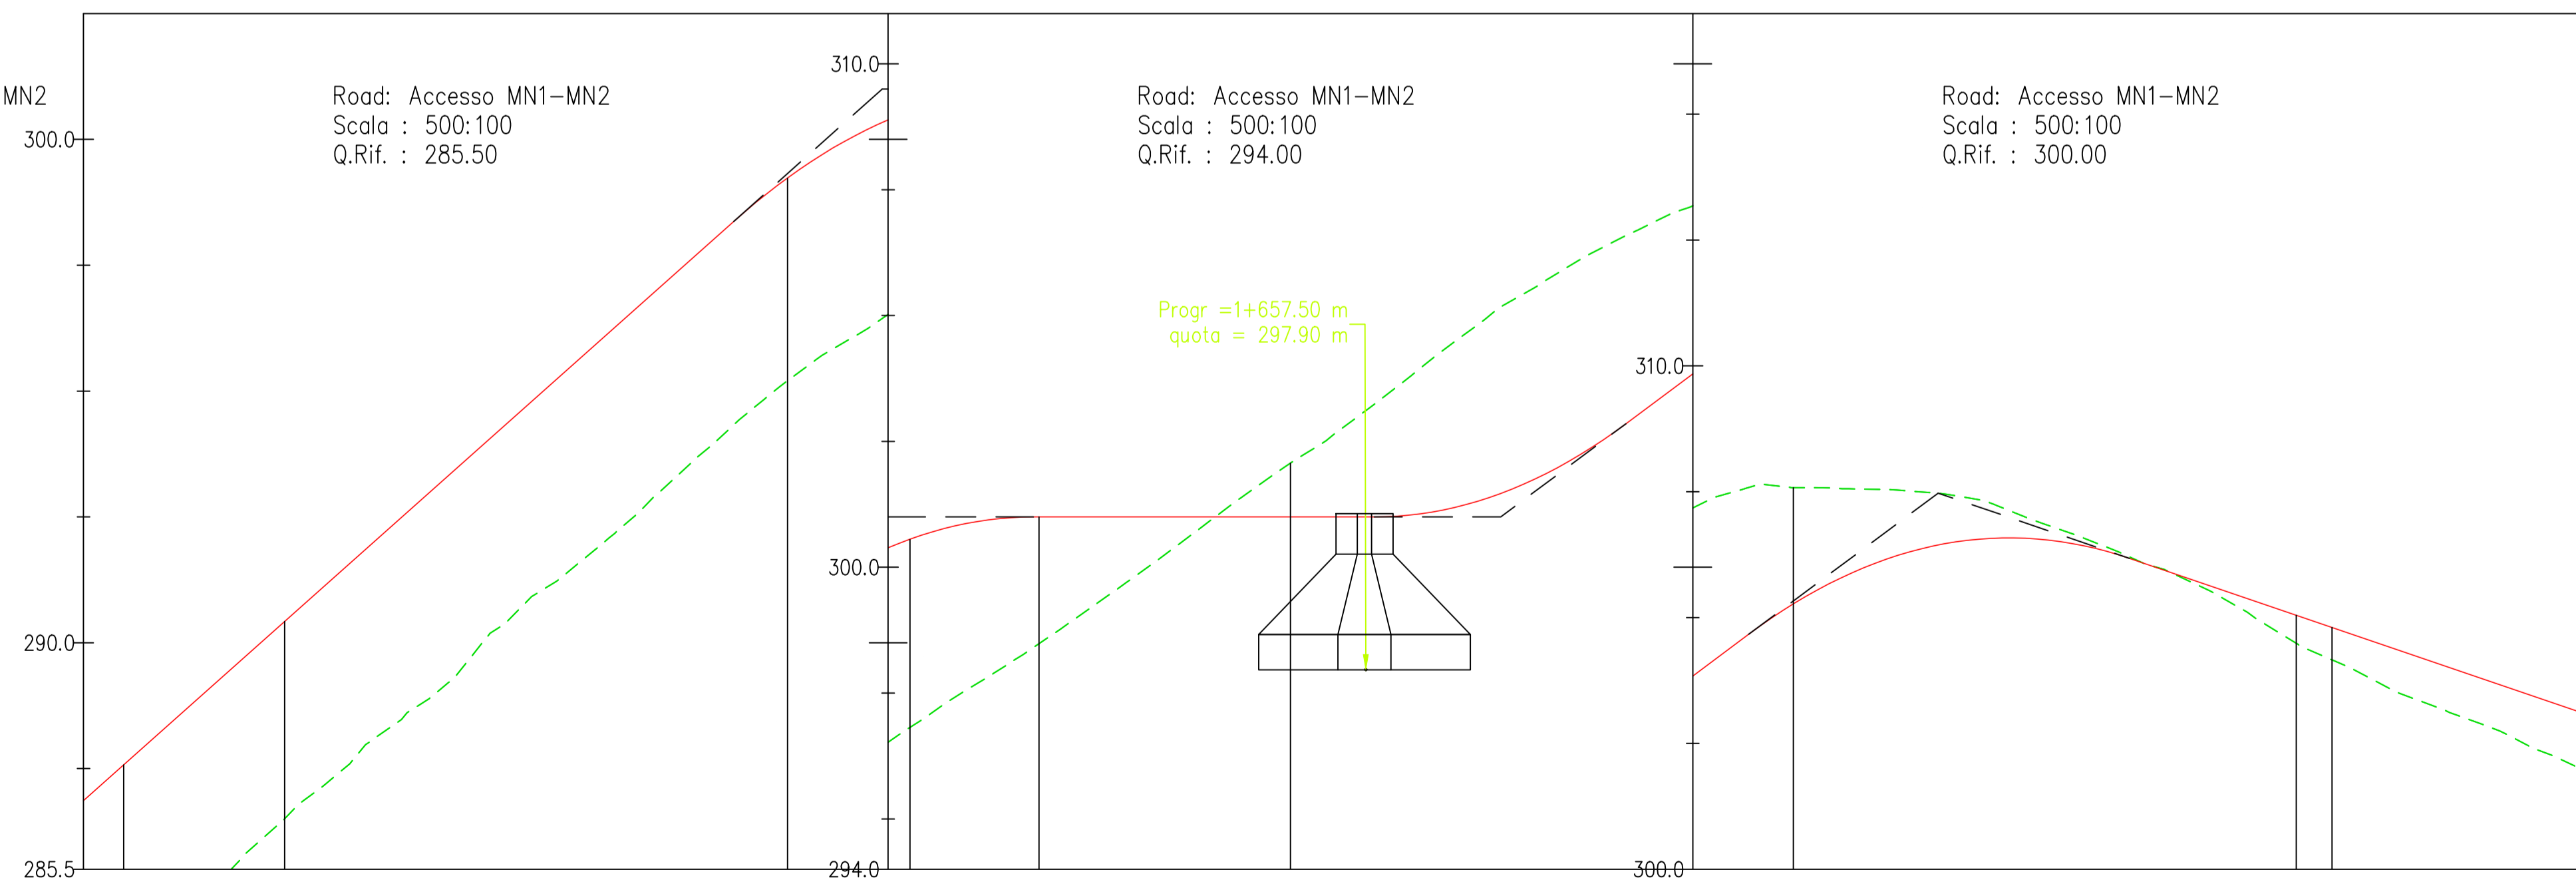

NUMERO SEZIONE	32	33	34	35	36	37
DISTANZE PROGRESSIVE	1+550.00	1+600.00	1+625.00	1+650.00	1+700.00	1+750.00
DISTANZE PARZIALI		50,00	25,00	25,00	50,00	50,00
QUOTE PROGETTO	296.54	299.23	301.00	301.00	300.77	300.05
QUOTE TERRENO	286.50	295.00	298.00	297.90	300.00	298.00
ETOMETRICHE						

REGIONE BASILICATA
 PROVINCIA DI MATERA
 COMUNI DI MONTESCAGLIOSO E
 POMARICO

AUTORIZZAZIONE UNICA EX D.LGS. 387/2003

Progetto Definitivo
 Parco eolico "Piana dell'Imperatore" e opere connesse

TITOLO ELABORATO: **A.16.a.21.2 - Planimetria della sistemazione finale del sito**

CODICE ELABORATO: COMMESSA FASE ELABORATO REV. F0355 A T21 B

SCALA: -


DATA	DESCRIZIONE	REDATTO	VERIFICATO	APPROVATO
Giugno 2021	emissione per revisione punto di consegna	MGP	GDS	GMA
Ottobre 2020	Prima emissione	MGP	GDS	GMA

PROPRONENTE
FRI-EL S.p.A.
 Piazza della Rotonda 2
 00186 Roma (RM)
 fri-elspa@legalmail.it
 P. Iva 01652230218
 Cod. Fisc. 07321020153

PROGETTAZIONE
F4 ingegneria srl
 via Di Giura - Centro Direzionale, 85100 Potenza
 Tel: +39 0971 1 944 797 - Fax: +39 0971 5 54 52
 www.f4ingegneria.it - f4ingegneria@pec.it

Il Direttore Tecnico
 (Ing. Giuseppe Manzù)


Società certificata secondo la norma UNI EN ISO 9001:2015 per l'erogazione di servizi di ingegneria nei settori: civile, idraulica, acustica, energia, ambiente (settore IAF: 34).

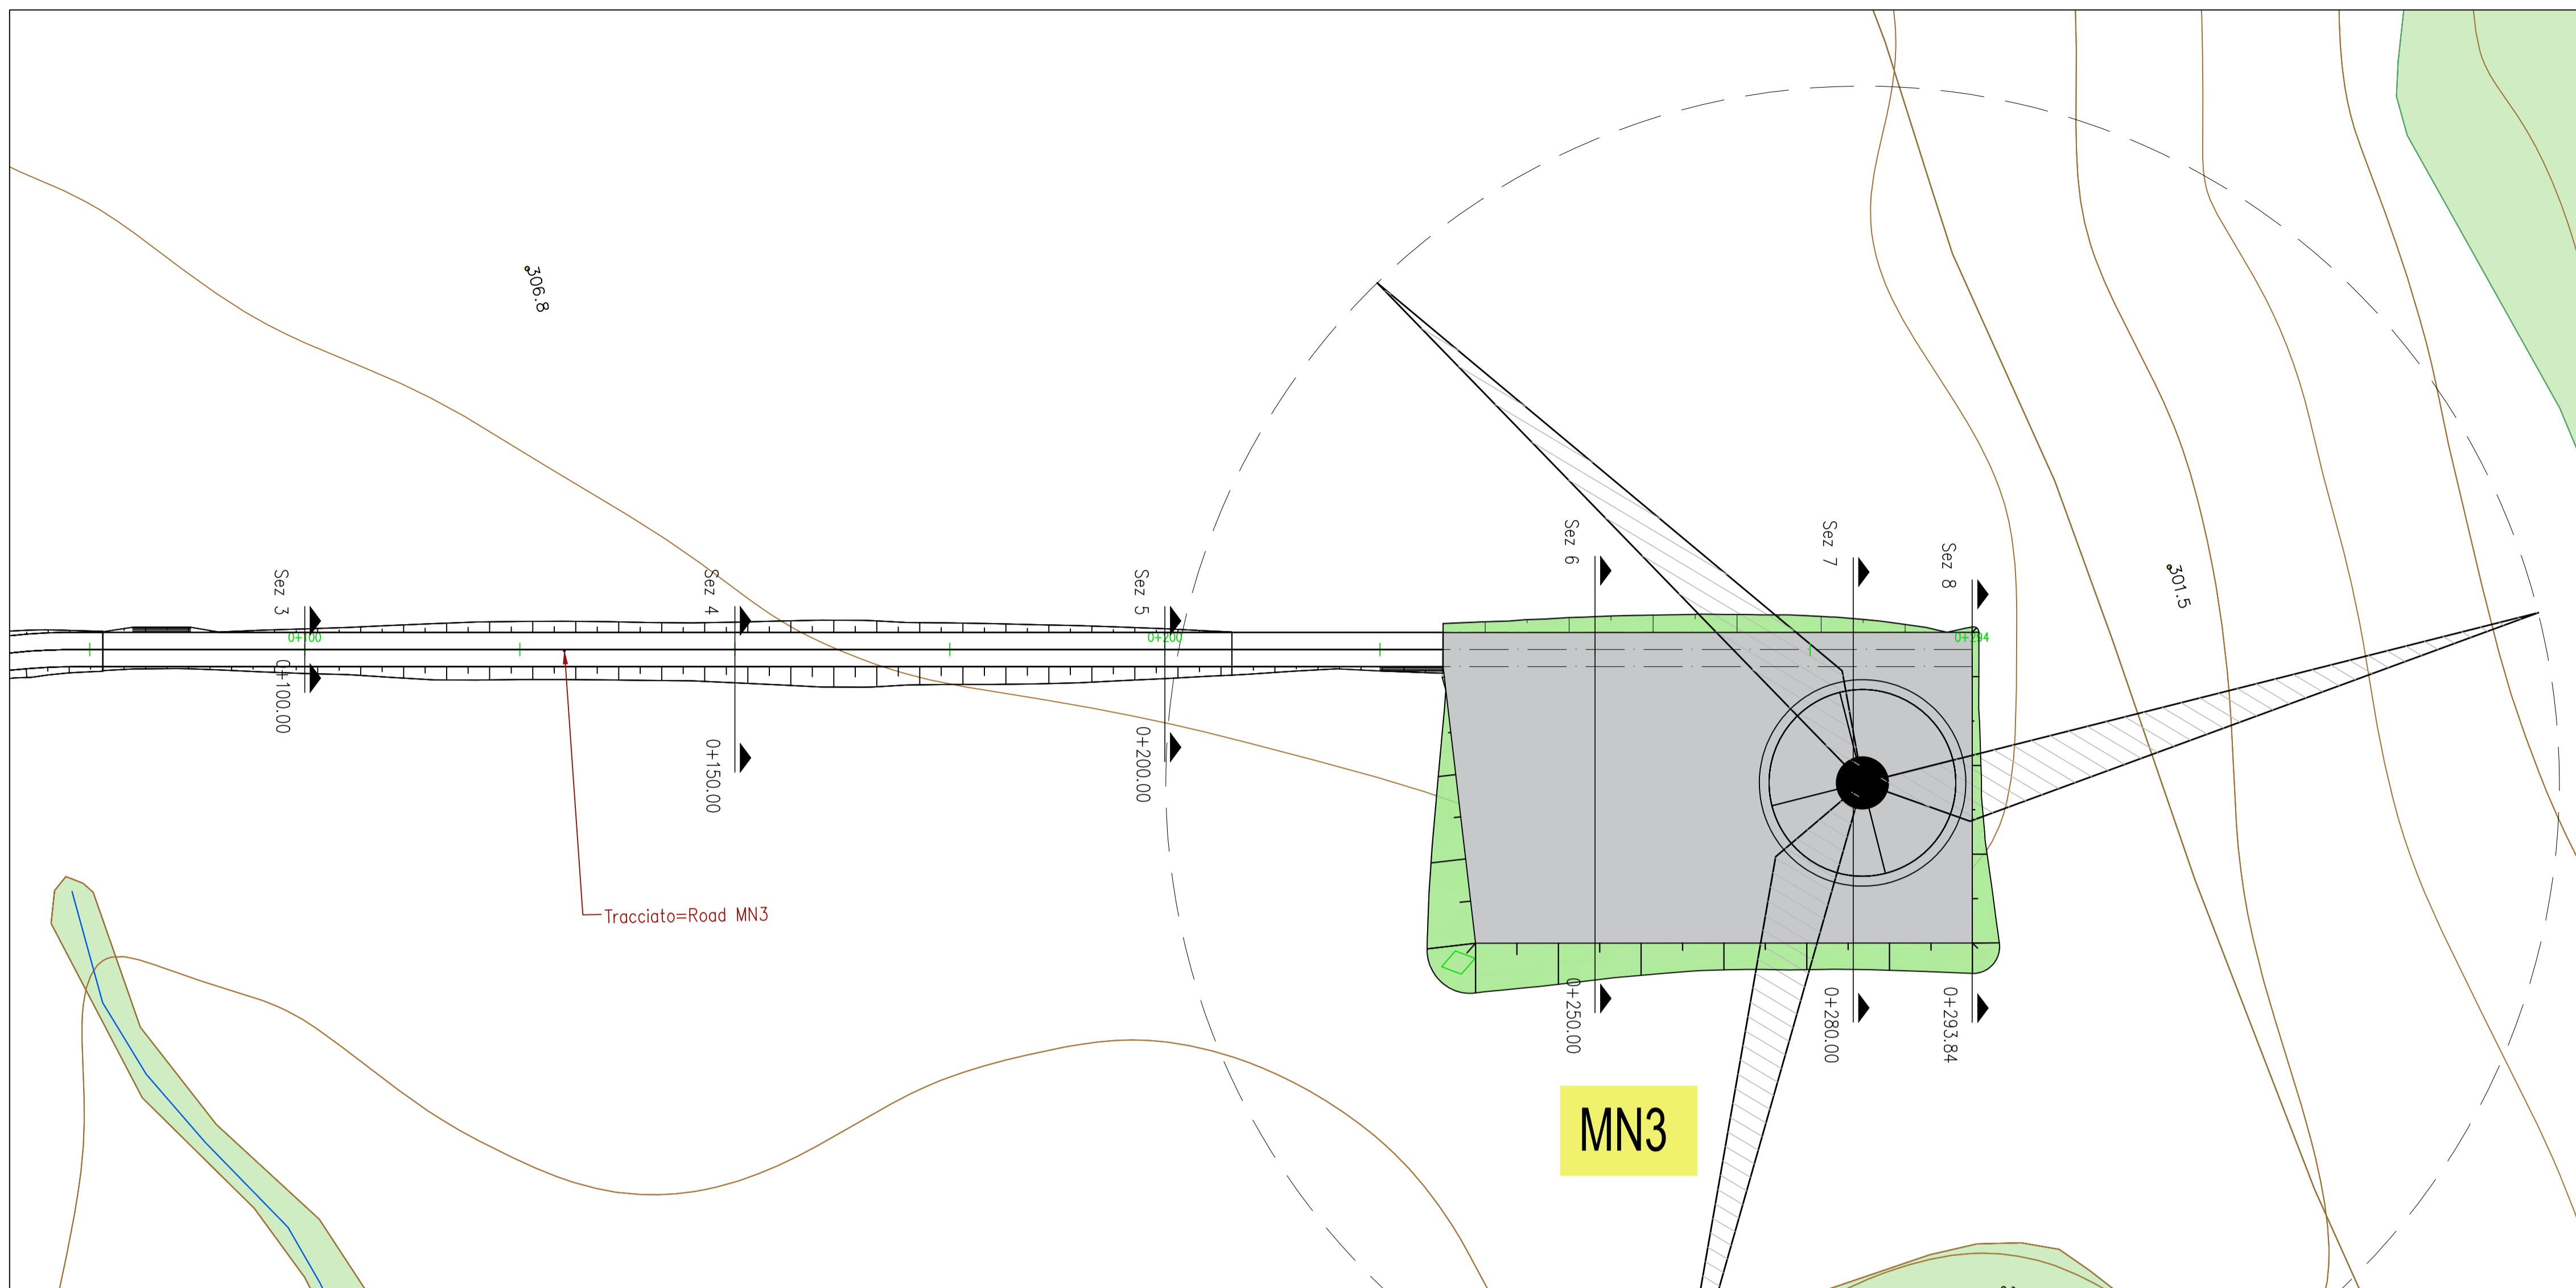

LEGENDA
 Scarpate da rinverdire

LIVELLETTA	L=68.25m i=5.56% h=3.79m	L=11.10m	L=127.75m i=0.00% h=0.00m
------------	--------------------------------	----------	---------------------------------

Profilo: MN 3
 Scala : 500:100
 Q.Rif. : 295.00

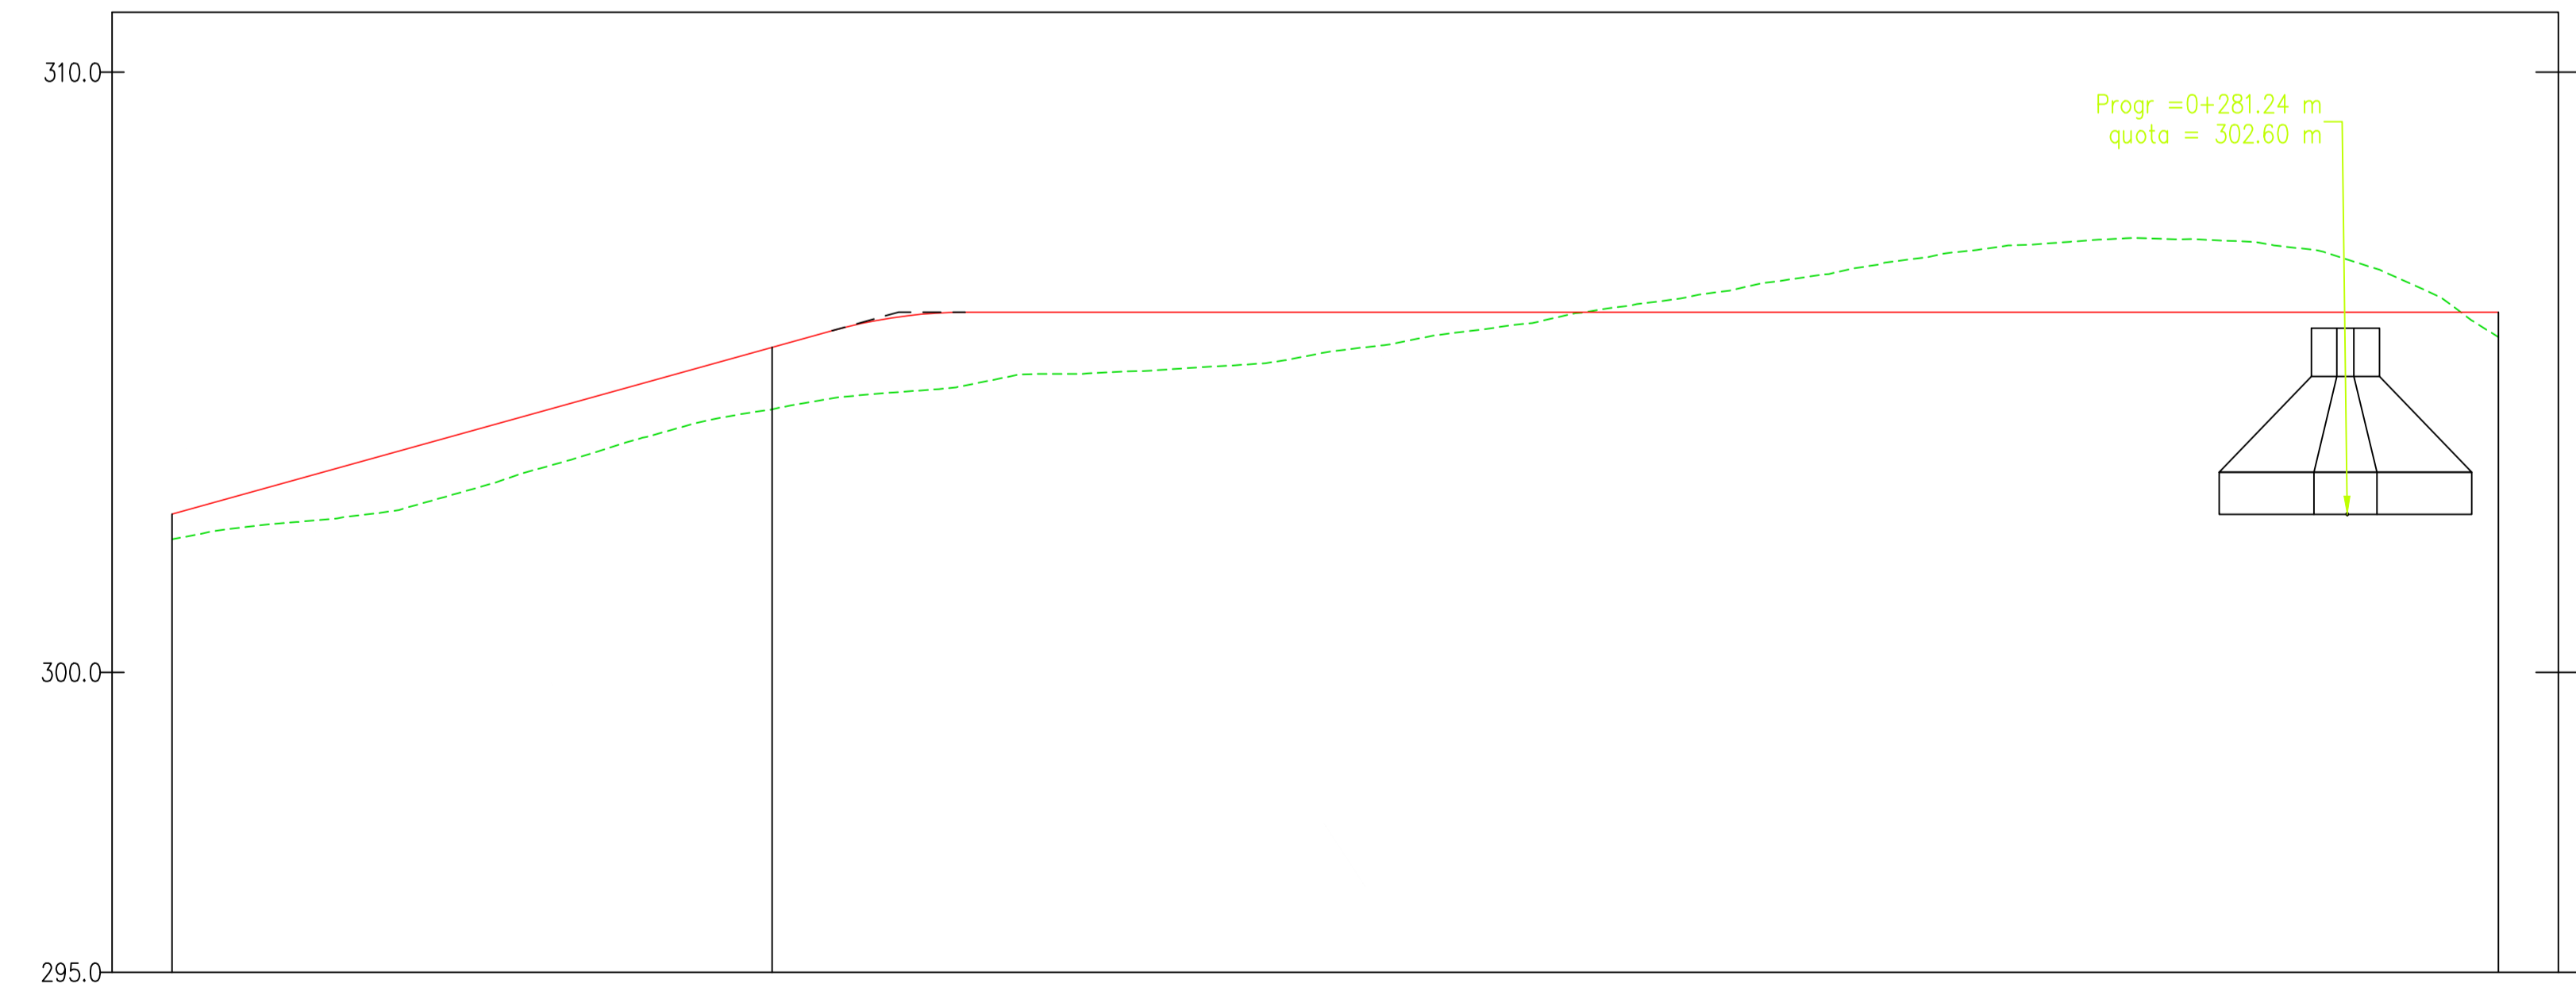

NUMERO SEZIONE	1	2	3	4	5	6	7
DISTANZE PROGRESSIVE		50,00	100,00	150,00	200,00	250,00	281,24
DISTANZE PARZIALI		50,00	50,00	50,00	50,00	30,00	13,84
ETTOMETRICHE							

REGIONE BASILICATA
 PROVINCIA DI MATERA
 COMUNI DI MONTESCAGLIOSO E POMARICO

AUTORIZZAZIONE UNICA EX D.LGS. 387/2003

Progetto Definitivo
 Parco eolico "Piana dell'Imperatore" e opere connesse

TITOLO ELABORATO
A.16.a.21.3 - Planimetria della sistemazione finale del sito

CODICE ELABORATO

COMMESSA	FASE	ELABORATO	REV.
F0355	A	T21	B


 Riproduzione o consegna a terzi solo dietro specifica autorizzazione
 SCALA: -

Giugno 2021	emissione per revisione punto di consegna	MGP	GDS	GMA
Ottobre 2020	Prima emissione	MGP	GDS	GMA
DATA	DESCRIZIONE	REDATTO	VERIFICATO	APPROVATO

PROPRONENTE
FRI-EL
 FRI-EL S.p.A.
 Piazza della Rotonda 2
 00186 Roma (RM)
 fri-elspa@legalmail.it
 P. Iva 01652230218
 Cod. Fisc. 07321020153


PROGETTAZIONE
F4 ingegneria srl
 via Di Giura - Centro Direzionale, 85100 Potenza
 Tel: +39 0971 1 944 797 - Fax: +39 0971 5 54 52
 www.f4ingegneria.it - f4ingegneria@pec.it
 Il Direttore Tecnico
 (Ing. Giuseppe Manzi)

 Società certificata secondo la norma UNI EN ISO 9001:2015 per l'erogazione di servizi di ingegneria nei settori: civile, idraulica, acustica, energia, ambiente (settorio IAF: 34)

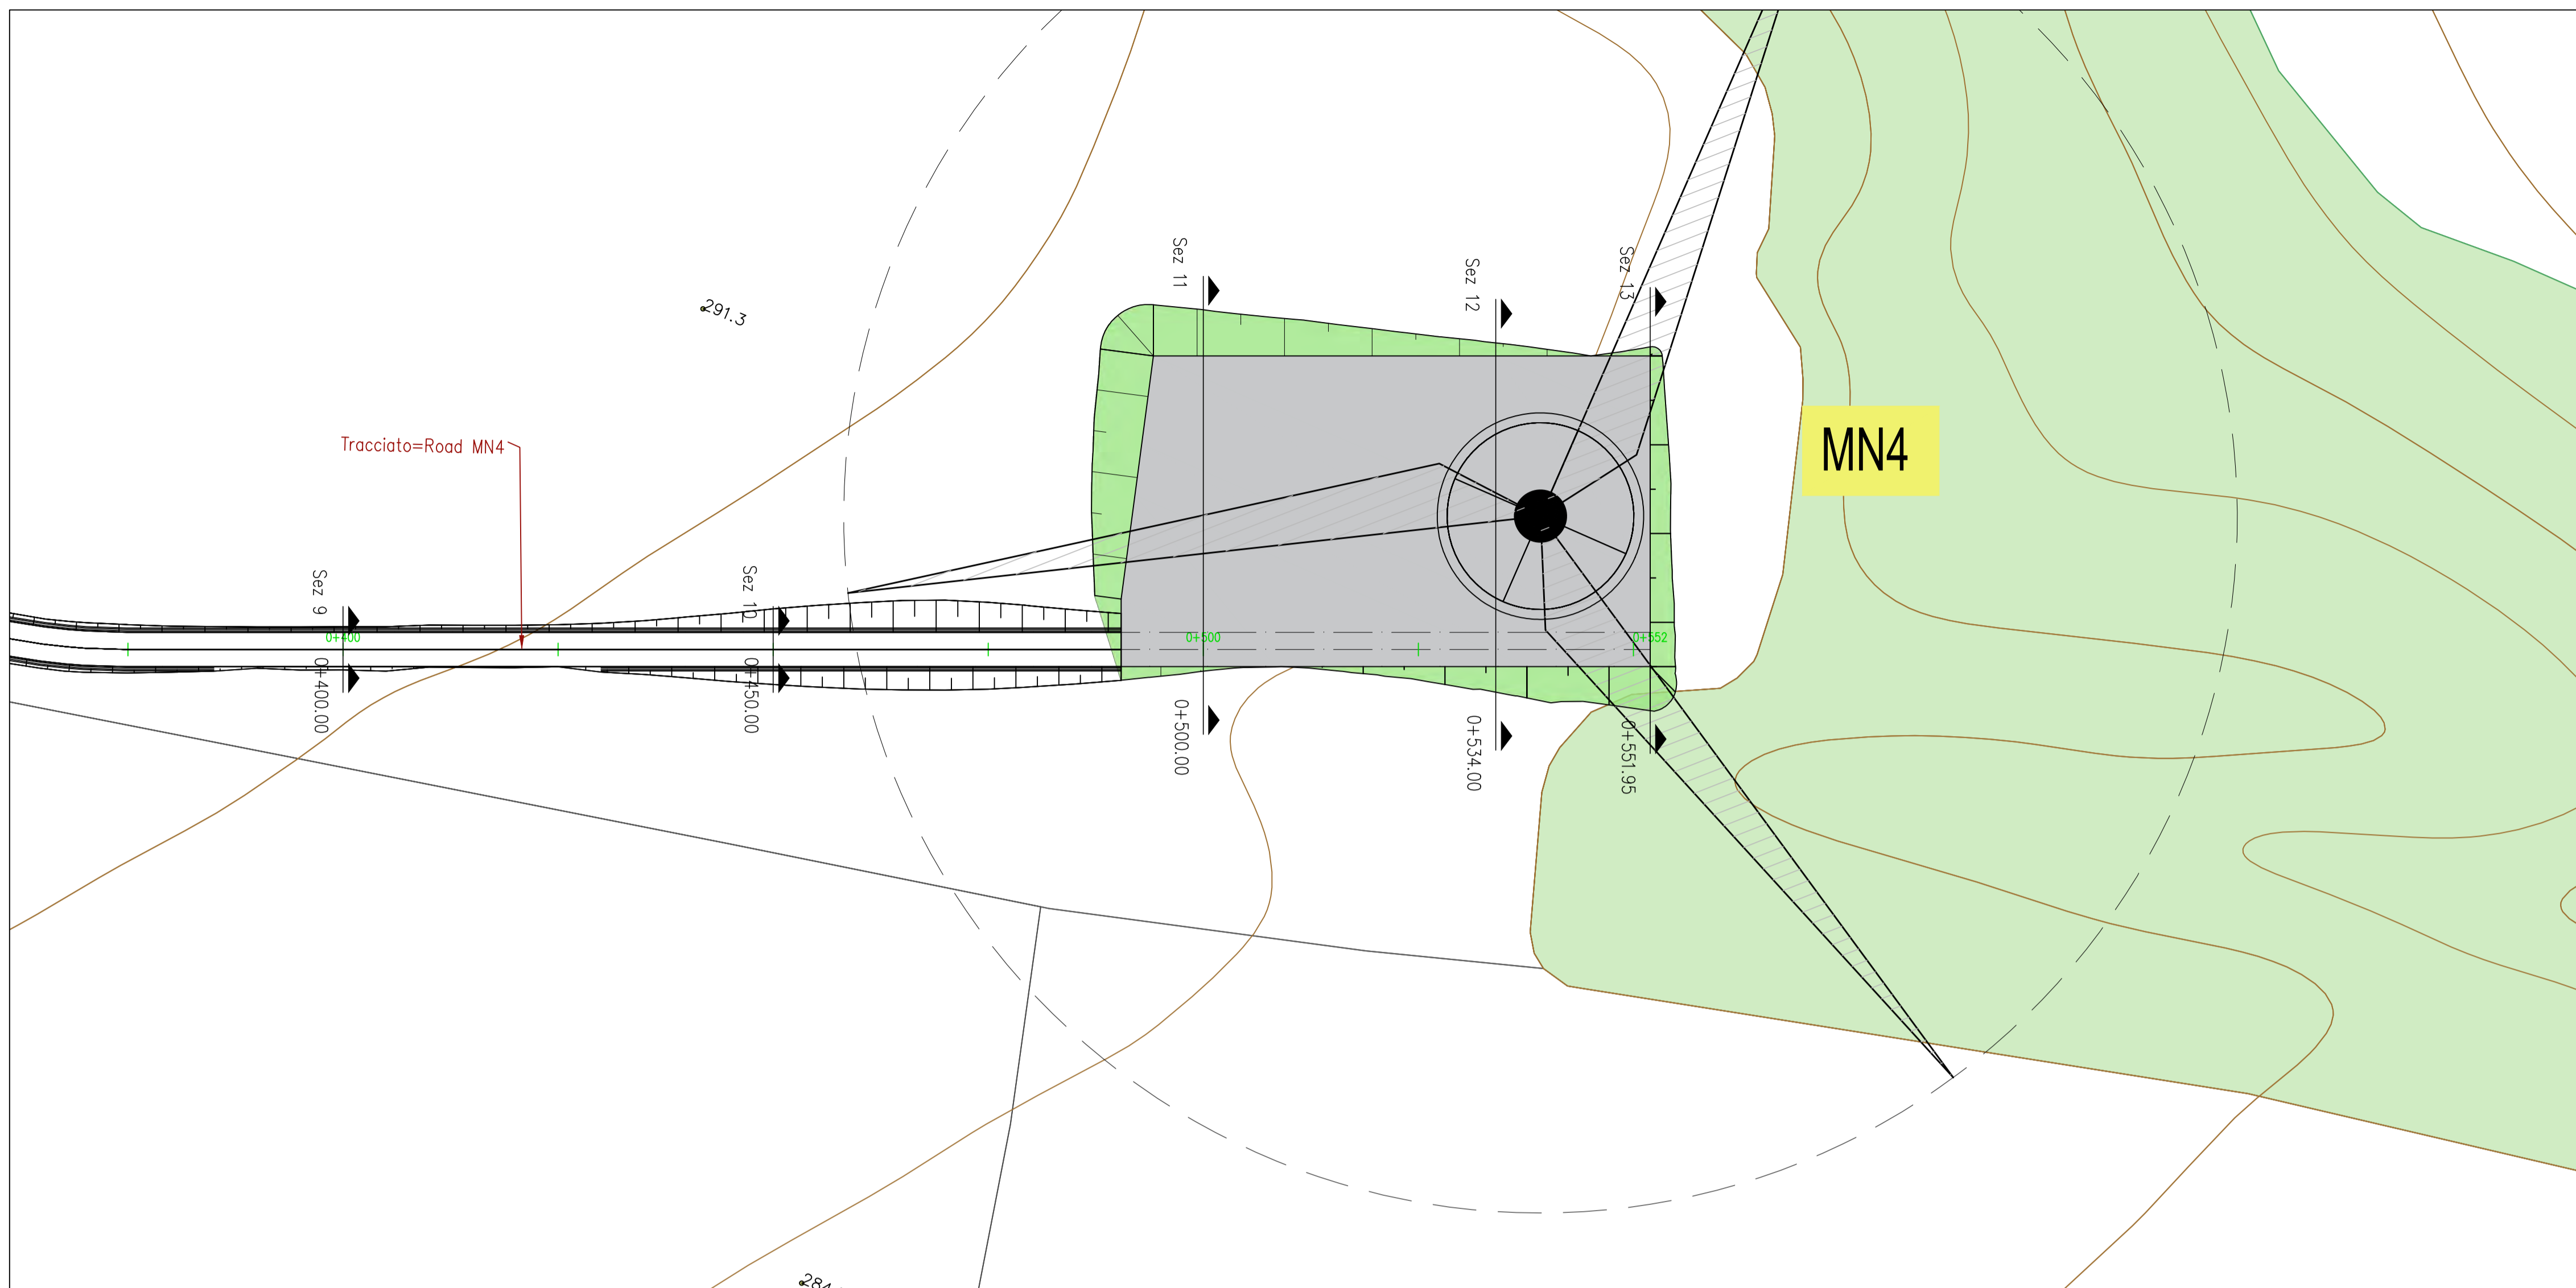


LEGENDA


 Scarpate da rinverdire

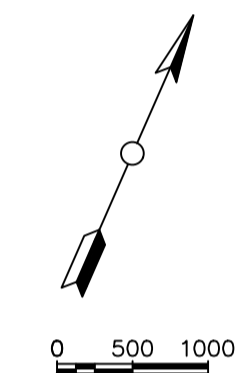


LIVELLETTE

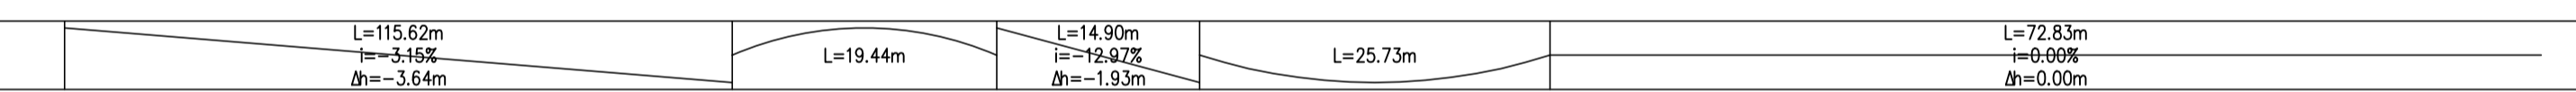


Profilo: MN4
Scala : 500:100
Q.Rif. : 280.00

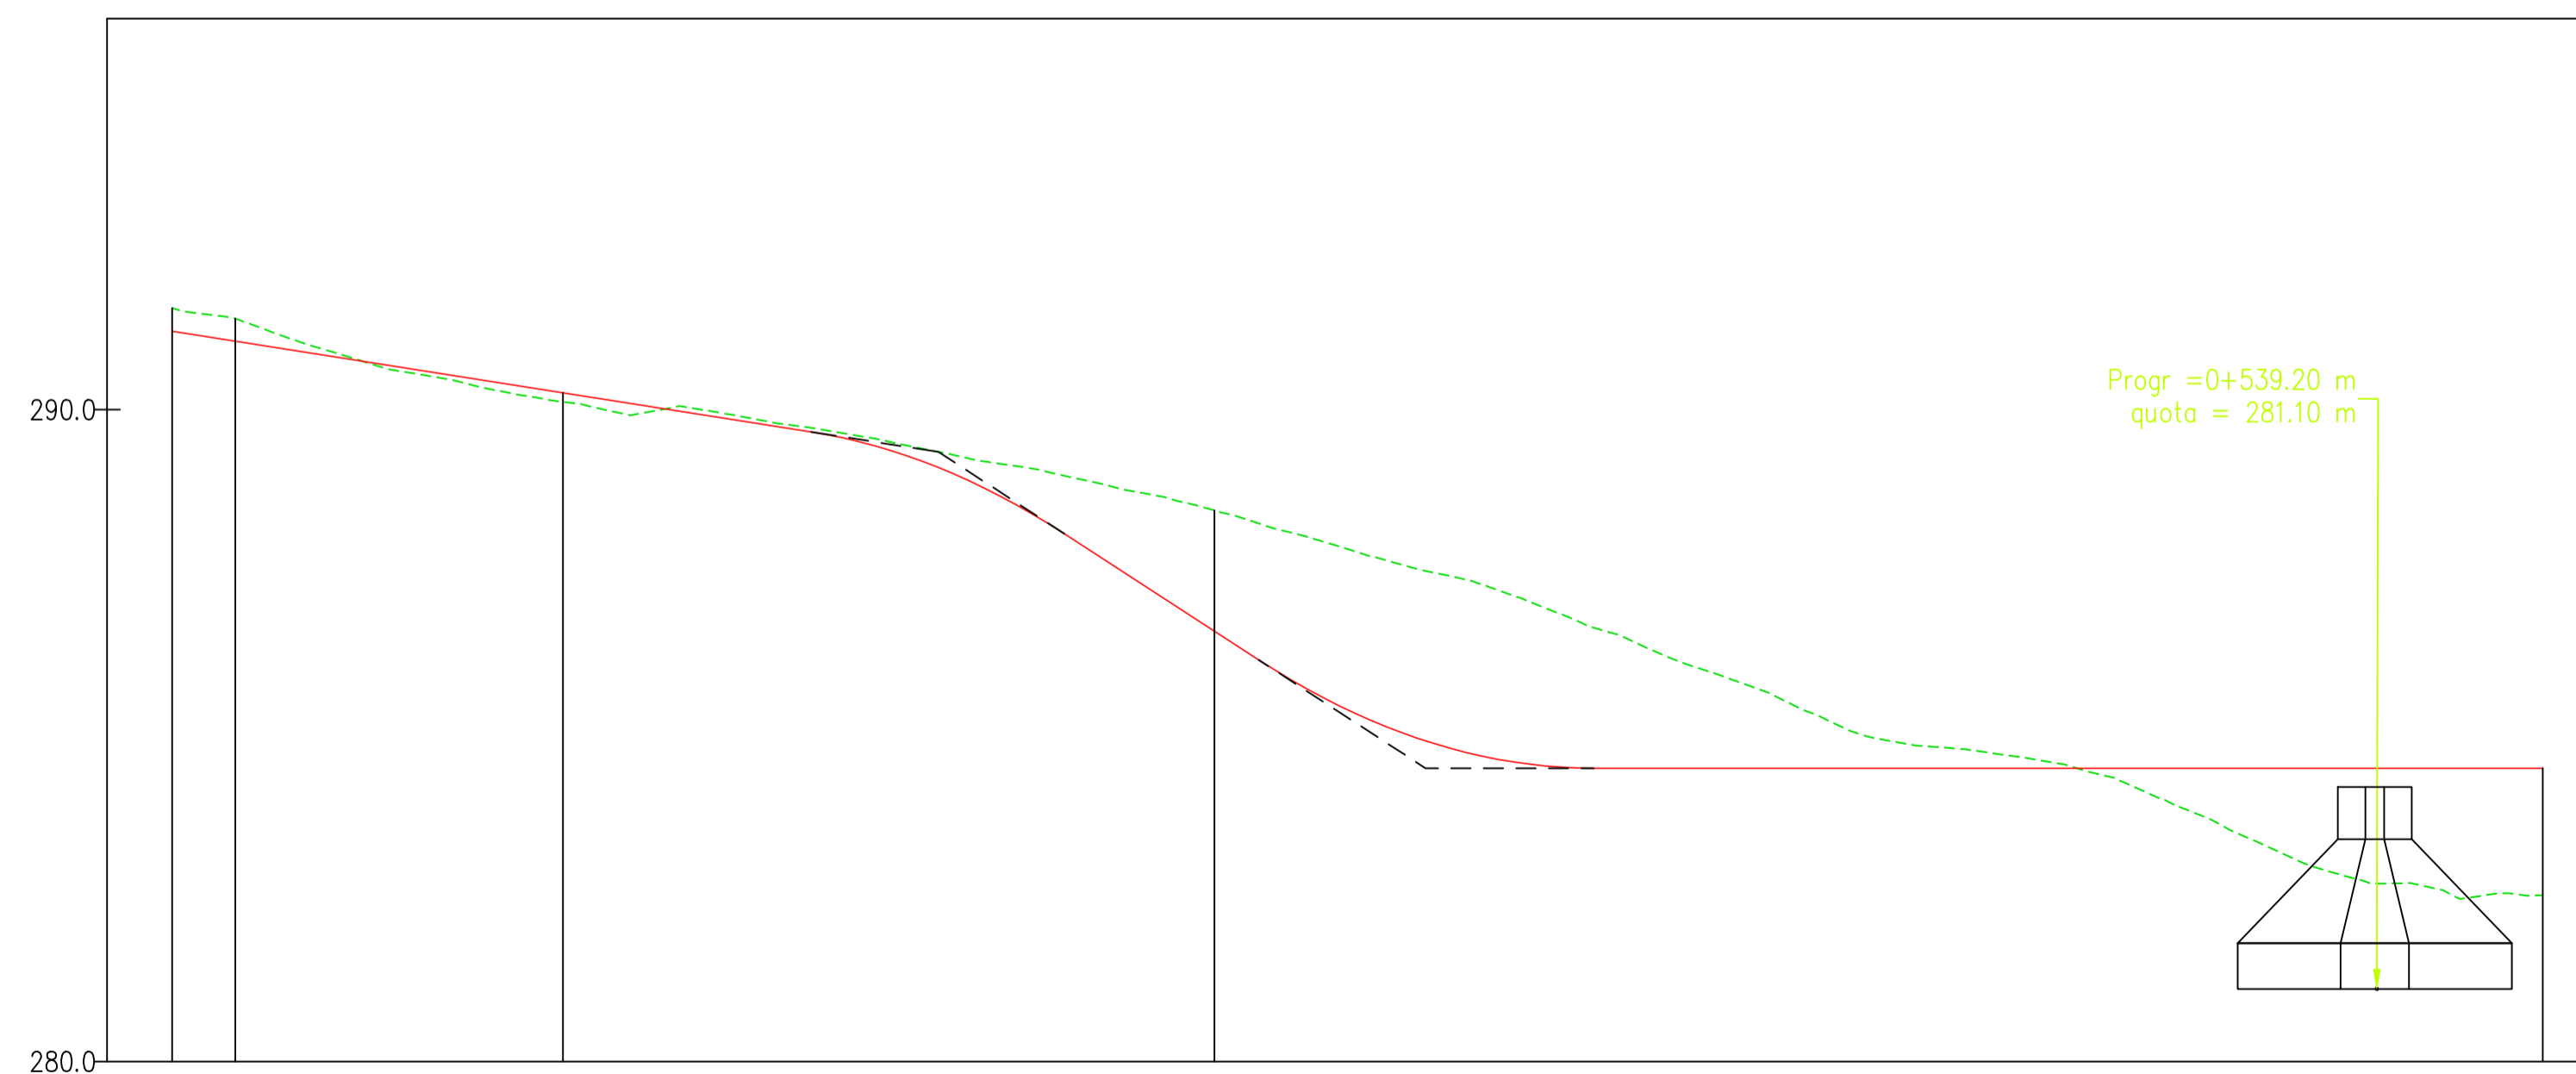

ETTOMETRICHE				

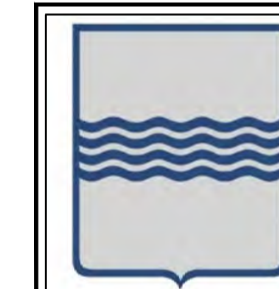

REGIONE BASILICATA
PROVINCIA DI MATERA
COMUNI DI MONTESCAGLIOSO E
POMARICO

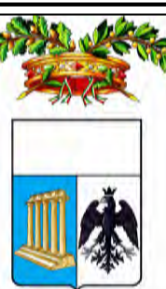

AUTORIZZAZIONE UNICA EX D.LGS. 387/2003

Progetto Definitivo
Parco eolico "Piana dell'Imperatore" e opere connesse

TITOLO ELABORATO

A.16.a.21.4 - Planimetria della sistemazione finale del sito

CODICE ELABORATO

COMMESSA	FASE	ELABORATO	REV.
F0355	A	T21	B

Riproduzione o consegna a terzi solo dietro specifica autorizzazione

SCALA

Giugno 2021	emissione per revisione punto di consegna	MGP	GDS	GMA
Ottobre 2020	Prima emissione	MGP	GDS	GMA
DATA	DESCRIZIONE	REDATTO	VERIFICATO	APPROVATO

PROPONENTE


FRI-EL

FRI-EL S.p.A.
Piazza della Rotonda 2
00186 Roma (RM)
fri-elspa@legalmail.it
P. Iva 01652230218
Cod. Fisc. 07321020153


PROGETTAZIONE

F4 ingegneria srl
via Di Giura - Centro Direzionale, 85100 Potenza
Tel: +39 0971 1 944 797 - Fax: +39 0971 5 54 52
www.f4ingegneria.it - f4ingegneria@pec.it

Il Direttore Tecnico
(Ing. Giuseppe Manzi)

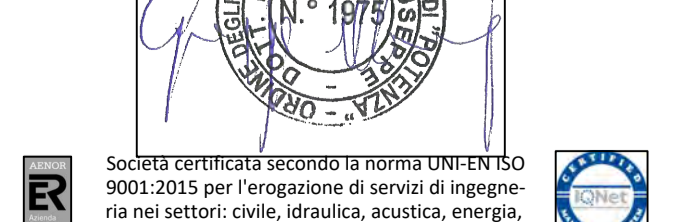


Società certificata secondo la norma UNI EN ISO 9001:2015 per l'erogazione di servizi di ingegneria nei settori: civile, idraulica, acustica, energia, ambiente (settore IAF: 34).

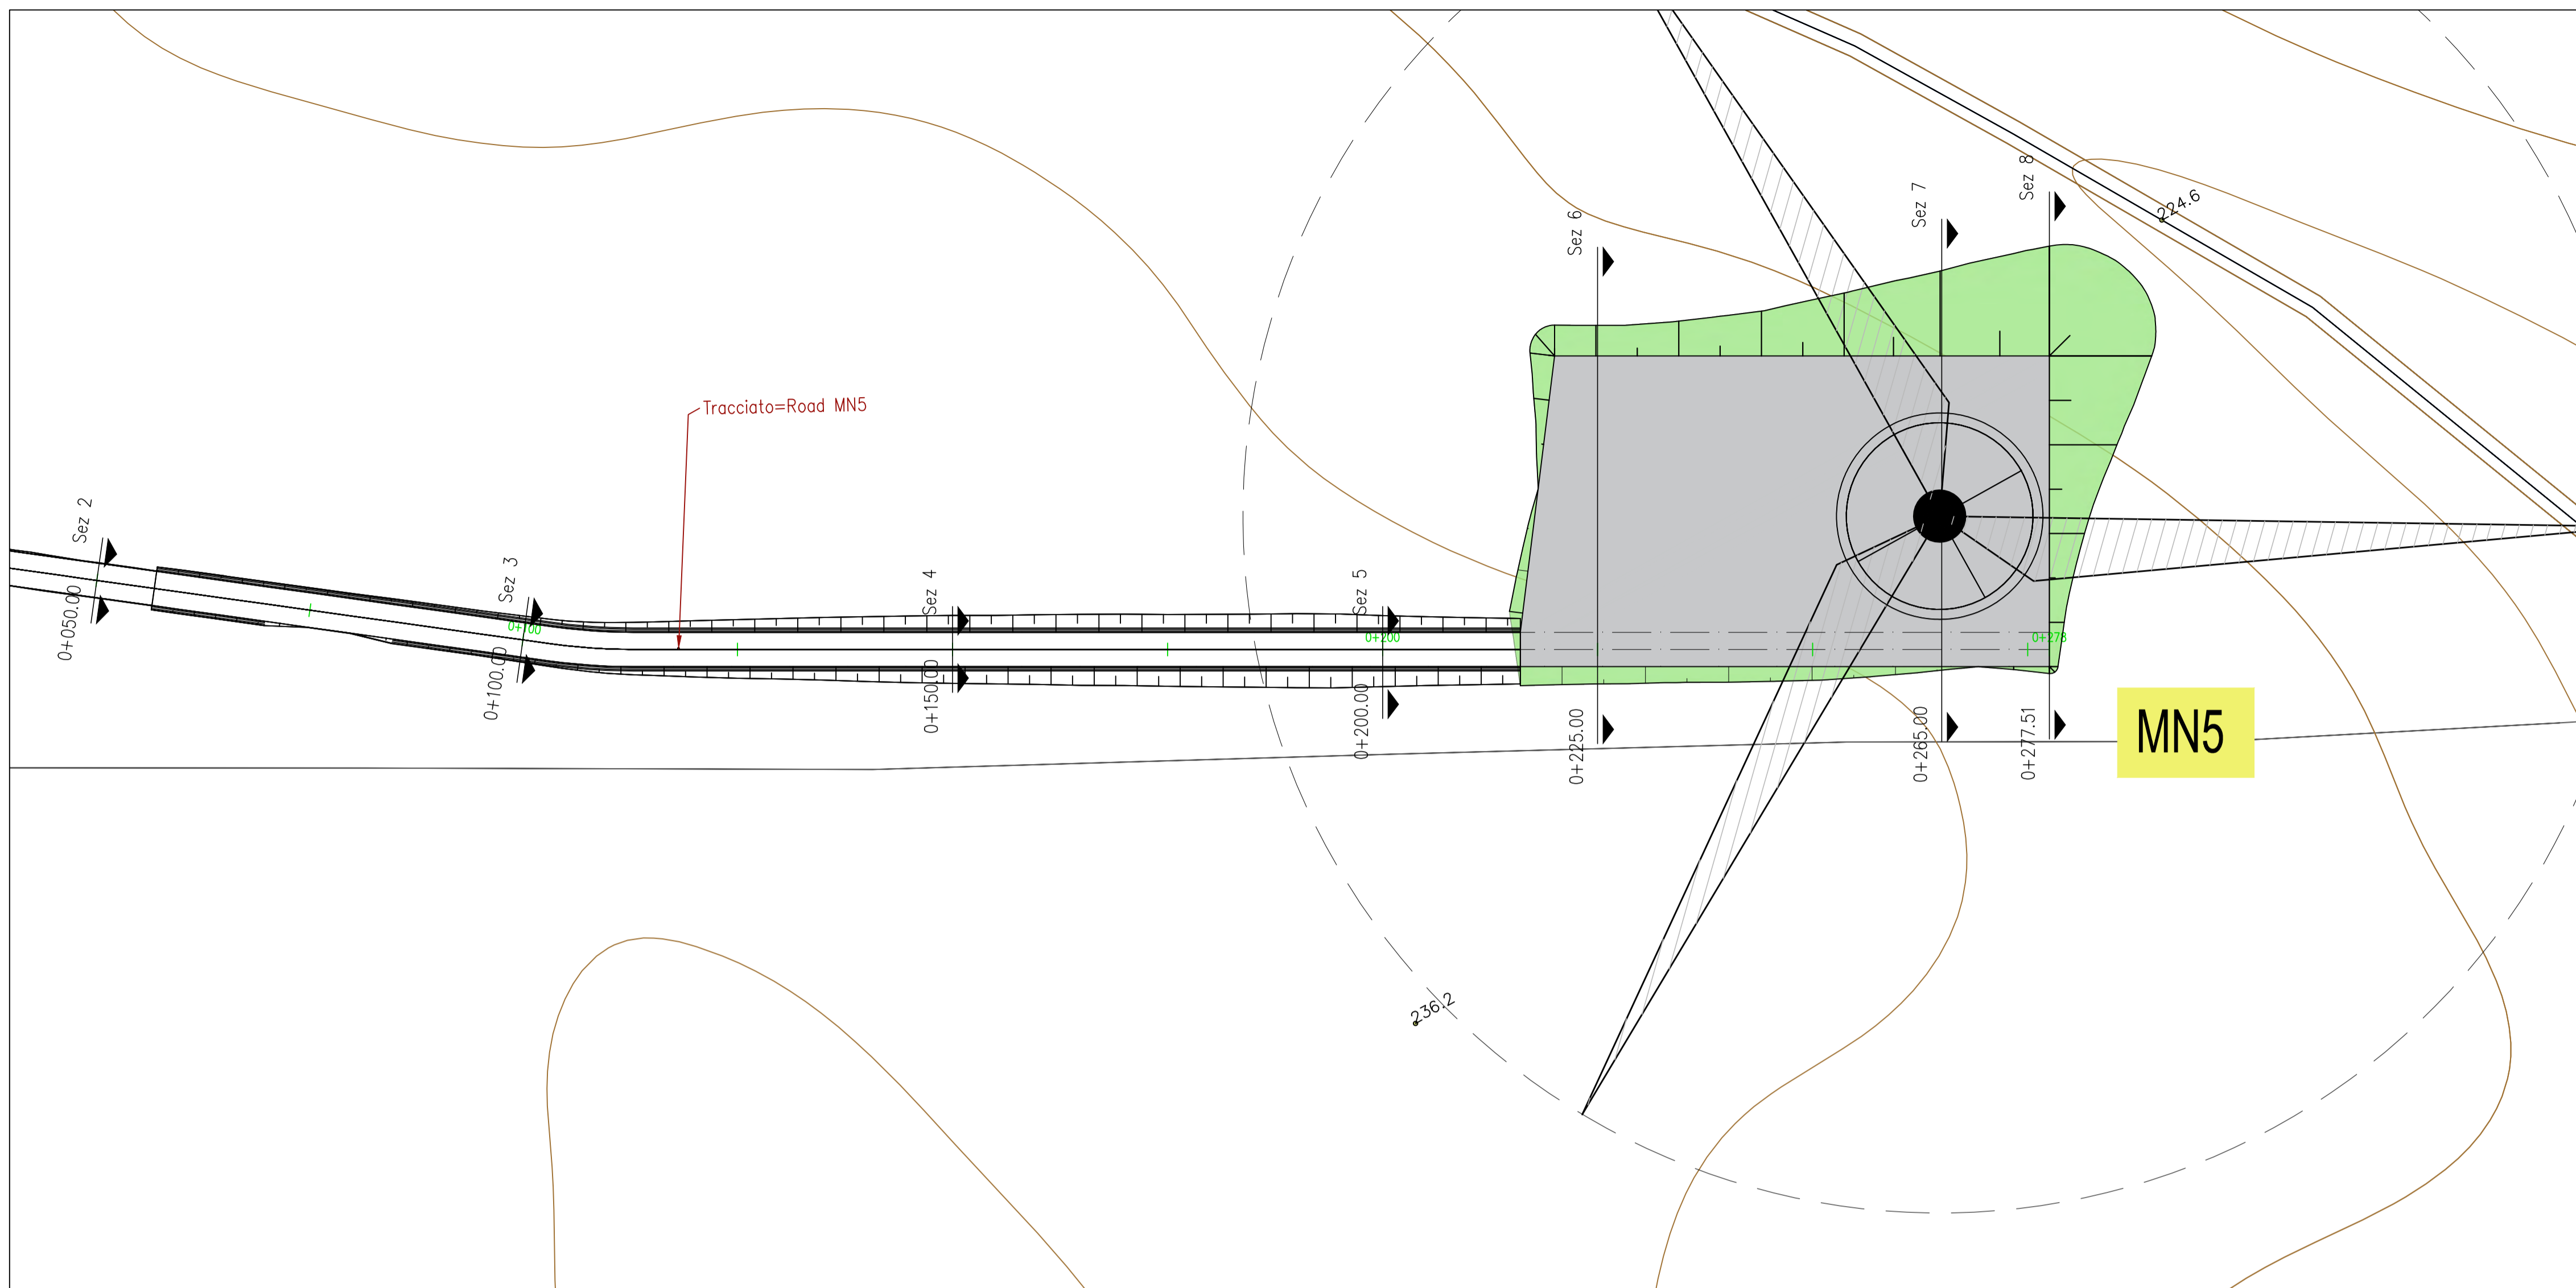


LEGENDA

Scarpate da rinverdire

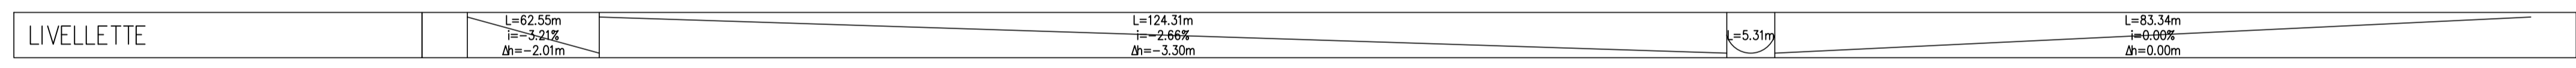

Profilo: MN 5
Scala : 500:100
Q.Rif. : 225.00

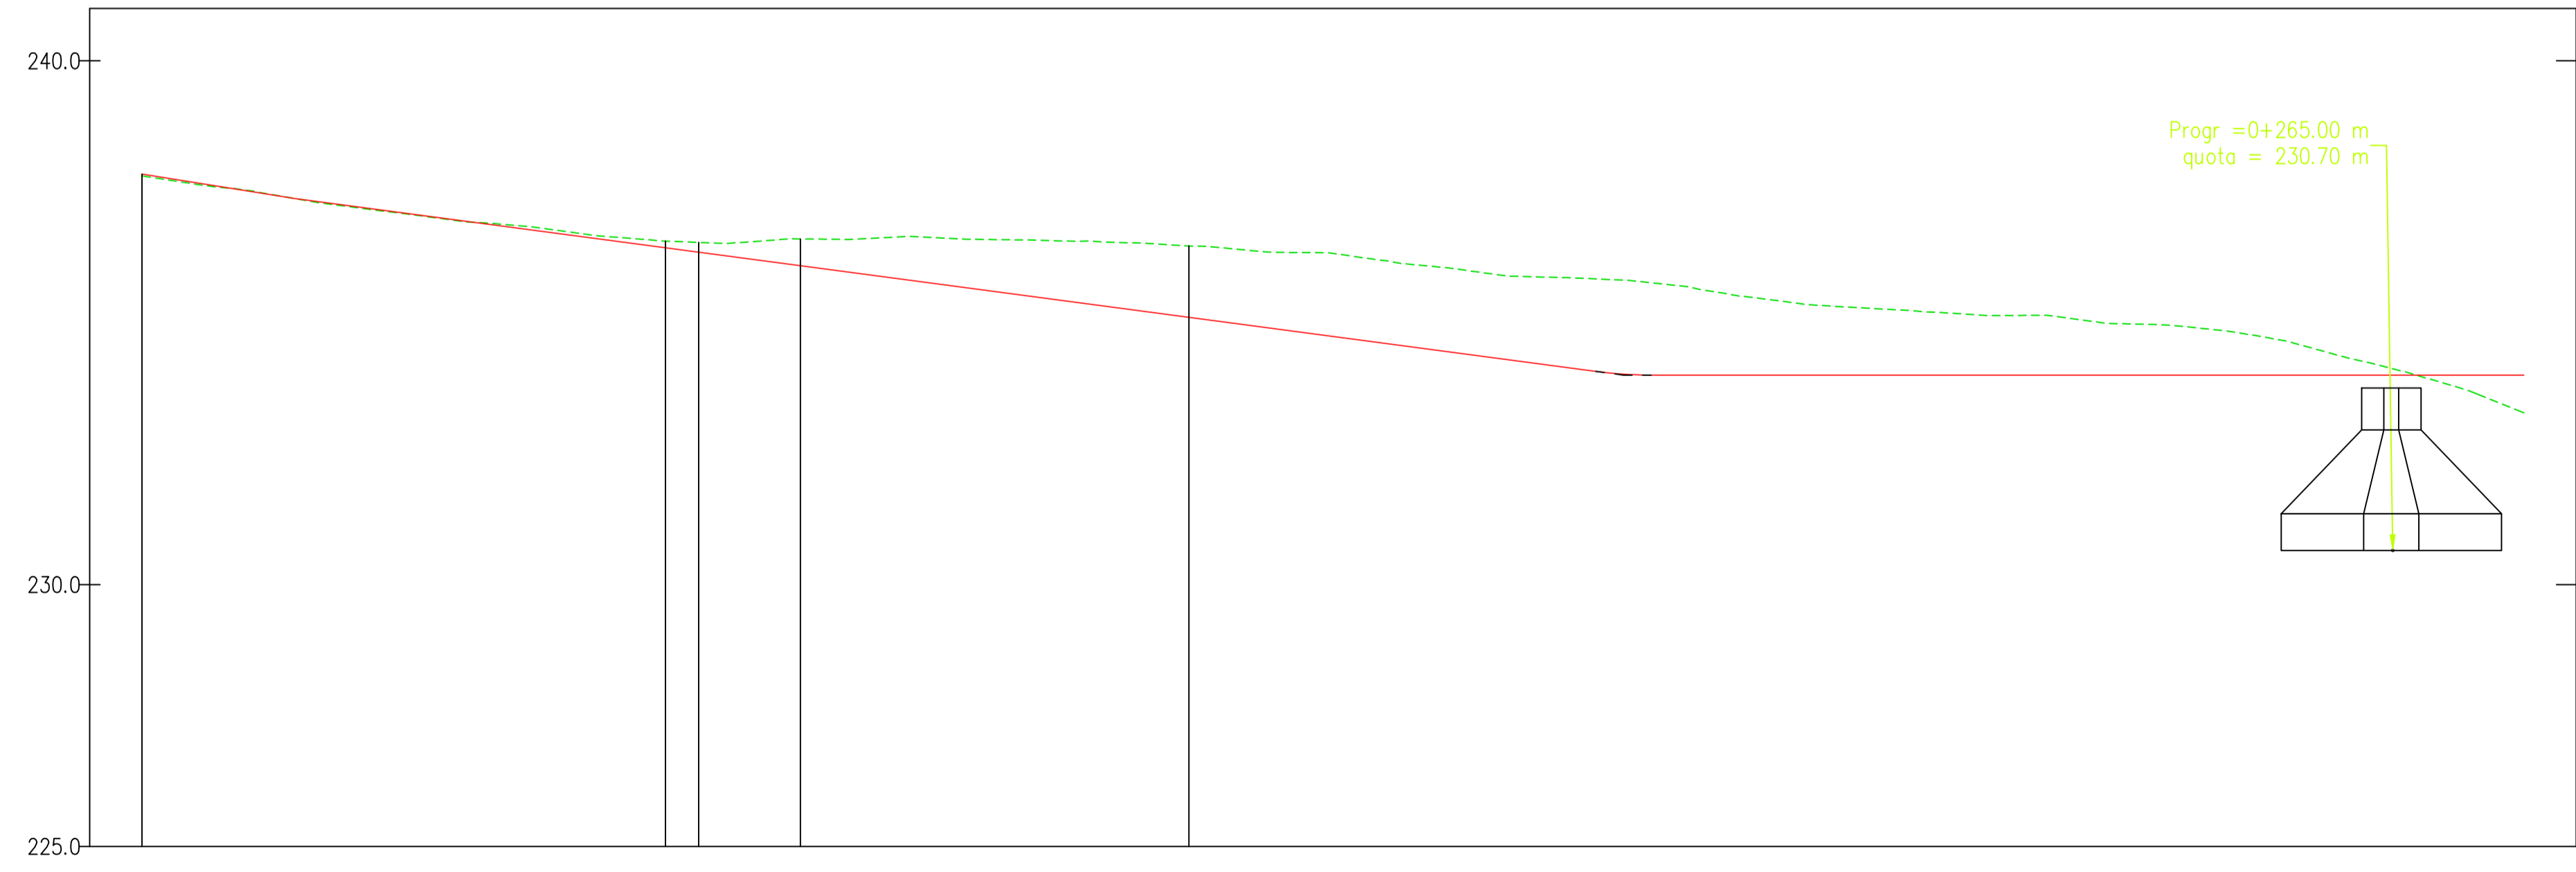

NUMERO SEZIONE						
ETTOMETRICHE						

REGIONE BASILICATA
PROVINCIA DI MATERA
COMUNI DI MONTESCAGLIOSO E
POMARICO

AUTORIZZAZIONE UNICA EX D.LGS. 387/2003

Progetto Definitivo
Parco eolico "Piana dell'Imperatore" e opere connesse

TITOLO ELABORATO		CODICE ELABORATO	
A.16.a.21.5 - Planimetria della sistemazione finale del sito		COMMESSA	FASE
		F0355	A
		ELABORATO	REV.
		T21	B
Riproduzione o consegna a terzi solo dietro specifica autorizzazione			
SCALA			
-			

DATA	DESCRIZIONE	REDATTO	VERIFICATO	APPROVATO
Giugno 2021	emissione per revisione punto di consegna	MGP	GDS	GMA
Ottobre 2020	Prima emissione	MGP	GDS	GMA

PROPRONENTE


FRI-EL S.p.A.
Piazza della Rotonda 2
00186 Roma (RM)
fri-elspa@legalmail.it
P. Iva 01652230218
Cod. Fisc. 07321020153

PROGETTAZIONE

F4 ingegneria srl
via Di Giura - Centro Direzionale, 85100 Potenza
Tel: +39 0971 1 944 797 - Fax: +39 0971 5 54 52
www.f4ingegneria.it - f4ingegneria@pec.it


Il Direttore Tecnico
(Ing. Giuseppe Manzù)

Società certificata secondo la norma UNI EN ISO 9001:2015 per l'erogazione di servizi di ingegneria nei settori: civile, idraulica, acustica, energia, ambiente (settore IAF: 34).

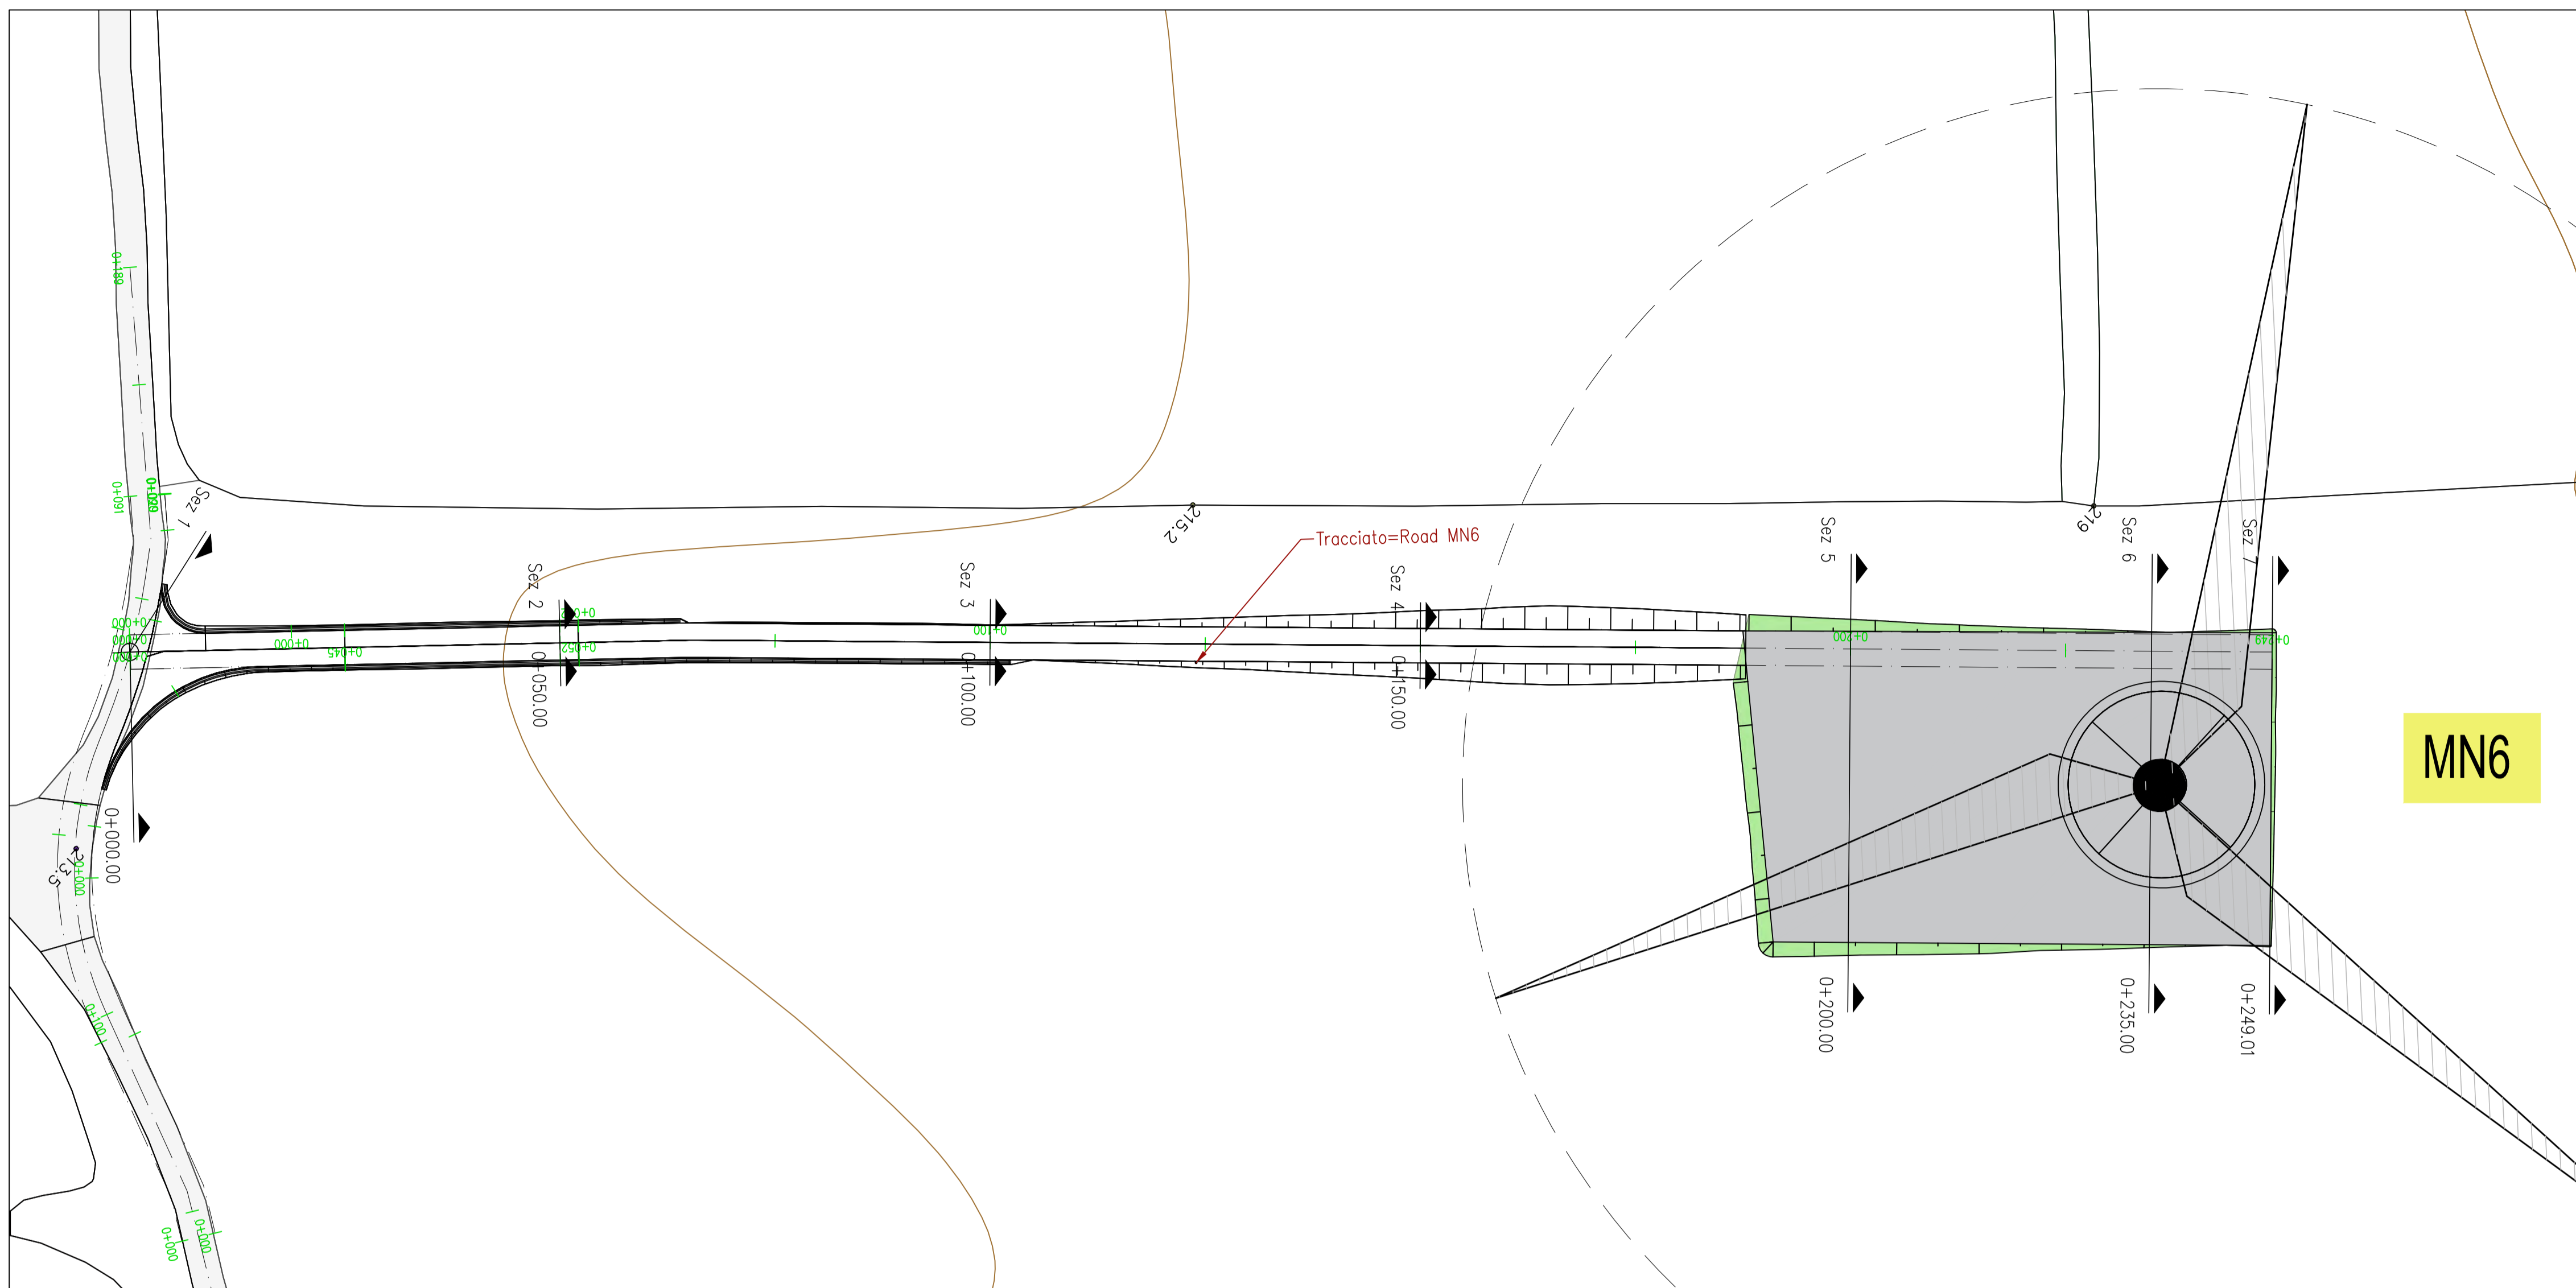


LEGENDA


Scarpate da rinverdire

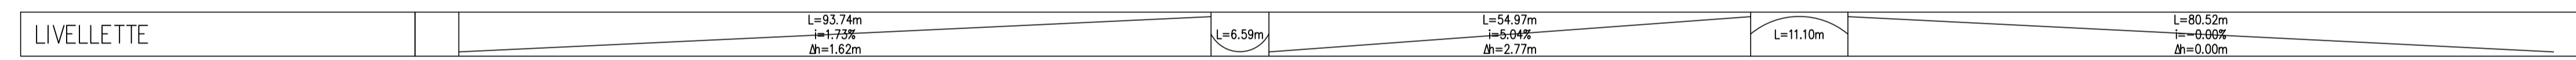


Profilo: MN6
Scala : 500:100
Q.Rif. : 210.00

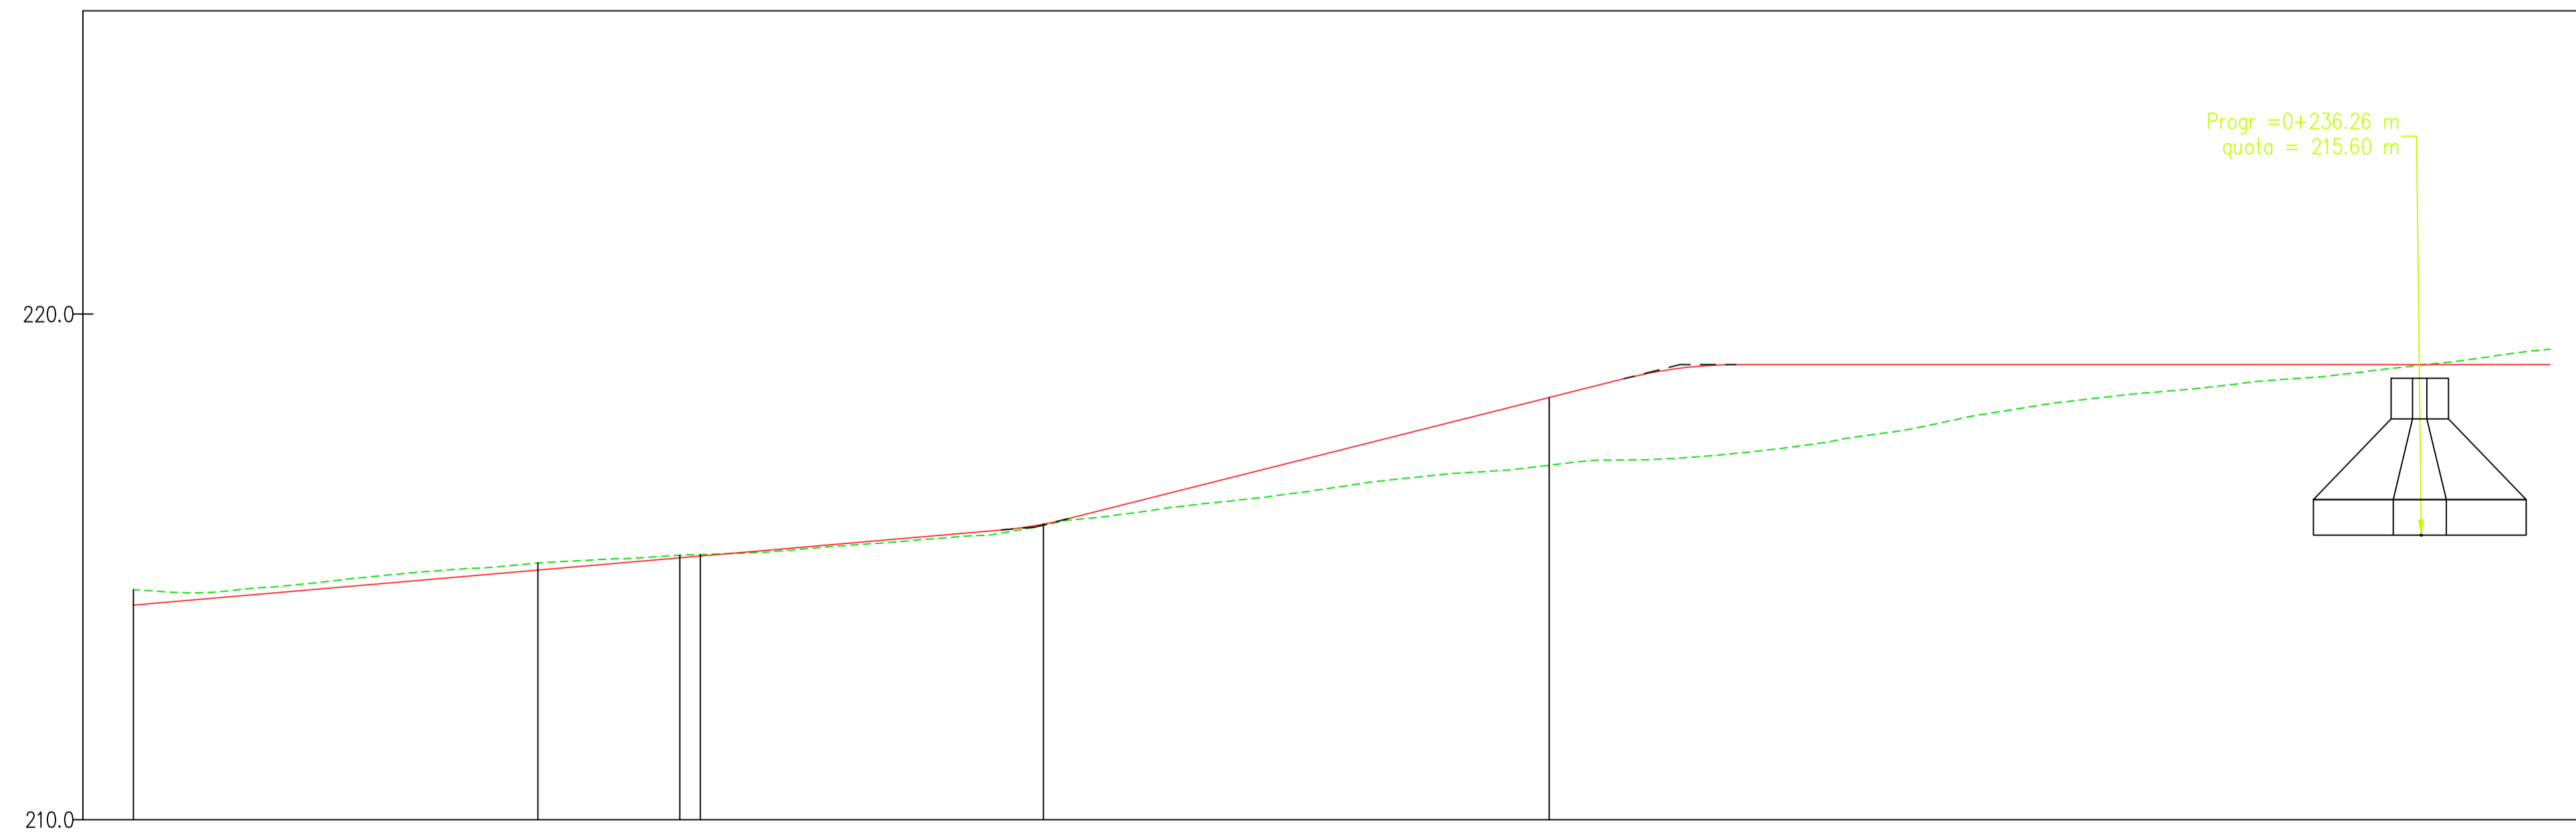

ETTOMETRICHE						

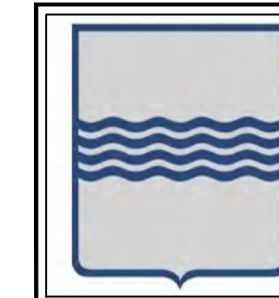

REGIONE BASILICATA
PROVINCIA DI MATERA
COMUNI DI MONTESCAGLIOSO E
POMARICO

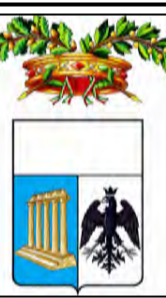

AUTORIZZAZIONE UNICA EX D.LGS. 387/2003

Progetto Definitivo
Parco eolico "Piana dell'Imperatore" e opere connesse

TITOLO ELABORATO

A.16.a.21.6 - Planimetria della sistemazione finale del sito

CODICE ELABORATO

COMMESSA	FASE	ELABORATO	REV.
F0355	A	T21	B

Riproduzione o consegna a terzi solo dietro specifica autorizzazione

SCALA

DATA	DESCRIZIONE	REDATTO	VERIFICATO	APPROVATO
Giugno 2021	emissione per revisione punto di consegna	MGP	GDS	GMA
Ottobre 2020	Prima emissione	MGP	GDS	GMA

PROPRONENTE

FRI-EL

FRI-EL S.p.A.
Piazza della Rotonda 2
00186 Roma (RM)
fri-elspa@legalmail.it
P. Iva 01652230218
Cod. Fisc. 07321020153


PROGETTAZIONE

F4 ingegneria srl
via Di Giura - Centro Direzionale, 85100 Potenza
Tel: +39 0971 1 944 797 - Fax: +39 0971 5 54 52
www.f4ingegneria.it - f4ingegneria@pec.it

Il Direttore Tecnico
(Ing. Giuseppe Manzi)




Società certificata secondo la norma UNI EN ISO 9001:2015 per l'erogazione di servizi di ingegneria nei settori: civile, idraulica, acustica, energia, ambiente (settore IAF: 34).

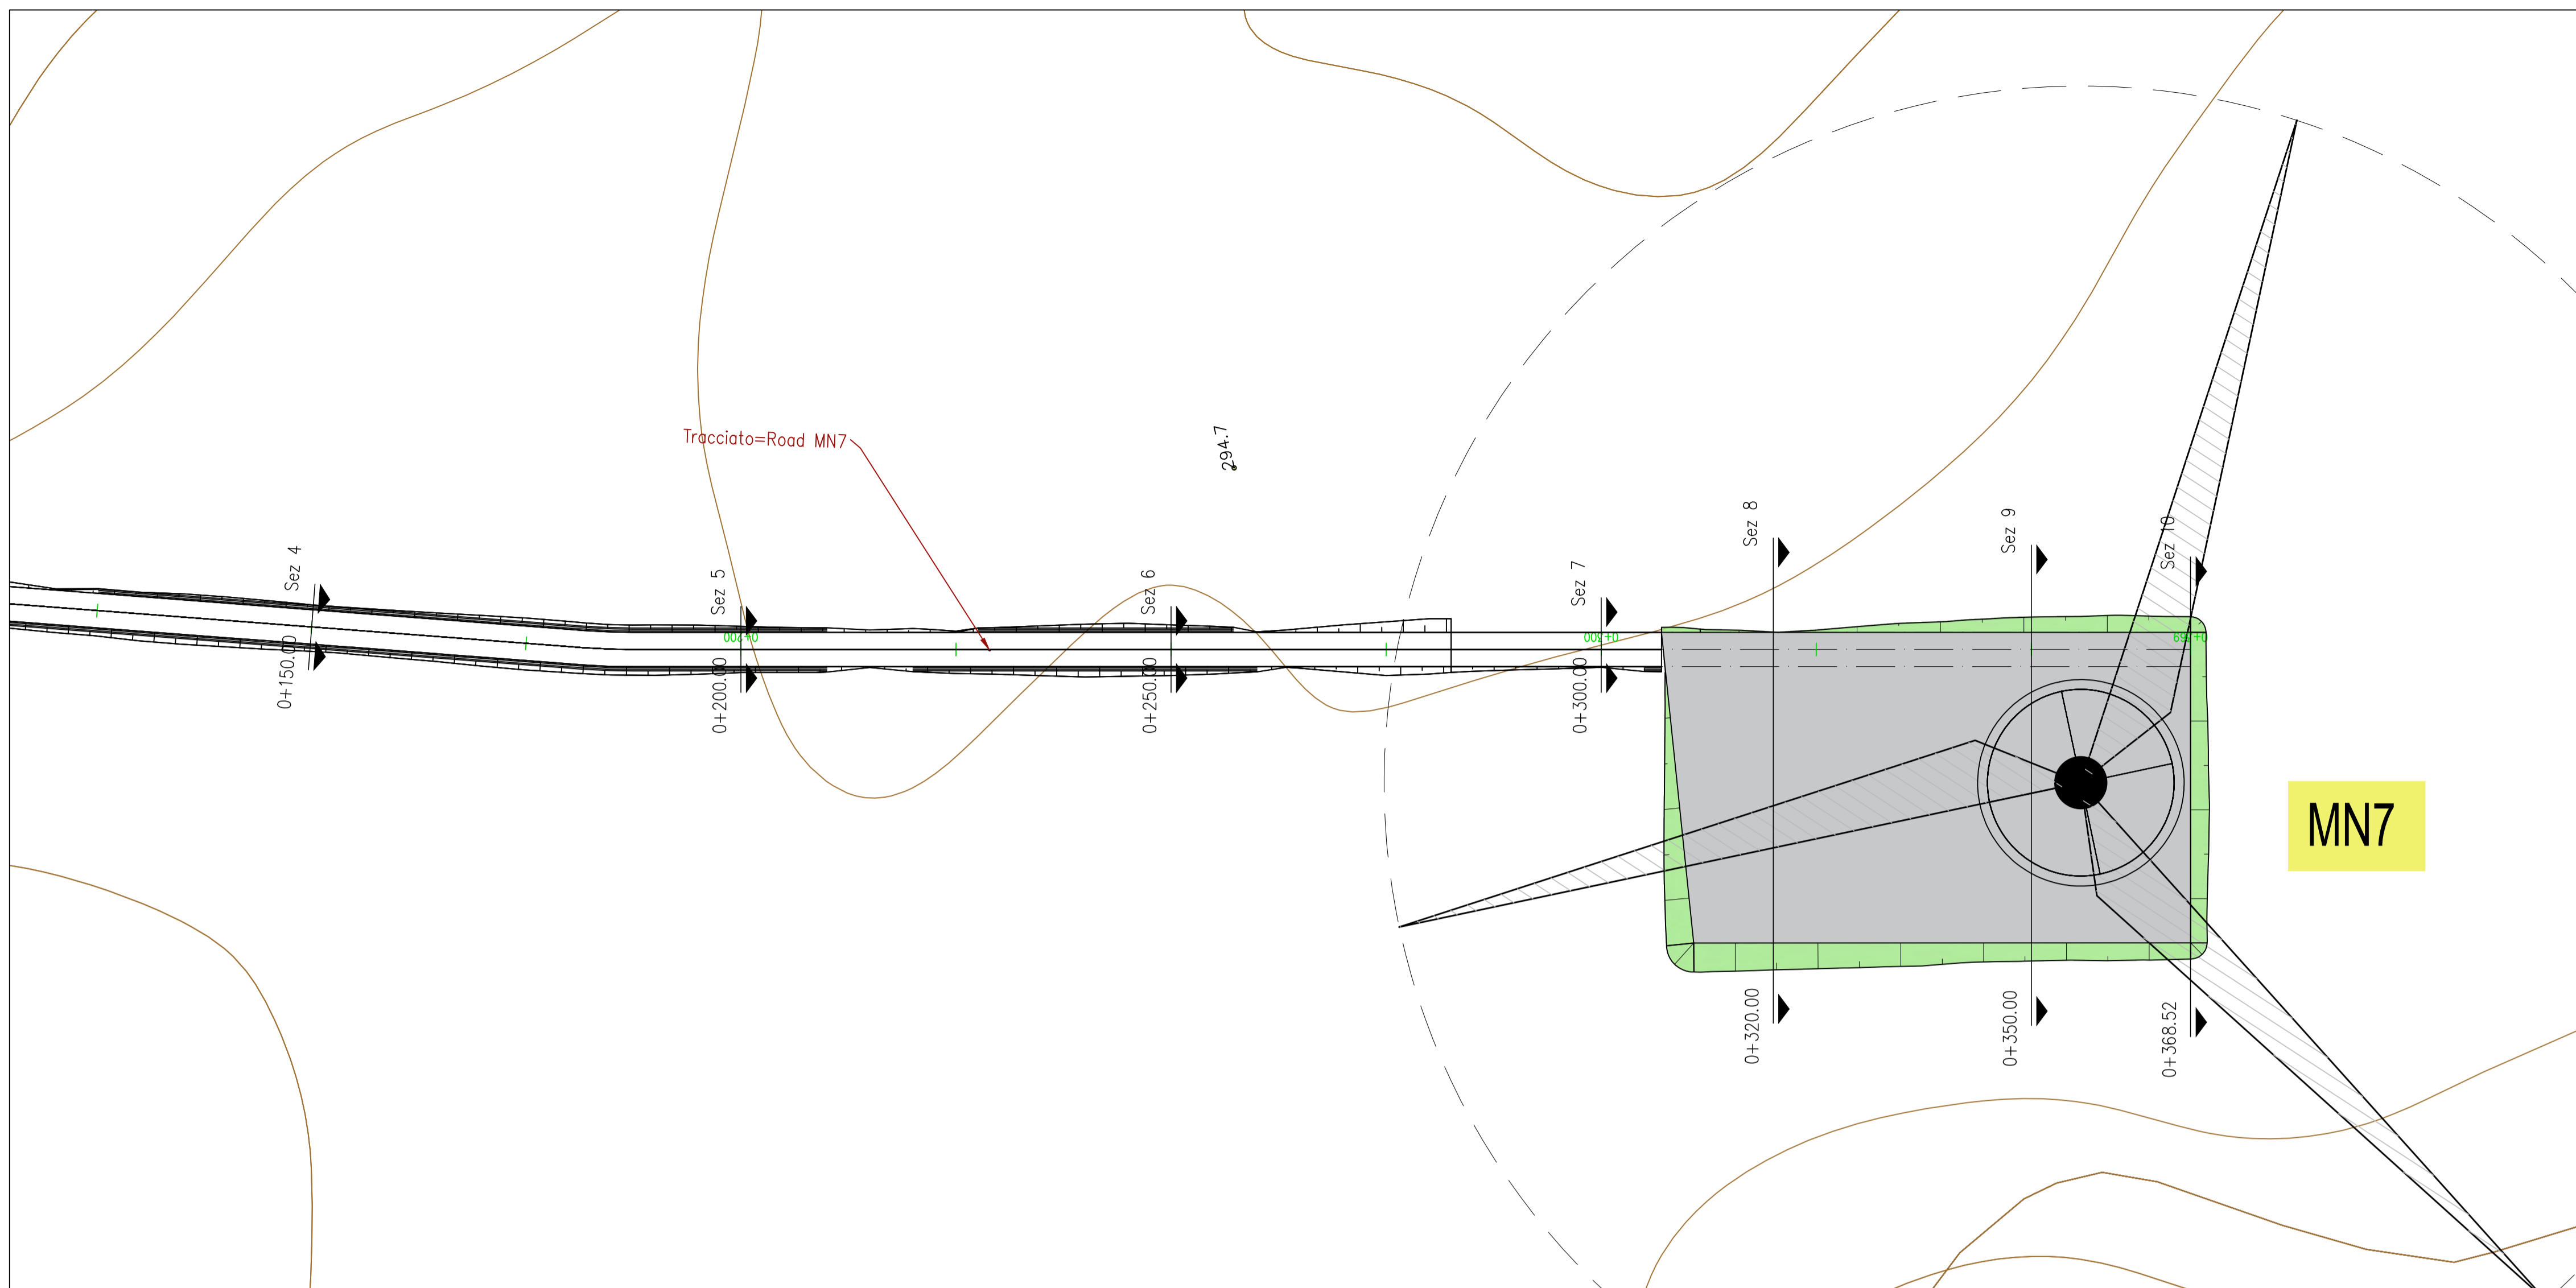


LEGENDA

Scarpate da rinverdire


LIVELLETTE

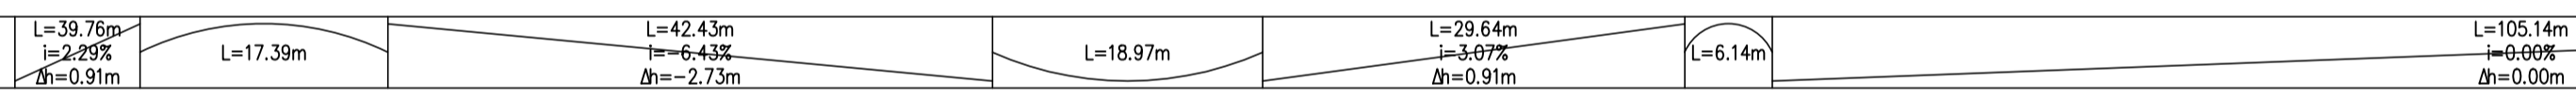


Profilo: MN 7
Scala : 500:100
Q.Rif. : 290.00

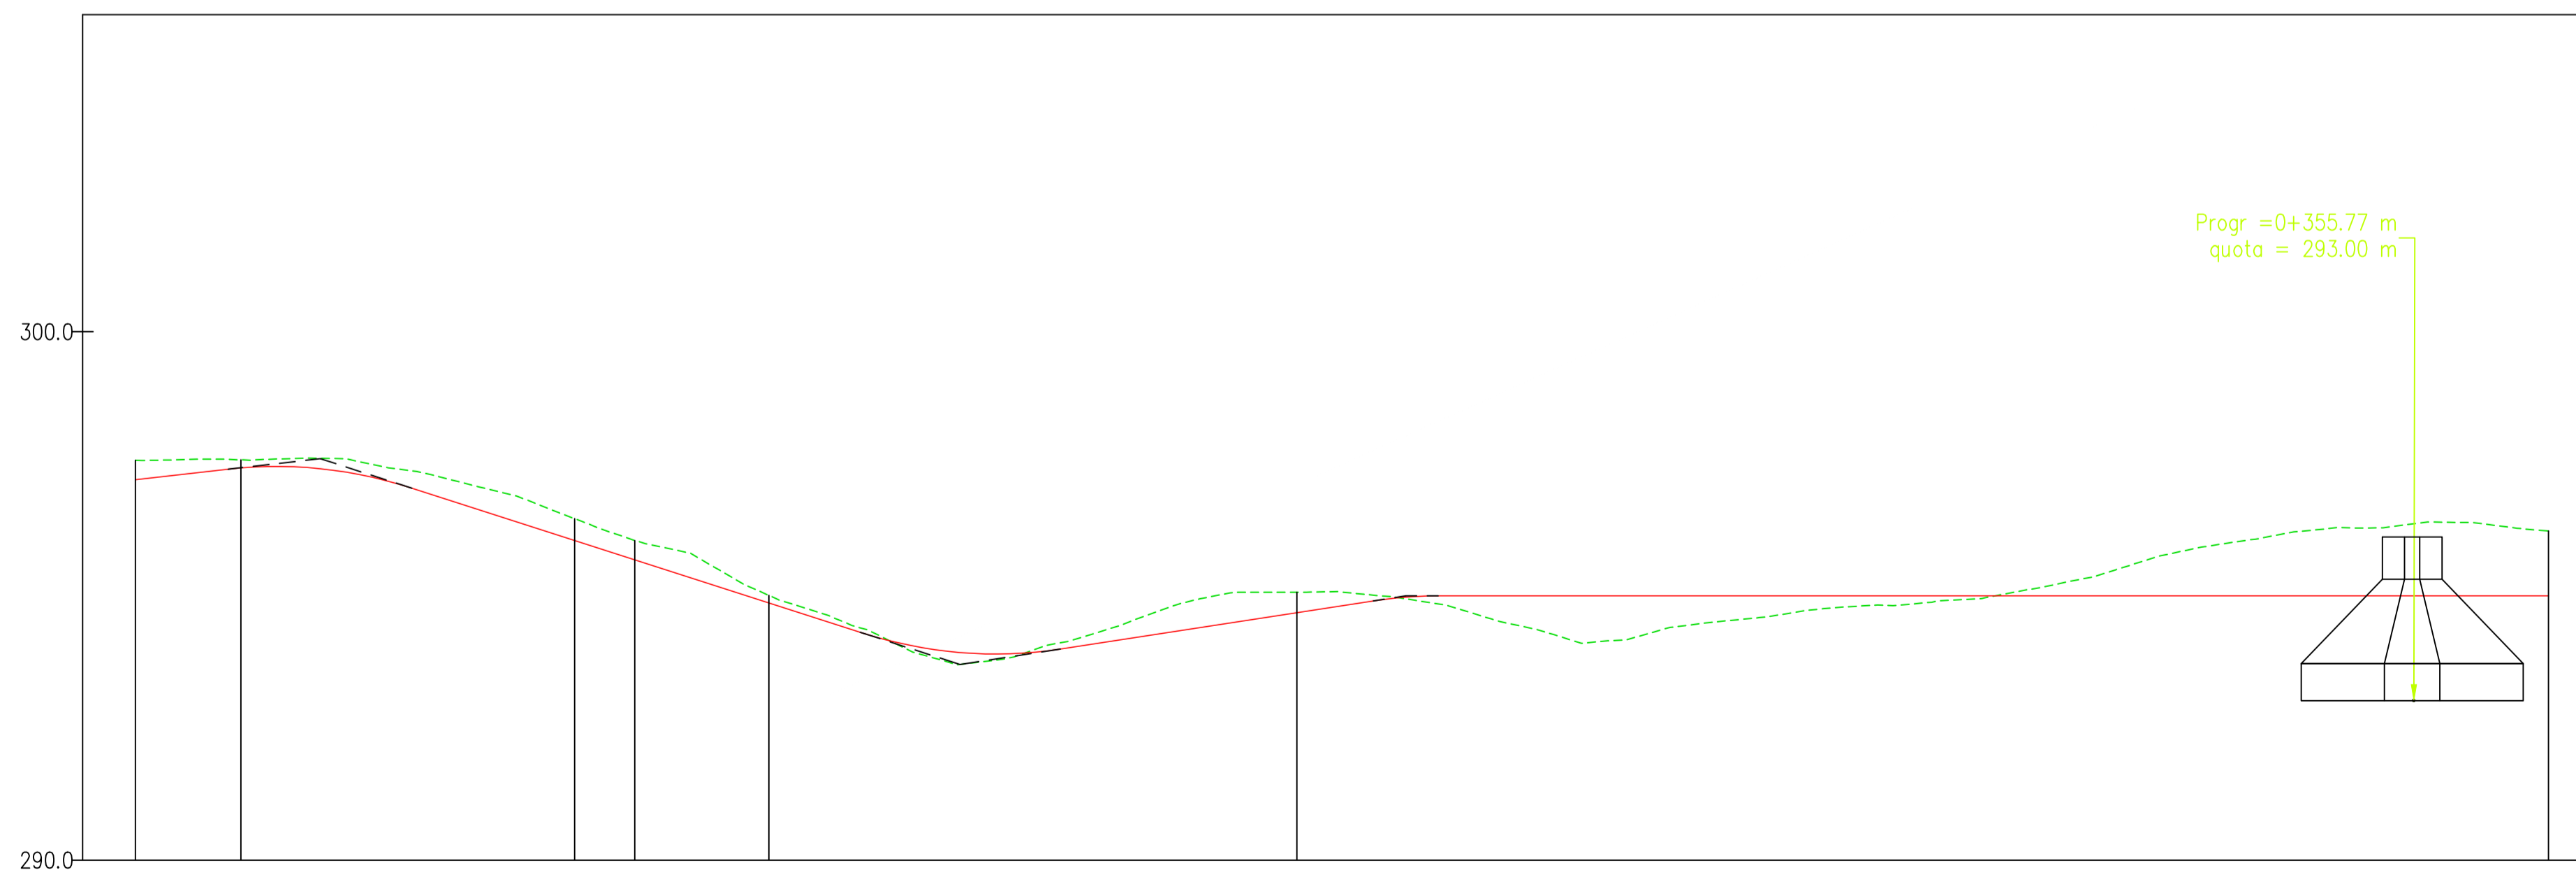

NUMERO SEZIONE	4	5	6	7	8	9	10
DISTANZE PROGRESSIVE	0+150.00	0+200.00	0+250.00	0+300.00	0+320.00	0+350.00	0+368.52
DISTANZE PARZIALI		50,00	50,00	50,00	20,00	30,00	18,52
QUOTE PROGETTO	297.57	294.87	294.18	295.00	295.00	295.00	295.00
QUOTE TERRENO	297.57	294.87	294.18	294.76	295.00	295.14	296.29
ETTOMETRICHE							

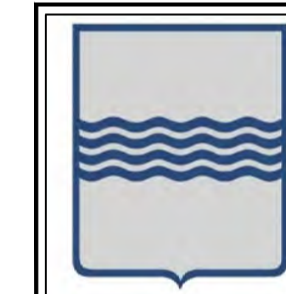

REGIONE BASILICATA
PROVINCIA DI MATERA
COMUNI DI MONTESCAGLIOSO E
POMARICO

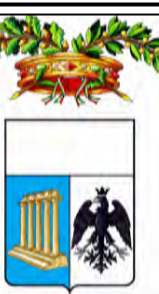

AUTORIZZAZIONE UNICA EX D.LGS. 387/2003

Progetto Definitivo
Parco eolico "Piana dell'Imperatore" e opere connesse

TITOLO ELABORATO

A.16.a.21.7 - Planimetria della sistemazione finale del sito

CODICE ELABORATO

COMMESSA	FASE	ELABORATO	REV.
F0355	A	T21	B

Riproduzione o consegna a terzi solo dietro specifica autorizzazione

SCALA

Giugno 2021	emissione per revisione punto di consegna	MGP	GDS	GMA
Ottobre 2020	Prima emissione	MGP	GDS	GMA
DATA	DESCRIZIONE	REDATTO	VERIFICATO	APPROVATO

PROPRONENTE


FRI-EL

FRI-EL S.p.A.
Piazza della Rotonda 2
00186 Roma (RM)
fri-elspa@legalmail.it
P. Iva 01652230218
Cod. Fisc. 07321020153


PROGETTAZIONE

F4 ingegneria srl
via Di Giura - Centro Direzionale, 85100 Potenza
00186 Roma (RM)
www.f4ingegneria.it - f4ingegneria@pec.it

Il Direttore Tecnico
(Ing. Giuseppe Manzù)


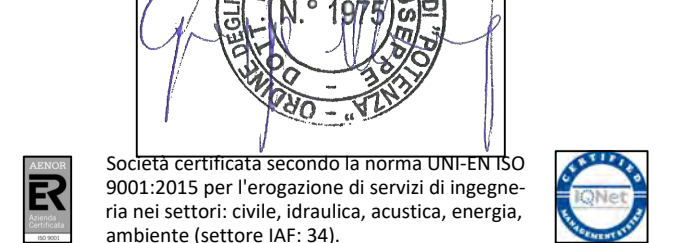


Società certificata secondo la norma UNI EN ISO 9001:2015 per l'erogazione di servizi di ingegneria nei settori: civile, idraulica, acustica, energia, ambiente (settore IAF: 34).

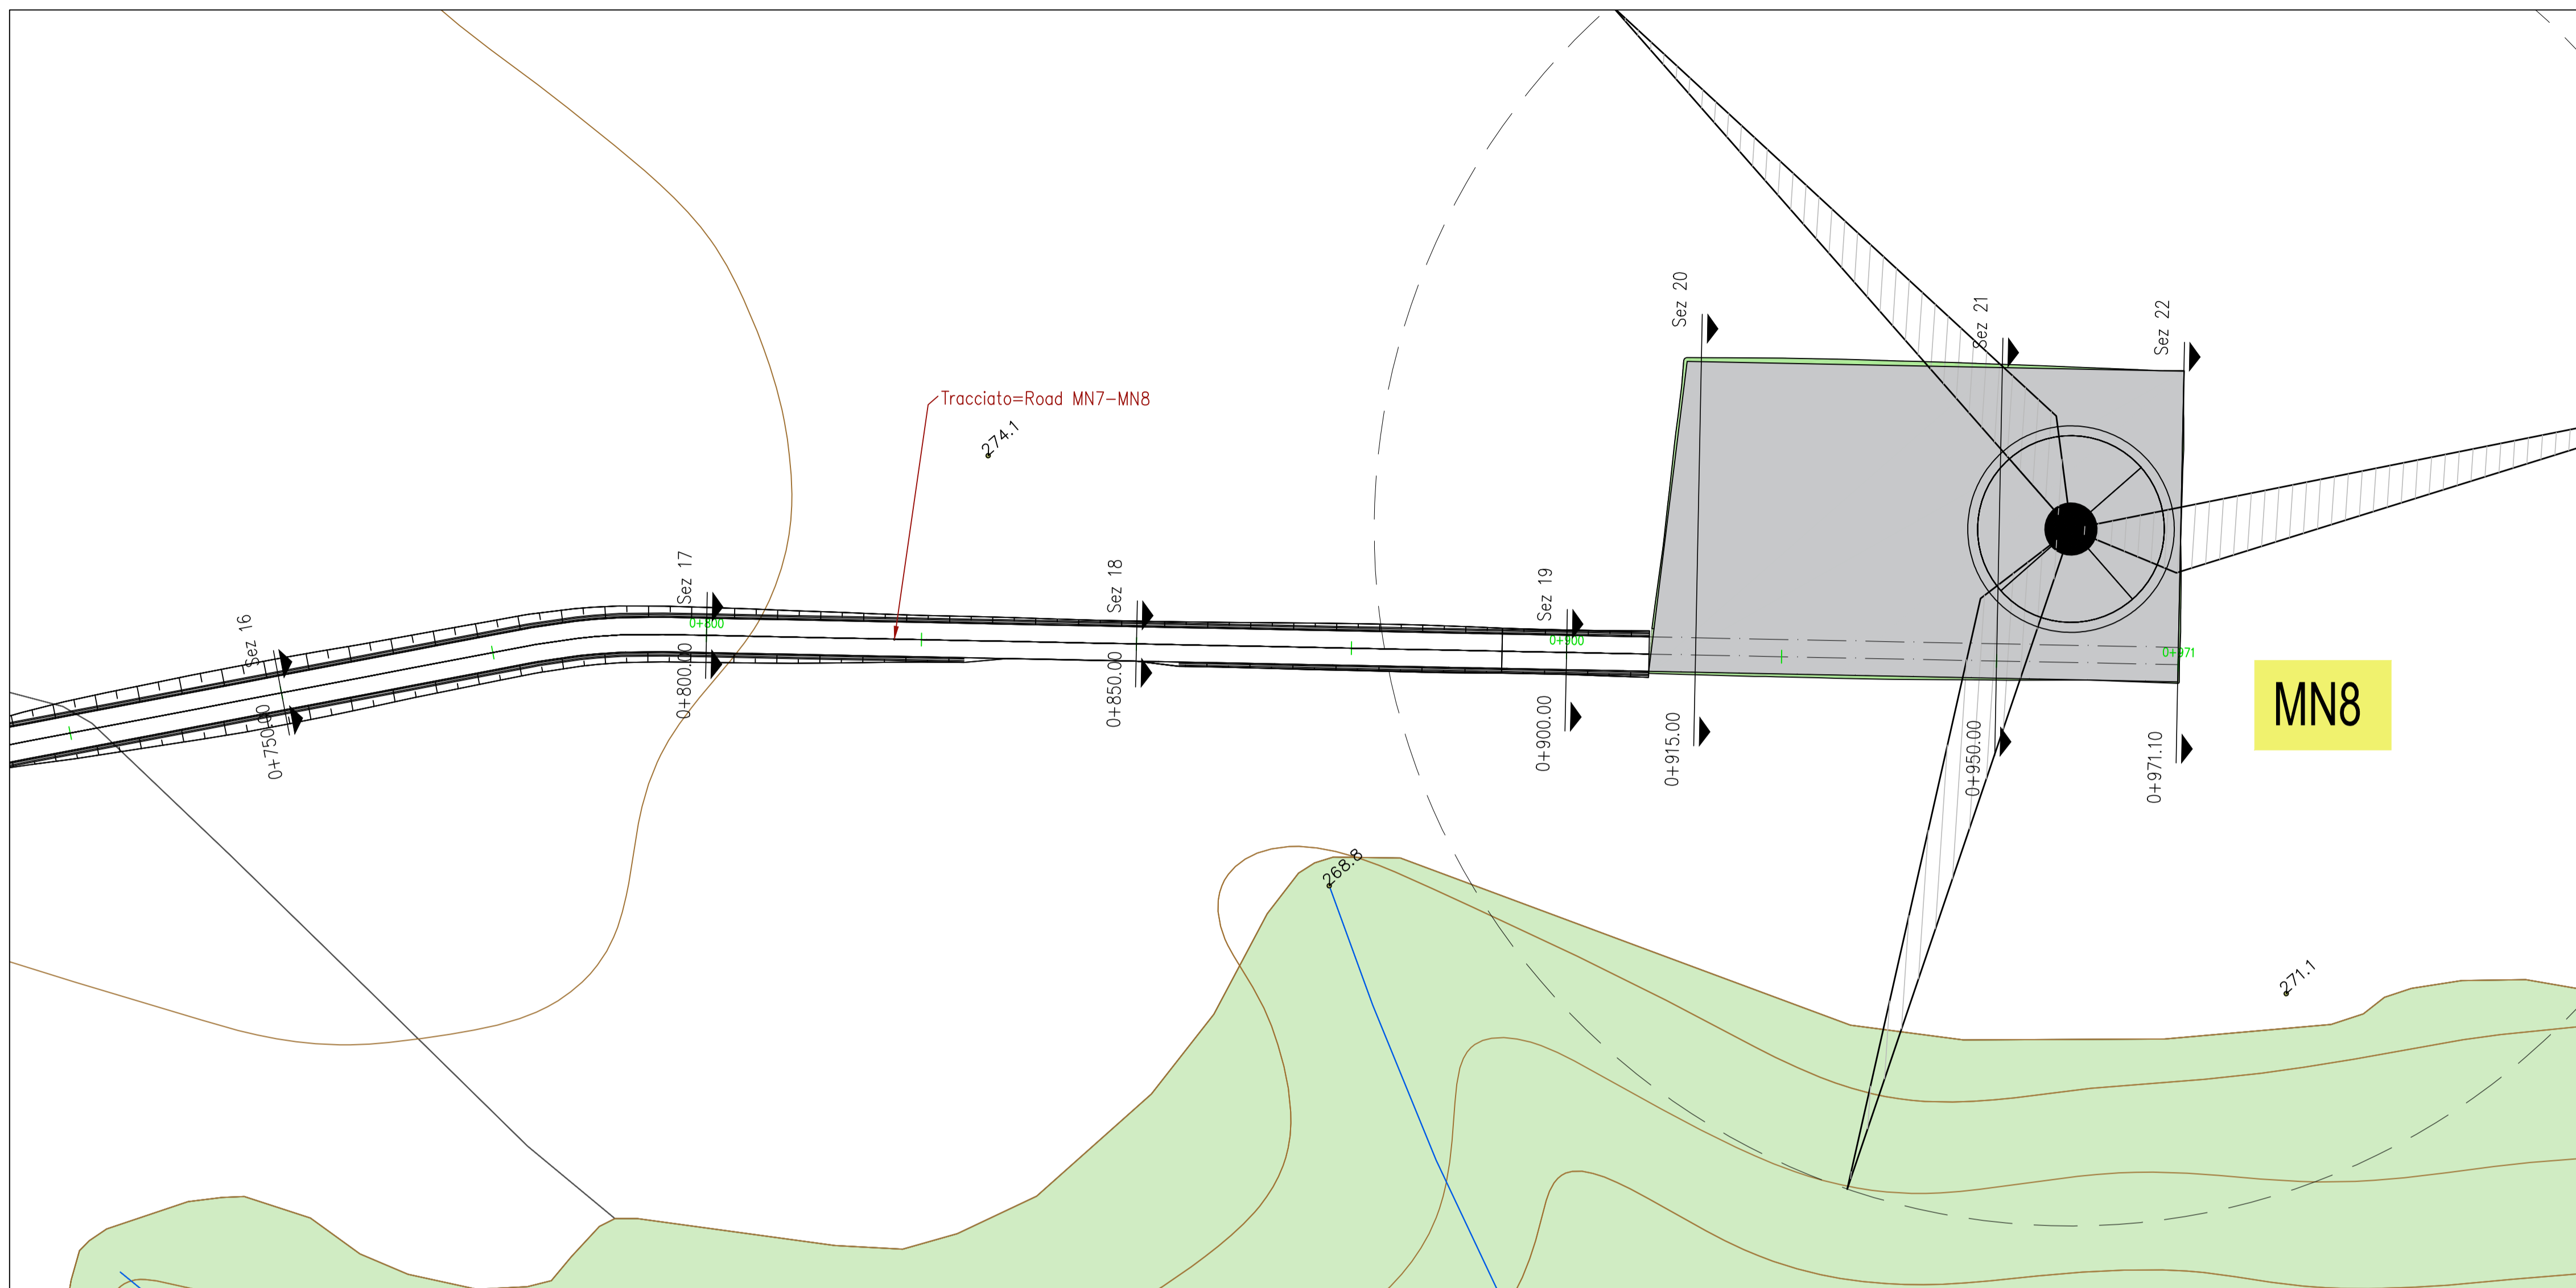


LEGENDA

Scarpate da rinverdire

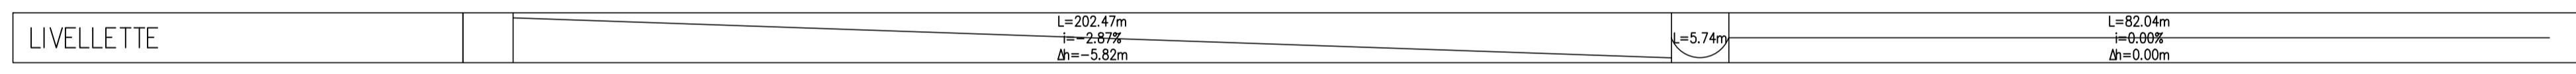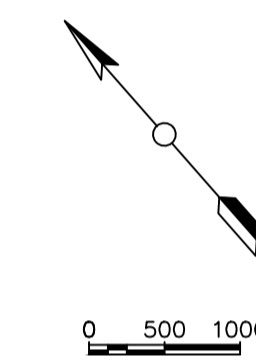

Profilo: MN7 - MN 8
Scala : 500:100
Q.Rif. : 265.00

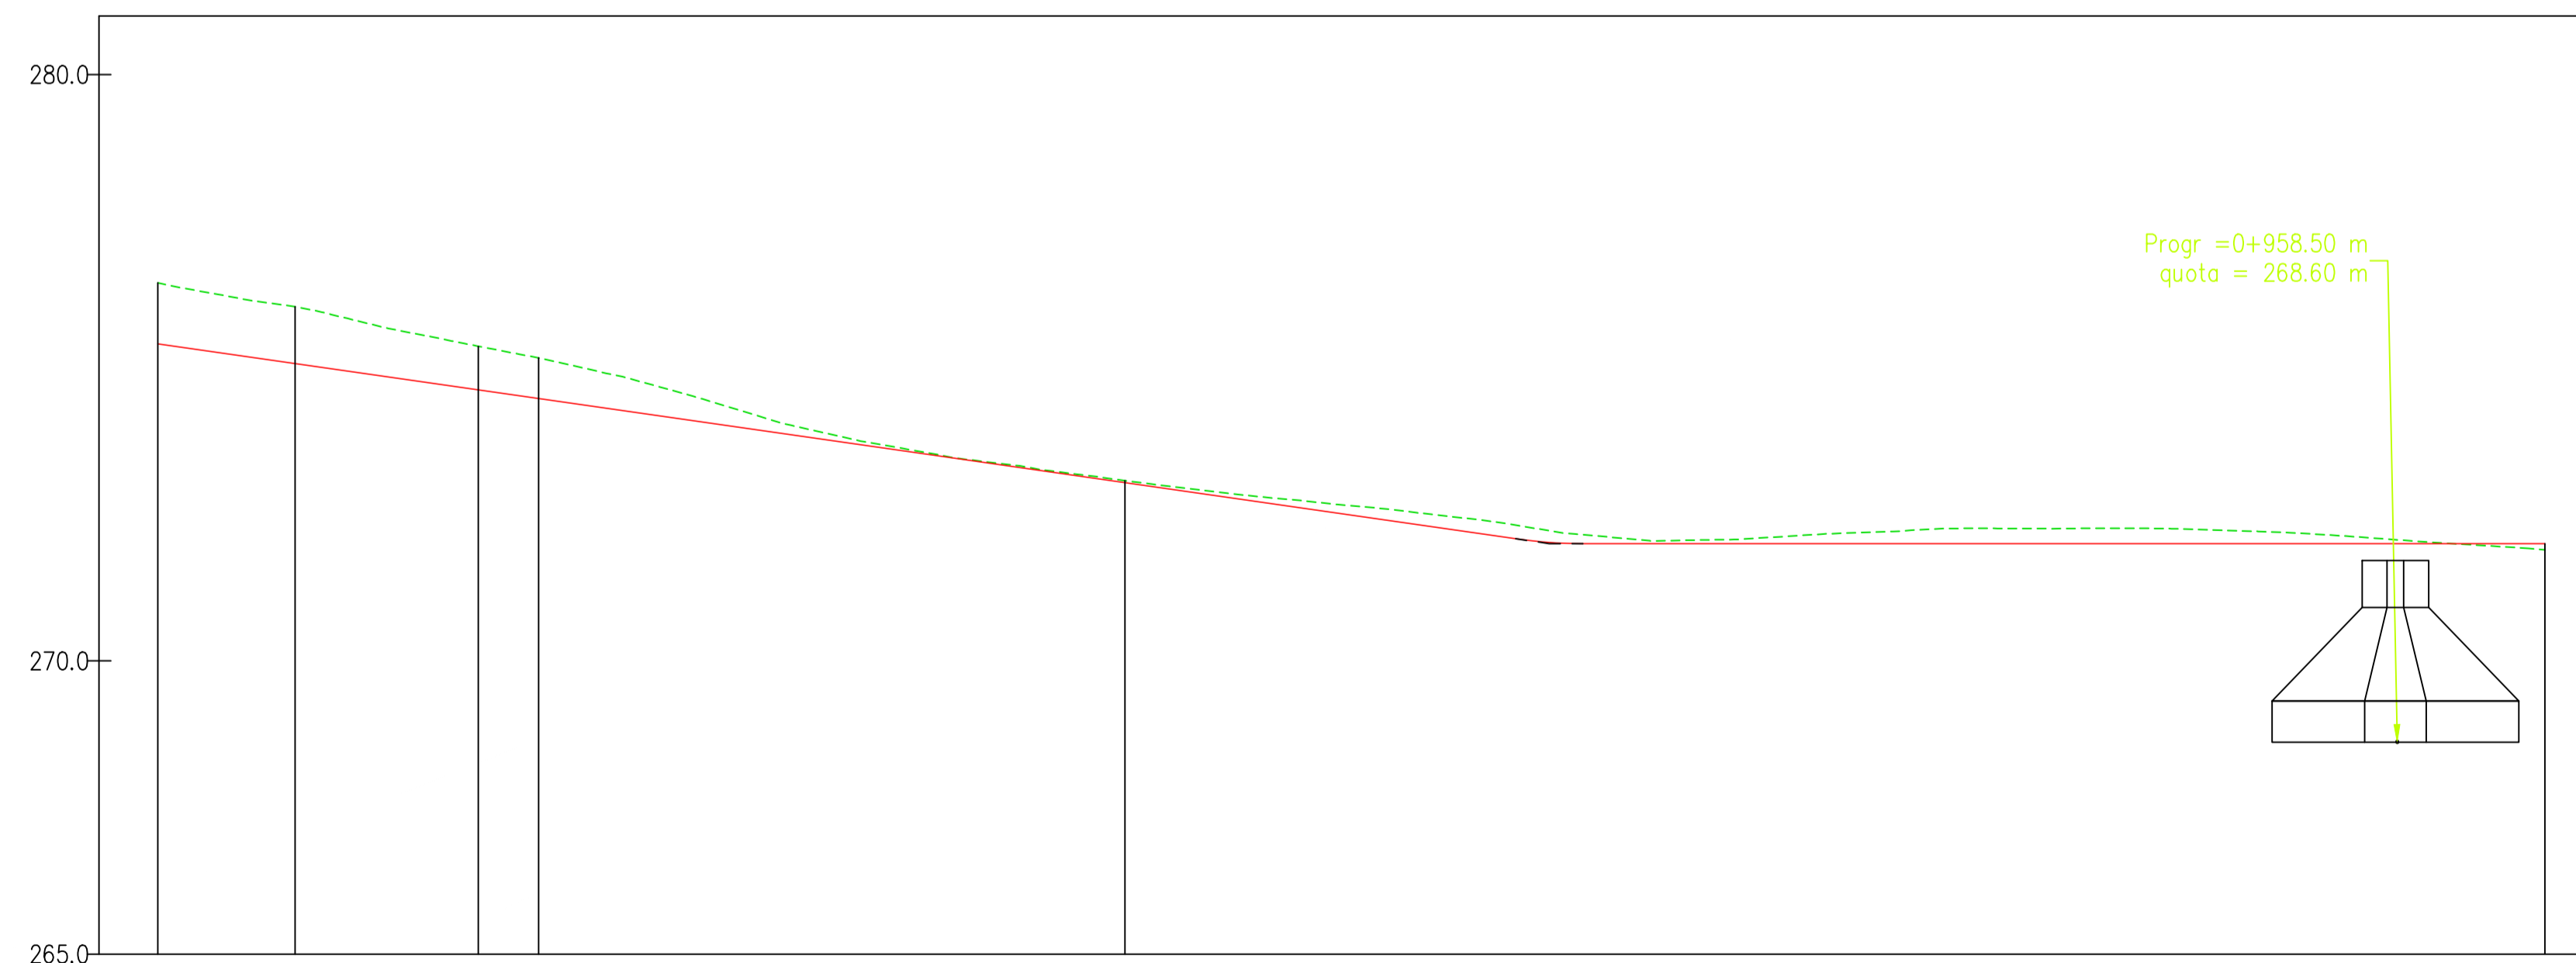

NUMERO SEZIONE	17	18	19	20	21
DISTANZE PROGRESSIVE	0+750.00	0+800.00	0+850.00	0+900.00	0+915.00
DISTANZE PARZIALI		50,00	50,00	15,00	35,00
QUOTE PROGETTO	275.17	273.04	272.06	272.06	272.08
QUOTE TERRENO	275.17	274.48	273.04	272.20	272.08
ETTOMETRICHE					

REGIONE BASILICATA
PROVINCIA DI MATERA
COMUNI DI MONTESCAGLIOSO E
POMARICO

AUTORIZZAZIONE UNICA EX D.LGS. 387/2003

Progetto Definitivo
Parco eolico "Piana dell'Imperatore" e opere connesse

TITOLO ELABORATO		CODICE ELABORATO			
A.16.a.21.8 - Planimetria della sistemazione finale del sito		COMMESSA	FASE	ELABORATO	REV.
		F0355	A	T21	B

Riproduzione o consegna a terzi solo dietro specifica autorizzazione

SCALA: _____

DATA	DESCRIZIONE	REDATTO	VERIFICATO	APPROVATO
Giugno 2021	emissione per revisione punto di consegna	MGP	GDS	GMA
Ottobre 2020	Prima emissione	MGP	GDS	GMA

<p>PROPRONENTE</p> <p>FRI-EL</p> <p>FRI-EL S.p.A. Piazza della Rotonda 2 00186 Roma (RM) fri-elspa@legalmail.it P. Iva 01652230218 Cod. Fisc. 07321020153</p>	<p>PROGETTAZIONE</p> <p>F4 ingegneria srl via Di Giura - Centro Direzionale, 85100 Potenza Tel: +39 0971 1 944 797 - Fax: +39 0971 5 54 52 www.f4ingegneria.it - f4ingegneria@pec.it</p> <p>Il Direttore Tecnico (Ing. Giuseppe Manzi)</p> <div style="text-align: center;"> </div> <p style="font-size: x-small; margin-top: 5px;">Società certificata secondo la norma UNI EN ISO 9001:2015 per l'erogazione di servizi di ingegneria nei settori: civile, idraulica, acustica, energia, ambiente (settore IAF: 34).</p>
--	--