SOSTEGNO SEZIONATORE DI LINEA
(orizzontale)
(Scala 1:10)

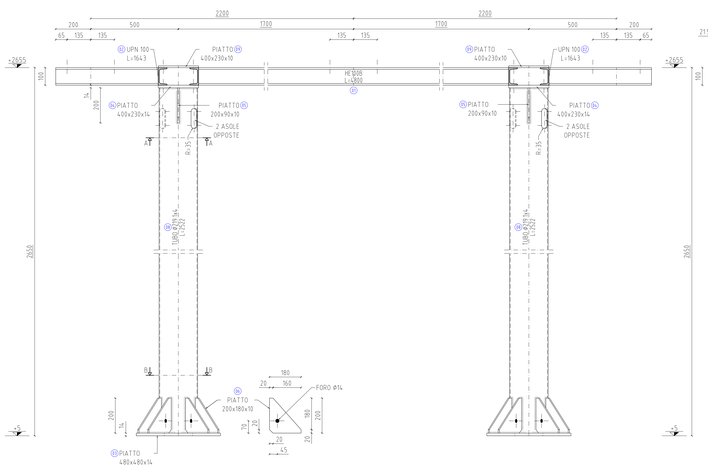

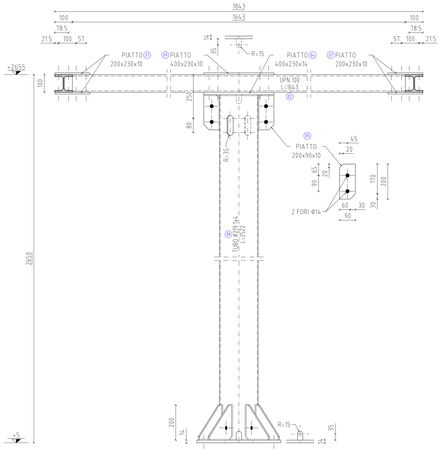

PROFILATO									
Dim.	Pos.	Tipo	Mat.	Uni.	N	Lung.	Largh.	Sp.	Peso Unit.	PESO TOTALE
HEB1000	01	Prof. HEB	S275JR	UNI EN 10025	2	4800			20.40	195.8
UPN100	02	Prof. UPN	S275JR	UNI EN 10025	4	1643			10.60	69.7
PL	03	Piatto	S275JR	UNI EN 10025	2	480	480	14	7850	50.6
PL	04	Piatto	S275JR	UNI EN 10025	2	400	230	14	7850	20.2
PL	05	Piatto	S275JR	UNI EN 10025	4	200	90	10	7850	5.7
PL	06	Piatto	S275JR	UNI EN 10025	16	200	180	10	7850	45.2
PL	07	Piatto	S275JR	UNI EN 10025	8	230	200	10	7850	28.9
DN 219.1x4	08	Tubi Tondi	S275JR	EN 10219	2	2822			21.20	105.9
PL	09	Piatto	S275JR	UNI EN 10025	2	400	230	10	7850	14.4
M16x 50		Viti	8.8	UNI EN ISO 898	16				0.10	1.9
M16x 45		Viti	8.8	UNI EN ISO 898	72				0.09	5.2
M16		Dadi	8	UNI EN ISO 898	88				0.03	2.9
R16		Rondelle M16		UNI EN ISO 898	112				0.01	1.6
PU16		Piastr. UPN M16		UNI EN ISO 898	64				0.03	2.0
TOTALE										551.6
TOTALE ZINCATO (~3%)										568.1

SEZIONE A-A

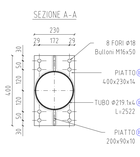

SEZIONE B-B

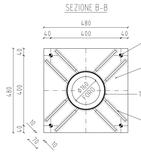

SOSTEGNO SEZIONATORE CONTRO-SBARRA
(verticale)
POLO LATERALE
(Scala 1:10)

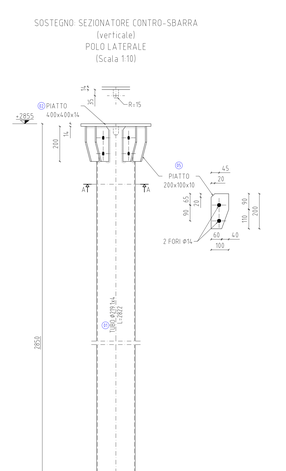

SEZIONE A-A

SEZIONE B-B

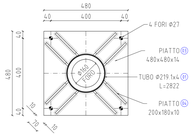

TIRAFONDI M24
dimensioni in mm
Scala 1:5

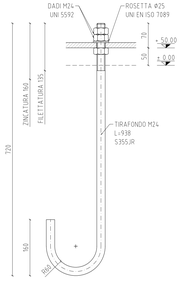

SOSTEGNO: SEZIONATORE DI TERRA
(portale sbarre con lame di terra)
(Scala 1:10)

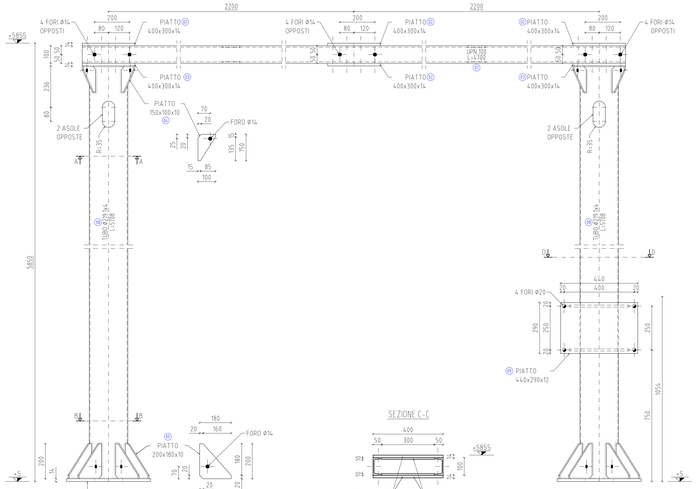

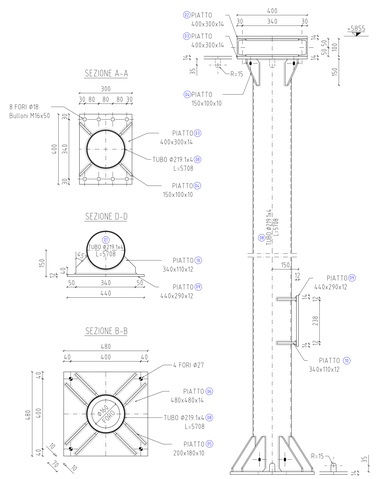

PROFILATO									
Dim.	Pos.	Tipo	Mat.	Uni.	N	Lung.	Largh.	Sp.	Peso Unit.	PESO TOTALE
UPN100	01	Prof. UPN	S275JR	UNI EN 10025	2	4700			10.60	99.6
PL	02	Piatto	S275JR	UNI EN 10025	4	400	300	14	7850	52.8
PL	03	Piatto	S275JR	UNI EN 10025	2	400	300	14	7850	26.4
PL	04	Piatto	S275JR	UNI EN 10025	8	150	100	10	7850	9.4
PL	05	Piatto	S275JR	UNI EN 10025	16	200	180	10	7850	45.2
PL	06	Piatto	S275JR	UNI EN 10025	2	480	480	14	7850	50.6
PL	07	Piatto	S275JR	UNI EN 10025	4	300	100	10	7850	9.4
DN 219.1x4	08	Tubi Tondi	S275JR	EN 10219	2	5708			21.20	242.0
PL	09	Piatto	S275JR	UNI EN 10025	1	440	290	12	7850	12.0
PL	10	Piatto	S275JR	UNI EN 10025	2	340	110	12	7850	7.0
M16x 50		Viti	8.8	UNI EN ISO 898	48				0.10	4.6
M16		Dadi	8	UNI EN ISO 898	48				0.03	1.6
R16		Rondelle M16		UNI EN ISO 898	48				0.01	0.7
PU16		Piastr. UPN M16		UNI EN ISO 898	48				0.03	1.5
TOTALE										562.8
TOTALE ZINCATO (~3%)										579.7

SOSTEGNO: COMANDO SEZIONATORE
(Scala 1:10)

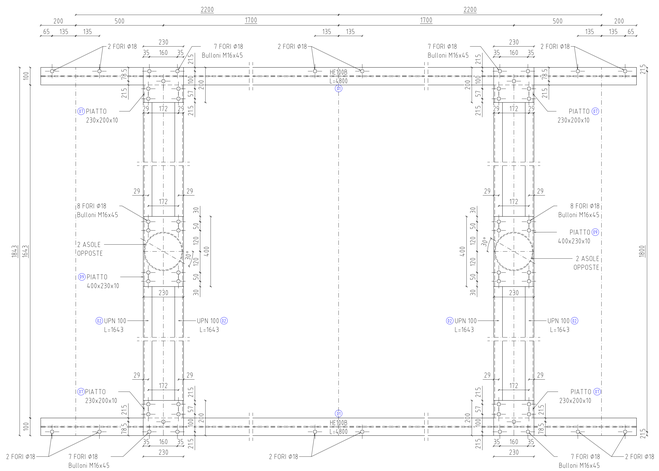

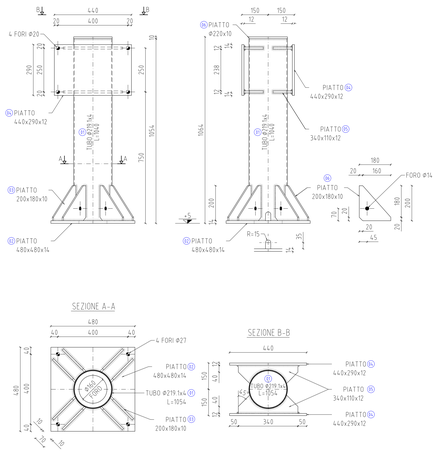

SEZIONE A-A

SEZIONE B-B

PROFILATO									
Dim.	Pos.	Tipo	Mat.	Uni.	N	Lung.	Largh.	Sp.	Peso Unit.	PESO TOTALE
DN 219.1x4	01	Tubi Tondi	S275JR	EN 10219	1	1040			21.20	22.0
PL	02	Piatto	S275JR	UNI EN 10025	1	480	480	14	7850	25.3
PL	03	Piatto	S275JR	UNI EN 10025	8	200	180	10	7850	22.6
PL	04	Piatto	S275JR	UNI EN 10025	2	440	290	12	7850	24.0
PL	05	Piatto	S275JR	UNI EN 10025	4	340	110	12	7850	14.1
PL	06	Piatto	S275JR	UNI EN 10025	1	220	220	10	7850	3.8
TOTALE										111.8
TOTALE ZINCATO (~3%)										115.2

SOSTEGNO: SEZIONATORE CONTRO-SBARRA
(verticale)
POLO CENTRALE
(Scala 1:10)

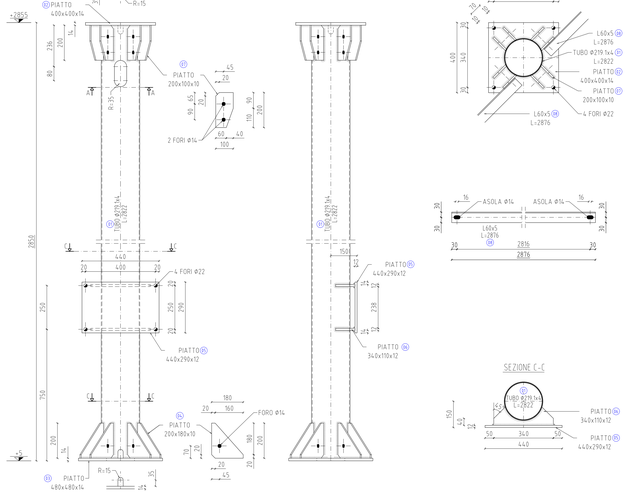

SEZIONE B-B

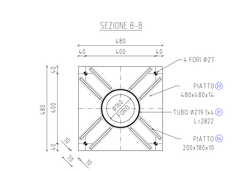

PROFILATO									
Dim.	Pos.	Tipo	Mat.	Uni.	N	Lung.	Largh.	Sp.	Peso Unit.	PESO TOTALE
DN 219.1x4	01	Tubi Tondi	S275JR	EN 10219	1	2822			21.20	59.8
PL	02	Piatto	S275JR	UNI EN 10025	1	400	400	14	7850	17.6
PL	03	Piatto	S275JR	UNI EN 10025	1	480	480	14	7850	25.3
PL	04	Piatto	S275JR	UNI EN 10025	1	440	290	12	7850	12.0
PL	05	Piatto	S275JR	UNI EN 10025	2	340	110	12	7850	7.0
PL	06	Piatto	S275JR	UNI EN 10025	8	200	100	10	7850	12.6
L60x5	08	L Lati Uguali	S275JR	UNI EN 10025	2	2876			4.57	26.3
M12x 40		Viti	8.8	UNI EN ISO 898	4				0.04	0.2
M12		Dadi	8	UNI EN ISO 898	4				0.02	0.1
R12		Rondelle M12		UNI EN ISO 898	8				0.01	0.1
TOTALE										183.6
TOTALE ZINCATO (~3%)										189.1

NOTE GENERALI

1) - TUTTE LE DIMENSIONI SONO ESPRESSE IN MILLIMETRI ECCETTO DOVE INDICATO
2) - PIATTI E PROFILATI S275JR
3) - VITI CLASSE 8.8 - DADI CLASSE 8
4) - PIATTI E PROFILATI ZINCATI A CALDO (CEI 7-6)
5) - LATO DEL CORDONE DI SALDATURA PARI ALLO 0.7 DELLO SPESSORE MINORE
FAS QUELLI DA UNIRE - LATO MINIMO 5mm - ELETTRODO E44 / E 7 / 3
6) -
- FORI Ø27
- FORI Ø20
- FORI Ø18 - BULLONI M16
- FORI Ø14 - BULLONI M12
7) - PER LE MARCATURE VEDERE TABELLA S 10064

REGIONE BASILICATA
PROVINCIA DI MATERA
COMUNI DI MONTESCAGLIOSO E POMARICO

AUTORIZZAZIONE UNICA EX D.LGS. 387/2003

Progetto Definitivo
Parco eolico "Piana dell'Imperatore" e opere connesse
Opere di Rete

TITOLO ELABORATO
Piano Tecnico delle Opere - S.E.
Opere Civili - Parte 3 di 6
Tipici sostegni sezionatori

CODICE ELABORATO: COMMESSA G798 | CODICE H | ELABORATO T14 | REV. A

Riproduzione e consegna a terzi vietate senza specifica autorizzazione

SCALA: 1:10 - 1:5

luglio 2021	prima emissione	Geotech srl	Geotech srl	Geotech srl
DATA	DESCRIZIONE	REDATTO	VERIFICATO	APPROVATO

PROPONENTE
FRI-EL S.p.A.
Piazza della Rotonda 2
00186 Roma (RM)
fri-elspa@legalmail.it
P. Iva 01652230218
Cod. Fisc. 07332000553

PROGETTAZIONE
GEOTECH S.r.l.
SOCIETÀ DI INGEGNERIA
Via Nazionale, 7 Montegrosso (BZ)
Tel. e Fax 0474 561 561 - Cell. 348 561 5501
E-mail: info@geotech-srl.it
sito: www.geotech-srl.it
SOCIETÀ CERTIFICATA