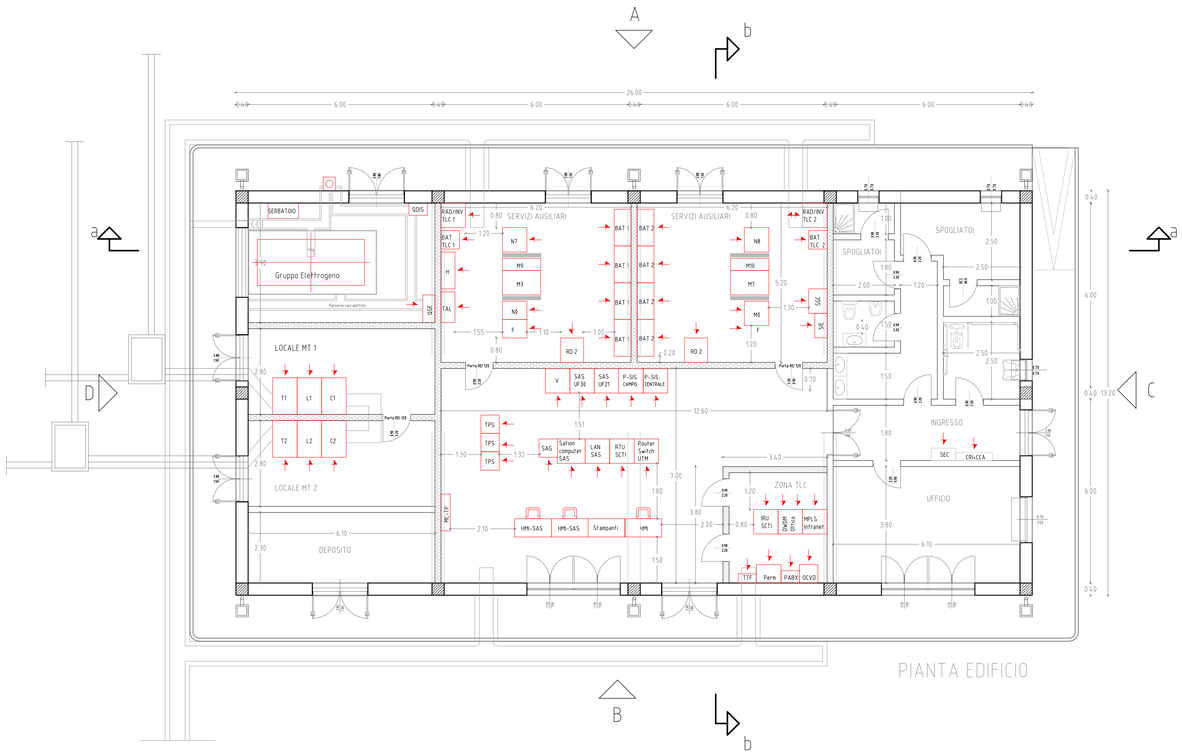

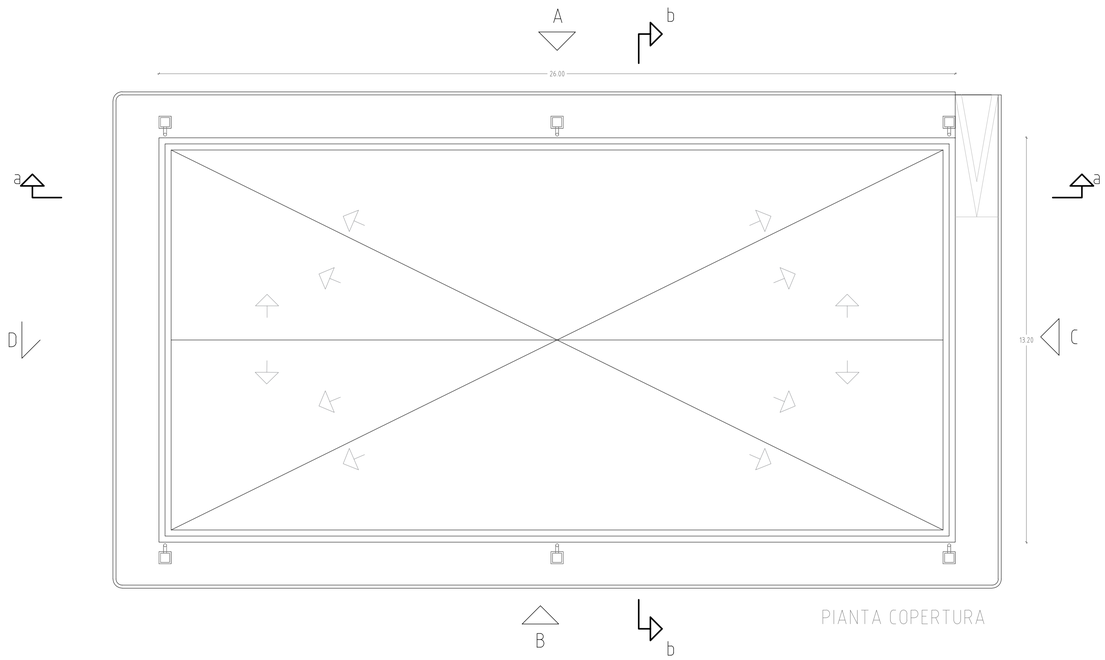

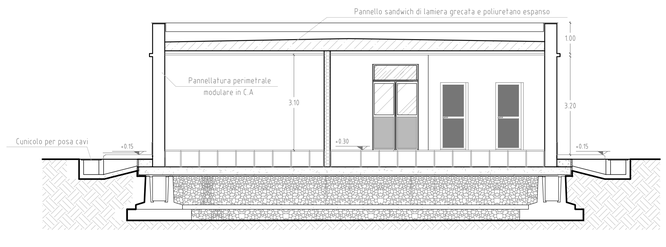

REGIONE BASILICATA
PROVINCIA DI MATERA
COMUNI DI MONTESCAGLIOSO E POMARICO

AUTORIZZAZIONE UNICA EX D.LGS. 387/2003

Progetto Definitivo

Parco eolico "Piana dell'Imperatore" e opere connesse

Opere di Rete

TITOLO ELABORATO

Piano Tecnico delle Opere - S.E.
Edificio - Piante prospetti e sezioni

CODICE ELABORATO

COMMESSA	CODICE	ELABORATO	REV.
G798	H	T15	A

Riproduzione o consegna a terzi solo dietro specifica autorizzazione

SCALA: 1:100

DATA	DESCRIZIONE	REDATTO	VERIFICATO	APPROVATO
luglio 2021	prima emissione	Geotech srl	Geotech srl	Geotech srl

PROPONENTE

FRI-EL S.p.A.
Piazza della Rotonda 2
00186 Roma (RM)
fri-elspa@legalmail.it
P. Iva 01652230218
Cod. Fisc. 07321020153

PROGETTAZIONE

GEOTECH S.r.l.
SOCIETA' DI INGEGNERIA
Via Nani, 7 Morbegno (SO)
Tel/fax 0342 610774 - 0342 1971501
E-mail: info@geotech-srl.it
sito: www.geotech-srl.it
SOCIETA' CERTIFICATA
TÜV PROFI CERT ISO 9001:2008 IT-73 100104 4379

ORDINE DEI GEOLOGI della LOMBARDIA — NICOLA RICCIARDINI — geologo specialista — Albo n. 1293 AP — Sezione A

ORDINE DEGLI INGEGNERI della PROVINCIA DI SONDRIO — Dott. Ing. PIETRO RICCIARDINI — n. 449 Sezione A — a-Civile e ambientale b-Industriale c-Dell'Informazione