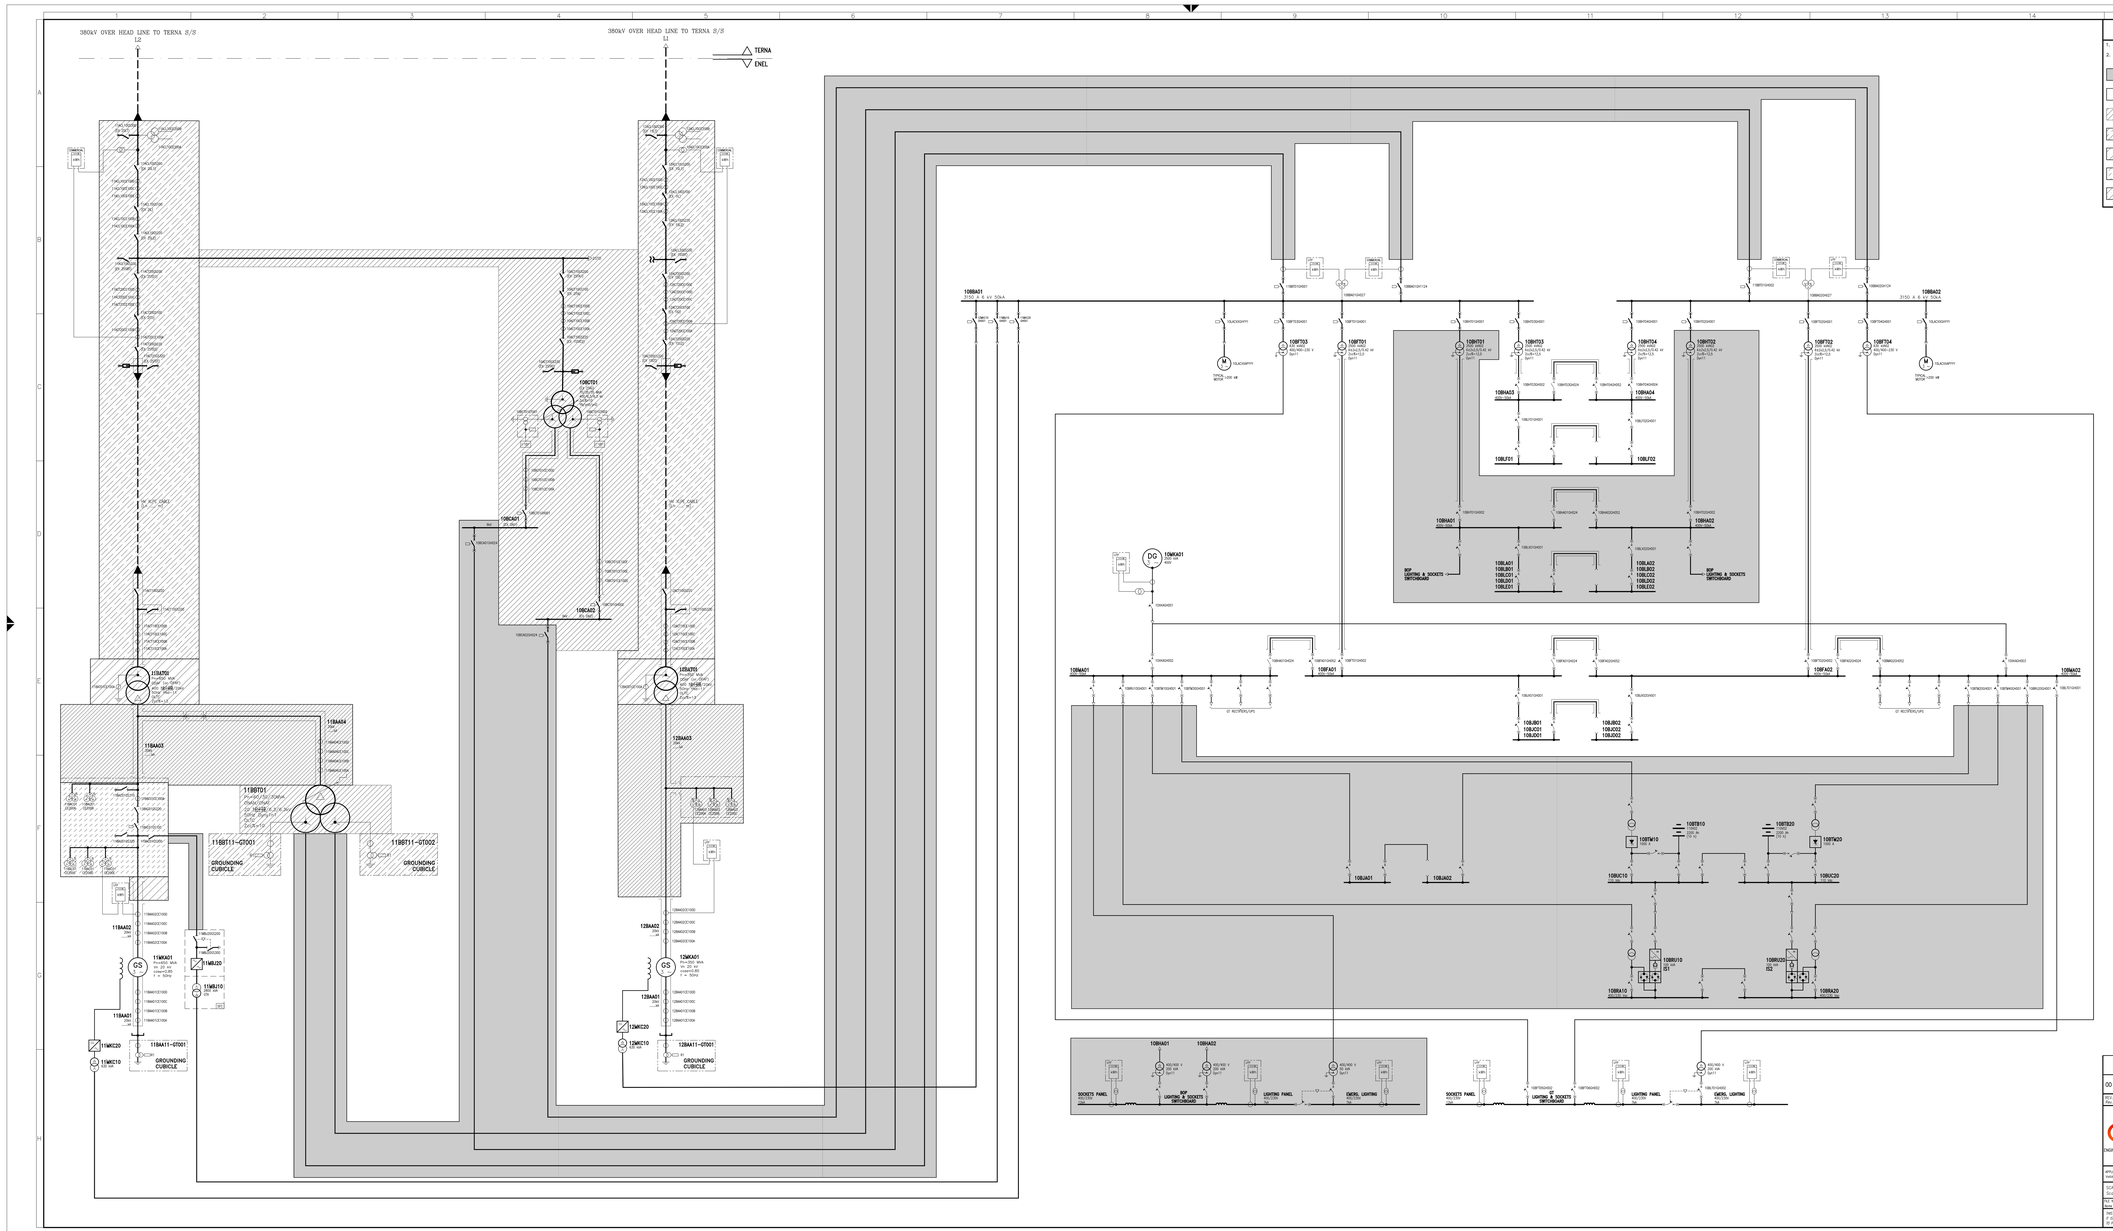
380kV OVER HEAD LINE TO TERNA S/S
L2
380kV OVER HEAD LINE TO TERNA S/S
L1
TERNA
ENEL
3150 A 6 kV 50kA
10MKA01
DG
