
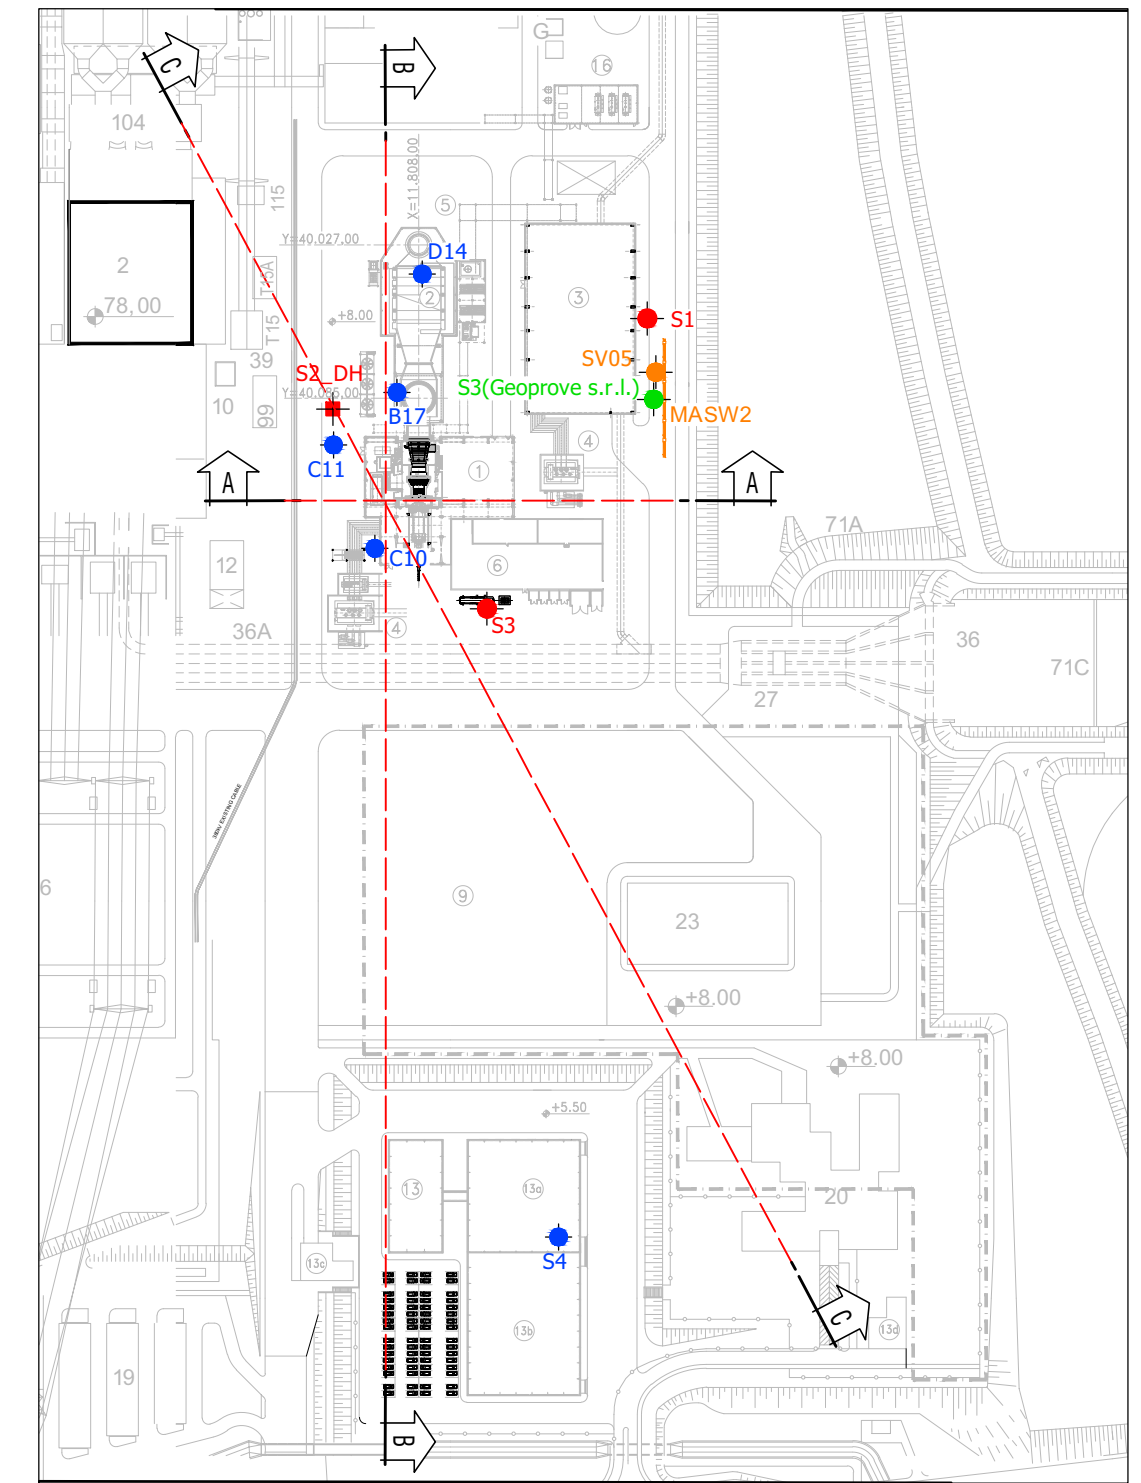


SEZIONE B-B  
scala 1:2000

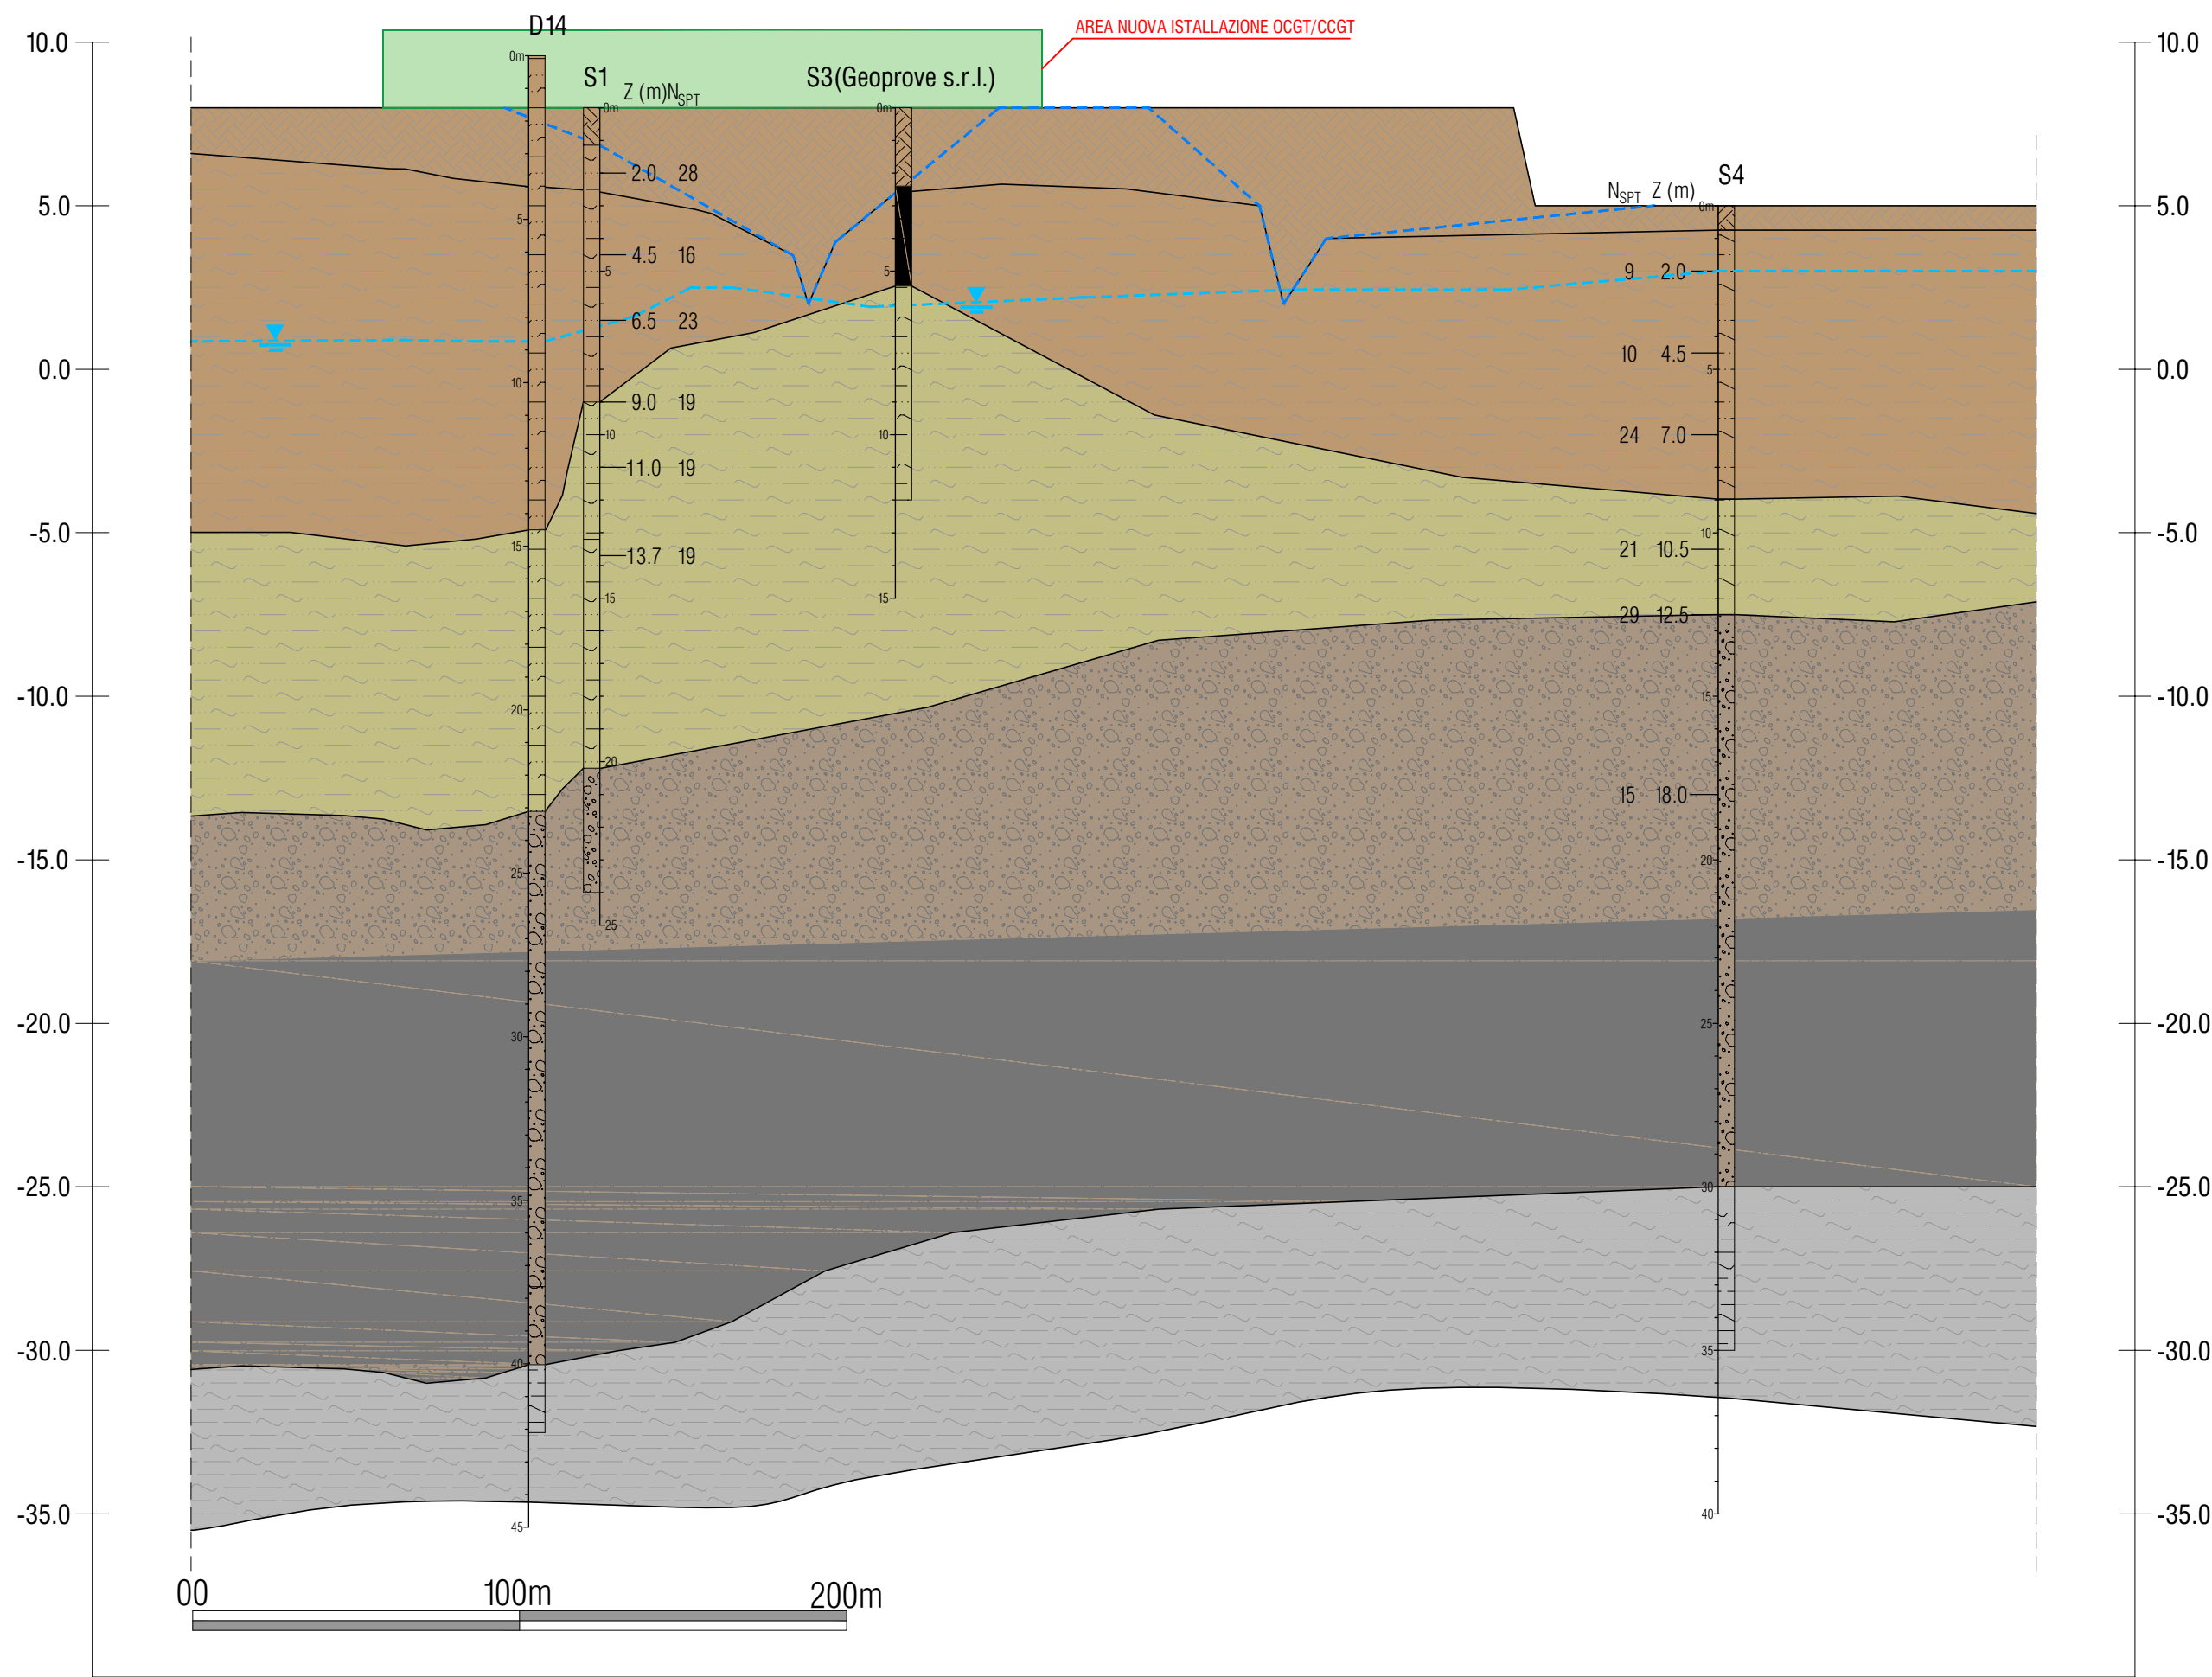

LEGENDA

- $\gamma = 18$  [kN/m<sup>3</sup>]
  - $\phi' = 34$  [°]
  - $c' = 0$  [kPa]
- $\gamma = 20$  [kN/m<sup>3</sup>]
  - $\phi' = 30$  [°]
  - $\alpha_c = 190$  [kPa]
- $\gamma = 21$  [kN/m<sup>3</sup>]
- $\gamma = 21$  [kN/m<sup>3</sup>]
- $\gamma = 19$  [kN/m<sup>3</sup>]
  - $\phi' = 31$  [°]
  - $c' = 15$  [kPa]
  - $\alpha_c = 100$  [kPa]
- $\gamma = 20.5$  [kN/m<sup>3</sup>]
- Sezione dell'alveo colmato (corsi d'acqua fossi Cerano e Ceranino)
- Down Hole - Velocità onde S
- MASW- Velocità onde S
- Livello piezometrico

00	02/07/21	SP	PRIMA EMISSIONE	IGES WORLD		DPL	A469073
REV.	DATE	SCOPE	REVISION DESCRIPTION	PREPARED BY	COOPERATIONS	APPROVED BY	ISSUED BY
	Data	Scopo	Descrizione della revisione	Preparato	Collaborazioni	Approvato	Emesso
CLIENT			ENEL PRODUZIONE S.p.A.				enel
CLIENT			JOB No				DOC No
PROJECT			BRINDISI SUD				EMPLOYER SUBMITAL
PROJECT			Centrale Federico II				Invio al cliente
TITLE			RELAZIONE GEOLOGICA E GEOTECNICA				<input type="checkbox"/> FOR APPROVAL <input type="checkbox"/> FOR INFORMATION ONLY <input type="checkbox"/> NOT REQUESTED
TITLE			SEZIONE STRATIGRAFICA B-B				SYSTEM Sistema
APPLIC. TO SECTION			Valido per le sezioni				
SCALE		VARIE		DWG No		DISC.	
Scala				PBITC23017		Tipo el. Disc.	
				SHEET		DWG TYPE	
				Foglio		Tipo el.	
				1		D A	
				FOLL SHEET		DISC.	
				Di		Disc.	
				1		A	
				SIZE		SEC. INDEX	
				A2			
FILE NAME		REPLACES DWG No		REPLACED BY DWG No			
Name file		Sostituisce il		Sostituito dal			
PBITC2301700.dwg							
<p>THIS DOCUMENT IS PROPERTY OF Enel E&amp;C. IT IS STRICTLY FORBIDDEN TO REPRODUCE THIS DOCUMENT, WHOLLY OR PARTIALLY, AND TO PROVIDE ANY RELATED INFORMATION TO OTHERS WITHOUT PREVIOUS WRITTEN CONSENT.</p> <p>Questo documento è proprietà di Enel E&amp;C. E' severamente proibito riprodurre anche in parte il documento o divulgare ad altri le informazioni contenute senza la preventiva autorizzazione scritta.</p>							