




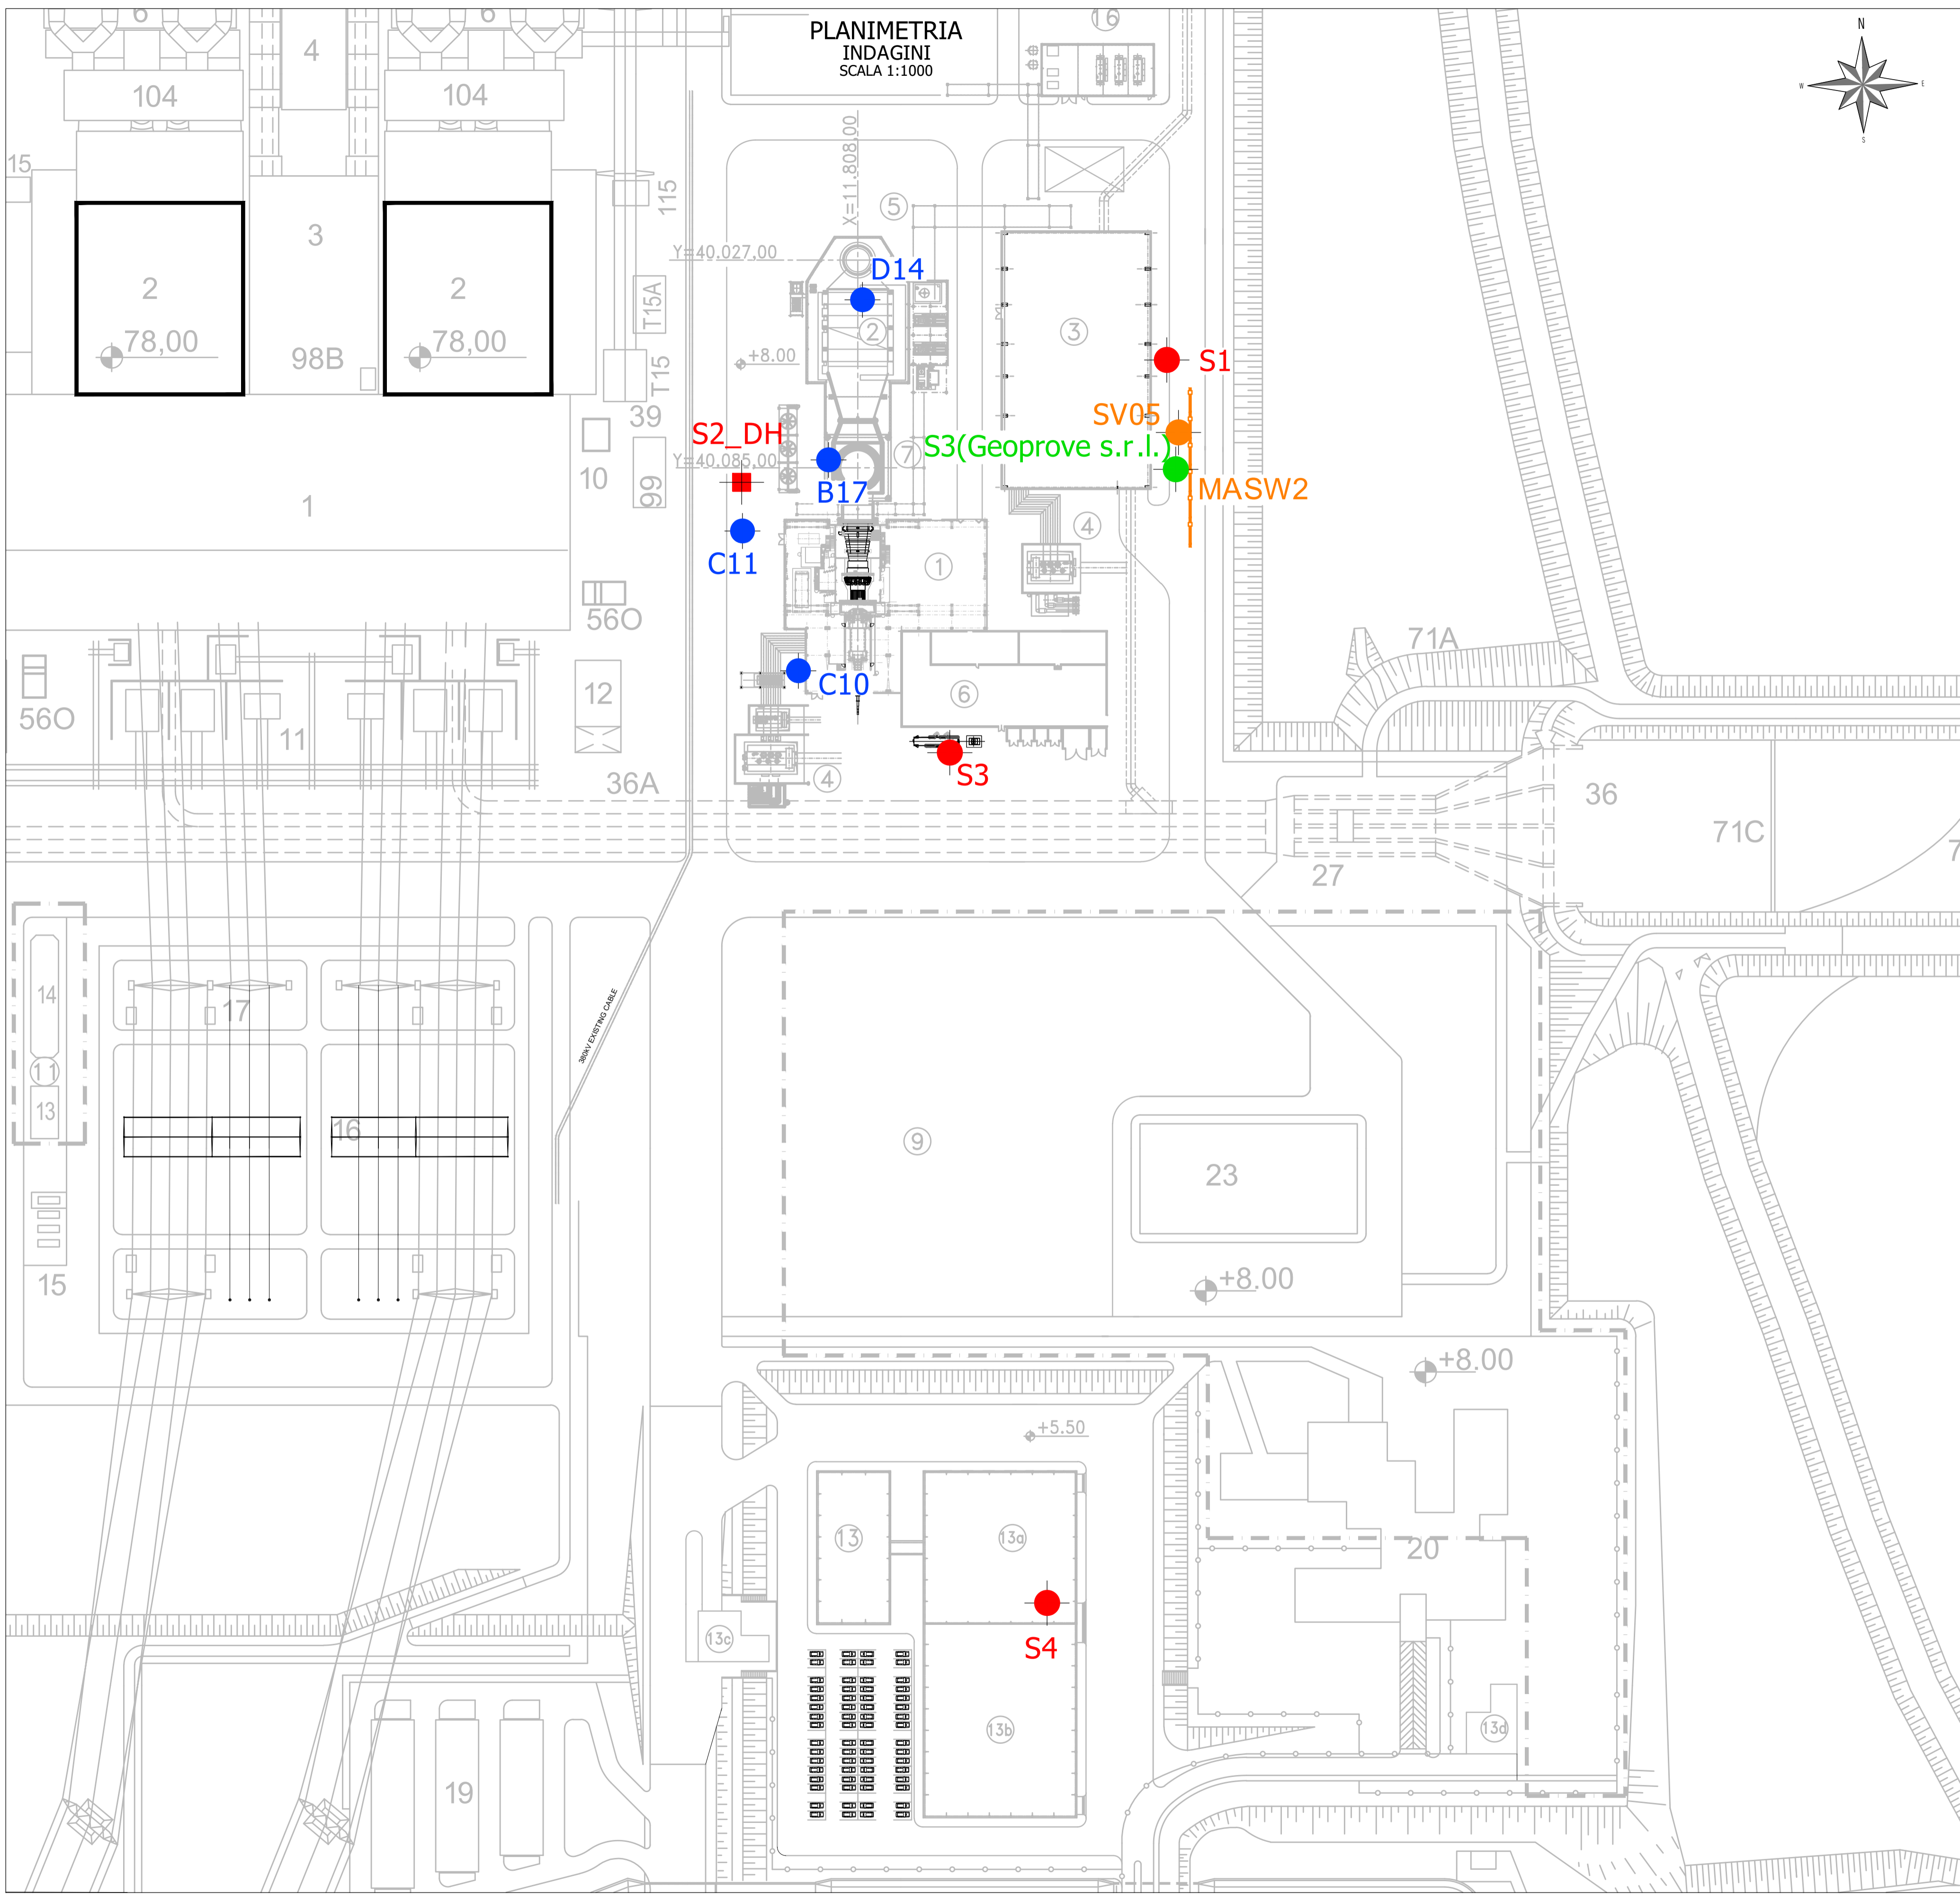

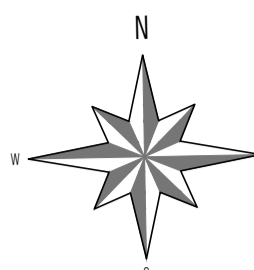



PLANIMETRIA
INDAGINI
SCALA 1:1000

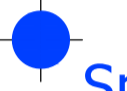

LEGENDA

Sondaggio geognostico a carotaggio continuo:

-  Sn - Campagna d'indagine - 1984
-  Sn - Campagna d'indagine TOMA ABEKE TRIVELLAZIONI - 2017
-  Sn - Campagna d'indagine GEOPROVE - 2019
-  Sn - Campagna d'indagine TRIVELSONDA- 2019
-  DH Indagini penetrometriche dinamiche:
 - Campagna d'indagine TRIVELSONDA- 2019

00	02/07/21	SP	PRIMA EMISSIONE	RES WORLD	DPL	PE	A469073
REV. Rev.	DATE Data	SCOPE Scopo	REVISION DESCRIPTION Descrizione della revisione	PREPARED BY Preparato	COOPERATIONS Collaborazioni	APPROVED BY Approvato	ISSUED BY Emesso
 CLIENT Cliente ENEL PRODUZIONE S.p.A.				 EMPLOYER SUBMITTAL Invio al cliente BRINDISI SUD Centrale Federico II		EMPLOYER APPROVAL Per approvazione <input type="checkbox"/> FOR INFORMATION ONLY Per informazione <input type="checkbox"/> NOT REQUESTED Non richiesto SYSTEM Sistema	
ENGINEERING AND CONSTRUCTION PROJECT Progetto RELAZIONE GEOLOGICA E GEOTECNICA PLANIMETRIA DELLE INDAGINI				TITLE Titolo			
SCALE Scala VARIE				DWG No. PBITC23019 Dis. n.		SHEET Foglio 1 FULL SHEET 1 OF 1 SIZE FORMATO A1 DWG TYPE D DISC. INDEX A	
FILE NAME Nome file PBITC2301900.dwg				REPLACES DWG No. Sostituisce il		REPLACED BY DWG No. Sostituito da	
THIS DOCUMENT IS PROPERTY OF ENEL E&C. IT IS STRICTLY FORBIDDEN TO REPRODUCE THIS DOCUMENT, WHOLLY OR PARTIALLY, AND TO PROVIDE ANY RELATED INFORMATION TO OTHERS WITHOUT PREVIOUS WRITTEN CONSENT.				Questo documento è proprietà di Enel E&C. È severamente proibito riprodurre anche in parte il documento o divulgare ad altri le informazioni contenute senza la preventiva autorizzazione scritta.			