












- LEGENDA**
-  Stendimenti sismici a rifrazione eseguiti in onde P, Sh e con tecnica Masw (Tomo n.).
 -  Traccia di sezione.
 -  Punti ubicazione aerogeneratori.
 -  Percorso cavidotto.
 -  Sottostazione.



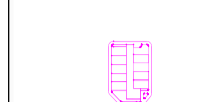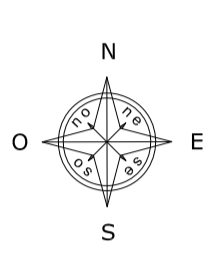

 REGIONE BASILICATA
 PROVINCIA DI POTENZA
 COMUNE DI MONTEMILONE
 COMUNE DI VENOSA
 





AUTORIZZAZIONE UNICA
ex. d.lgs. 387/03


Progetto Definitivo per la realizzazione del parco eolico "SERRA LONGA" e relative opere connesse nel comune di VENOSA e MONTEMILONE (Pz)

Tipo elaborato: Codice elaborato:
A.16.a.7 - Planimetria Ubicazione COMUNE: VENOSA (BARBANTO) RX
Indagini Geonostiche F0375 A 101 A
 Scala: 1:10000



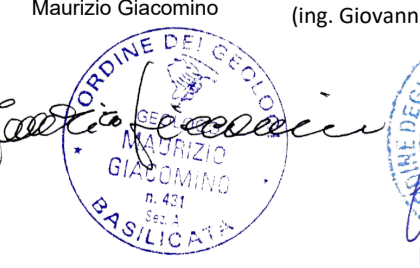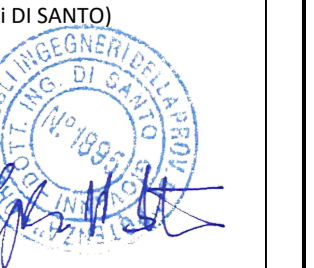


DATA	DESCRIZIONE	REDAZIONE	VERIFICATO	APPROVATO
luglio 2021	Primo emissione	Giacomini	GG5	GMA

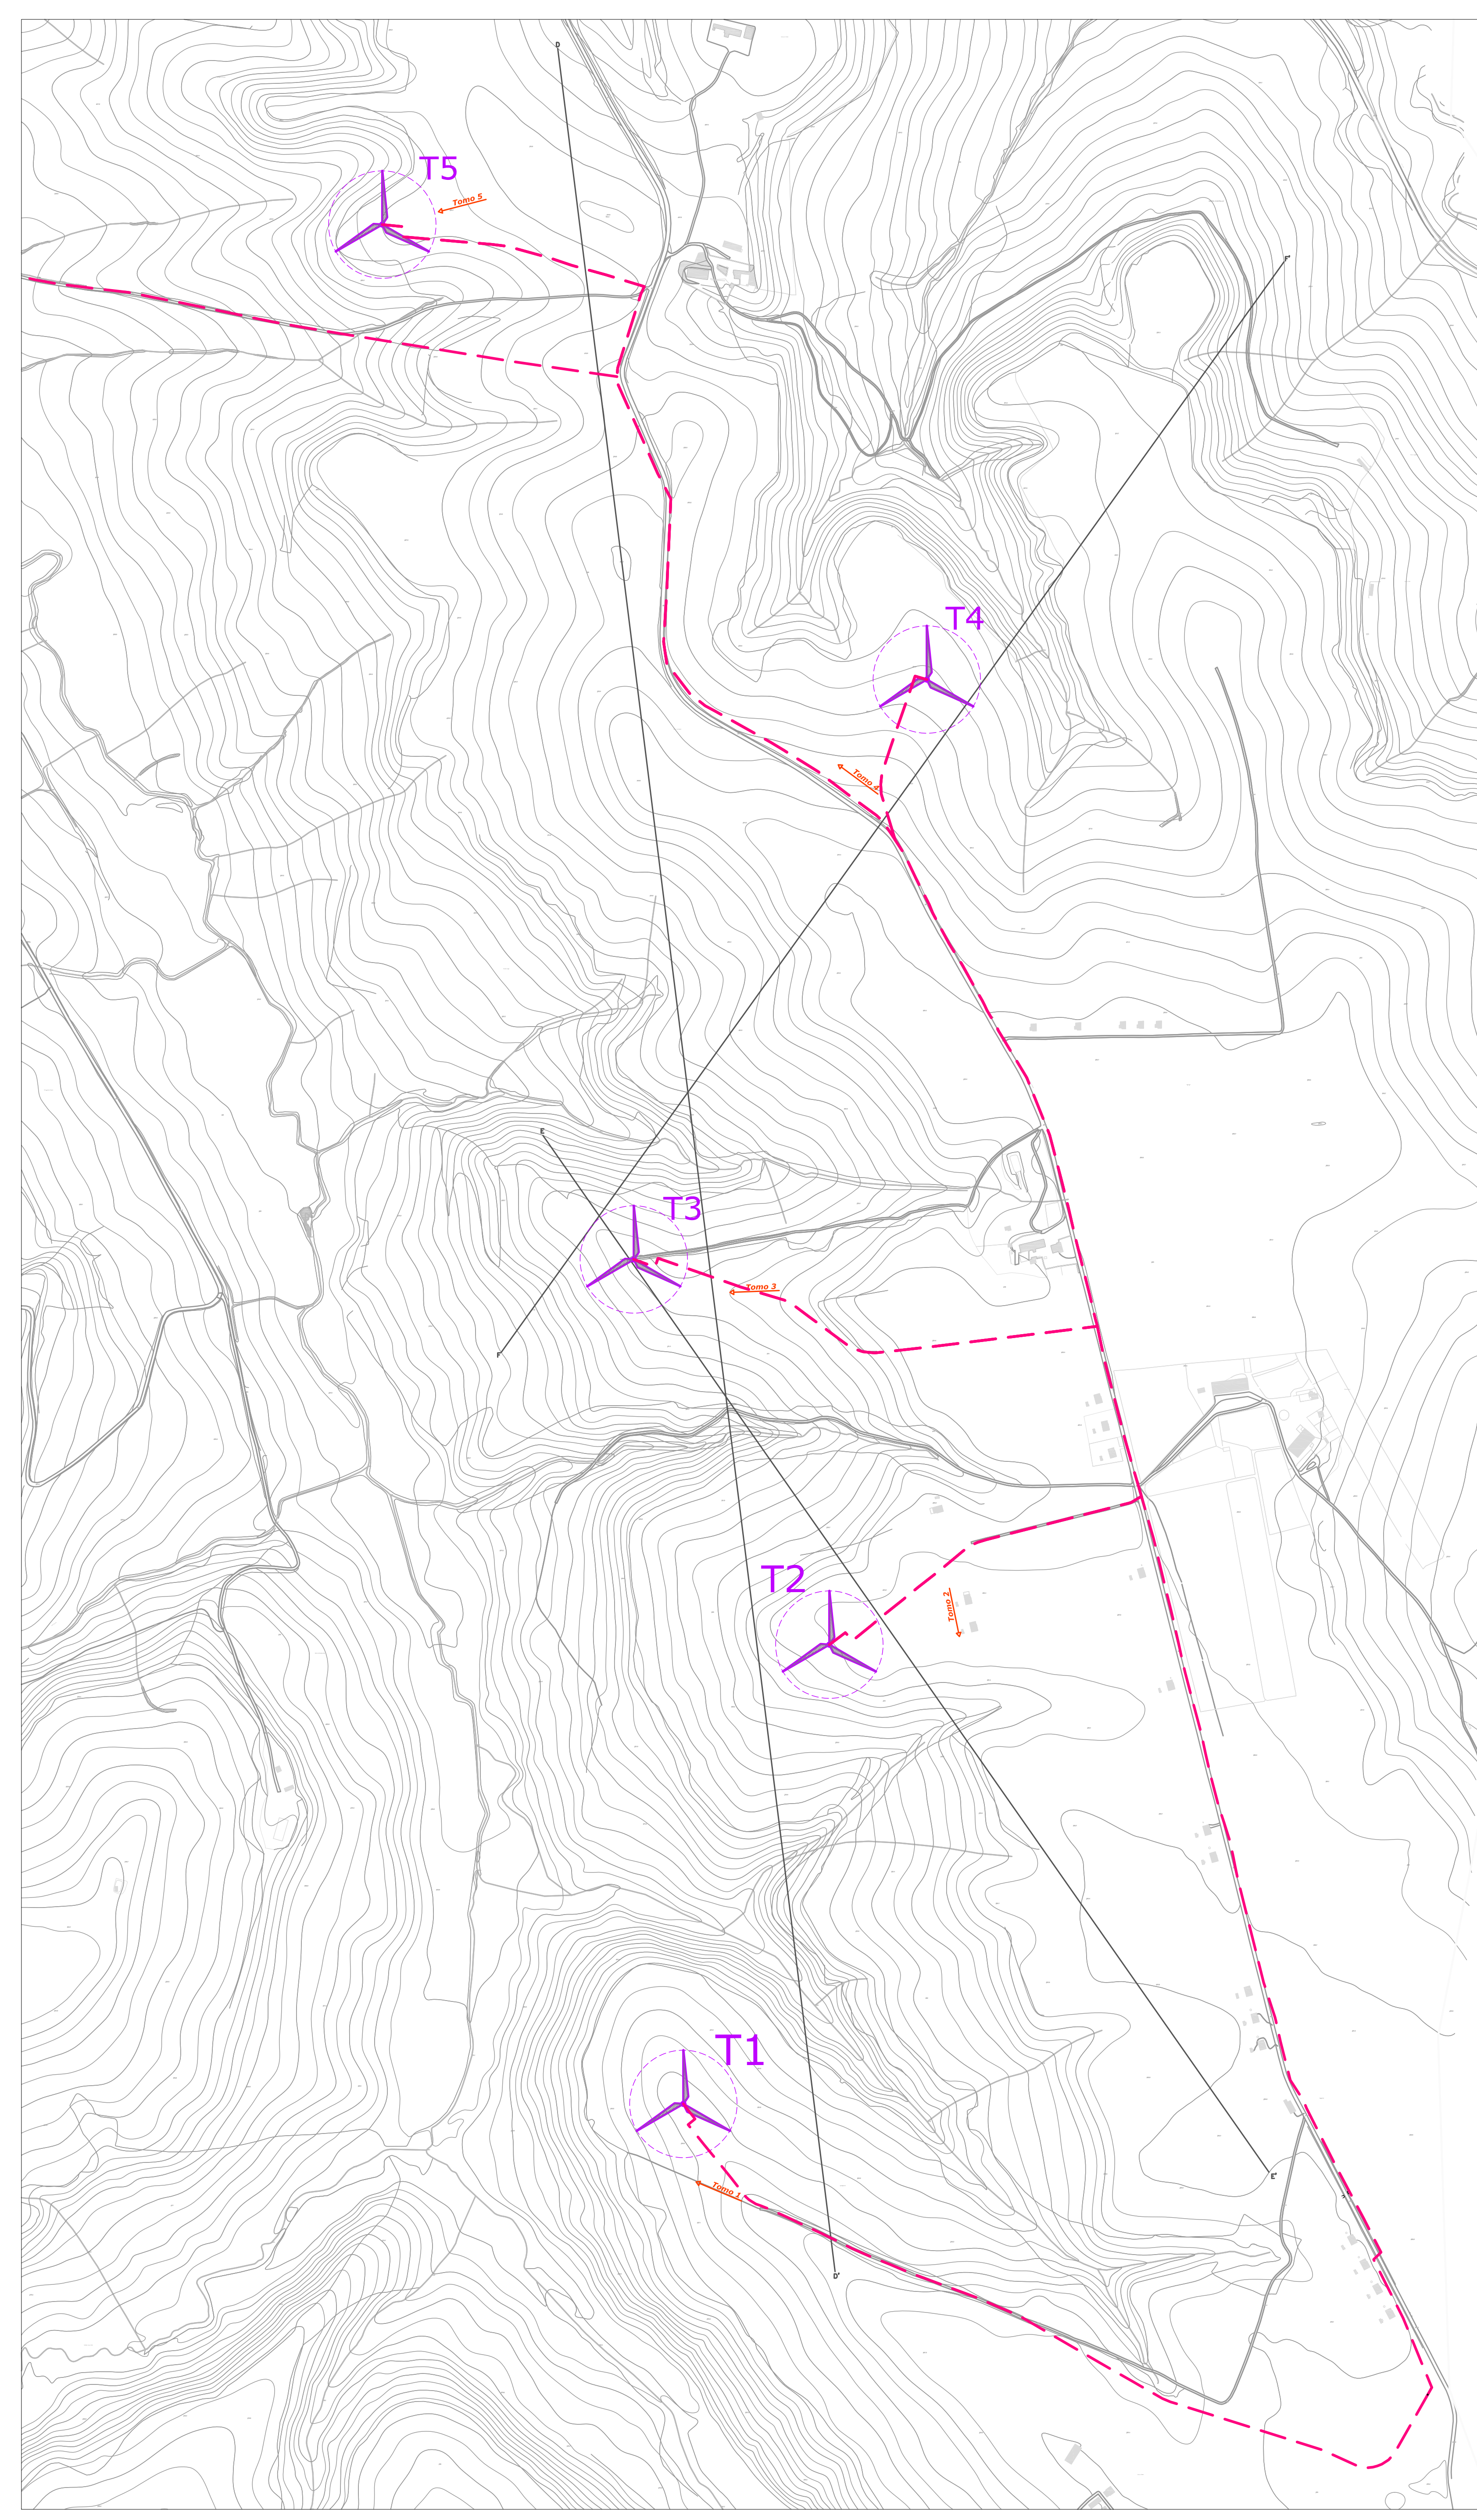
Proprietario:
 Crono Rinnovabili s.r.l.
 Largo Augusto 3
 20122 Milano



Progettazione:

F4 Ingegneria srl
 Via Di Giura - Centro dirizionale, 85100 Potenza
 Tel. +39 0975 194979 - Fax +39 0975 194942
 www.f4ingegneria.it - f4ingegneria@pec.it
 Ing. Giacomo Giacominio
 Il Direttore Tecnico
 (ing. Giovanni Di SANTO)


 Società registrata secondo la norma UNI EN ISO 9001:2015 per l'erogazione di servizi di ingegneria ed attività collegate: MB, acqua, energia, ambiente (art. 1 del D.L. 34)

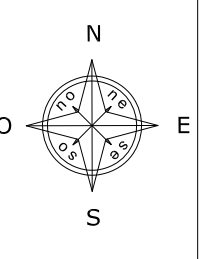



LEGENDA

-  Stendimenti sismici a rifrazione eseguiti in onde P, Sh e con tecnica Masw (Tomo n.).
-  Traccia di sezione.
-  Punti ubicazione aerogeneratori.
-  Percorso cavidotto.
-  Sottostazione.





REGIONE BASILICATA
 PROVINCIA DI POTENZA
 COMUNE DI MONTEMILONE
 COMUNE DI VENOSA

AUTORIZZAZIONE UNICA ex. d.lgs. 387/03

Progetto Definitivo per la realizzazione del parco eolico "SERRA LONGA" e relative opere connesse nel comune di VENOSA e MONTEMILONE (Pz)

<p>A.16.a.7 - Planimetria Ubicazione Indagini Geognostiche - Est</p>		<p style="font-size: small;">Codice elaborato</p> <table border="1" style="width: 100%; border-collapse: collapse;"> <tr> <th>COMMESSA</th> <th>FASE</th> <th>ELABORATO</th> <th>REV.</th> </tr> <tr> <td>F0375</td> <td>A</td> <td>T01</td> <td>A</td> </tr> </table>		COMMESSA	FASE	ELABORATO	REV.	F0375	A	T01	A
COMMESSA	FASE	ELABORATO	REV.								
F0375	A	T01	A								
		<p style="font-size: x-small;">Riproduttore e consegna a terzi solo dietro specifica autorizzazione.</p>									
		<p style="font-size: small;">Scala</p> <p style="text-align: center; font-size: large;">1:5000</p>									

DATA	DESCRIZIONE	REDATTO	VERIFICATO	APPROVATO
Giugno 2021	Prima emissione	Giacomino	GPS	GMA

Proponente

Crono Rinnovabili s.r.l.
 Largo Augusto 3
 20122 Milano

 BayWare.

Progettazione






 **F4 Ingegneria srl**
 Via Di Gaura - Centro direzionale, 85100 Potenza
 Tel: +39 0971 1944797 - Fax: +39 0971 55452
 www.f4ingegneria.it - f4ingegneria@pec.it


Dott. Geol. Maurizio Giacomino
 Il Direttore Tecnico (Ing. Giovanni Di SANTO)







Società certificata secondo la norma UNI-EN ISO 9001:2015 per l'erogazione di servizi di ingegneria nei settori: civile, idraulico, acustica, energia, ambiente (settore IAF: 34).

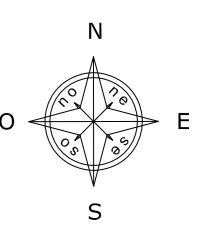LEGENDA

-  Stendimenti sismici a rifrazione eseguiti in onde P, Sh e con tecnica Masw (Tomo n.).
-  Traccia di sezione.
-  Punti ubicazione aerogeneratori.
-  Percorso cavidotto.
-  Sottostazione.





REGIONE BASILICATA
PROVINCIA DI POTENZA
COMUNE DI MONTEMILONE
COMUNE DI VENOSA



AUTORIZZAZIONE UNICA
ex. d.lgs. 387/03

Progetto Definitivo per la realizzazione del parco eolico "SERRA LONGA" e relative opere connesse nel comune di VENOSA e MONTEMILONE (Pz)


Titolo elaborato		Codice elaborato			
A.16.a.7 - Planimetria Ubicazione Indagini Geognostiche - Ovest		COMMESSA	FASE	ELABORATO	REV.
		F0375	A	T01	A
Riproduzione o consegna a terzi solo dietro specifica autorizzazione.					
Scala					
1:5000					

DATA	DESCRIZIONE	REDATTO	VERIFICATO	APPROVATO
Giugno 2021	Prima emissione	Giacomino	CDS	CMA

Proponente
Crono Rinnovabili s.r.l.
 Largo Augusto 3
 20122 Milano


Progettazione

F4 Ingegneria srl
 Via Di Giura - Centro direzionale, 85100 Potenza
 Tel: +39 0971 1944797 - Fax: +39 0971 55452
 www.f4ingegneria.it - f4ingegneria@pec.it
 Dott. Geol. Maurizio Giacomino
 Il Direttore Tecnico (ing. Giovanni Di SANTO)


 Società certificata secondo la norma UNI-EN ISO 9001:2015 per l'erogazione di servizi di ingegneria nei settori: civile, idraulica, acustica, energia, ambiente (settore IAF: 34).