



 REGIONE BASILICATA  
 PROVINCIA DI POTENZA  
 COMUNE DI MONTEMILONE  
 COMUNE DI VENOSA
 


**AUTORIZZAZIONE UNICA**  
ex. d.lgs. 387/03

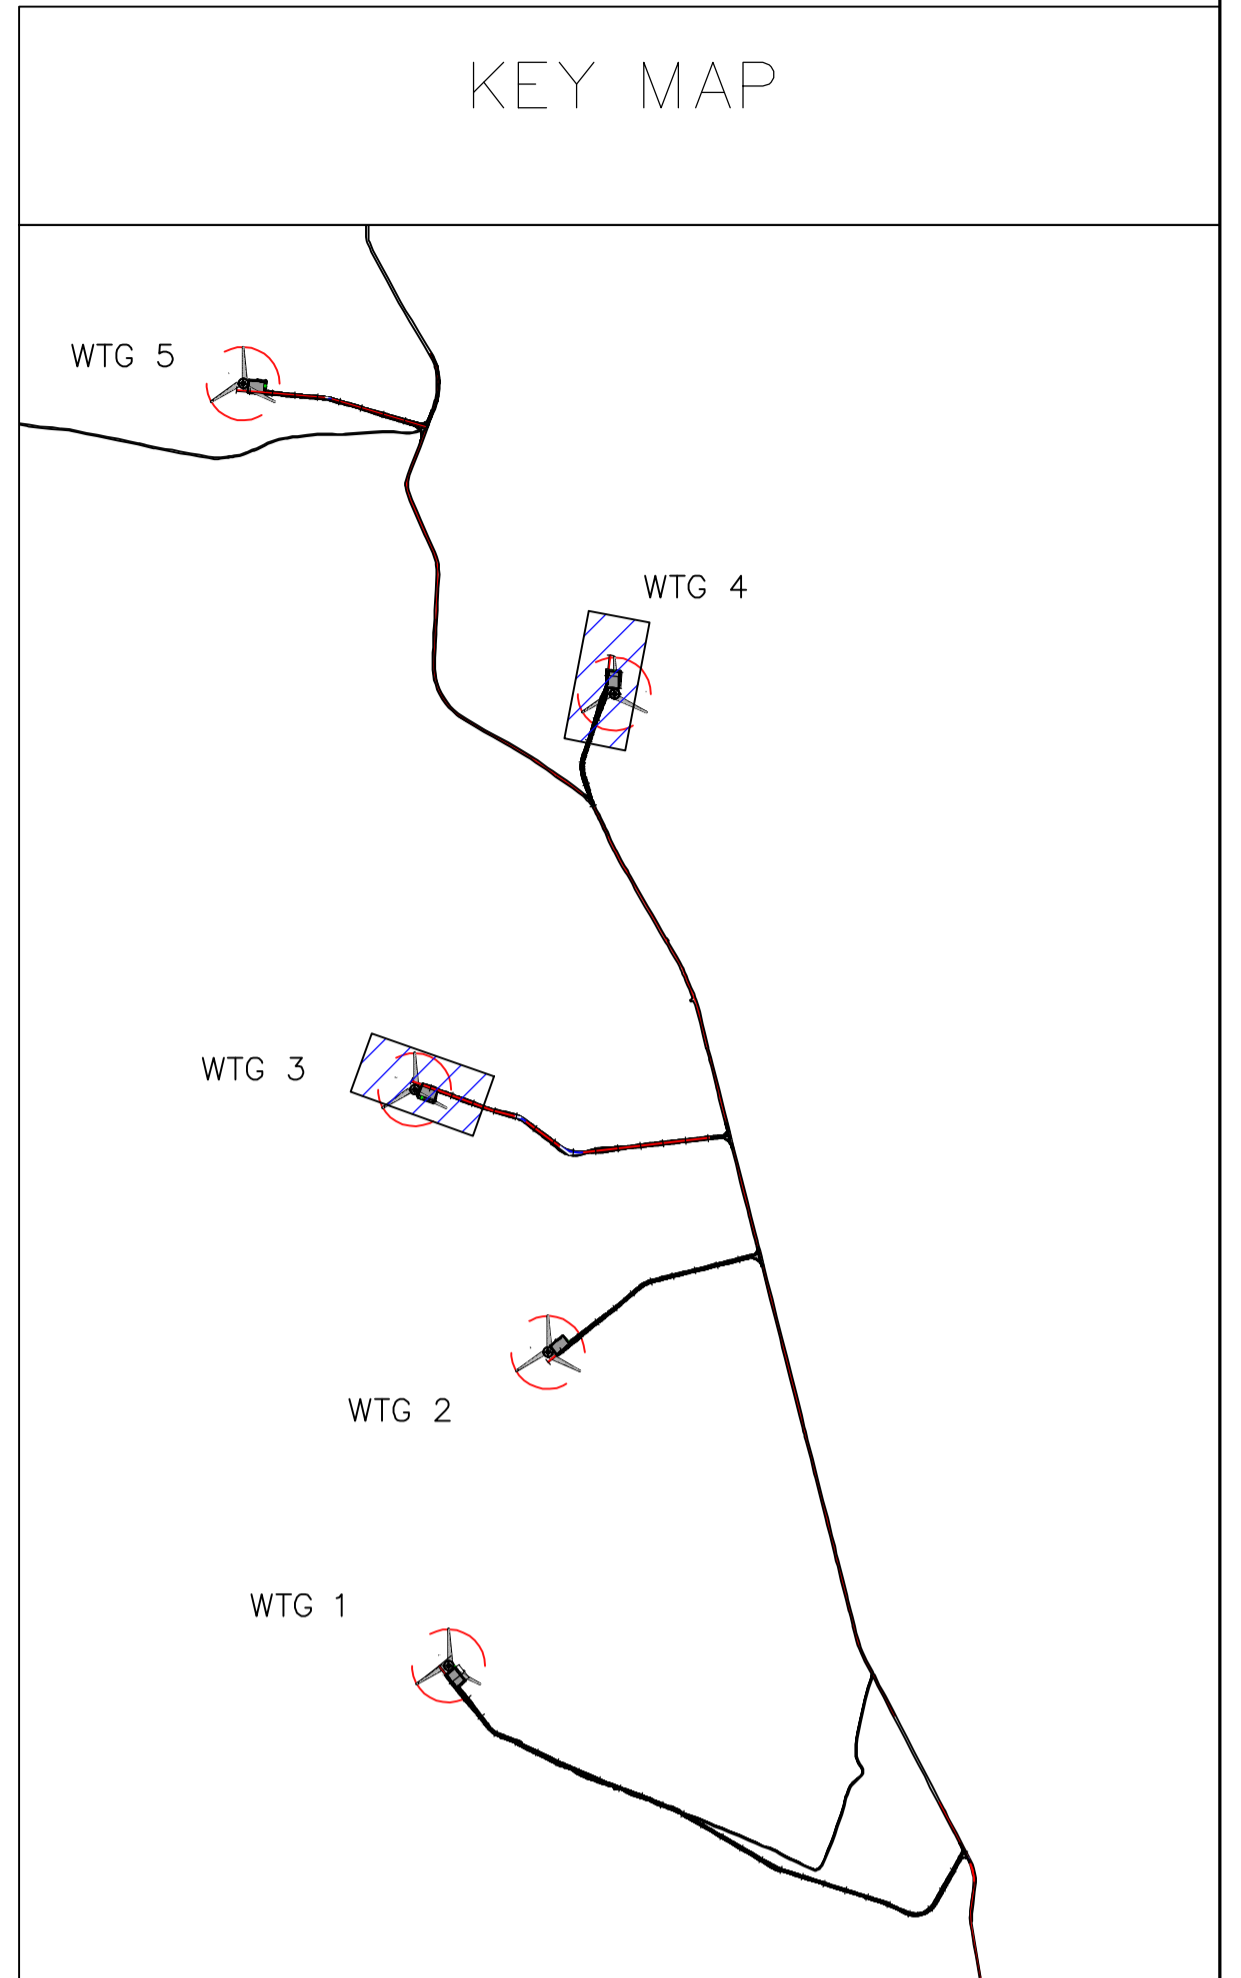
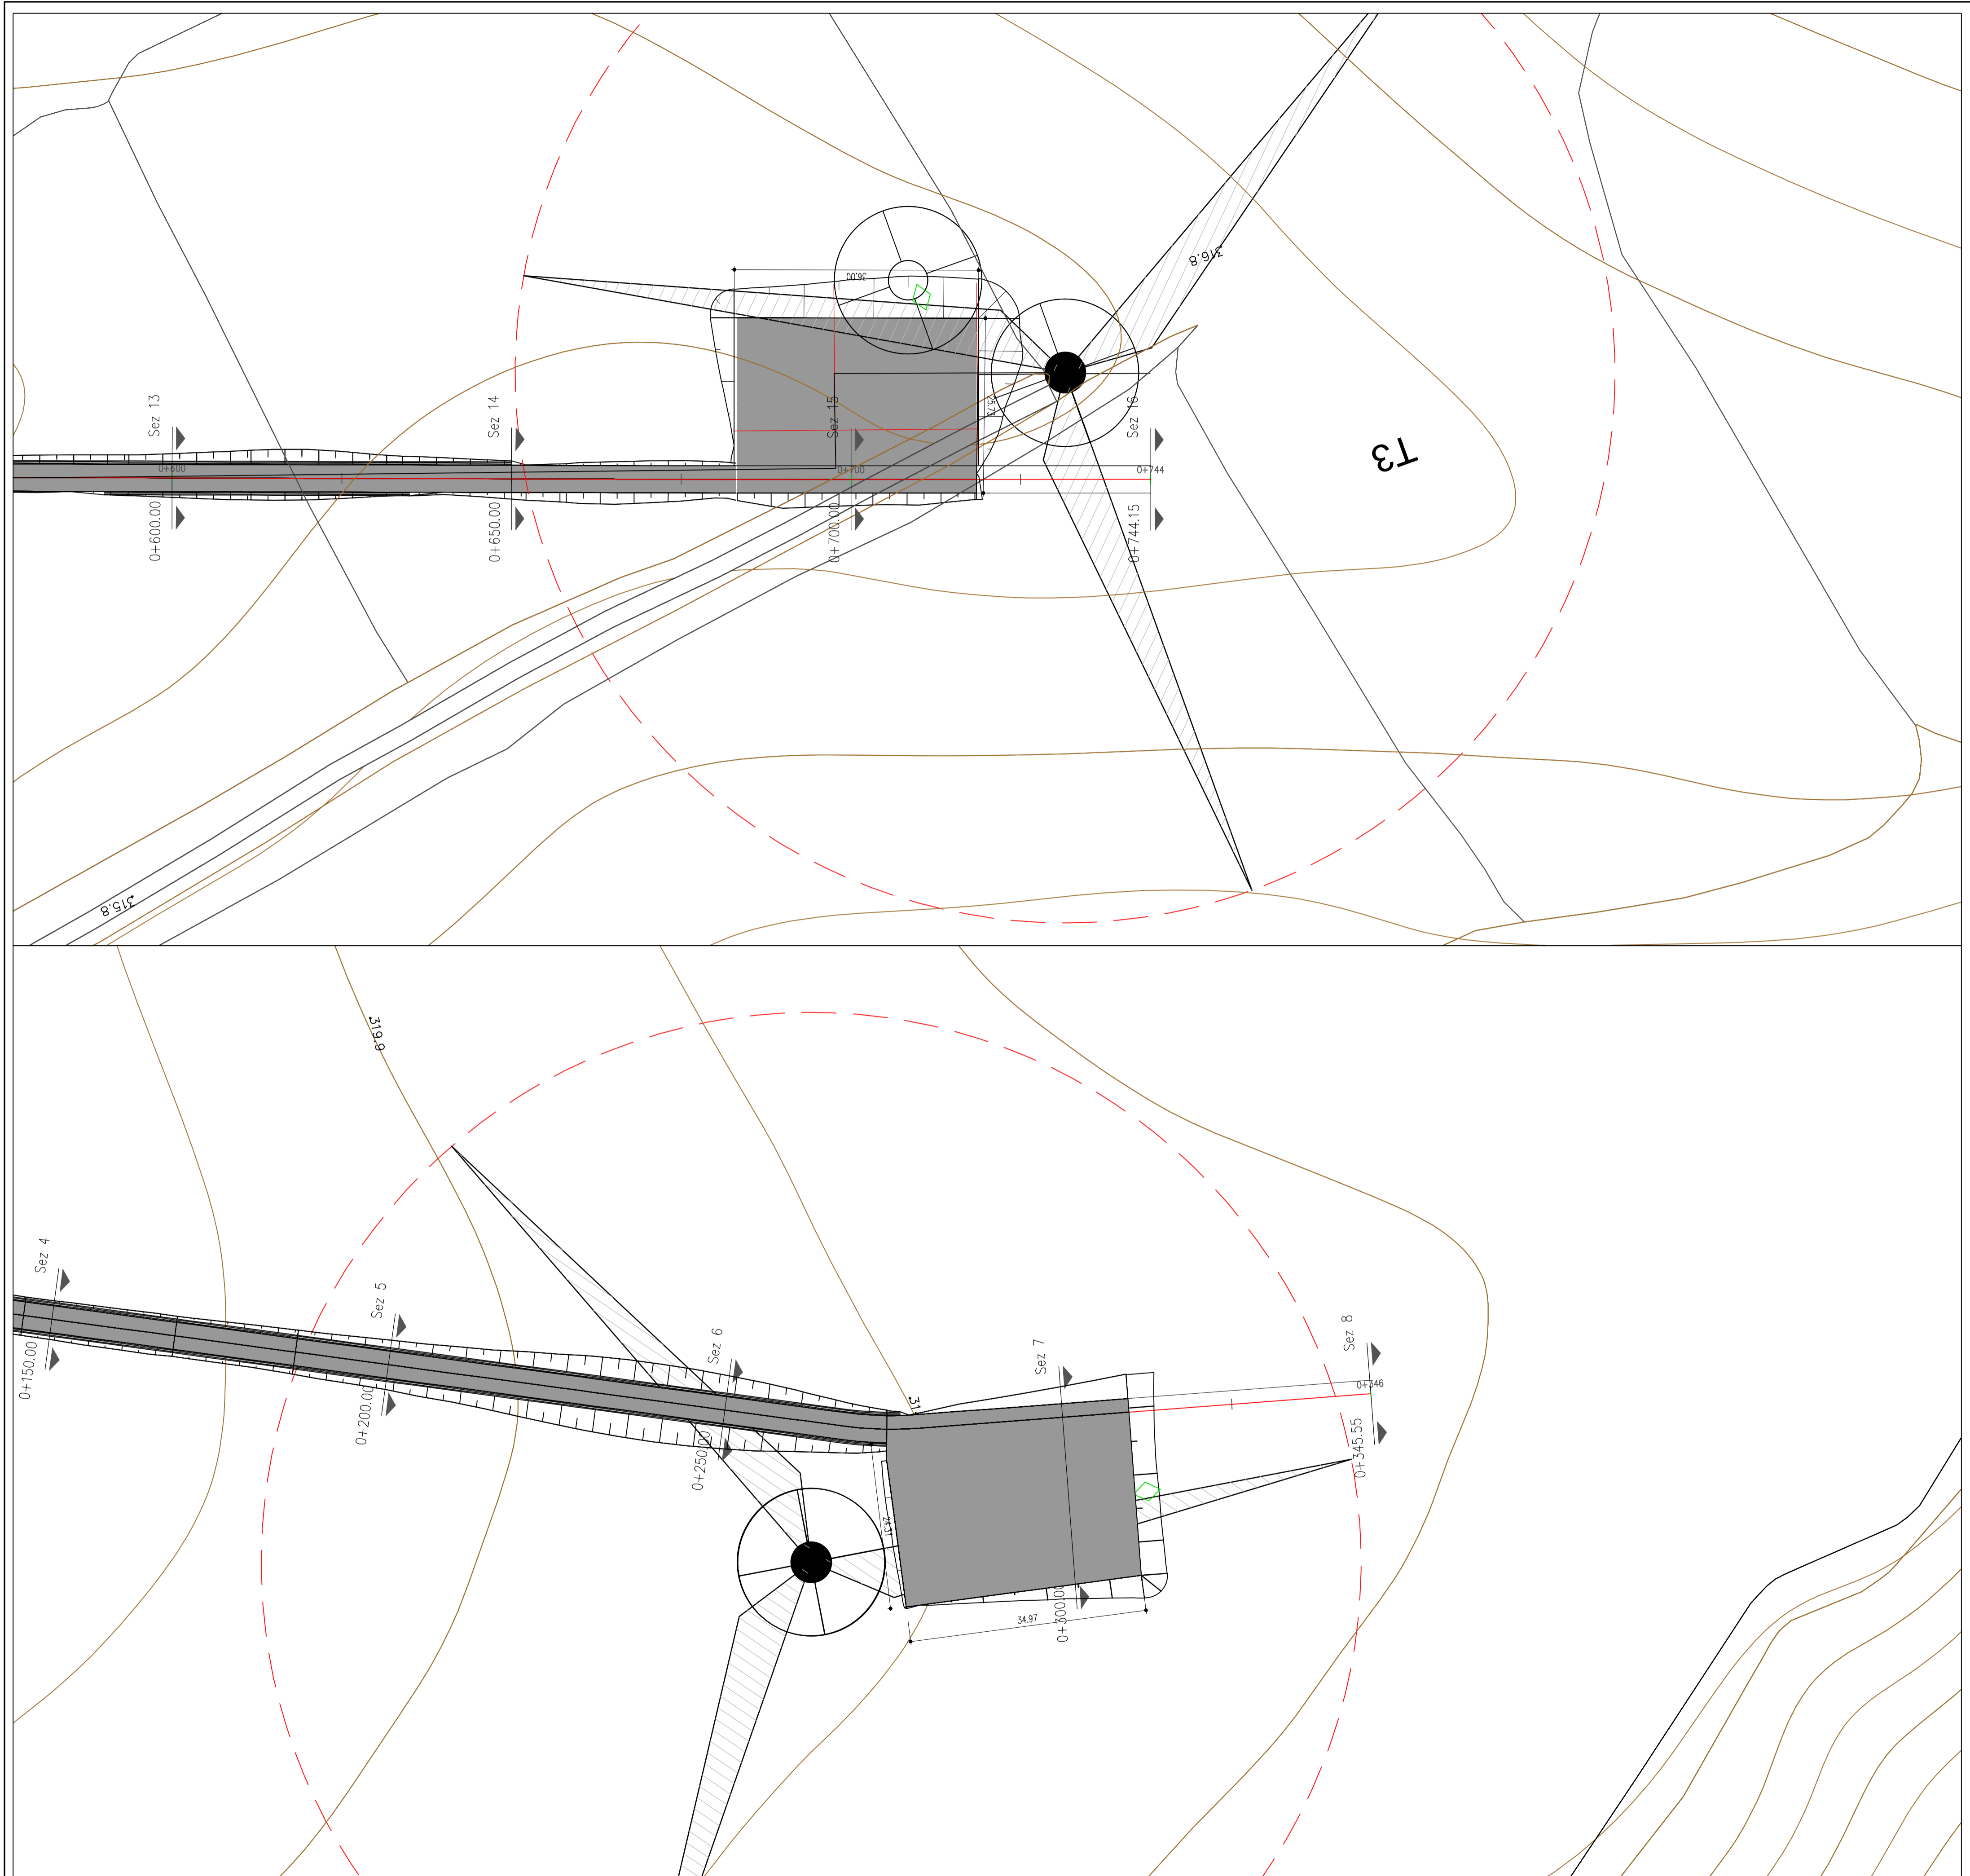
Progetto Definitivo per la realizzazione del parco eolico "SERRA LONGA" e relative opere connesse nel comune di VENOSA e MONTEMILONE (Pz)

Titolo elaborato		Codice elaborato	
<b>A.16.a.21.1</b> <b>Planimetrie della sistemazione finale del sito</b>		COMMESSA	FASE ELABORATO REV.
		F075	A   T25   A
Riproduzione e consegna a terzi solo dietro specifica autorizzazione.		Scala	
		1:500	

DATA	DESCRIZIONE	REDATTO	VERIFICATO	APPROVATO
Dicembre 2020	prima emissione	FTR	GIS	OMA

**PropONENTE**  
**Crono Rinnovabili s.r.l.**  
 Largo Augusto 3  
 20122 Milano  


**PROGETTAZIONE**  
**F4 Ingegneria srl**  
 Via Di Giura - Centro direzionale, 85100 Potenza  
 Tel: +39 0971 1944797 - Fax: +39 0971 55452  
 www.f4ingegneria.it - f4ingegneria@pec.it  
 Il Direttore Tecnico  
 (Ing. GIOVANNI DI SANTO)  
  
 Società certificata secondo la norma UNI-EN ISO 9001:2015 per l'erogazione di servizi di ingegneria nei settori: civile, idraulica, acustica, energia, ambiente (settore IAF: 34).  

REGIONE BASILICATA  
 PROVINCIA DI POTENZA  
 COMUNE DI MONTEMILONE  
 COMUNE DI VENOSA

**AUTORIZZAZIONE UNICA**  
 ex. d.lgs. 387/03

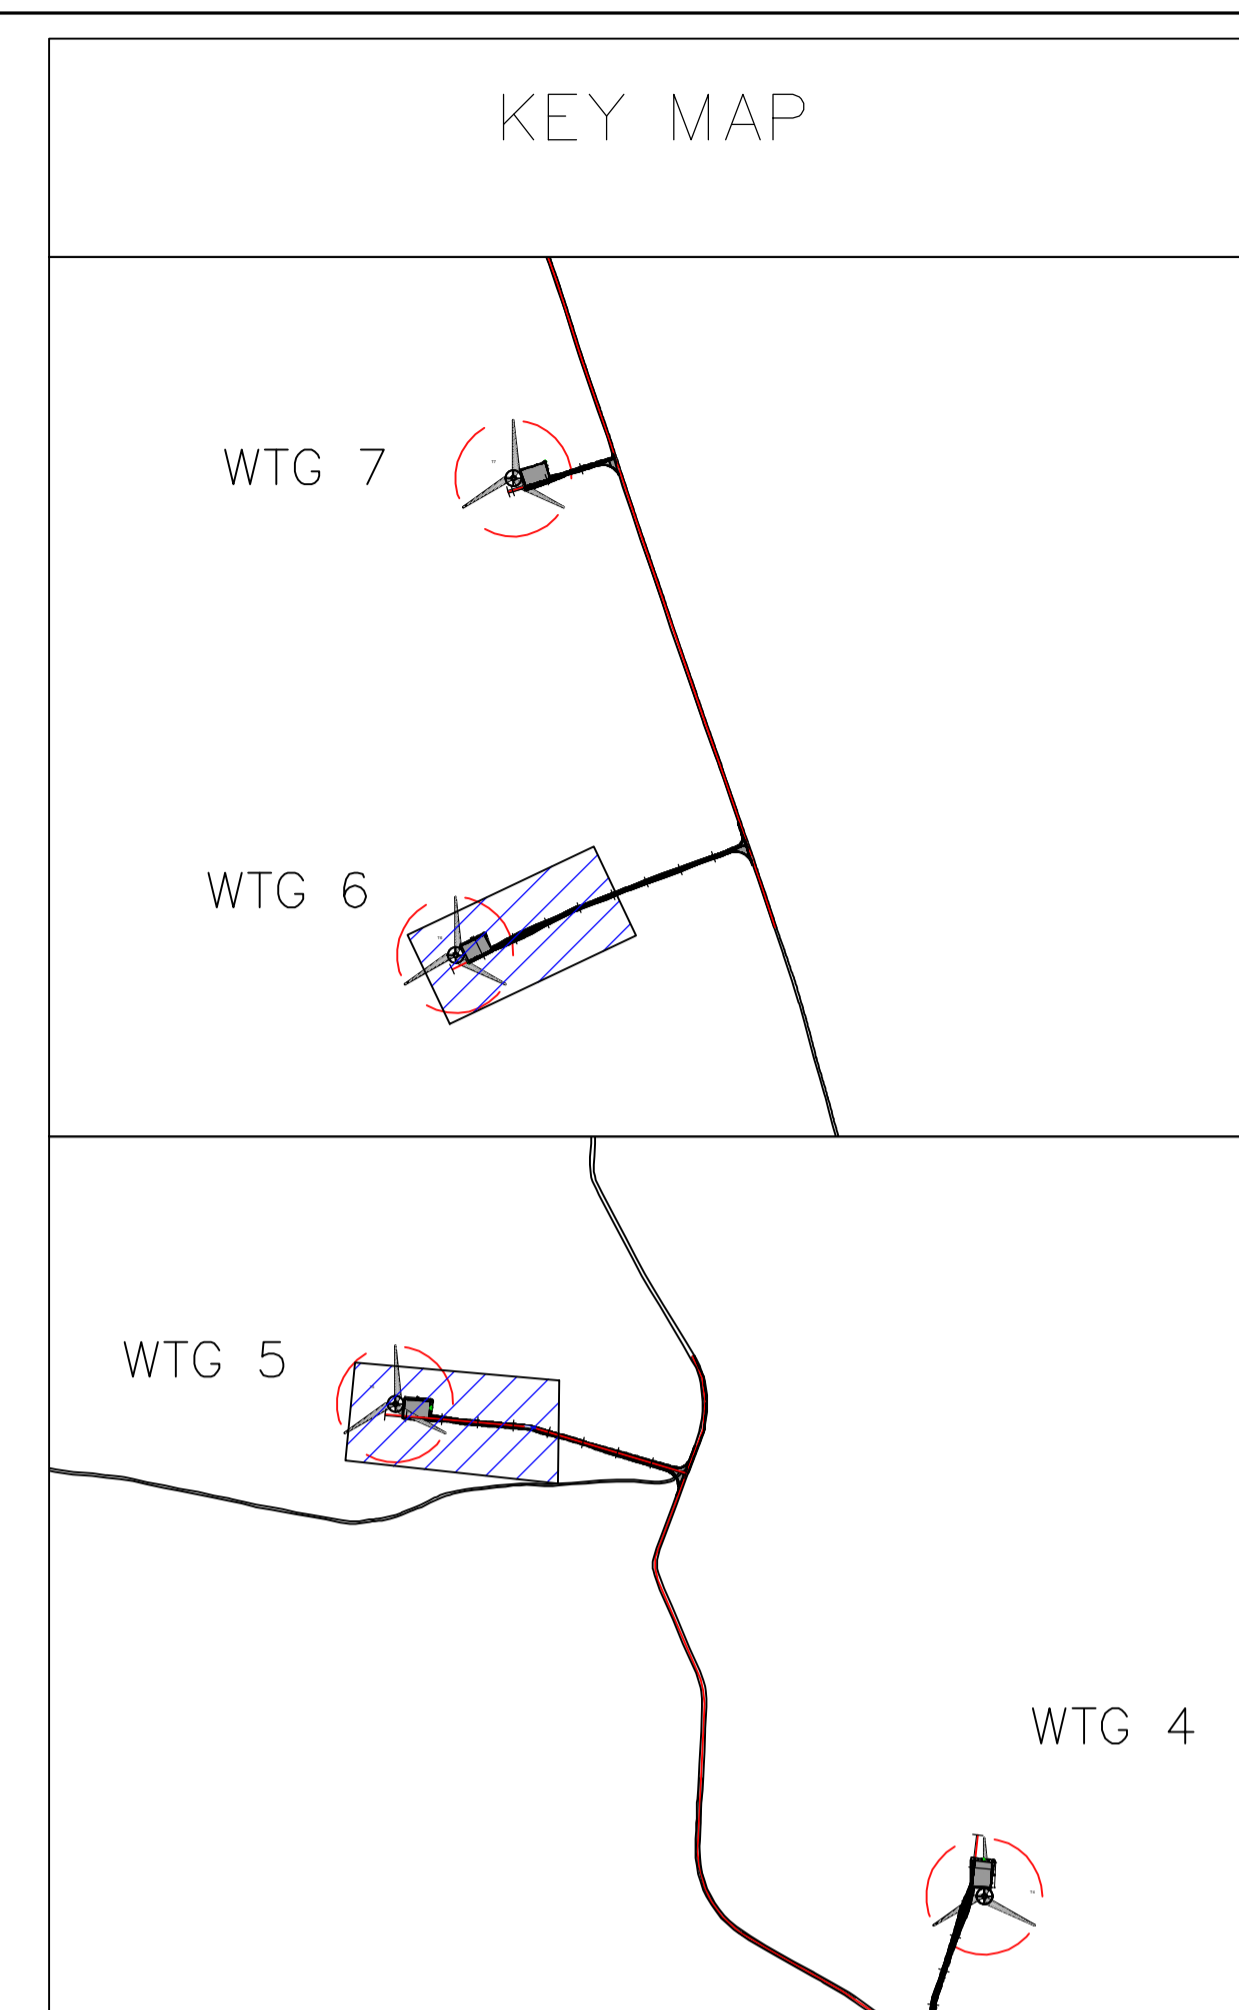
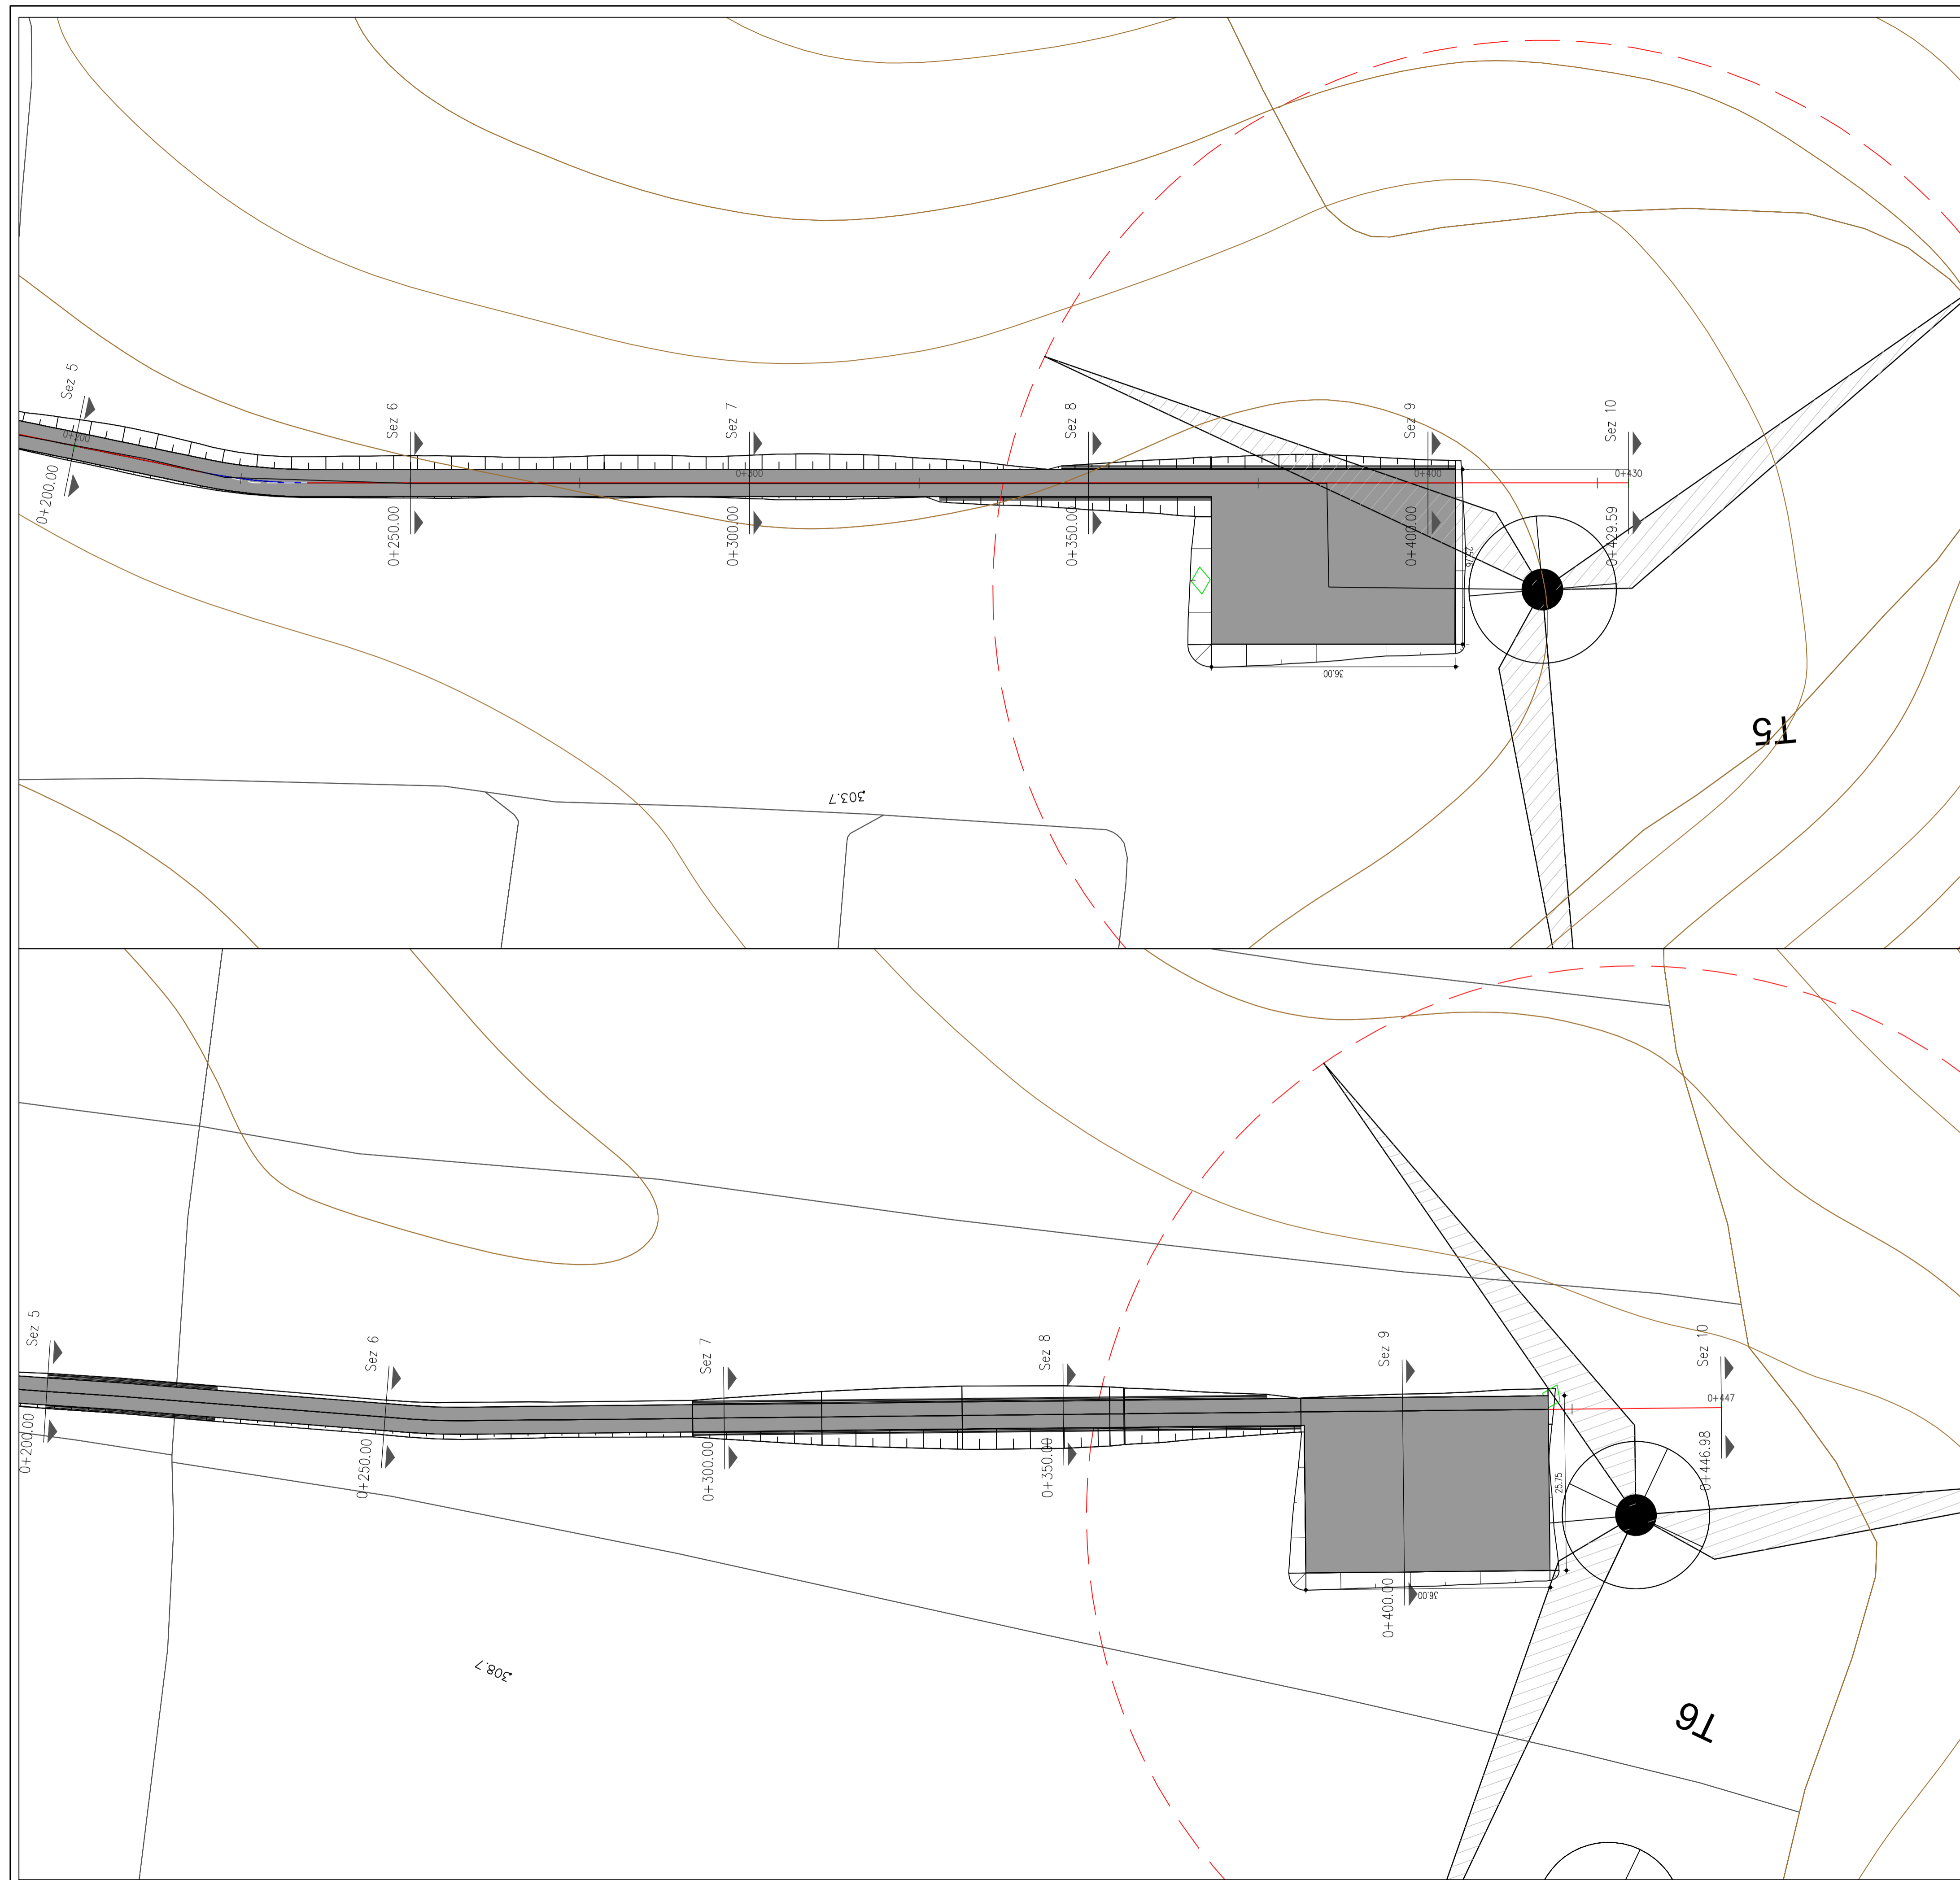
Progetto Definitivo per la realizzazione del parco eolico "SERRA LONGA" e relative opere connesse nel comune di VENOSA e MONTEMILONE (Pz)

Titolo elaborato		Codice elaborato			
<b>A.16.a.21.2</b> <b>Planimetrie della sistemazione finale del sito</b>		COMMESSA	FASE	ELABORATO	REV.
		F075	A	T25	A
Scala					
1:500					

DATA	DESCRIZIONE	REDATTO	VERIFICATO	APPROVATO
Dicembre 2020	prima emissione	FIR	GIS	GMA

PropONENTE  
**Crono Rinnovabili s.r.l.**  
 Largo Augusto 3  
 20122 Milano

PROGETTAZIONE  
  
**F4 Ingegneria srl**  
 Via Di Giura - Centro direzionale, 85100 Potenza  
 Tel: +39 0971 1944797 - Fax: +39 0971 55452  
 www.f4ingegneria.it - f4ingegneria@pec.it  
 Il Direttore Tecnico  
 (Ing. GIOVANNI DI SANTO)  
  
 Società certificata secondo la norma UNI-EN ISO 9001:2015 per l'erogazione di servizi di ingegneria nei settori: civile, idraulica, acustica, energia, ambiente (settore IAF: 34).



REGIONE BASILICATA  
 PROVINCIA DI POTENZA  
 COMUNE DI MONTEMILONE  
 COMUNE DI VENOSA

**AUTORIZZAZIONE UNICA**  
 ex. d.lgs. 387/03

Progetto Definitivo per la realizzazione del parco eolico "SERRA LONGA" e relative opere connesse nel comune di VENOSA e MONTEMILONE (Pz)

Titolo elaborato  
**A.16.a.21.3**  
**Planimetrie della sistemazione finale del sito**

Codice elaborato  
 COMMESSA FASE ELABORATO REV.  
 F075 A T25 A

Riproduzione e consegna a terzi solo dietro specifica autorizzazione.

Scala  
 1:500

DATA	DESCRIZIONE	REDATTO	VERIFICATO	APPROVATO
Dicembre 2020	prima emissione	FTR	CDS	CMA

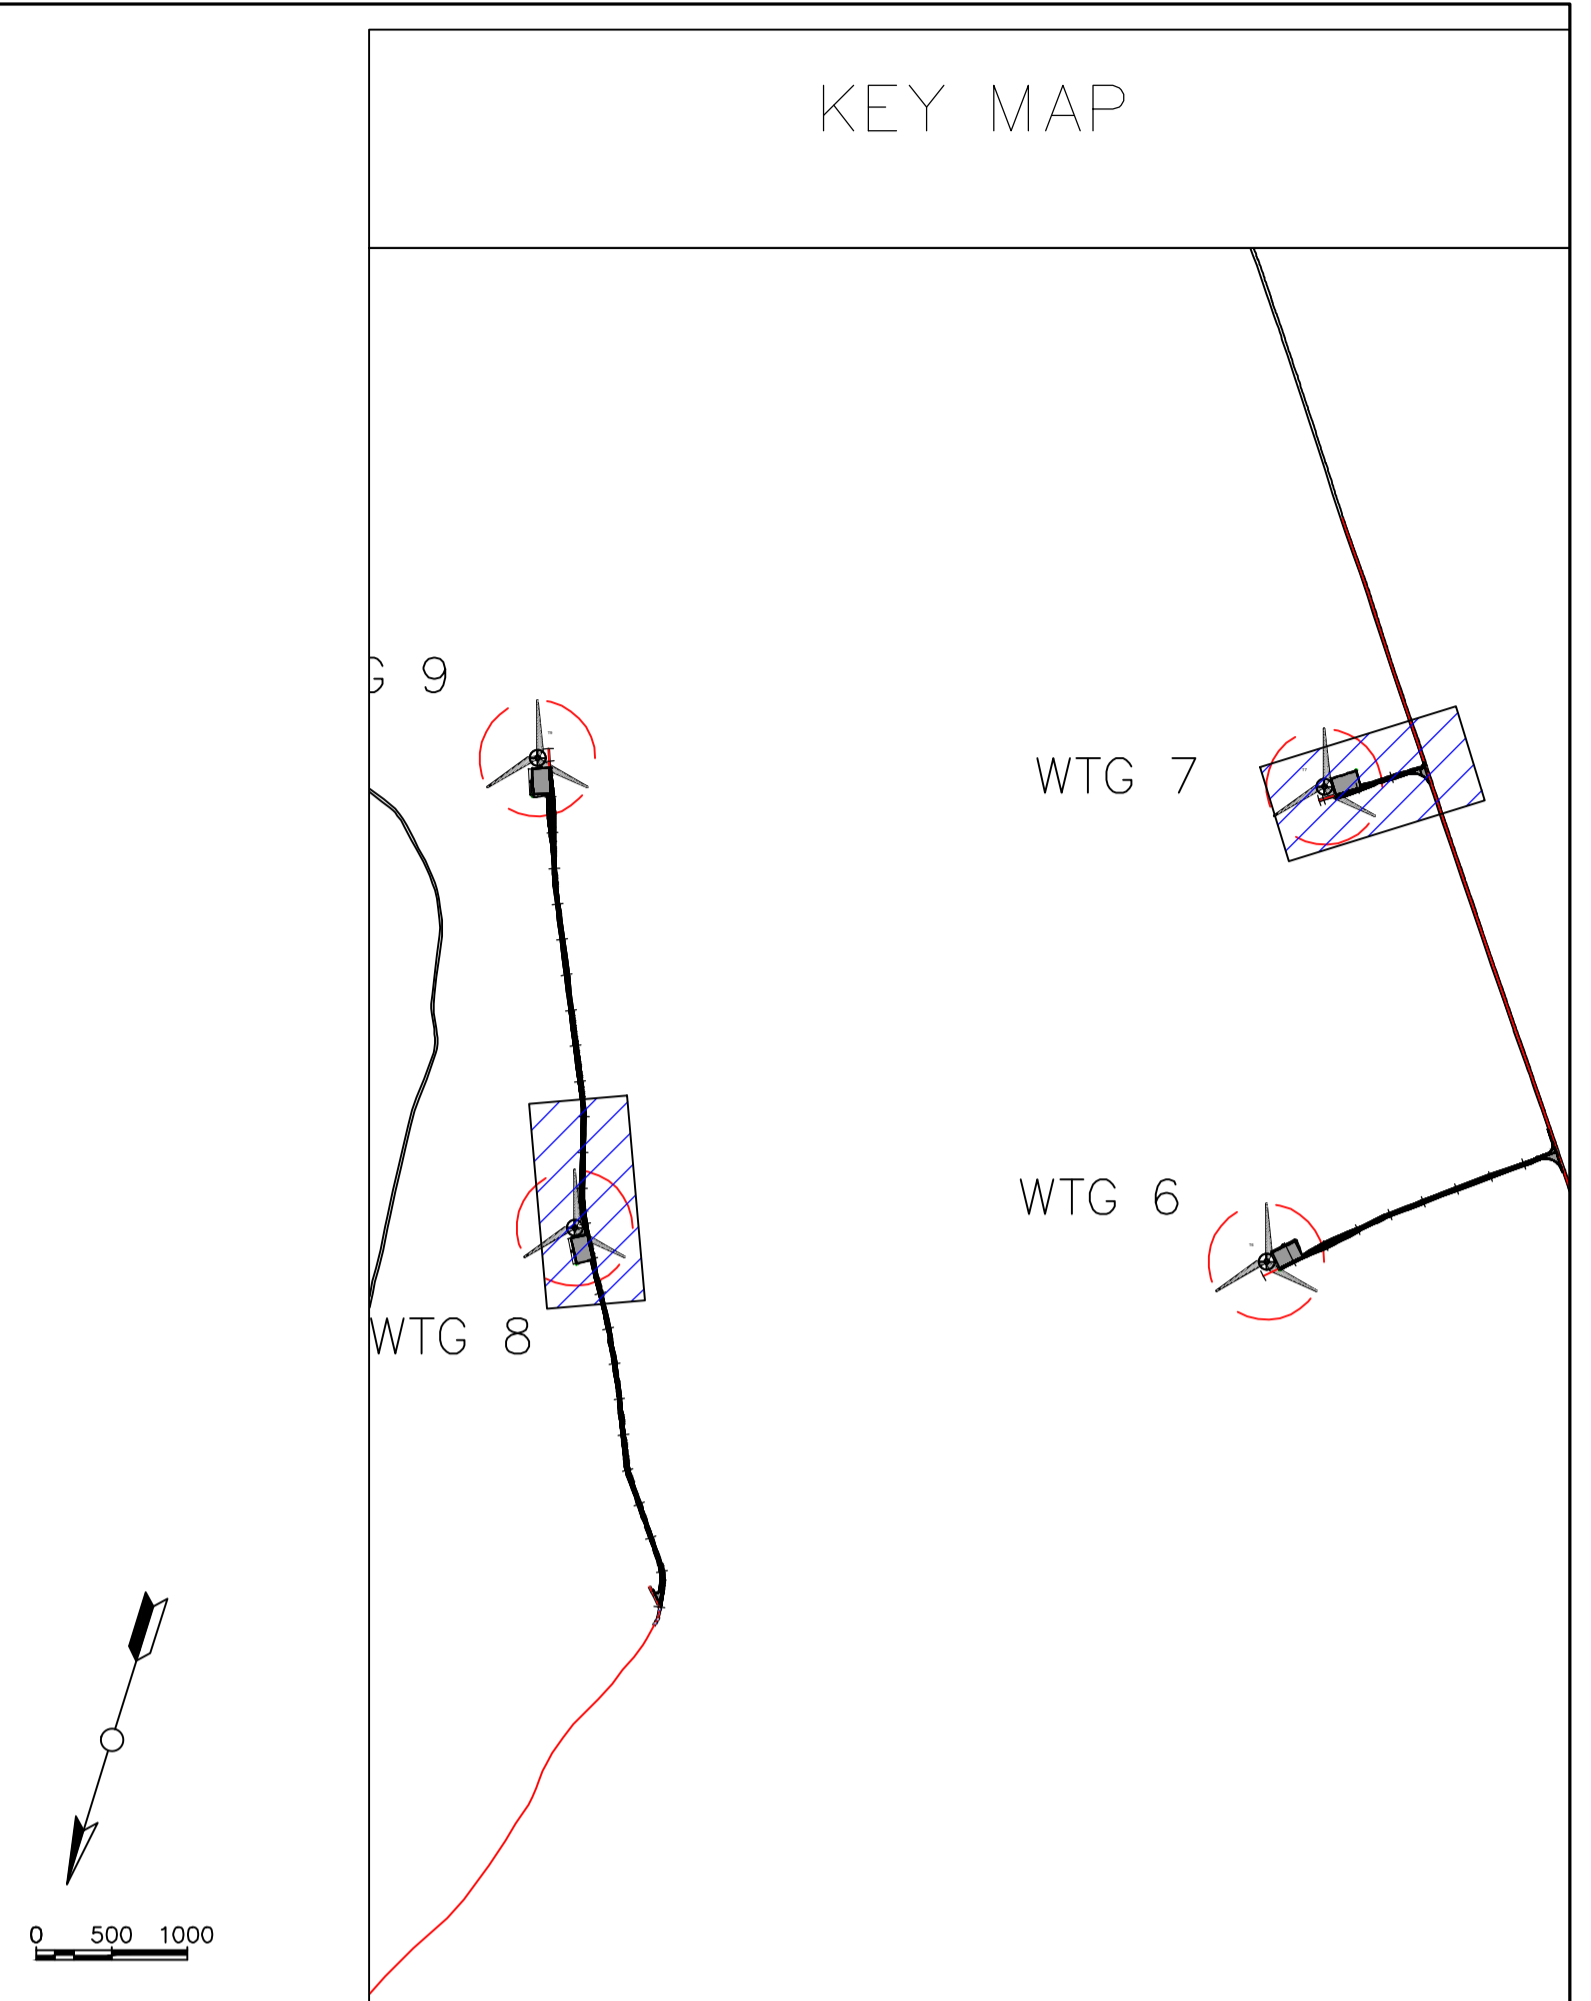
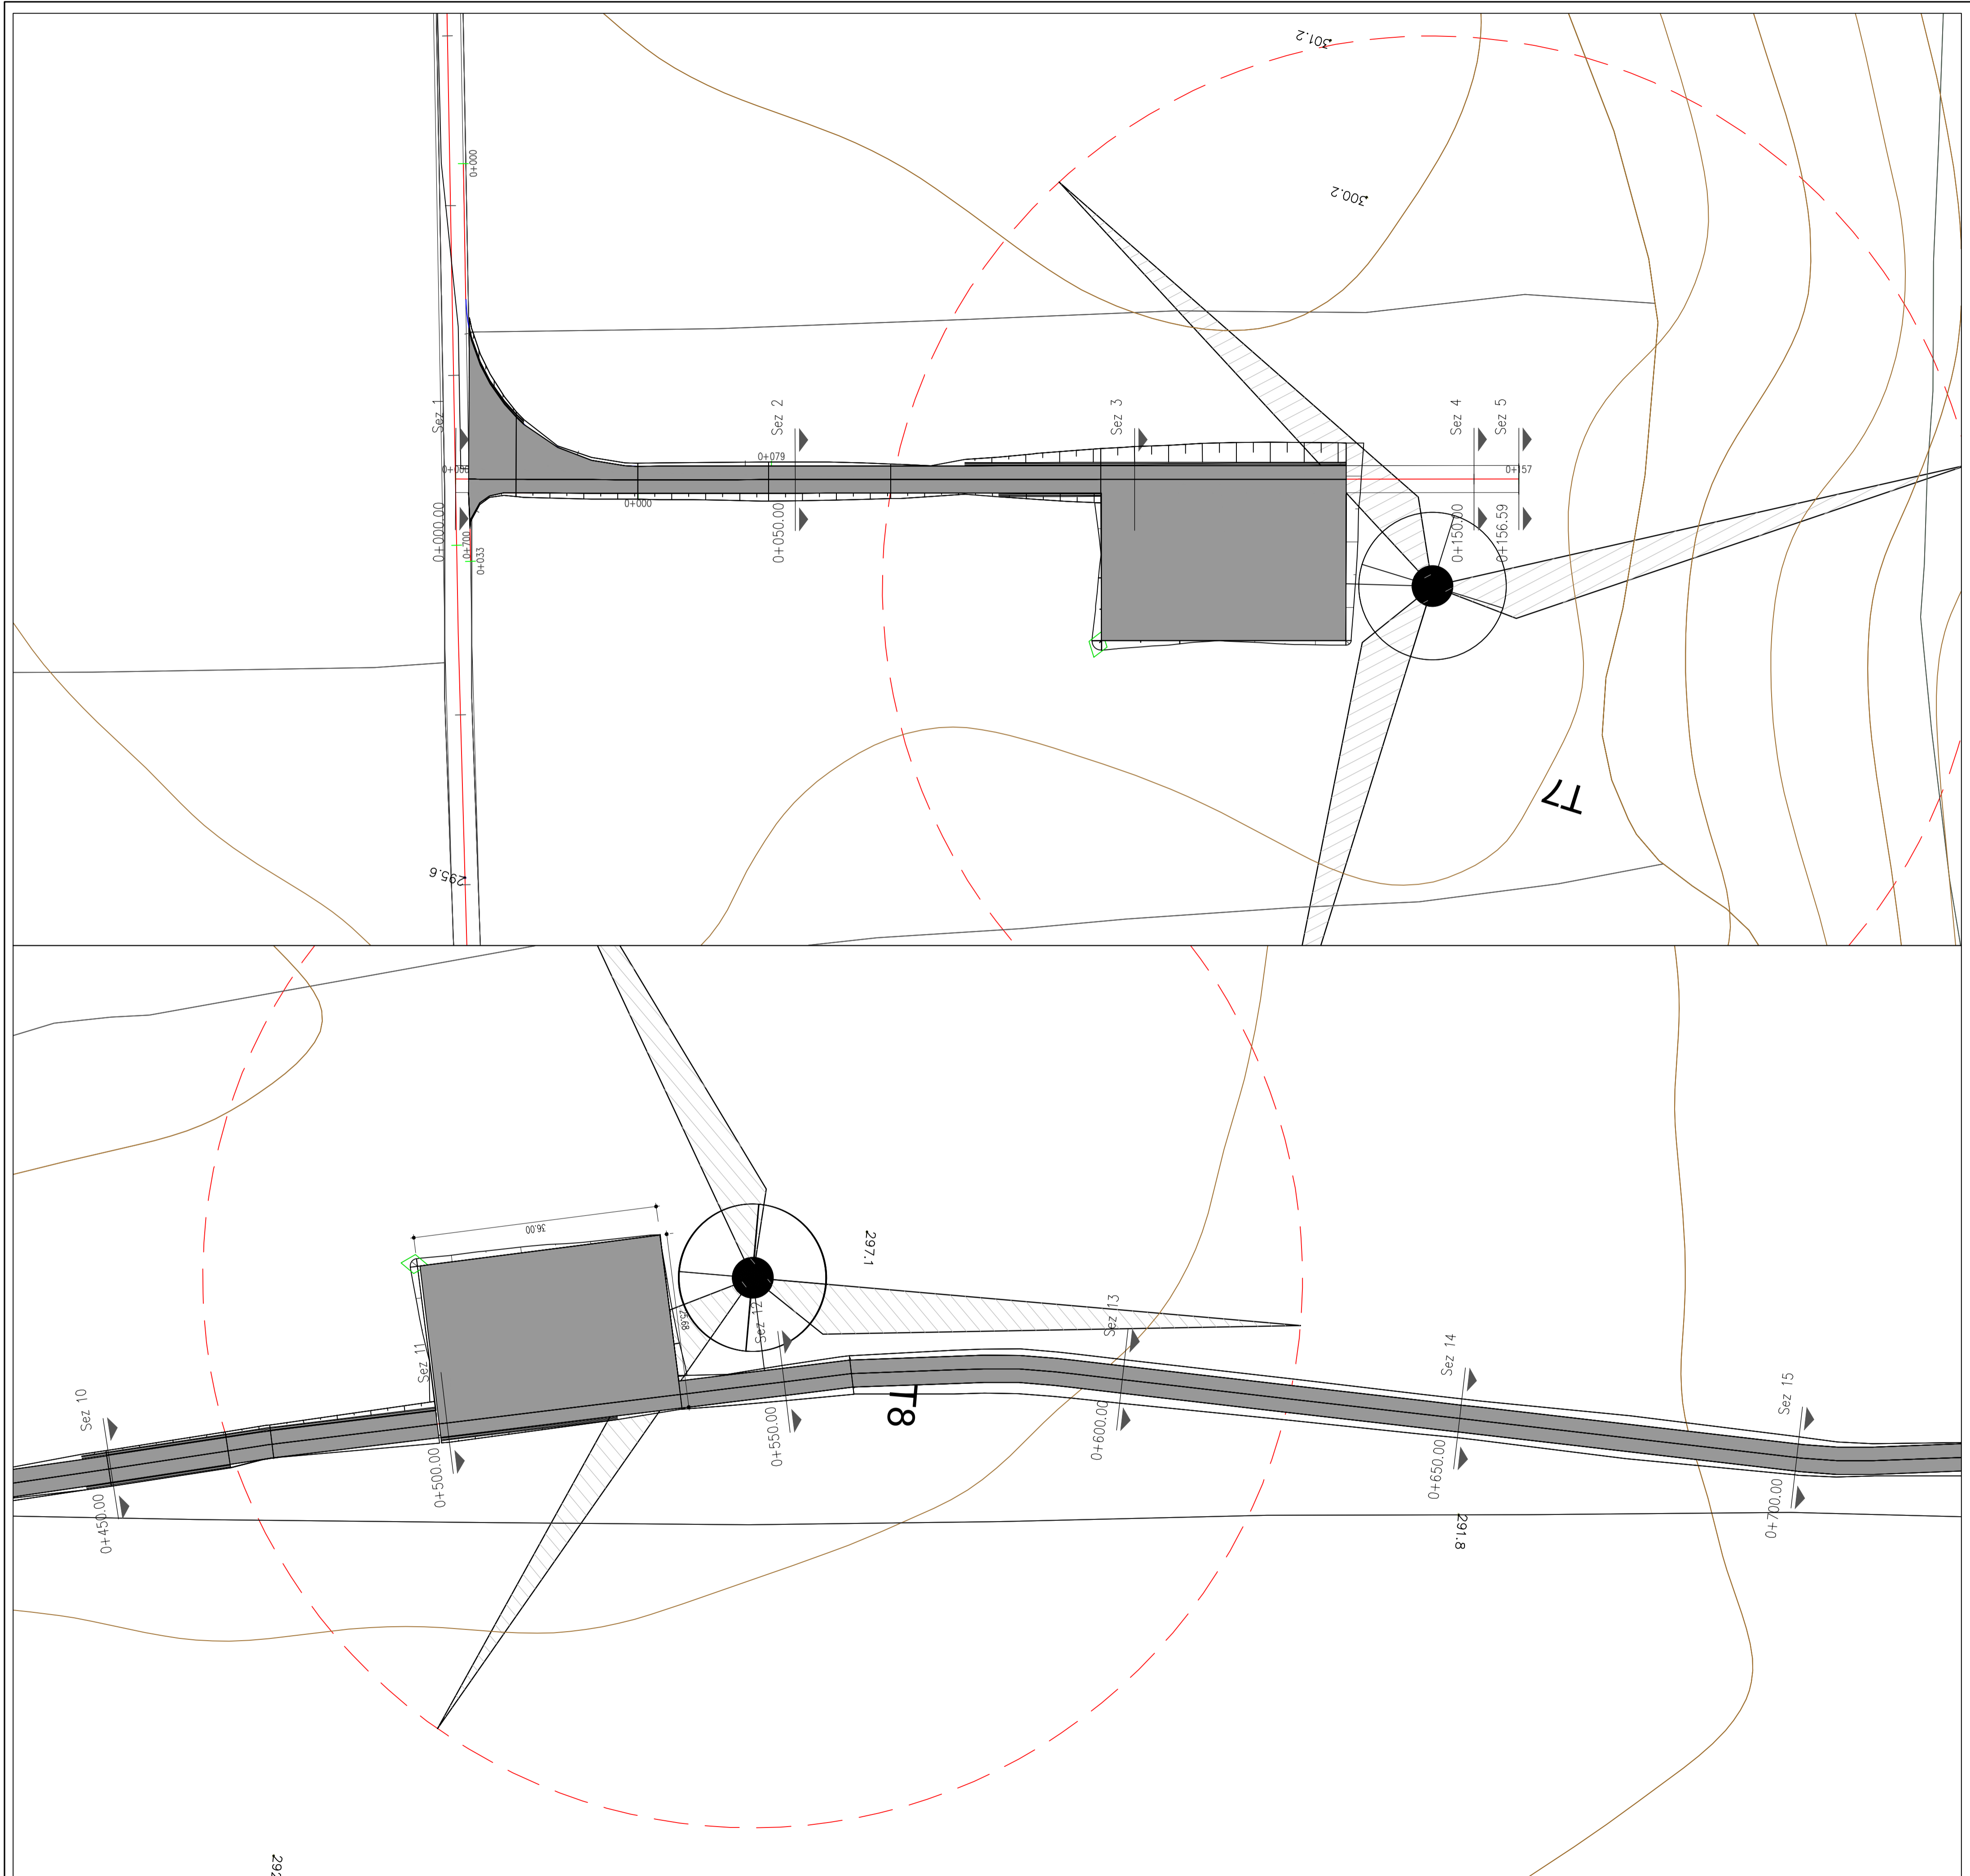
PropONENTE  
**Crono Rinnovabili s.r.l.**  
 Largo Augusto 3  
 20122 Milano




**BayWa r.e.**

PROGETTAZIONE  
**F4 Ingegneria srl**  
 Via Di Giura - Centro direzionale, 85100 Potenza  
 Tel: +39 0971 1944797 - Fax: +39 0971 55452  
 www.f4ingegneria.it - f4ingegneria@pec.it

Il Direttore Tecnico  
 (ing. GIOVANNI DI SANTO)

Società certificata secondo la norma UNI-EN ISO 9001:2015 per l'erogazione di servizi di ingegneria nei settori: civile, idraulica, acustica, energia, ambiente (settore IAF: 34).




 REGIONE BASILICATA  
 PROVINCIA DI POTENZA  
 COMUNE DI MONTEMILONE  
 COMUNE DI VENOSA
 


**AUTORIZZAZIONE UNICA**  
 ex. d.lgs. 387/03

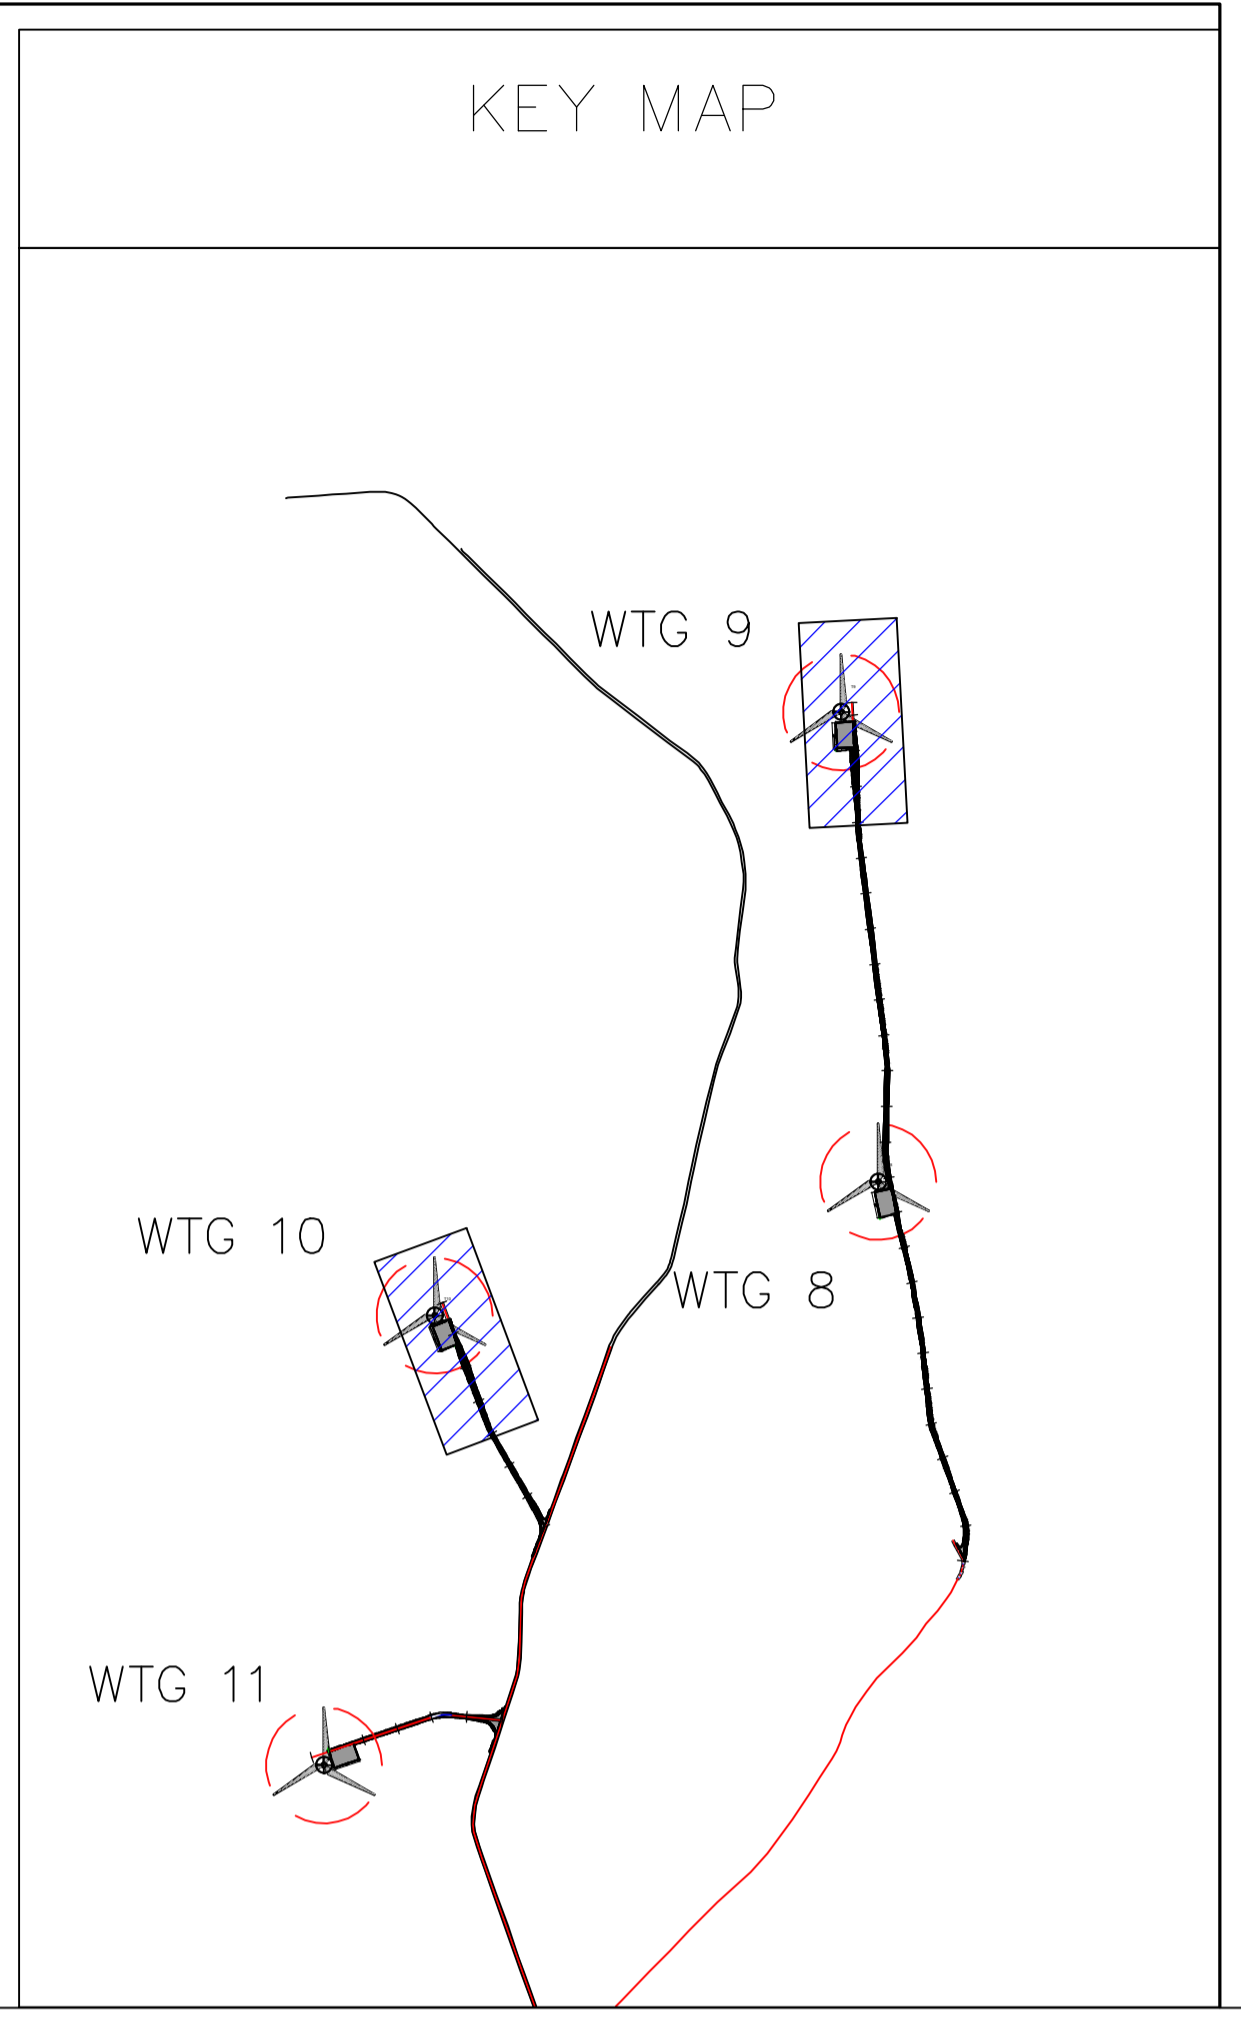
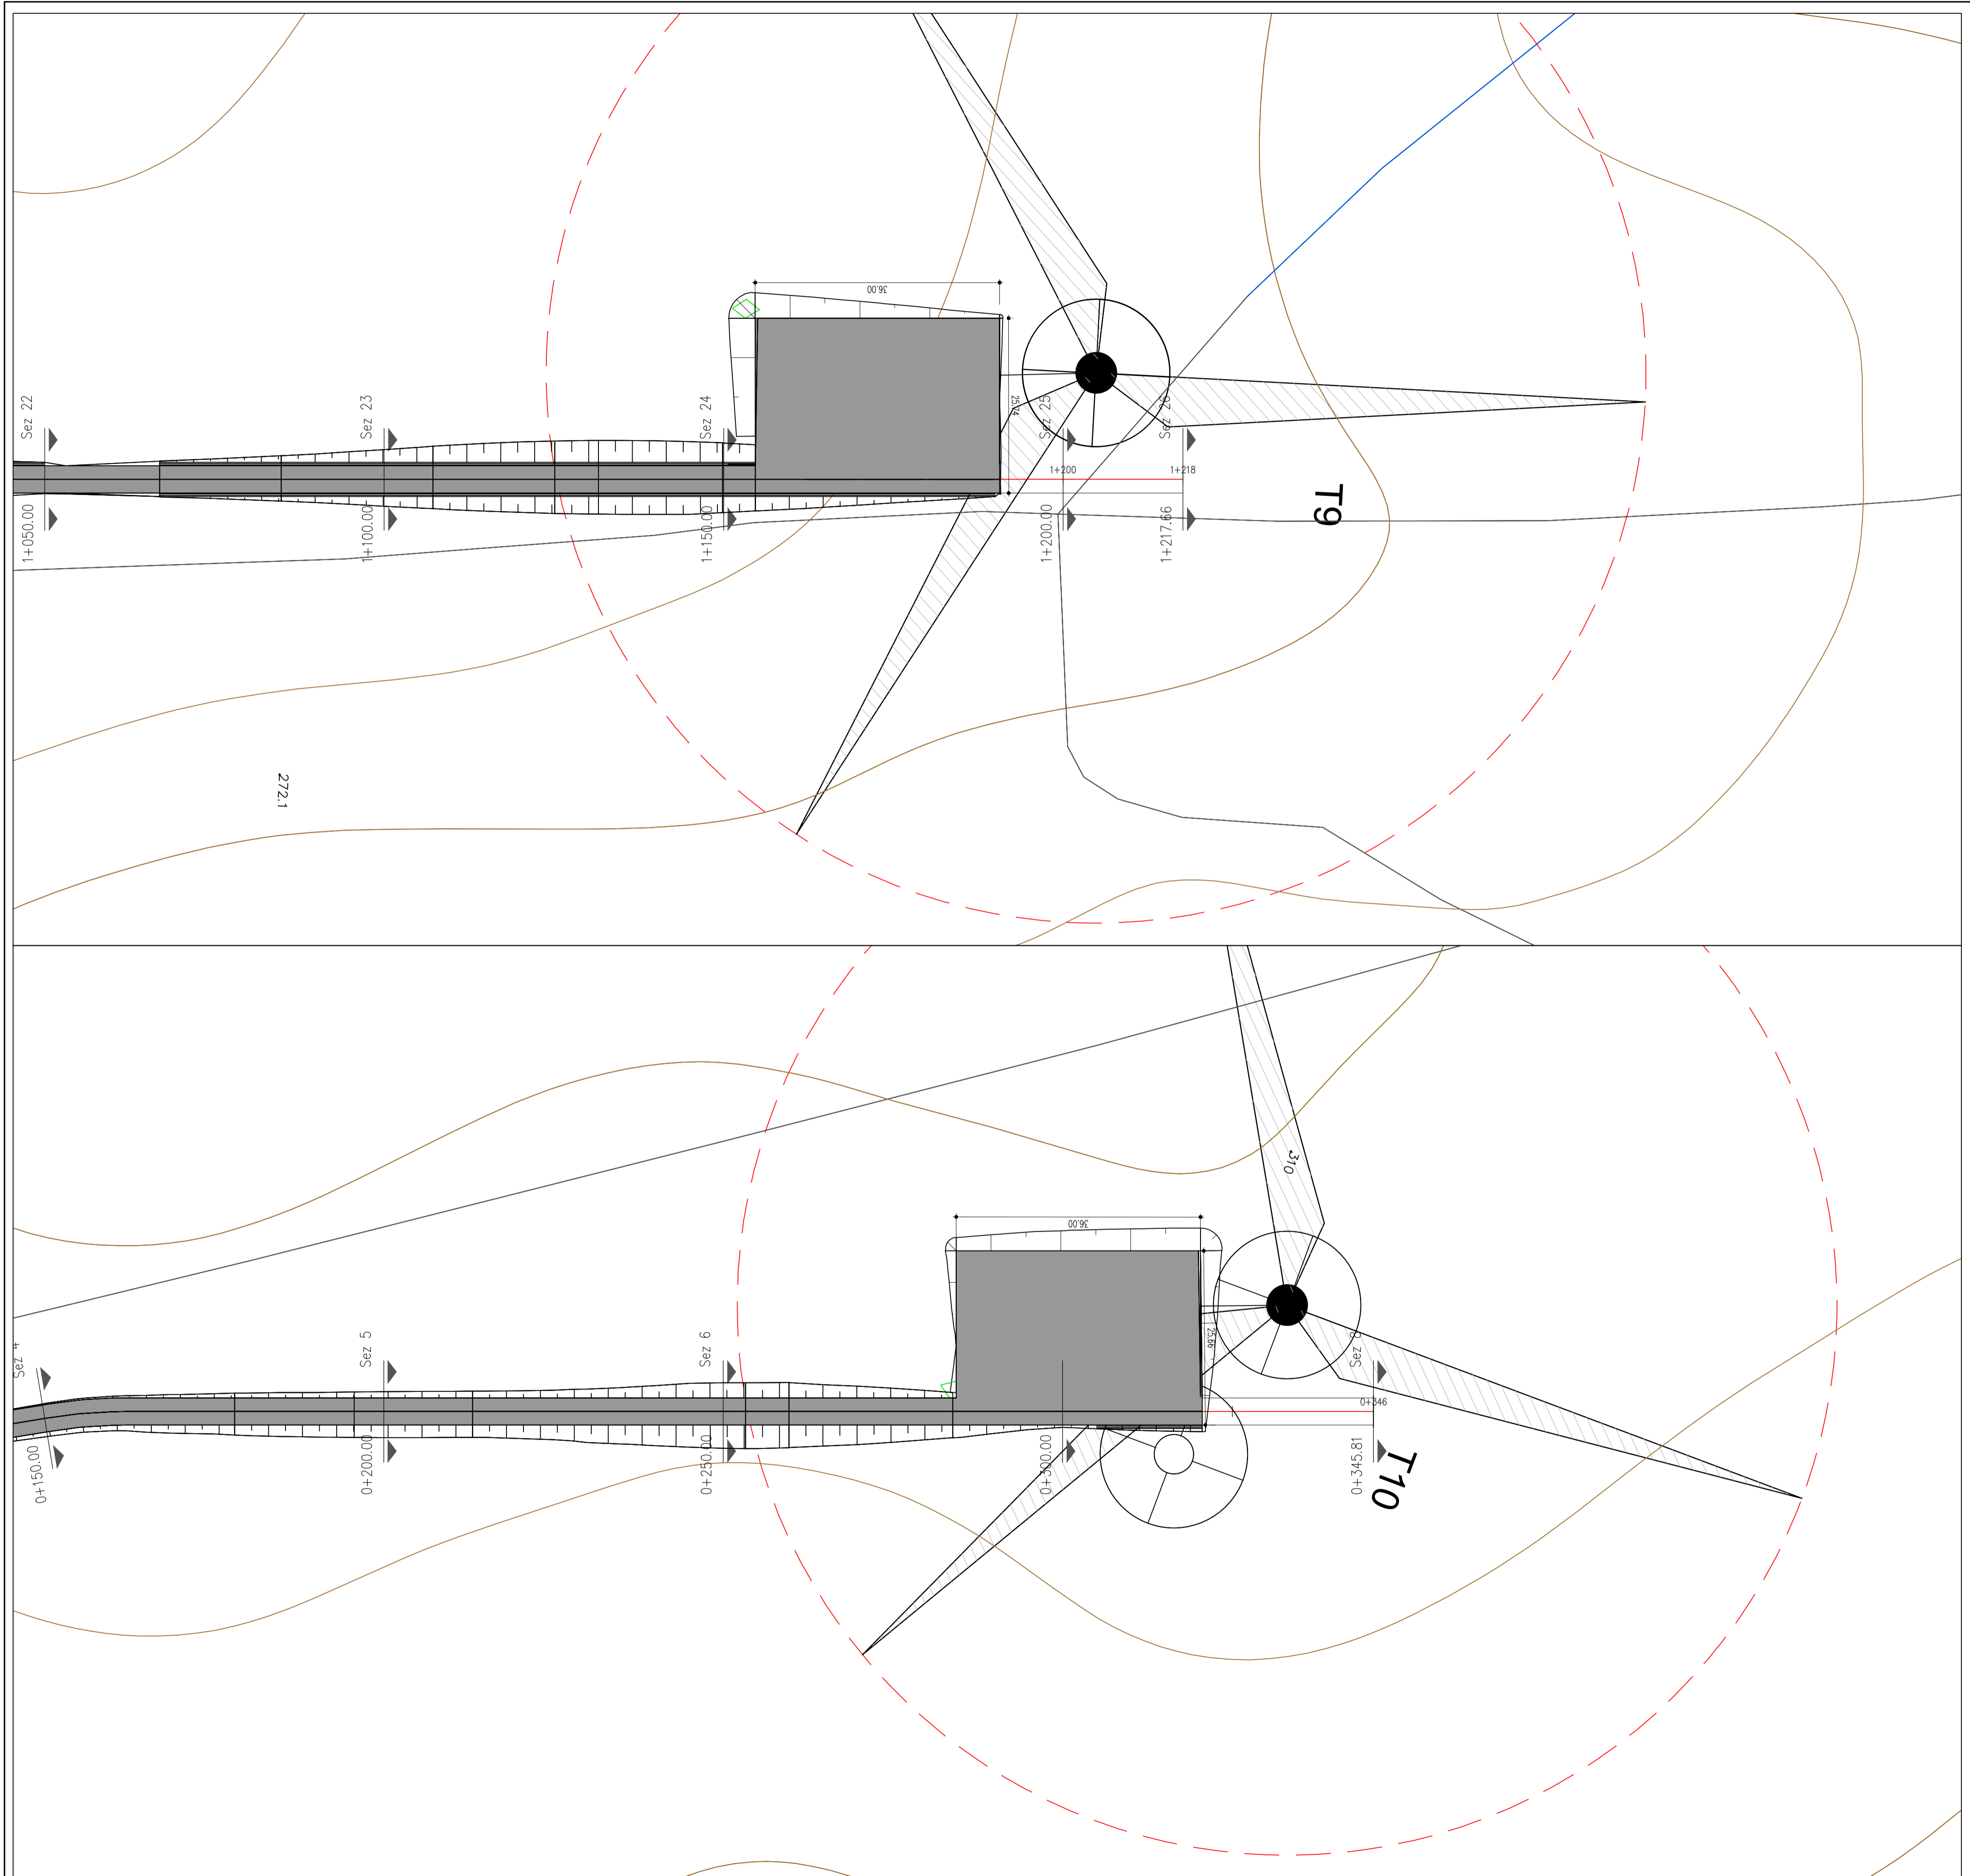
**Progetto Definitivo per la realizzazione del parco eolico "SERRA LONGA" e relative opere connesse nel comune di VENOSA e MONTEMILONE (Pz)**

<b>A.16.a.21.4</b> <b>Planimetrie della sistemazione finale del sito</b>		Codice elaborato F075 A T25 A
Titolo elaborato		Riproduzione e consegna a terzi solo dietro specifica autorizzazione.
Scala 1:500		

DATA	DESCRIZIONE	REDATTO	VERIFICATO	APPROVATO
Dicembre 2020	prima emissione	FTR	GIS	OMA

**PropONENTE**  
**Crono Rinnovabili s.r.l.**  
 Largo Augusto 3  
 20122 Milano  


**PROGETTAZIONE**  
**F4 Ingegneria srl**  
 Via Di Giura - Centro direzionale, 85100 Potenza  
 Tel: +39 0971 1944797 - Fax: +39 0971 55452  
 www.f4ingegneria.it - f4ingegneria@pec.it  
 Il Direttore Tecnico  
 (Ing. GIOVANNI DI SANTO)  
  
 Società certificata secondo la norma UNI-EN ISO 9001:2015 per l'erogazione di servizi di ingegneria nei settori: civile, idraulica, acustica, energia, ambiente (settore IAF: 34).  

REGIONE BASILICATA  
 PROVINCIA DI POTENZA  
 COMUNE DI MONTEMILONE  
 COMUNE DI VENOSA

**AUTORIZZAZIONE UNICA**  
 ex. d.lgs. 387/03

Progetto Definitivo per la realizzazione del parco eolico "SERRA LONGA" e relative opere connesse nel comune di VENOSA e MONTEMILONE (Pz)

Titolo elaborato  
**A.16.a.21.5**  
**Planimetrie della sistemazione finale del sito**

Codice elaborato  
 COMMESSA FASE ELABORATO REV.  
 F075 A T25 A

Scala  
 1:500

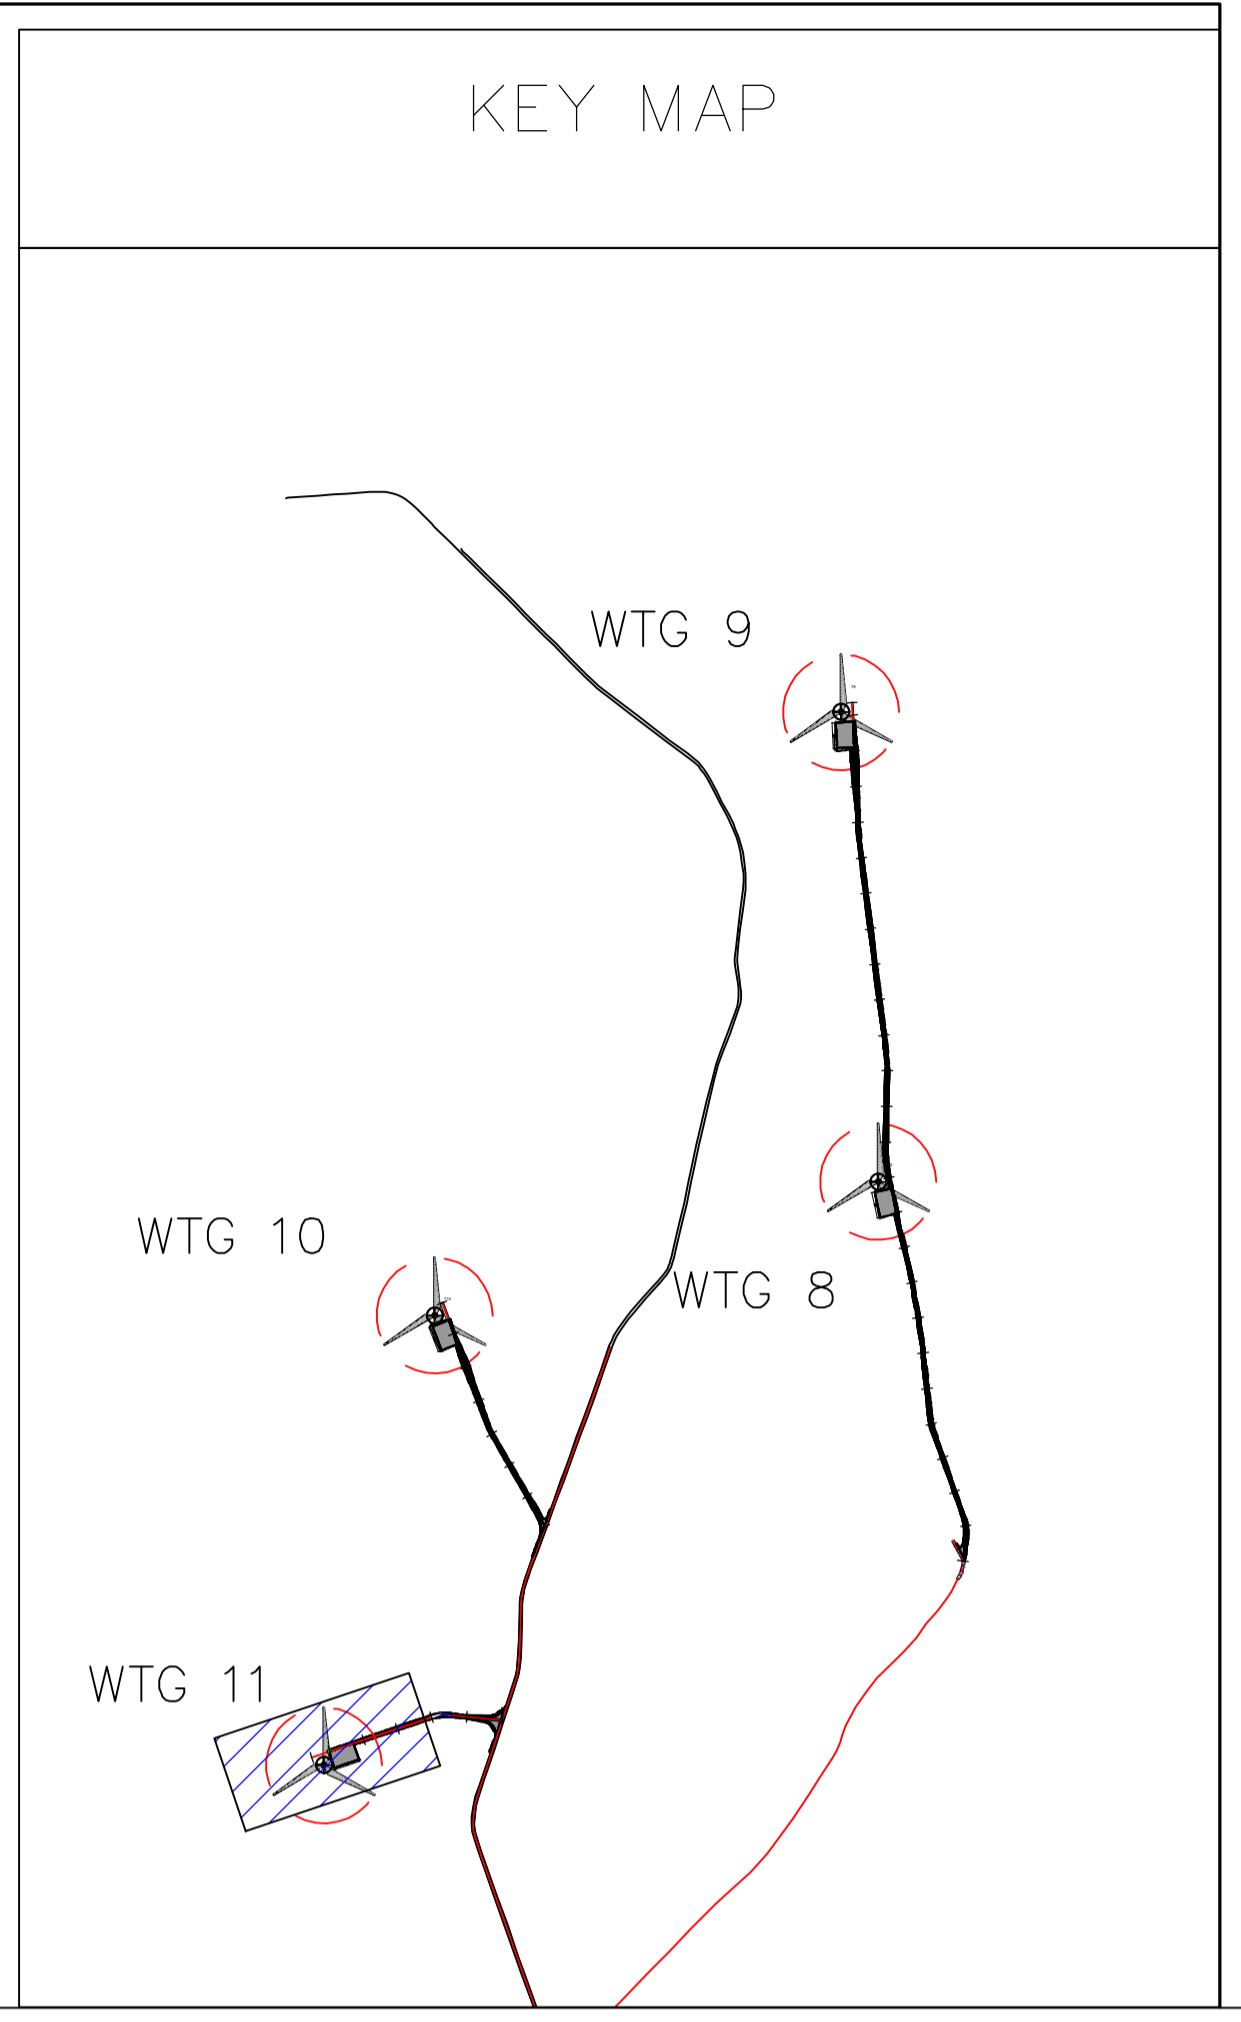
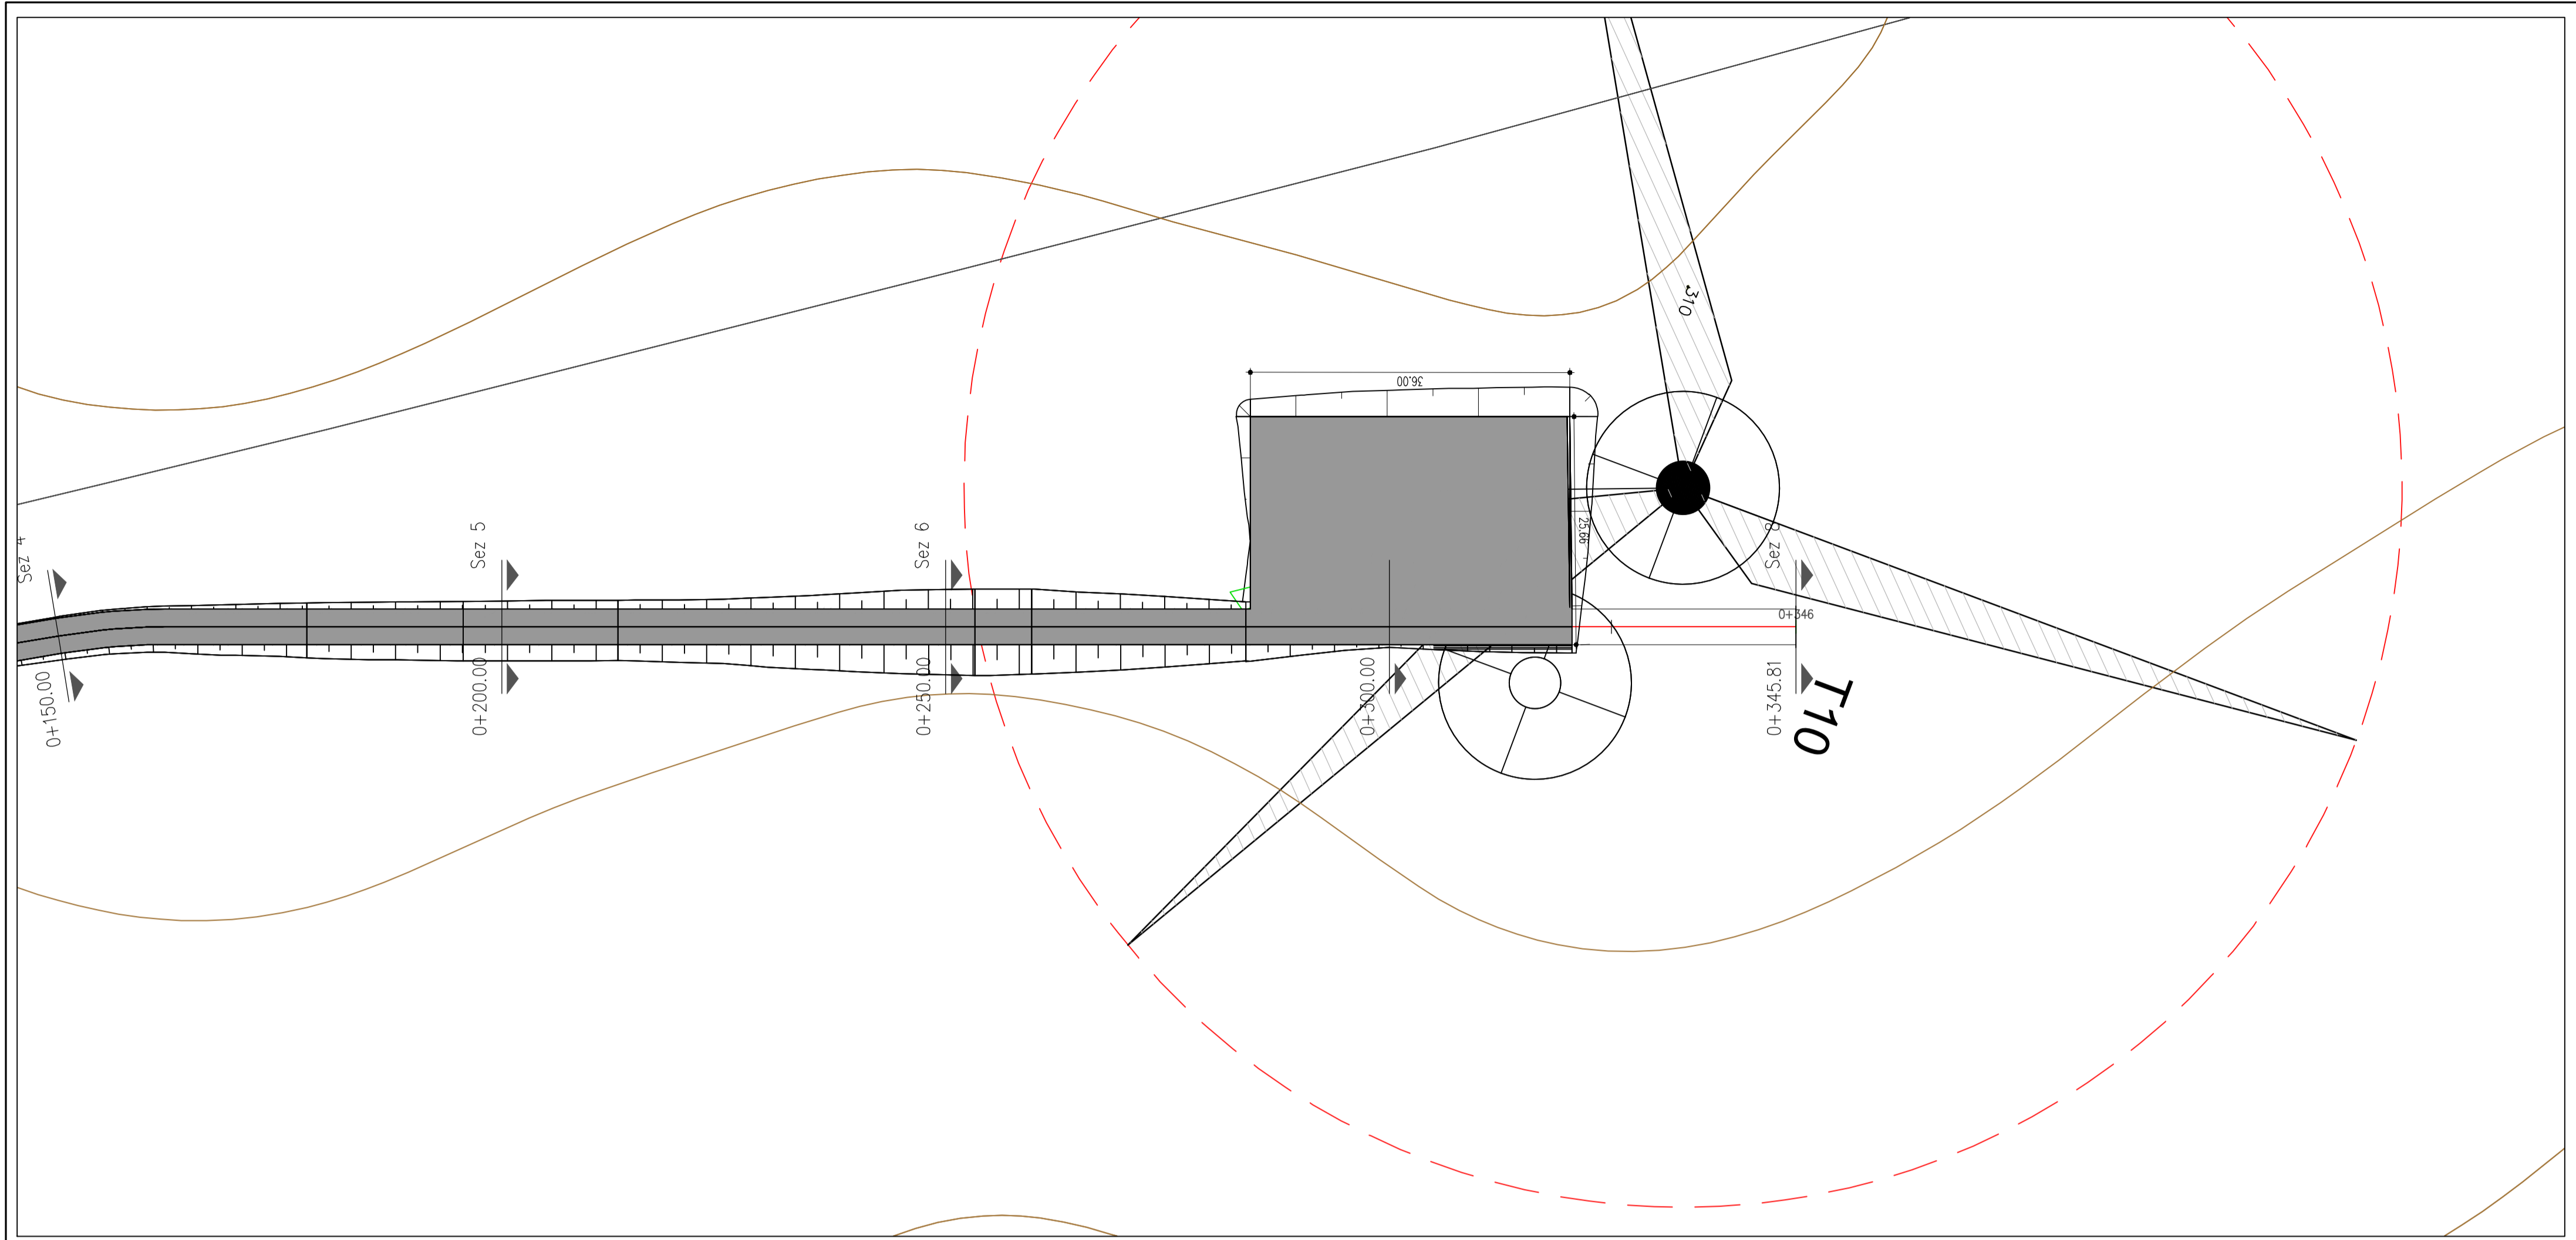
DATA	DESCRIZIONE	REDATTO	VERIFICATO	APPROVATO
Dicembre 2020	prima emissione	FTB	GIS	OMA

PropONENTE  
**Crono Rinnovabili s.r.l.**  
 Largo Augusto 3  
 20122 Milano  
**BayWa r.e.**

PROGETTAZIONE  
**F4 Ingegneria srl**  
 Via Di Giura - Centro direzionale, 85100 Potenza  
 Tel: +39 0971 1344797 - Fax: +39 0971 55452  
 www.f4ingegneria.it - f4ingegneria@pec.it

Il Direttore Tecnico  
 (ing. GIOVANNI DI SANTO)

Società certificata secondo la norma UNI-EN ISO 9001:2015 per l'erogazione di servizi di ingegneria nei settori: civile, idraulica, acustica, energia, ambiente (settore IAF: 34).



0 500 1000

REGIONE BASILICATA  
 PROVINCIA DI POTENZA  
 COMUNE DI MONTEMILONE  
 COMUNE DI VENOSA

**AUTORIZZAZIONE UNICA**  
 ex. d.lgs. 387/03

Progetto Definitivo per la realizzazione del parco eolico "SERRA LONGA" e relative opere connesse nel comune di VENOSA e MONTEMILONE (Pz)

Titolo elaborato		Codice elaborato			
<b>A.16.a.21.6</b> <b>Planimetrie della</b> <b>sistemazione finale del sito</b>		COMMESSA	FASE	ELABORATO	REV.
		F075	A	T25	A
Riproduzione e consegna a terzi solo dietro specifica autorizzazione.					
Scala					
1:500					

Dicembre 2020	prima emissione	FTI	CDS	CMA
DATA	DESCRIZIONE	REDATTO	VERIFICATO	APPROVATO

**PropONENTE**

**Crono Rinnovabili s.r.l.**  
 Largo Augusto 3  
 20122 Milano

**BayWa r.e.**

**PROGETTAZIONE**

**F4 Ingegneria srl**  
 Via Di Giura - Centro direzionale, 85100 Potenza  
 Tel: +39 0971 1944797 - Fax: +39 0971 55452  
 www.f4ingegneria.it - f4ingegneria@pec.it

Il Direttore Tecnico  
 (ing. GIOVANNI DI SANTO)

Società certificata secondo la norma UNI-EN ISO 9001:2015 per l'erogazione di servizi di ingegneria nei settori: civile, idraulica, acustica, energia, ambiente (settore IAF: 34).