


LISTA APPARECCHIATURE	
POS.	DESCRIZIONE
1	PALO GATTO
2	SCARICATORE
3	TV
4	SEZIONATORE ORIZZONTALE
5	TA
6	INTERRUTTORE
7	SEZIONATORE DI SBARRA

SEZIONE AA' - STALLO DI ARRIVO IN STAZIONE TERNA

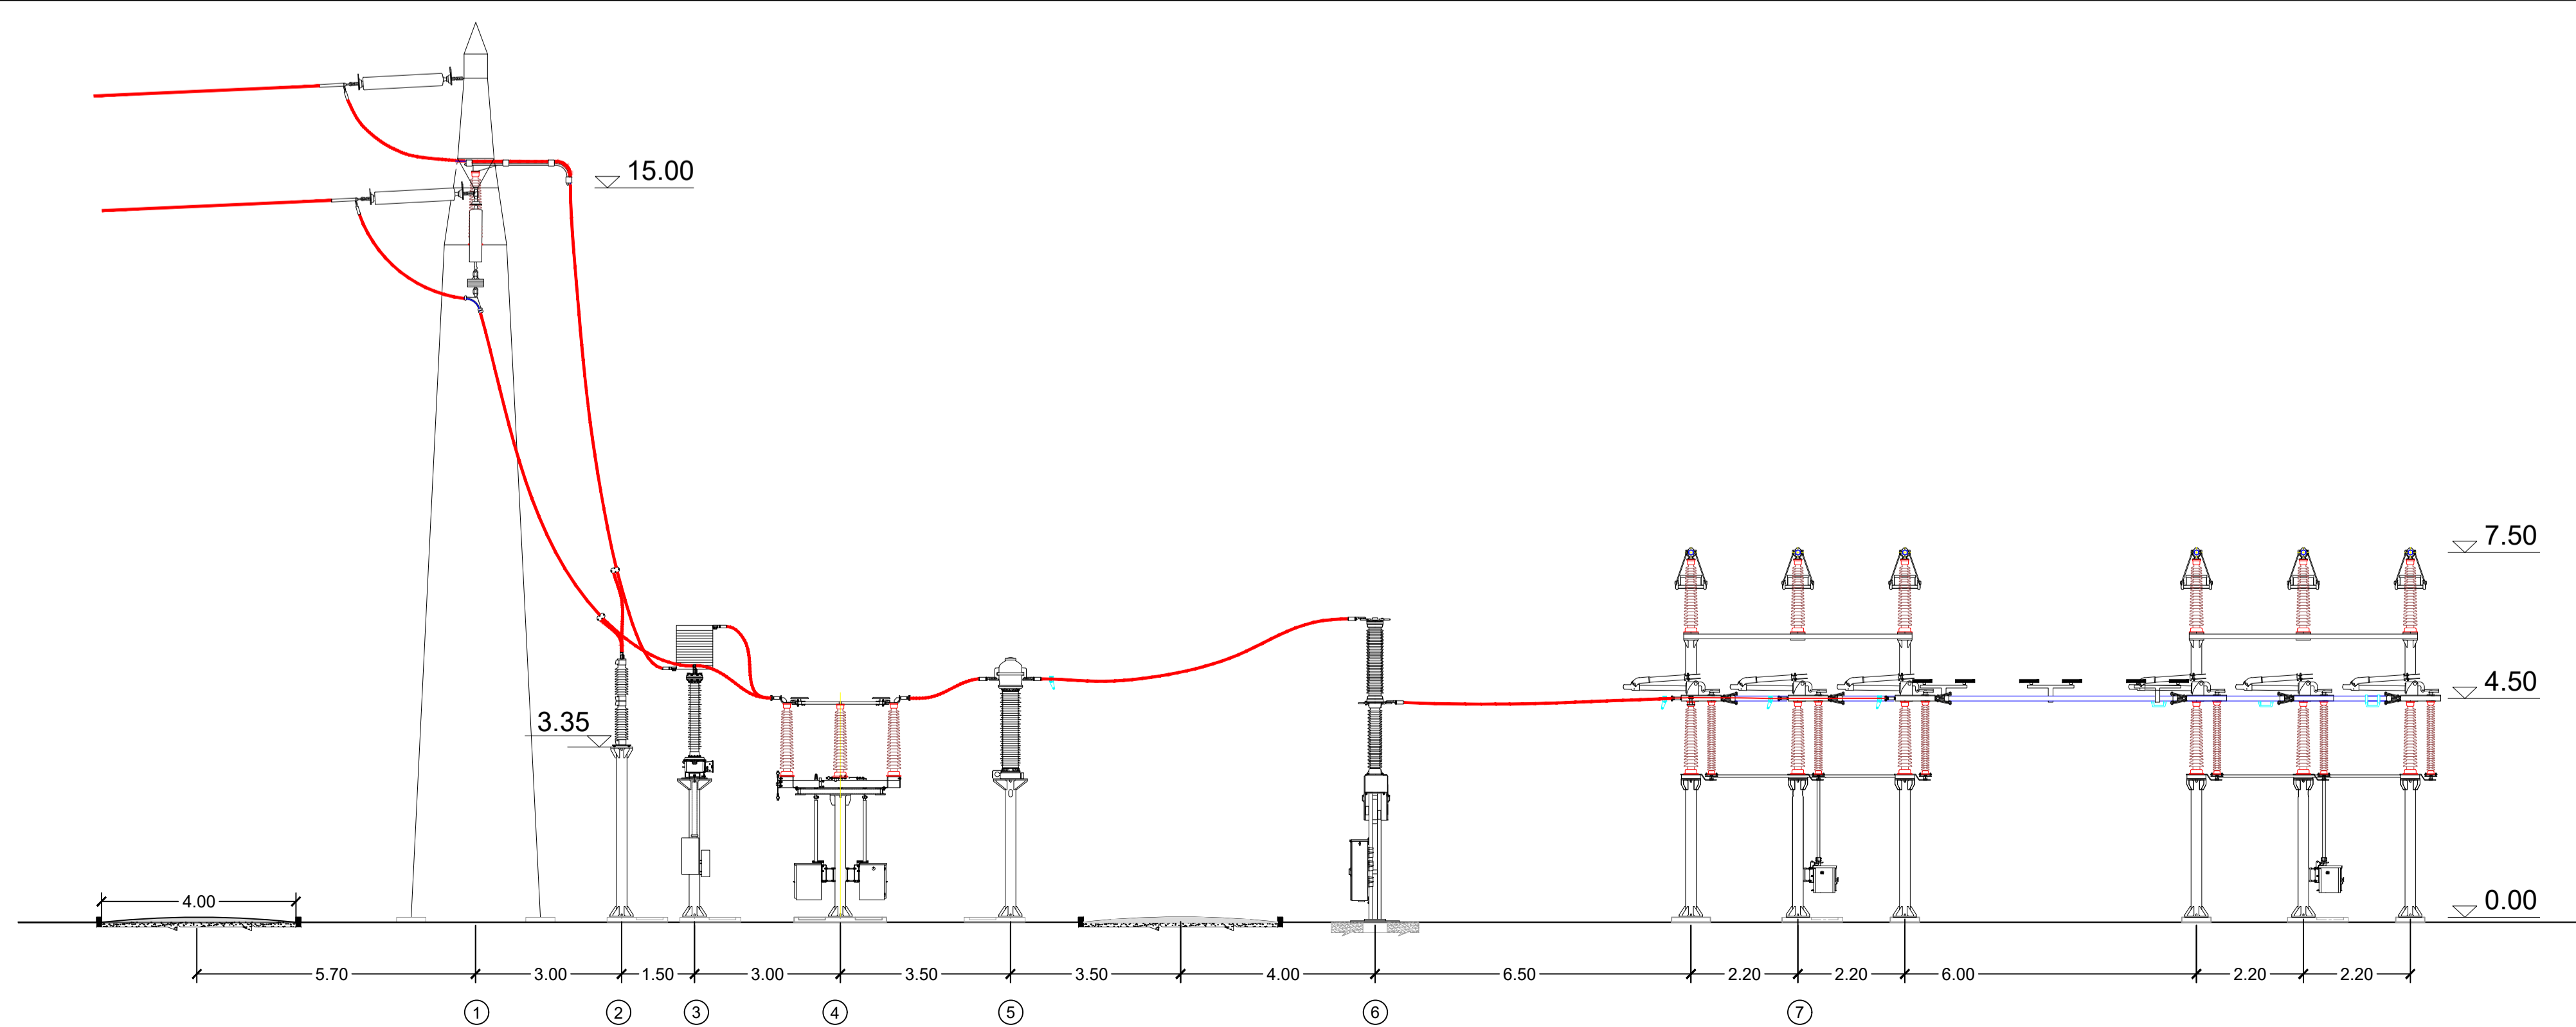



REGIONE BASILICATA
PROVINCIA DI POTENZA
COMUNE DI MONTEMILONE
COMUNE DI VENOSA




AUTORIZZAZIONE UNICA

ex. d.lgs. 387/03

Progetto Definitivo per la realizzazione del parco
eolico "SERRA LONGA" e relative opere connesse
nel comune di VENOSA e MONTEMILONE (Pz)

Titolo elaborato		Codice elaborato	
COMMESSA	FASE	ELABORATO	REV.
202001822_PTO_05-00 Pianta e sezione dello stallo RTN ipotizzato ed ubicato nella futura SE RTN di "Montemilone"	F0375	A	T33 A
Riproduzione o consegna a terzi solo dietro specifica autorizzazione.			
Scada		Varie	

Giugno 2021	Prima emissione	Mate System	GDS GMA
DATA	DESCRIZIONE	REDATTO	VERIFICATO APPROVATO

PropONENTE

Crono Rinnovabili s.r.l.
Largo Augusto 3
20122 Milano

BayWa re.

PROGETTAZIONE

F4 Ingegneria srl
Via Di Giura - Centro direzionale, 85100 Potenza
Tel: +39 0971 1944797 - Fax: +39 0971 55452
www.f4ingegneria.it - f4ingegneria@pec.it

Il Direttore Tecnico
(Ing. **Giuseppe Di Sarno**)



Mate System Unipersonale s.r.l.
Via Papa Pio XII n.8 - Cassano delle Murge (BA)

Società certificata secondo la norma UNI-EN ISO 9001:2015 per l'erogazione di servizi di ingegneria nei settori: civile, idraulica, acustica, energia, ambiente (settore IAF: 34).