


LEGENDA PIAZZOLE

	Misto definitivo
	Strada esistente



REGIONE PUGLIA
PROVINCIA DI BARI
COMUNE DI GRAVINA IN PUGLIA



AUTORIZZAZIONE UNICA EX D.LGS. 387/2003

**Progetto Definitivo
Parco eolico "Monte Marano" e opere connesse**

TITOLO ELABORATO	CODICE ELABORATO								
Planimetria della sistemazione finale del sito (1)	<table border="1" style="width: 100%;"> <tr> <th>COMMESSA</th> <th>FASE</th> <th>ELABORATO</th> <th>REV.</th> </tr> <tr> <td>F433</td> <td>A</td> <td>T10</td> <td>A</td> </tr> </table>	COMMESSA	FASE	ELABORATO	REV.	F433	A	T10	A
COMMESSA	FASE	ELABORATO	REV.						
F433	A	T10	A						
Riproduzione e consegna a terzi solo dietro specifica autorizzazione									
SCALA									
1:500									

DATA	DESCRIZIONE	REDATTO	VERIFICATO	APPROVATO
Luglio 2021	Prima emissione	MGP	GDS	GMA

PROPRONENTE

FRI-EL

FRI-EL S.p.A.
Piazza della Rotonda 2
00186 Roma (RM)
fri-elspa@legalmail.it
P. Iva 01652230218
Cod. Fisc. 07321020153



PROGETTAZIONE

F4 ingegneria srl
Via Di Giura - Centro Direzionale, 85100 Potenza
Tel: +39 0971 1 944 797 - Fax: +39 0971 5 54 52
www.f4ingegneria.it - f4ingegneria@pec.it

Il Direttore Tecnico
(Ing. Giuseppe Manzi)



Società certificata secondo la norma UNI-EN ISO 9001:2015 per l'erogazione di servizi di ingegneria nei settori: civile, idraulica, acustica, energia, ambiente (settore IAF: 34).

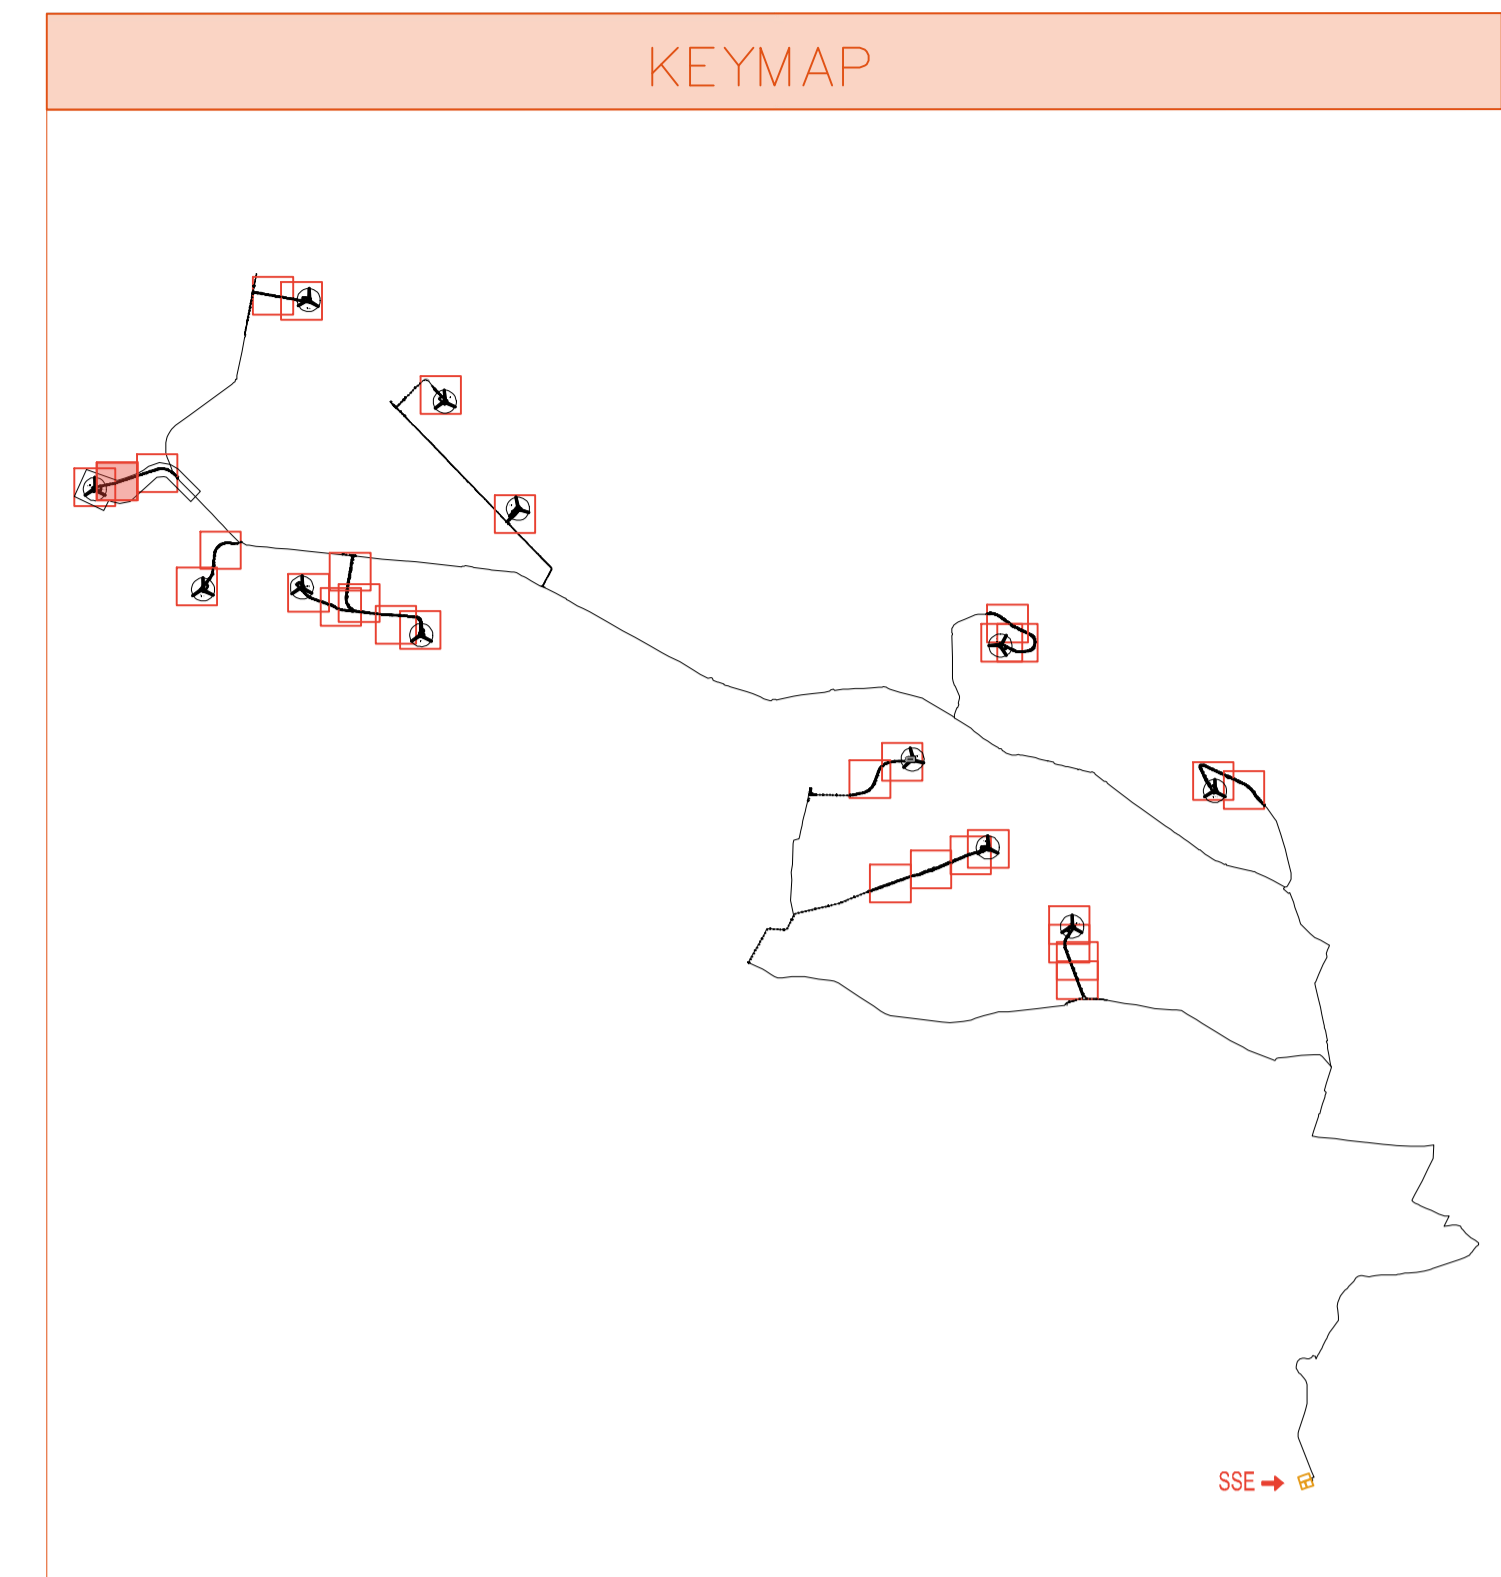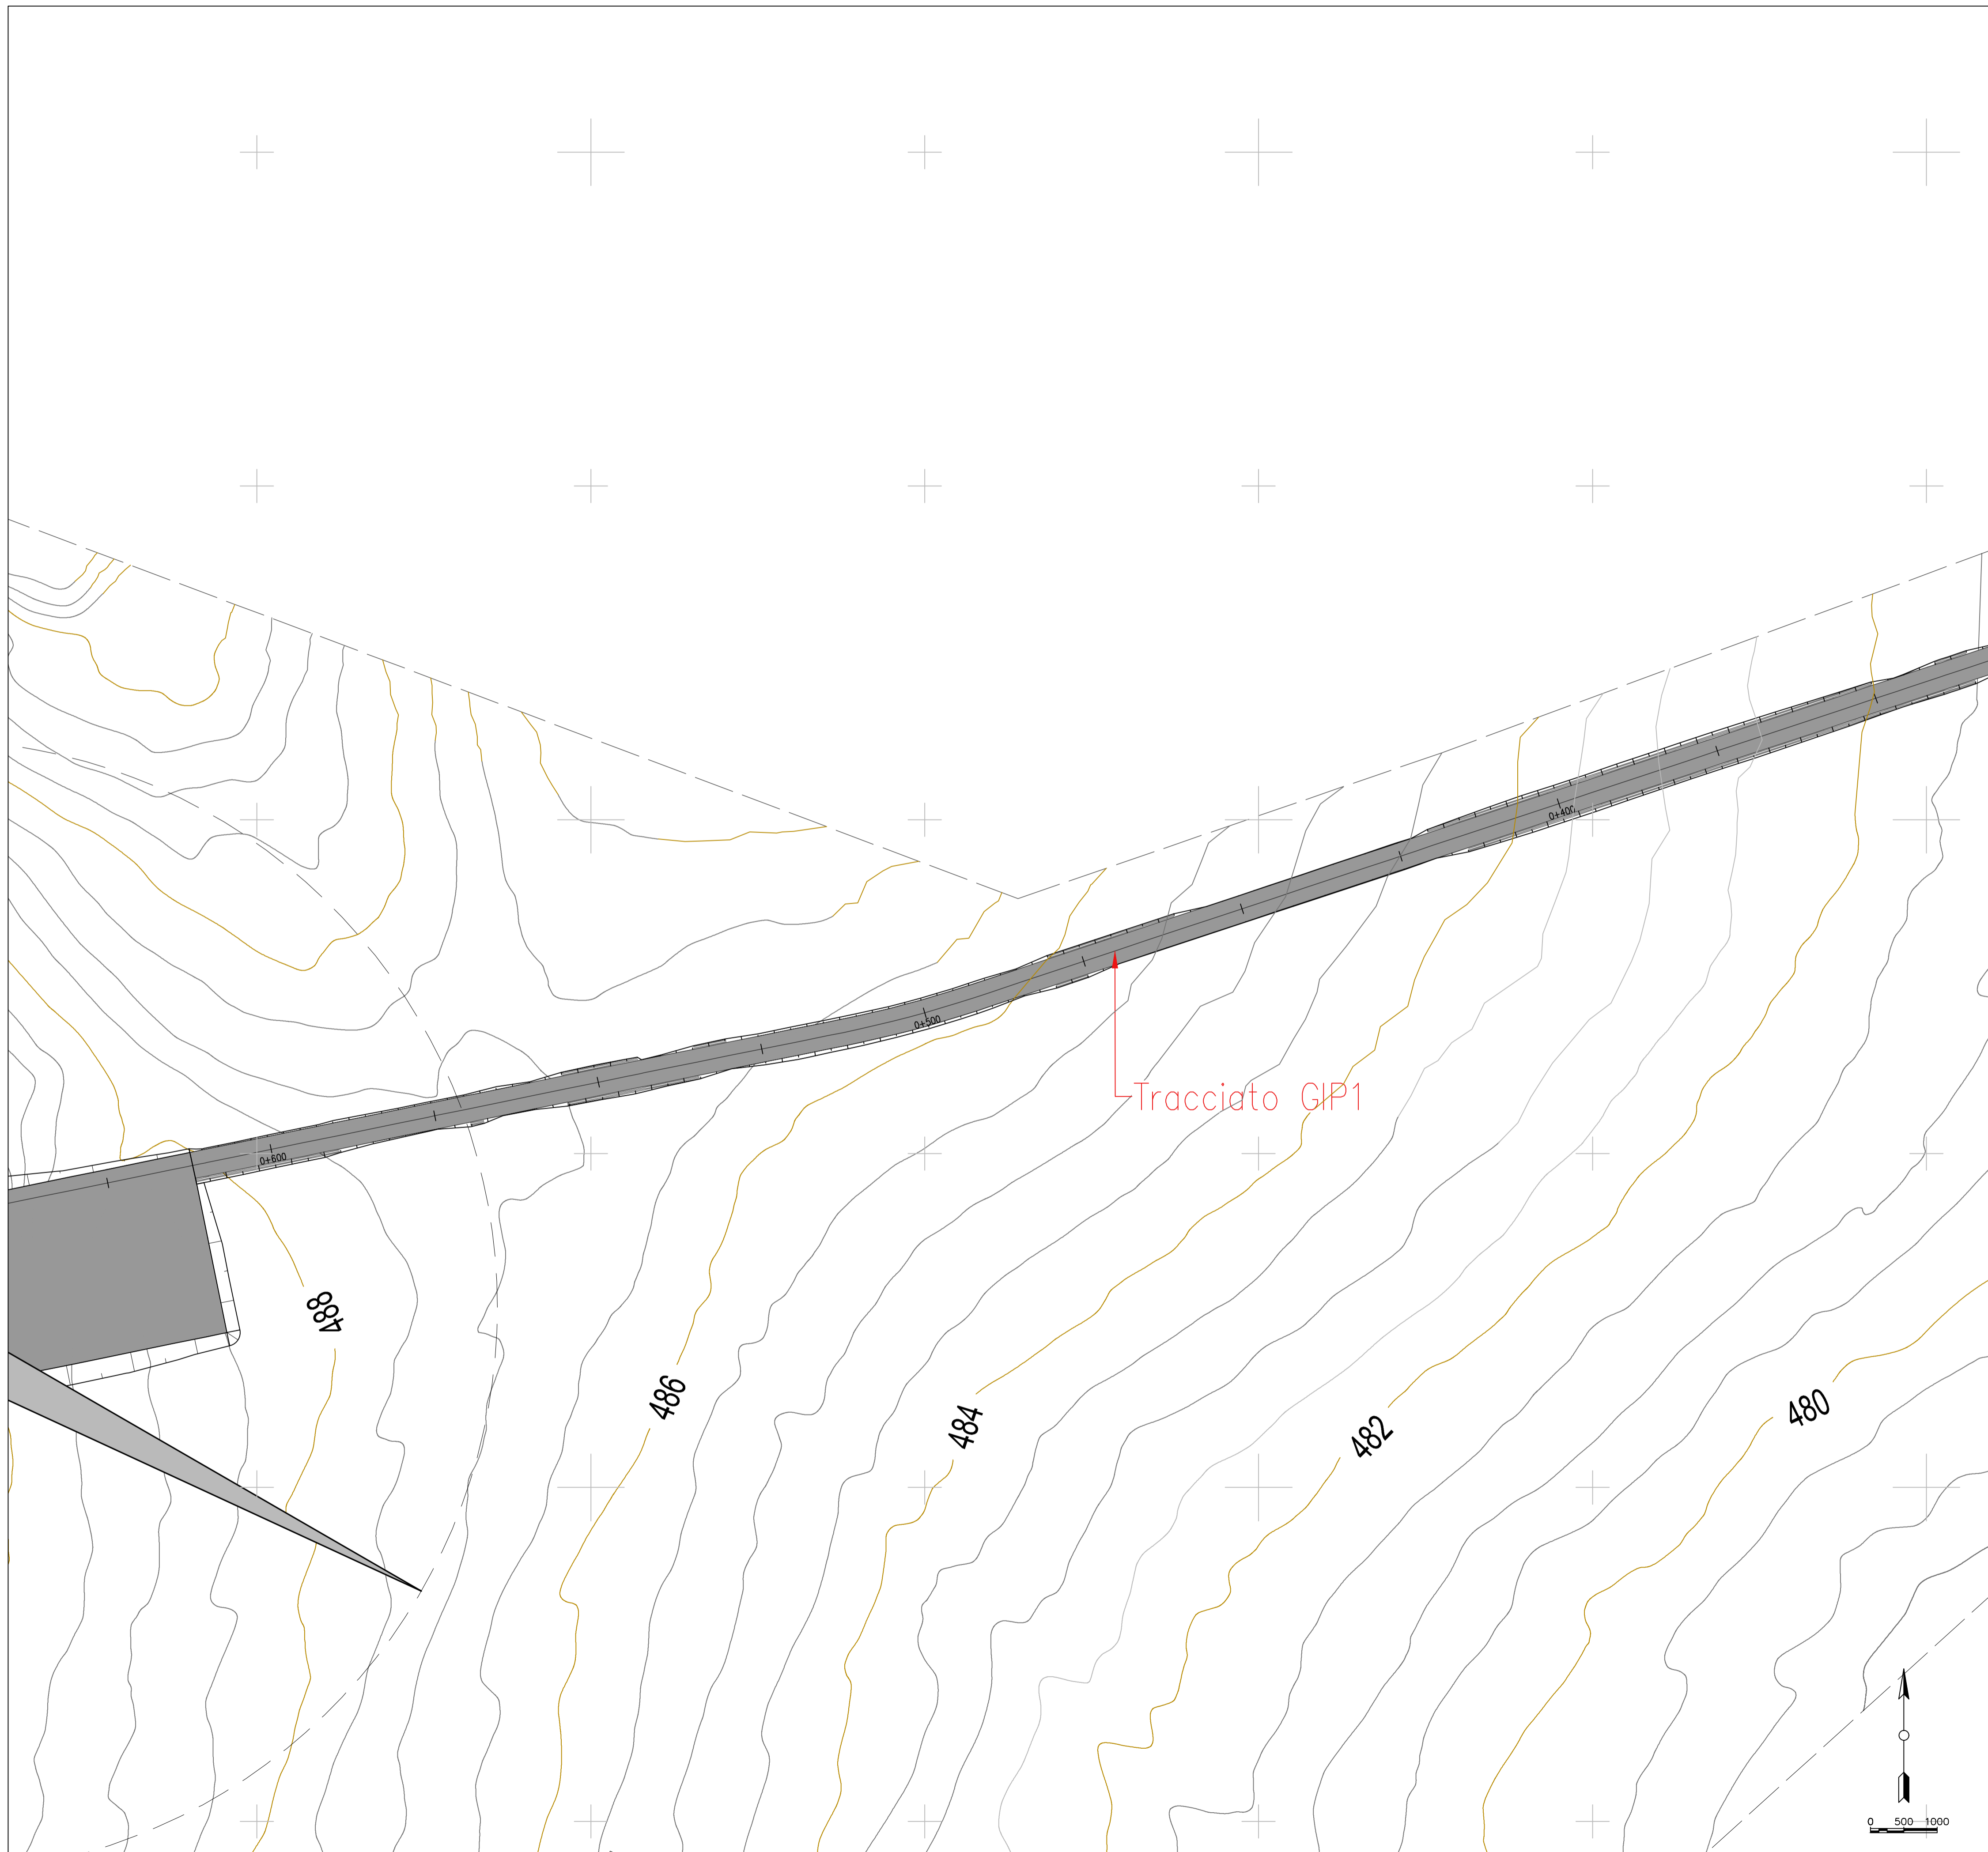

LEGENDA PIAZZOLE

	Misto definitivo
	Strada esistente

REGIONE PUGLIA
PROVINCIA DI BARI
COMUNE DI GRAVINA IN PUGLIA



AUTORIZZAZIONE UNICA EX D.LGS. 387/2003

**Progetto Definitivo
Parco eolico "Monte Marano" e opere connesse**

TITOLO ELABORATO		CODICE ELABORATO			
Planimetria della sistemazione finale del sito (2)		COMMESSA	FASE	ELABORATO	REV.
		F433	A	T10	A
Riproduzione e consegna a terzi solo dietro specifica autorizzazione					
SCALA					
1:500					

DATA	DESCRIZIONE	REDATTO	VERIFICATO	APPROVATO
Luglio 2021	Prima emissione	MGP	GDS	GMA

<p>PROPRONENTE</p> <p>FRI-EL</p> <p>FRI-EL S.p.A. Piazza della Rotonda 2 00186 Roma (RM) fri-elspa@legalmail.it P. Iva 01652230218 Cod. Fisc. 07321020153</p>	<p>PROGETTAZIONE</p> <p>F4 ingegneria srl Via Di Giura - Centro Direzionale, 85100 Potenza Tel: +39 0971 1 944 797 - Fax: +39 0971 5 54 52 www.f4ingegneria.it - f4ingegneria@pec.it</p> <p>Il Direttore Tecnico (Ing. Giuseppe Manzi)</p> <p>Società certificata secondo la norma UNI-EN ISO 9001:2015 per l'erogazione di servizi di ingegneria nei settori: civile, idraulica, acustica, energia, ambiente (settore IAF: 34).</p>
---	--

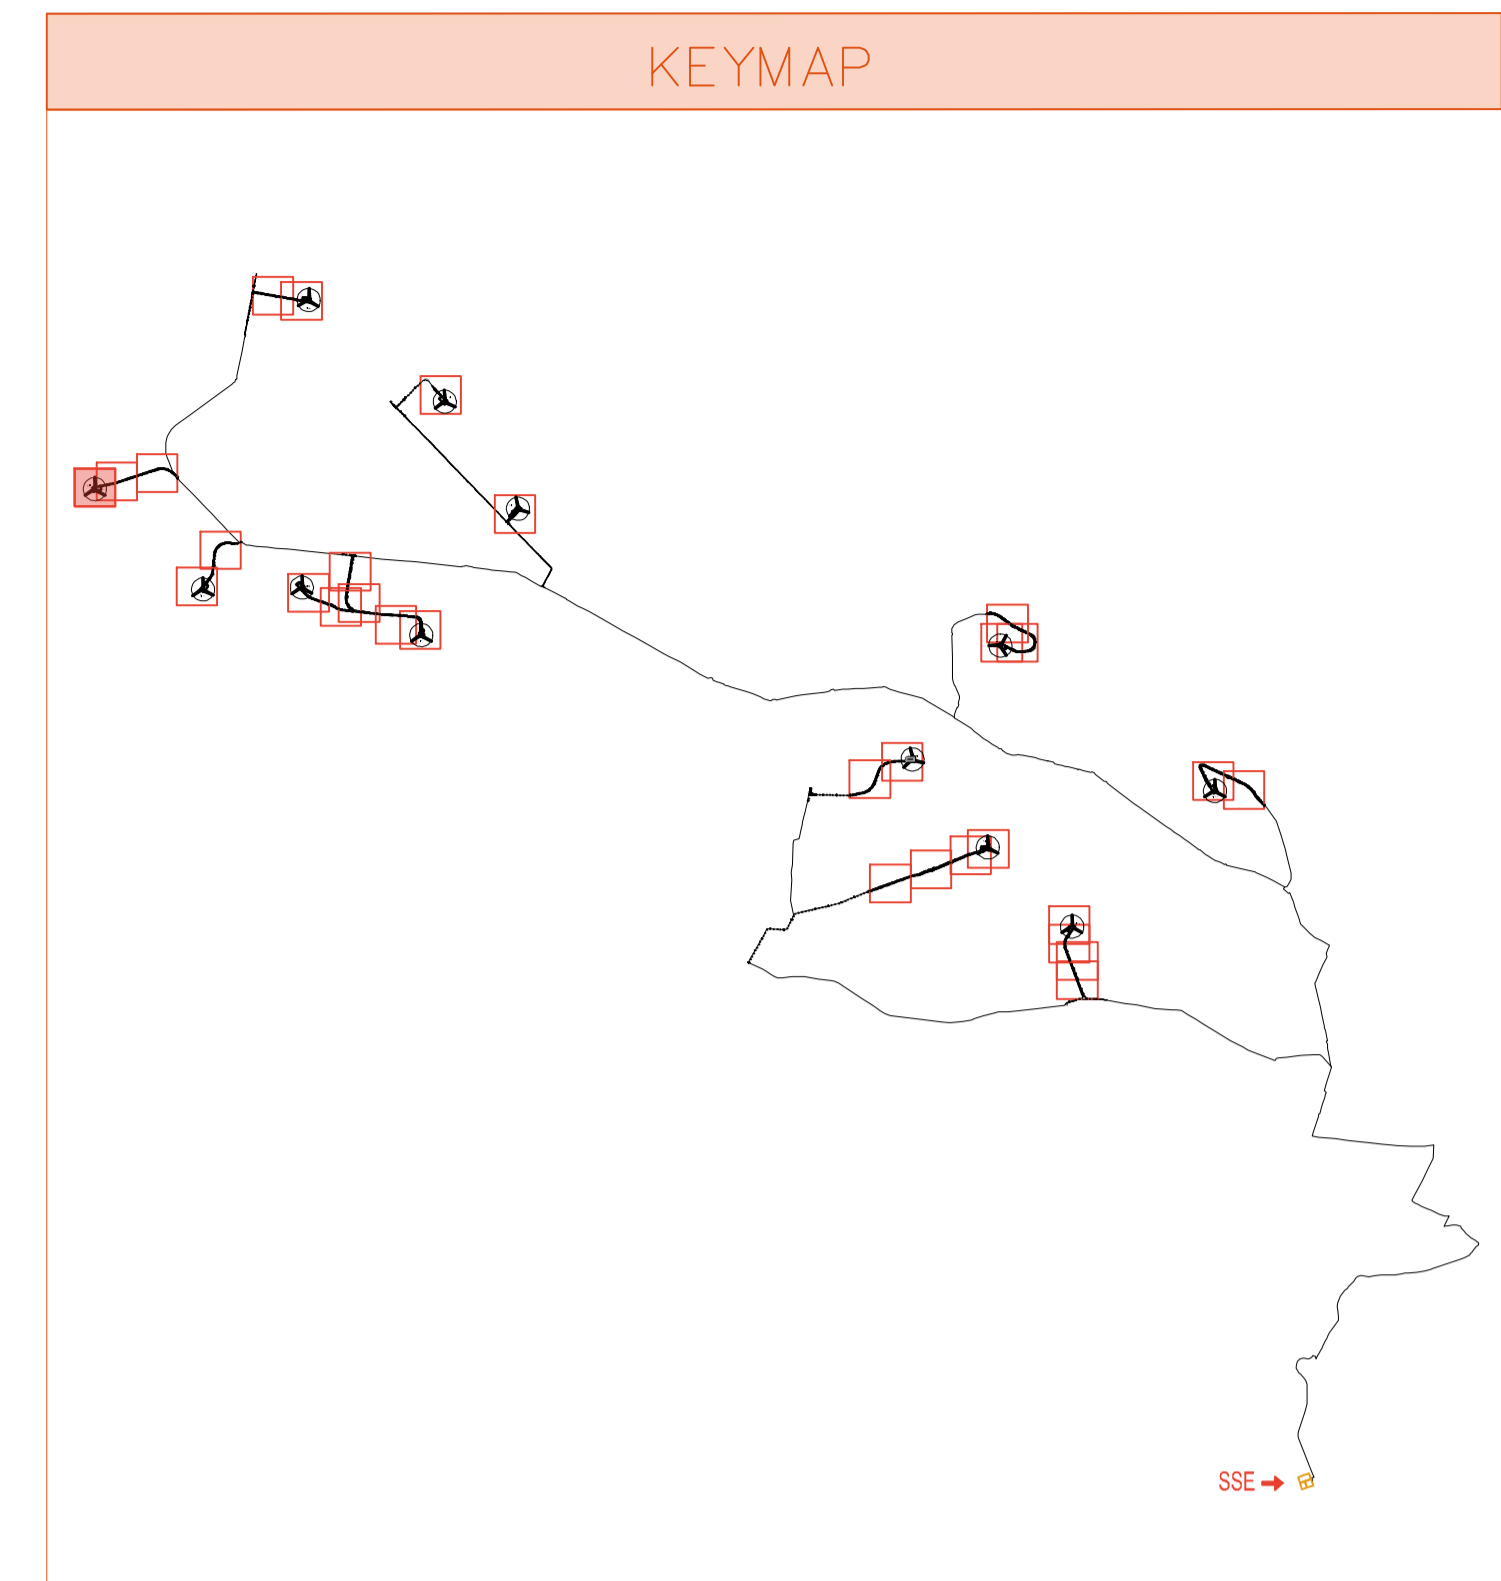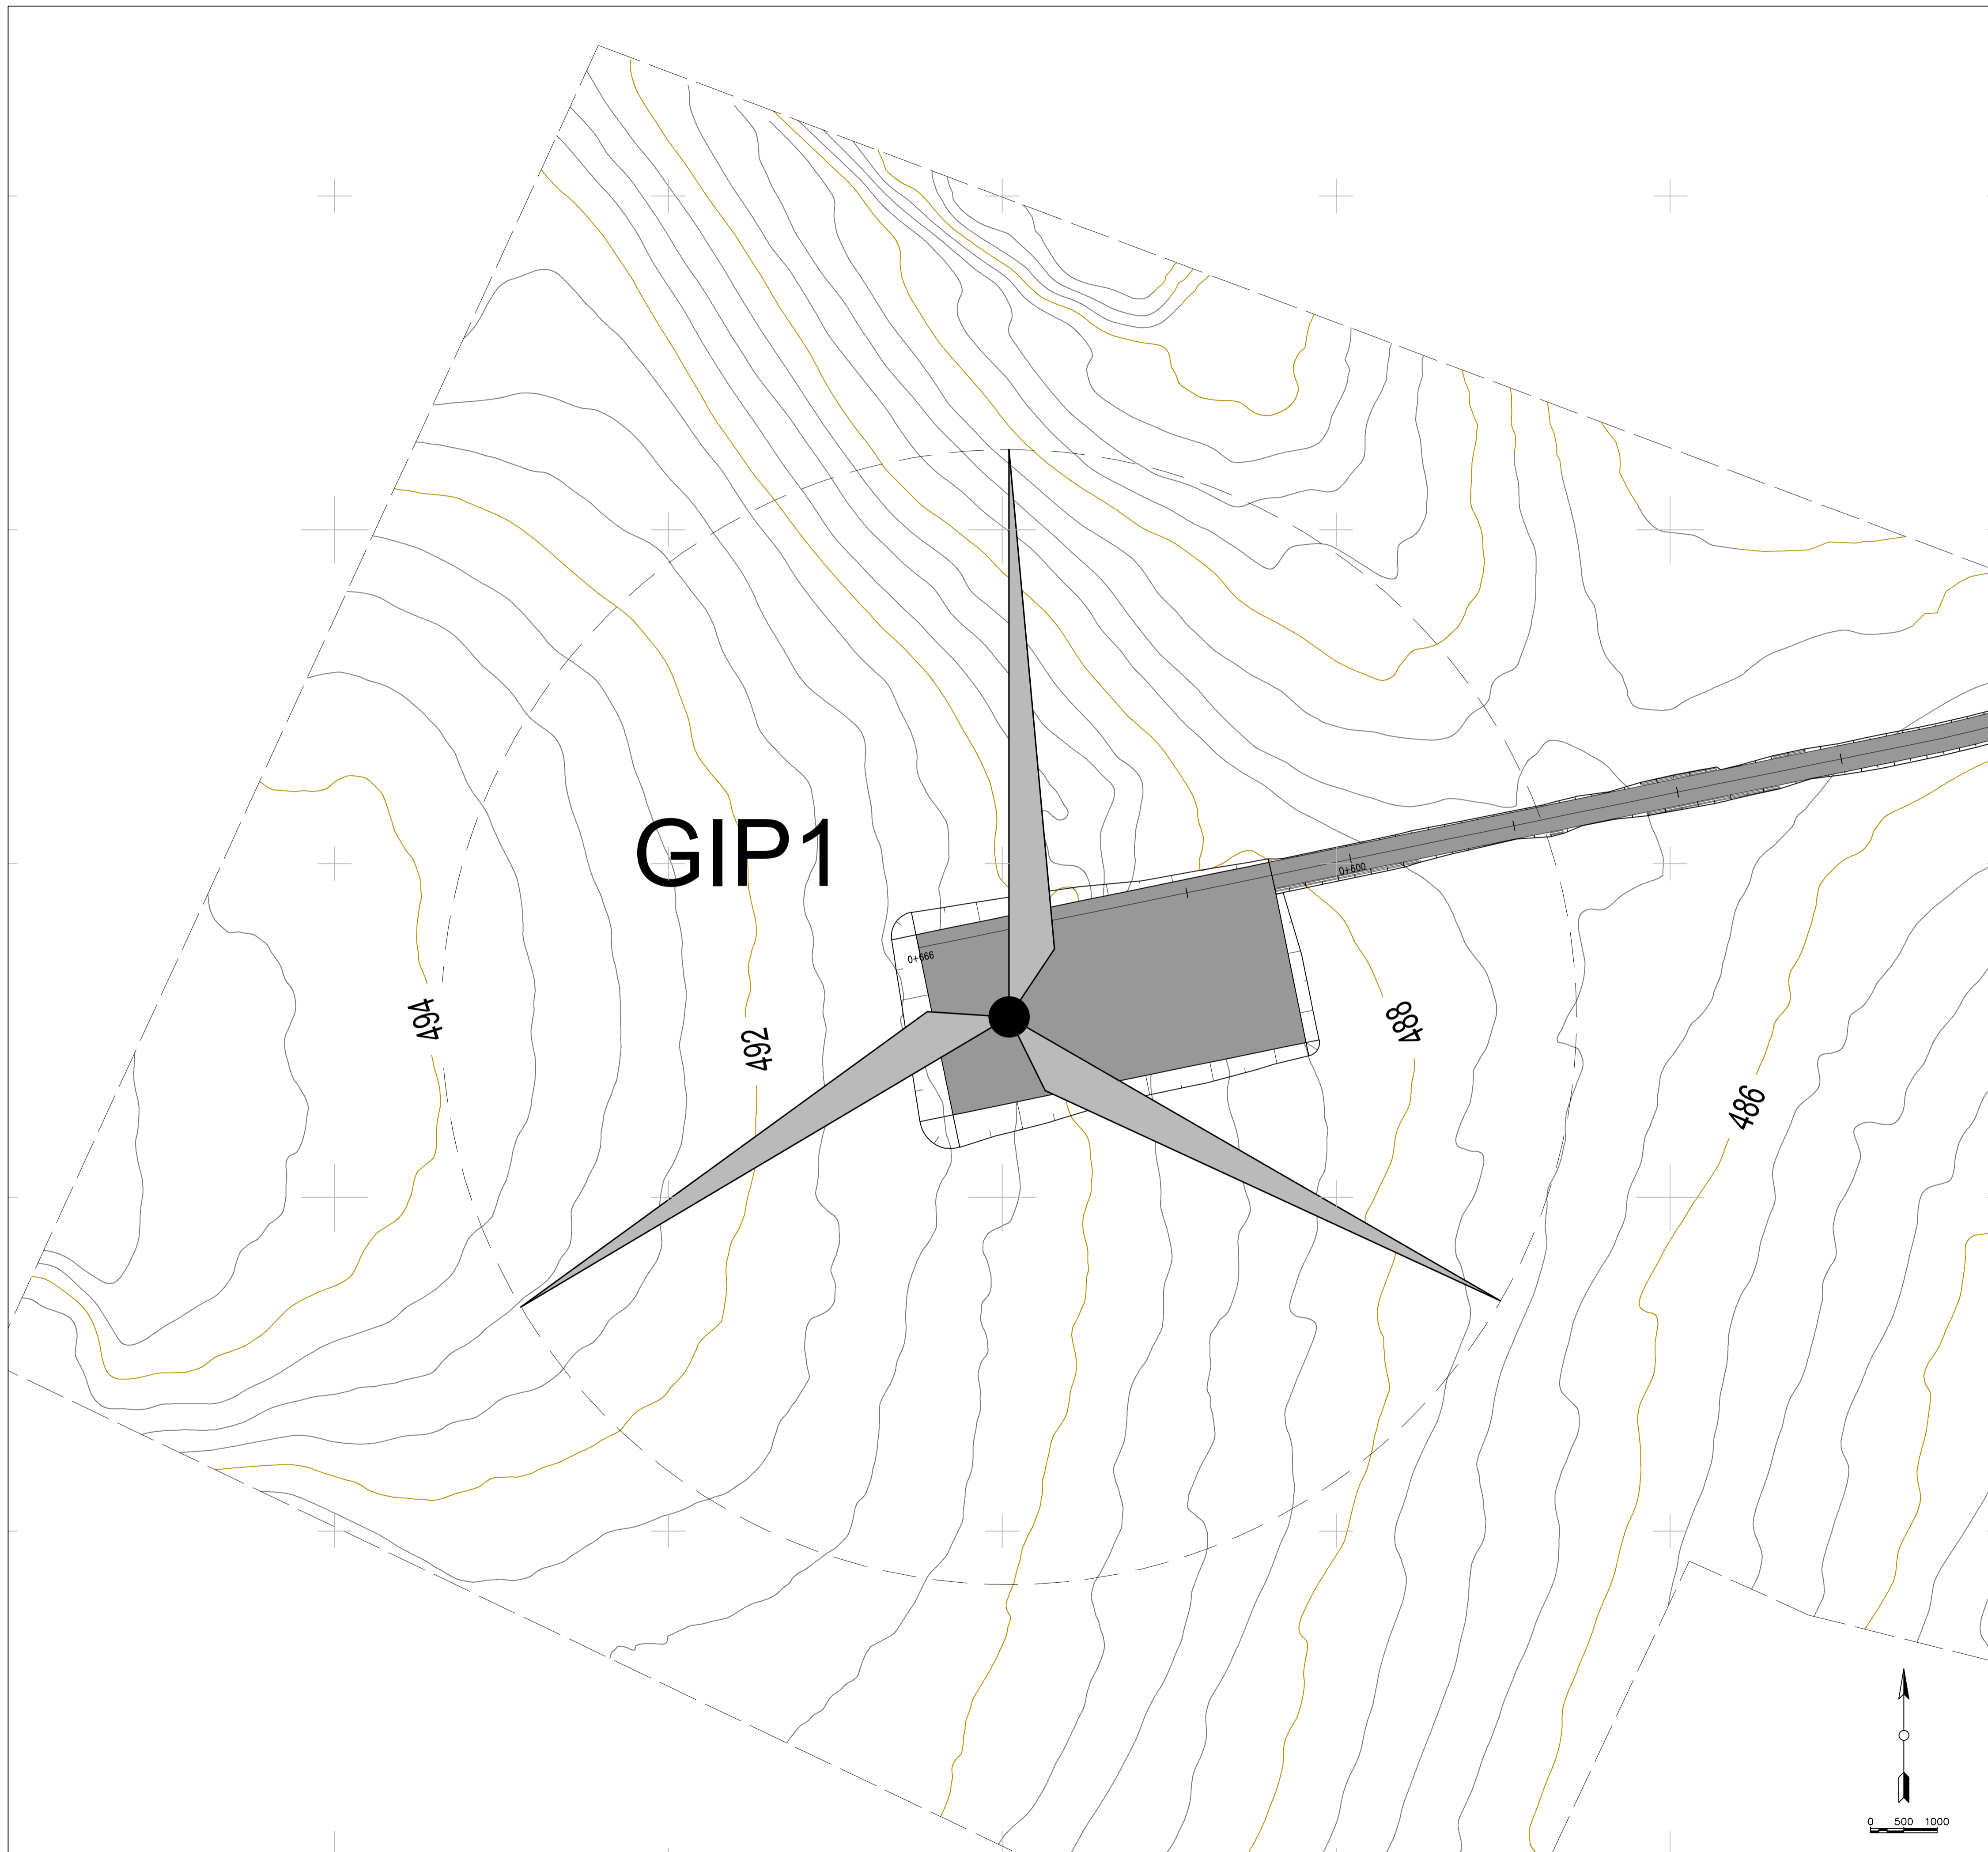

LEGENDA PIAZZOLE

	Misto definitivo
--	------------------



REGIONE PUGLIA
PROVINCIA DI BARI
COMUNE DI GRAVINA IN PUGLIA



AUTORIZZAZIONE UNICA EX D.LGS. 387/2003

**Progetto Definitivo
Parco eolico "Monte Marano" e opere connesse**

TITOLO ELABORATO	CODICE ELABORATO								
Planimetria della sistemazione finale del sito (3)	<table border="1" style="width: 100%;"> <tr> <th>COMMESSA</th> <th>FASE</th> <th>ELABORATO</th> <th>REV.</th> </tr> <tr> <td>F433</td> <td>A</td> <td>T10</td> <td>A</td> </tr> </table>	COMMESSA	FASE	ELABORATO	REV.	F433	A	T10	A
COMMESSA	FASE	ELABORATO	REV.						
F433	A	T10	A						
Riproduzione e consegna a terzi solo dietro specifica autorizzazione									
SCALA: 1:500									

DATA	DESCRIZIONE	REDATTO	VERIFICATO	APPROVATO
Luglio 2021	Prima emissione	MGP	GDS	GMA

PROPRONENTE

FRI-EL
FRI-EL S.p.A.
Piazza della Rotonda 2
00186 Roma (RM)
fri-elspa@legalmail.it
P. Iva 01652230218
Cod. Fisc. 07321020153



PROGETTAZIONE

F4 ingegneria srl
via Di Giura - Centro Direzionale, 85100 Potenza
Tel: +39 0971 1 944 797 - Fax: +39 0971 5 54 52
www.f4ingegneria.it - f4ingegneria@pec.it

Il Direttore Tecnico
(Ing. Giuseppe Manzù)



Società certificata secondo la norma UNI-EN ISO 9001:2015 per l'erogazione di servizi di ingegneria nei settori: civile, idraulica, acustica, energia, ambiente (settore IAF: 34).

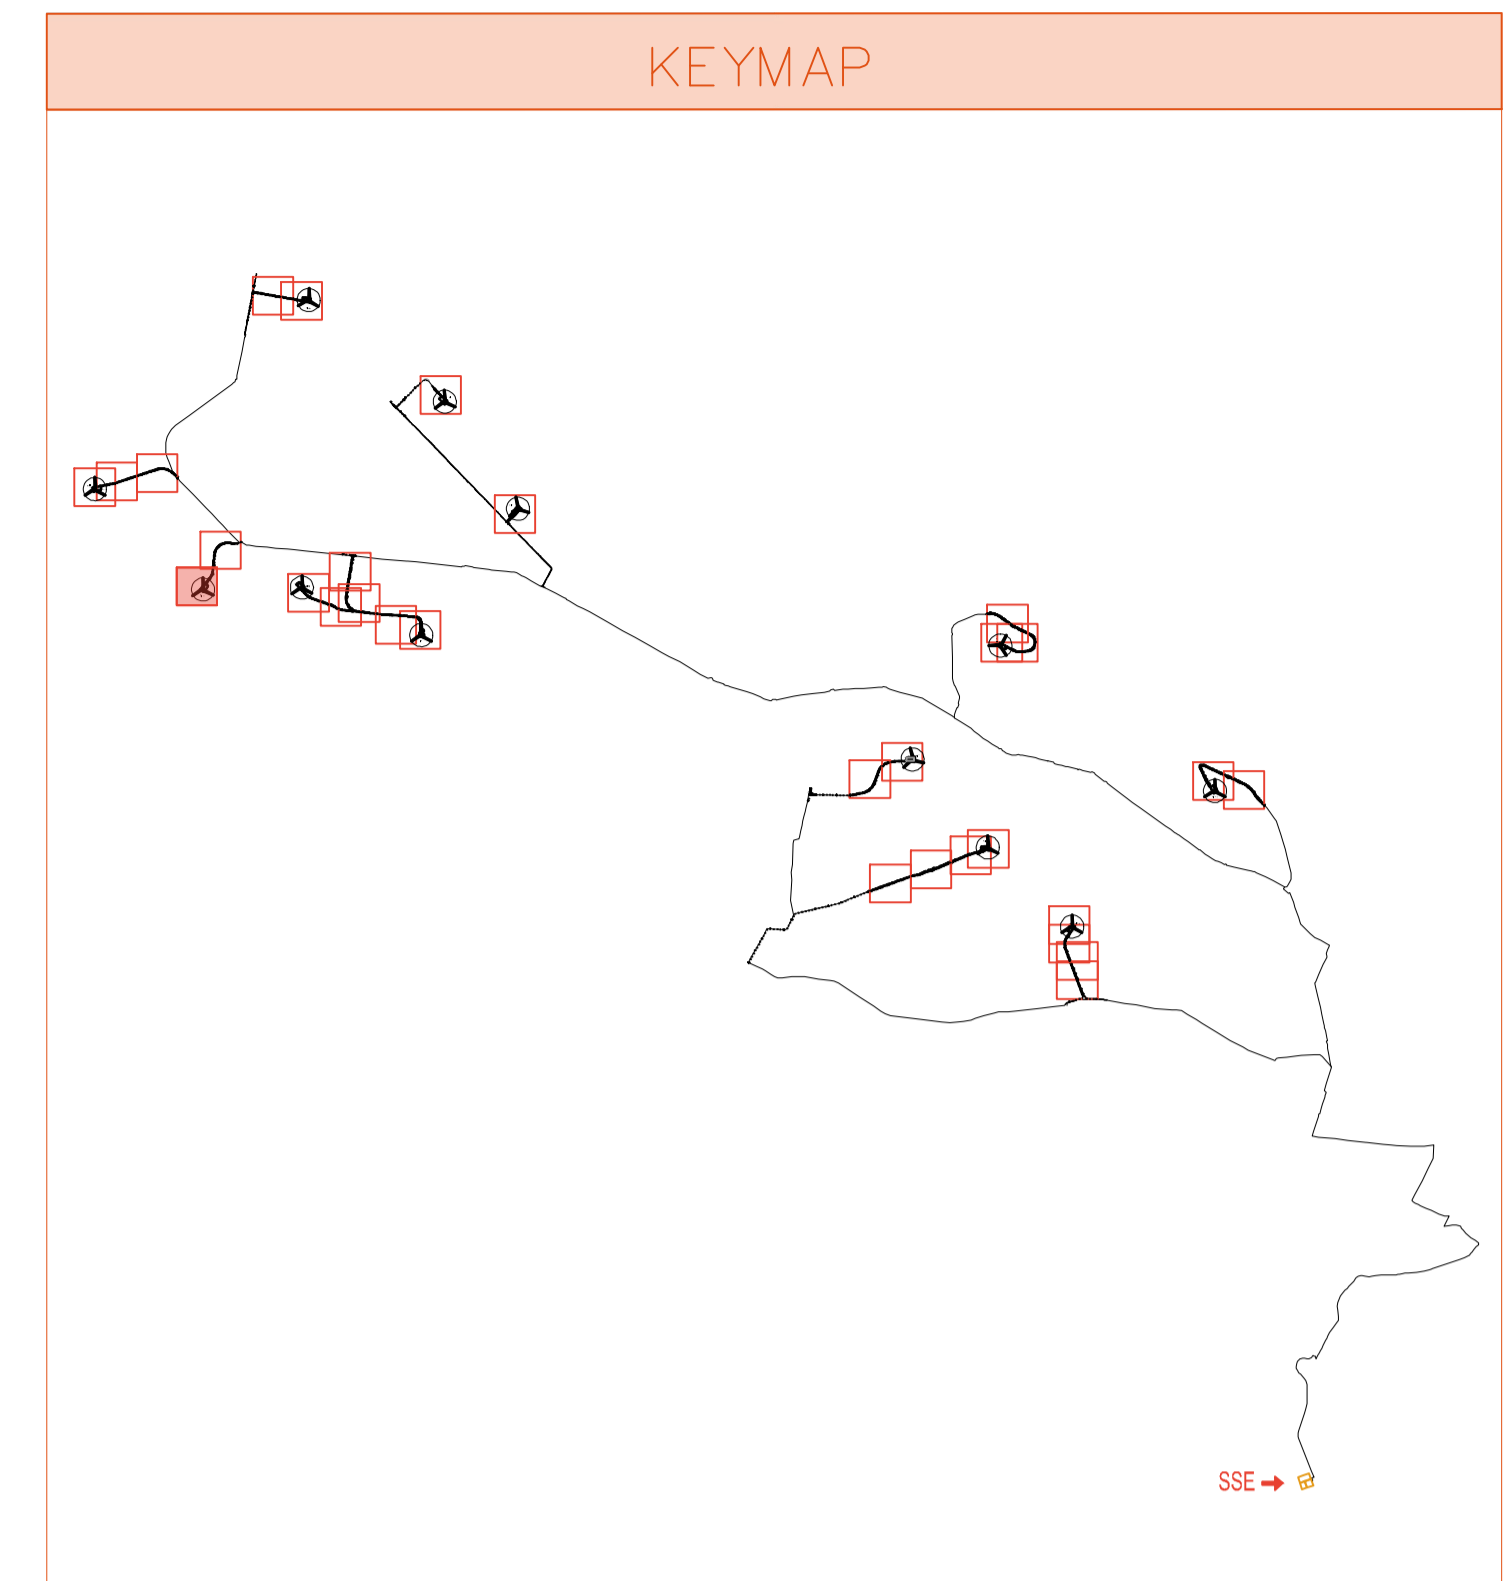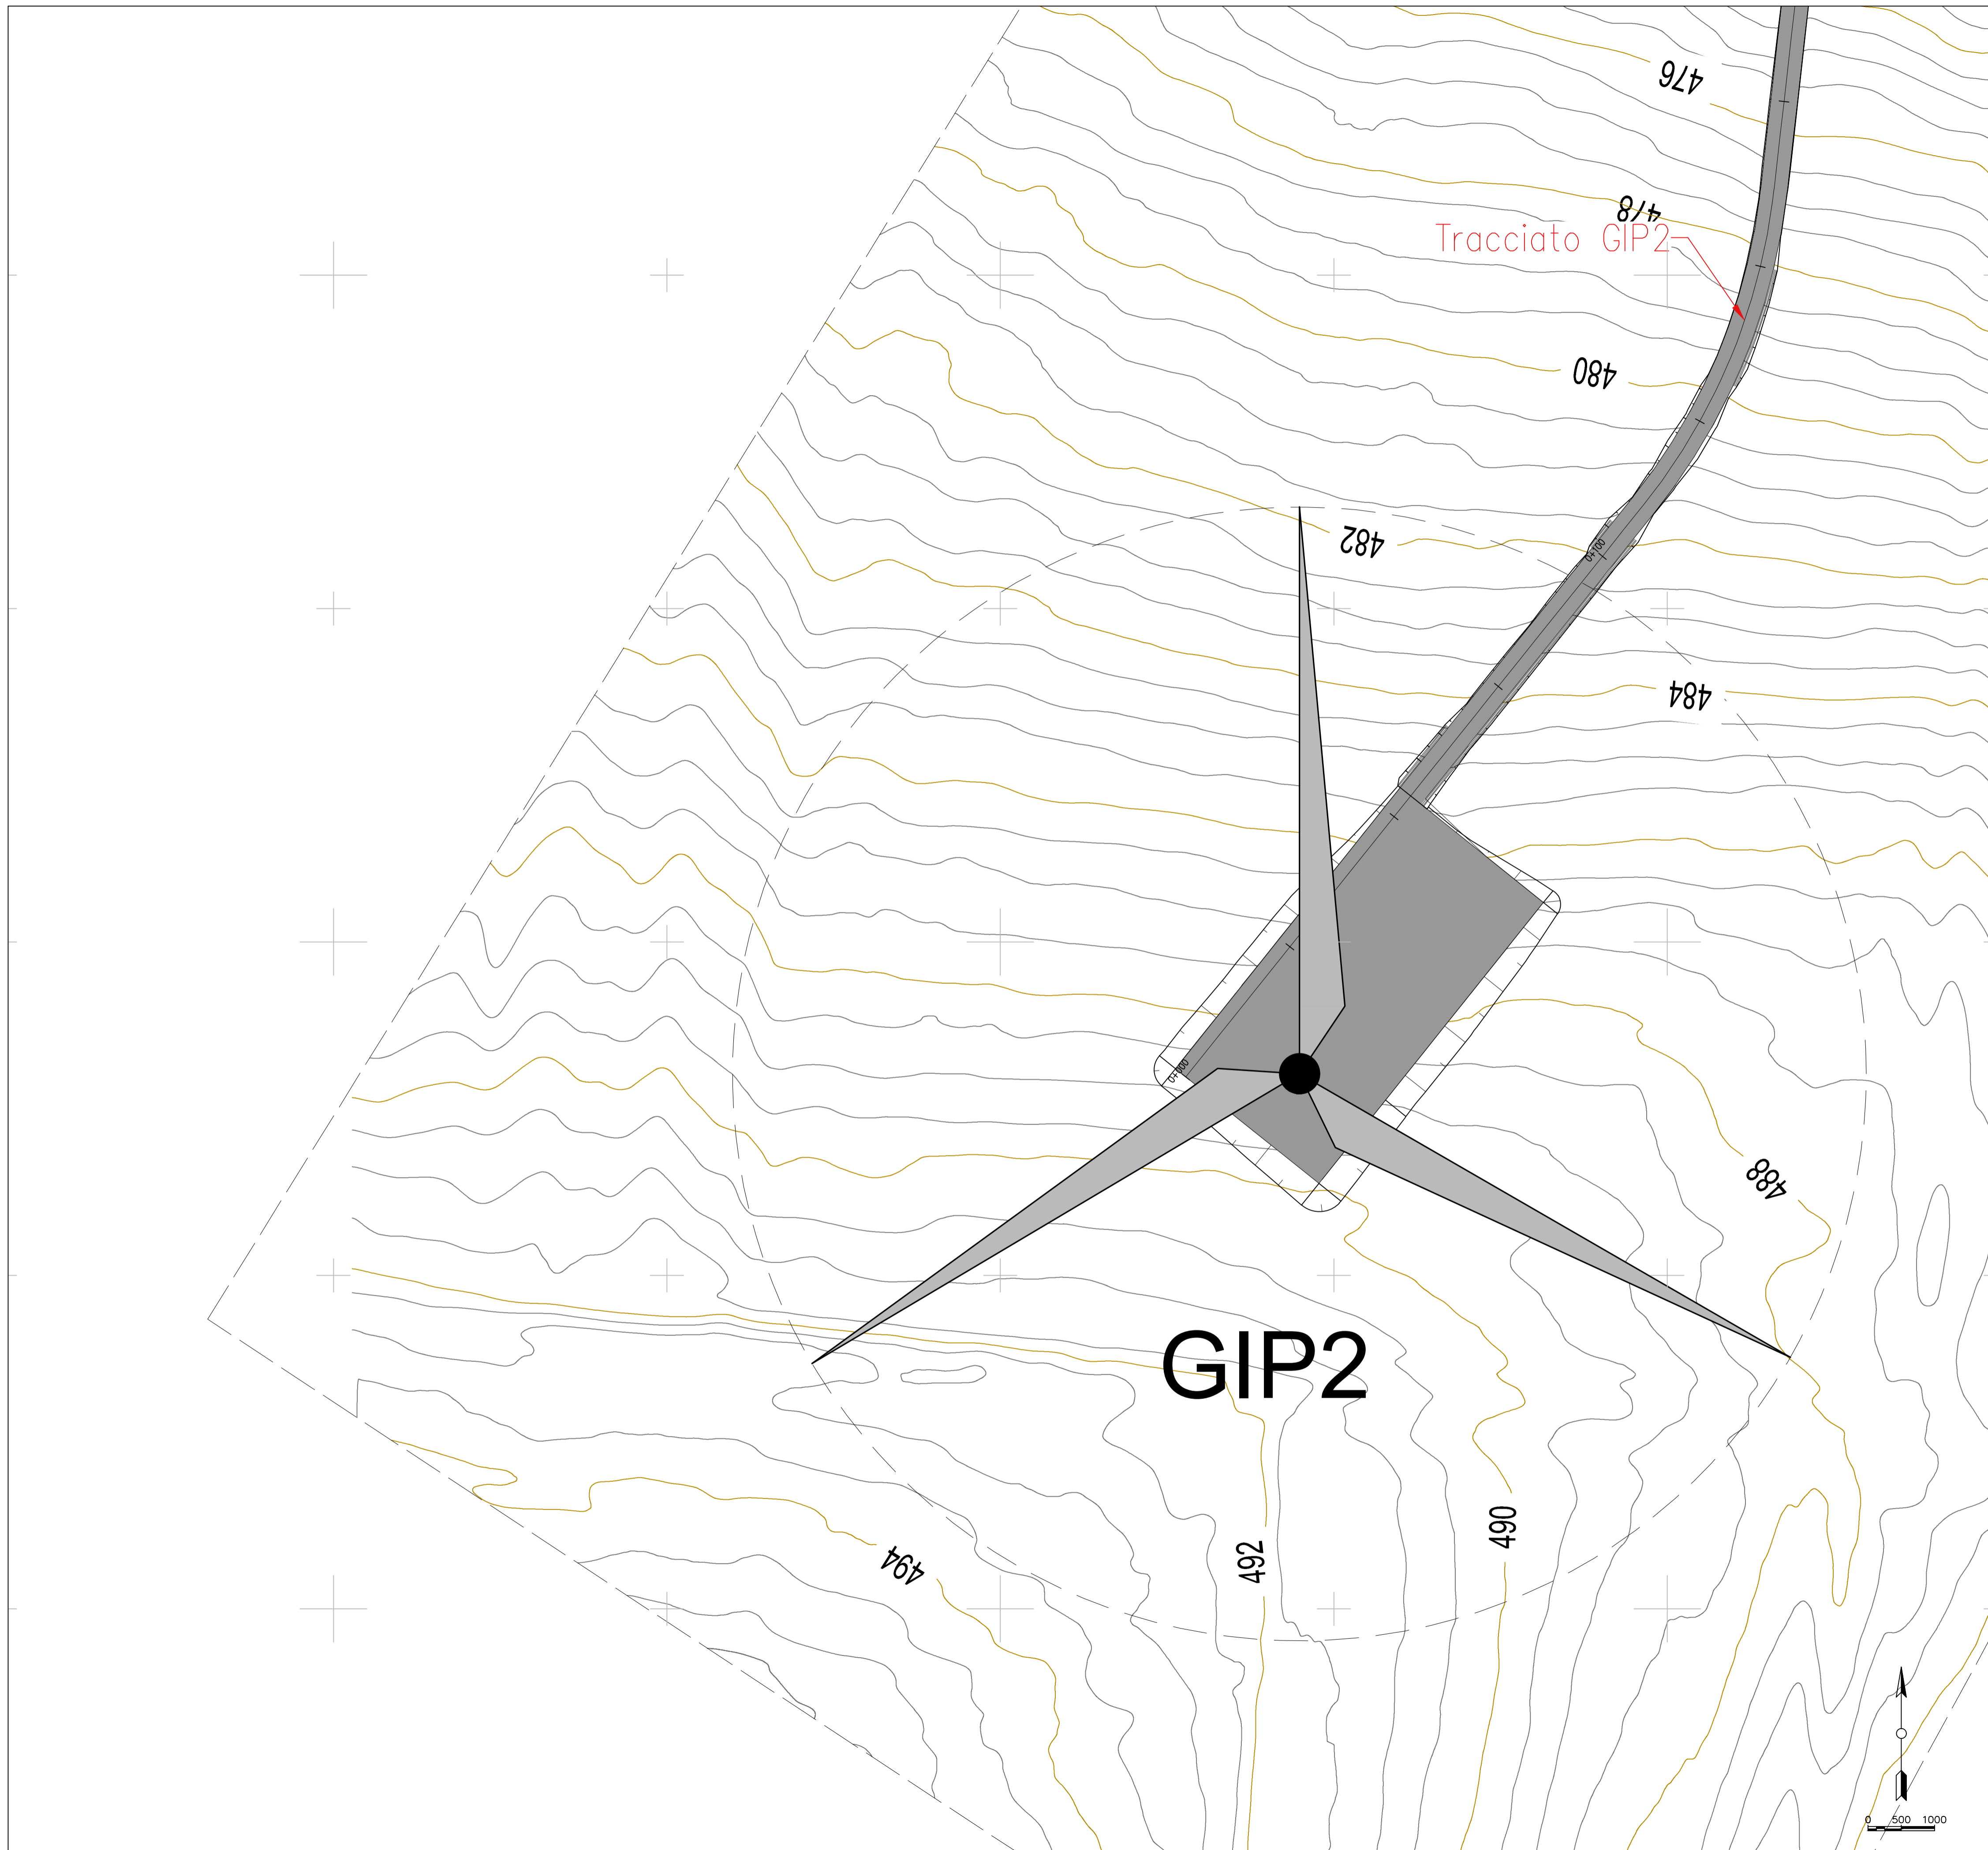

LEGENDA PIAZZOLE

	Misto definitivo
	Strada esistente



REGIONE PUGLIA
PROVINCIA DI BARI
COMUNE DI GRAVINA IN PUGLIA



AUTORIZZAZIONE UNICA EX D.LGS. 387/2003

**Progetto Definitivo
Parco eolico "Monte Marano" e opere connesse**

TITOLO ELABORATO		CODICE ELABORATO			
Planimetria della sistemazione finale del sito (4)		COMMESSA	FASE	ELABORATO	REV.
		F433	A	T10	A
Riproduzione e consegna a terzi solo dietro specifica autorizzazione					
SCALA					
1:500					

DATA	DESCRIZIONE	REDATTO	VERIFICATO	APPROVATO
Luglio 2021	Prima emissione	MGP	GDS	GMA

PROPRONENTE

FRI-EL

FRI-EL S.p.A.
Piazza della Rotonda 2
00186 Roma (RM)
fri-elspa@legalmail.it
P. Iva 01652230218
Cod. Fisc. 07321020153


PROGETTAZIONE

F4 ingegneria srl
via Di Giura - Centro Direzionale, 85100 Potenza
Tel: +39 0971 1 944 797 - Fax: +39 0971 5 54 52
www.f4ingegneria.it - f4ingegneria@pec.it

Il Direttore Tecnico
(Ing. Giuseppe Manzi)



Società certificata secondo la norma UNI-EN ISO 9001:2015 per l'erogazione di servizi di ingegneria nei settori: civile, idraulica, acustica, energia, ambiente (settore IAF: 34).

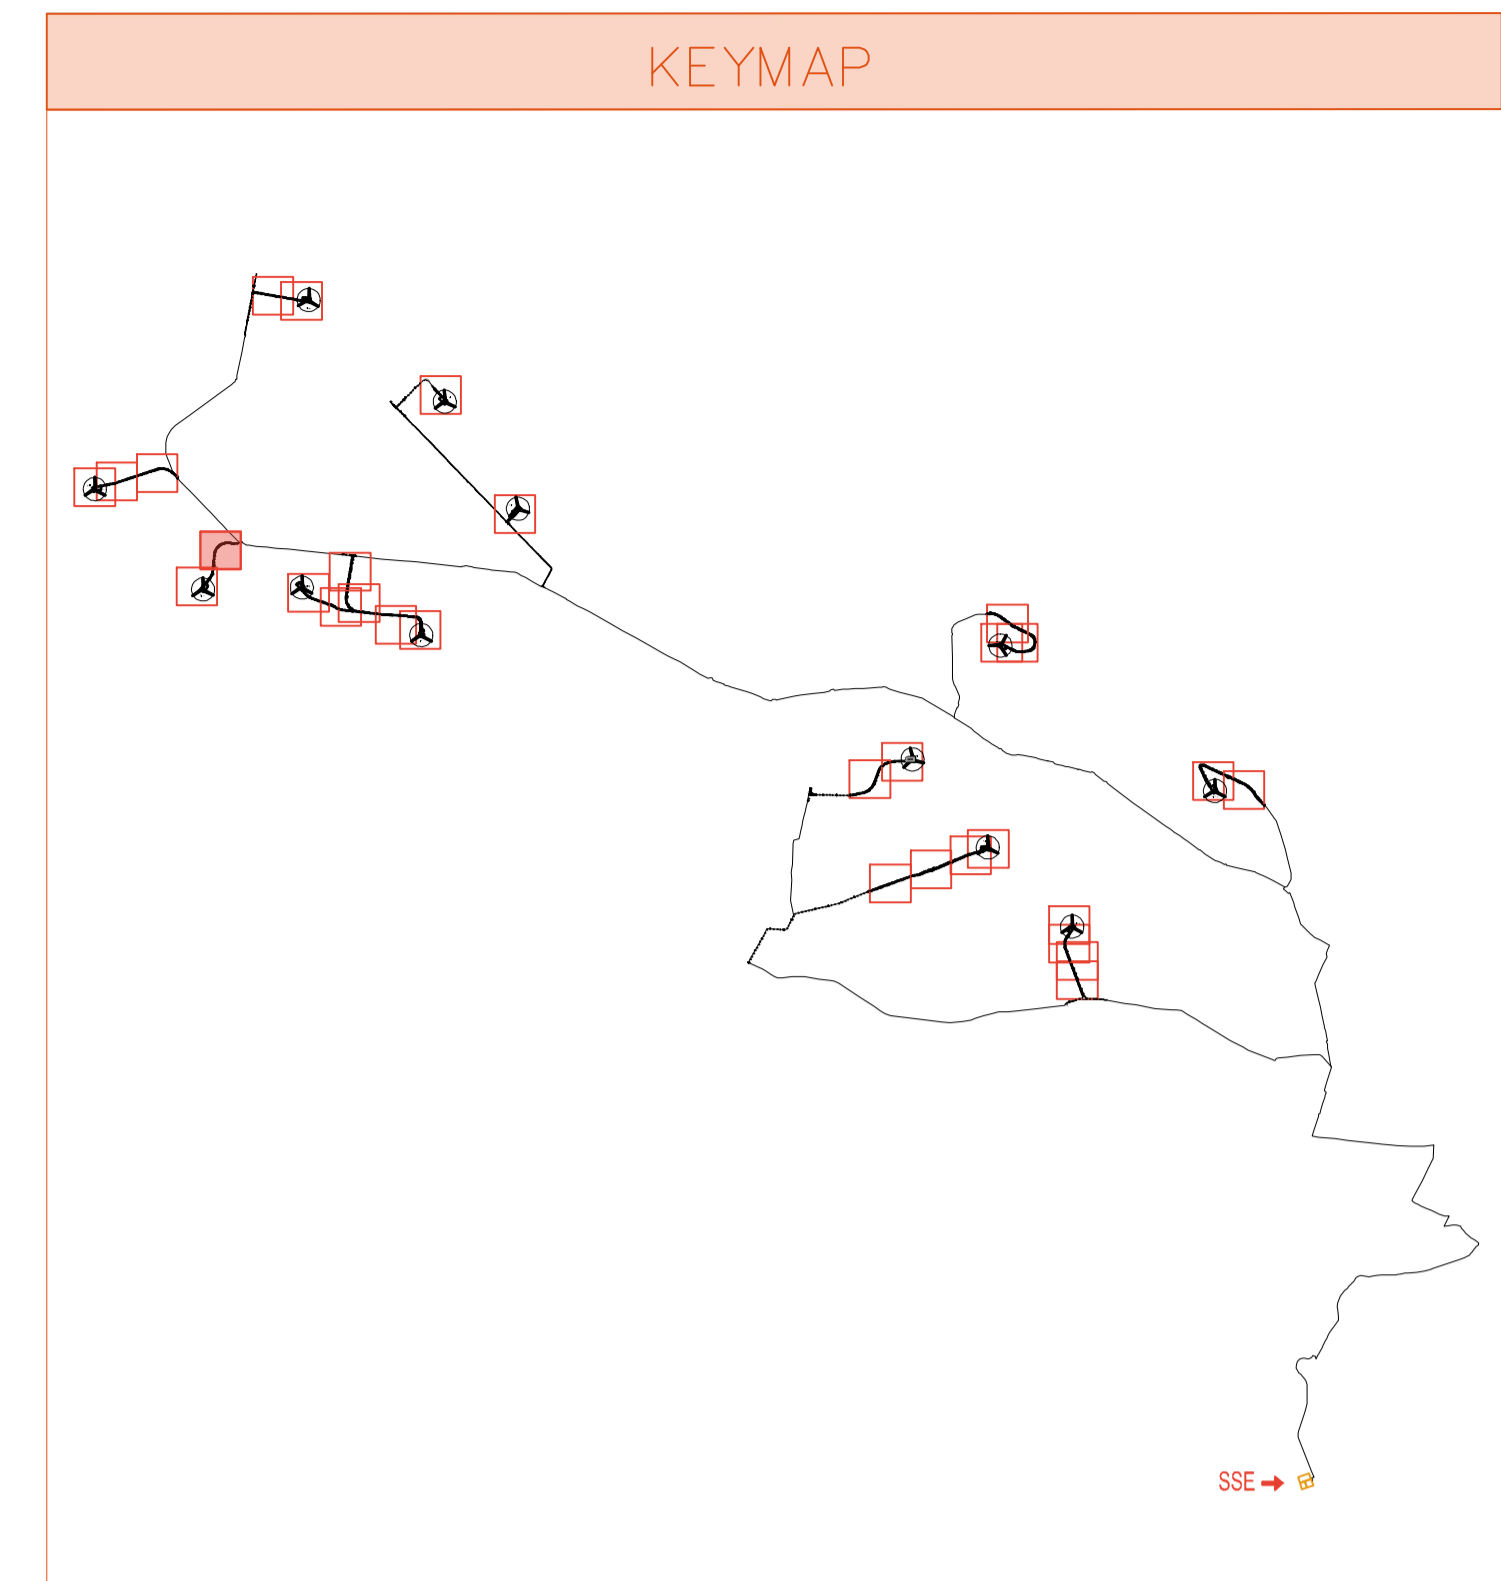

LEGENDA PIAZZOLE

	Misto definitivo
	Strada esistente



REGIONE PUGLIA
PROVINCIA DI BARI
COMUNE DI GRAVINA IN PUGLIA





AUTORIZZAZIONE UNICA EX D.LGS. 387/2003

**Progetto Definitivo
Parco eolico "Monte Marano" e opere connesse**

TITOLO ELABORATO	CODICE ELABORATO								
Planimetria della sistemazione finale del sito (5)	<table border="1" style="width: 100%;"> <tr> <th>COMMESSA</th> <th>FASE</th> <th>ELABORATO</th> <th>REV.</th> </tr> <tr> <td>F433</td> <td>A</td> <td>T10</td> <td>A</td> </tr> </table>	COMMESSA	FASE	ELABORATO	REV.	F433	A	T10	A
COMMESSA	FASE	ELABORATO	REV.						
F433	A	T10	A						
<small>Riproduzione e consegna a terzi solo dietro specifica autorizzazione</small>									
<small>SCALA</small>									
1:500									

DATA	DESCRIZIONE	REDATTO	VERIFICATO	APPROVATO
Luglio 2021	Prima emissione	MGP	GDS	GMA

<p>PROPRONENTE</p> <p>FRI-EL FRI-EL S.p.A. Piazza della Rotonda 2 00186 Roma (RM) fri-elspa@legalmail.it P. Iva 01652230218 Cod. Fisc. 07321020153</p>	<p>PROGETTAZIONE</p> <p>F4 ingegneria srl Via Di Giura - Centro Direzionale, 85100 Potenza Tel: +39 0971 1 944 797 - Fax: +39 0971 5 54 52 www.f4ingegneria.it - f4ingegneria@pec.it</p> <p>Il Direttore Tecnico (Ing. Giuseppe Manzi)</p>  <p>Società certificata secondo la norma UNI-EN ISO 9001:2015 per l'erogazione di servizi di ingegneria nei settori: civile, idraulica, acustica, energia, ambiente (settore IAF: 34).</p>
--	--

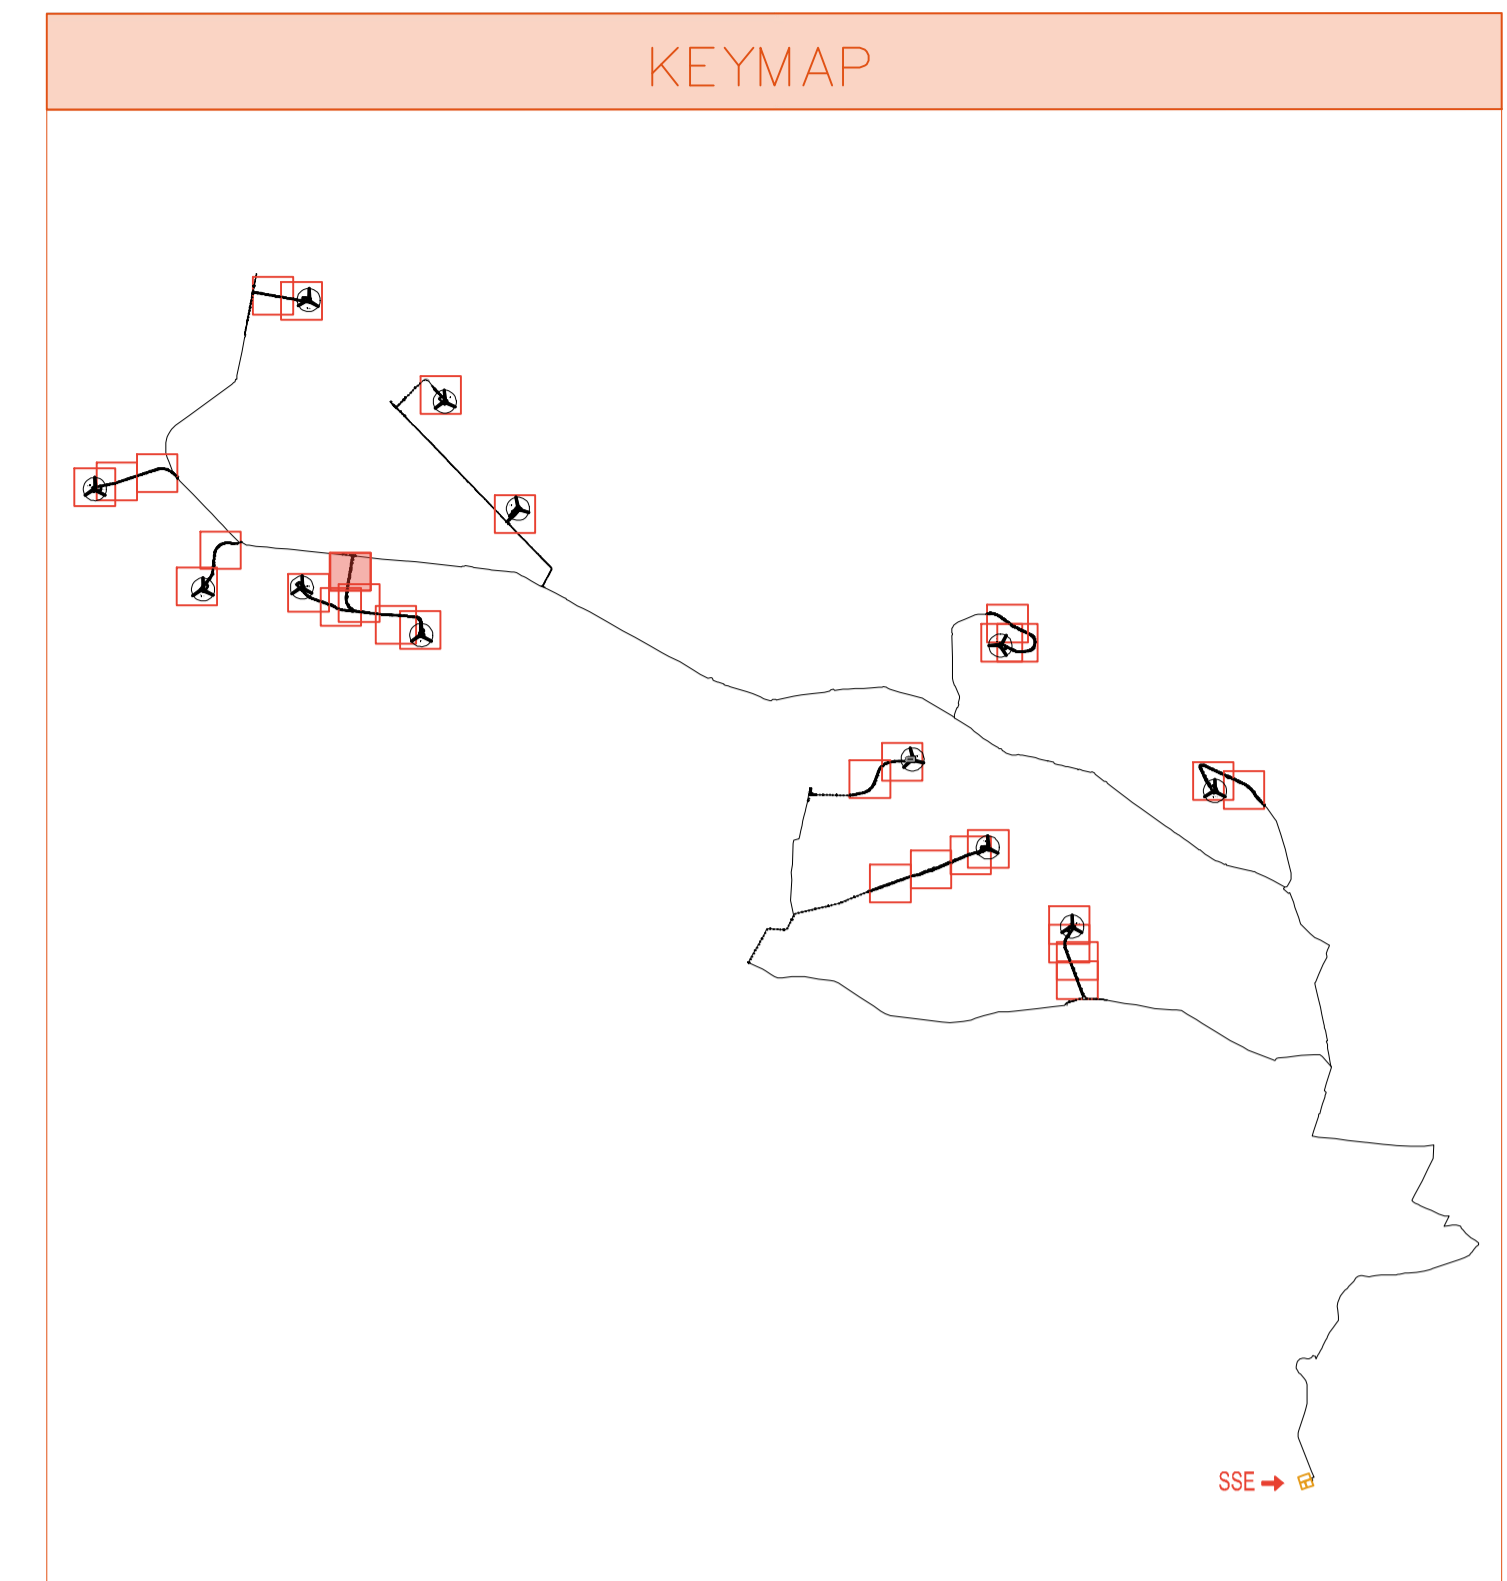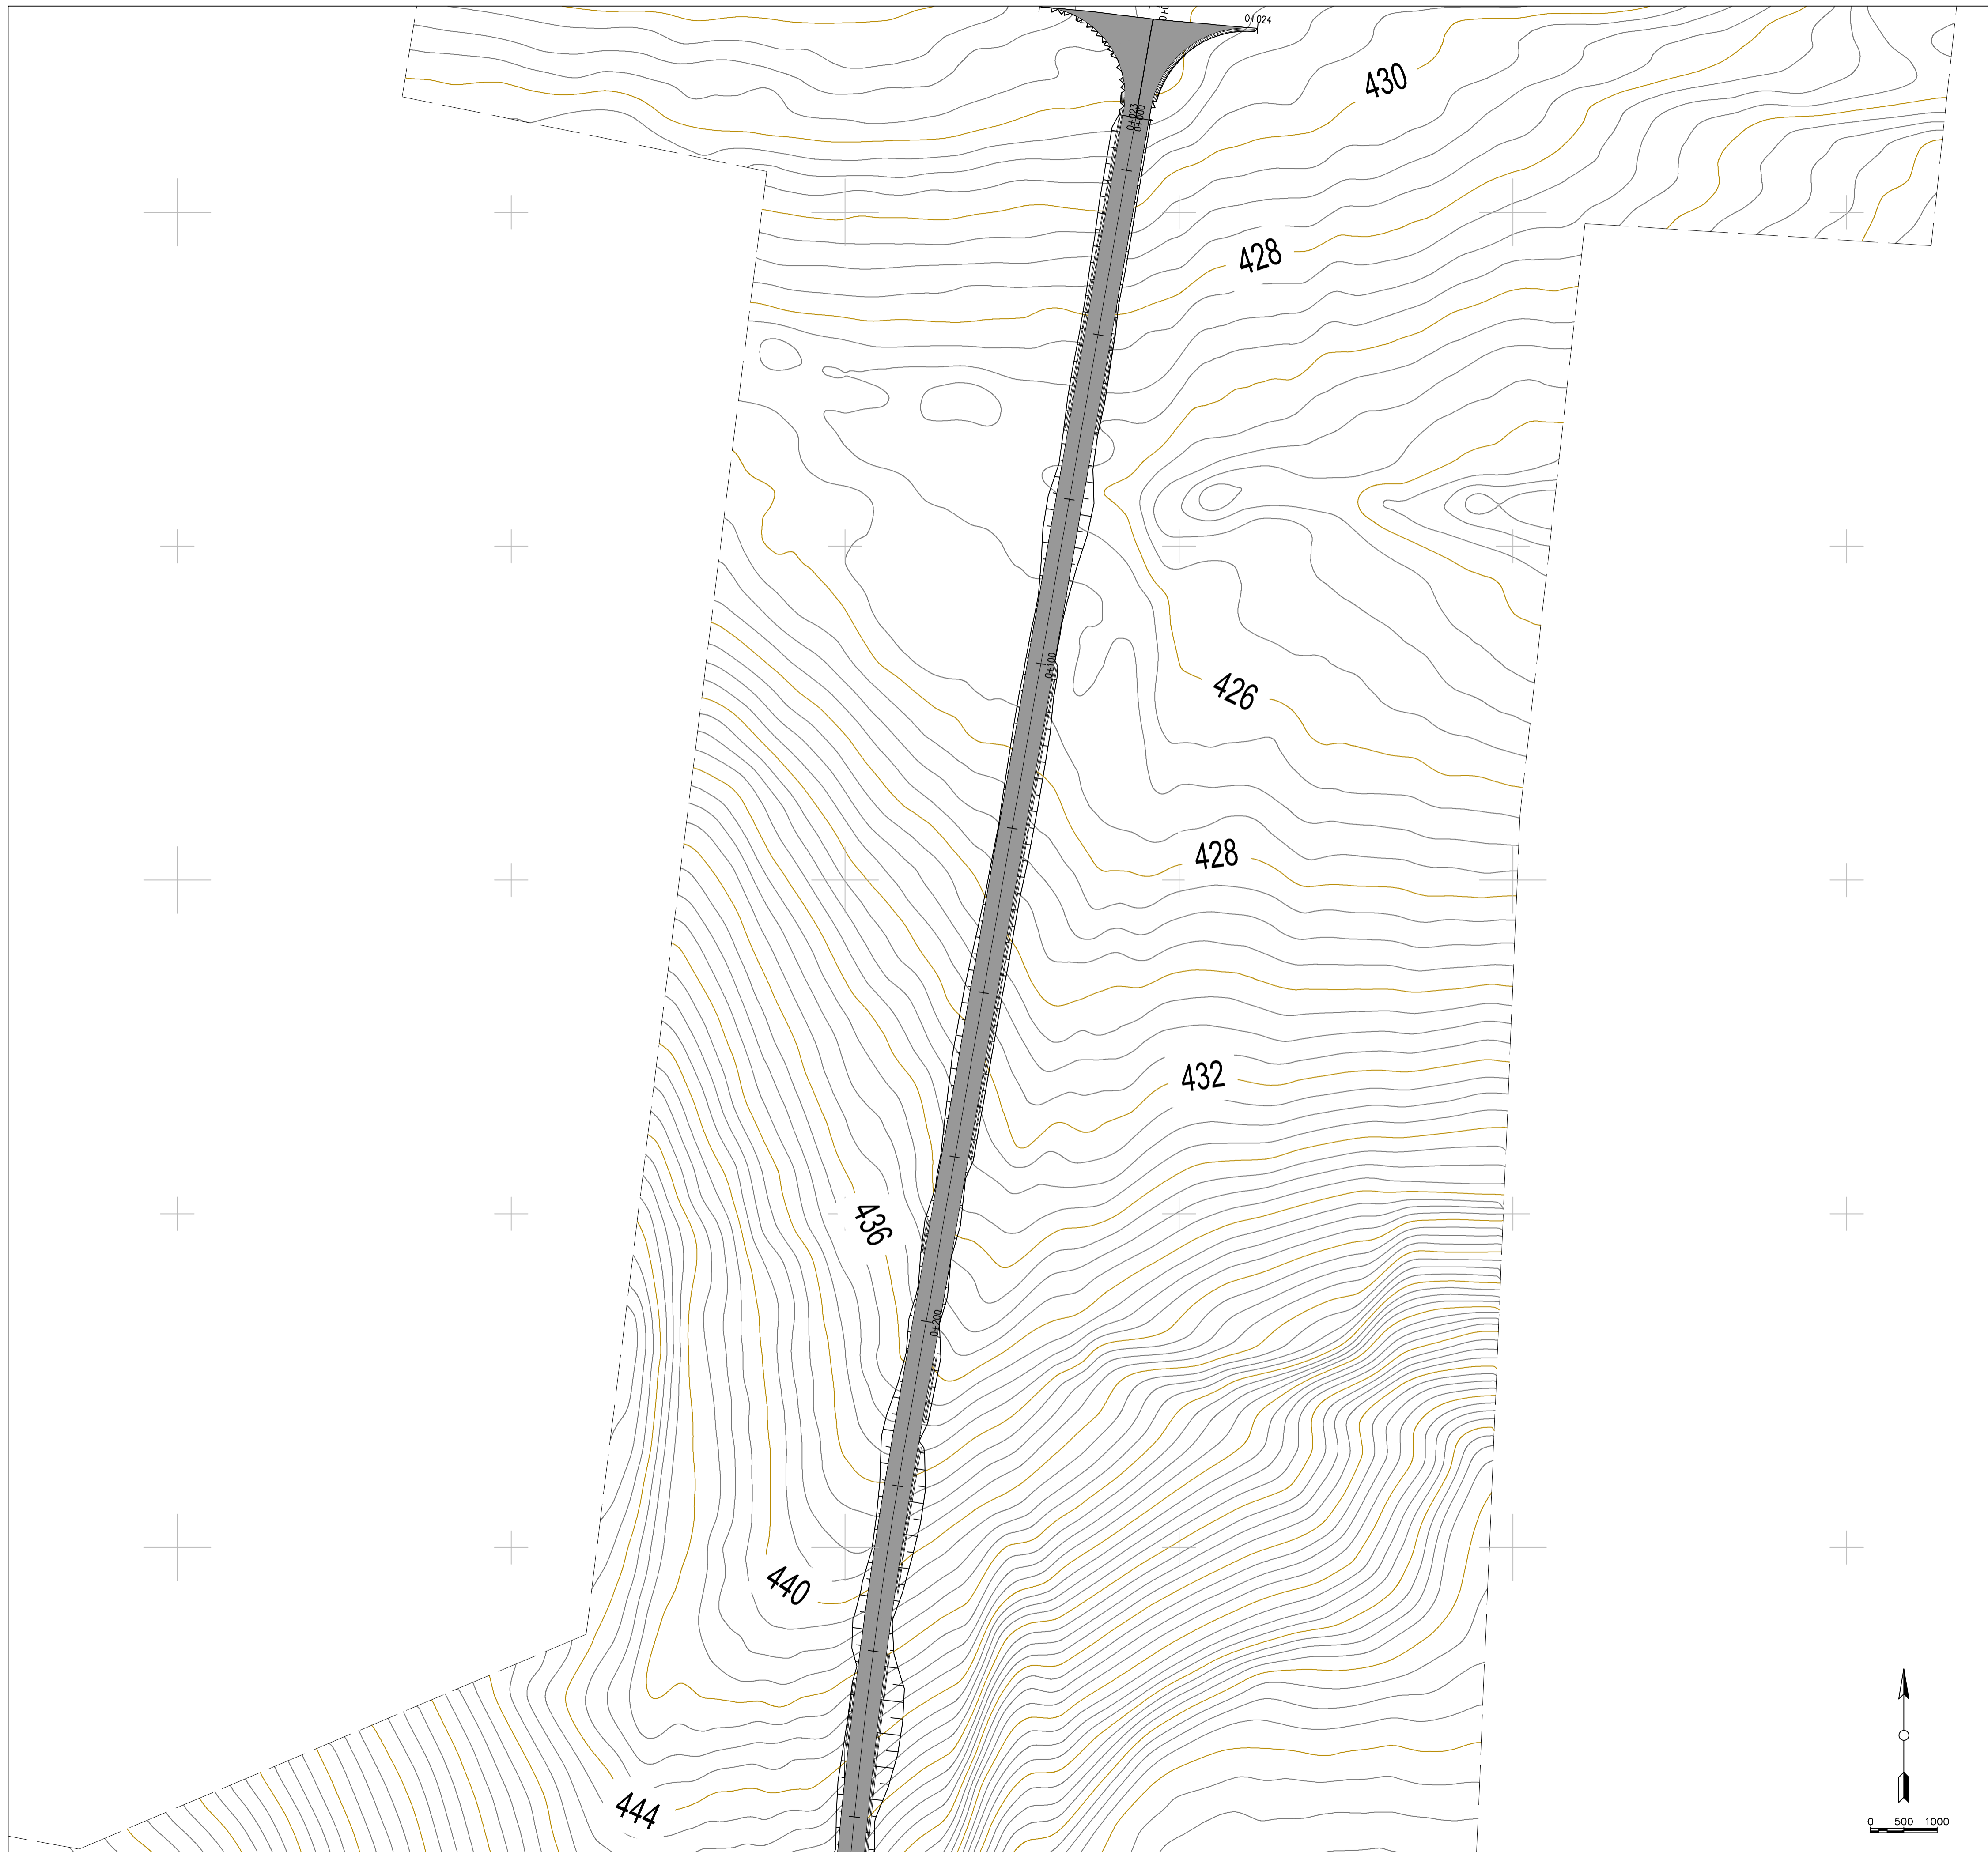

LEGENDA PIAZZOLE

	Misto definitivo
--	------------------



REGIONE PUGLIA
PROVINCIA DI BARI
COMUNE DI GRAVINA IN PUGLIA





AUTORIZZAZIONE UNICA EX D.LGS. 387/2003

**Progetto Definitivo
Parco eolico "Monte Marano" e opere connesse**

TITOLO ELABORATO	CODICE ELABORATO								
Planimetria della sistemazione finale del sito (6)	<table border="1" style="width: 100%;"> <tr> <th>COMMESSA</th> <th>FASE</th> <th>ELABORATO</th> <th>REV.</th> </tr> <tr> <td>F433</td> <td>A</td> <td>T10</td> <td>A</td> </tr> </table>	COMMESSA	FASE	ELABORATO	REV.	F433	A	T10	A
COMMESSA	FASE	ELABORATO	REV.						
F433	A	T10	A						
<small>Riproduzione e consegna a terzi solo dietro specifica autorizzazione</small>									
<small>SCALA</small>									
1:500									


DATA	DESCRIZIONE	REDATTO	VERIFICATO	APPROVATO
Luglio 2021	Prima emissione	MGP	GDS	GMA

<p>PROPRONENTE</p> <p>FRI-EL</p> <p>FRI-EL S.p.A. Piazza della Rotonda 2 00186 Roma (RM) fri-elspa@legalmail.it P. Iva 01652230218 Cod. Fisc. 07921020153</p>	<p>PROGETTAZIONE</p> <p>F4 ingegneria srl Via Di Giura - Centro Direzionale, 85100 Potenza Tel: +39 0971 1 944 797 - Fax: +39 0971 5 54 52 www.f4ingegneria.it - f4ingegneria@pec.it</p> <p>Il Direttore Tecnico (Ing. Giuseppe Manzi)</p>  <p>Società certificata secondo la norma UNI-EN ISO 9001:2015 per l'erogazione di servizi di ingegneria nei settori: civile, idraulica, acustica, energia, ambiente (settore IAF: 34).</p>
--	--

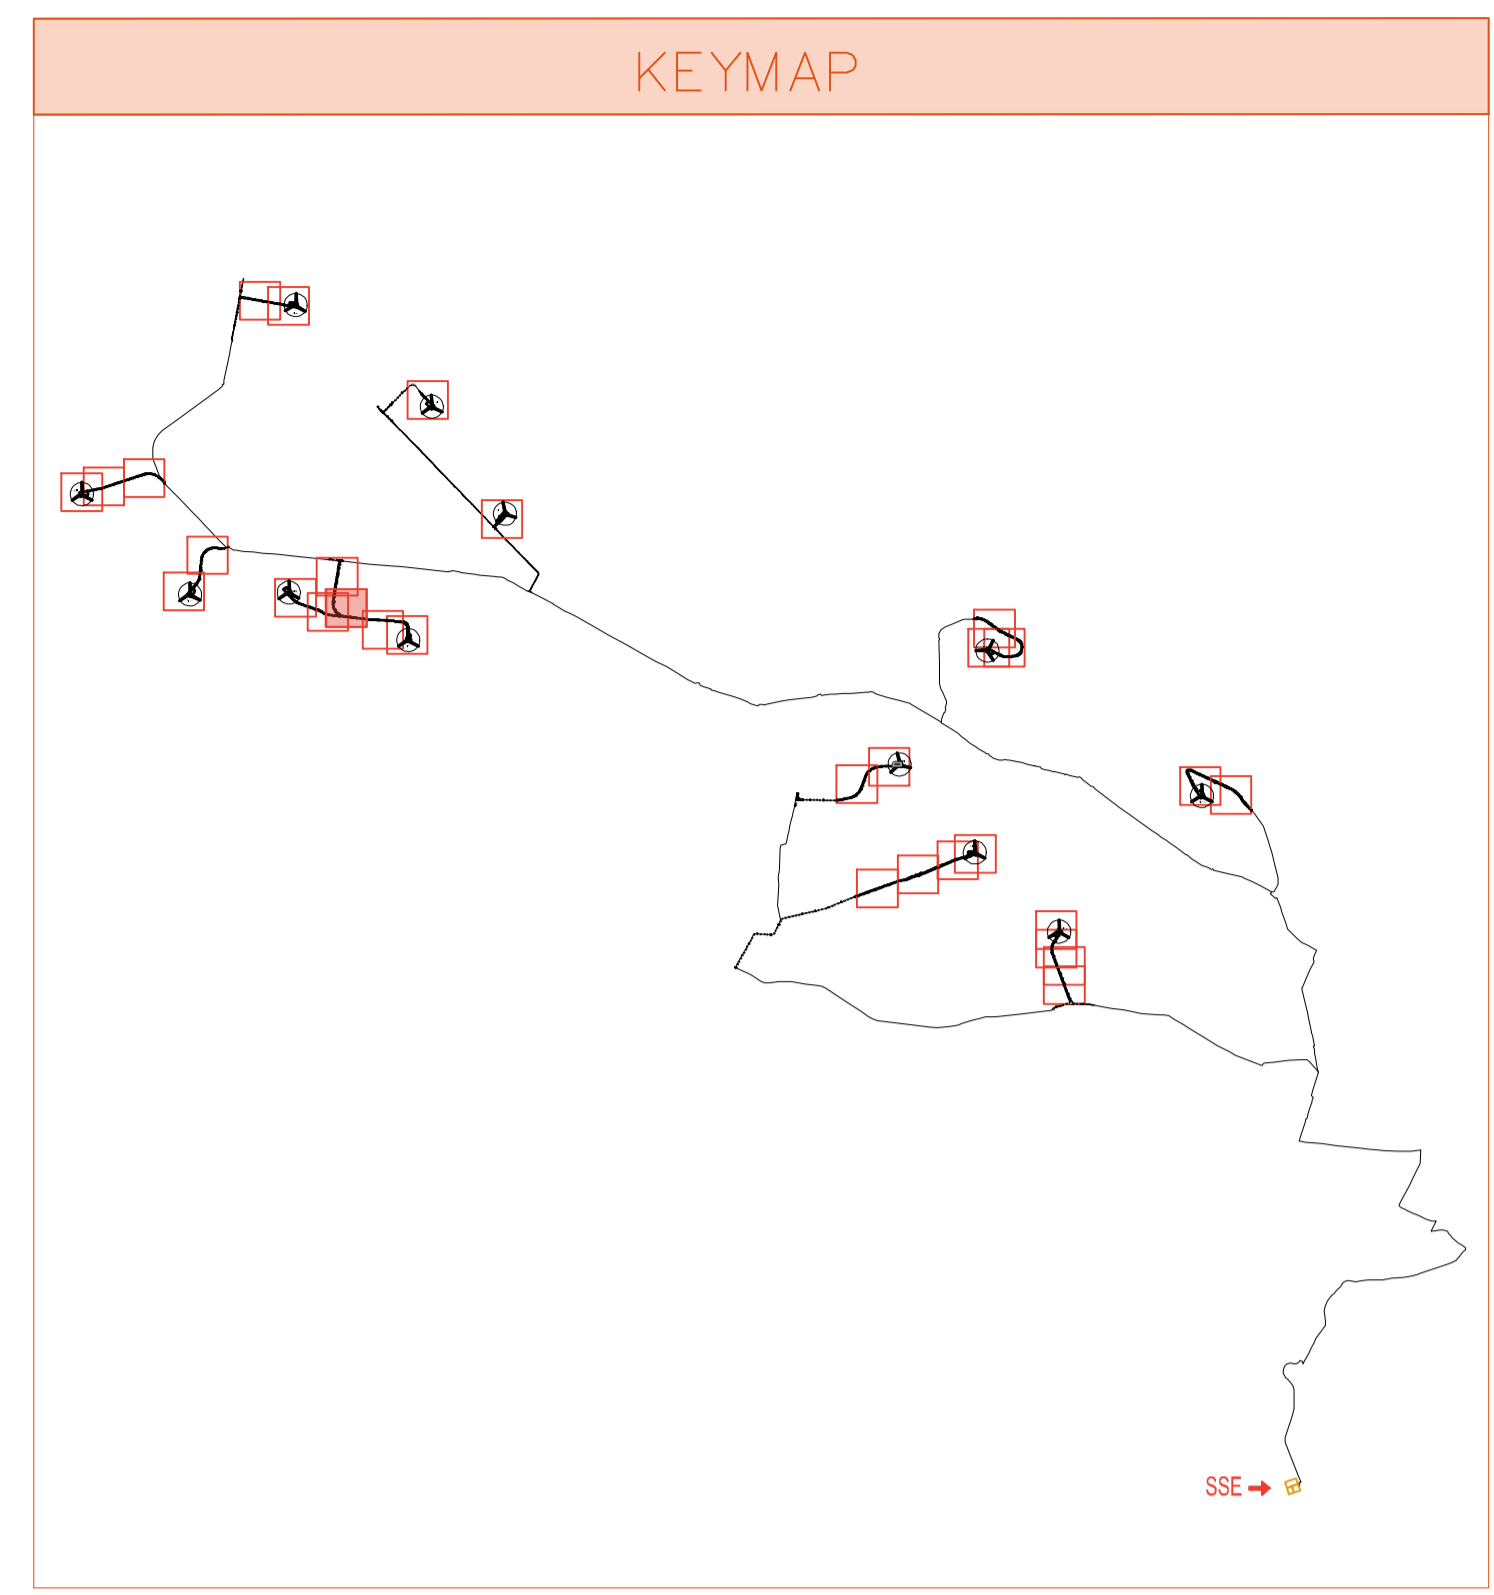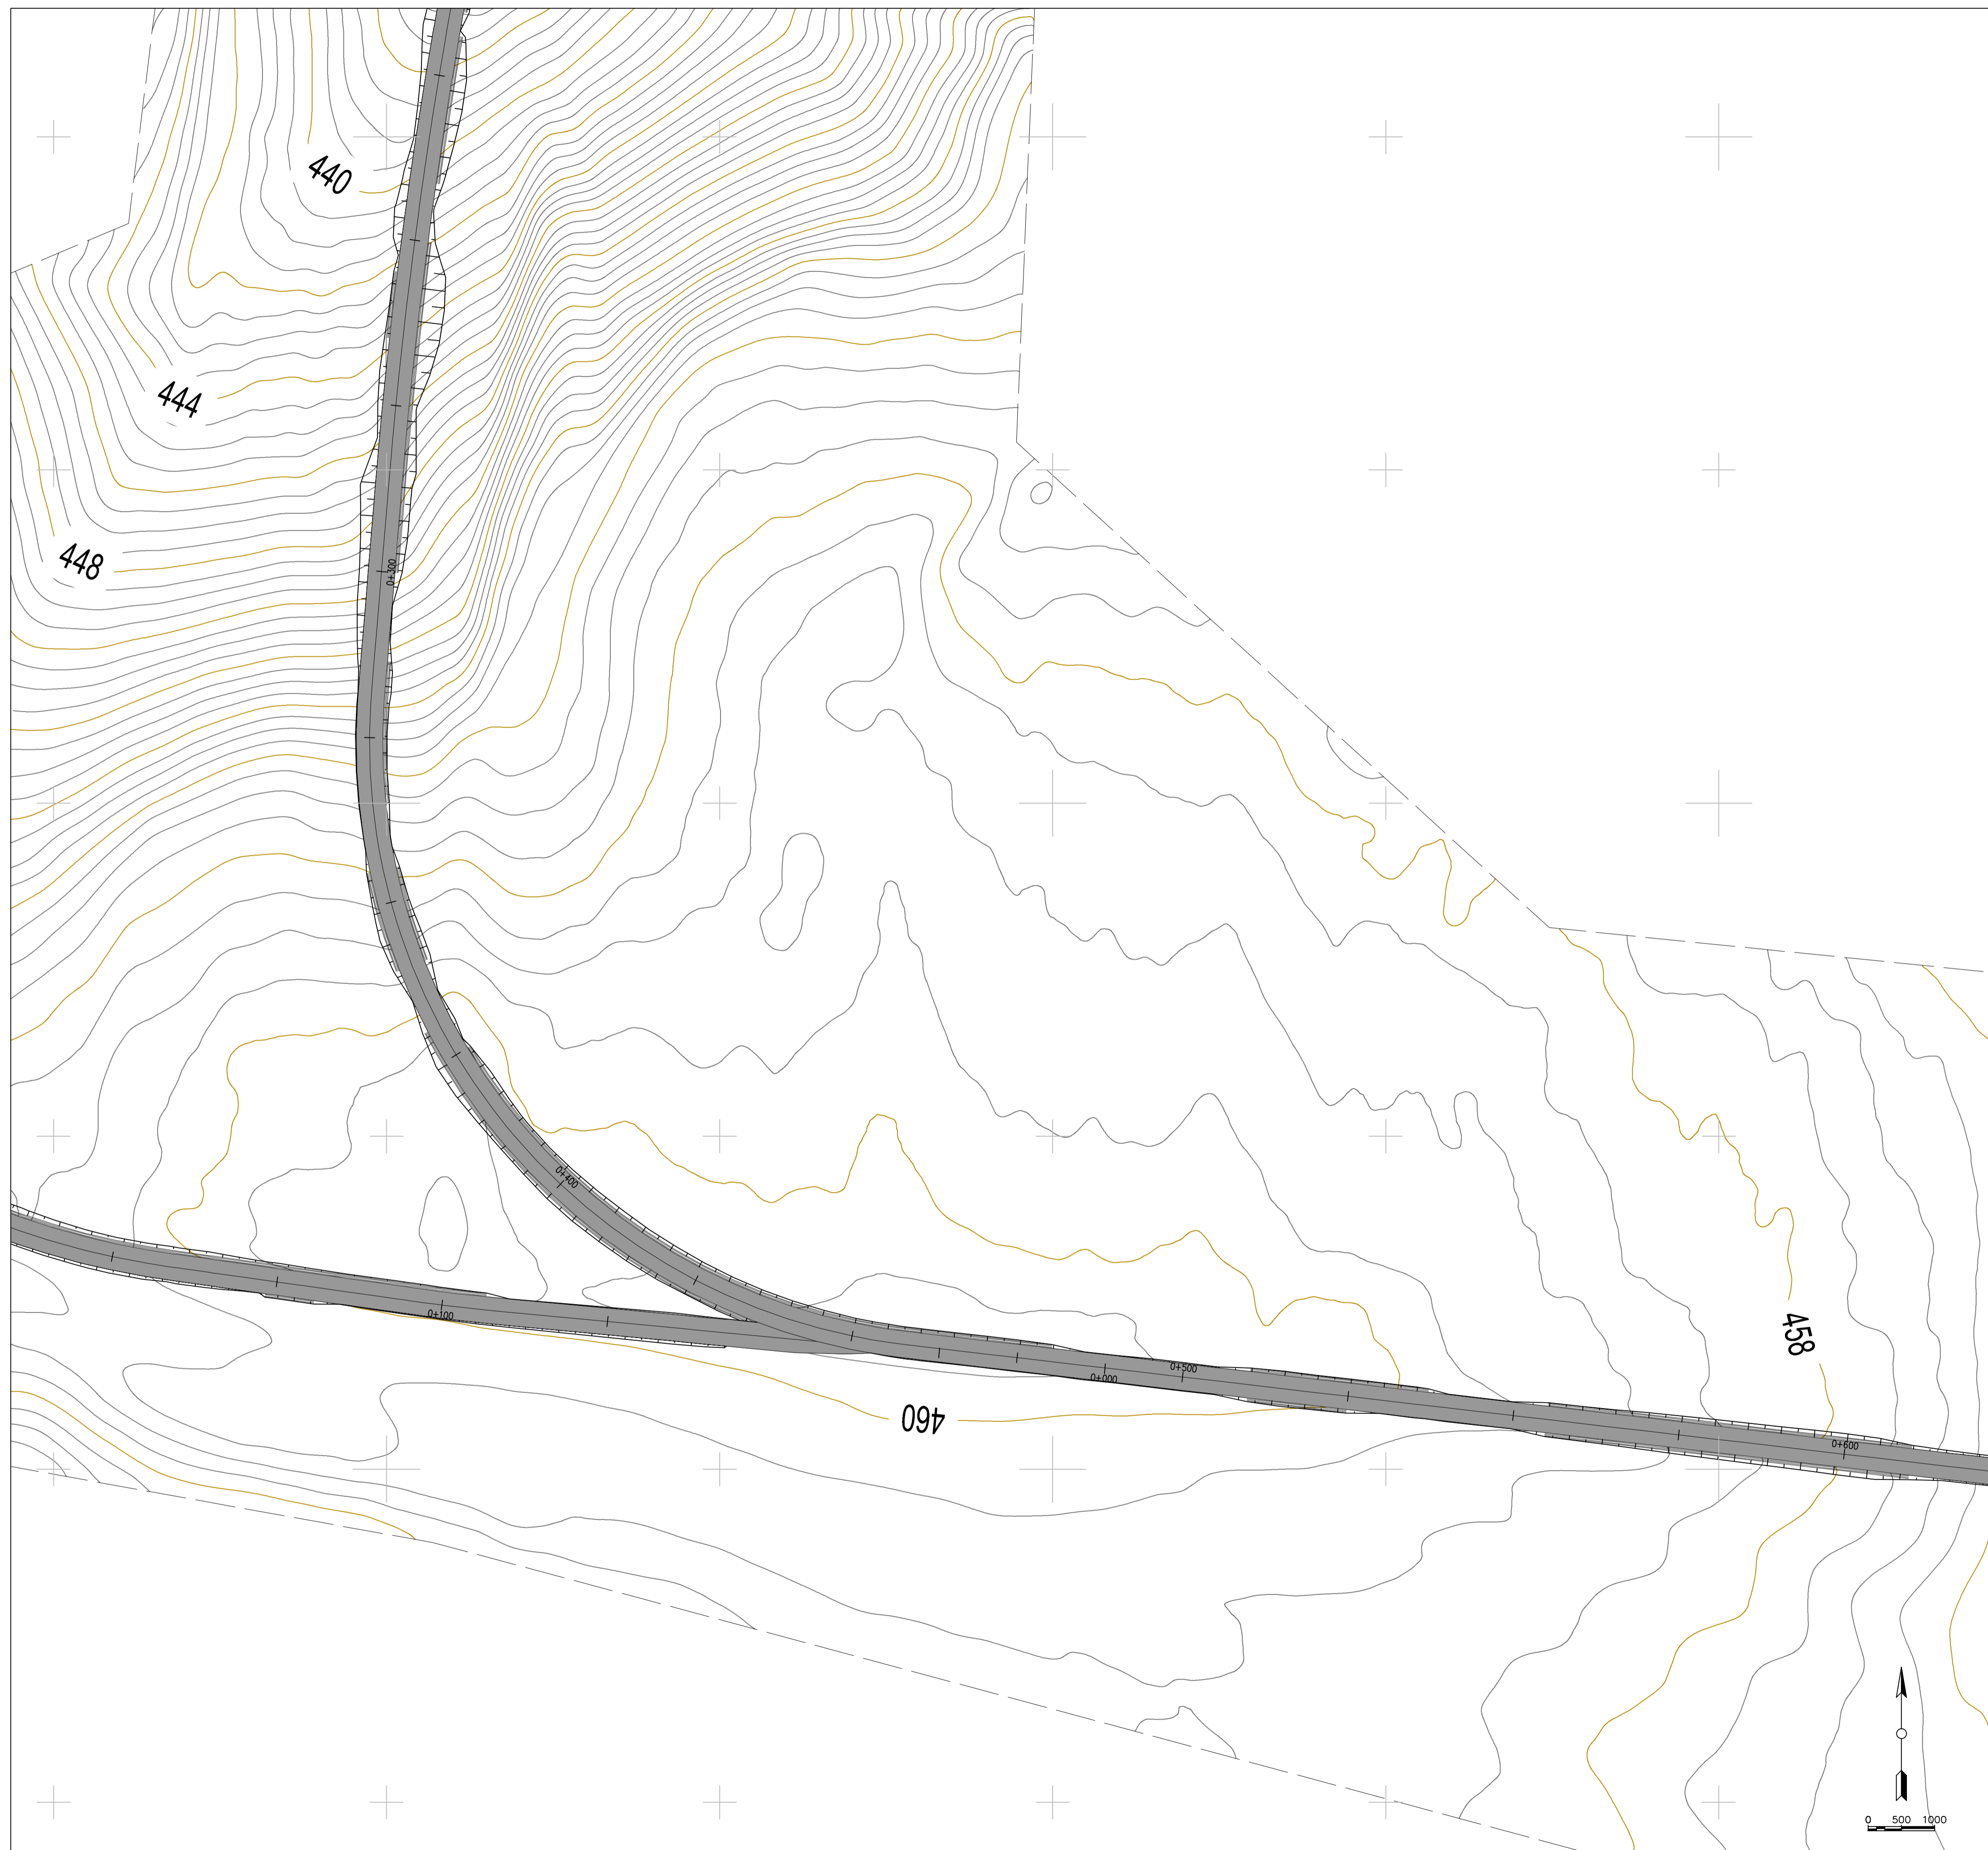


LEGENDA PIAZZOLE

	Misto definitivo
--	------------------



REGIONE PUGLIA
PROVINCIA DI BARI
COMUNE DI GRAVINA IN PUGLIA




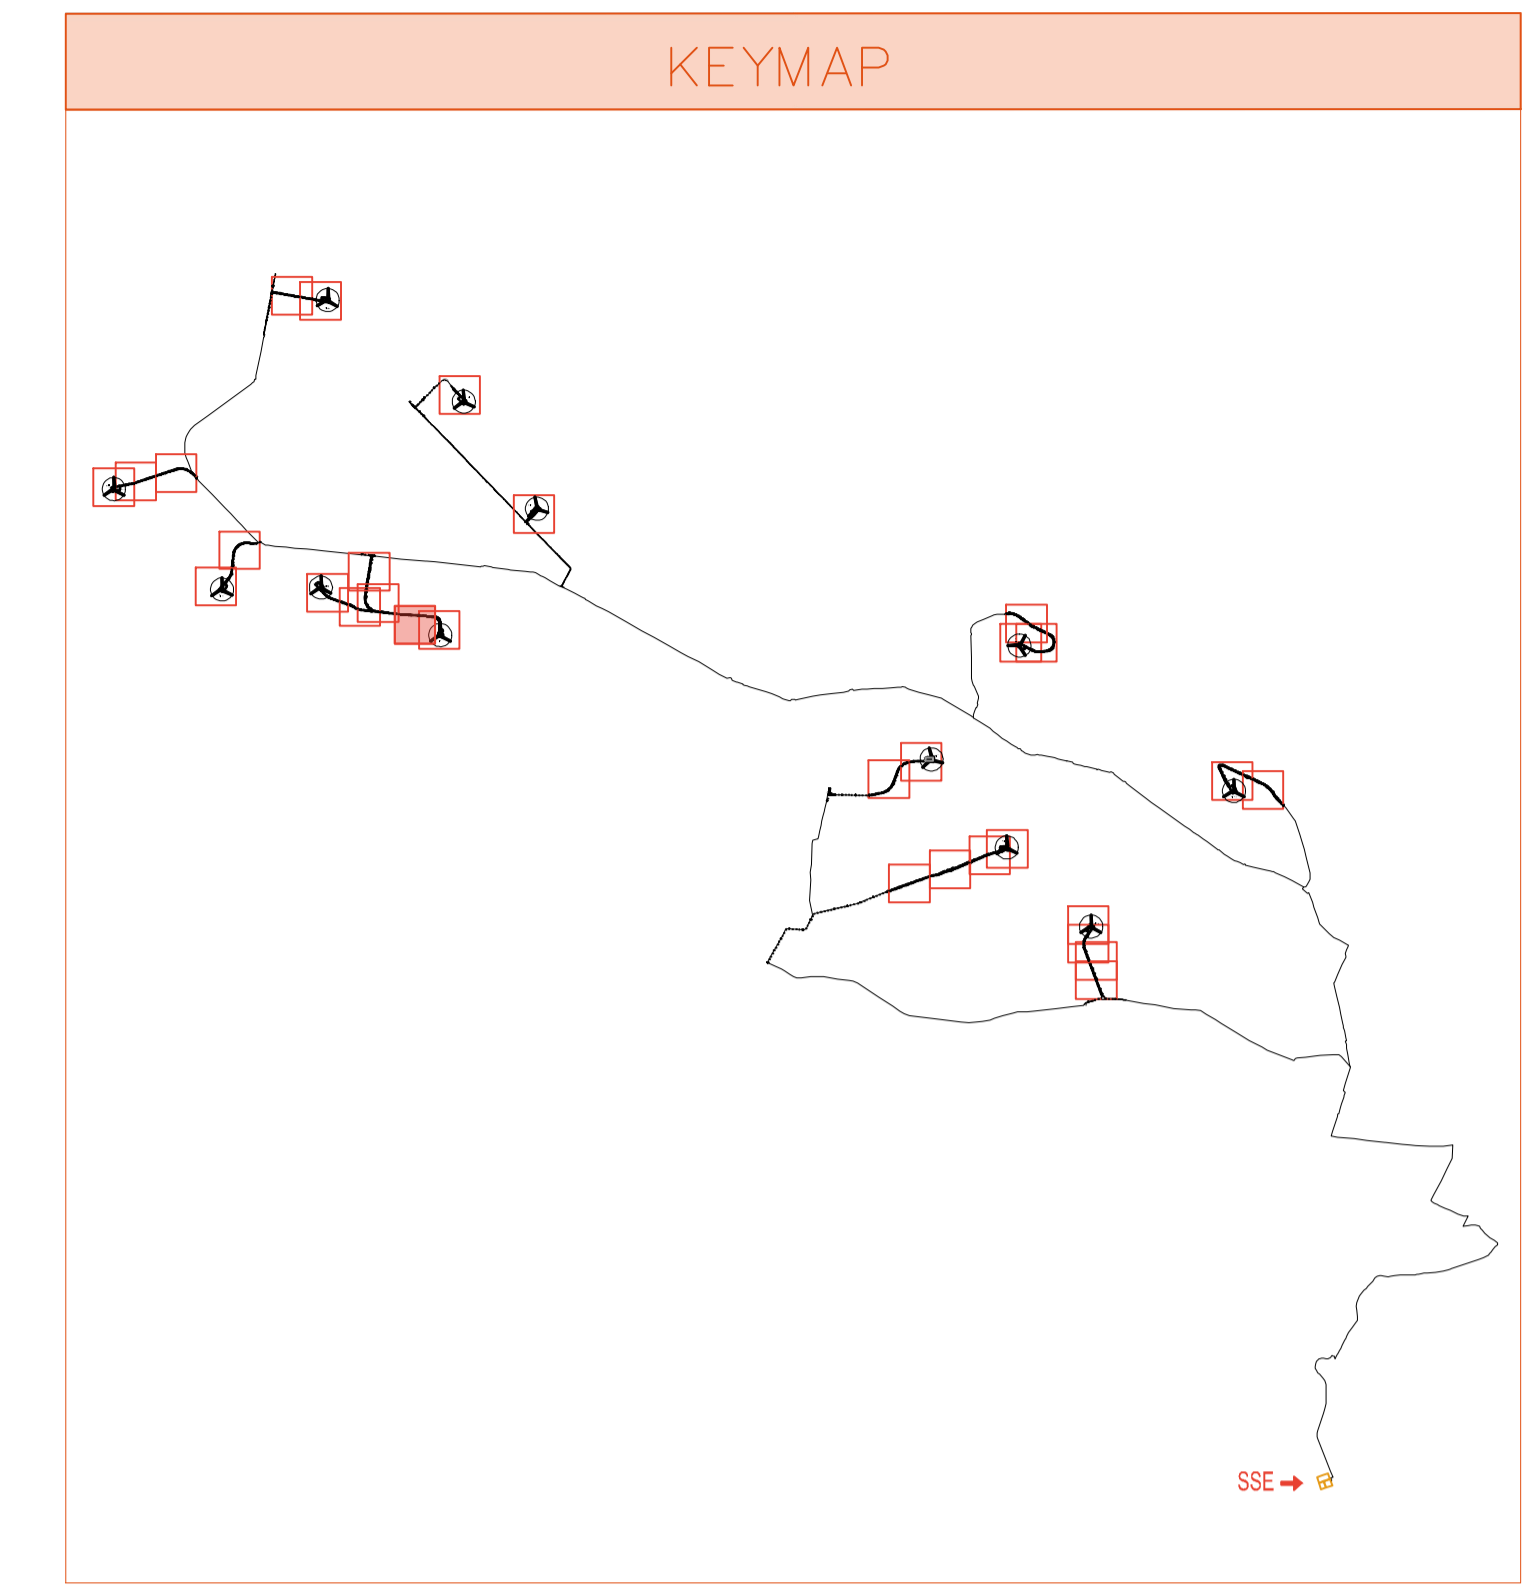
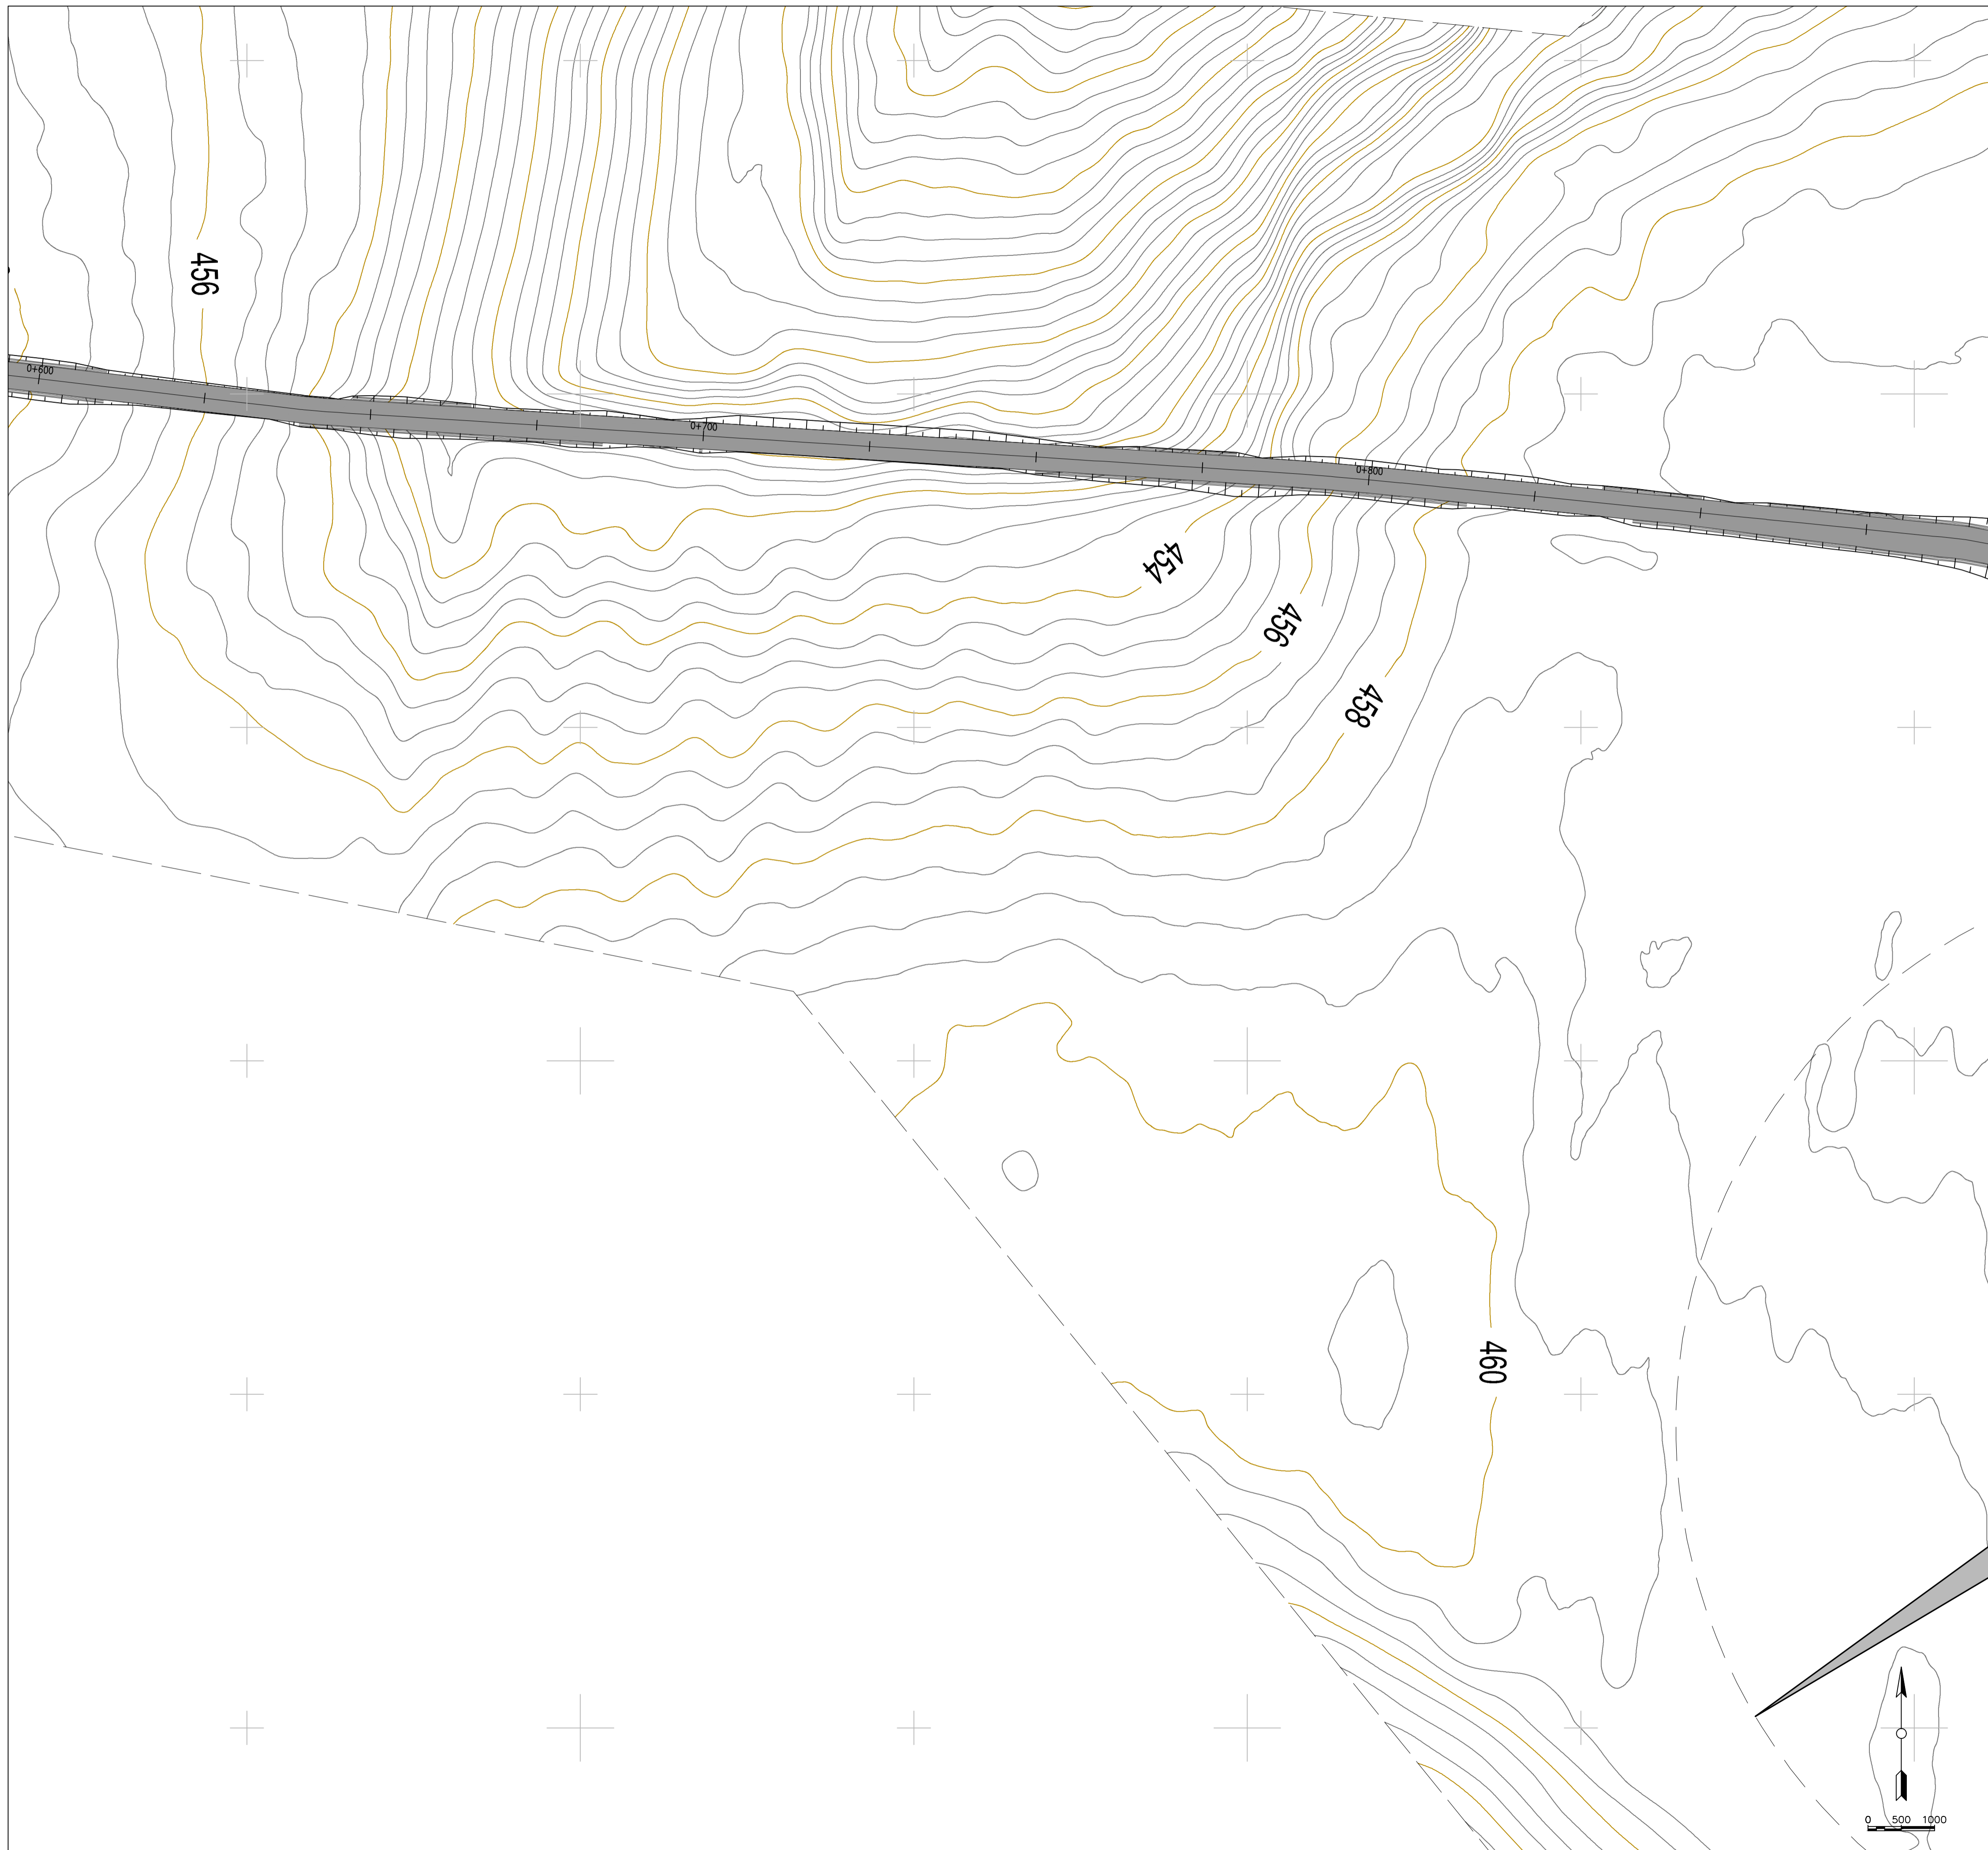
AUTORIZZAZIONE UNICA EX D.LGS. 387/2003

**Progetto Definitivo
Parco eolico "Monte Marano" e opere connesse**

TITOLO ELABORATO	CODICE ELABORATO								
Planimetria della sistemazione finale del sito (7)	<table border="1" style="width: 100%;"> <tr> <th>COMMESSA</th> <th>FASE</th> <th>ELABORATO</th> <th>REV.</th> </tr> <tr> <td>F433</td> <td>A</td> <td>T10</td> <td>A</td> </tr> </table>	COMMESSA	FASE	ELABORATO	REV.	F433	A	T10	A
COMMESSA	FASE	ELABORATO	REV.						
F433	A	T10	A						
<small>Riproduzione e consegna a terzi solo dietro specifica autorizzazione</small>									
SCALA									
1:500									


DATA	DESCRIZIONE	REDATTO	VERIFICATO	APPROVATO
Luglio 2021	Prima emissione	MGP	GDS	GMA

<p>PROPRONENTE</p> <p>FRI-EL FRI-EL S.p.A. Piazza della Rotonda 2 00186 Roma (RM) fri-elspa@legalmail.it P. Iva 01652230218 Cod. Fisc. 07321020153</p>	<p>PROGETTAZIONE</p> <p>F4 ingegneria srl via Di Giura - Centro Direzionale, 85100 Potenza Tel: +39 0971 1 944 797 - Fax: +39 0971 5 54 52 www.f4ingegneria.it - f4ingegneria@pec.it</p> <p>Il Direttore Tecnico (Ing. Giuseppe Manzi)</p>  <p>Società certificata secondo la norma UNI-EN ISO 9001:2015 per l'erogazione di servizi di ingegneria nei settori: civile, idraulica, acustica, energia, ambiente (settore IAF: 34).</p>
--	--



LEGENDA PIAZZOLE

	Misto definitivo
--	------------------



REGIONE PUGLIA
PROVINCIA DI BARI
COMUNE DI GRAVINA IN PUGLIA



AUTORIZZAZIONE UNICA EX D.LGS. 387/2003

**Progetto Definitivo
Parco eolico "Monte Marano" e opere connesse**

TITOLO ELABORATO		CODICE ELABORATO		
Planimetria della sistemazione finale del sito (8)		COMMESSA	FASE	ELABORATO
		F433	A	T10
		REV.		
		A		

Riproduzione e consegna a terzi solo dietro specifica autorizzazione

SCALA

1:500

DATA	DESCRIZIONE	REDATTO	VERIFICATO	APPROVATO
Luglio 2021	Prima emissione	MGP	GDS	GMA

PROPRONENTE

FRI-EL

FRI-EL S.p.A.
Piazza della Rotonda 2
00186 Roma (RM)
fri-elspa@legalmail.it
P. Iva 01652230218
Cod. Fisc. 07321020153



PROGETTAZIONE

F4 ingegneria srl
via Di Giura - Centro Direzionale, 85100 Potenza
Tel: +39 0971 1 944 797 - Fax: +39 0971 5 54 52
www.f4ingegneria.it - f4ingegneria@pec.it

Il Direttore Tecnico
(Ing. Giuseppe Manzi)



Società certificata secondo la norma UNI-EN ISO 9001:2015 per l'erogazione di servizi di ingegneria nei settori: civile, idraulica, acustica, energia, ambiente (settore IAF: 34).

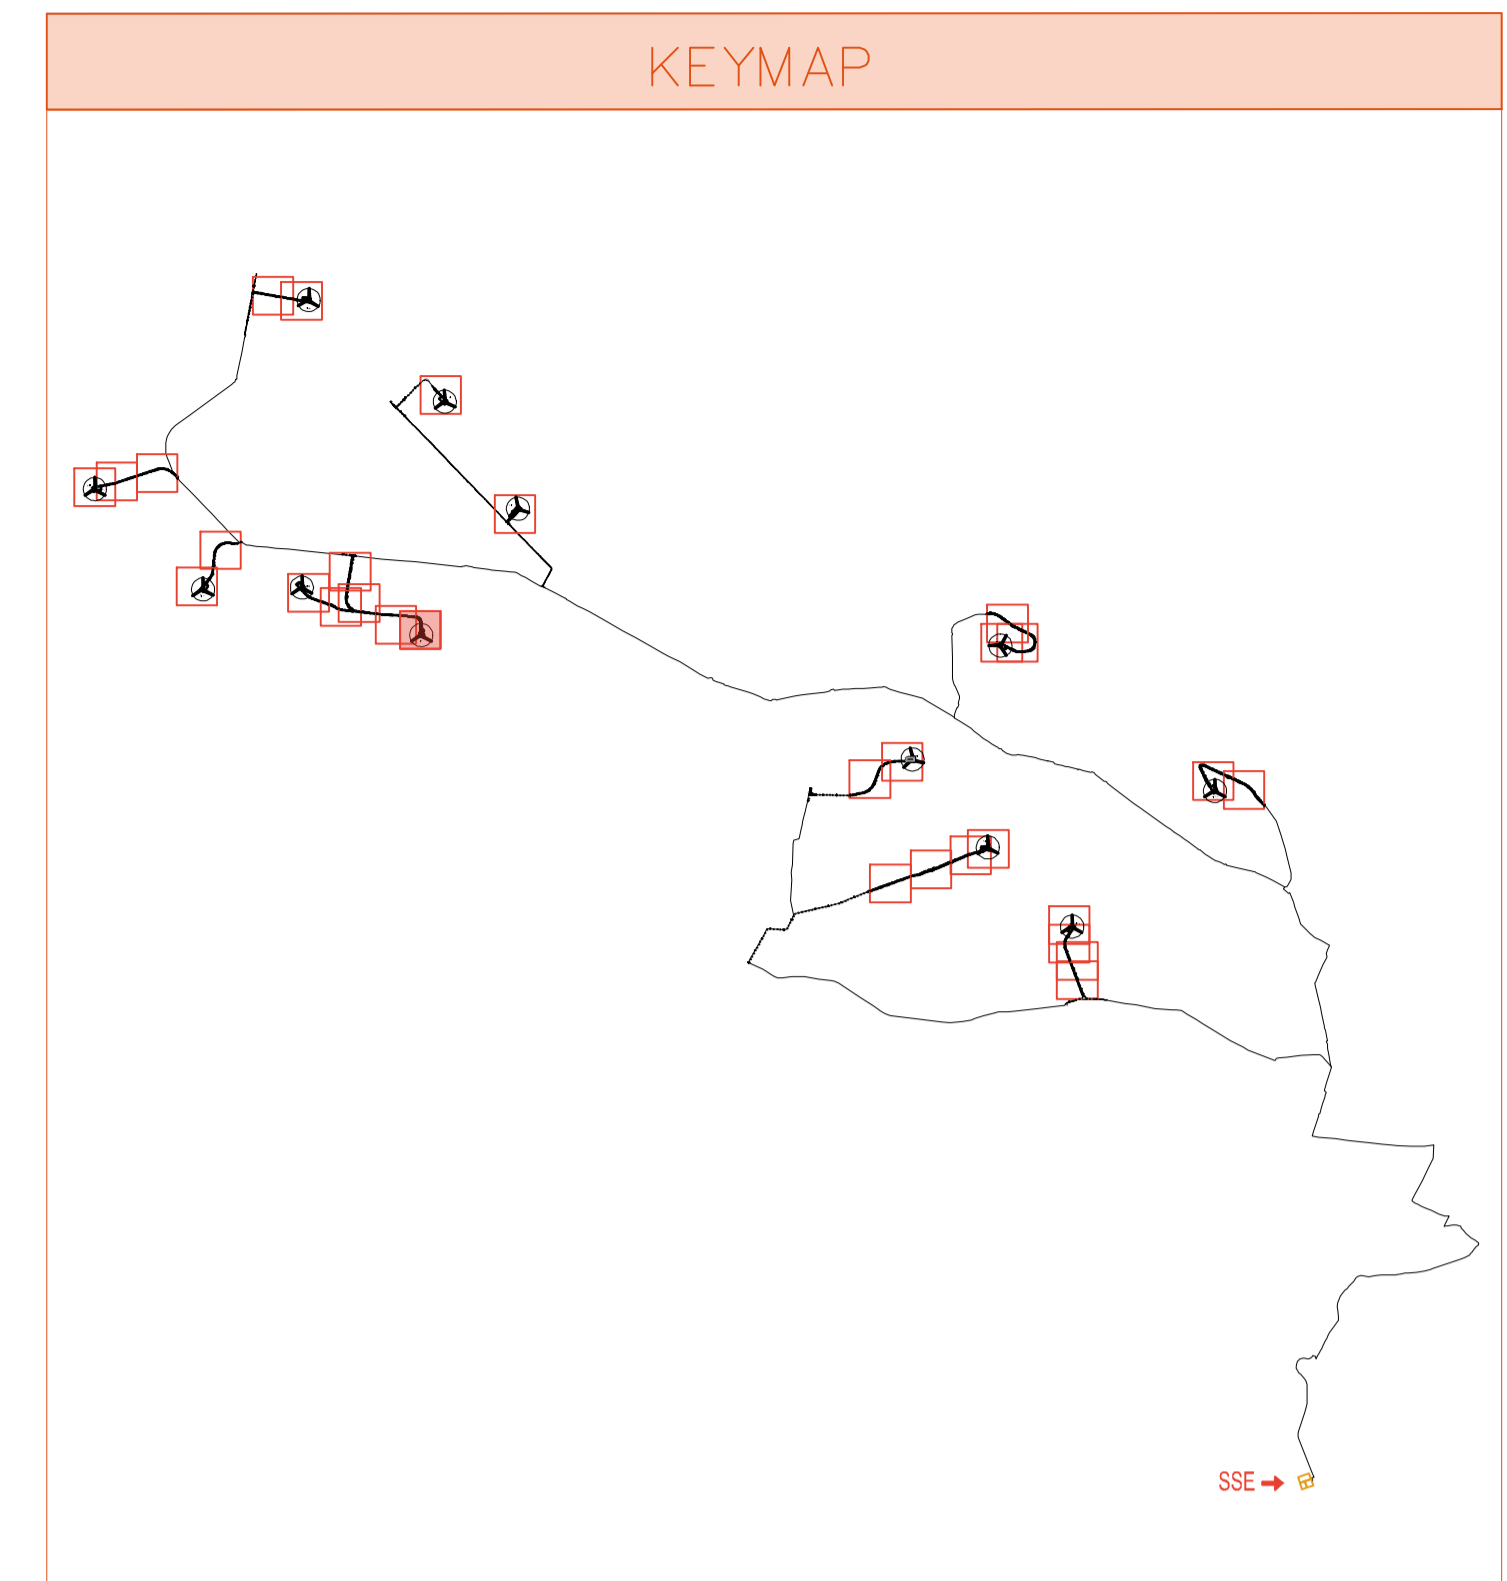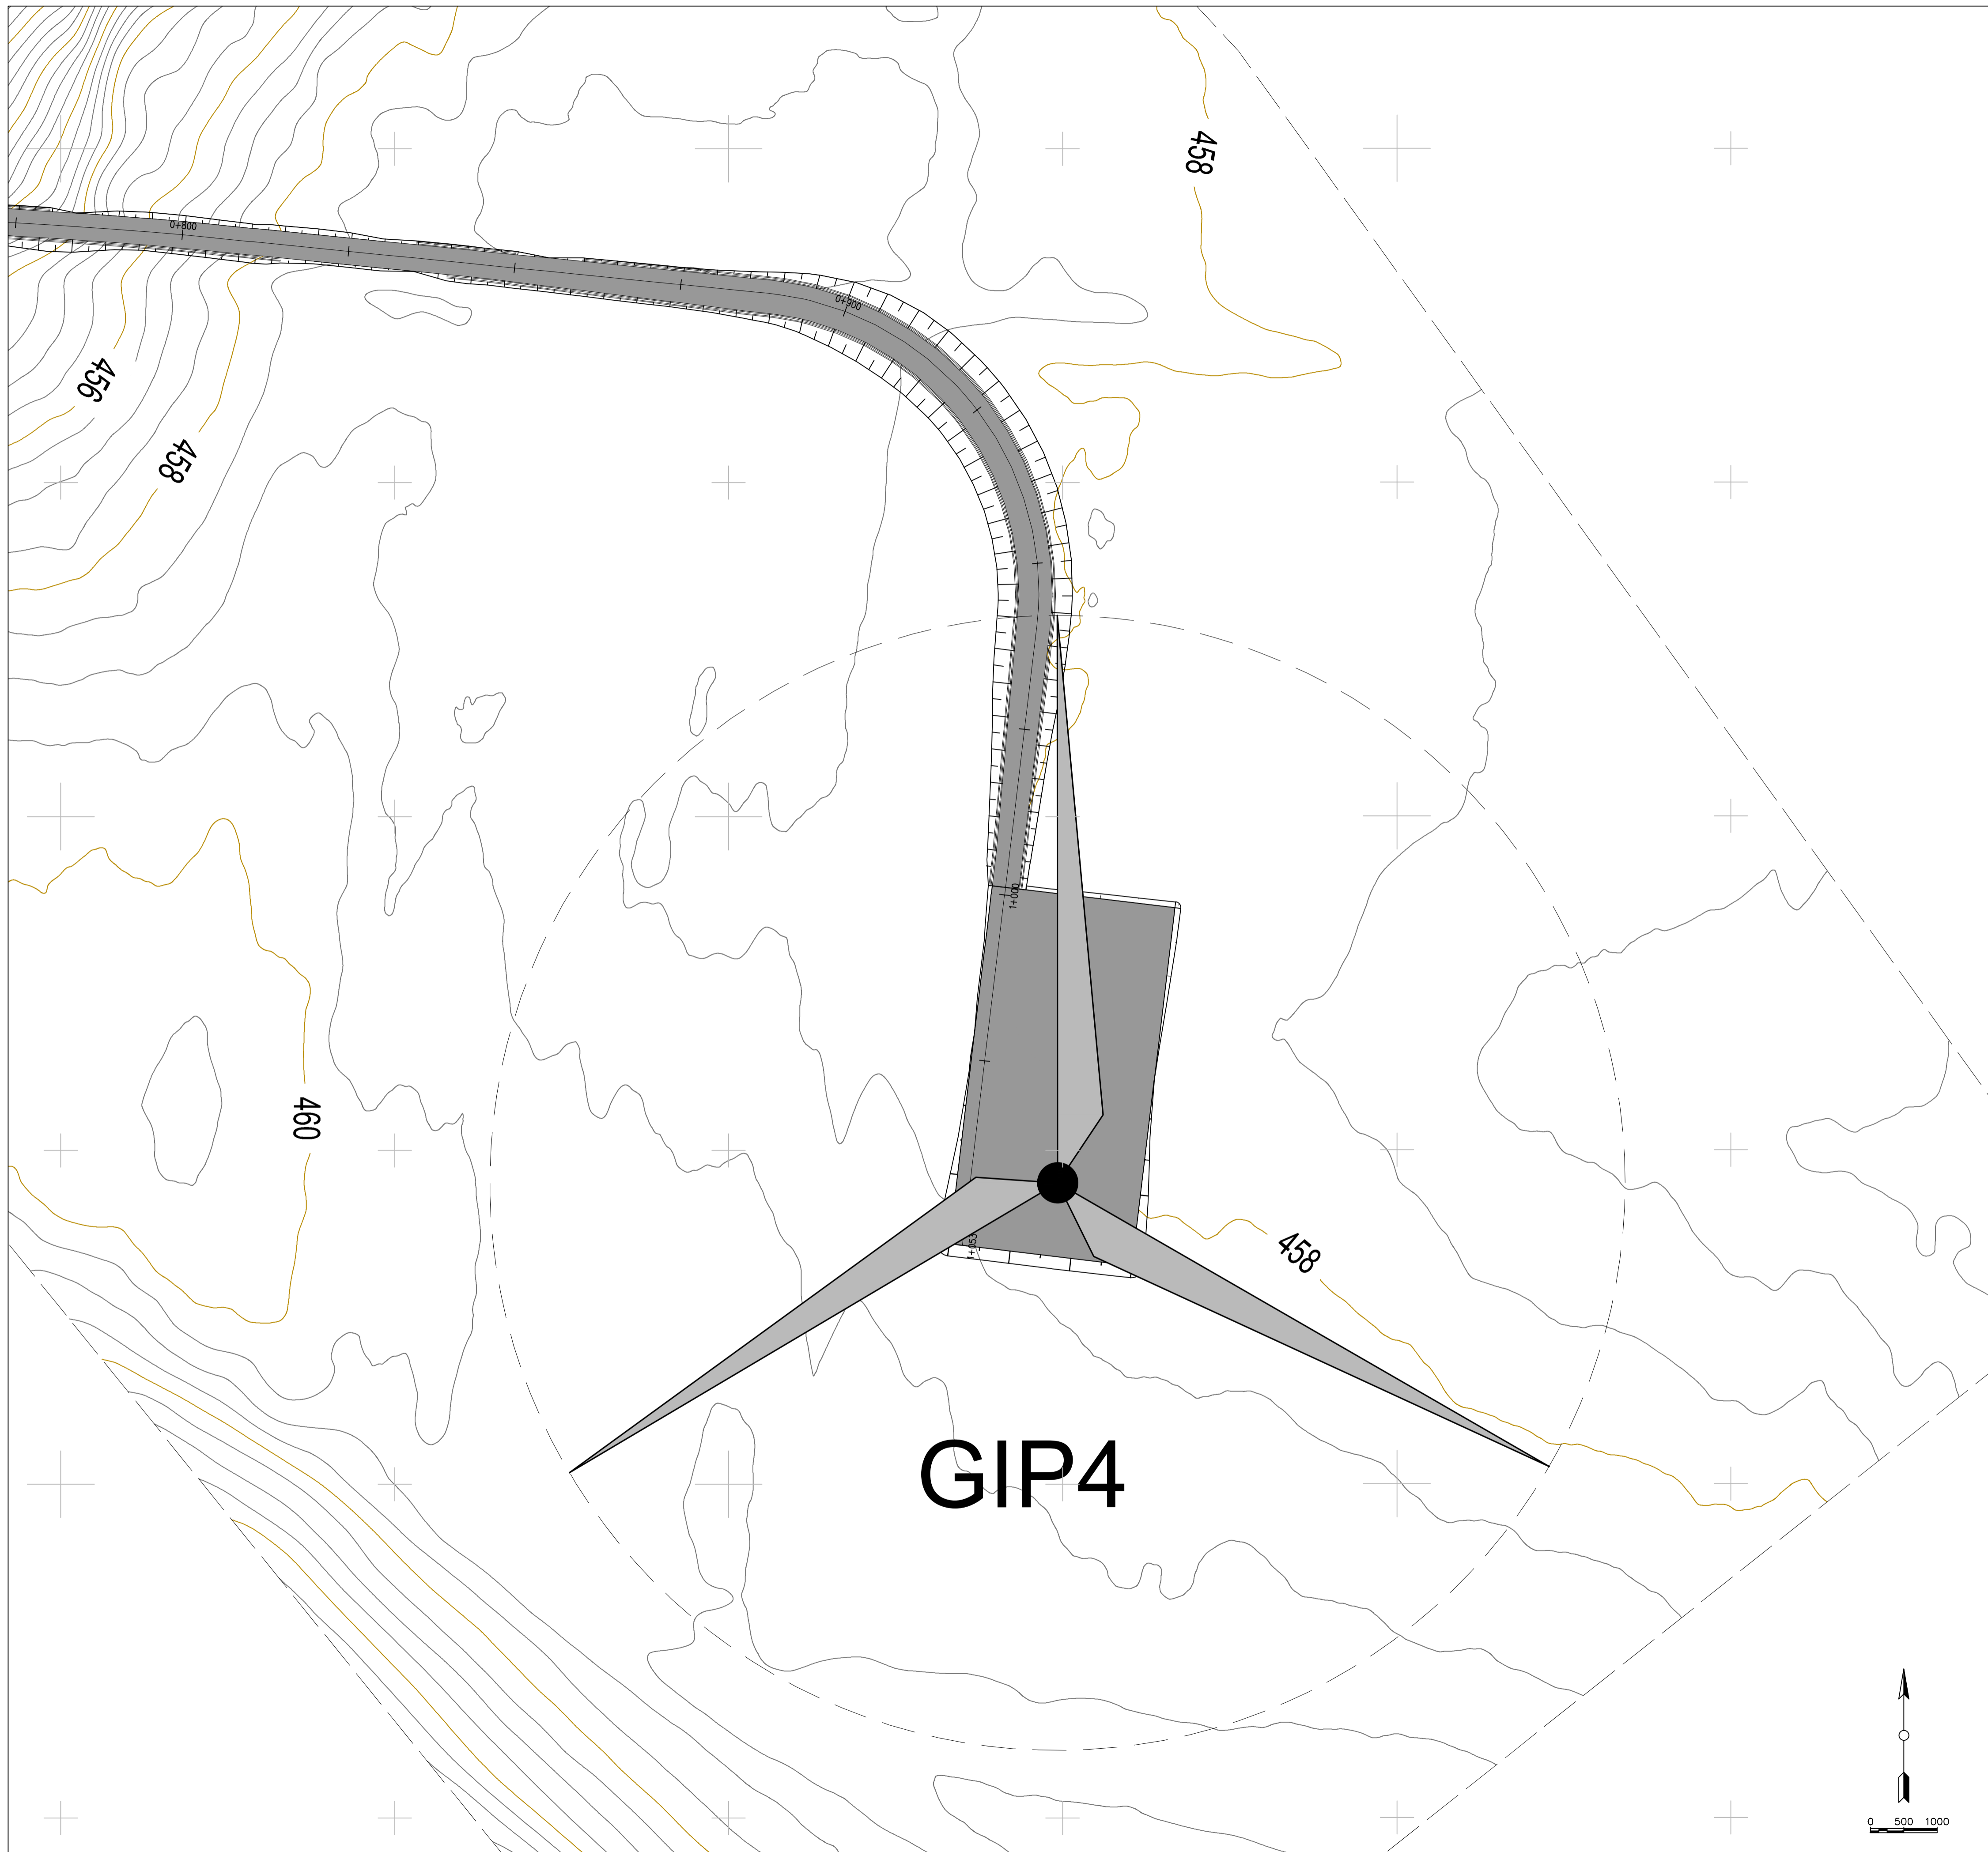

LEGENDA PIAZZOLE

	Misto definitivo
--	------------------



REGIONE PUGLIA
PROVINCIA DI BARI
COMUNE DI GRAVINA IN PUGLIA



AUTORIZZAZIONE UNICA EX D.LGS. 387/2003

Progetto Definitivo
Parco eolico "Monte Marano" e opere connesse

TITOLO ELABORATO		CODICE ELABORATO													
<p>Planimetria della sistemazione finale del sito (9)</p>		COMMESSA	FASE	ELABORATO	REV.										
		F433	A	T10	A										
Riproduzione e consegna a terzi solo dietro specifica autorizzazione															
SCALA															
1:500															
<table border="1" style="width: 100%; border-collapse: collapse;"> <thead> <tr> <th>DATA</th> <th>DESCRIZIONE</th> <th>REDATTO</th> <th>VERIFICATO</th> <th>APPROVATO</th> </tr> </thead> <tbody> <tr> <td>Luglio 2021</td> <td>Prima emissione</td> <td>MGP</td> <td>GDS</td> <td>GMA</td> </tr> </tbody> </table>						DATA	DESCRIZIONE	REDATTO	VERIFICATO	APPROVATO	Luglio 2021	Prima emissione	MGP	GDS	GMA
DATA	DESCRIZIONE	REDATTO	VERIFICATO	APPROVATO											
Luglio 2021	Prima emissione	MGP	GDS	GMA											

PROPONENTE

FRI-EL

FRI-EL S.p.A.
Piazza della Rotonda 2
00186 Roma (RM)
fri-elspa@legalmail.it
P. Iva 01652230218
Cod. Fisc. 07321020153



PROGETTAZIONE

F4 ingegneria srl
Via Di Giura - Centro Direzionale, 85100 Potenza
Tel: +39 0971 1 944 797 - Fax: +39 0971 5 54 52
www.f4ingegneria.it - f4ingegneria@pec.it

Il Direttore Tecnico
(Ing. Giuseppe Manzi)



Società certificata secondo la norma UNI-EN ISO 9001:2015 per l'erogazione di servizi di ingegneria nei settori: civile, idraulica, acustica, energia, ambiente (settore IAF: 34).

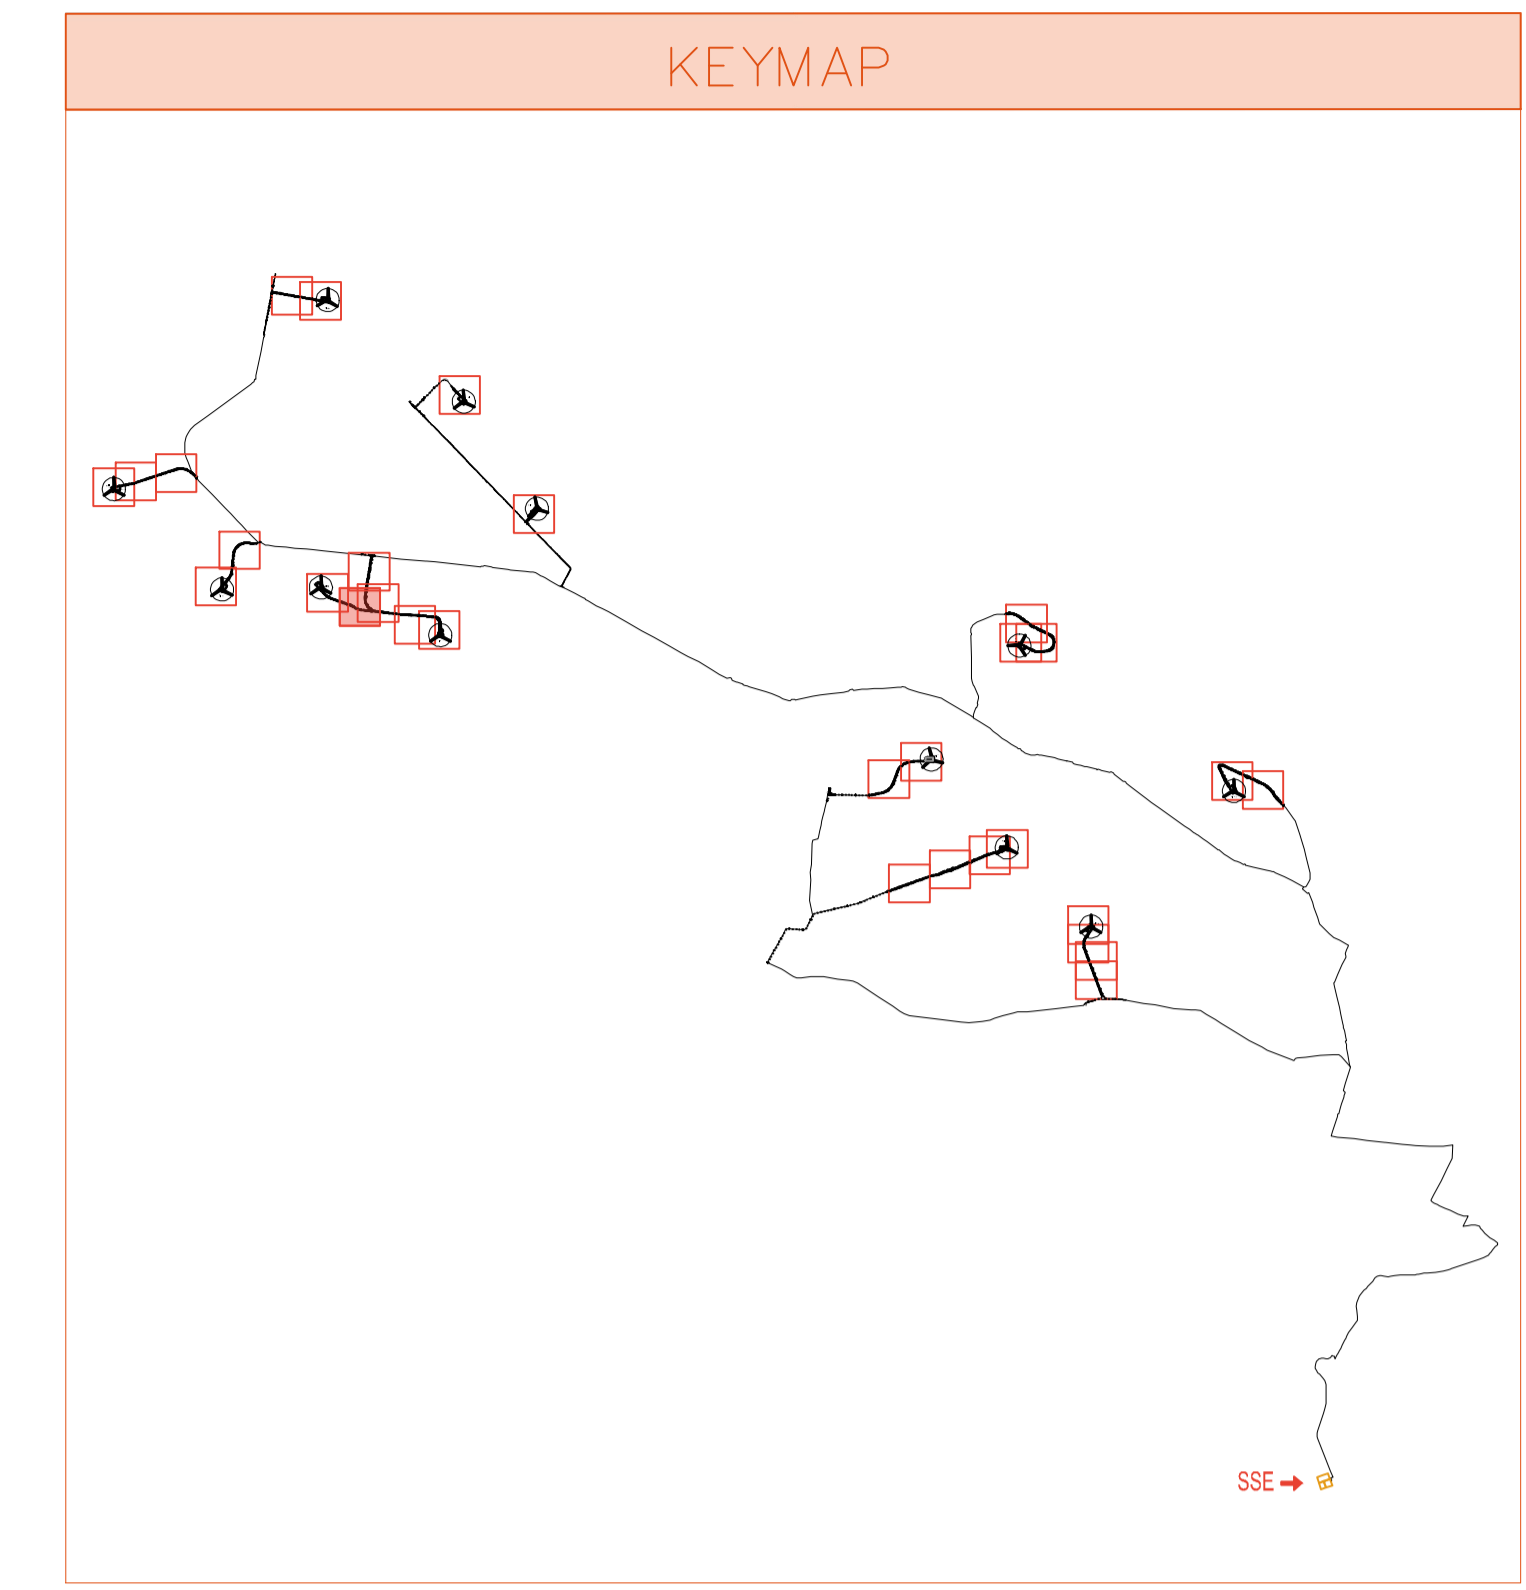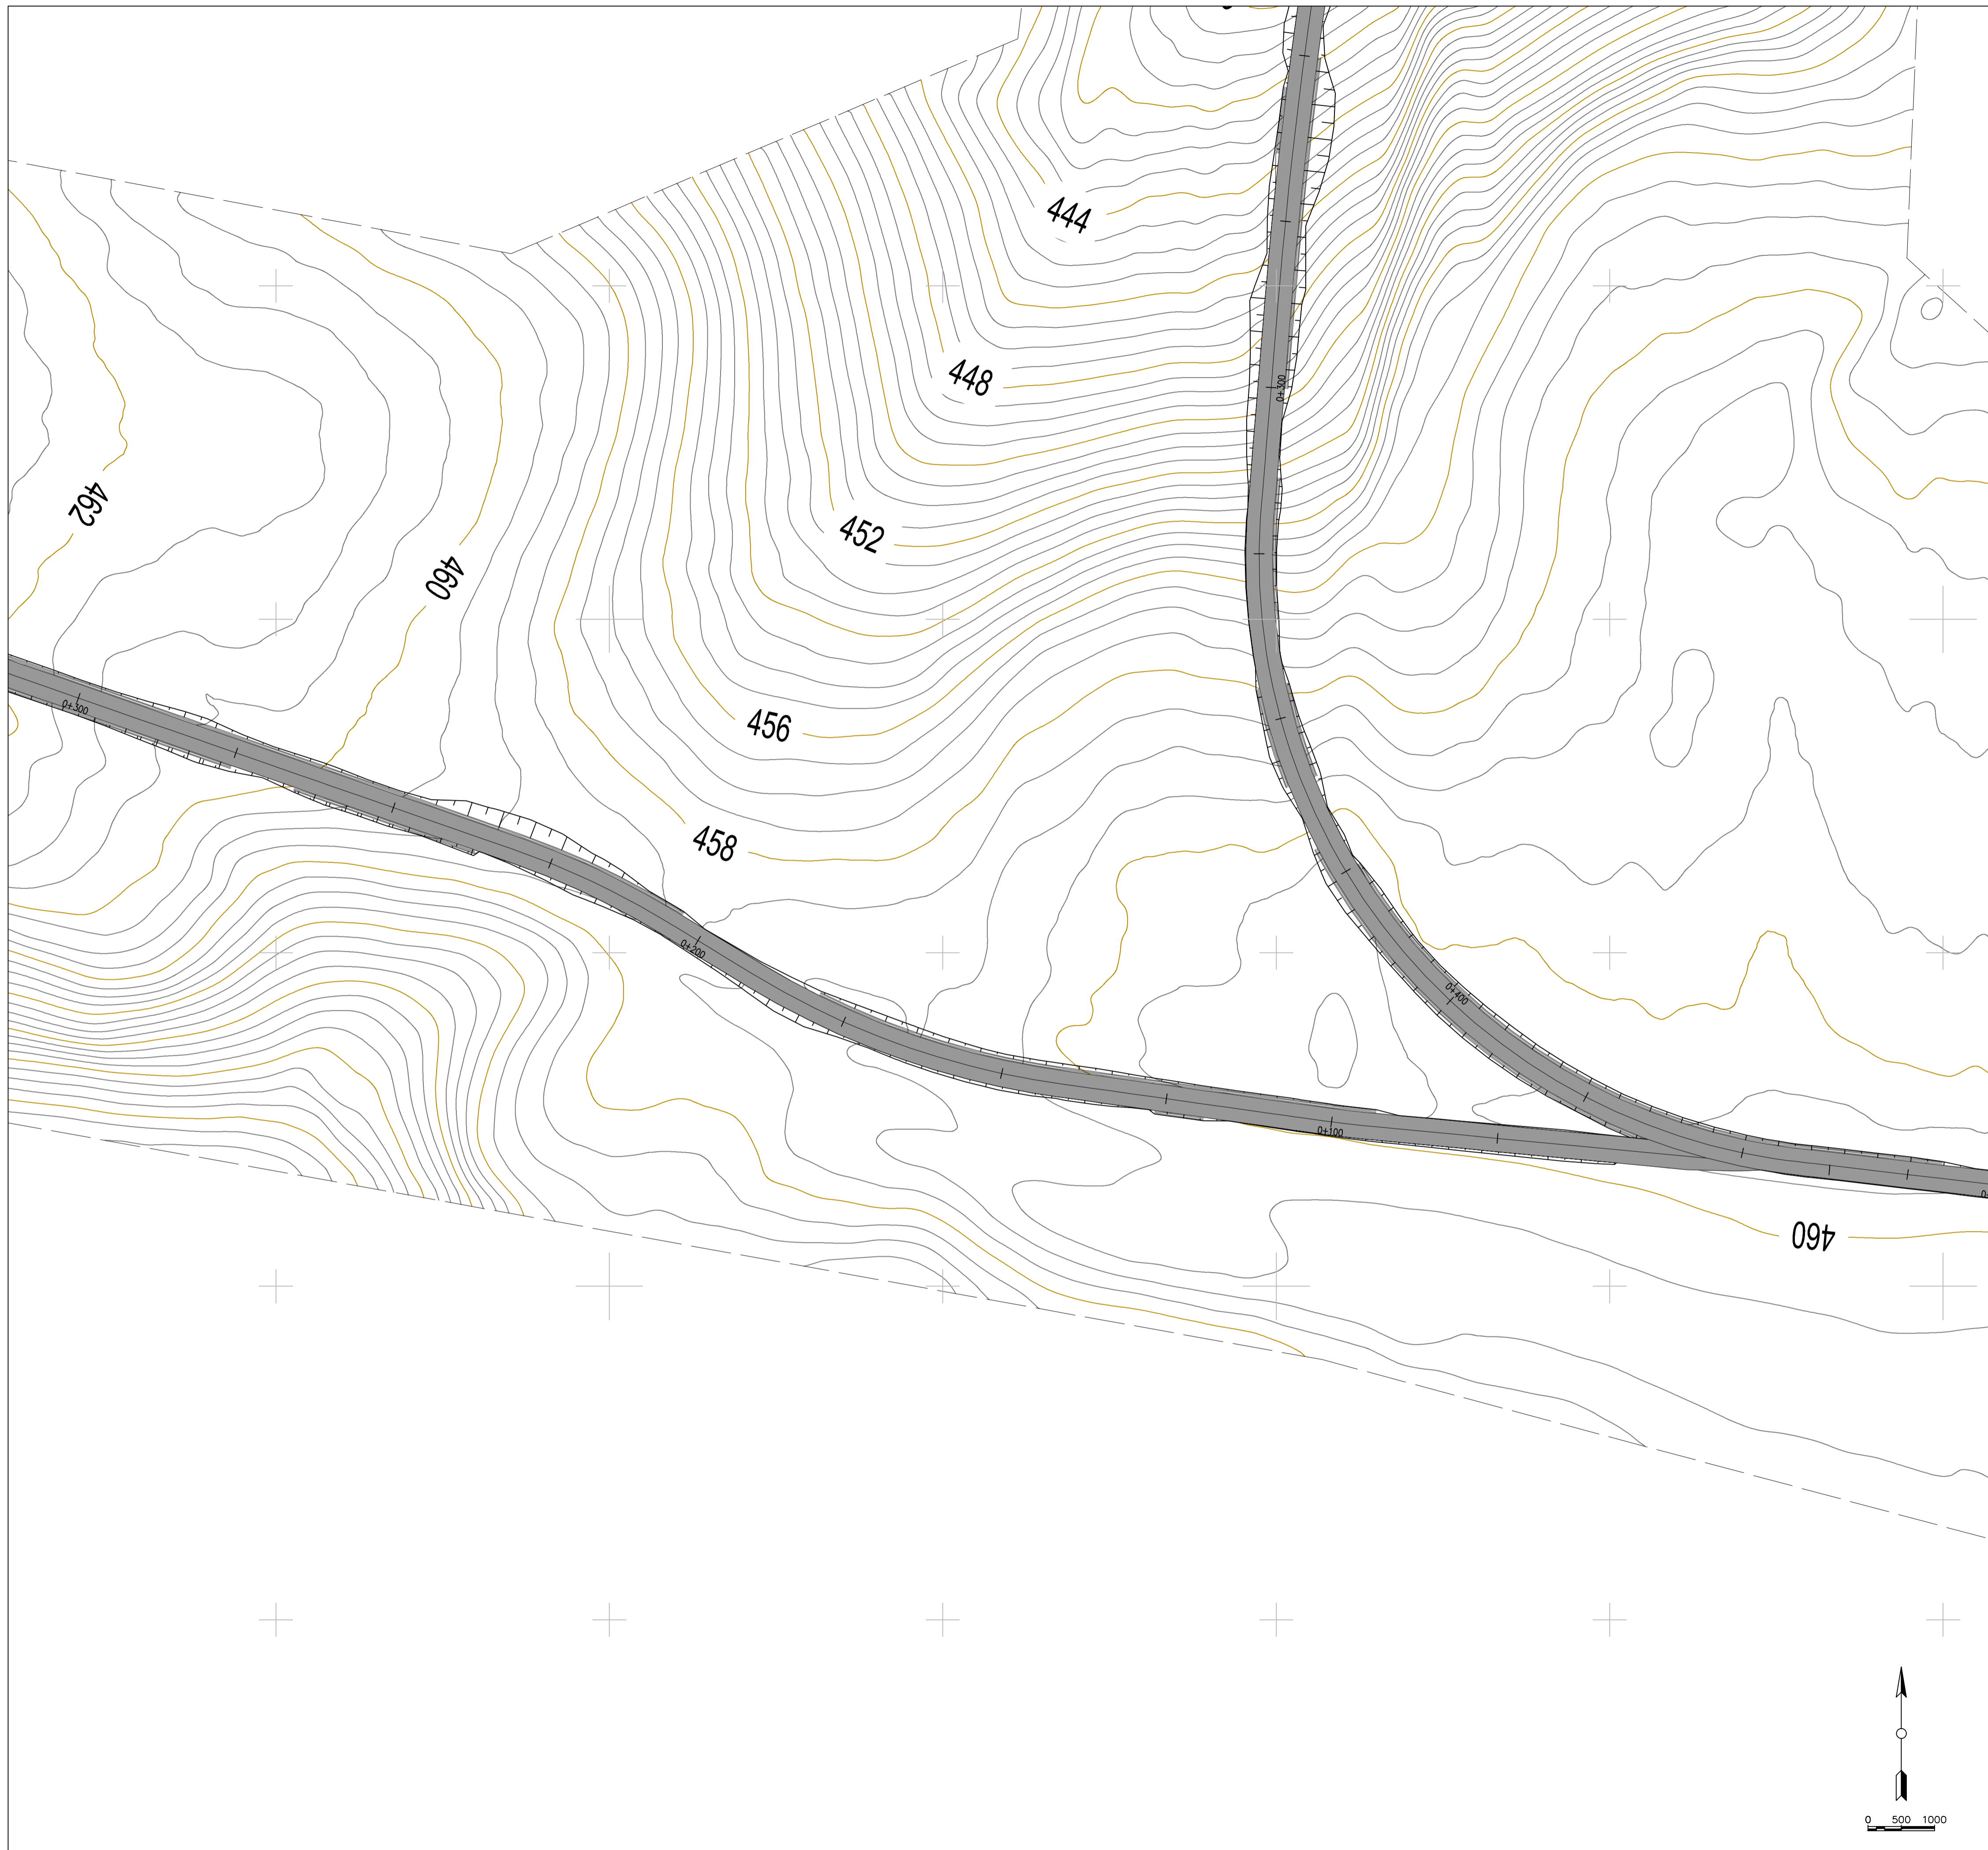

LEGENDA PIAZZOLE

	Misto definitivo
--	------------------



REGIONE PUGLIA
PROVINCIA DI BARI
COMUNE DI GRAVINA IN PUGLIA



AUTORIZZAZIONE UNICA EX D.LGS. 387/2003

Progetto Definitivo
Parco eolico "Monte Marano" e opere connesse

TITOLO ELABORATO		CODICE ELABORATO												
<p>Planimetria della sistemazione finale del sito (10)</p>		COMMESSA	FASE	ELABORATO	REV.									
		F433	A	T10	A									
Riproduzione e consegna a terzi solo dietro specifica autorizzazione														
SCALA														
1:500														
<table border="1" style="width: 100%; border-collapse: collapse;"> <thead> <tr> <th>DATA</th> <th>DESCRIZIONE</th> <th>REDATTO</th> <th>VERIFICATO</th> <th>APPROVATO</th> </tr> </thead> <tbody> <tr> <td style="text-align: center;">Luglio 2021</td> <td style="text-align: center;">Prima emissione</td> <td style="text-align: center;">MGP</td> <td style="text-align: center;">GDS</td> <td style="text-align: center;">GMA</td> </tr> </tbody> </table>					DATA	DESCRIZIONE	REDATTO	VERIFICATO	APPROVATO	Luglio 2021	Prima emissione	MGP	GDS	GMA
DATA	DESCRIZIONE	REDATTO	VERIFICATO	APPROVATO										
Luglio 2021	Prima emissione	MGP	GDS	GMA										

PROPRONENTE

FRI-EL

FRI-EL S.p.A.
Piazza della Rotonda 2
00186 Roma (RM)
fri-elspa@legalmail.it
P. Iva 01652230218
Cod. Fisc. 07321020153



PROGETTAZIONE

F4 ingegneria srl
Via Di Giura - Centro Direzionale, 85100 Potenza
Tel: +39 0971 1 944 797 - Fax: +39 0971 5 54 52
www.f4ingegneria.it - f4ingegneria@pec.it

Il Direttore Tecnico
(Ing. Giuseppe Manzi)



Società certificata secondo la norma UNI-EN ISO 9001:2015 per l'erogazione di servizi di ingegneria nei settori: civile, idraulica, acustica, energia, ambiente (settore IAF: 34).

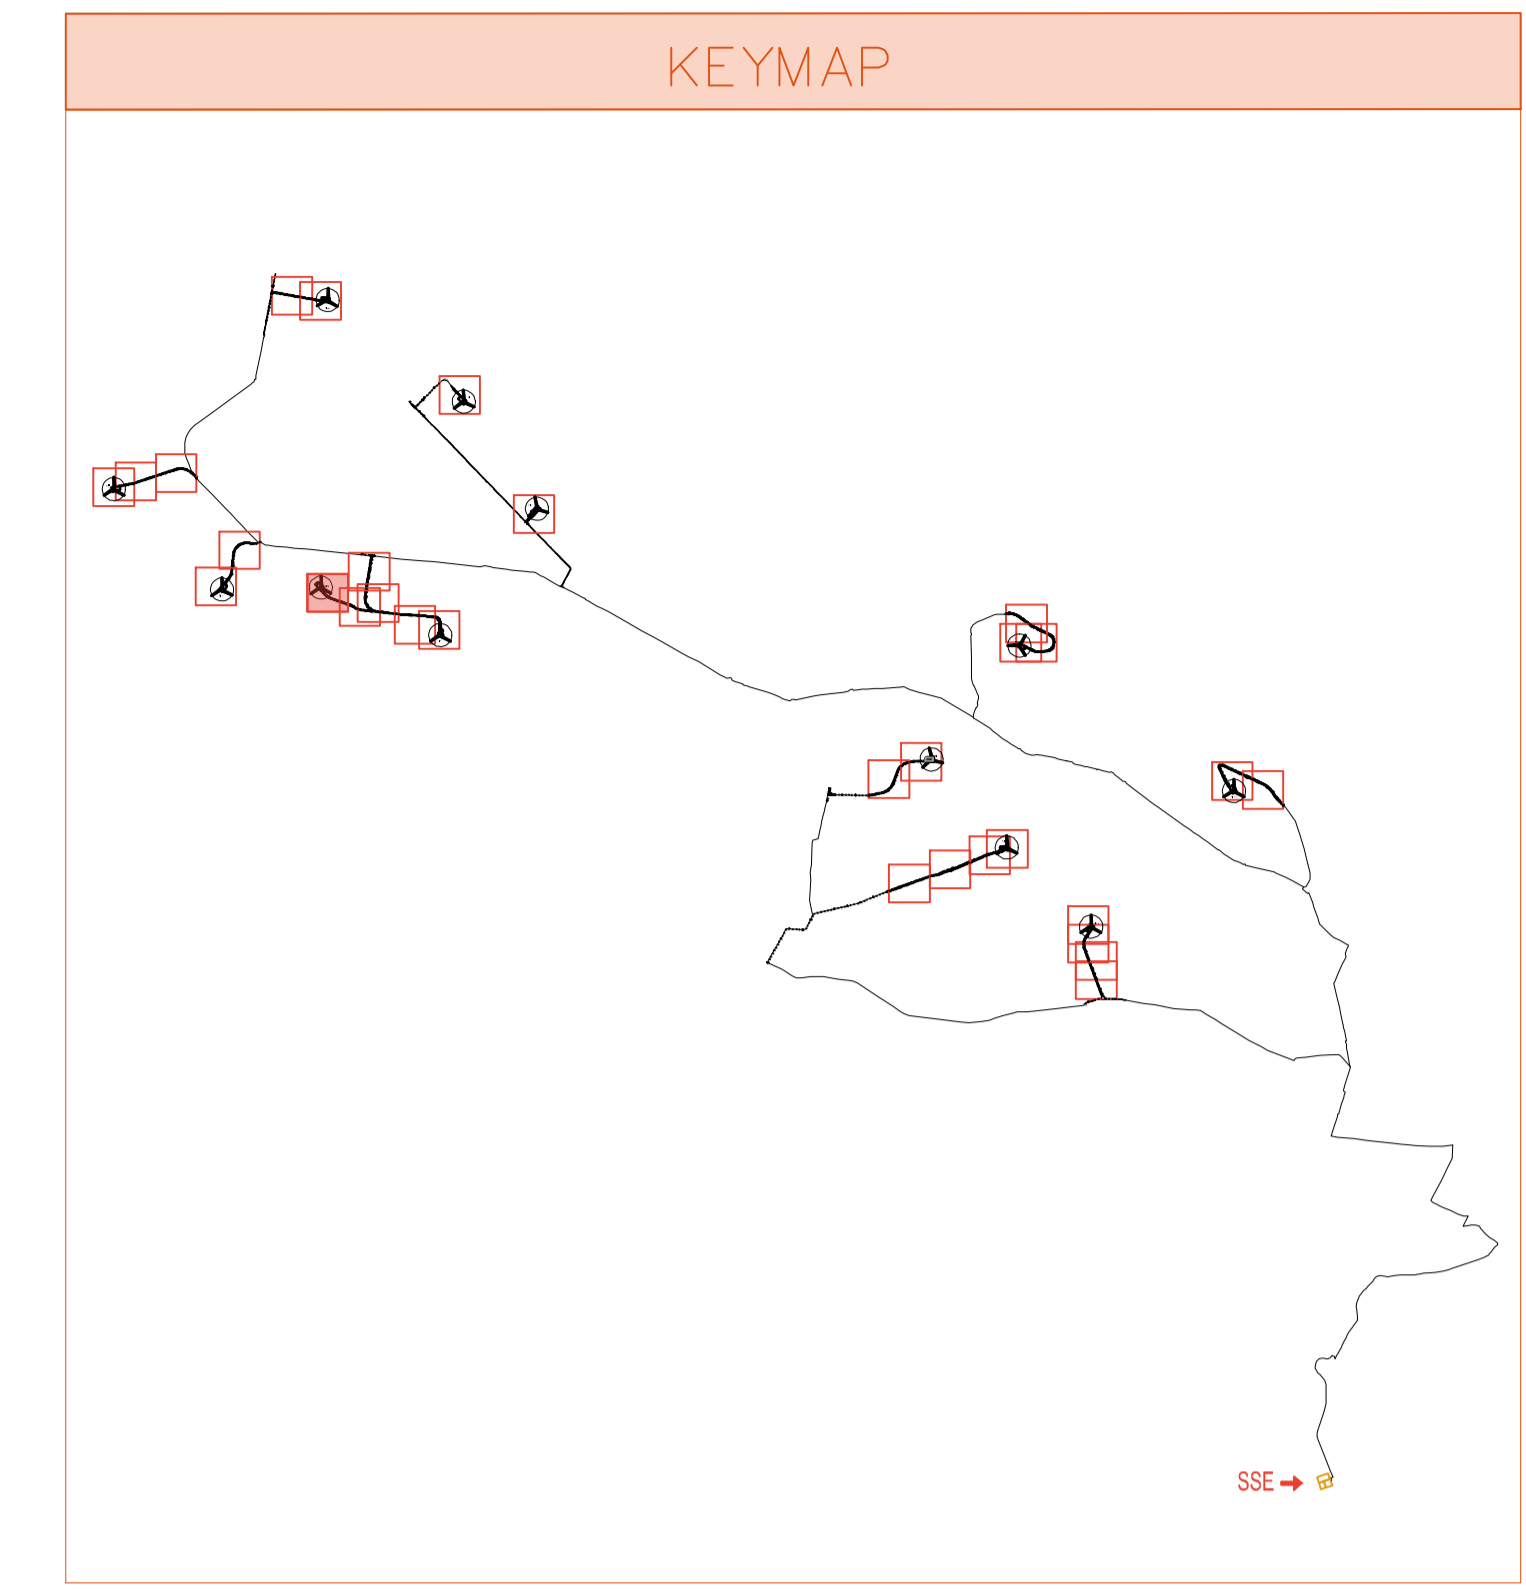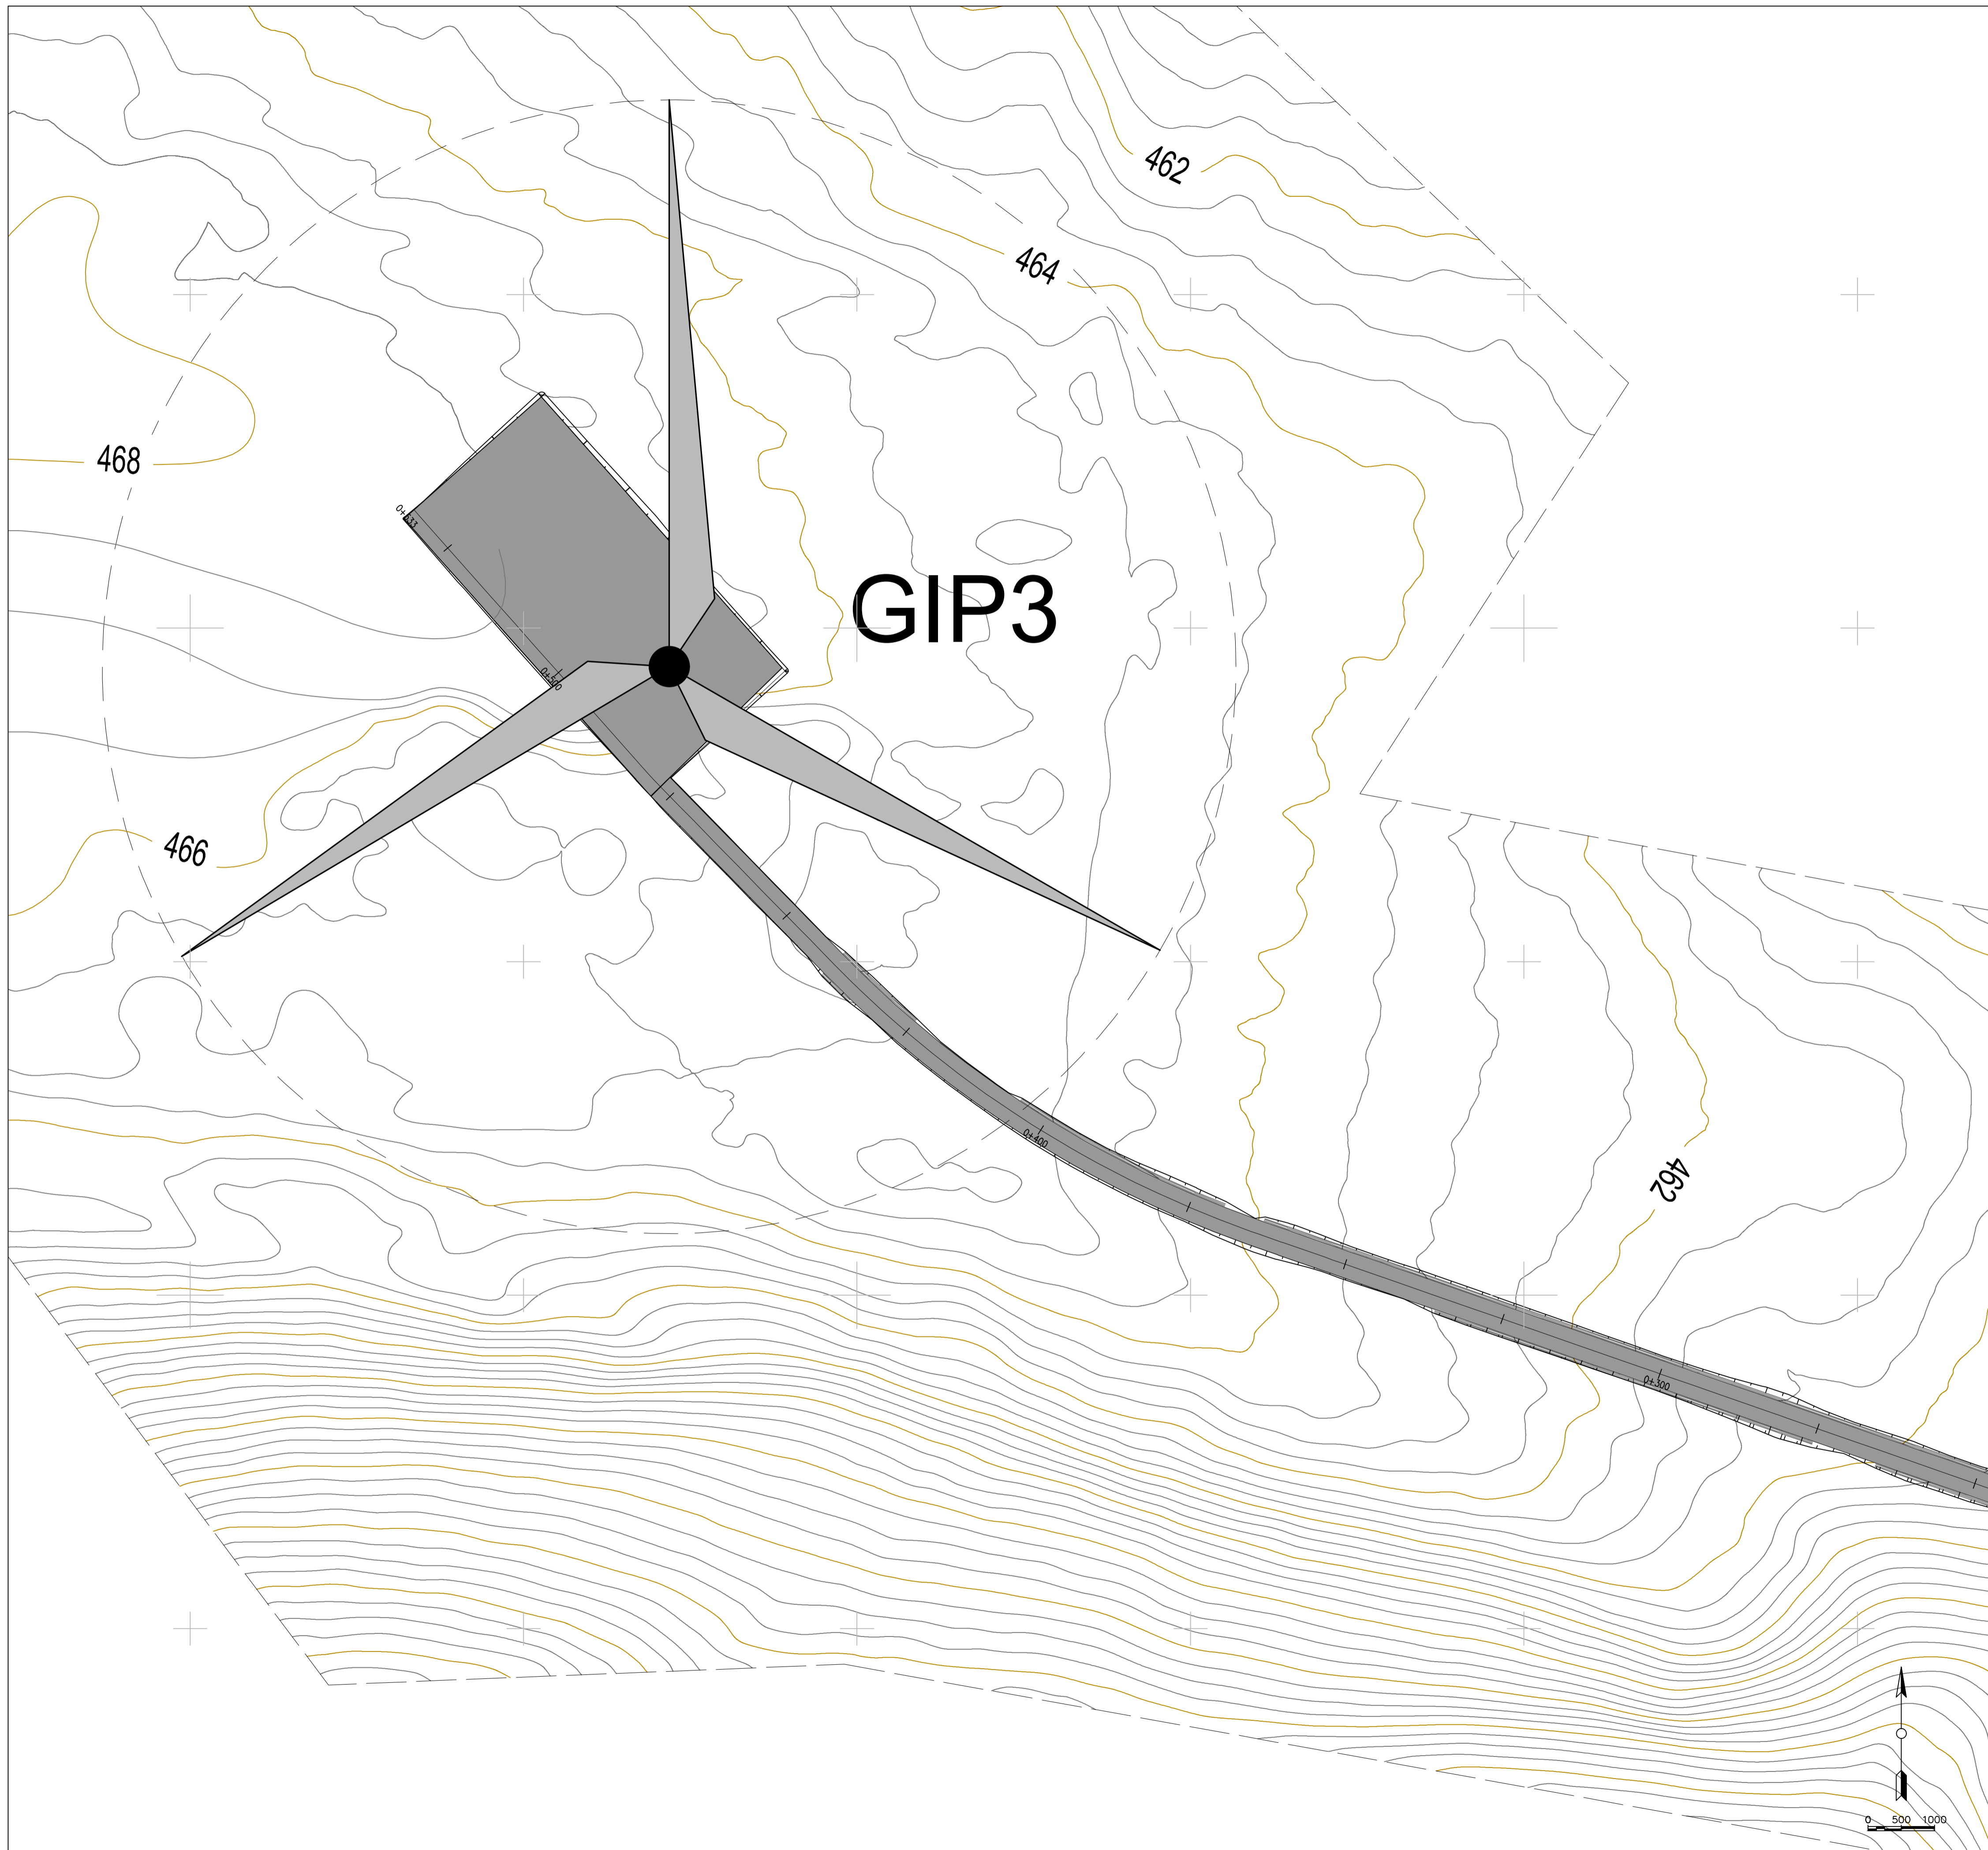

LEGENDA PIAZZOLE

	Misto definitivo
--	------------------

REGIONE PUGLIA
PROVINCIA DI BARI
COMUNE DI GRAVINA IN PUGLIA

AUTORIZZAZIONE UNICA EX D.LGS. 387/2003

**Progetto Definitivo
Parco eolico "Monte Marano" e opere connesse**

Planimetria della sistemazione finale del sito (11)		<small>CODICE ELABORATO</small>	
<small>COMMESSA</small>	<small>FASE</small>	<small>ELABORATO</small>	<small>REV.</small>
F433	A	T10	A
<small>Riproduzione e consegna a terzi solo dietro specifica autorizzazione</small>			
<small>SCALA</small>			
1:500			

DATA	DESCRIZIONE	REDATTO	VERIFICATO	APPROVATO
Luglio 2021	Prima emissione	MGP	GDS	GMA

PROPRONENTE

FRI-EL



FRI-EL S.p.A.
Piazza della Rotonda 2
00186 Roma (RM)
fri-elspa@legalmail.it
P. Iva 01652230218
Cod. Fisc. 07321020153

PROGETTAZIONE

F4 ingegneria srl
Via Di Giura - Centro Direzionale, 85100 Potenza
Tel: +39 0971 1 944 797 - Fax: +39 0971 5 54 52
www.f4ingegneria.it - f4ingegneria@pec.it


Il Direttore Tecnico
(Ing. Giuseppe Manzi)

Società certificata secondo la norma UNI-EN ISO 9001:2015 per l'erogazione di servizi di ingegneria nei settori: civile, idraulica, acustica, energia, ambiente (settore IAF: 34).

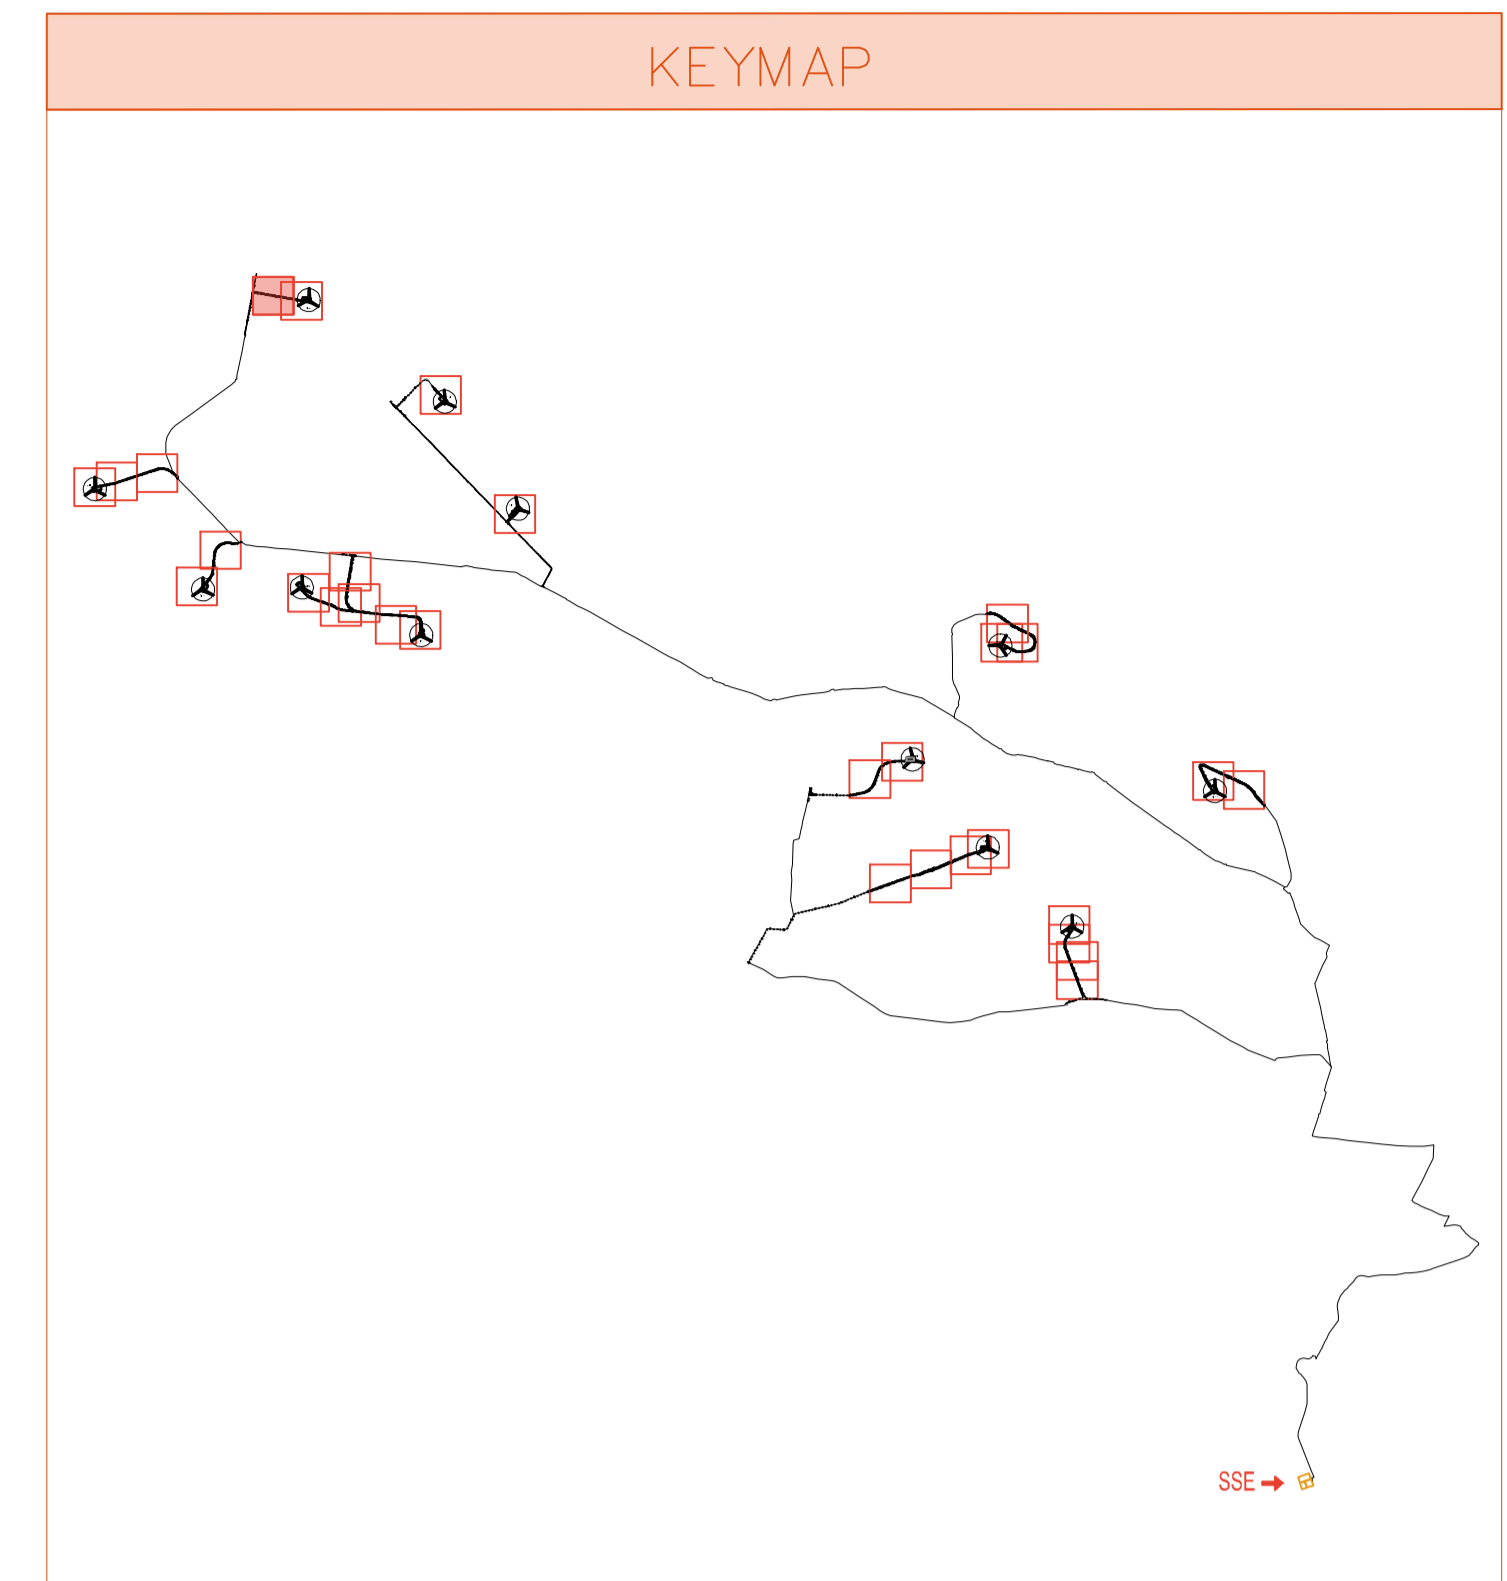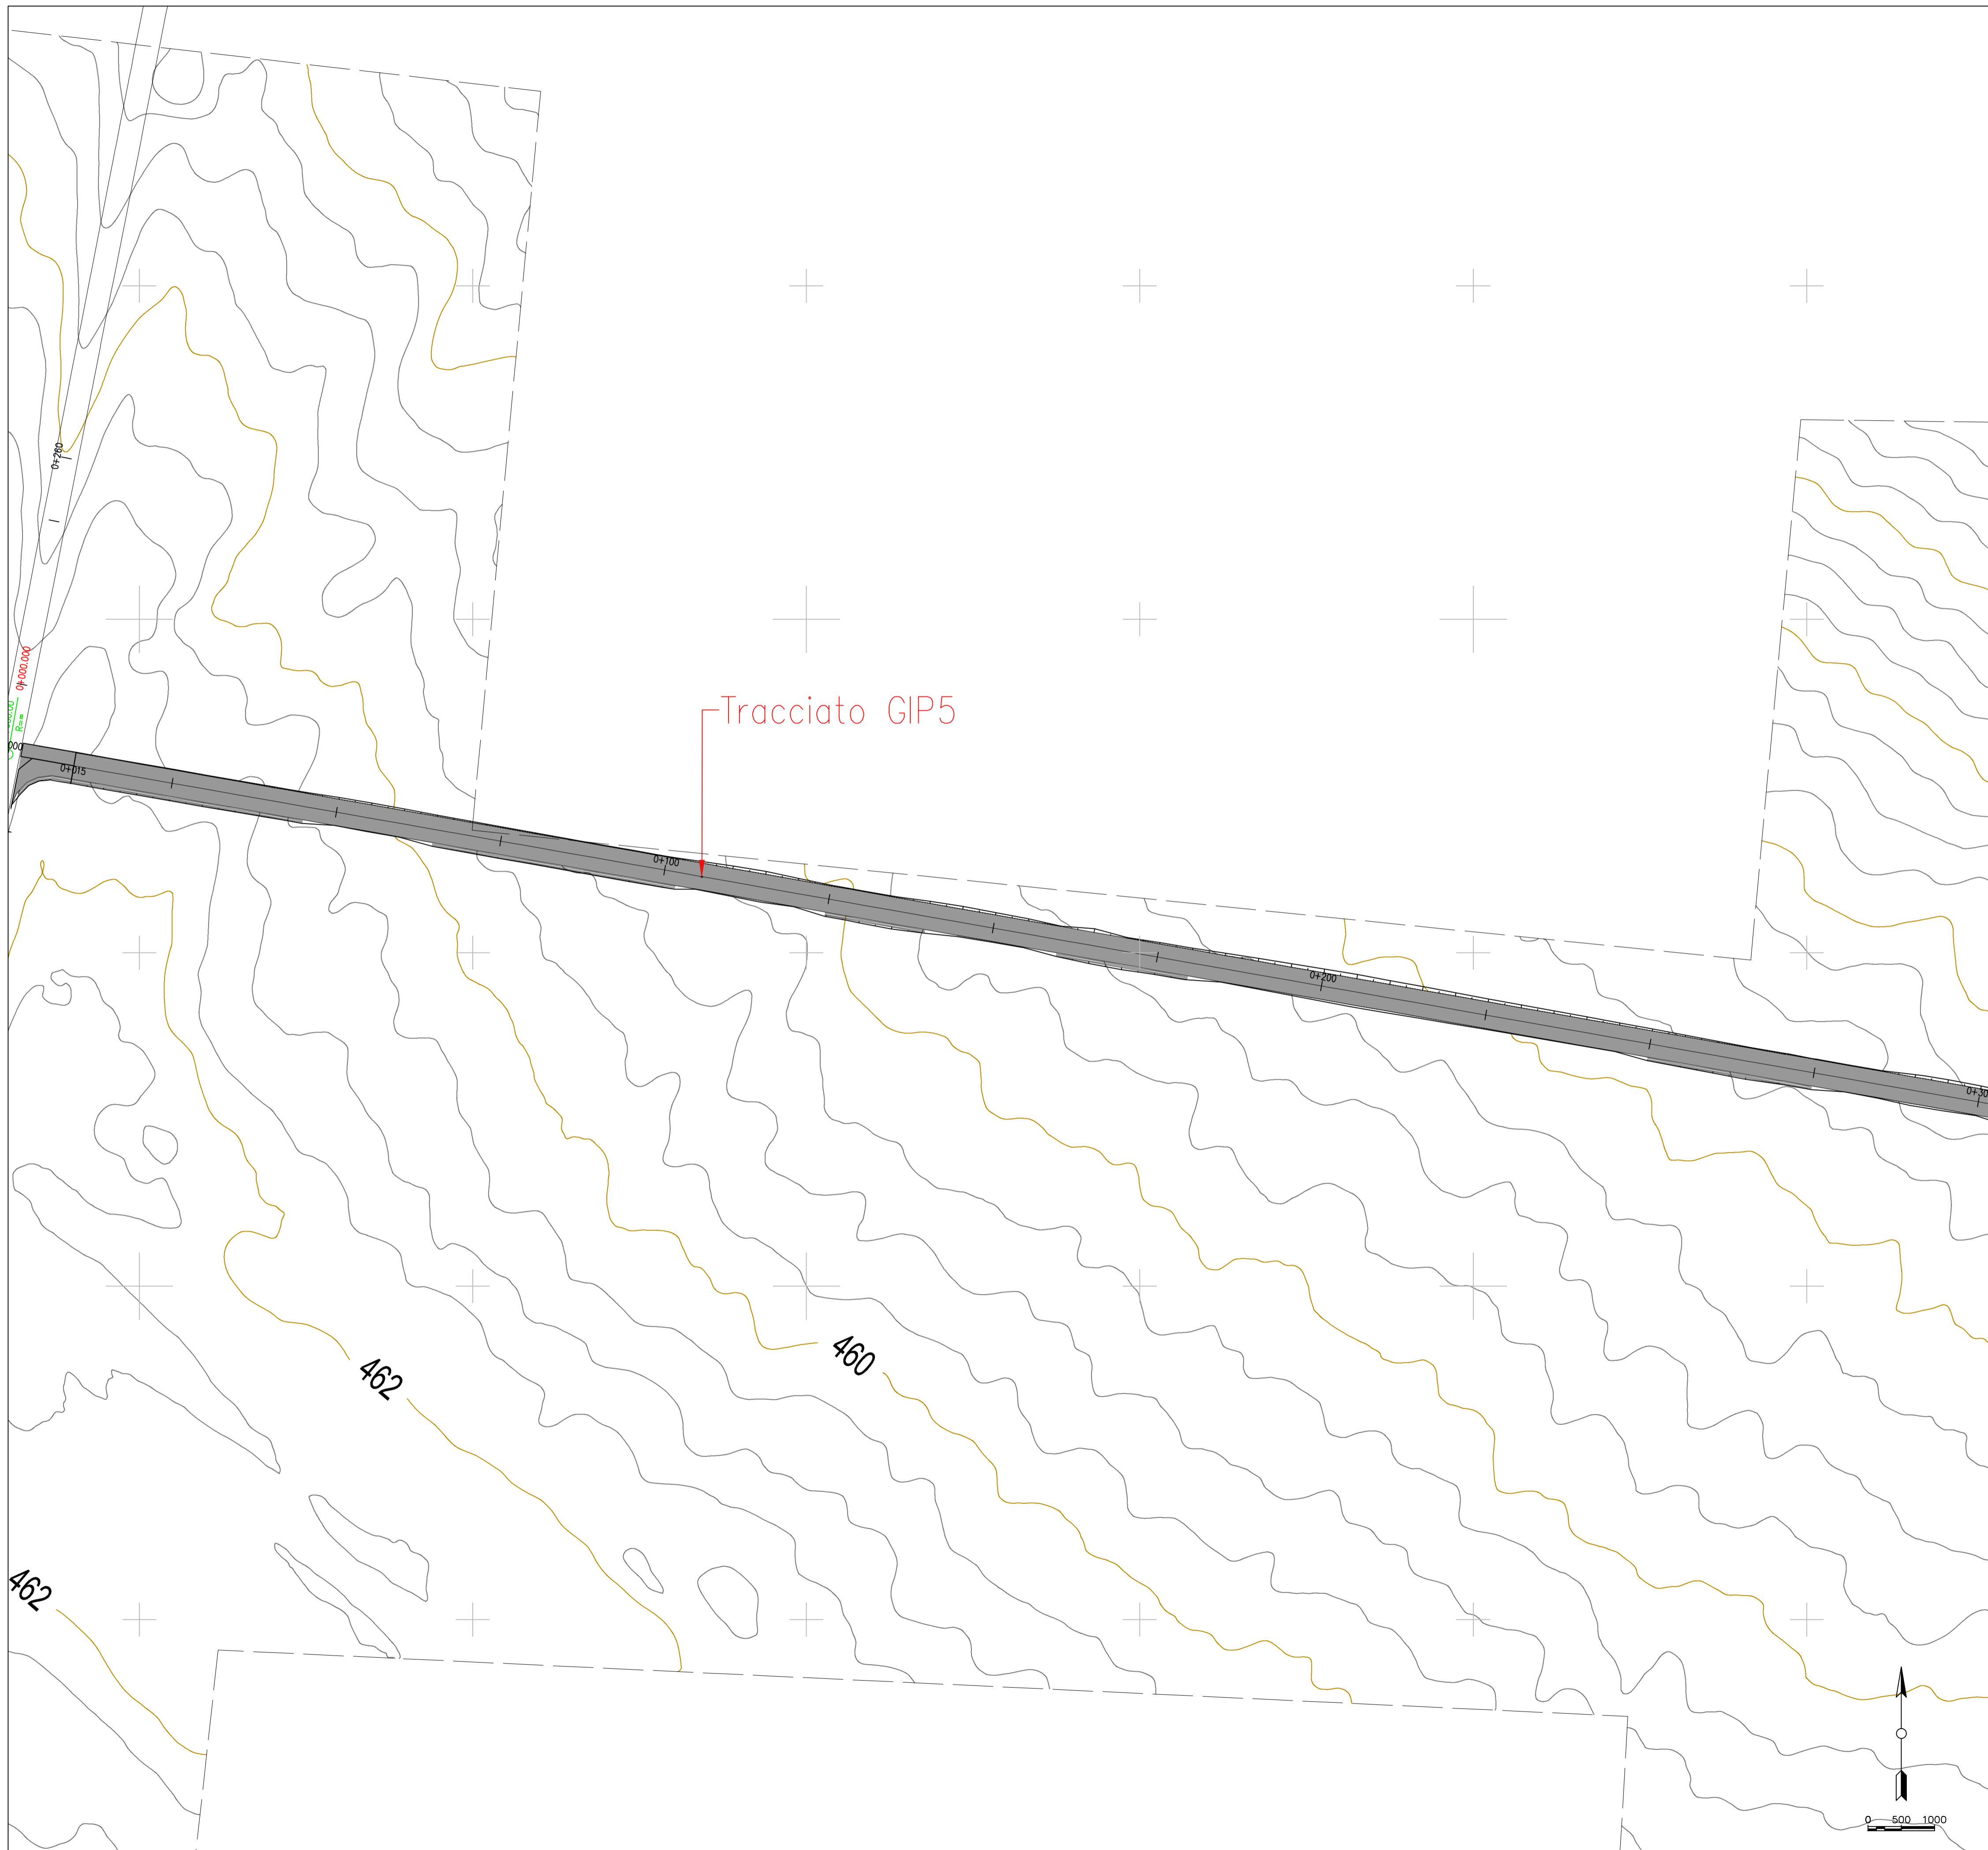

LEGENDA PIAZZOLE

	Misto definitivo
--	------------------



REGIONE PUGLIA
PROVINCIA DI BARI
COMUNE DI GRAVINA IN PUGLIA





AUTORIZZAZIONE UNICA EX D.LGS. 387/2003

**Progetto Definitivo
Parco eolico "Monte Marano" e opere connesse**

TITOLO ELABORATO		CODICE ELABORATO			
Planimetria della sistemazione finale del sito (12)		COMMESSA	FASE	ELABORATO	REV.
		F433	A	T10	A
Riproduzione e consegna a terzi solo dietro specifica autorizzazione					
SCALA					
1:500					

DATA	DESCRIZIONE	REDATTO	VERIFICATO	APPROVATO
Luglio 2021	Prima emissione	MGP	GDS	GMA

<p>PROPRONENTE</p> <p>FRI-EL FRI-EL S.p.A. Piazza della Rotonda 2 00186 Roma (RM) fri-elspa@legalmail.it P. Iva 01652230218 Cod. Fisc. 07321020153</p>	<p>PROGETTAZIONE</p> <p>F4 ingegneria srl Via Di Giura - Centro Direzionale, 85100 Potenza Tel: +39 0971 1 944 797 - Fax: +39 0971 5 54 52 www.f4ingegneria.it - f4ingegneria@pec.it</p> <p>Il Direttore Tecnico (Ing. Giuseppe Manzi)</p>  <p>Società certificata secondo la norma UNI-EN ISO 9001:2015 per l'erogazione di servizi di ingegneria nei settori: civile, idraulica, acustica, energia, ambiente (settore IAF: 34).</p>
--	--

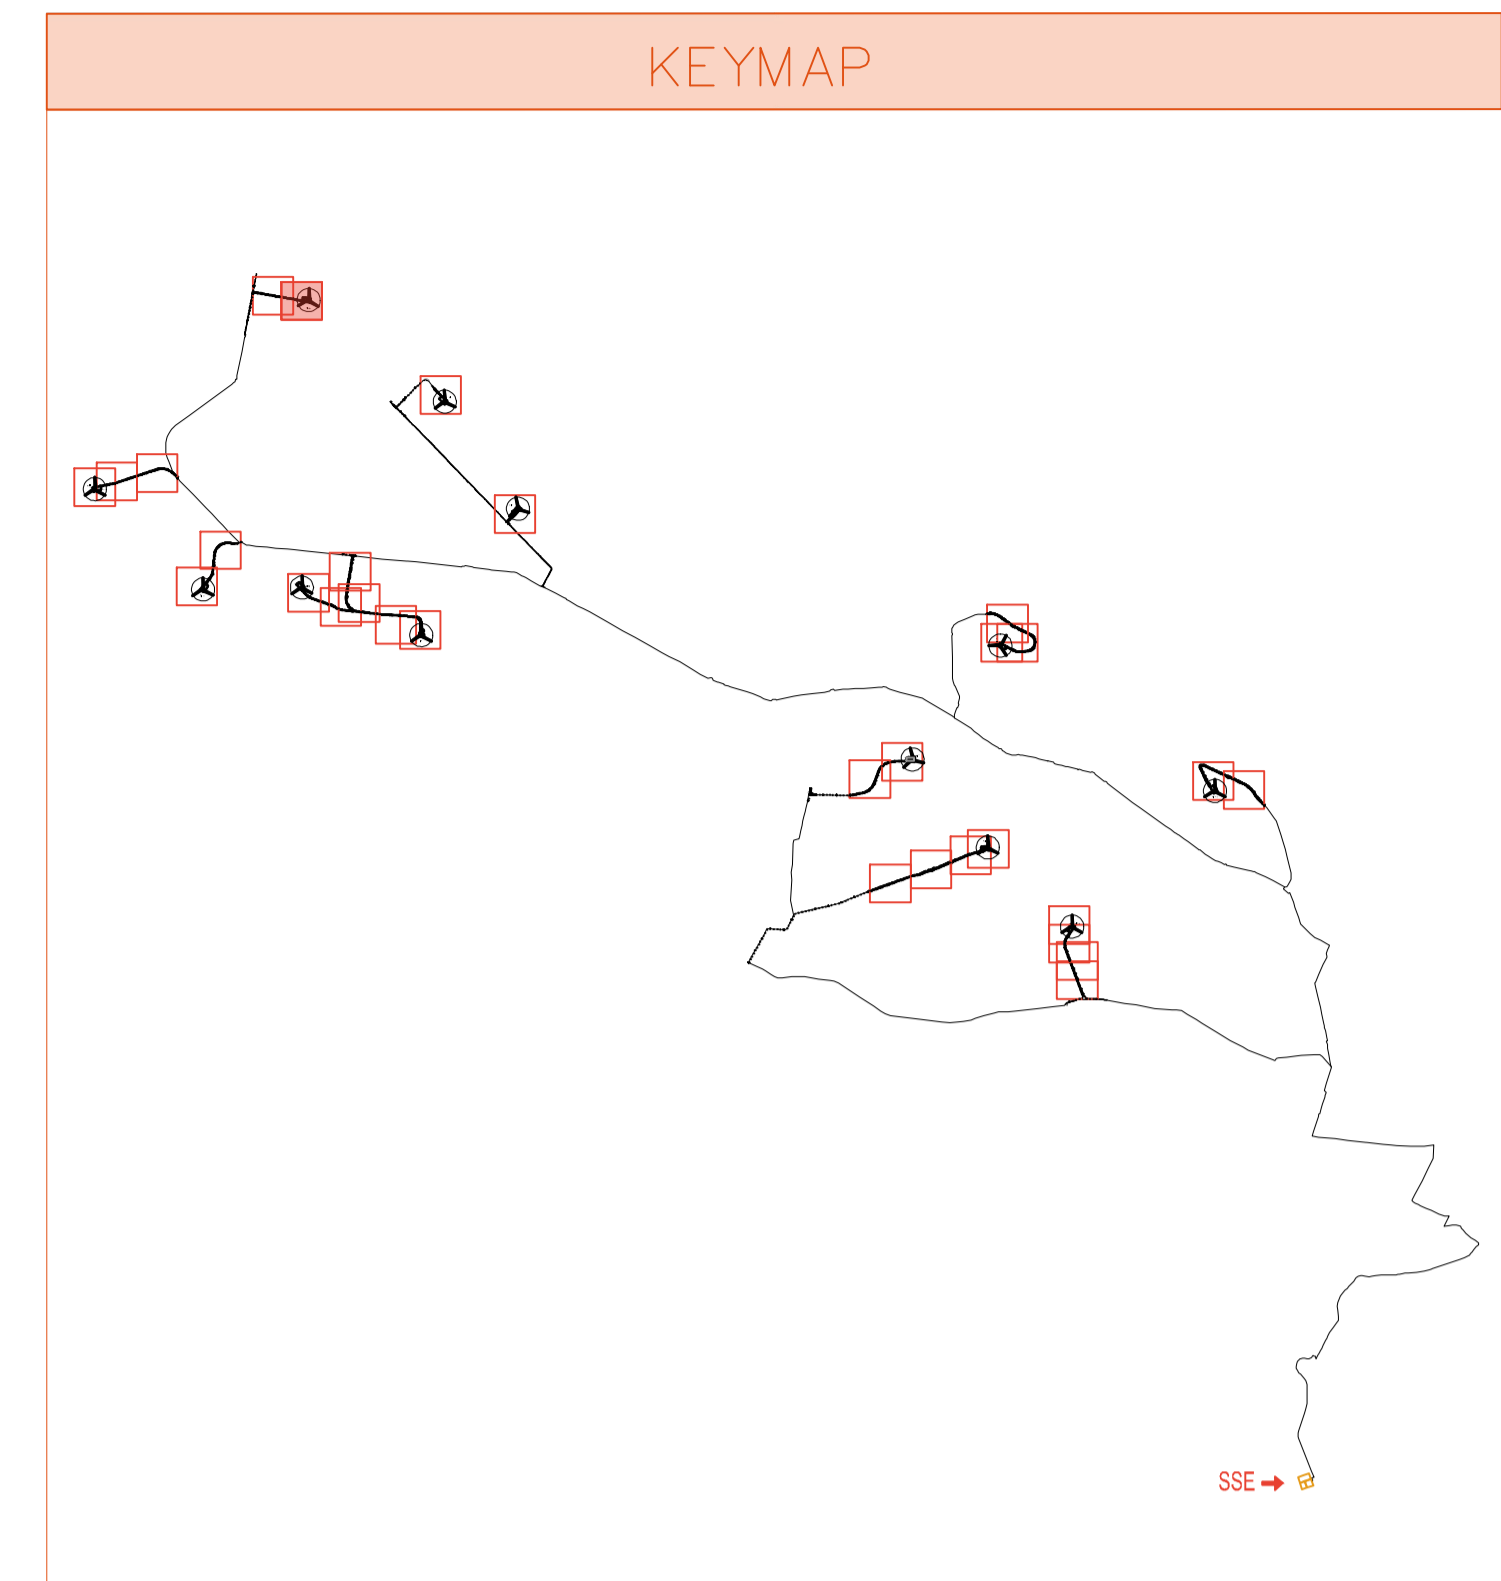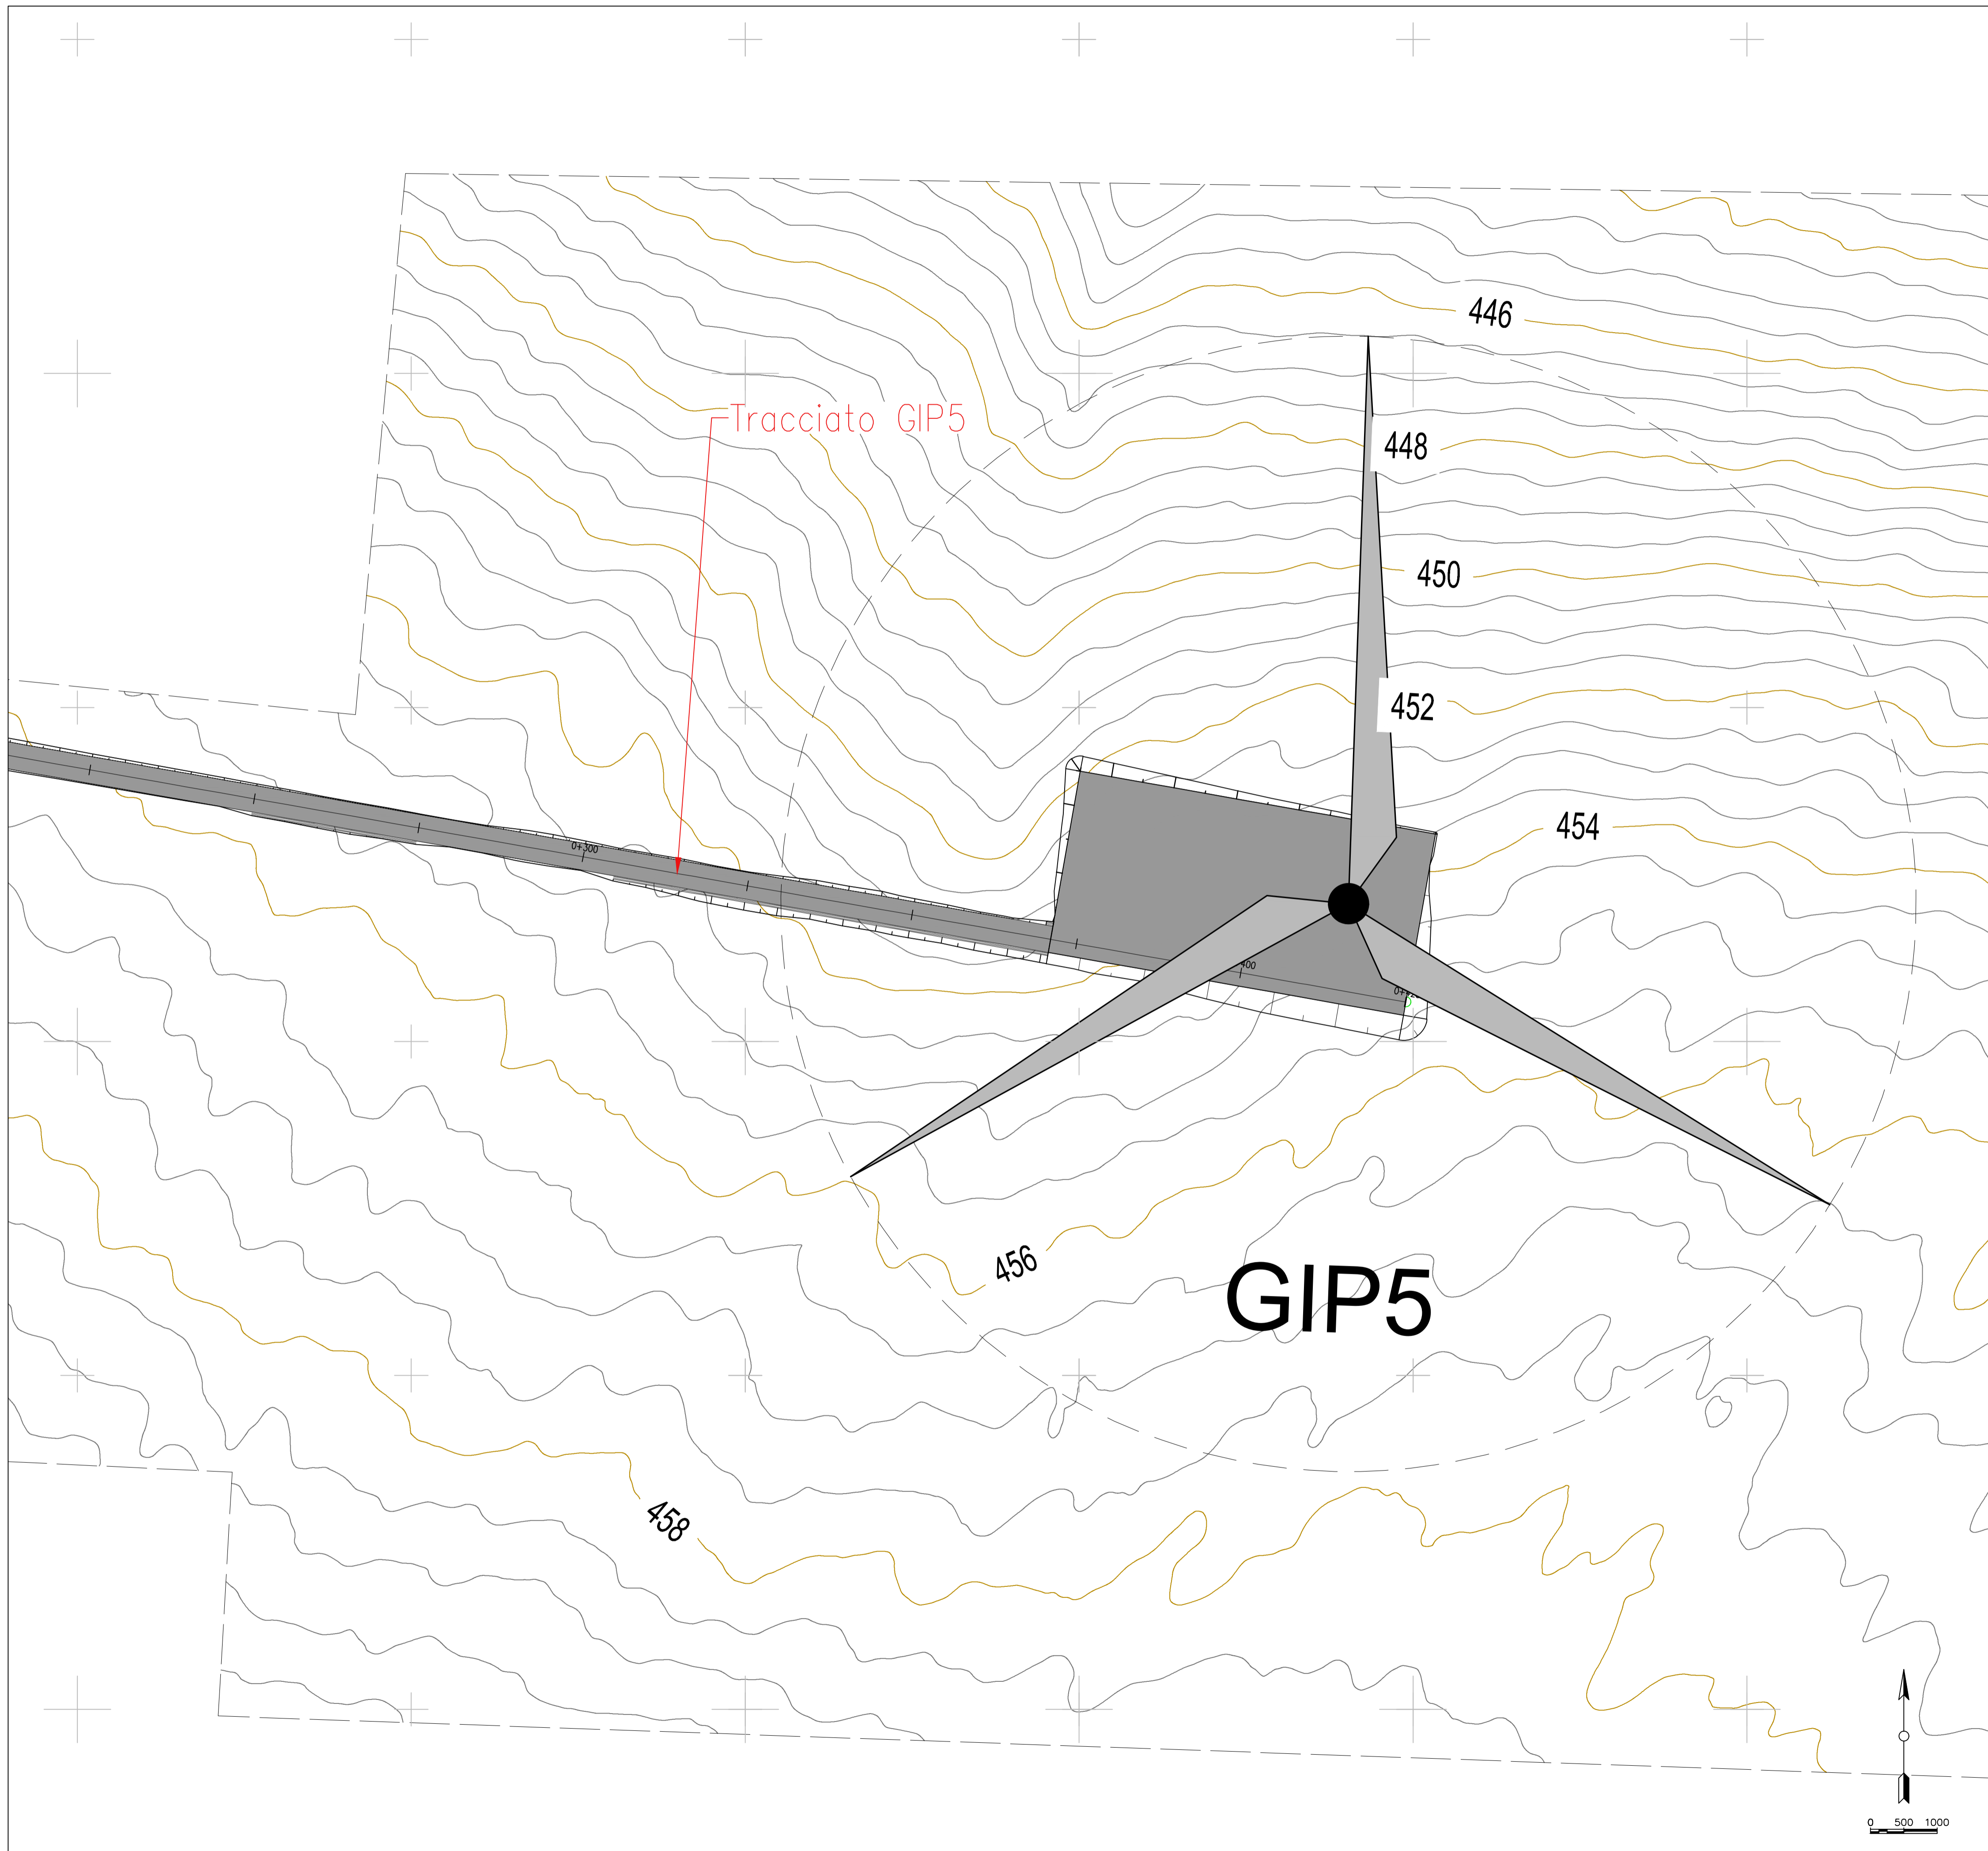

LEGENDA PIAZZOLE

	Misto definitivo
--	------------------



REGIONE PUGLIA
PROVINCIA DI BARI
COMUNE DI GRAVINA IN PUGLIA



AUTORIZZAZIONE UNICA EX D.LGS. 387/2003

Progetto Definitivo
Parco eolico "Monte Marano" e opere connesse

TITOLO ELABORATO		CODICE ELABORATO			
Planimetria della sistemazione finale del sito (13)		COMMESSA	FASE	ELABORATO	REV.
		F433	A	T10	A
Riproduzione e consegna a terzi solo dietro specifica autorizzazione					
SCALA					
1:500					

DATA	DESCRIZIONE	REDATTO	VERIFICATO	APPROVATO
Luglio 2021	Prima emissione	MGP	GDS	GMA

PROPRONENTE

FRI-EL

FRI-EL S.p.A.
Piazza della Rotonda 2
00186 Roma (RM)
fri-elspa@legalmail.it
P. Iva 01652230218
Cod. Fisc. 07921020153



PROGETTAZIONE

F4 ingegneria srl
via Di Giura - Centro Direzionale, 85100 Potenza
Tel: +39 0971 1 944 797 - Fax: +39 0971 5 54 52
www.f4ingegneria.it - f4ingegneria@pec.it

Il Direttore Tecnico
(Ing. Giuseppe Manzi)



Società certificata secondo la norma UNI-EN ISO 9001:2015 per l'erogazione di servizi di ingegneria nei settori: civile, idraulica, acustica, energia, ambiente (settore IAF: 34).

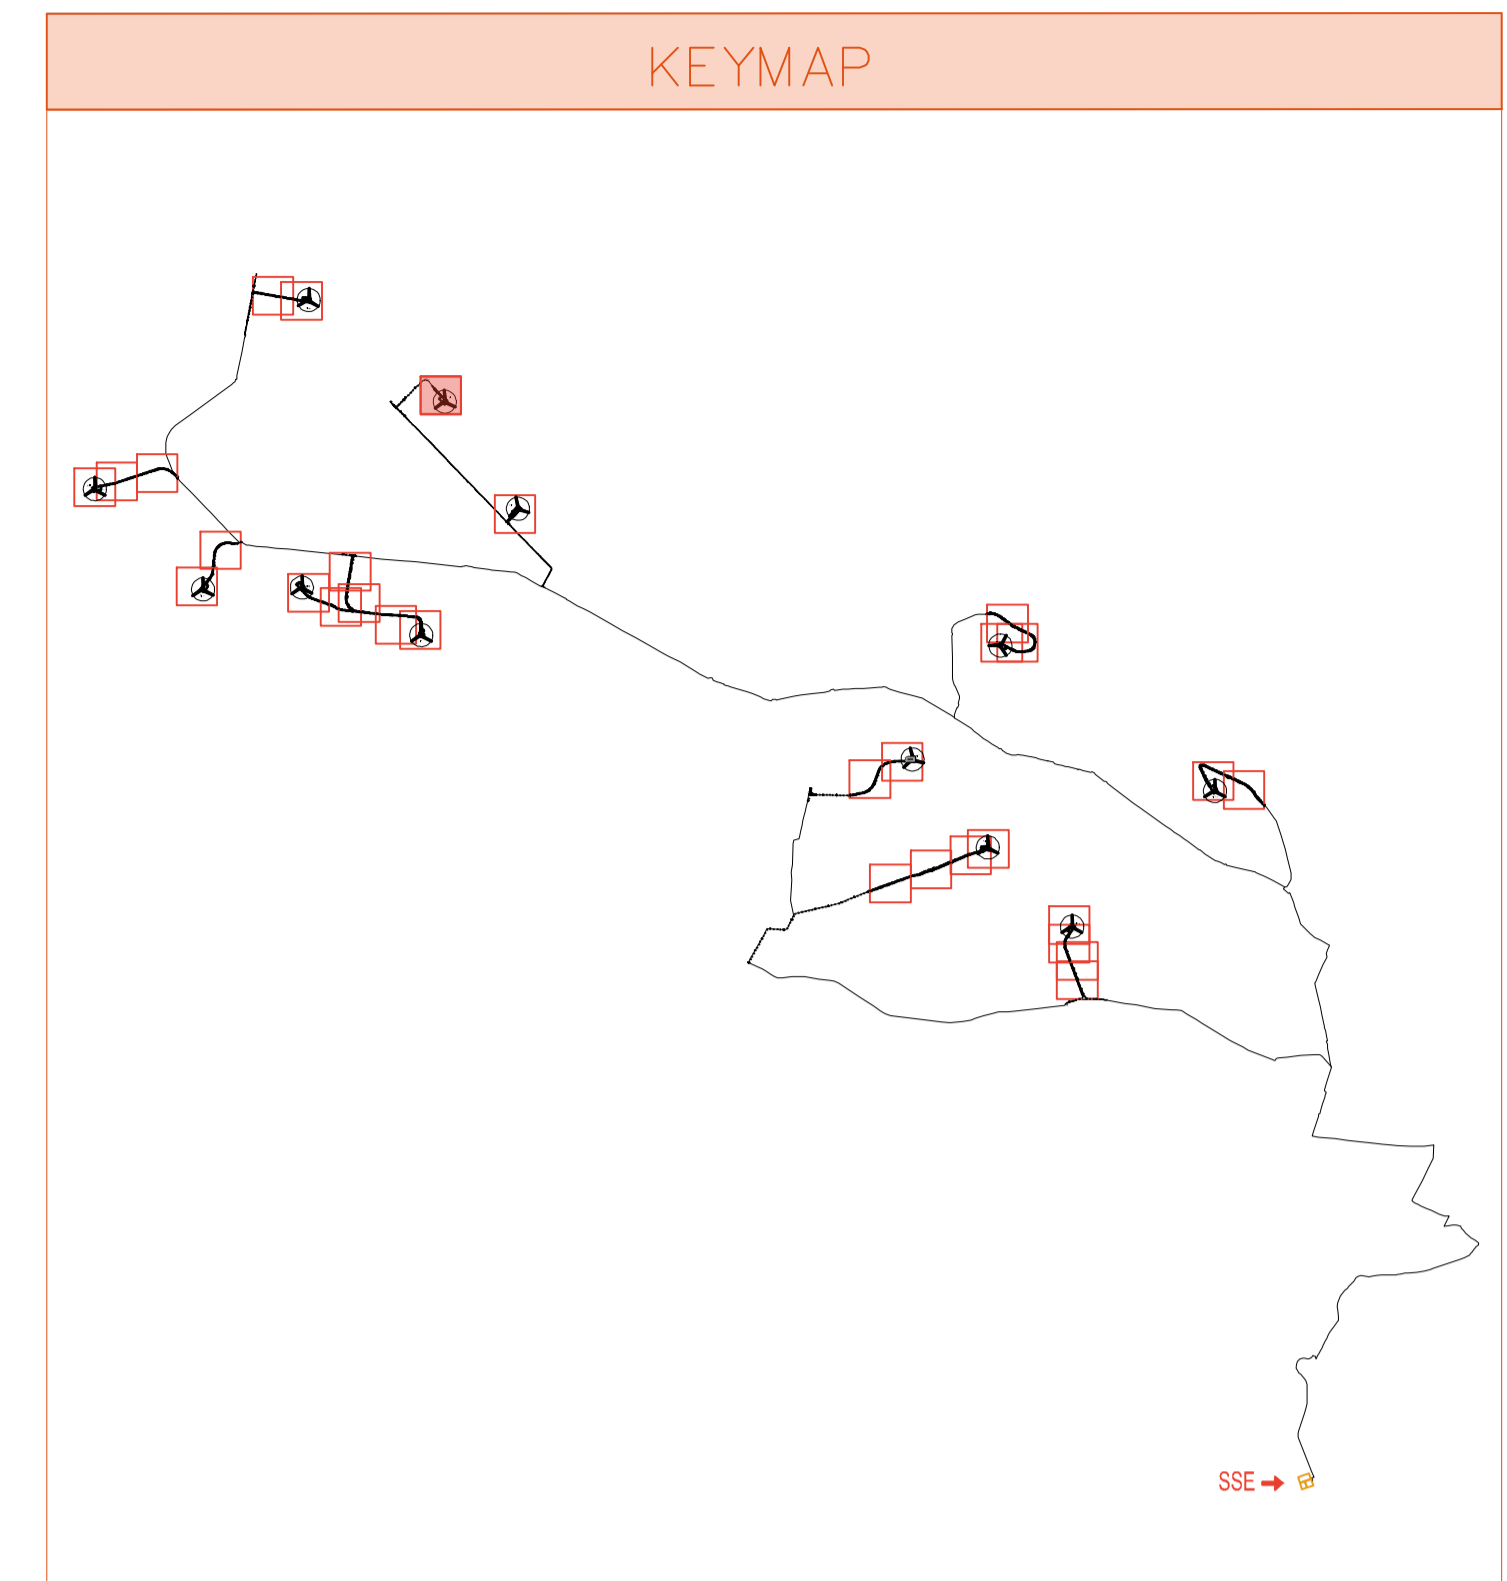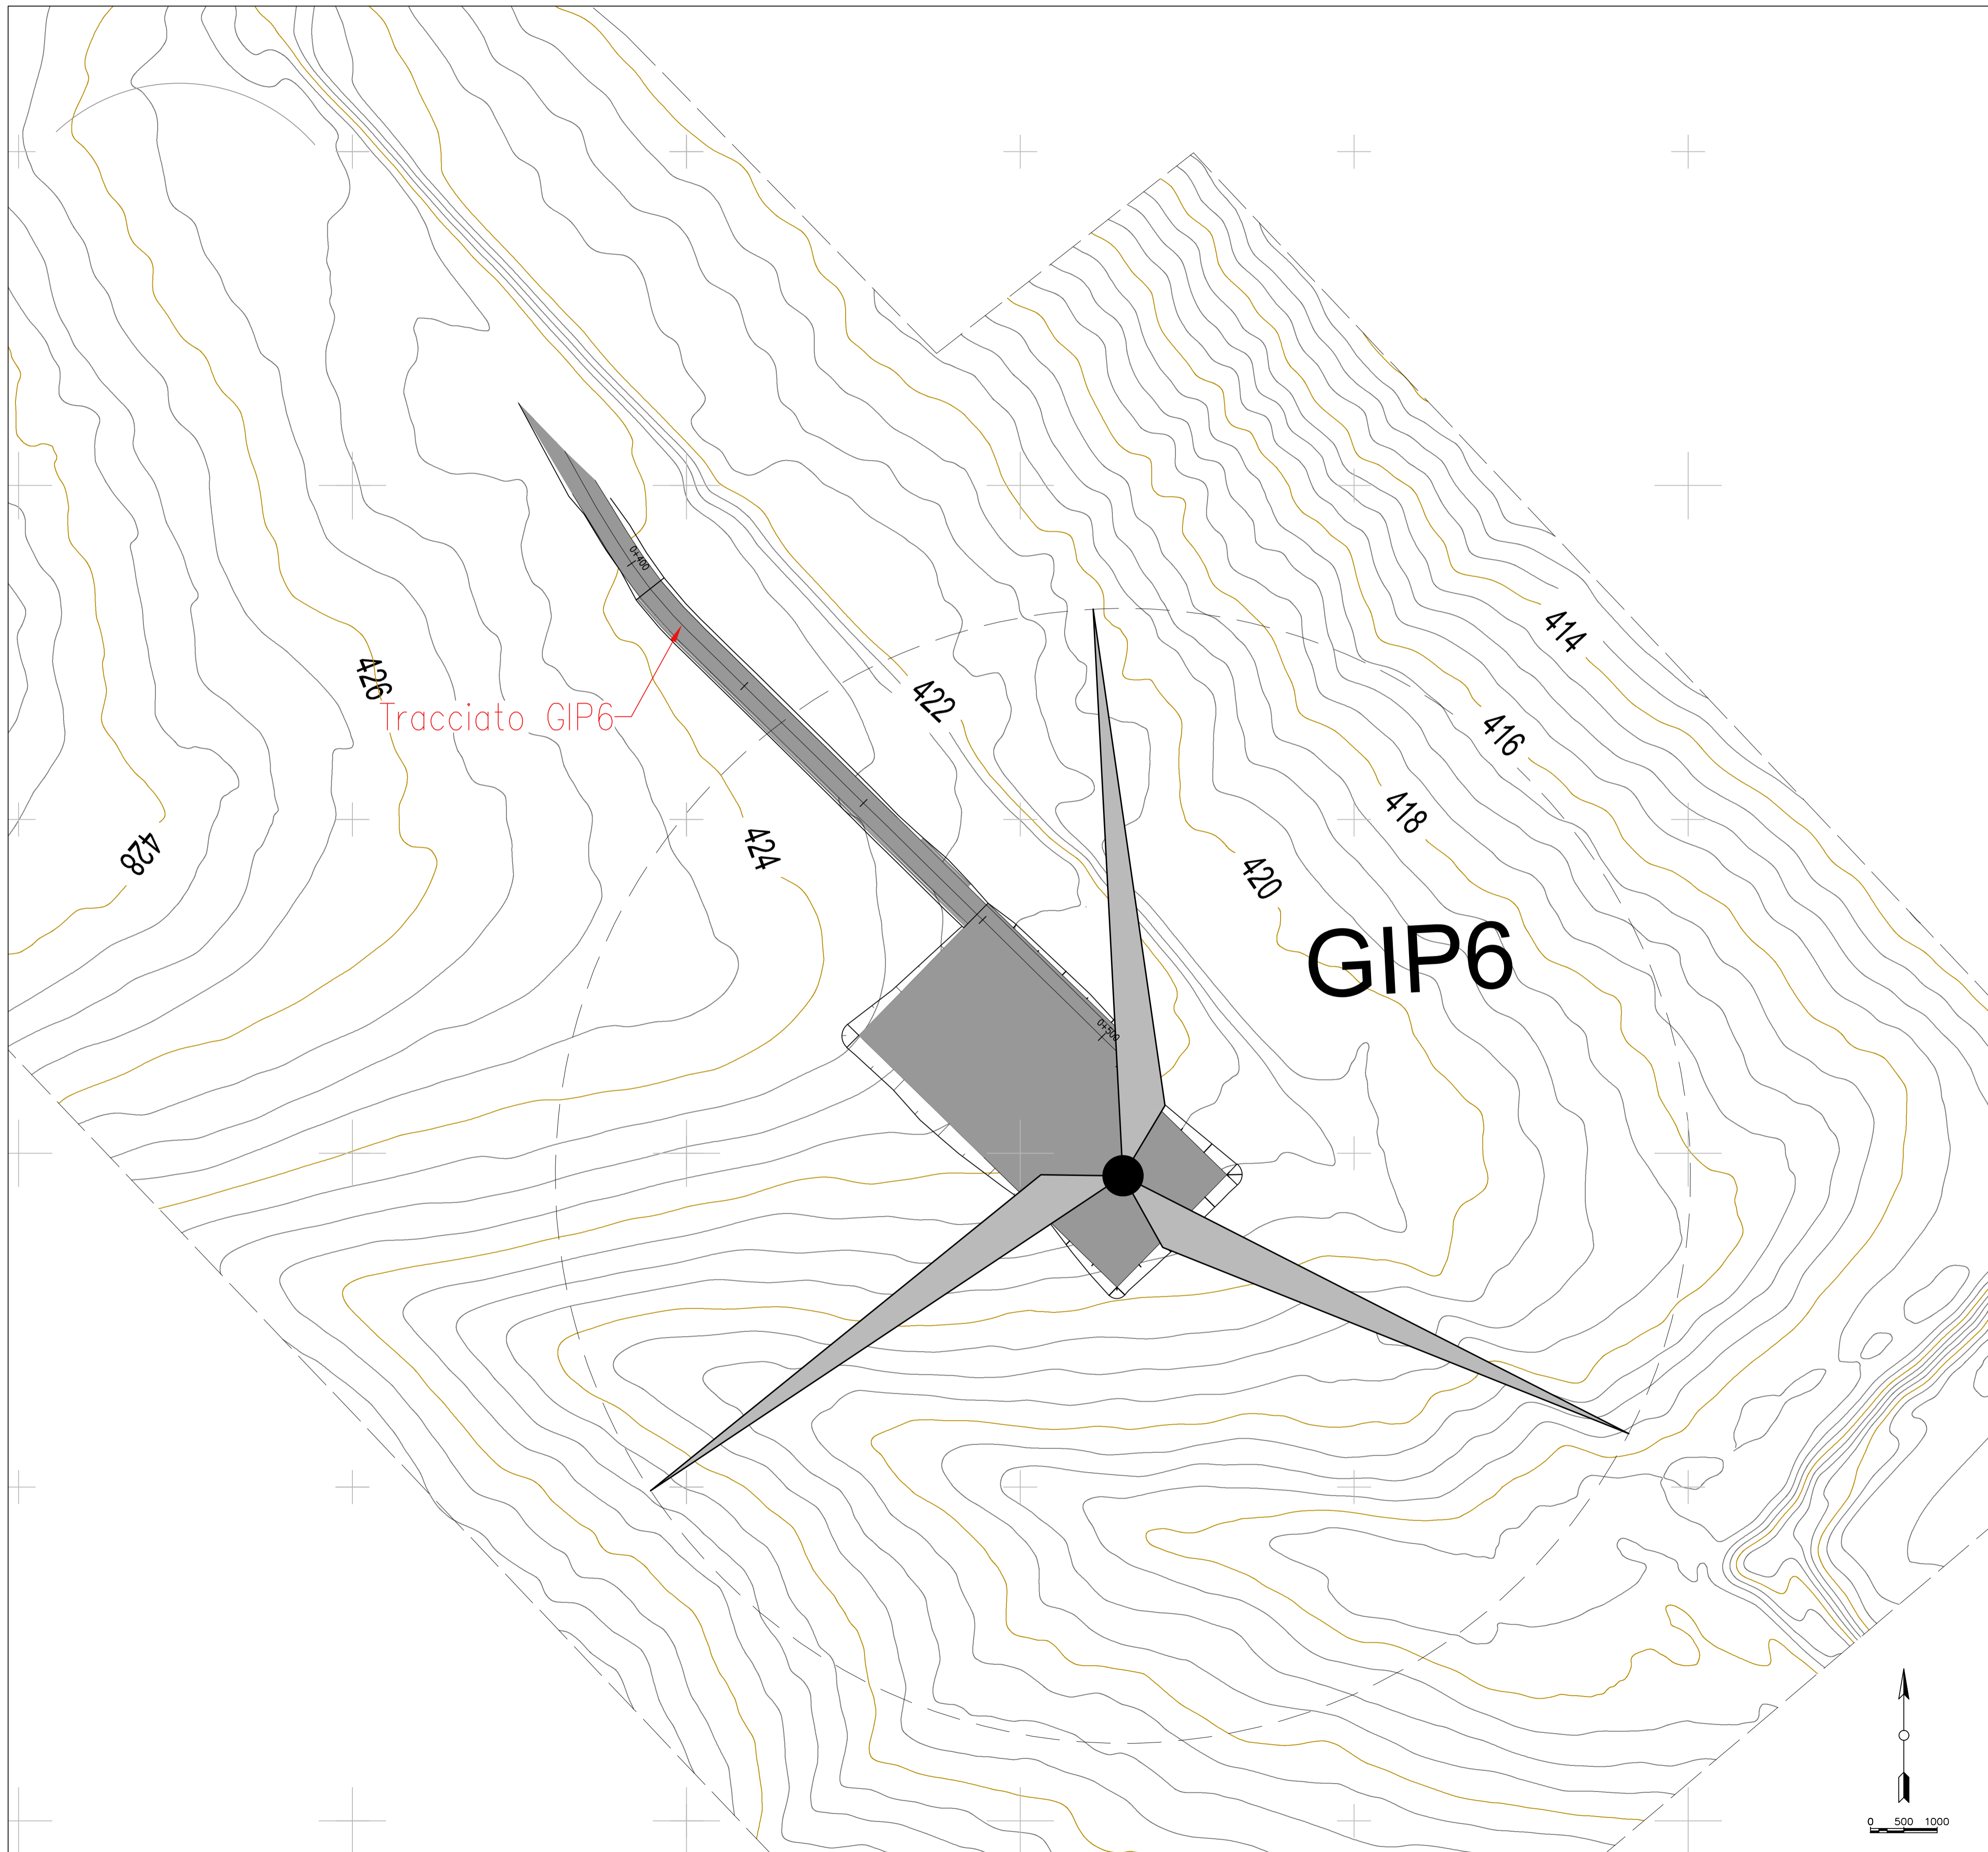

LEGENDA PIAZZOLE

	Misto definitivo
--	------------------



REGIONE PUGLIA
PROVINCIA DI BARI
COMUNE DI GRAVINA IN PUGLIA





AUTORIZZAZIONE UNICA EX D.LGS. 387/2003

**Progetto Definitivo
Parco eolico "Monte Marano" e opere connesse**

TITOLO ELABORATO	CODICE ELABORATO								
Planimetria della sistemazione finale del sito (14)	<table border="1" style="width: 100%;"> <tr> <th>COMMESSA</th> <th>FASE</th> <th>ELABORATO</th> <th>REV.</th> </tr> <tr> <td>F433</td> <td>A</td> <td>T10</td> <td>A</td> </tr> </table>	COMMESSA	FASE	ELABORATO	REV.	F433	A	T10	A
COMMESSA	FASE	ELABORATO	REV.						
F433	A	T10	A						
Riproduzione e consegna a terzi solo dietro specifica autorizzazione									
SCALA: 1:500									

DATA	DESCRIZIONE	REDATTO	VERIFICATO	APPROVATO
Luglio 2021	Prima emissione	MGP	GDS	GMA

<p>PROPRONENTE</p> <p>FRI-EL FRI-EL S.p.A. Piazza della Rotonda 2 00186 Roma (RM) fri-elspa@legalmail.it P. Iva 01652230218 Cod. Fisc. 07321020153</p>	<p>PROGETTAZIONE</p> <p>F4 ingegneria srl Via Di Giura - Centro Direzionale, 85100 Potenza Tel: +39 0971 1 944 797 - Fax: +39 0971 5 54 52 www.f4ingegneria.it - f4ingegneria@pec.it</p> <p>Il Direttore Tecnico (Ing. Giuseppe Manzi)</p>  <p>Società certificata secondo la norma UNI-EN ISO 9001:2015 per l'erogazione di servizi di ingegneria nei settori: civile, idraulica, acustica, energia, ambiente (settore IAF: 34).</p>
--	--

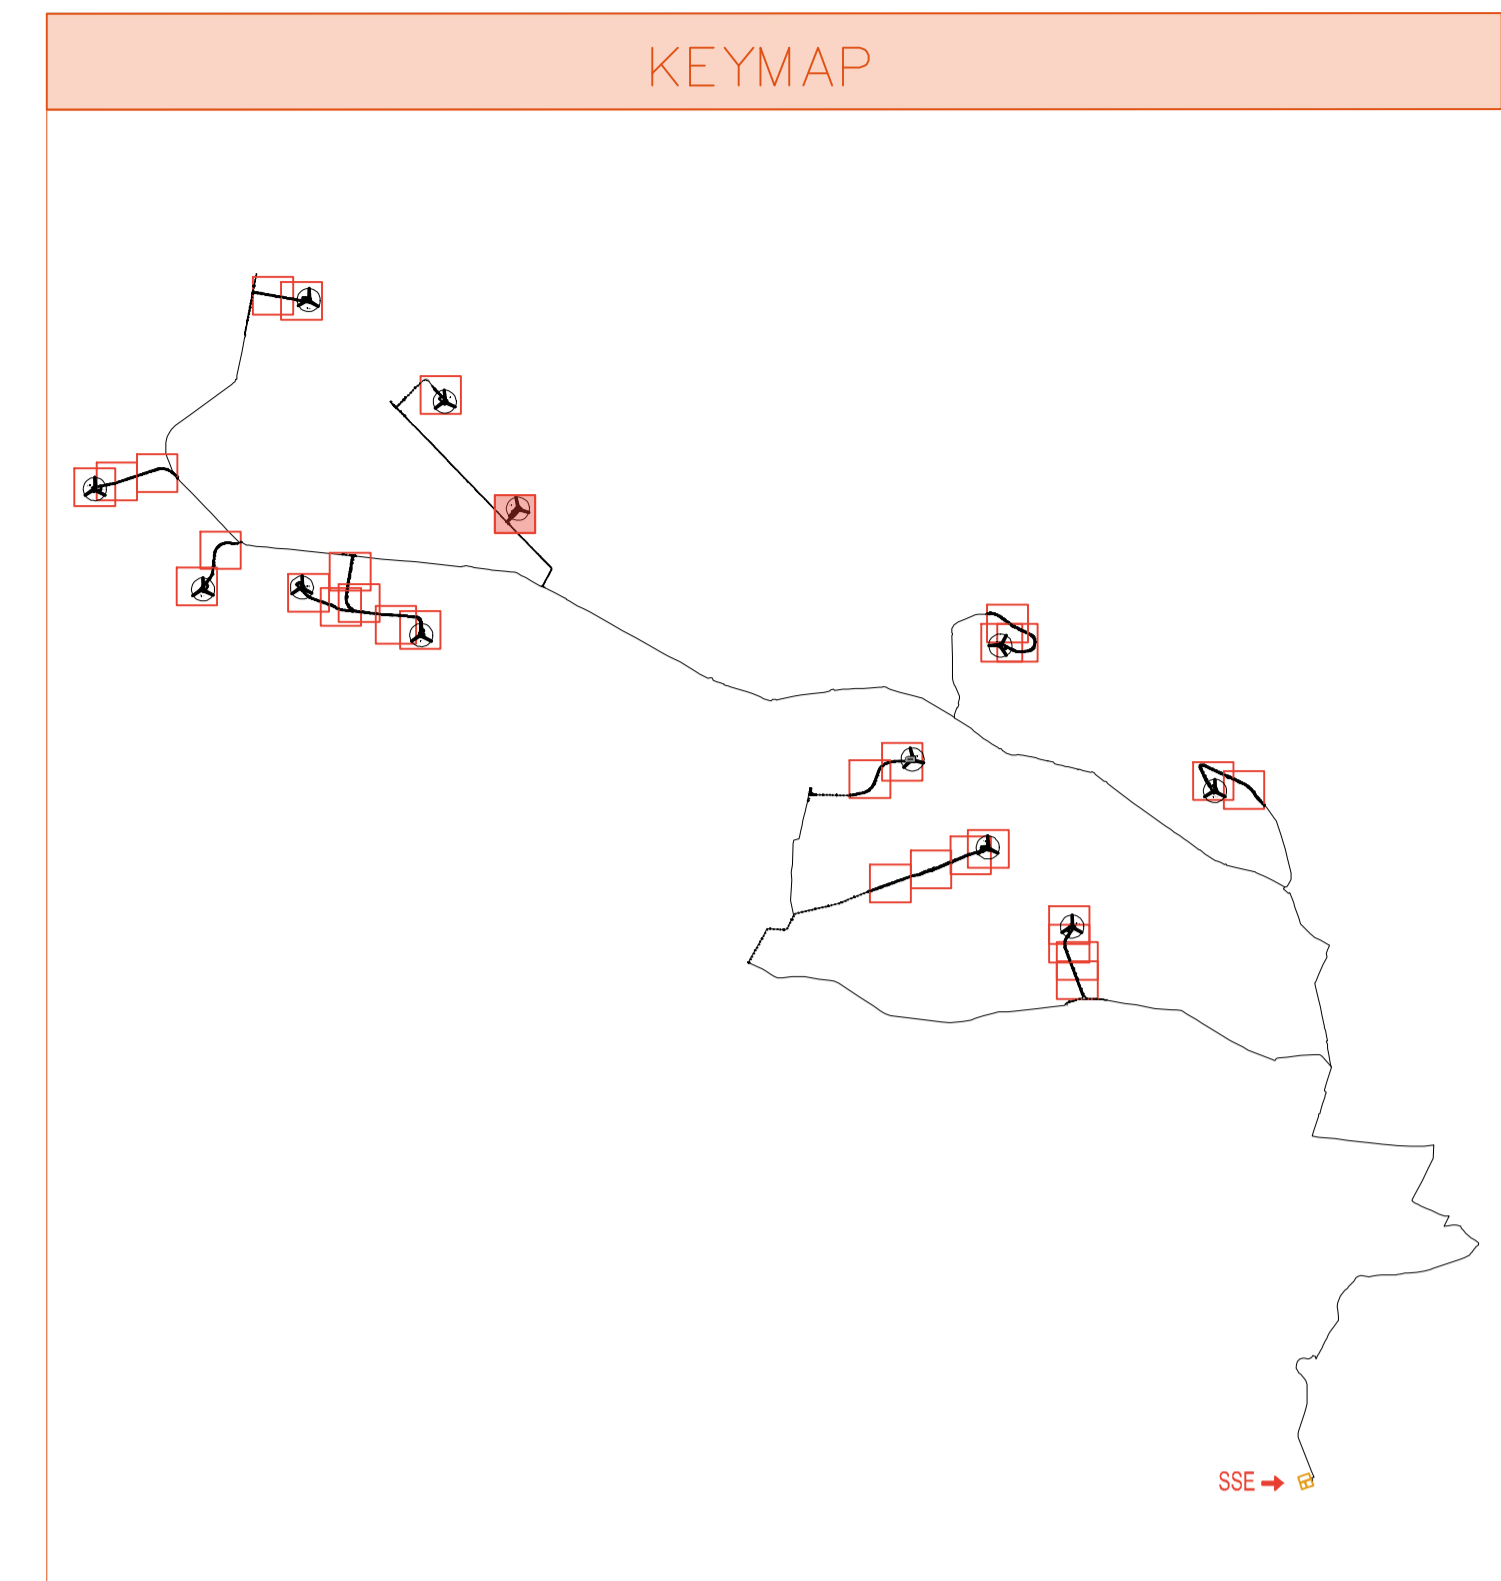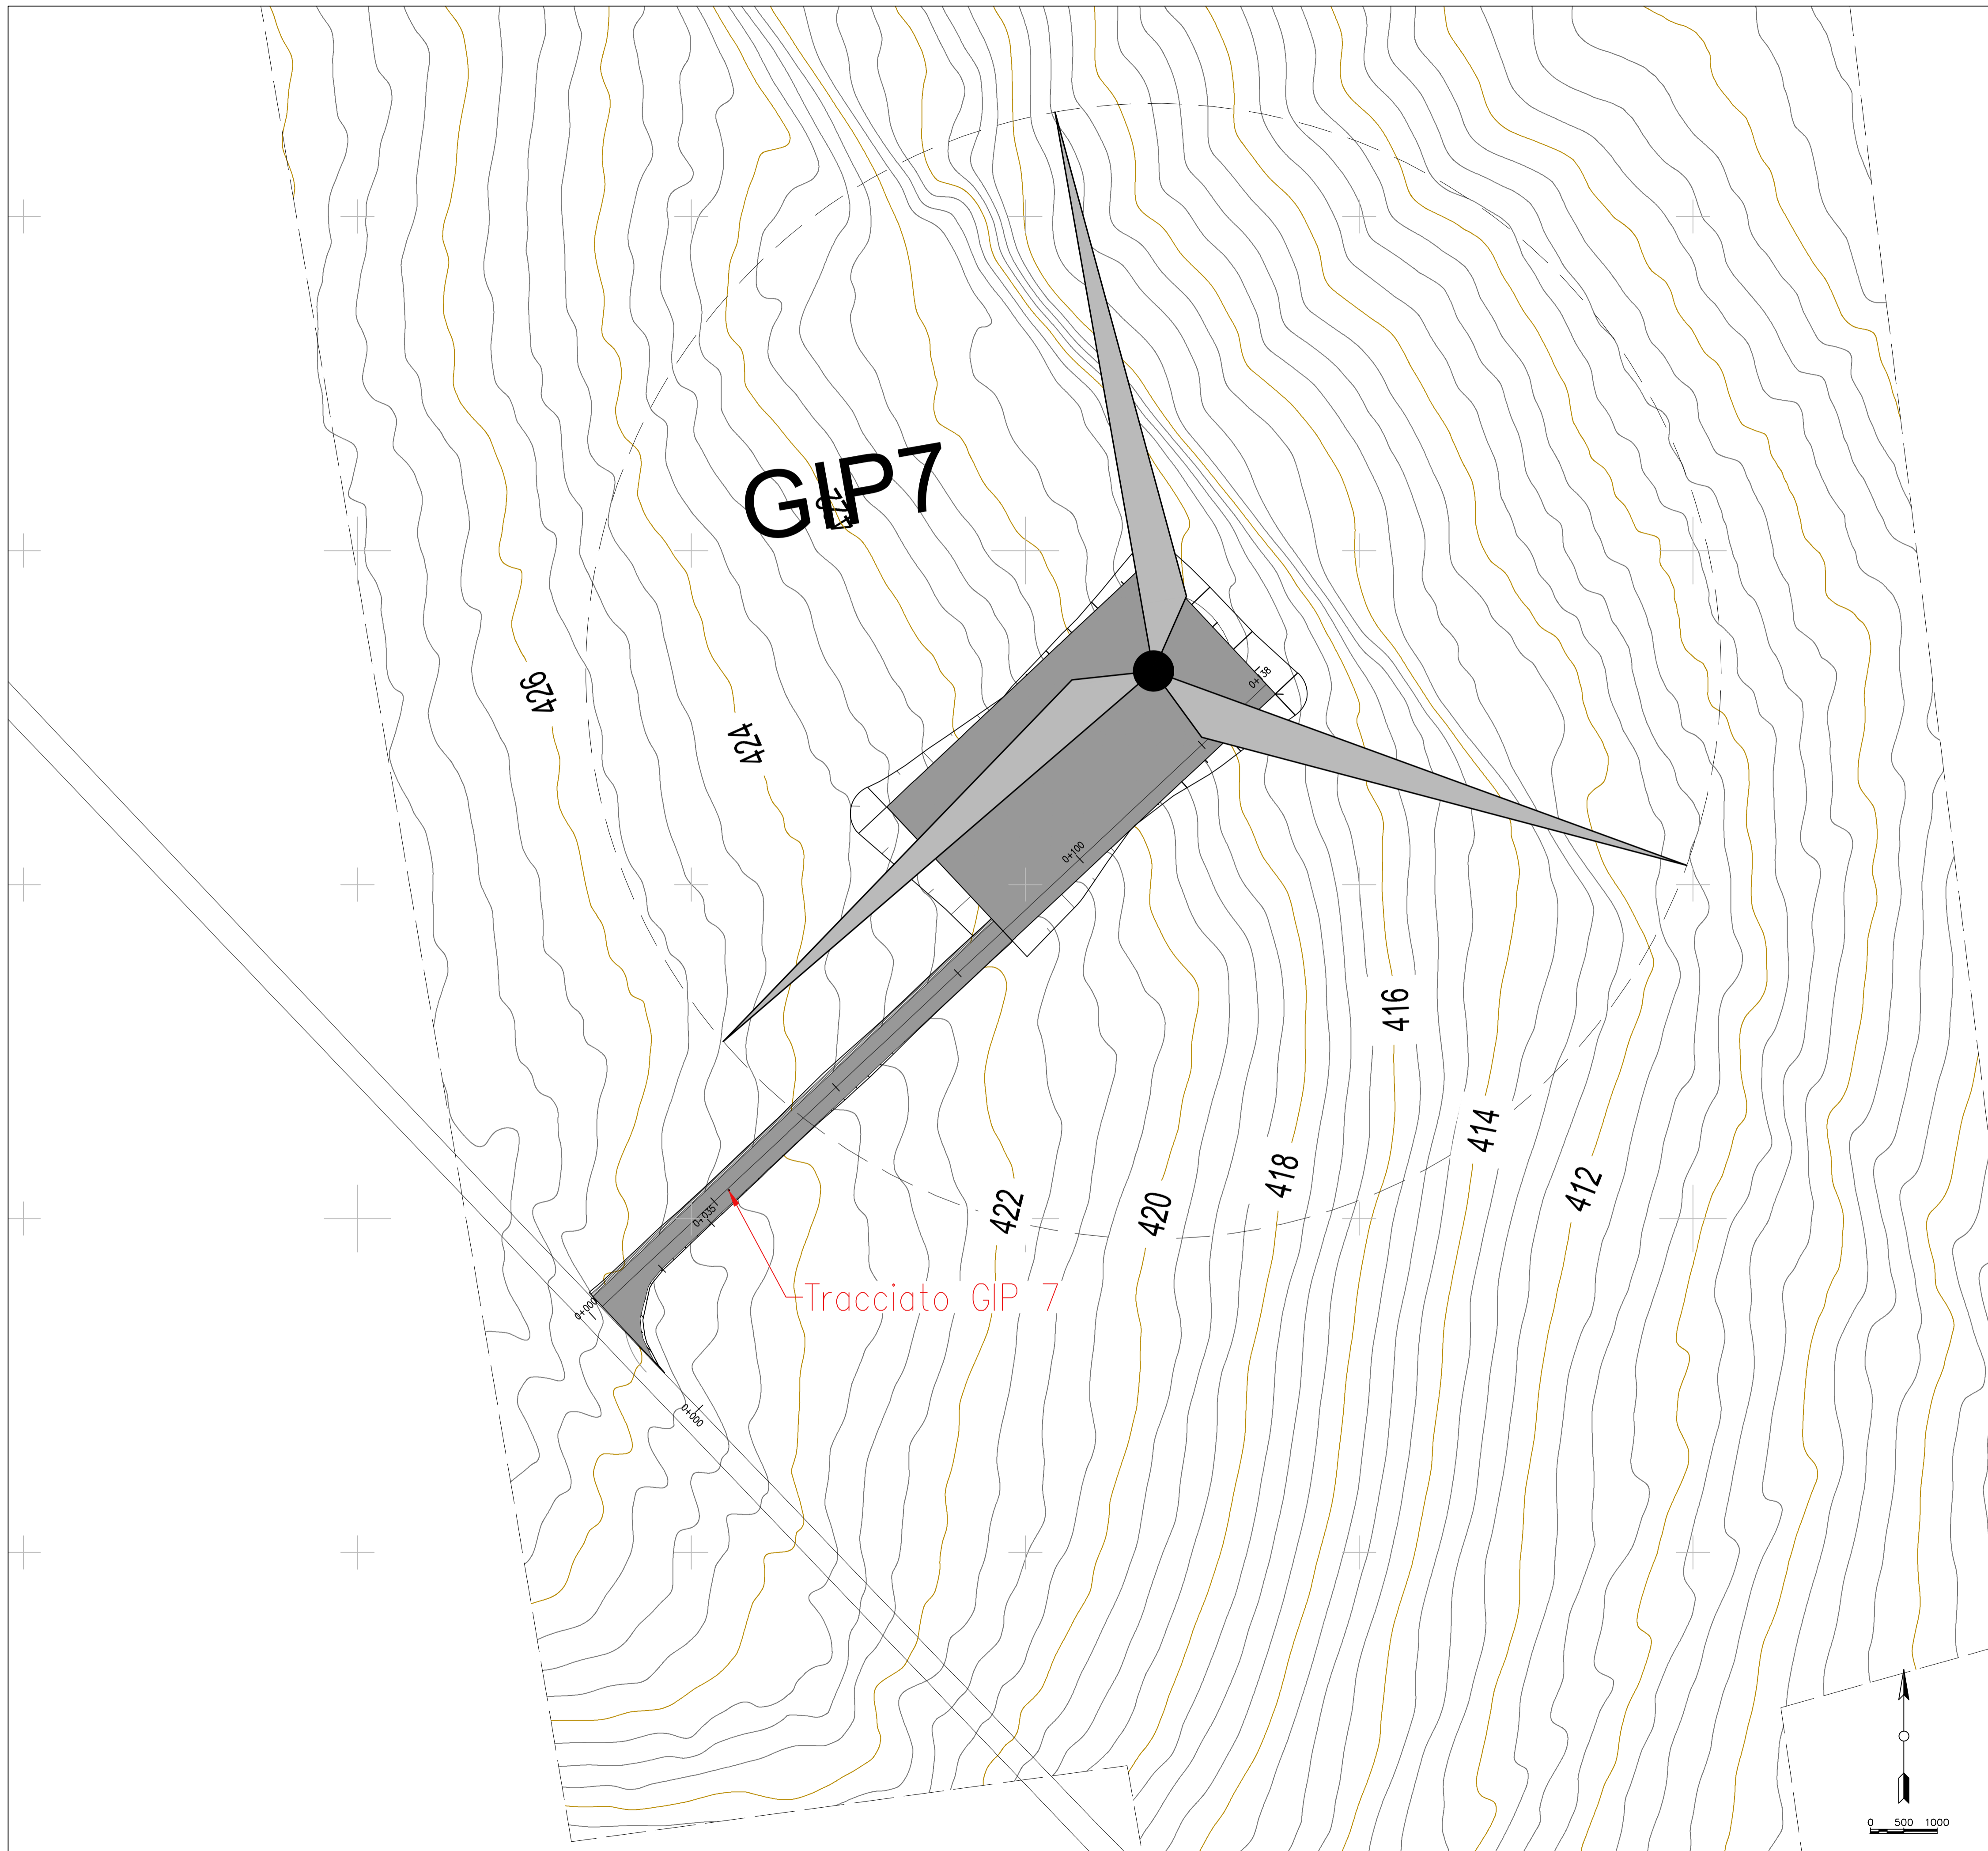

LEGENDA PIAZZOLE

	Misto definitivo
--	------------------



REGIONE PUGLIA
PROVINCIA DI BARI
COMUNE DI GRAVINA IN PUGLIA



AUTORIZZAZIONE UNICA EX D.LGS. 387/2003

**Progetto Definitivo
Parco eolico "Monte Marano" e opere connesse**

TITOLO ELABORATO	CODICE ELABORATO								
Planimetria della sistemazione finale del sito (15)	<table border="1" style="width: 100%;"> <tr> <th>COMMESSA</th> <th>FASE</th> <th>ELABORATO</th> <th>REV.</th> </tr> <tr> <td>F433</td> <td>A</td> <td>T10</td> <td>A</td> </tr> </table>	COMMESSA	FASE	ELABORATO	REV.	F433	A	T10	A
COMMESSA	FASE	ELABORATO	REV.						
F433	A	T10	A						
Riproduzione e consegna a terzi solo dietro specifica autorizzazione									
SCALA									
1:500									

DATA	DESCRIZIONE	REDATTO	VERIFICATO	APPROVATO
Luglio 2021	Prima emissione	MGP	GDS	GMA

PROPRONENTE

FRI-EL
FRI-EL S.p.A.
Piazza della Rotonda 2
00186 Roma (RM)
fri-elspa@legalmail.it
P. Iva 01652230218
Cod. Fisc. 07321020153


PROGETTAZIONE

F4 ingegneria srl
Via Di Giura - Centro Direzionale, 85100 Potenza
Tel: +39 0971 1 944 797 - Fax: +39 0971 5 54 52
www.f4ingegneria.it - f4ingegneria@pec.it

Il Direttore Tecnico
(Ing. Giuseppe Manzi)




Società certificata secondo la norma UNI-EN ISO 9001:2015 per l'erogazione di servizi di ingegneria nei settori: civile, idraulica, acustica, energia, ambiente (settore IAF: 34).

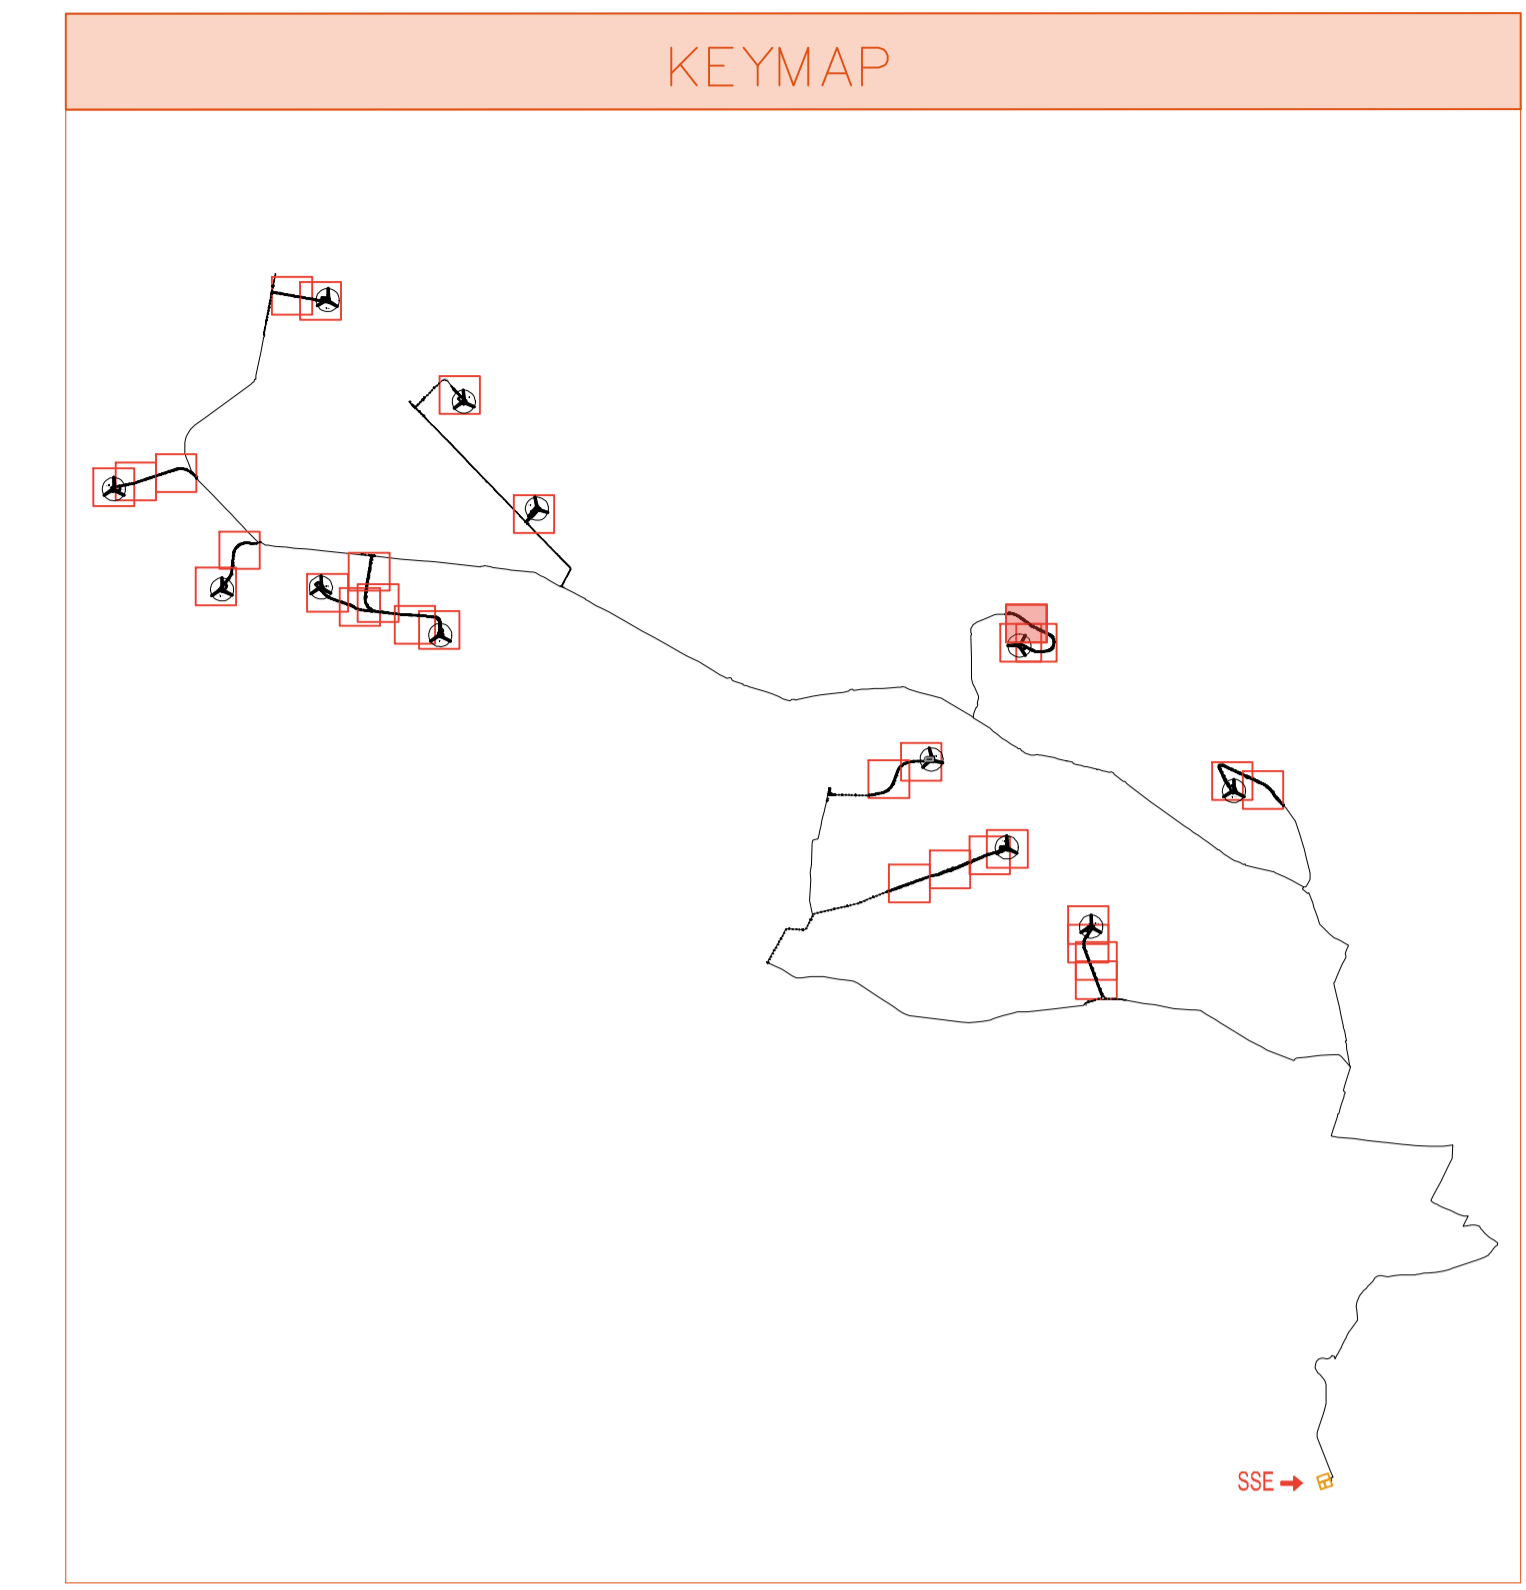

LEGENDA PIAZZOLE

	Misto definitivo
--	------------------



REGIONE PUGLIA
PROVINCIA DI BARI
COMUNE DI GRAVINA IN PUGLIA



AUTORIZZAZIONE UNICA EX D.LGS. 387/2003

**Progetto Definitivo
Parco eolico "Monte Marano" e opere connesse**

TITOLO ELABORATO		CODICE ELABORATO			
Planimetria della sistemazione finale del sito (16)		COMMESSA	FASE	ELABORATO	REV.
		F433	A	T10	A
<small>Riproduzione e consegna a terzi solo dietro specifica autorizzazione</small>					
<small>SCALA</small>					
1:500					

DATA	DESCRIZIONE	REDATTO	VERIFICATO	APPROVATO
Luglio 2021	Prima emissione	MGP	GDS	GMA

PROPRONENTE

FRI-EL
FRI-EL S.p.A.
Piazza della Rotonda 2
00186 Roma (RM)
fri-elspa@legalmail.it
P. Iva 01652230218
Cod. Fisc. 07321020153



PROGETTAZIONE

F4 ingegneria srl
Via Di Giura - Centro Direzionale, 85100 Potenza
Tel: +39 0971 1 944 797 - Fax: +39 0971 5 34 52
www.f4ingegneria.it - f4ingegneria@pec.it

Il Direttore Tecnico
(Ing. Giuseppe Manzi)



Società certificata secondo la norma UNI-EN ISO 9001:2015 per l'erogazione di servizi di ingegneria nei settori: civile, idraulica, acustica, energia, ambiente (settore IAF: 34).

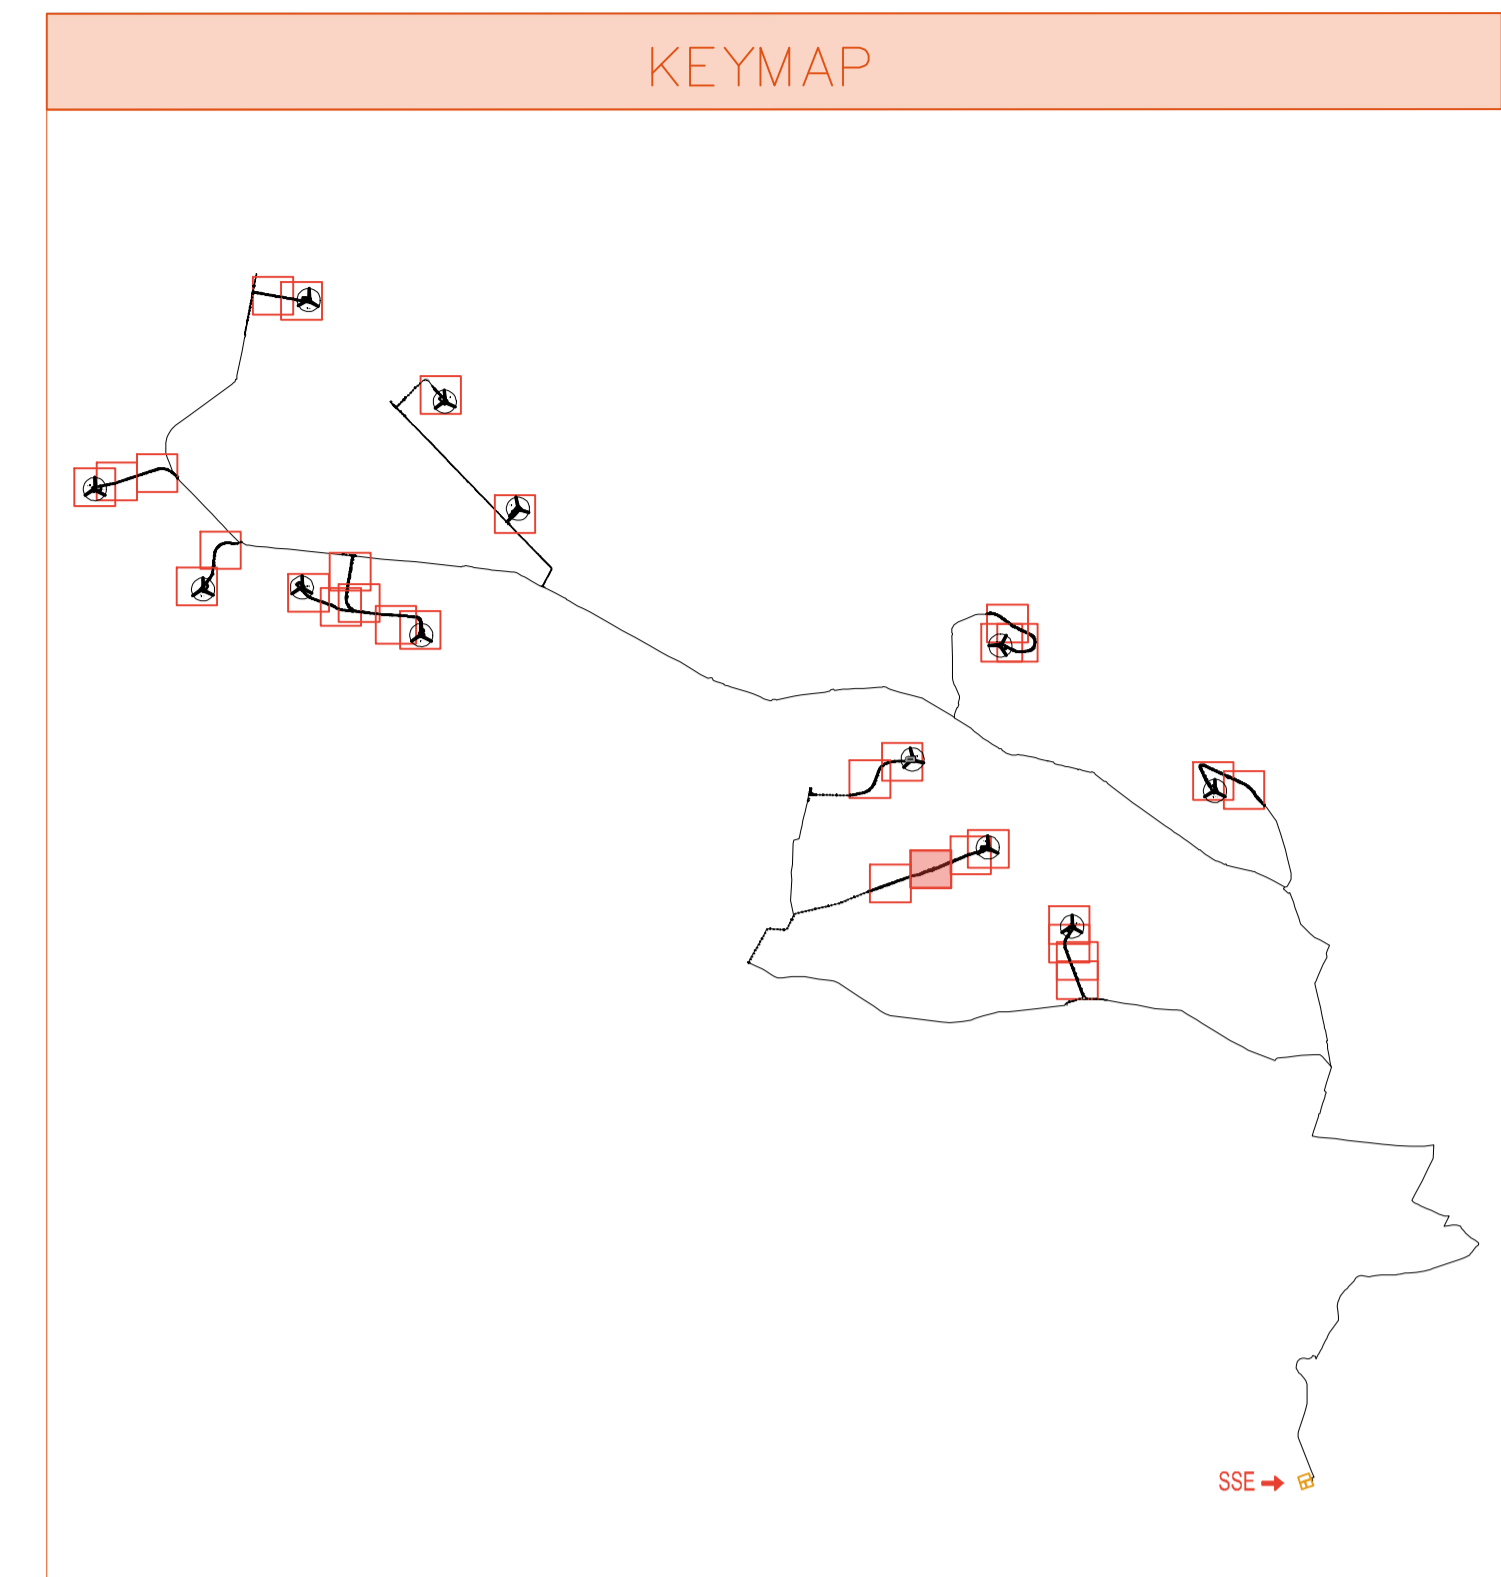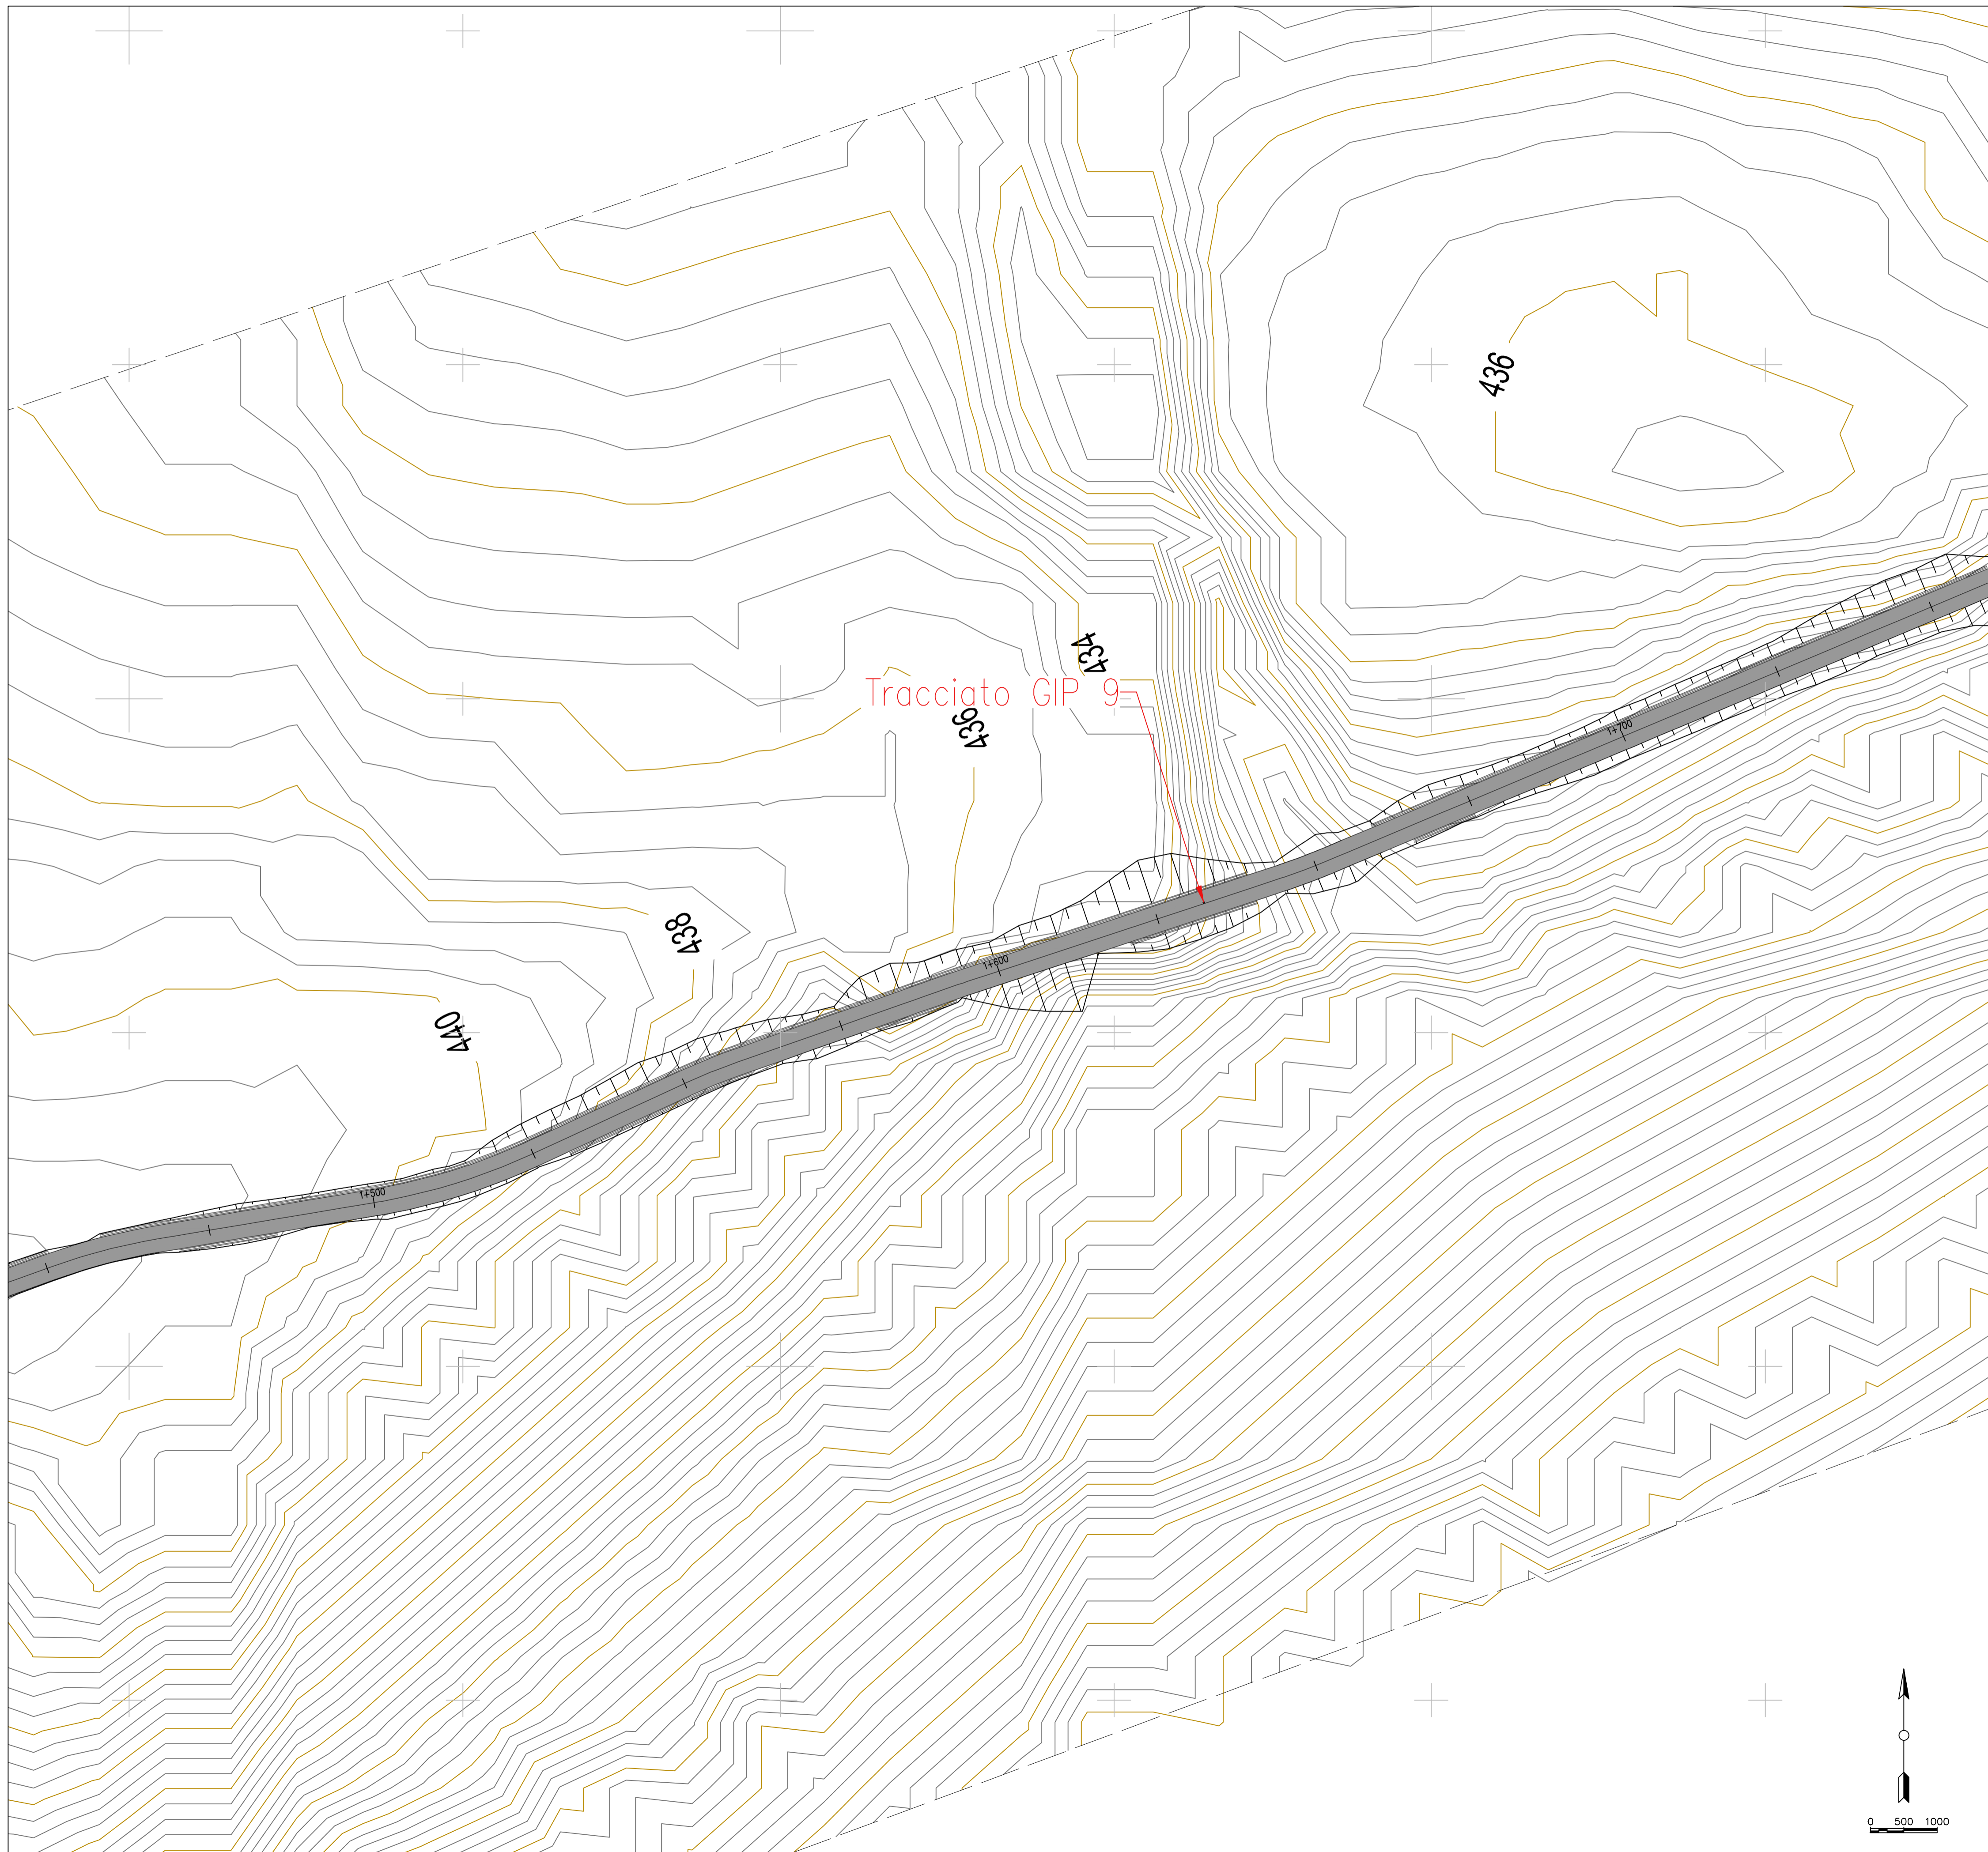

LEGENDA PIAZZOLE

	Misto definitivo
--	------------------



REGIONE PUGLIA
PROVINCIA DI BARI
COMUNE DI GRAVINA IN PUGLIA





AUTORIZZAZIONE UNICA EX D.LGS. 387/2003

**Progetto Definitivo
Parco eolico "Monte Marano" e opere connesse**

Planimetria della sistemazione finale del sito (17)		CODICE ELABORATO	
COMMESSA	FASE	ELABORATO	REV.
F433	A	T10	A
<small>Riproduzione e consegna a terzi solo dietro specifica autorizzazione</small>			
SCALA			
1:500			


DATA	DESCRIZIONE	REDATTO	VERIFICATO	APPROVATO
Luglio 2021	Prima emissione	MGP	GDS	GMA

<p>PROPRONENTE</p> <p>FRI-EL FRI-EL S.p.A. Piazza della Rotonda 2 00186 Roma (RM) fri-elspa@legalmail.it P. Iva 01652230218 Cod. Fisc. 07321020153</p>	<p>PROGETTAZIONE</p> <p>F4 ingegneria srl Via Di Giura - Centro Direzionale, 85100 Potenza Tel: +39 0971 1 944 797 - Fax: +39 0971 5 54 52 www.f4ingegneria.it - f4ingegneria@pec.it</p> <p>Il Direttore Tecnico (Ing. Giuseppe Manzi)</p>  <p>Società certificata secondo la norma UNI-EN ISO 9001:2015 per l'erogazione di servizi di ingegneria nei settori: civile, idraulica, acustica, energia, ambiente (settore IAF: 34).</p>
--	--

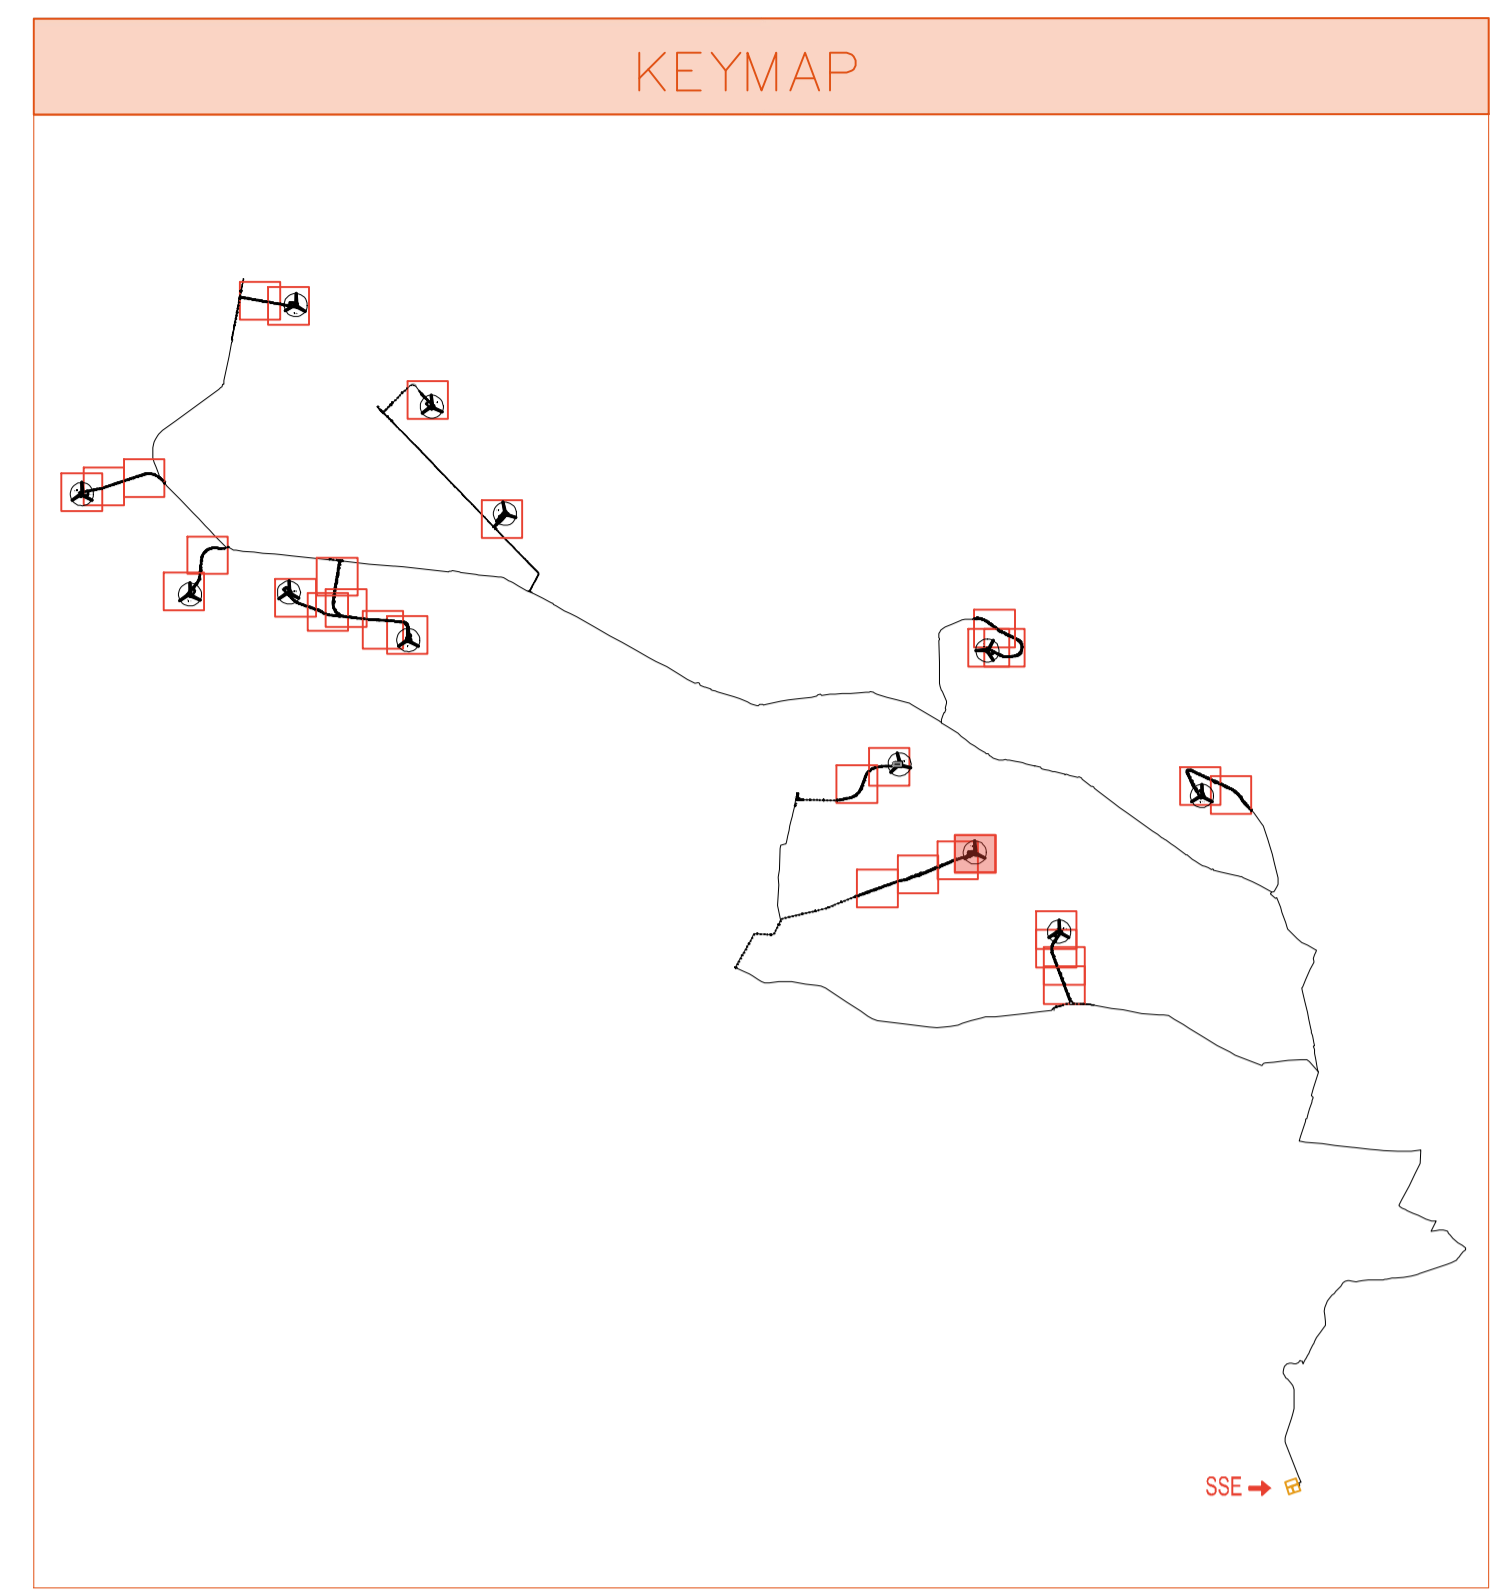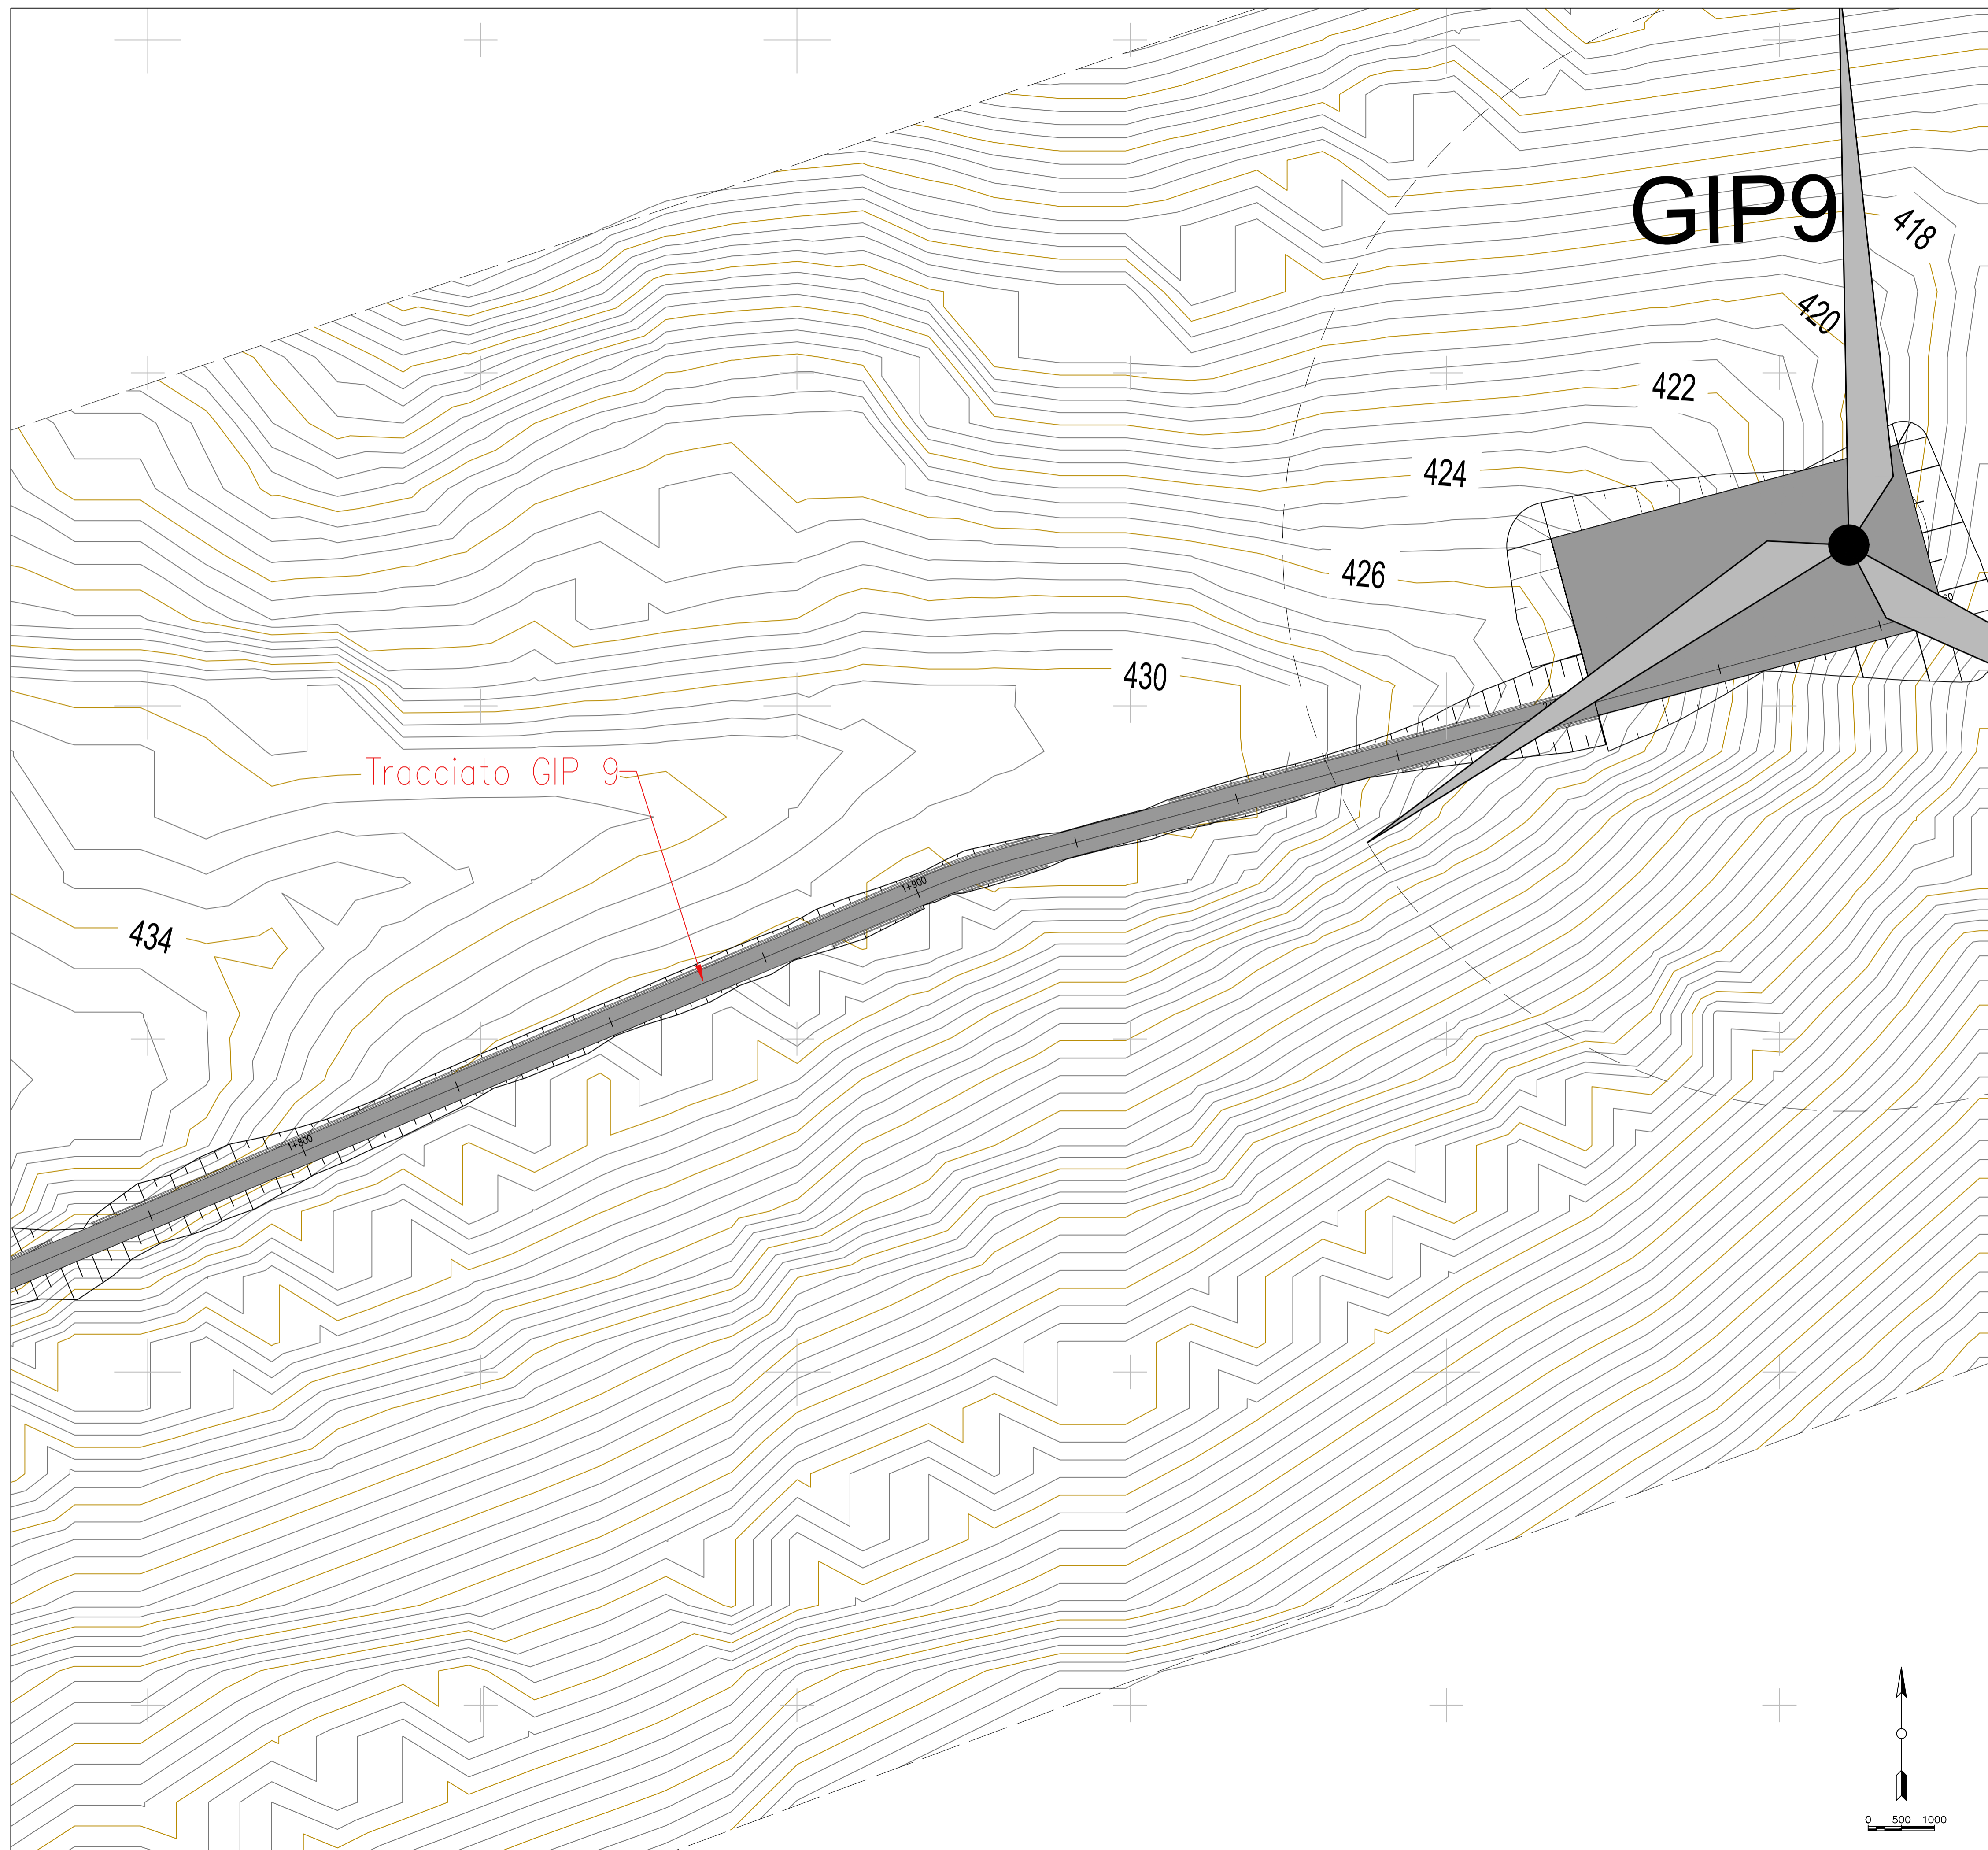


LEGENDA PIAZZOLE

	Misto definitivo
--	------------------



REGIONE PUGLIA
PROVINCIA DI BARI
COMUNE DI GRAVINA IN PUGLIA



AUTORIZZAZIONE UNICA EX D.LGS. 387/2003

**Progetto Definitivo
Parco eolico "Monte Marano" e opere connesse**

TITOLO ELABORATO		CODICE ELABORATO			
Planimetria della sistemazione finale del sito (18)		COMMESSA	FASE	ELABORATO	REV.
		F433	A	T10	A
<small>Riproduzione e consegna a terzi solo dietro specifica autorizzazione</small>					
<small>SCALA</small>					
1:500					

DATA	DESCRIZIONE	REDATTO	VERIFICATO	APPROVATO
Luglio 2021	Prima emissione	MGP	GDS	GMA

PROPRONENTE

FRI-EL
FRI-EL S.p.A.
Piazza della Rotonda 2
00186 Roma (RM)
fri-elspa@legalmail.it
P. Iva 01652230218
Cod. Fisc. 07921020153



PROGETTAZIONE

F4 ingegneria srl
Via Di Giura - Centro Direzionale, 85100 Potenza
Tel: +39 0971 1 944 797 - Fax: +39 0971 5 54 52
www.f4ingegneria.it - f4ingegneria@pec.it

Il Direttore Tecnico
(Ing. Giuseppe Manzi)



Società certificata secondo la norma UNI-EN ISO 9001:2015 per l'erogazione di servizi di ingegneria nei settori: civile, idraulica, acustica, energia, ambiente (settore IAF: 34).

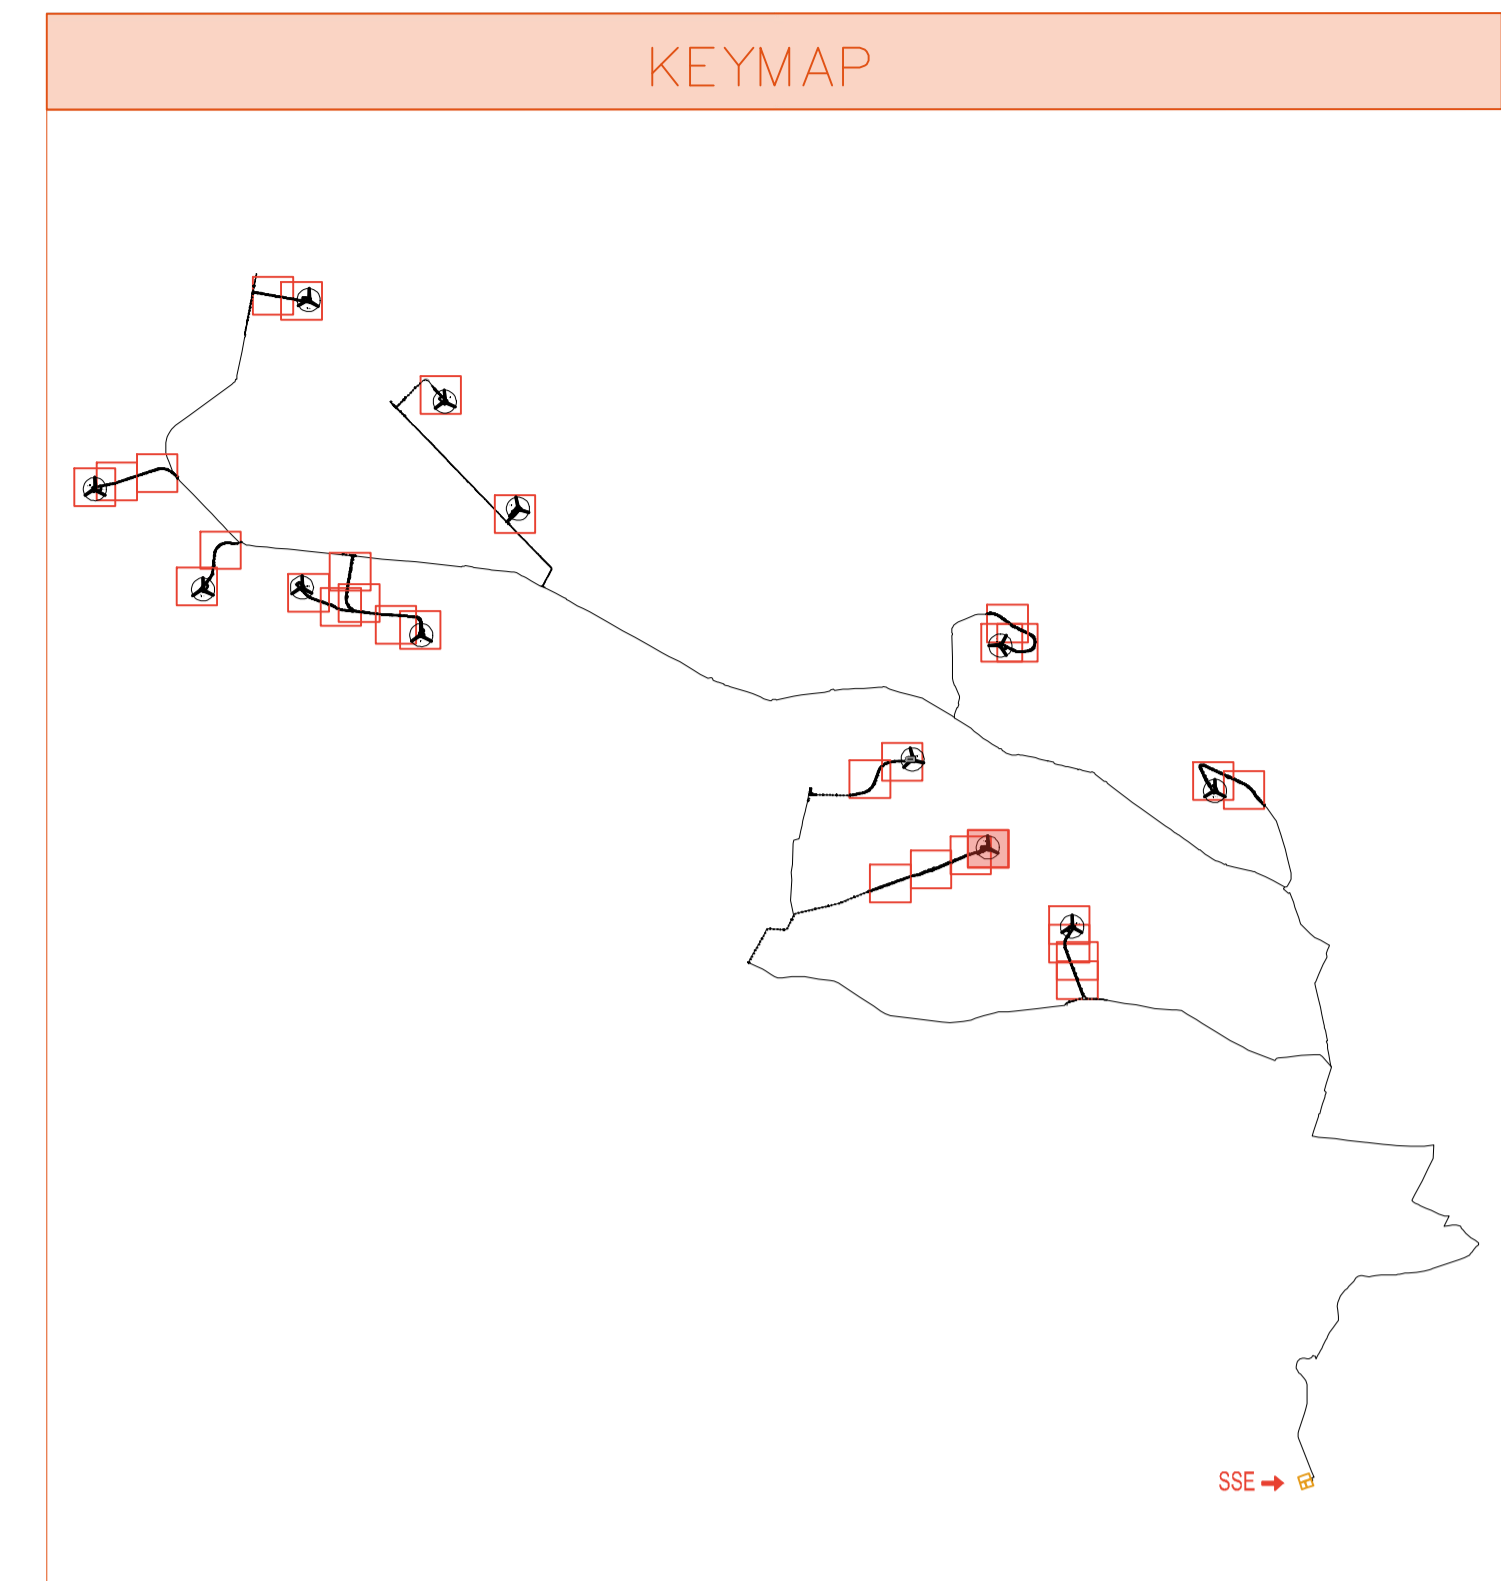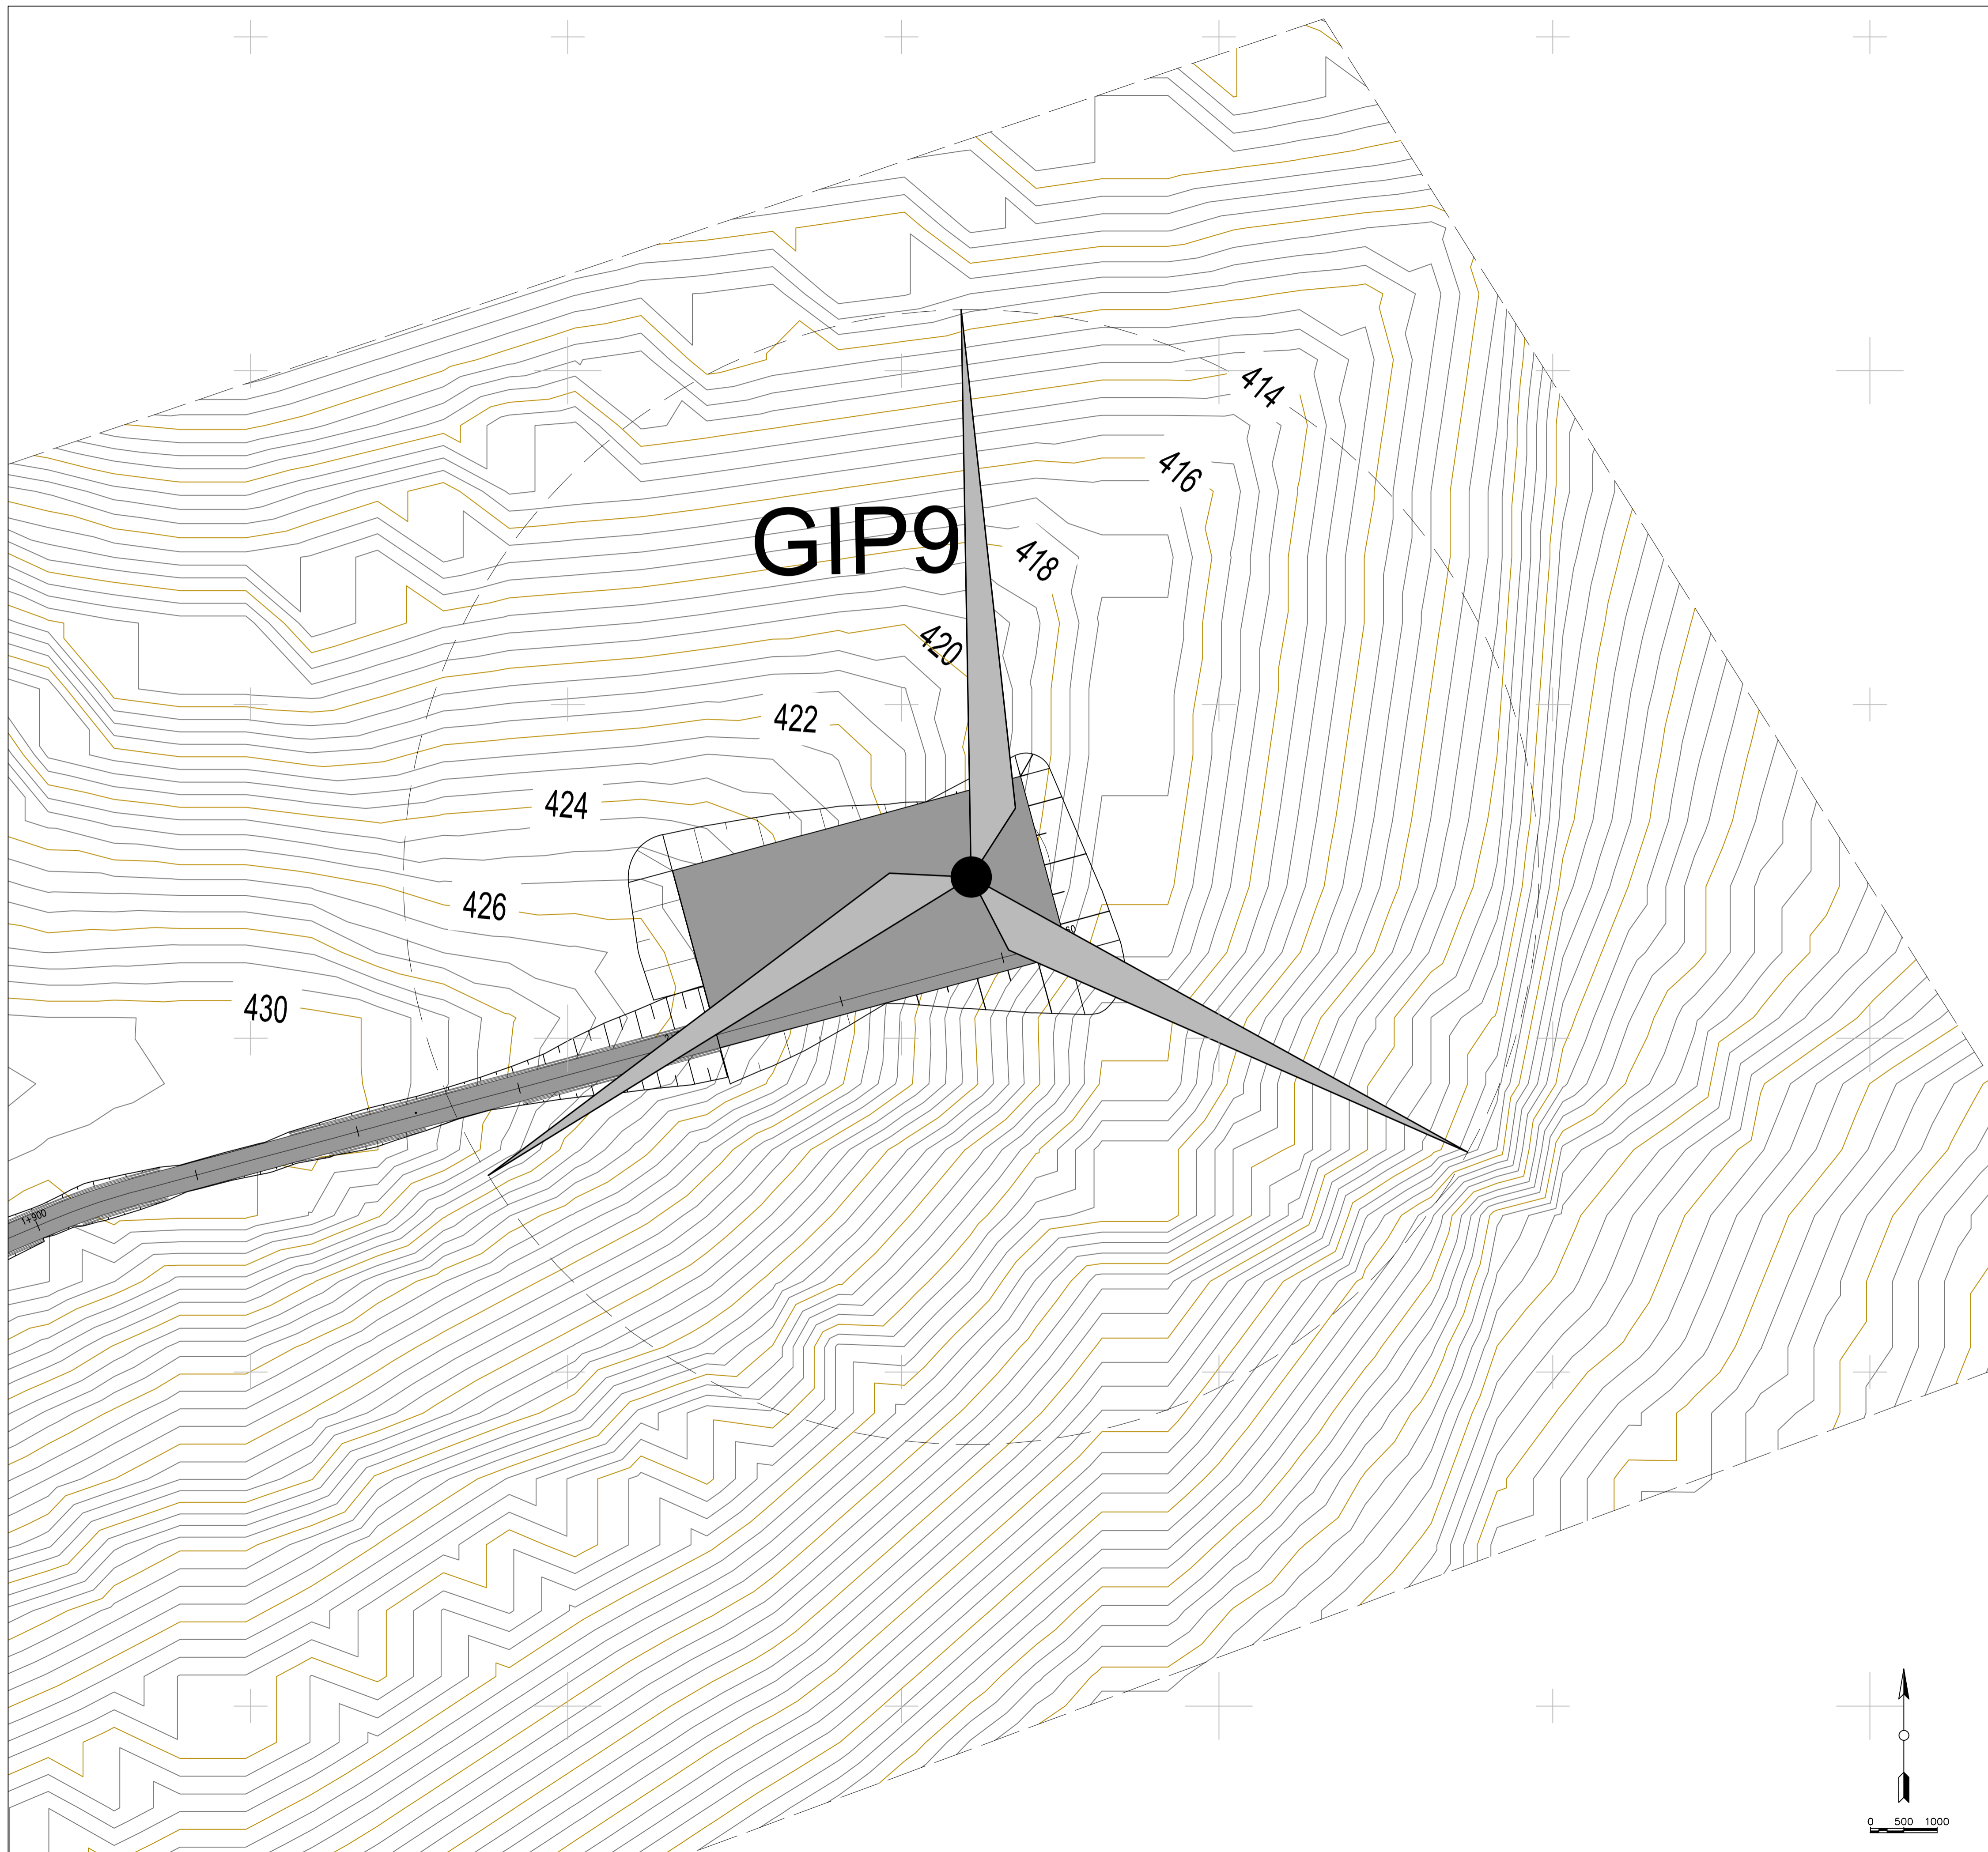

LEGENDA PIAZZOLE

	Misto definitivo
--	------------------



REGIONE PUGLIA
PROVINCIA DI BARI
COMUNE DI GRAVINA IN PUGLIA





AUTORIZZAZIONE UNICA EX D.LGS. 387/2003

**Progetto Definitivo
Parco eolico "Monte Marano" e opere connesse**

Planimetria della sistemazione finale del sito (19)		CODICE ELABORATO	
COMMESSA	FASE	ELABORATO	REV.
F433	A	T10	A
<small>Riproduzione e consegna a terzi solo dietro specifica autorizzazione</small>			
SCALA			
1:500			

DATA	DESCRIZIONE	MGP	GDS	GMA
Luglio 2021	Prima emissione	MGP	GDS	GMA

<p>PROPRONENTE</p> <p>FRI-EL</p> <p>FRI-EL S.p.A. Piazza della Rotonda 2 00186 Roma (RM) fri-elspa@legalmail.it P. Iva 01652230218 Cod. Fisc. 07921020153</p>	<p>PROGETTAZIONE</p> <p>F4 ingegneria srl Via Di Giura - Centro Direzionale, 85100 Potenza Tel: +39 0971 1 944 797 - Fax: +39 0971 5 54 52 www.f4ingegneria.it - f4ingegneria@pec.it</p> <p>Il Direttore Tecnico (Ing. Giuseppe Manzi)</p>  <p>Società certificata secondo la norma UNI-EN ISO 9001:2015 per l'erogazione di servizi di ingegneria nei settori: civile, idraulica, acustica, energia, ambiente (settore IAF: 34).</p>
---	--

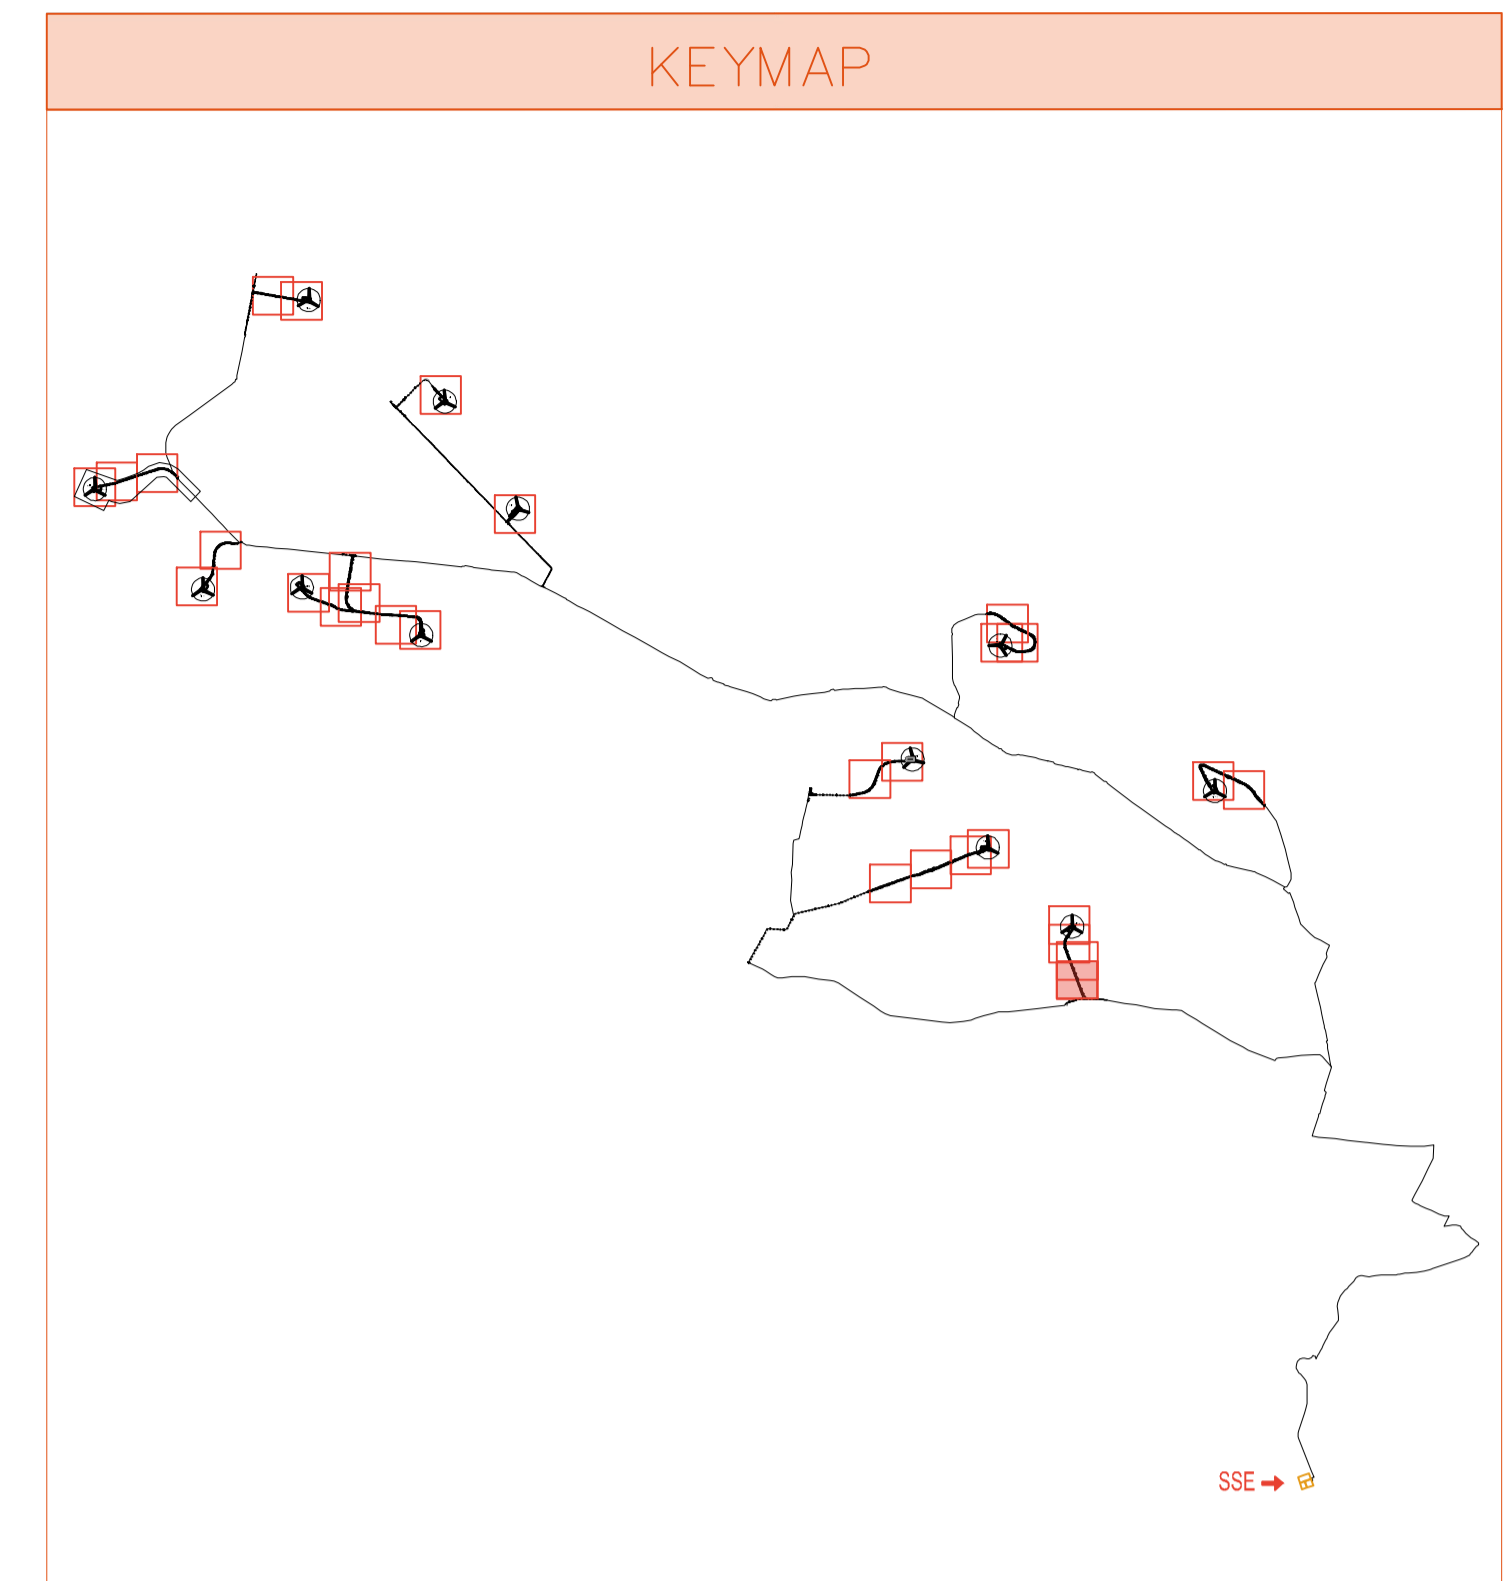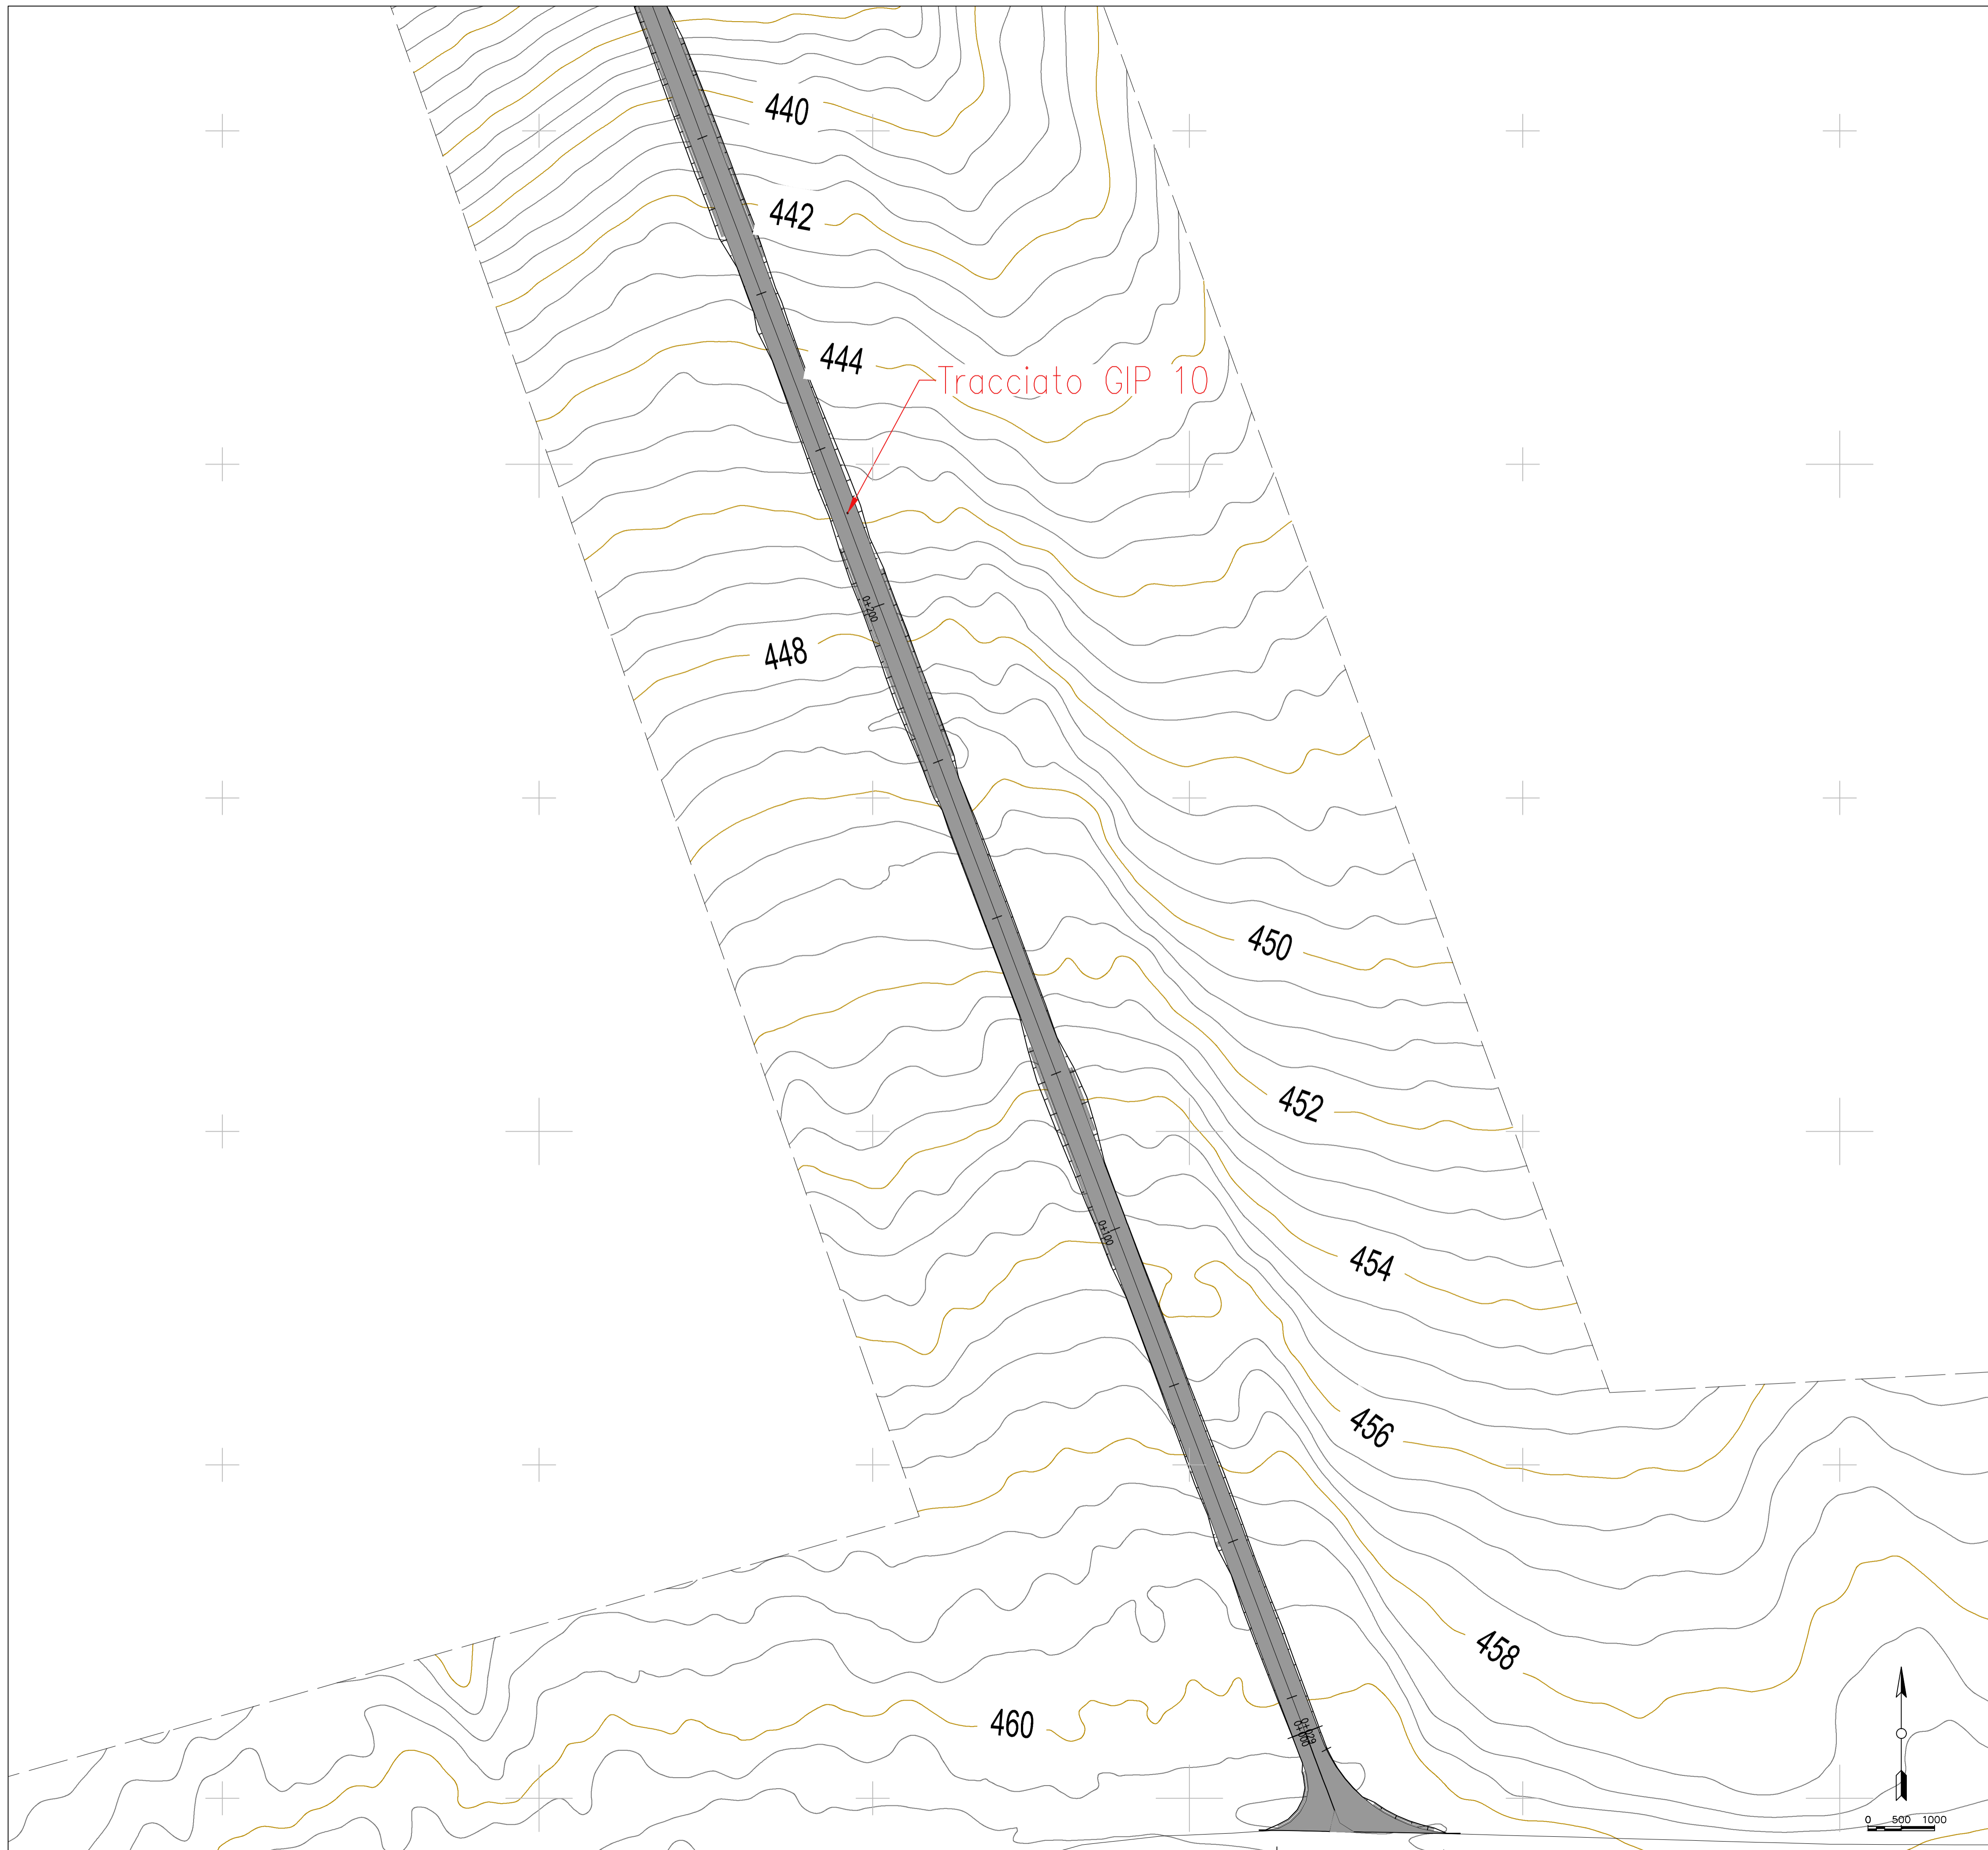

LEGENDA PIAZZOLE

	Misto definitivo
--	------------------



REGIONE PUGLIA
PROVINCIA DI BARI
COMUNE DI GRAVINA IN PUGLIA





AUTORIZZAZIONE UNICA EX D.LGS. 387/2003

**Progetto Definitivo
Parco eolico "Monte Marano" e opere connesse**

TITOLO ELABORATO	CODICE ELABORATO								
Planimetria della sistemazione finale del sito (20)	<table border="1" style="width: 100%;"> <tr> <th>COMMESSA</th> <th>FASE</th> <th>ELABORATO</th> <th>REV.</th> </tr> <tr> <td>F433</td> <td>A</td> <td>T10</td> <td>A</td> </tr> </table>	COMMESSA	FASE	ELABORATO	REV.	F433	A	T10	A
COMMESSA	FASE	ELABORATO	REV.						
F433	A	T10	A						
<small>Riproduzione e consegna a terzi solo dietro specifica autorizzazione</small>									
<small>SCALA</small>									
1:500									

DATA	DESCRIZIONE	REDATTO	VERIFICATO	APPROVATO
Luglio 2021	Prima emissione	MGP	GDS	GMA

<p>PROPRONENTE</p> <p>FRI-EL</p> <p>FRI-EL S.p.A. Piazza della Rotonda 2 00186 Roma (RM) fri-elspa@legalmail.it P. Iva 01652230218 Cod. Fisc. 07921020153</p>	<p>PROGETTAZIONE</p> <p>F4 ingegneria srl Via Di Giura - Centro Direzionale, 85100 Potenza Tel: +39 0971 1 944 797 - Fax: +39 0971 5 54 52 www.f4ingegneria.it - f4ingegneria@pec.it</p> <p>Il Direttore Tecnico (Ing. Giuseppe Manzù)</p>  <p>Società certificata secondo la norma UNI-EN ISO 9001:2015 per l'erogazione di servizi di ingegneria nei settori: civile, idraulica, acustica, energia, ambiente (settore IAF: 34).</p>
---	--

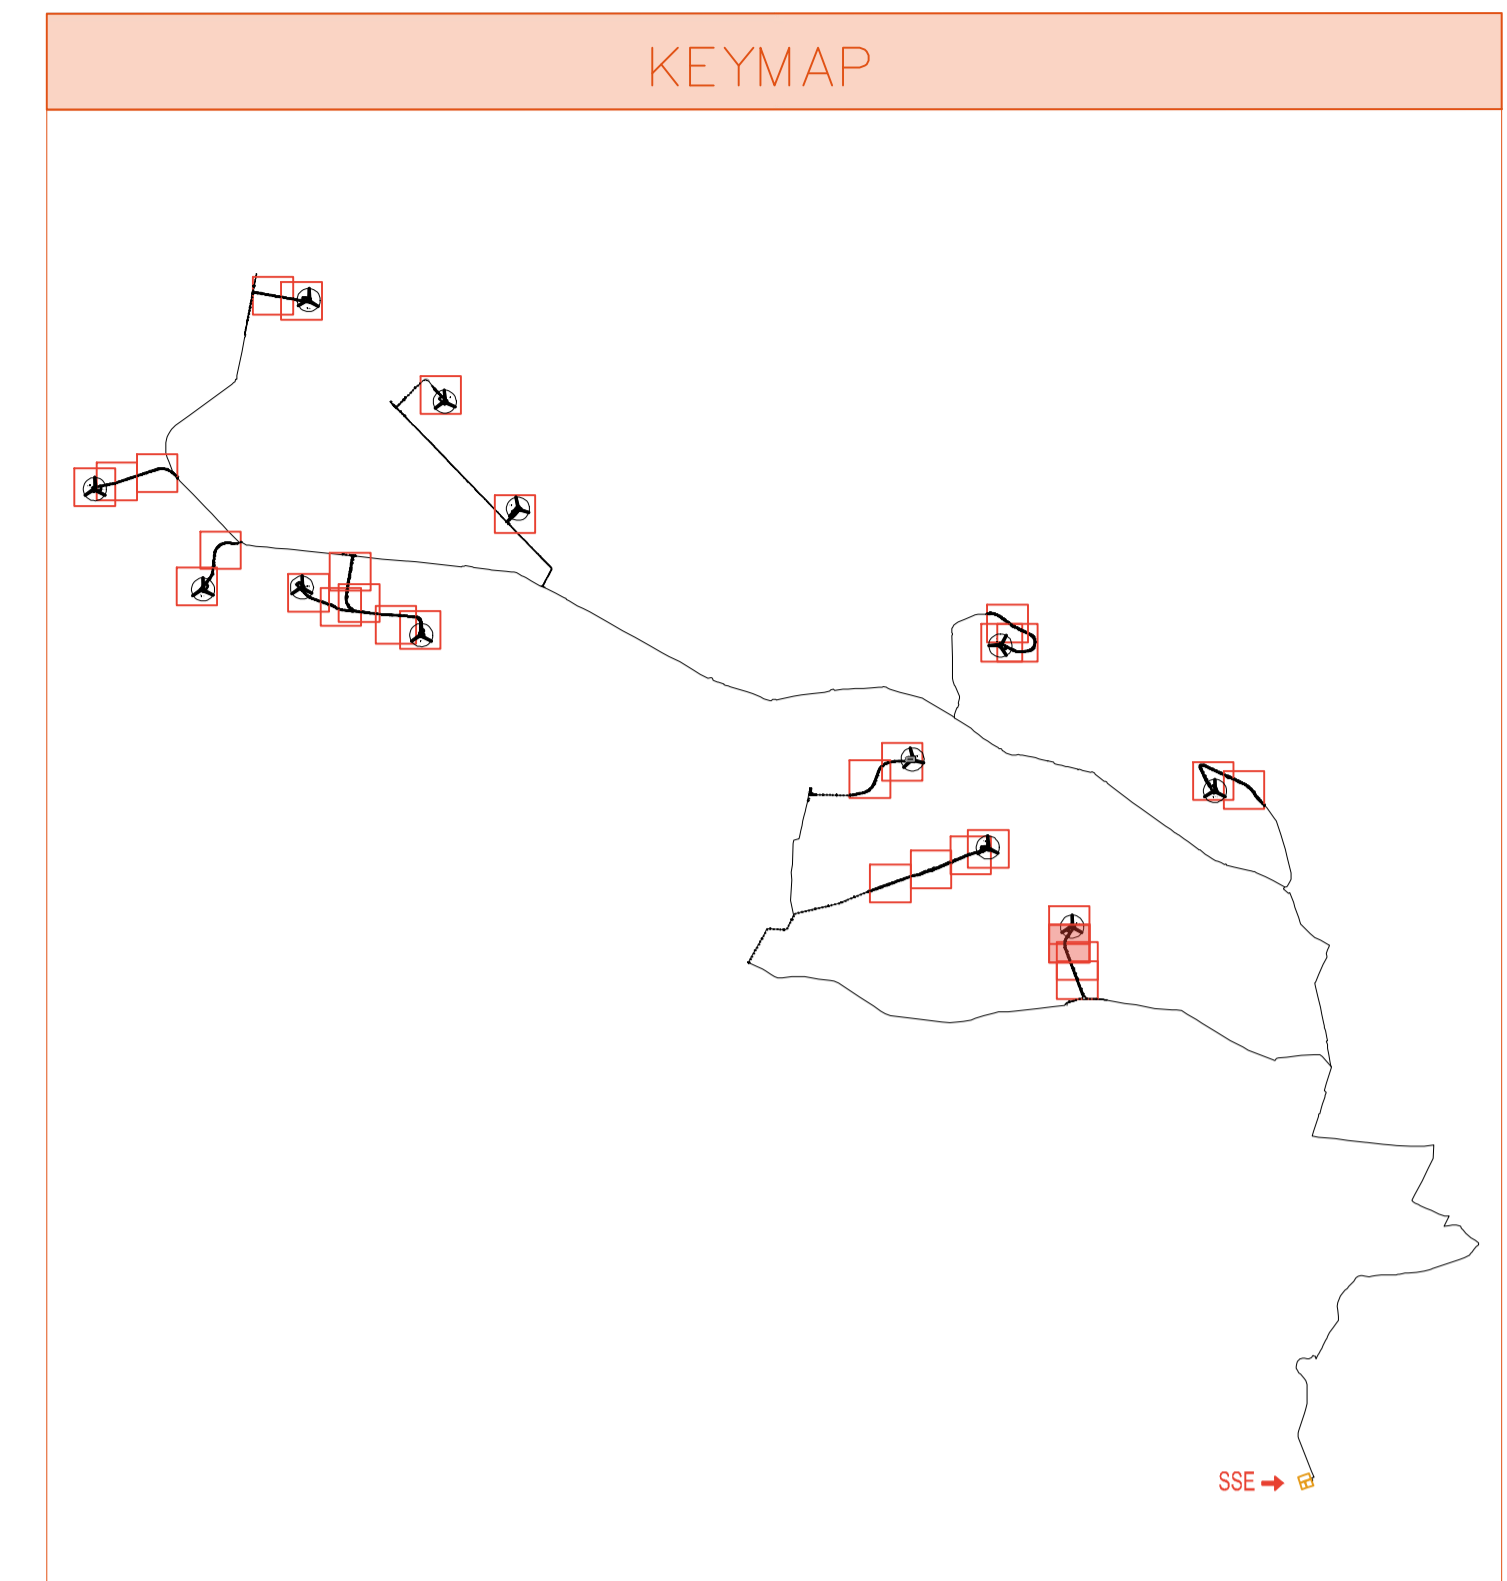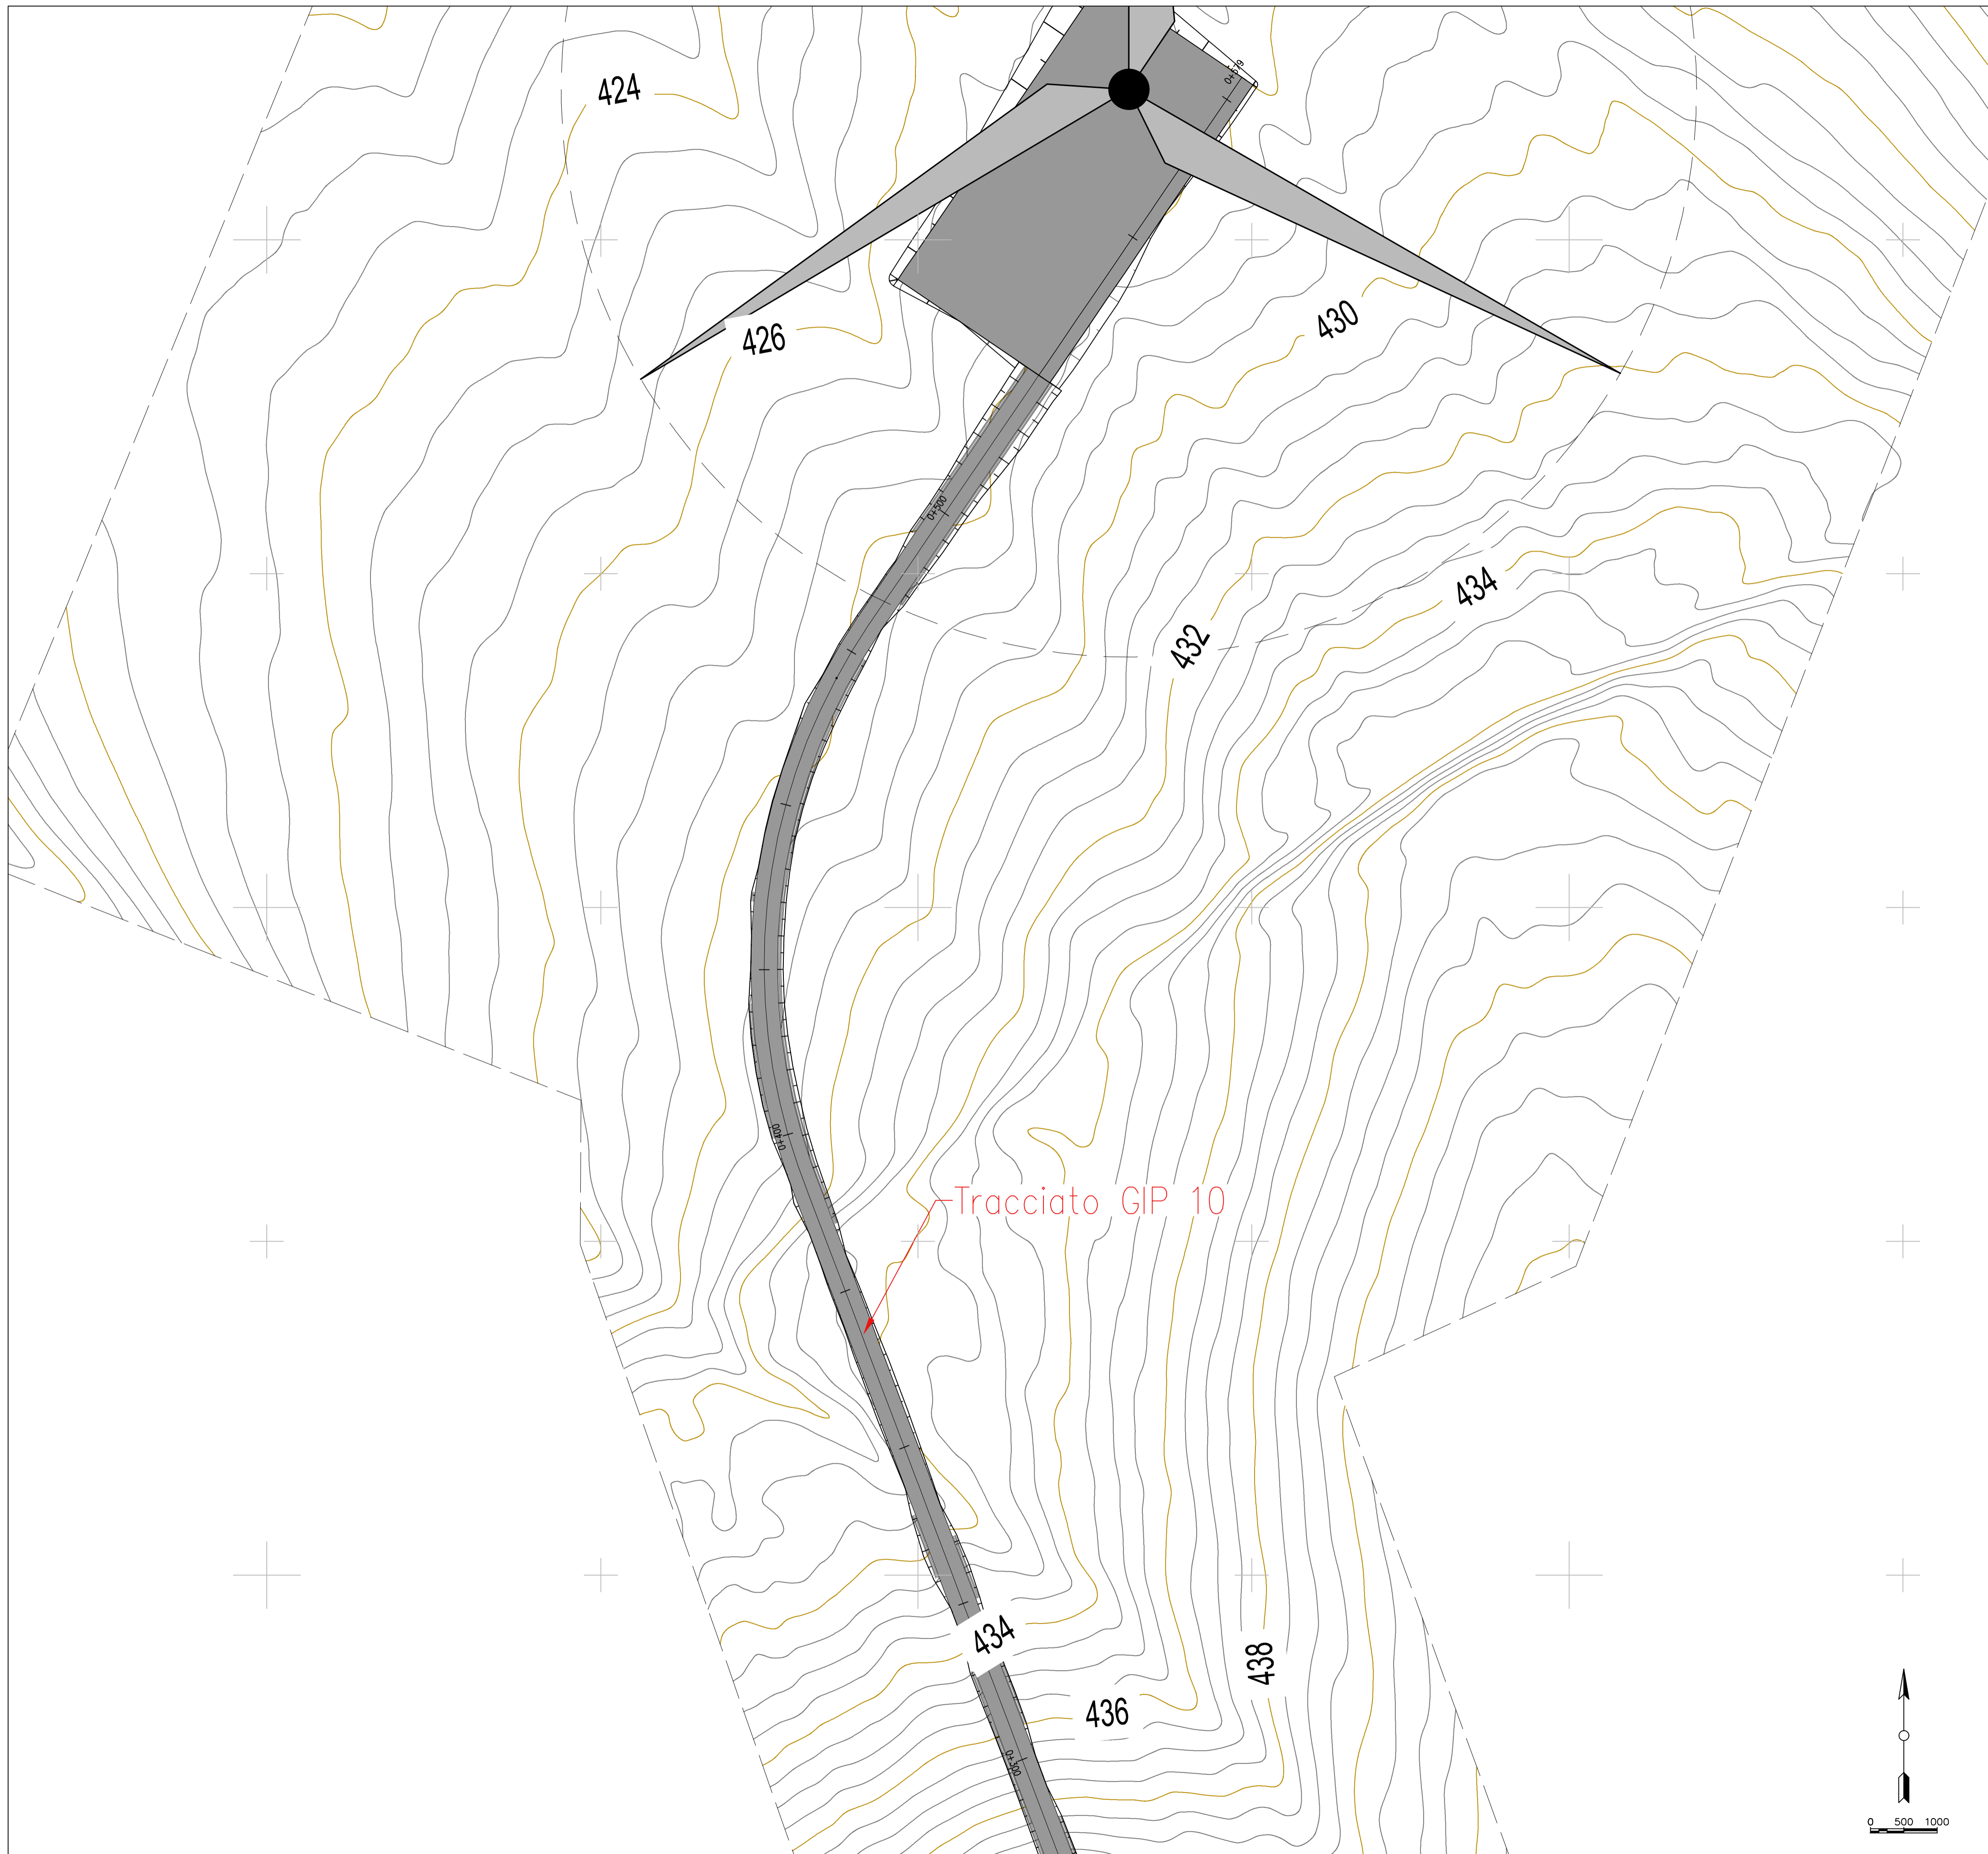

LEGENDA PIAZZOLE

	Misto definitivo
--	------------------



REGIONE PUGLIA
PROVINCIA DI BARI
COMUNE DI GRAVINA IN PUGLIA



AUTORIZZAZIONE UNICA EX D.LGS. 387/2003

Progetto Definitivo
Parco eolico "Monte Marano" e opere connesse

TITOLO ELABORATO		CODICE ELABORATO			
Planimetria della sistemazione finale del sito (21)		COMMESSA	FASE	ELABORATO	REV.
		F433	A	T10	A
Riproduzione e consegna a terzi solo dietro specifica autorizzazione					
SCALA					
1:500					

DATA	DESCRIZIONE	REDATTO	VERIFICATO	APPROVATO
Luglio 2021	Prima emissione	MGP	GDS	GMA


PROPRONENTE

FRI-EL
FRI-EL S.p.A.
Piazza della Rotonda 2
00186 Roma (RM)
fri-elspa@legalmail.it
P. Iva 01652230218
Cod. Fisc. 07321020153



PROGETTAZIONE

F4 ingegneria srl
via Di Giura - Centro Direzionale, 85100 Potenza
Tel: +39 0971 1 944 797 - Fax: +39 0971 5 54 52
www.f4ingegneria.it - f4ingegneria@pec.it

Il Direttore Tecnico
(Ing. Giuseppe Manzi)



Società certificata secondo la norma UNI-EN ISO 9001:2015 per l'erogazione di servizi di ingegneria nei settori: civile, idraulica, acustica, energia, ambiente (settore IAF: 34).

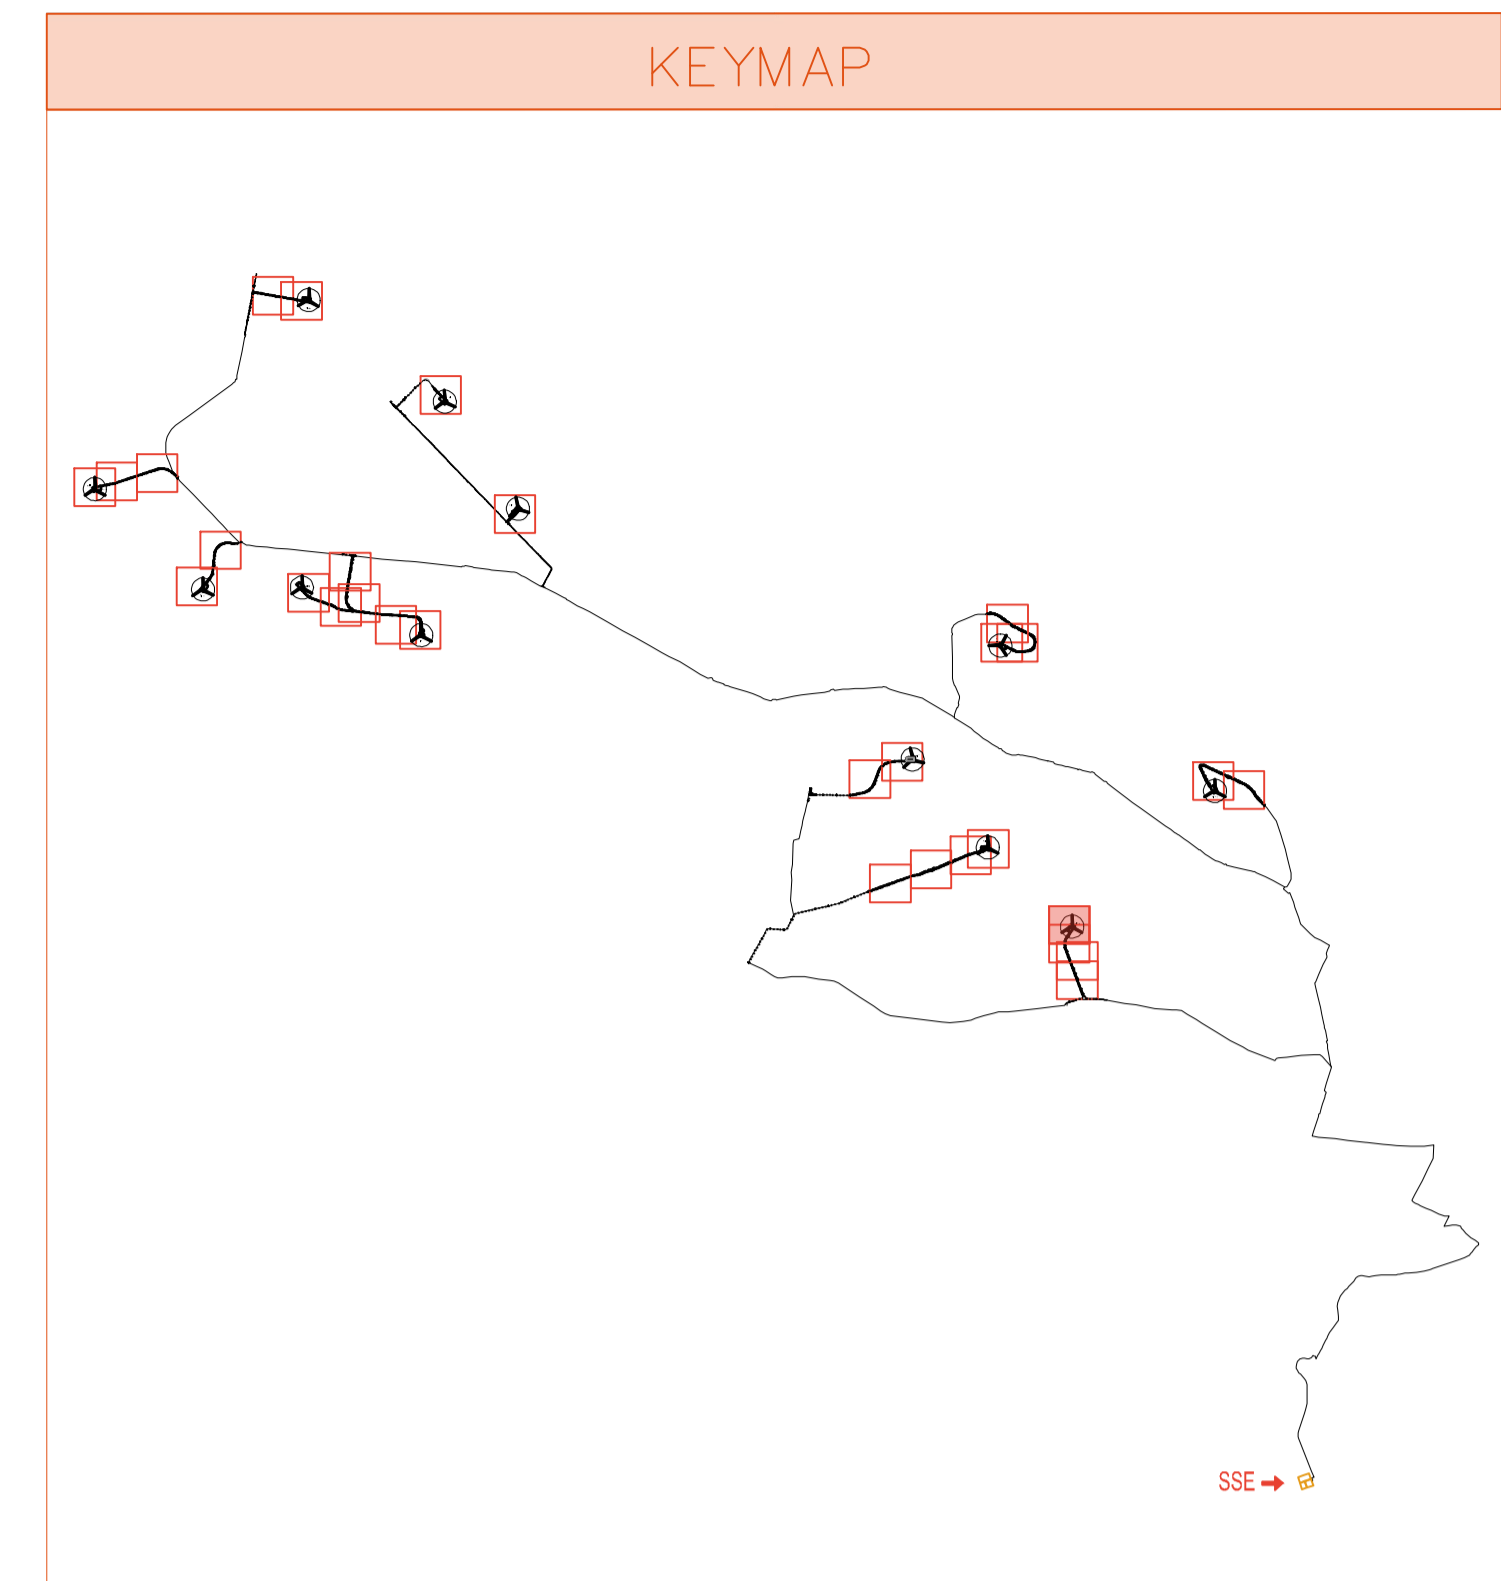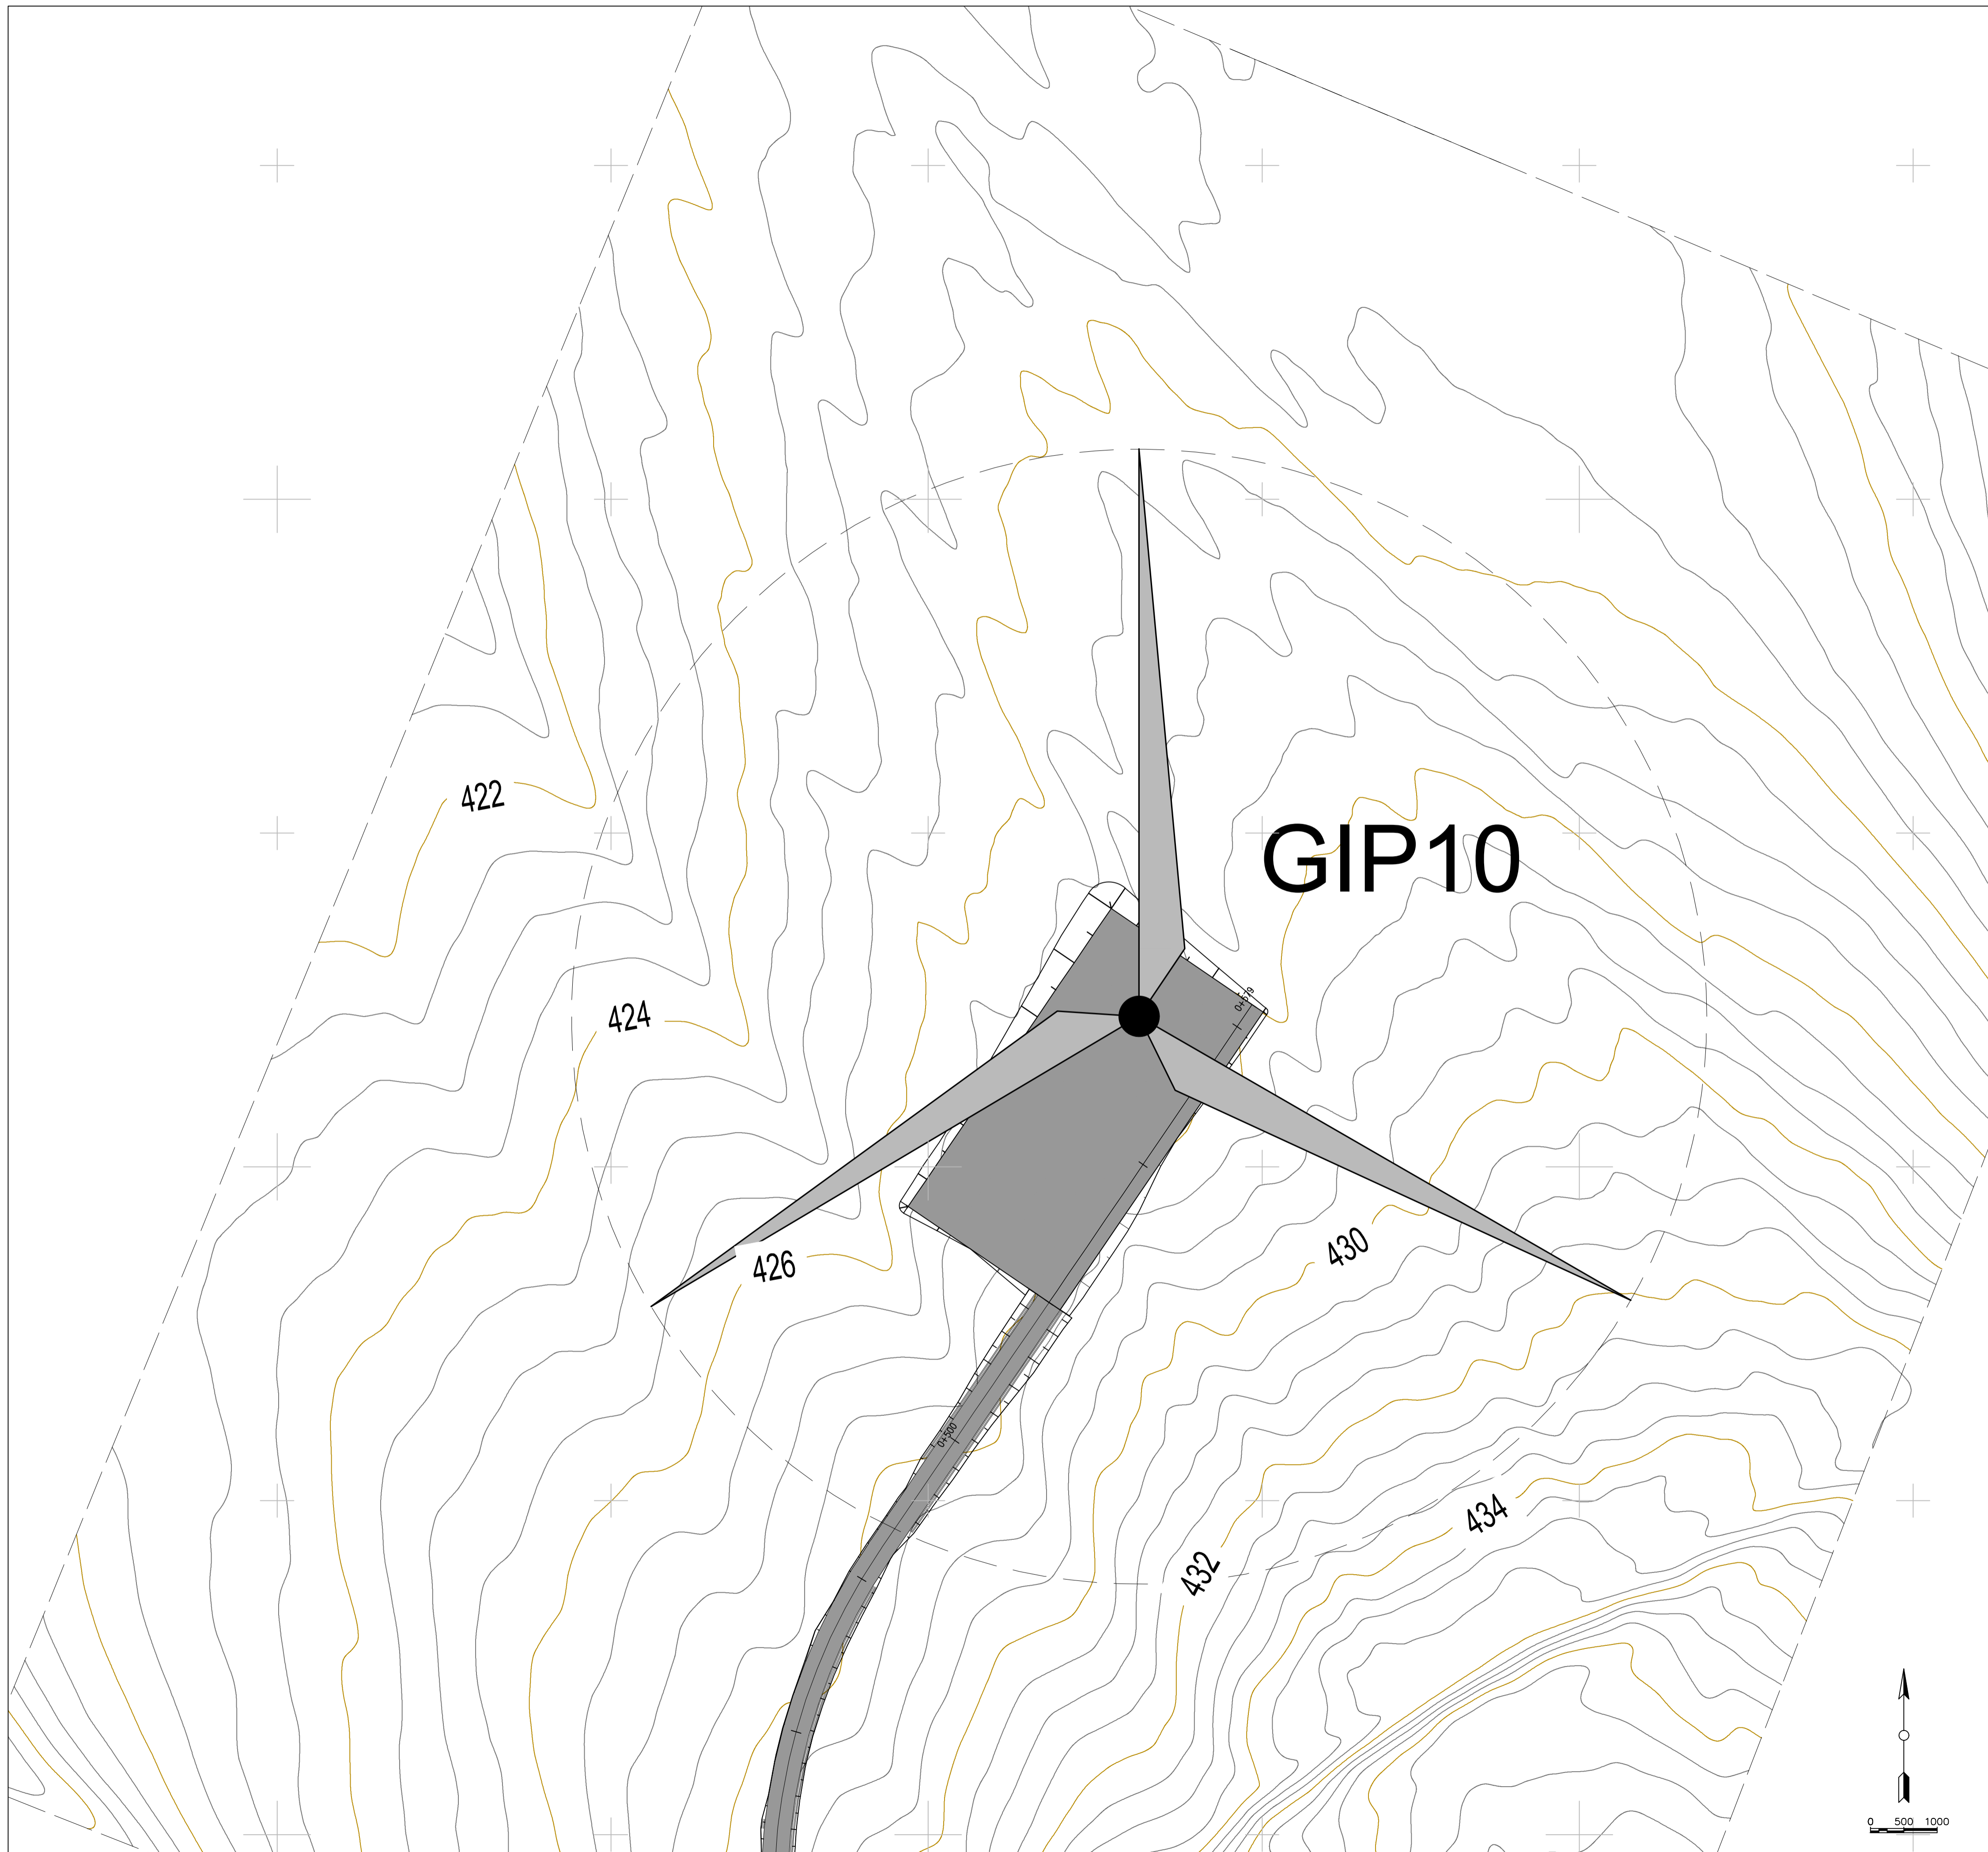

LEGENDA PIAZZOLE

	Misto definitivo
--	------------------



REGIONE PUGLIA
PROVINCIA DI BARI
COMUNE DI GRAVINA IN PUGLIA



AUTORIZZAZIONE UNICA EX D.LGS. 387/2003

**Progetto Definitivo
Parco eolico "Monte Marano" e opere connesse**

TITOLO ELABORATO		CODICE ELABORATO			
Planimetria della sistemazione finale del sito (22)		COMMESSA	FASE	ELABORATO	REV.
		F433	A	T10	A
Riproduzione e consegna a terzi solo dietro specifica autorizzazione					
SCALA					
1:500					

DATA	DESCRIZIONE	REDATTO	VERIFICATO	APPROVATO
Luglio 2021	Prima emissione	MGP	GDS	GMA

PROPRONENTE

FRI-EL
FRI-EL S.p.A.
Piazza della Rotonda 2
00186 Roma (RM)
fri-elspa@legalmail.it
P. Iva 01652230218
Cod. Fisc. 07321020153



PROGETTAZIONE

F4 ingegneria srl
via Di Giura - Centro Direzionale, 85100 Potenza
Tel: +39 0971 1 944 797 - Fax: +39 0971 5 54 52
www.f4ingegneria.it - f4ingegneria@pec.it

Il Direttore Tecnico
(Ing. Giuseppe Manzi)



Società certificata secondo la norma UNI-EN ISO 9001:2015 per l'erogazione di servizi di ingegneria nei settori: civile, idraulica, acustica, energia, ambiente (settore IAF: 34).

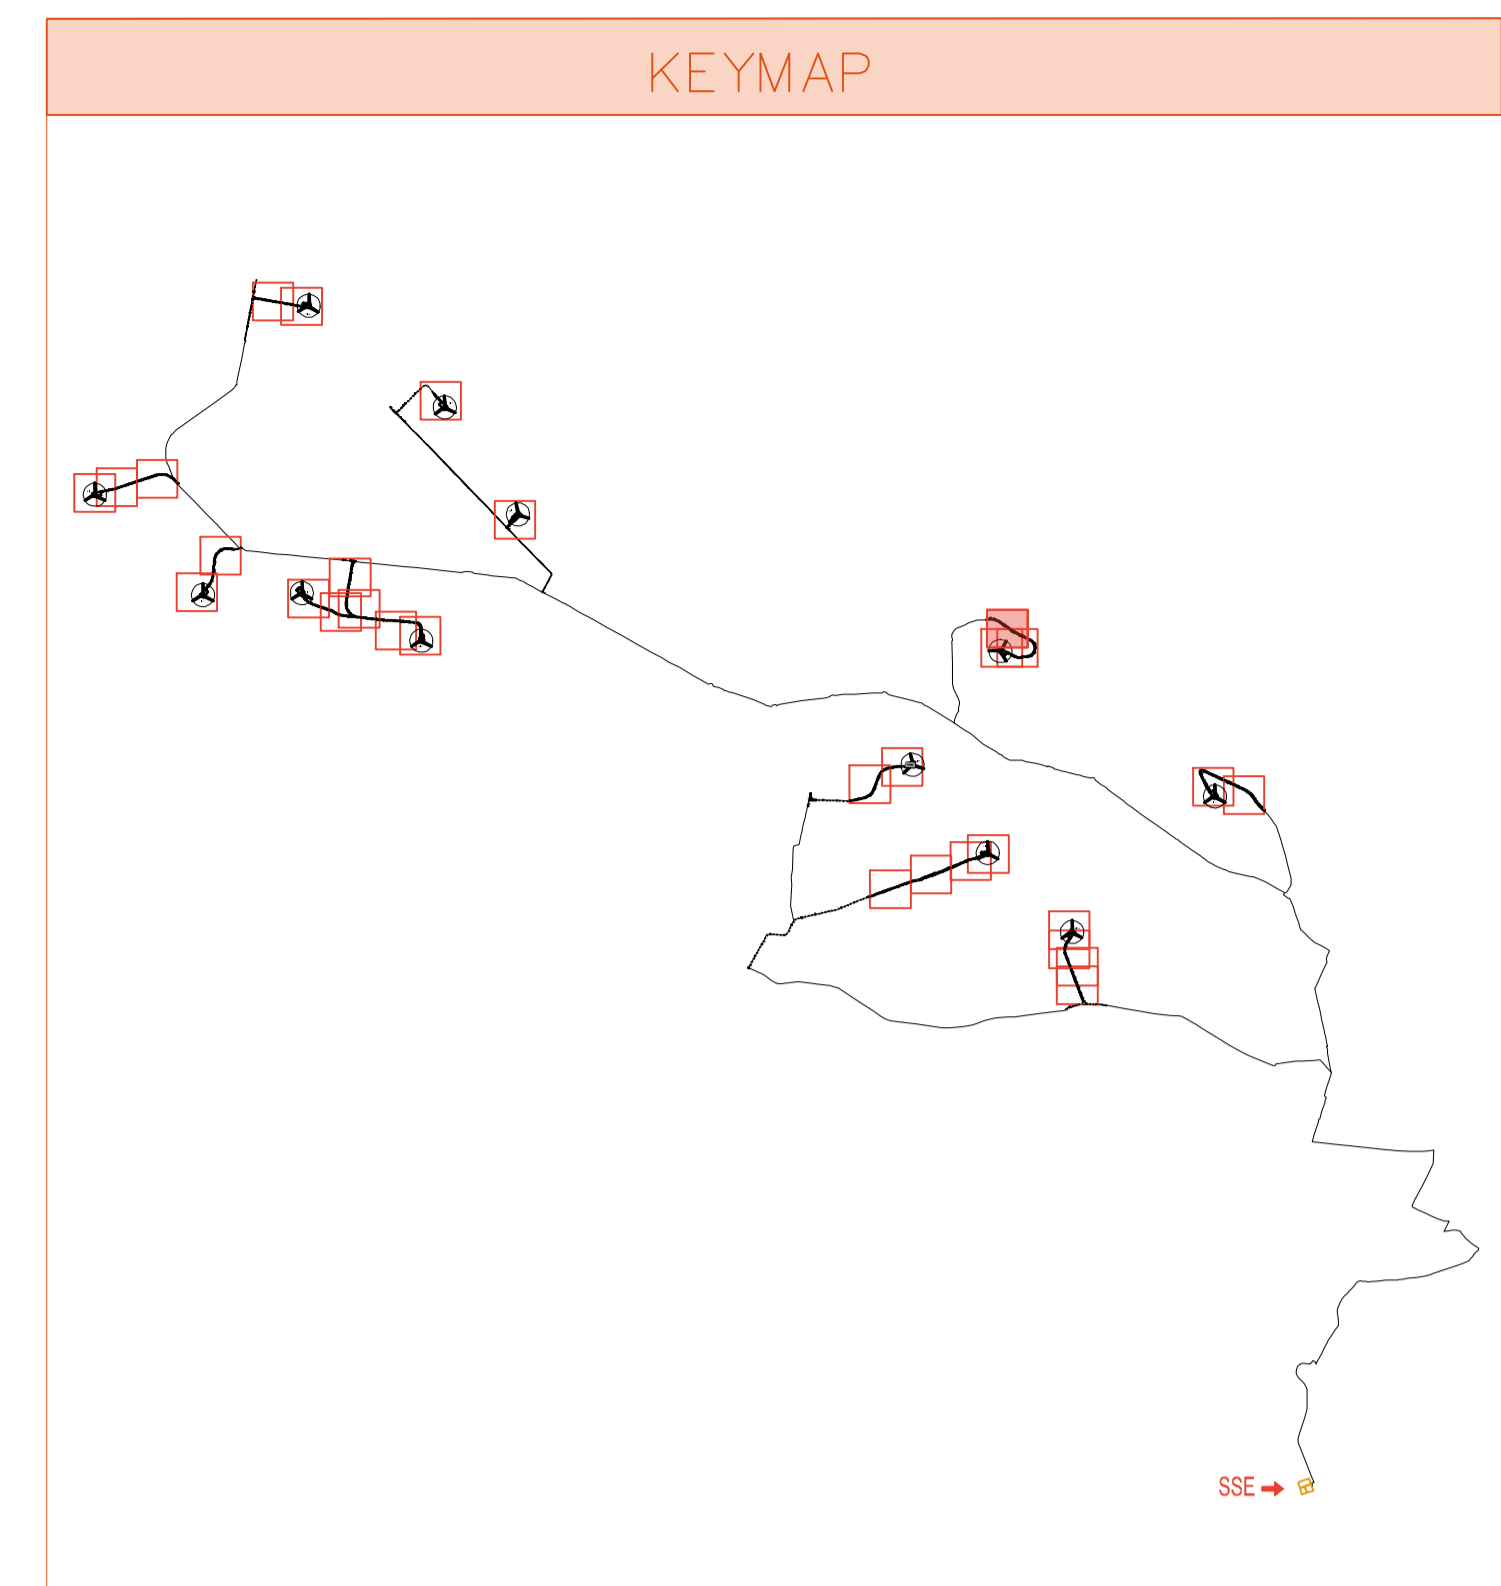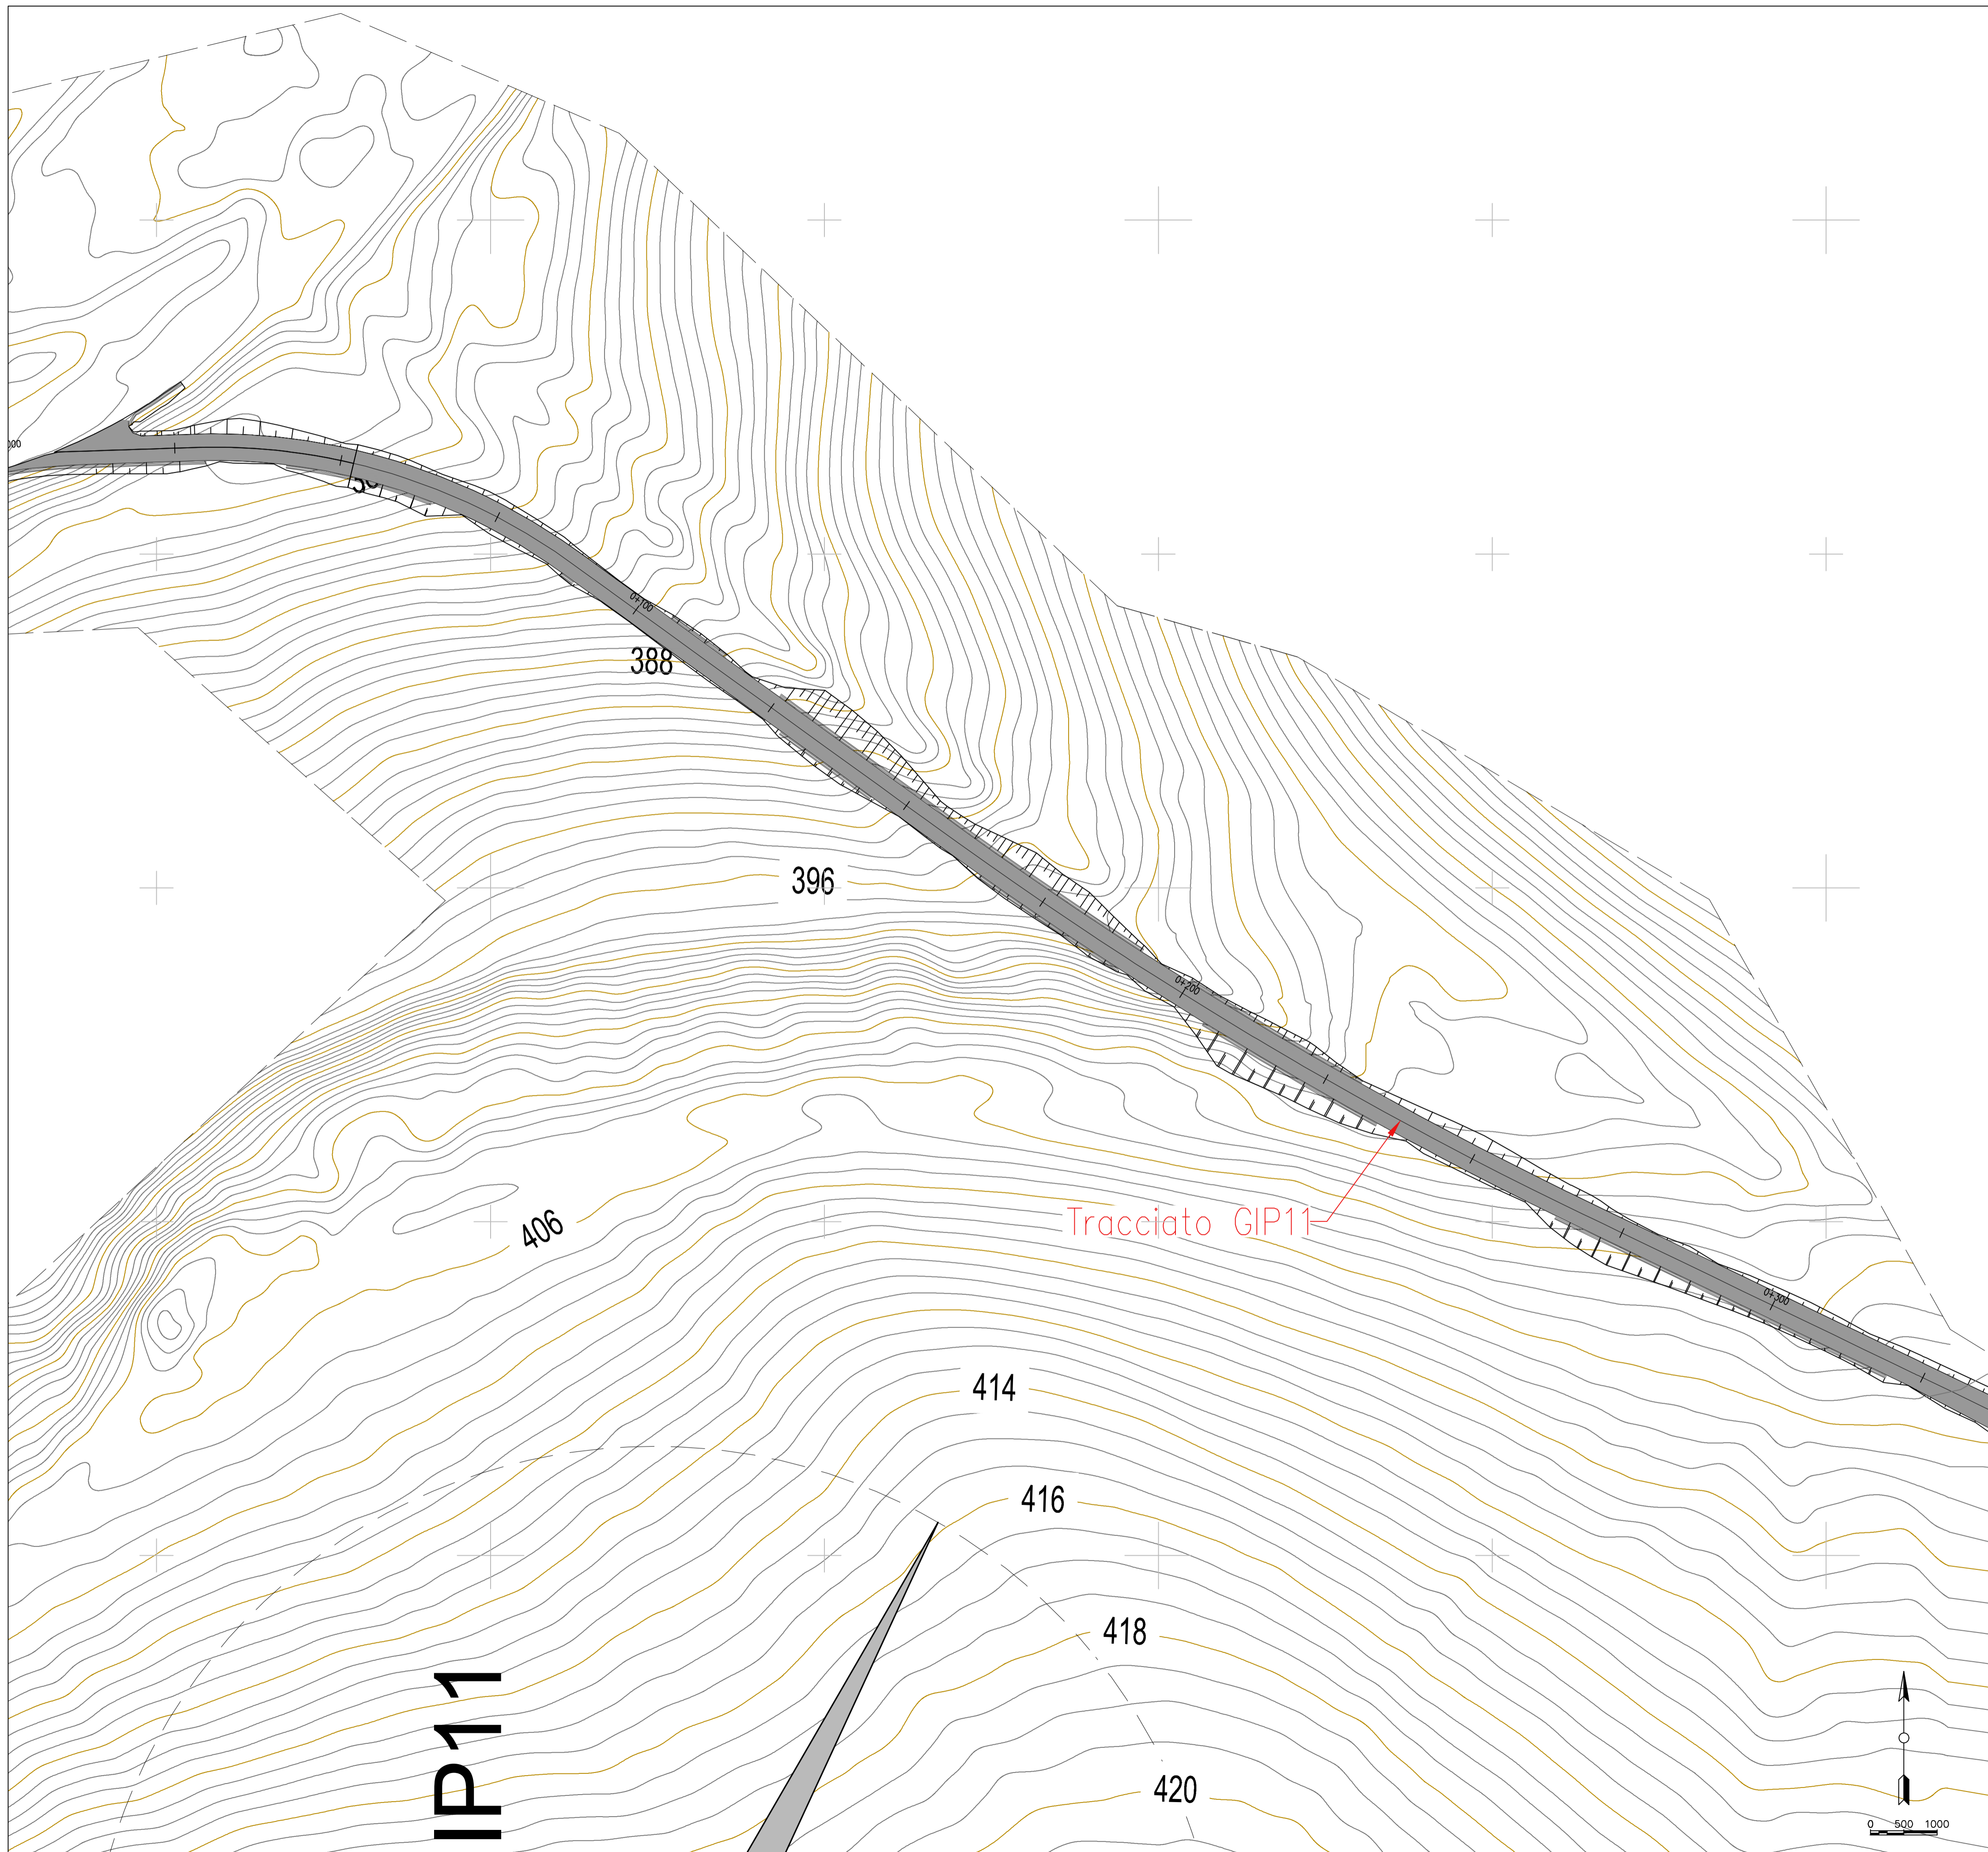

LEGENDA PIAZZOLE

	Misto definitivo
--	------------------



REGIONE PUGLIA
PROVINCIA DI BARI
COMUNE DI GRAVINA IN PUGLIA





AUTORIZZAZIONE UNICA EX D.LGS. 387/2003

**Progetto Definitivo
Parco eolico "Monte Marano" e opere connesse**

TITOLO ELABORATO	CODICE ELABORATO								
Planimetria della sistemazione finale del sito (23)	<table border="1" style="width: 100%;"> <tr> <th>CONMESSA</th> <th>FASE</th> <th>ELABORATO</th> <th>REV.</th> </tr> <tr> <td>F433</td> <td>A</td> <td>T10</td> <td>A</td> </tr> </table>	CONMESSA	FASE	ELABORATO	REV.	F433	A	T10	A
CONMESSA	FASE	ELABORATO	REV.						
F433	A	T10	A						
<small>Riproduzione e consegna a terzi solo dietro specifica autorizzazione</small>									
SCALA: 1:500									

Luglio 2021	Prima emissione	MGP	GDS
DATA	DESCRIZIONE	REDATTO	VERIFICATO
			GMA
			APPROVATO

<p>PROPONENTE</p> <p>FRI-EL FRI-EL S.p.A. Piazza della Rotonda 2 00186 Roma (RM) fri-elspa@legalmail.it P. Iva 01652230218 Cod. Fisc. 07321020153</p>	<p>PROGETTAZIONE</p> <p>F4 ingegneria srl Via Di Giura - Centro Direzionale, 85100 Potenza Tel: +39 0971 1 944 797 - Fax: +39 0971 5 54 52 www.f4ingegneria.it - f4ingegneria@pec.it</p> <p>Il Direttore Tecnico (Ing. Giuseppe Manzi)</p>  <p>Società certificata secondo la norma UNI-EN ISO 9001:2015 per l'erogazione di servizi di ingegneria nei settori: civile, idraulica, acustica, energia, ambiente (settore IAF: 34).</p>
---	--

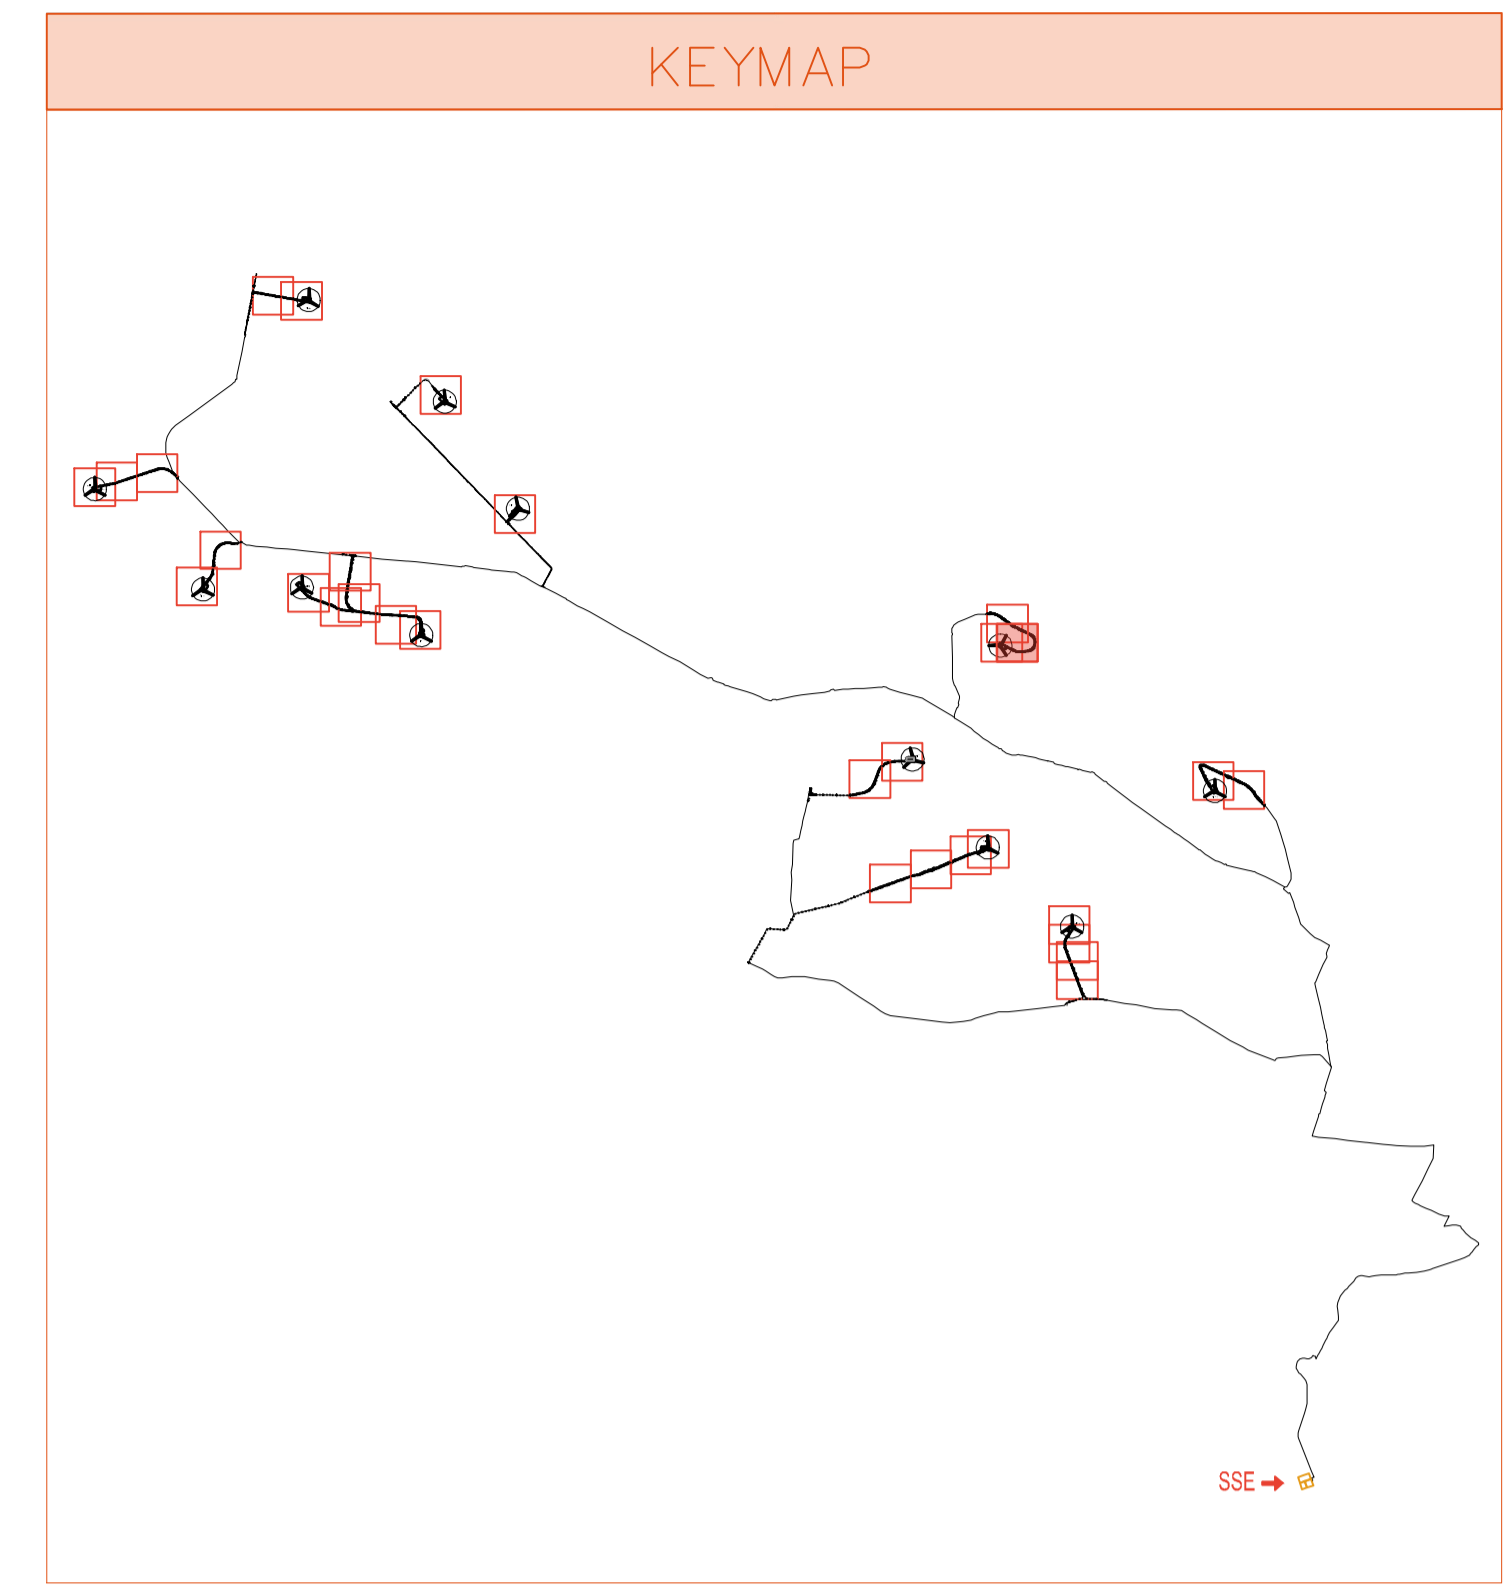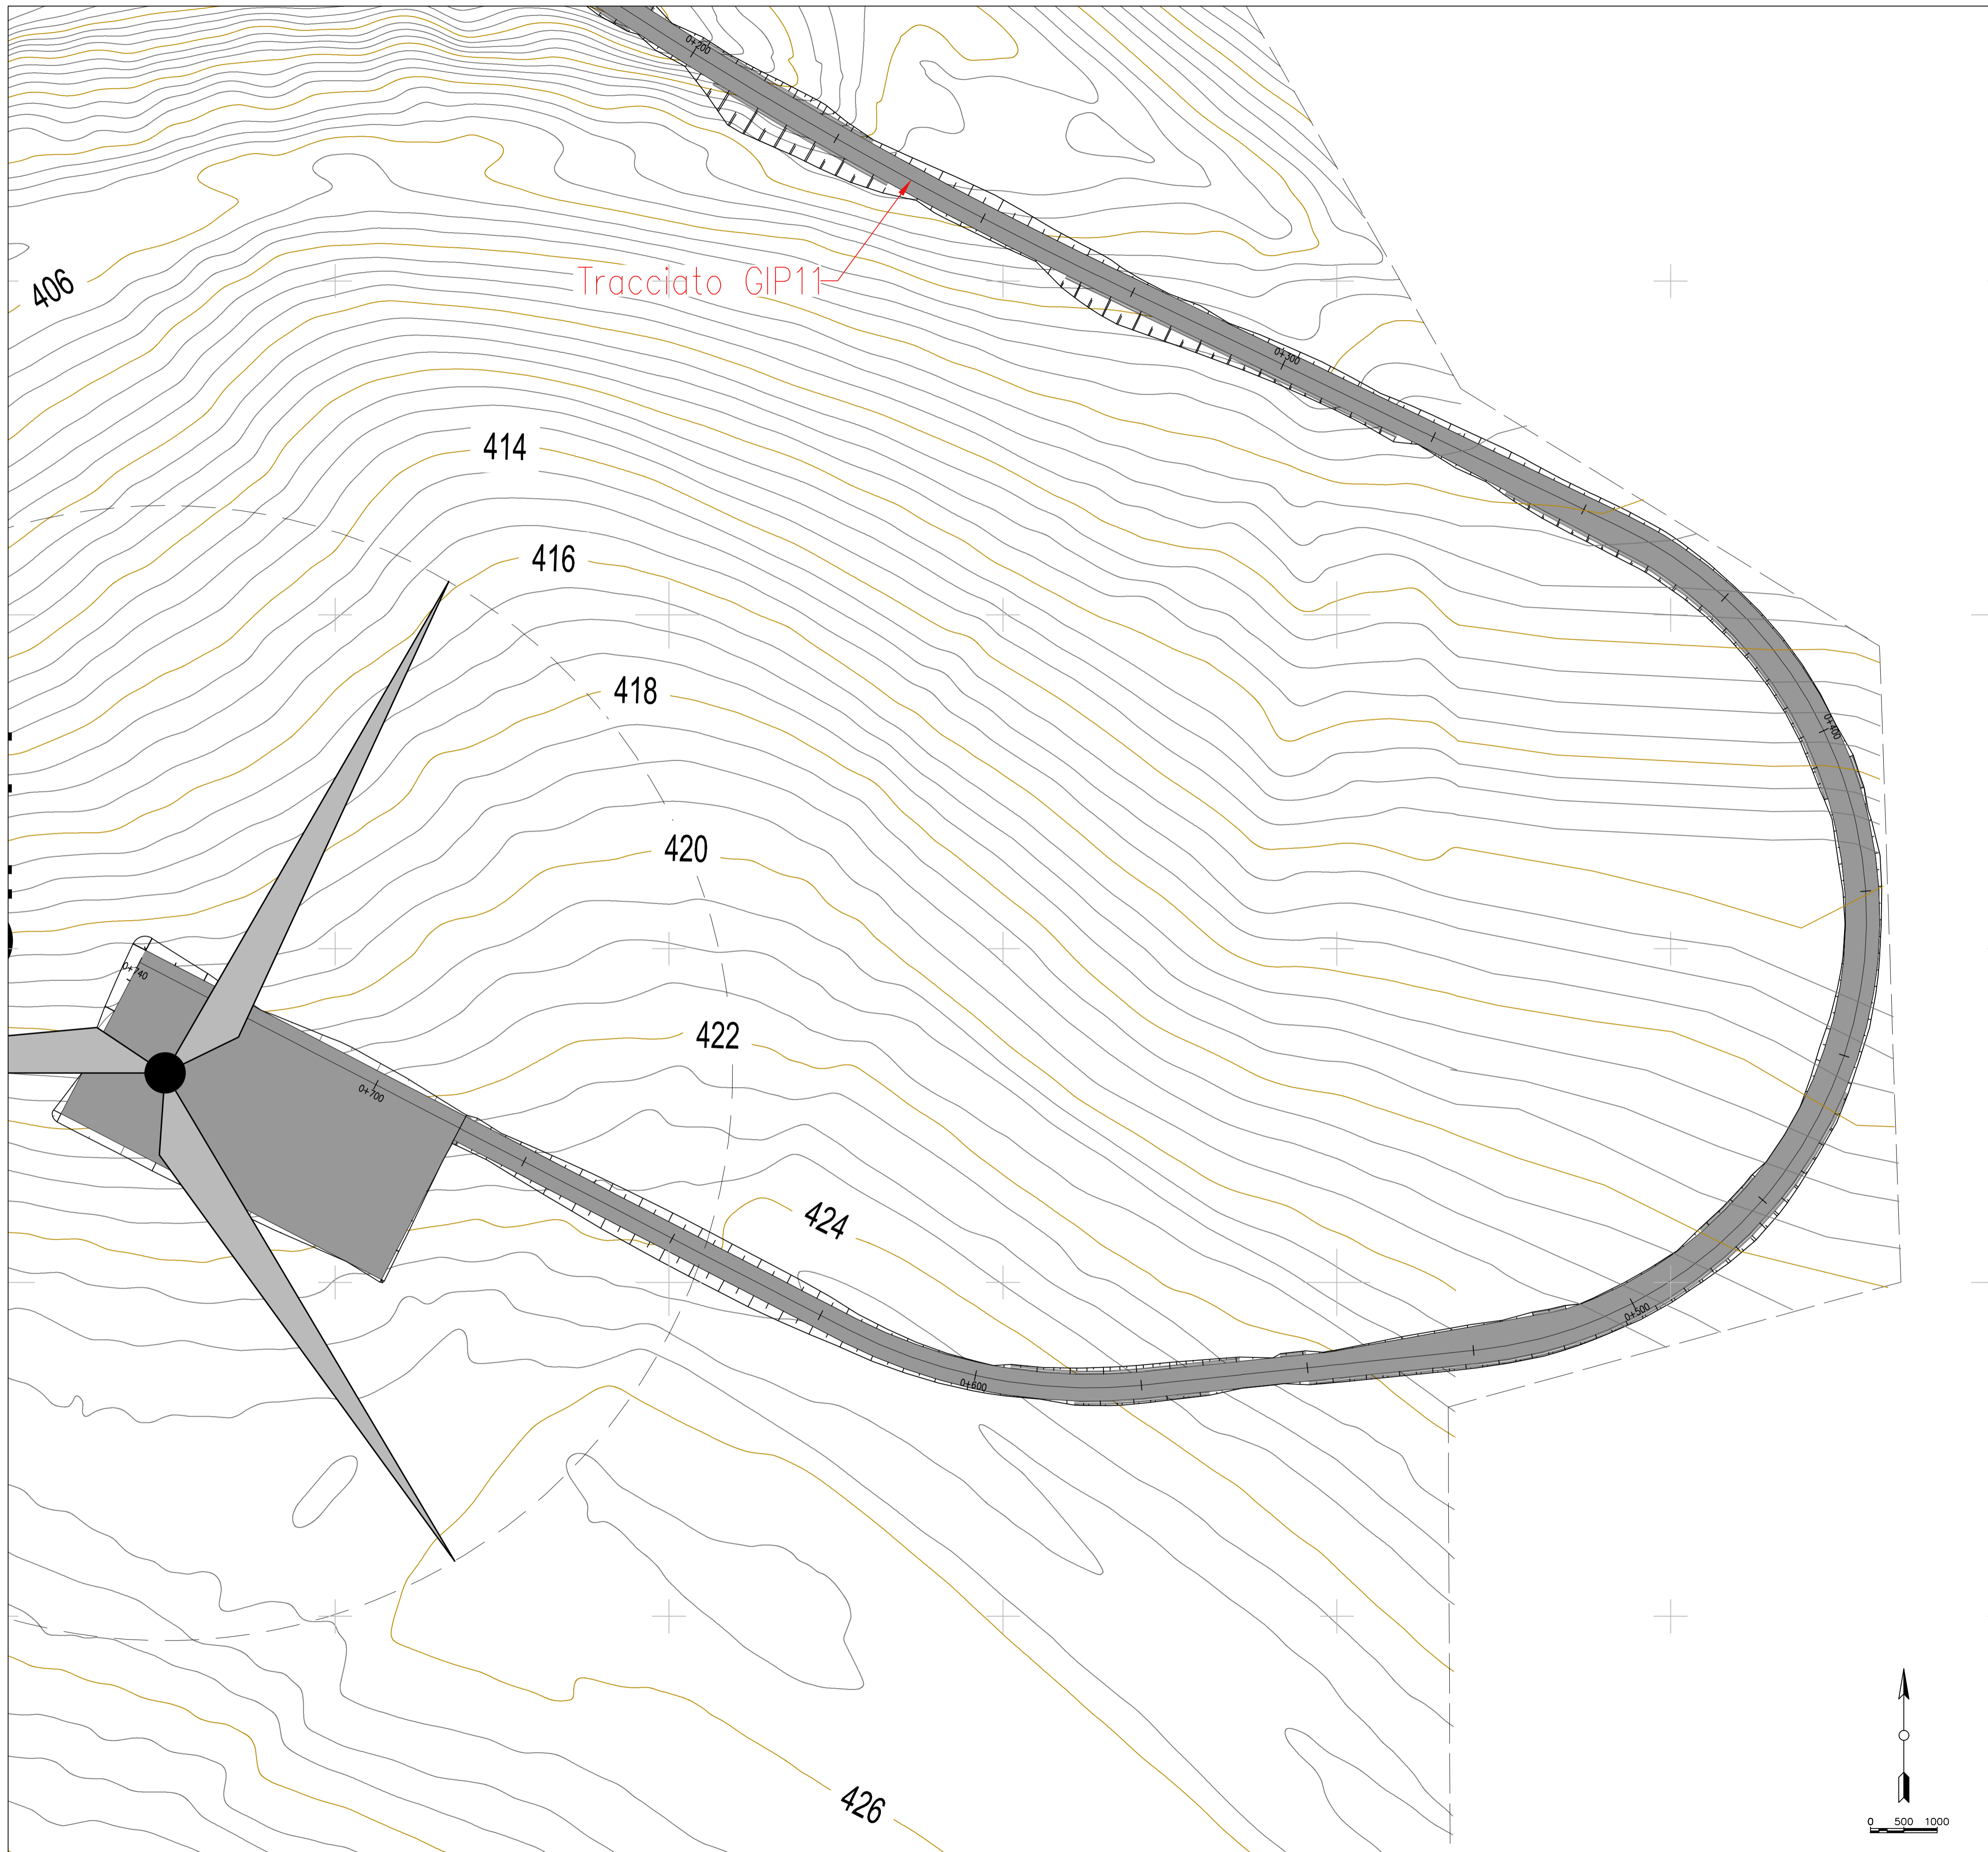

LEGENDA PIAZZOLE

	Misto definitivo
--	------------------



REGIONE PUGLIA
PROVINCIA DI BARI
COMUNE DI GRAVINA IN PUGLIA





AUTORIZZAZIONE UNICA EX D.LGS. 387/2003

**Progetto Definitivo
Parco eolico "Monte Marano" e opere connesse**

TITOLO ELABORATO	CODICE ELABORATO								
Planimetria della sistemazione finale del sito (24)	<table border="1" style="width: 100%;"> <tr> <th>COMMESSA</th> <th>FASE</th> <th>ELABORATO</th> <th>REV.</th> </tr> <tr> <td>F433</td> <td>A</td> <td>T10</td> <td>A</td> </tr> </table>	COMMESSA	FASE	ELABORATO	REV.	F433	A	T10	A
COMMESSA	FASE	ELABORATO	REV.						
F433	A	T10	A						
<small>Riproduzione e consegna a terzi solo dietro specifica autorizzazione</small>									
<small>SCALA</small>									
1:500									

DATA	DESCRIZIONE	REDATTO	VERIFICATO	APPROVATO
Luglio 2021	Prima emissione	MGP	GDS	GMA

<p>PROPRONENTE</p> <p>FRI-EL</p> <p>FRI-EL S.p.A. Piazza della Rotonda 2 00186 Roma (RM) fri-elspa@legalmail.it P. Iva 01652230218 Cod. Fisc. 07921020153</p>	<p>PROGETTAZIONE</p> <p>F4 ingegneria srl Via Di Giura - Centro Direzionale, 85100 Potenza Tel: +39 0971 1 944 797 - Fax: +39 0971 5 54 52 www.f4ingegneria.it - f4ingegneria@pec.it</p> <p>Il Direttore Tecnico (Ing. Giuseppe Manzi)</p>  <p>Società certificata secondo la norma UNI-EN ISO 9001:2015 per l'erogazione di servizi di ingegneria nei settori: civile, idraulica, acustica, energia, ambiente (settore IAF: 34).</p>
--	--

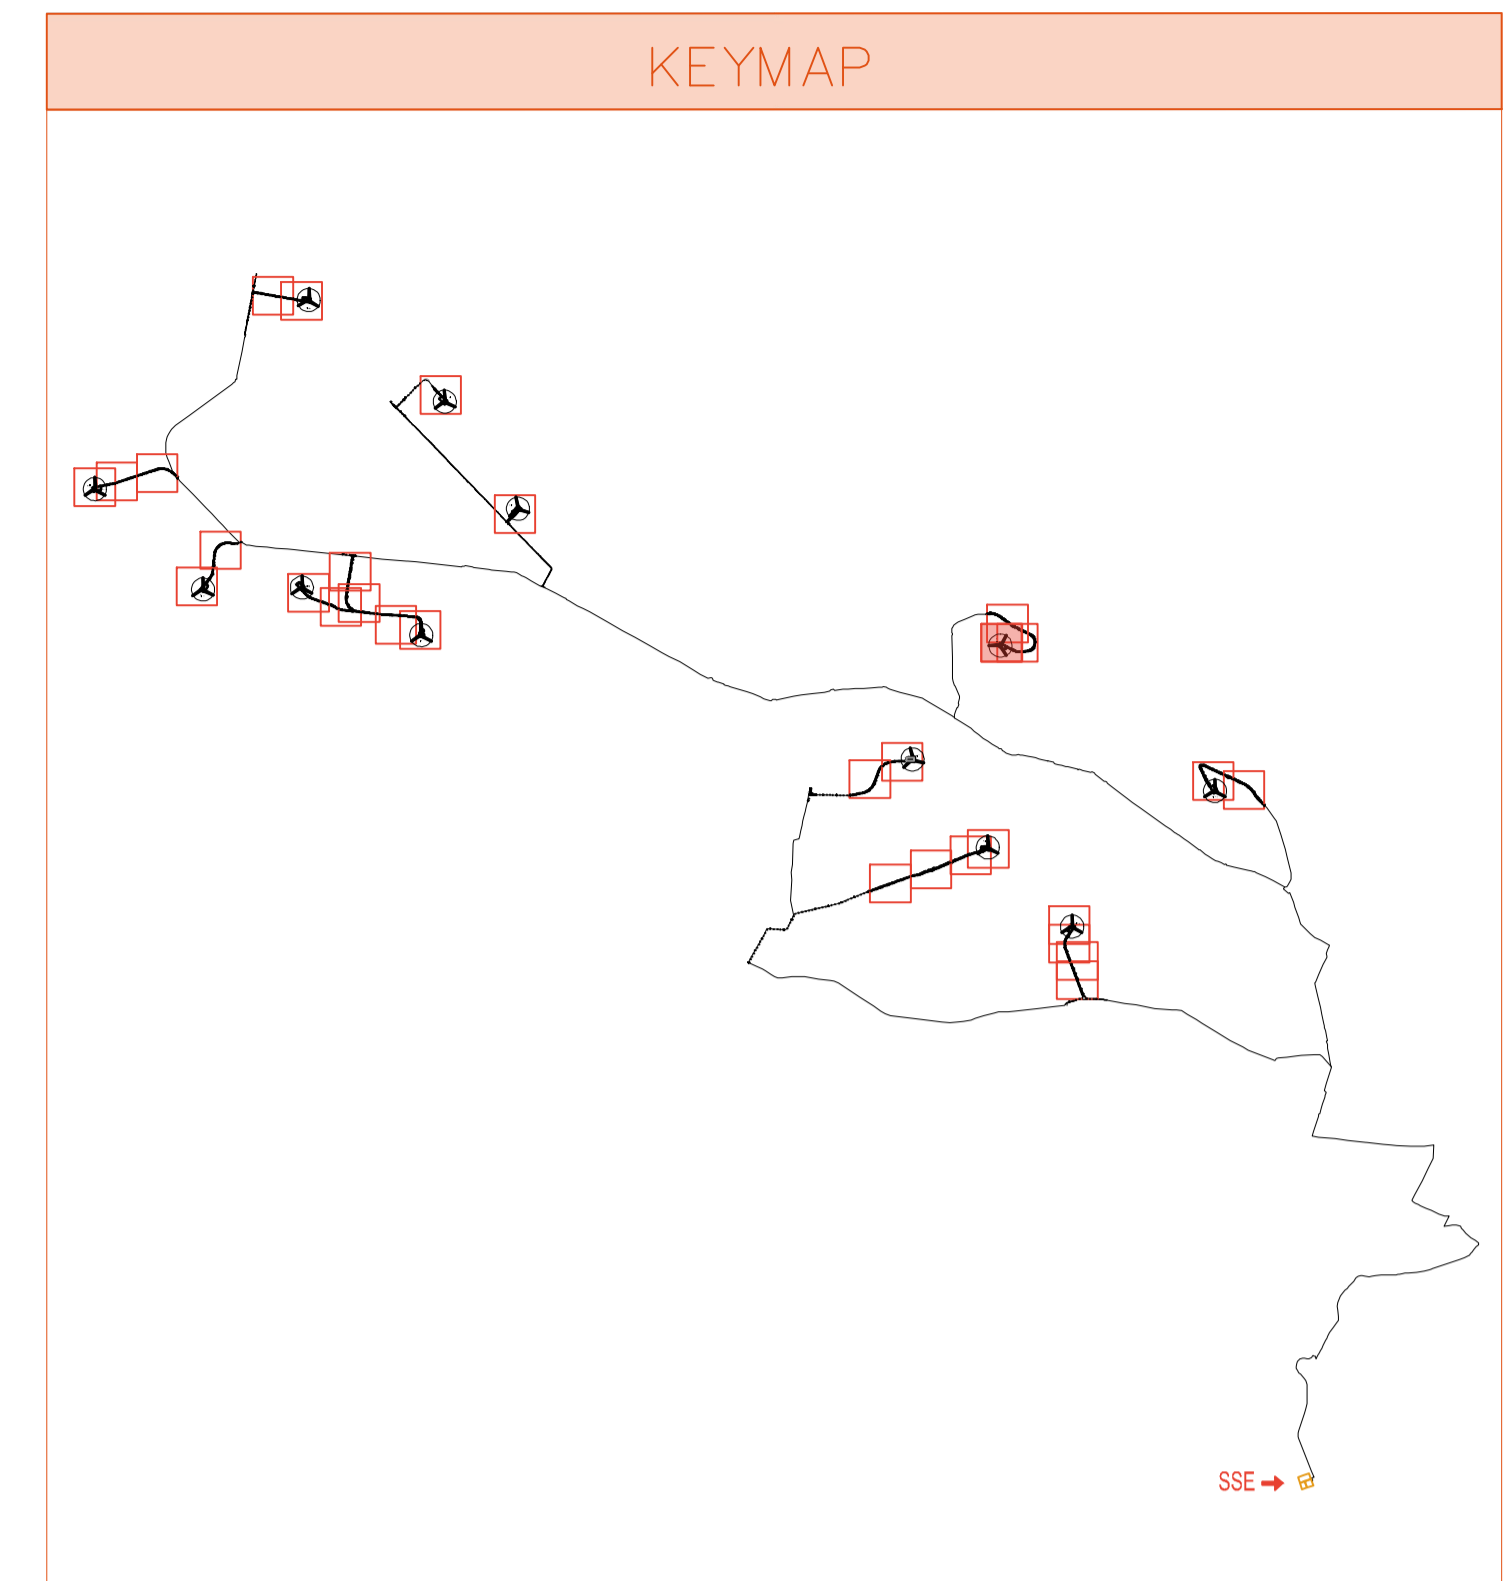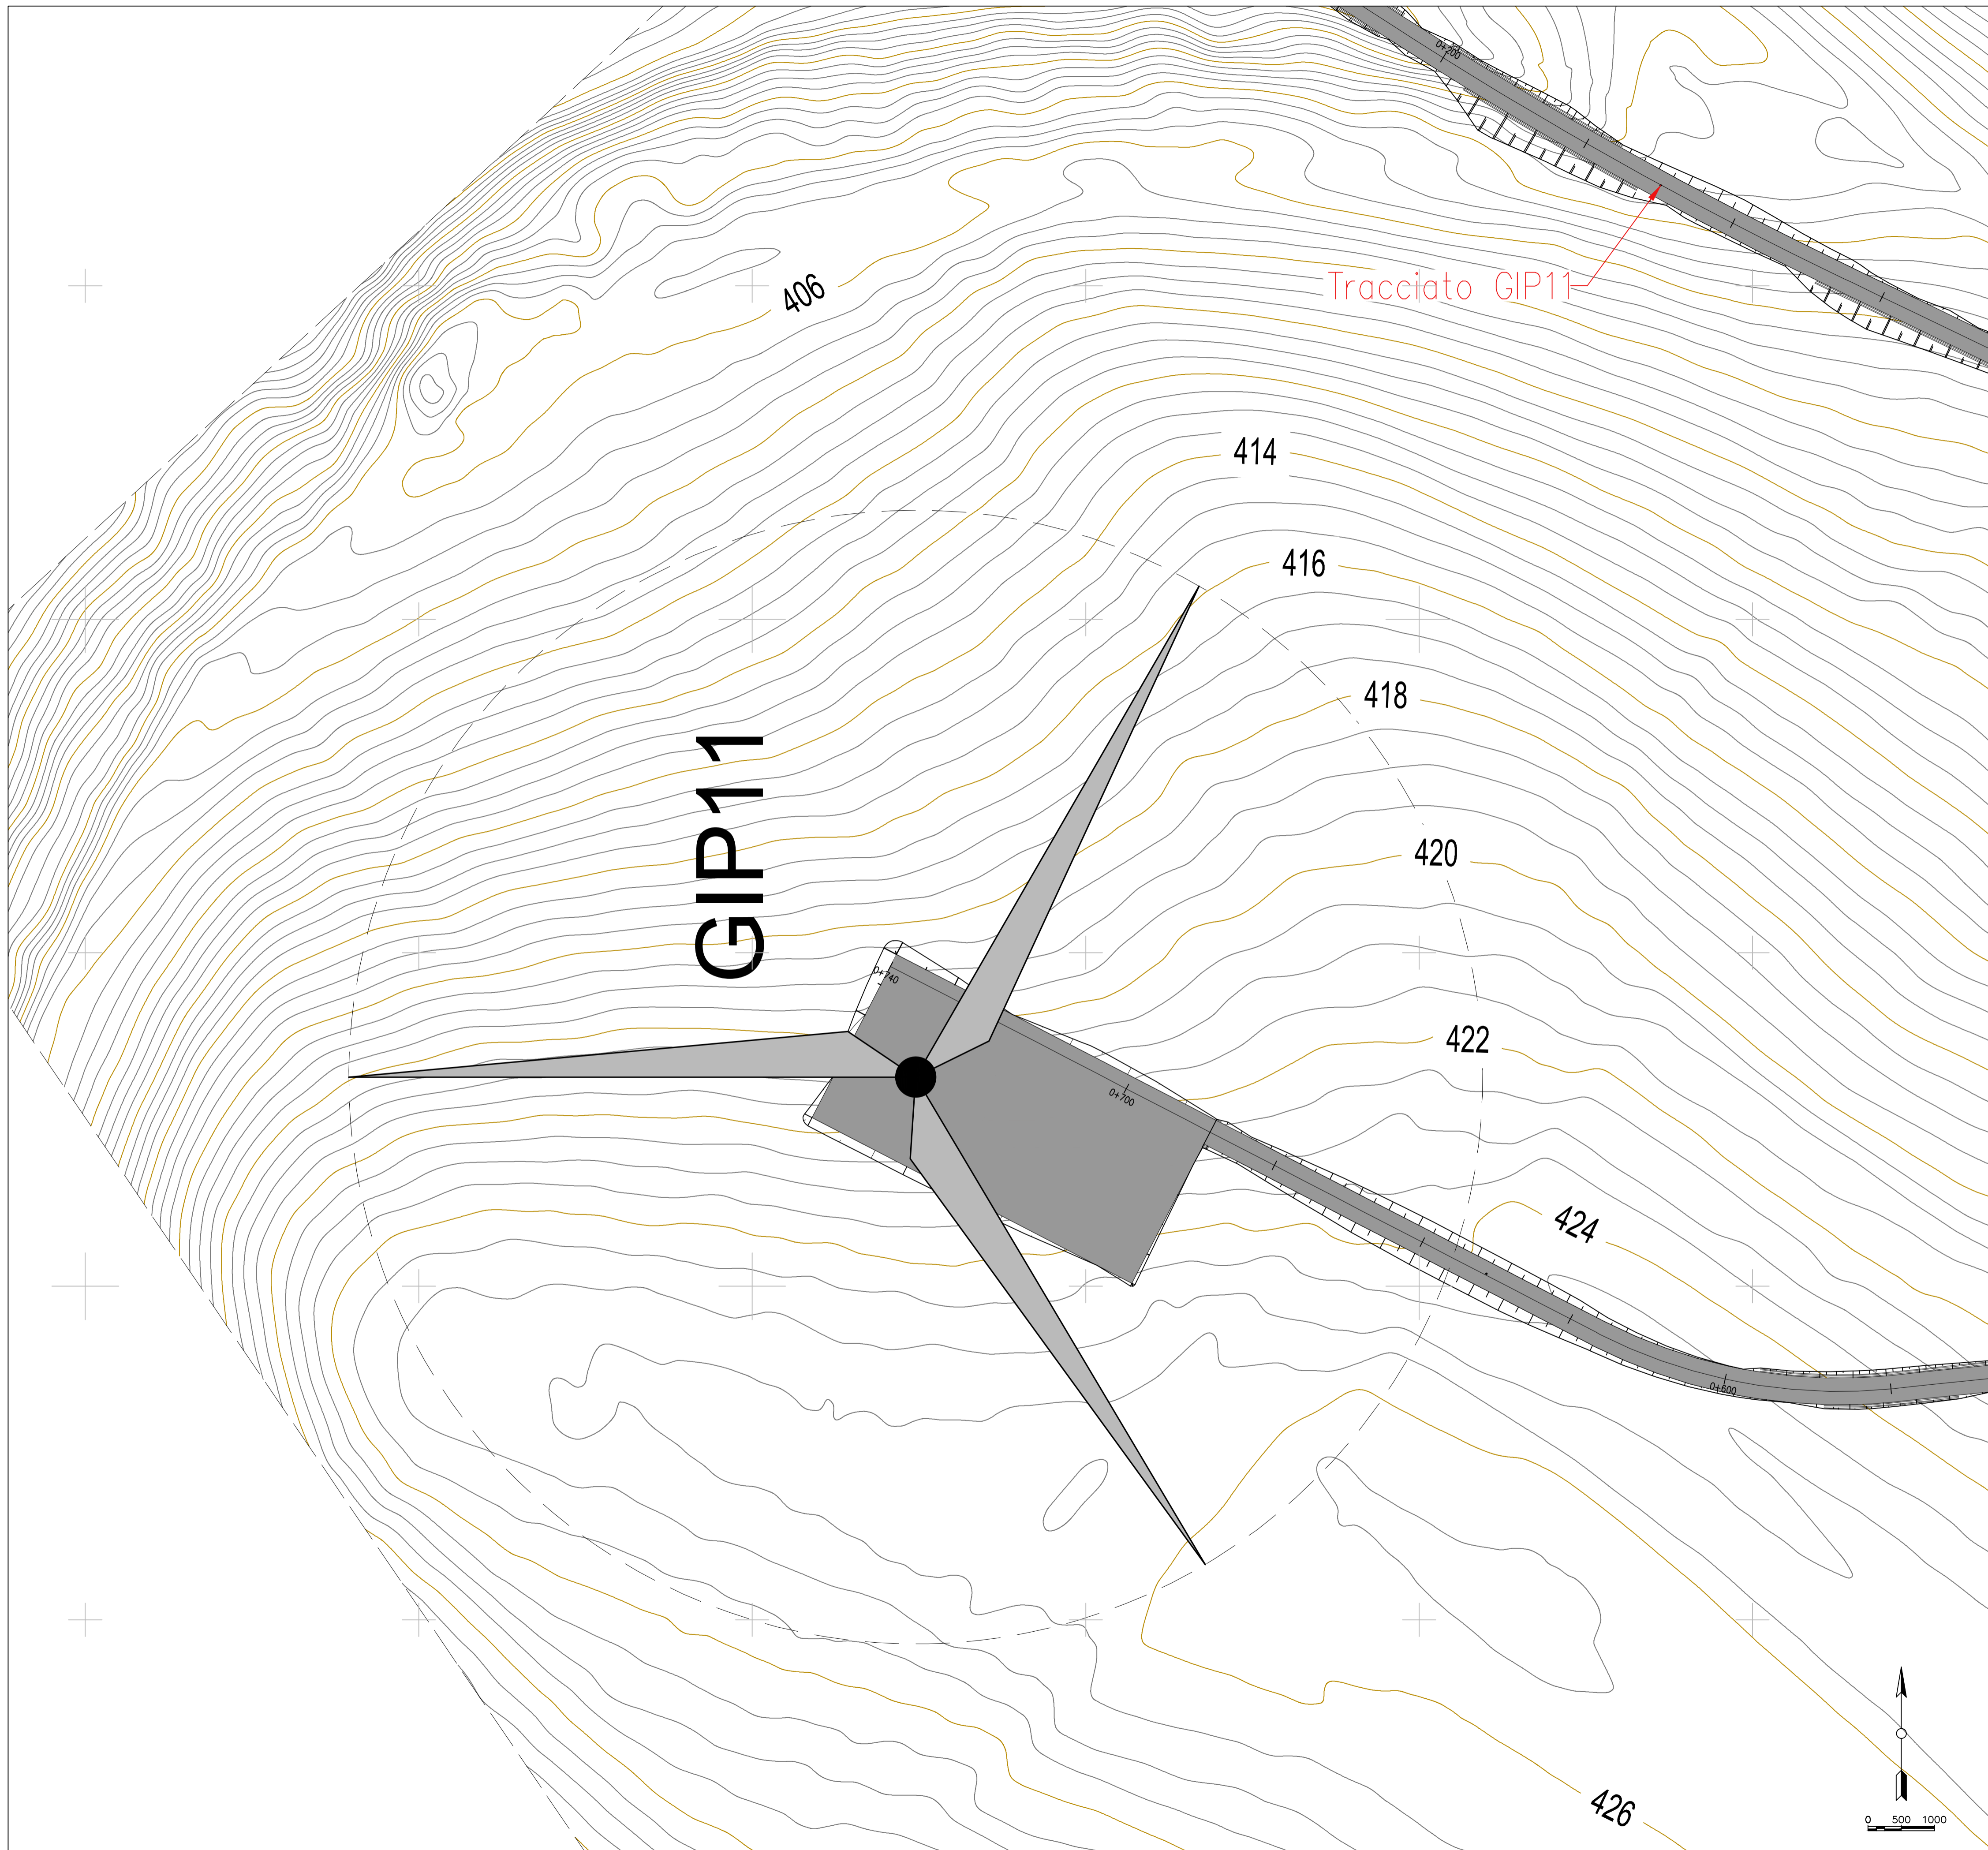

LEGENDA PIAZZOLE

	Misto definitivo
--	------------------



REGIONE PUGLIA
PROVINCIA DI BARI
COMUNE DI GRAVINA IN PUGLIA



AUTORIZZAZIONE UNICA EX D.LGS. 387/2003

**Progetto Definitivo
Parco eolico "Monte Marano" e opere connesse**

TITOLO ELABORATO		CODICE ELABORATO		
Planimetria della sistemazione finale del sito (25)		COMMESSA	FASE	ELABORATO
		F433	A	T10 A
		<small>Riproduzione e consegna a terzi solo dietro specifica autorizzazione</small>		
		SCALA		
		1:500		

DATA	DESCRIZIONE	REDATTO	VERIFICATO	APPROVATO
Luglio 2021	Prima emissione	MGP	GDS	GMA

PROPRONTE

FRI-EL

FRI-EL S.p.A.
Piazza della Rotonda 2
00186 Roma (RM)
fri-elspa@legalmail.it
P. Iva 01652230218
Cod. Fisc. 07921020153



PROGETTAZIONE

F4 ingegneria srl
Via Di Giura - Centro Direzionale, 85100 Potenza
Tel: +39 0971 1 944 797 - Fax: +39 0971 5 54 52
www.f4ingegneria.it - f4ingegneria@pec.it

Il Direttore Tecnico
(Ing. Giuseppe Manzi)



Società certificata secondo la norma UNI-EN ISO 9001:2015 per l'erogazione di servizi di ingegneria nei settori: civile, idraulica, acustica, energia, ambiente (settore IAF: 34).

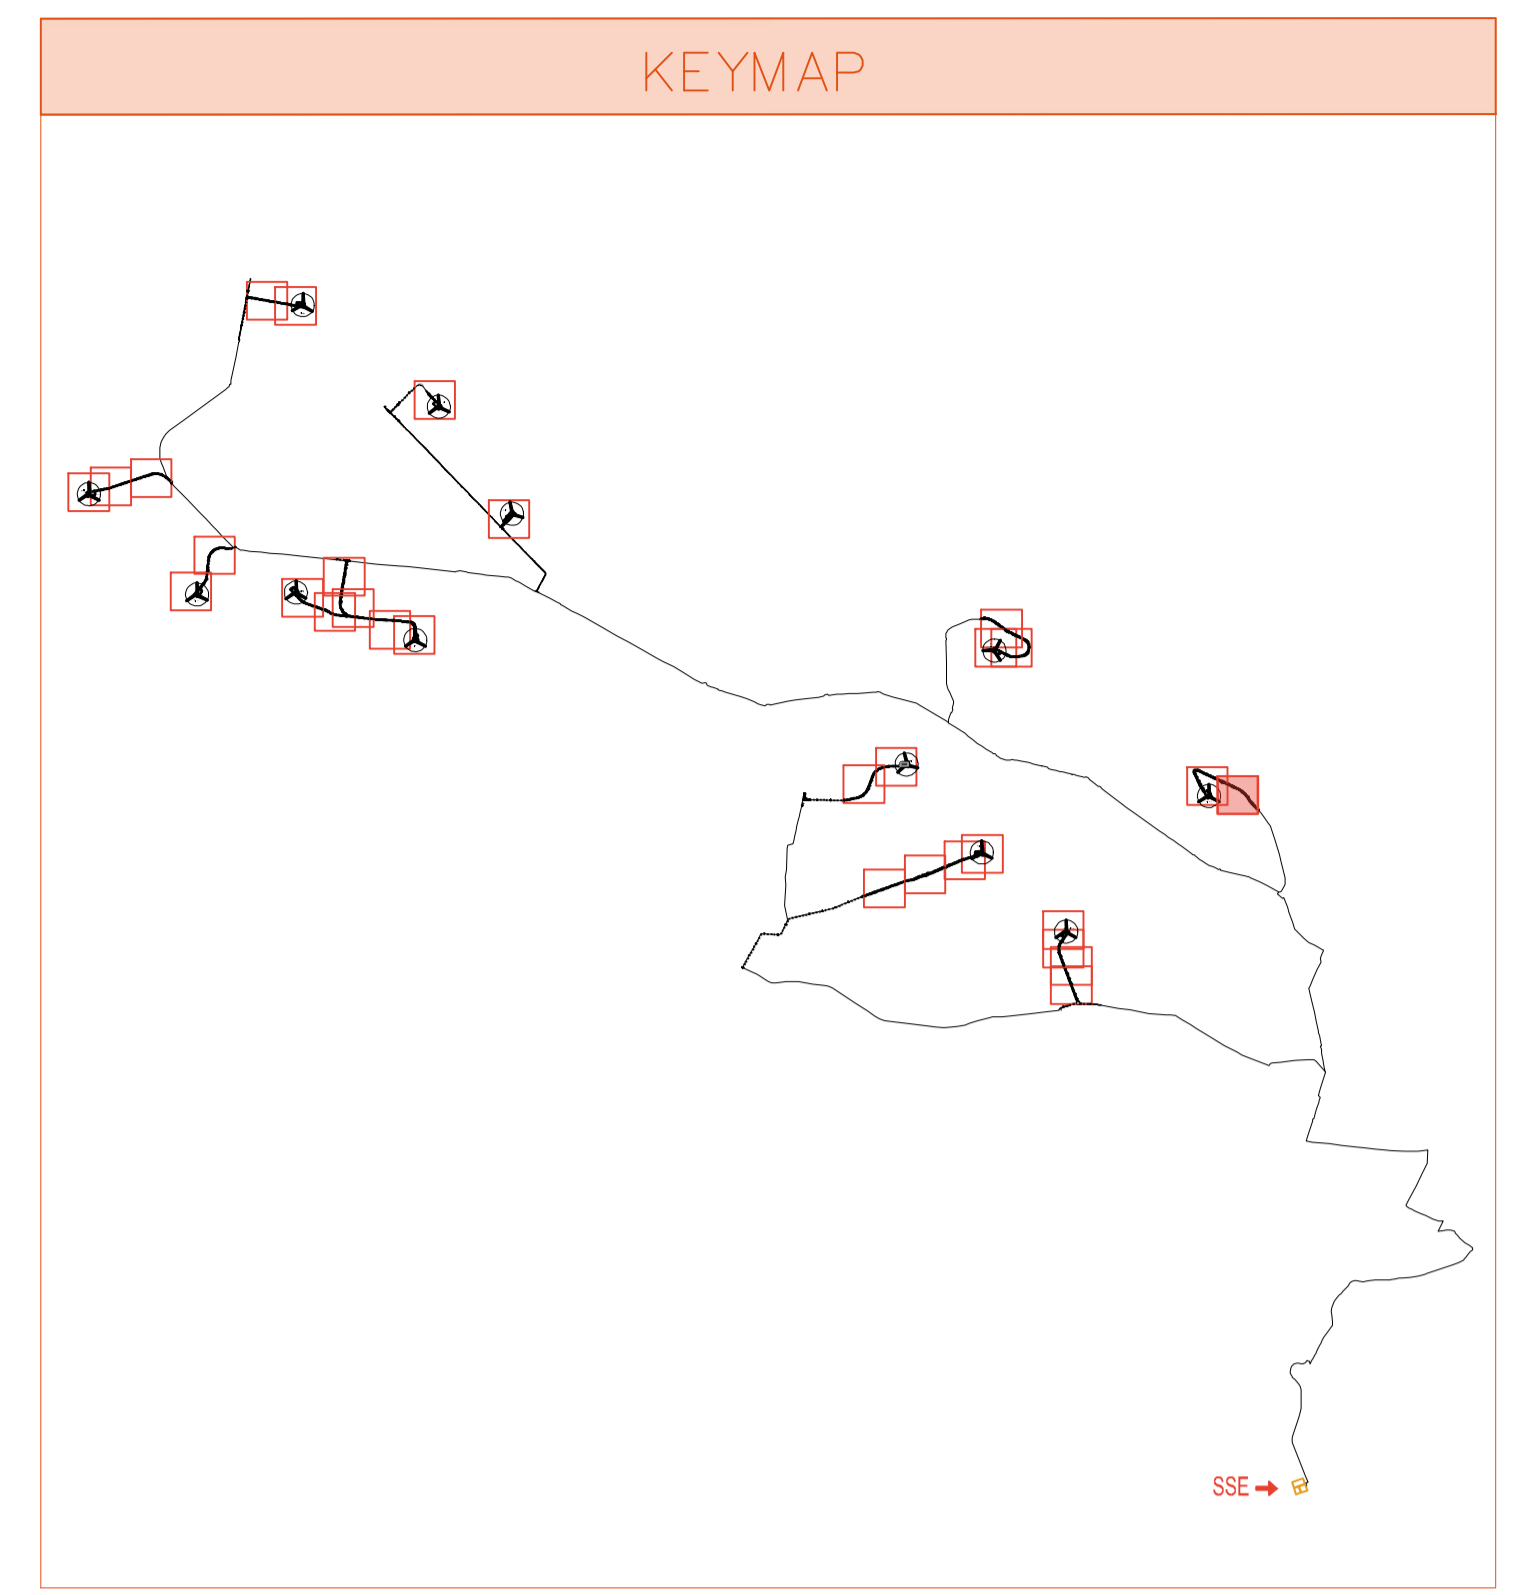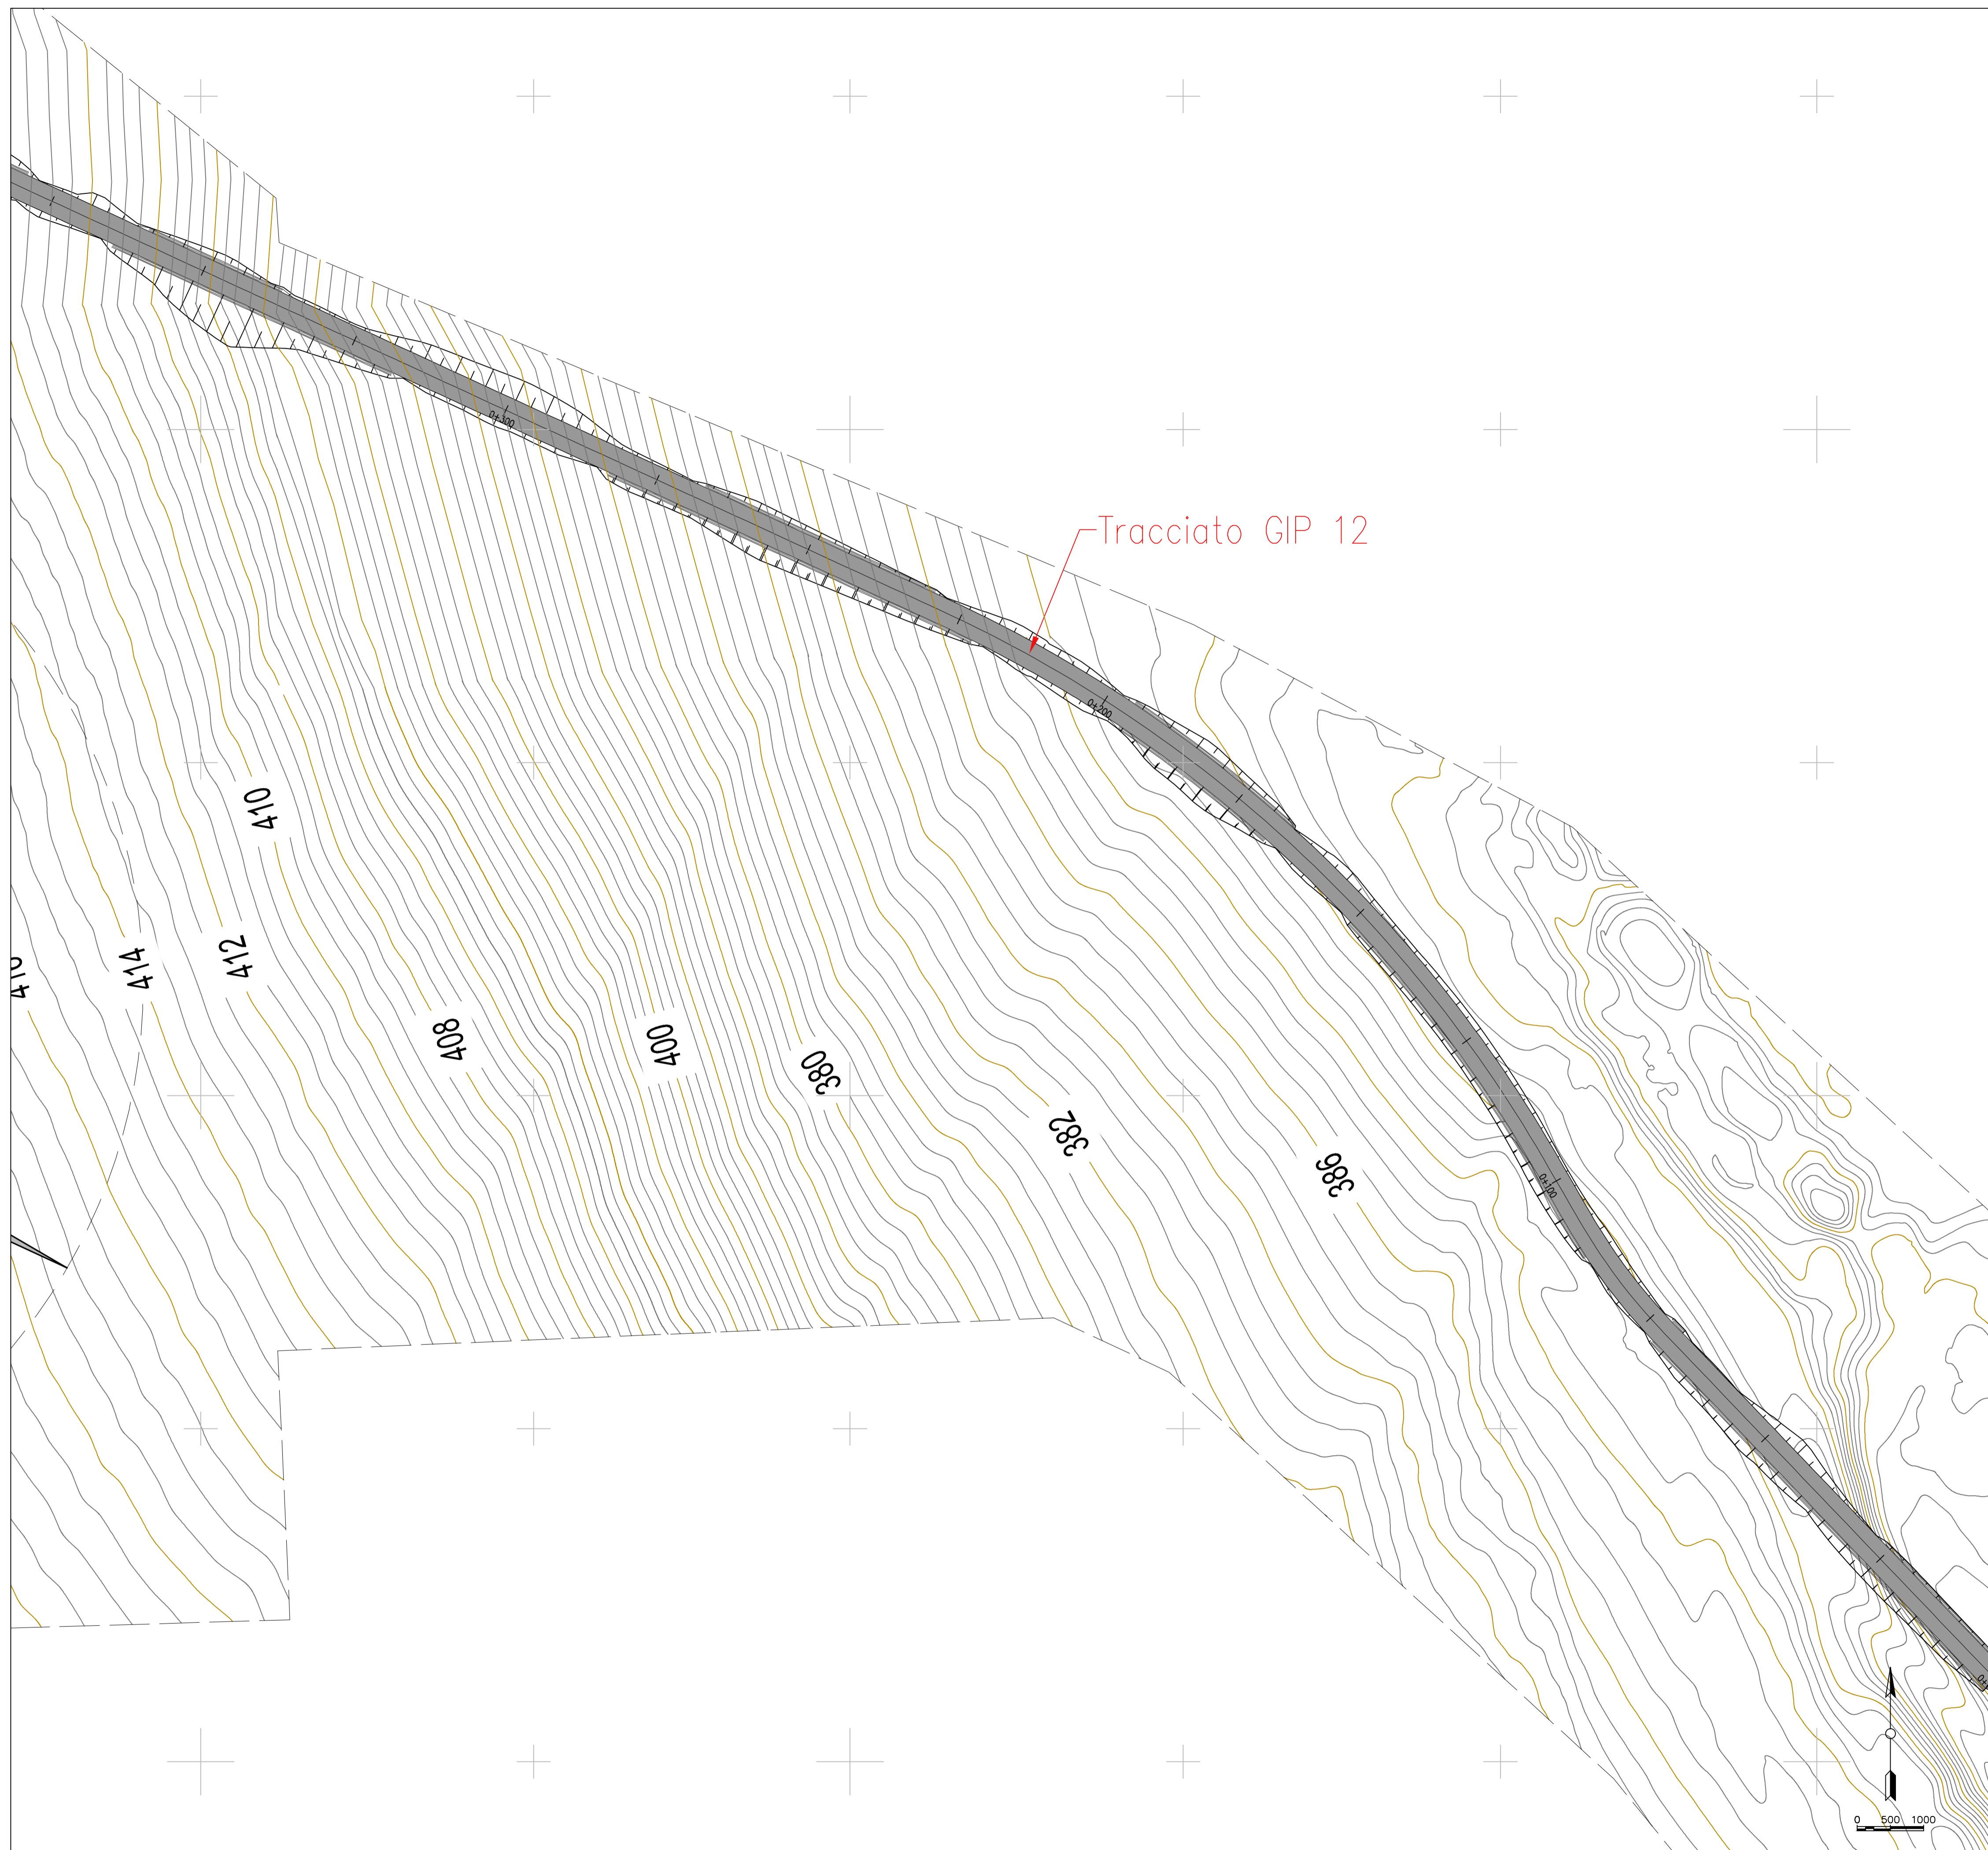

LEGENDA PIAZZOLE

	Misto definitivo
--	------------------



REGIONE PUGLIA
PROVINCIA DI BARI
COMUNE DI GRAVINA IN PUGLIA



AUTORIZZAZIONE UNICA EX D.LGS. 387/2003

Progetto Definitivo
Parco eolico "Monte Marano" e opere connesse

Planimetria della sistemazione finale del sito (26)		CODICE ELABORATO	
COMMESSA	FASE	ELABORATO	REV.
F433	A	T10	A
Riproduzione e consegna a terzi solo dietro specifica autorizzazione			
SCALA			
1:500			

DATA	DESCRIZIONE	REDATTO	VERIFICATO	APPROVATO
Luglio 2021	Prima emissione	MGP	GDS	GMA

PROPRONENTE

FRI-EL

FRI-EL S.p.A.
Piazza della Rotonda 2
00186 Roma (RM)
fri-elspa@legalmail.it
P. Iva 01652230218
Cod. Fisc. 07321020153

PROGETTAZIONE



F4 ingegneria srl
Via Di Giura - Centro Direzionale, 85100 Potenza
Tel: +39 0971 1 944 797 - Fax: +39 0971 5 54 52
www.f4ingegneria.it - f4ingegneria@pec.it

Il Direttore Tecnico
(Ing. Giuseppe Manzi)



Società certificata secondo la norma UNI-EN ISO 9001:2015 per l'erogazione di servizi di ingegneria nei settori: civile, idraulica, acustica, energia, ambiente (settore IAF: 34).



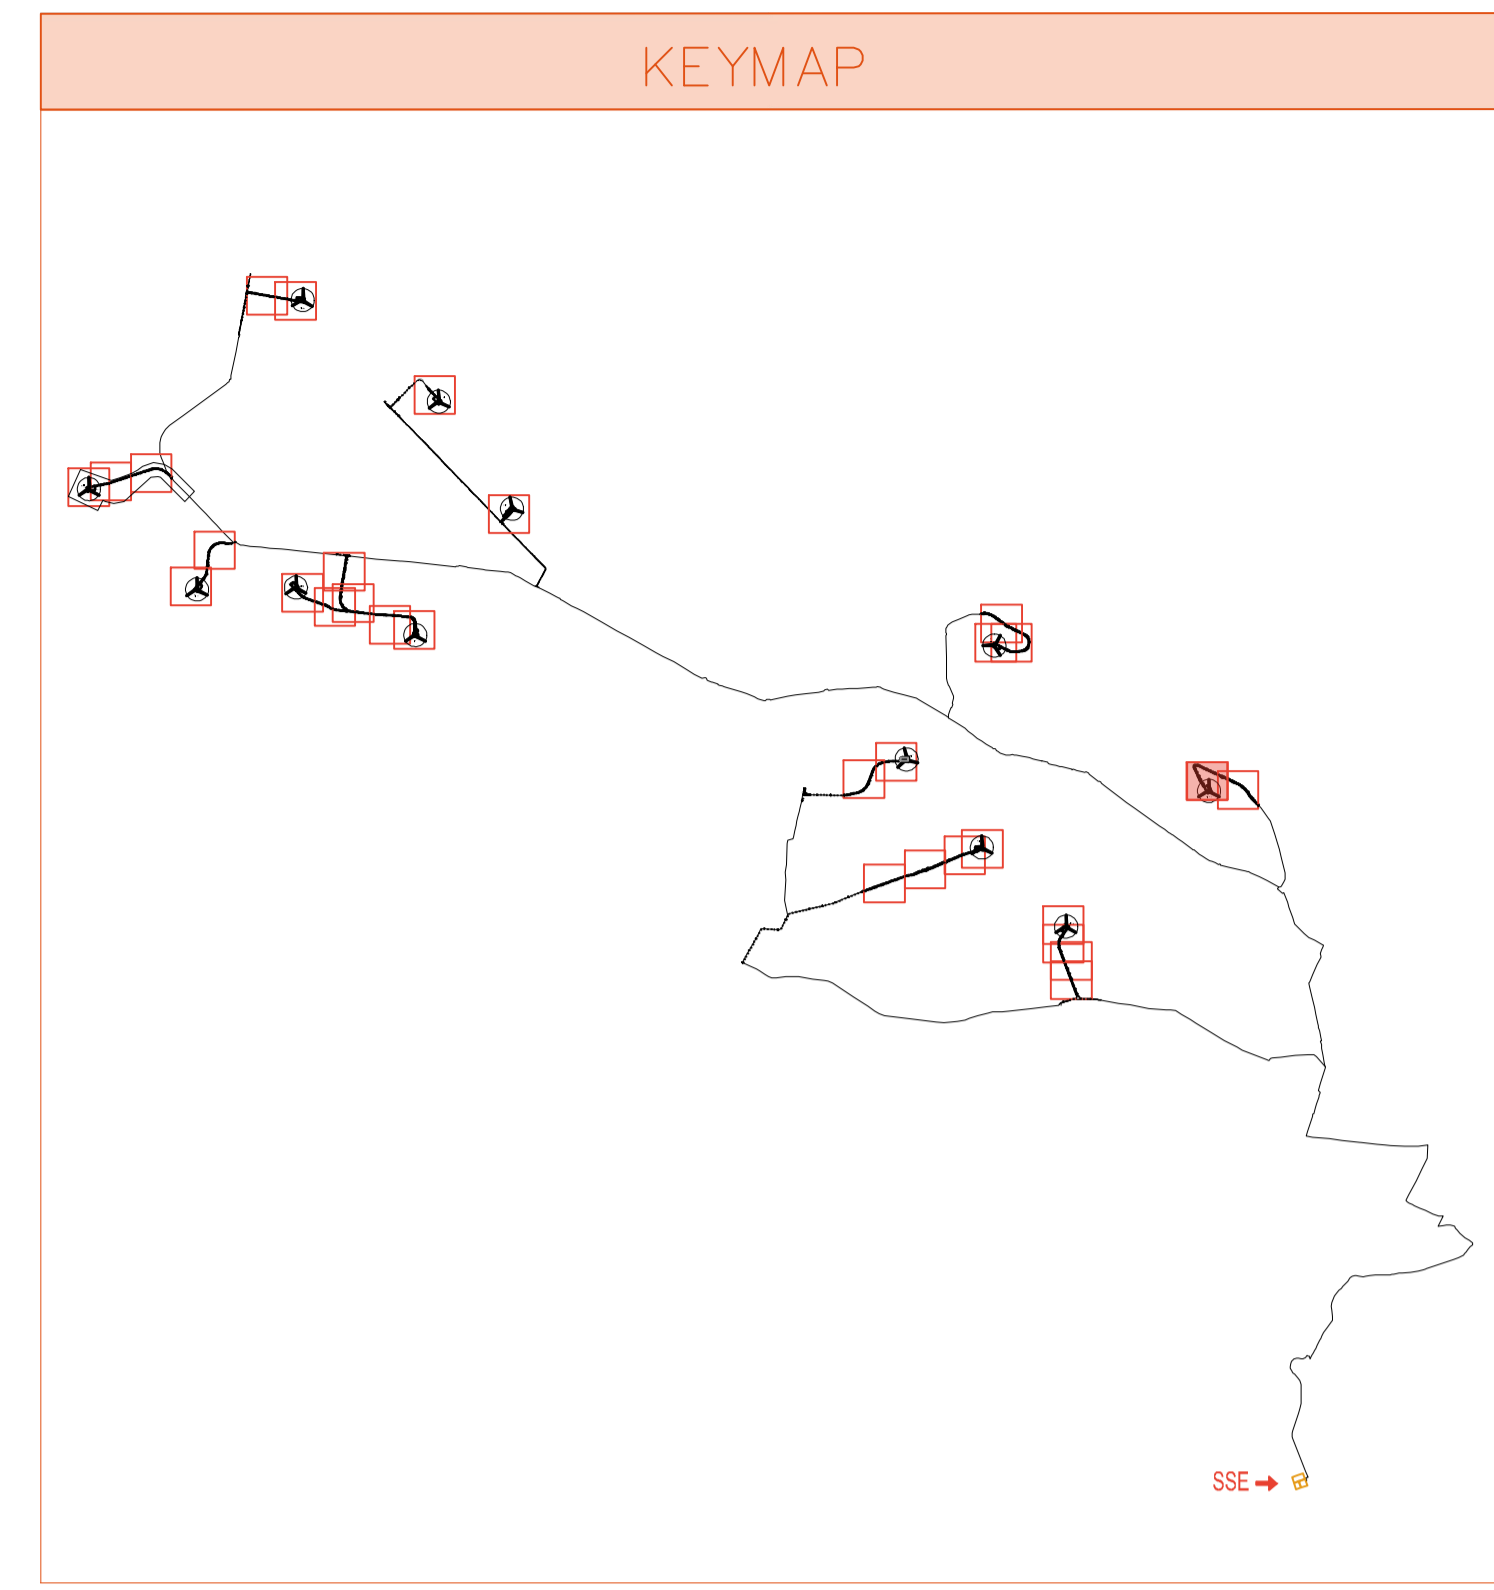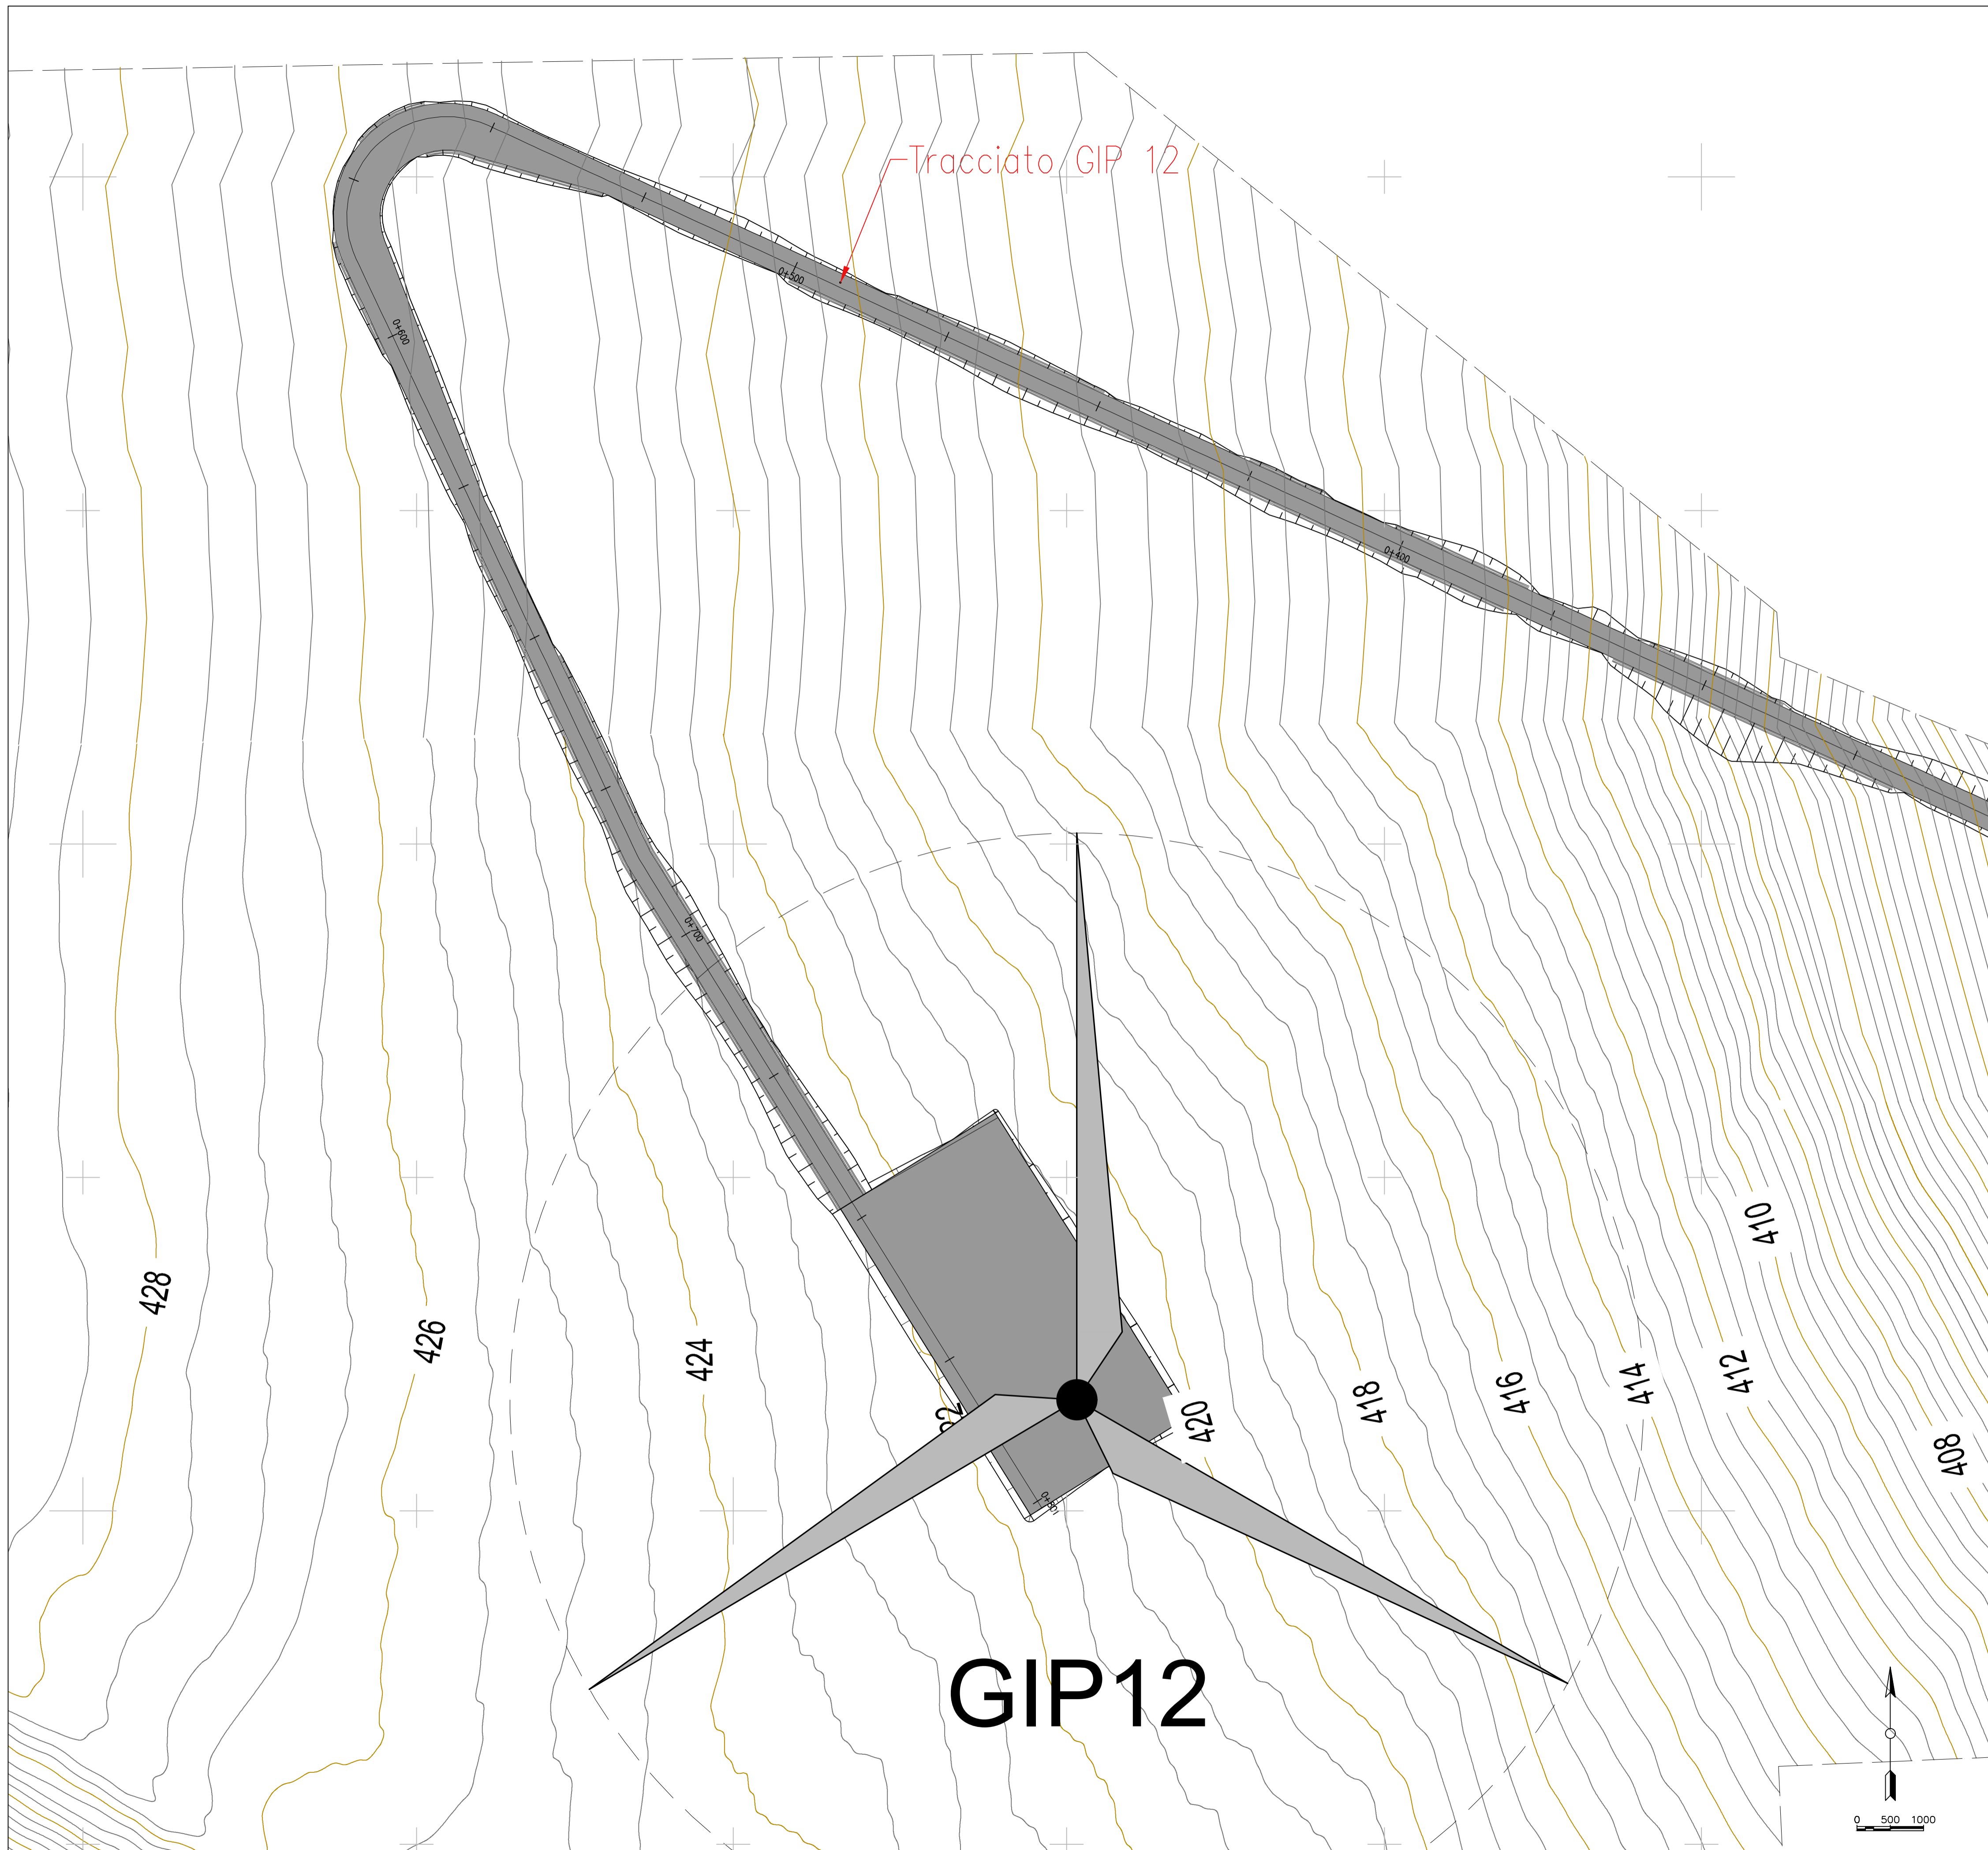

LEGENDA PIAZZOLE

	Misto definitivo
--	------------------



REGIONE PUGLIA
PROVINCIA DI BARI
COMUNE DI GRAVINA IN PUGLIA



AUTORIZZAZIONE UNICA EX D.LGS. 387/2003

Progetto Definitivo
Parco eolico "Monte Marano" e opere connesse

TITOLO ELABORATO		CODICE ELABORATO			
<p>Planimetria della sistemazione finale del sito (27)</p>		COMMESSA	FASE	ELABORATO	REV.
		F433	A	T10	A
Riproduzione e consegna a terzi solo dietro specifica autorizzazione					
SCALA					
1:500					
Luglio 2021	Prima emissione	MGP	GDS	GMA	
DATA	DESCRIZIONE	REDATTO	VERIFICATO	APPROVATO	

PROPRONENTE

FRI-EL

FRI-EL S.p.A.
Piazza della Rotonda 2
00186 Roma (RM)
fri-elspa@legalmail.it
P. Iva 01652230218
Cod. Fisc. 07321020153

PROGETTAZIONE

F4 ingegneria srl
Via Di Giura - Centro Direzionale, 85100 Potenza
Tel: +39 0971 1 944 797 - Fax: +39 0971 5 54 52
www.f4ingegneria.it - f4ingegneria@pec.it

Il Direttore Tecnico
(Ing. Giuseppe Manzi)



Società certificata secondo la norma UNI-EN ISO 9001:2015 per l'erogazione di servizi di ingegneria nei settori: civile, idraulica, acustica, energia, ambiente (settore IAF: 34).

