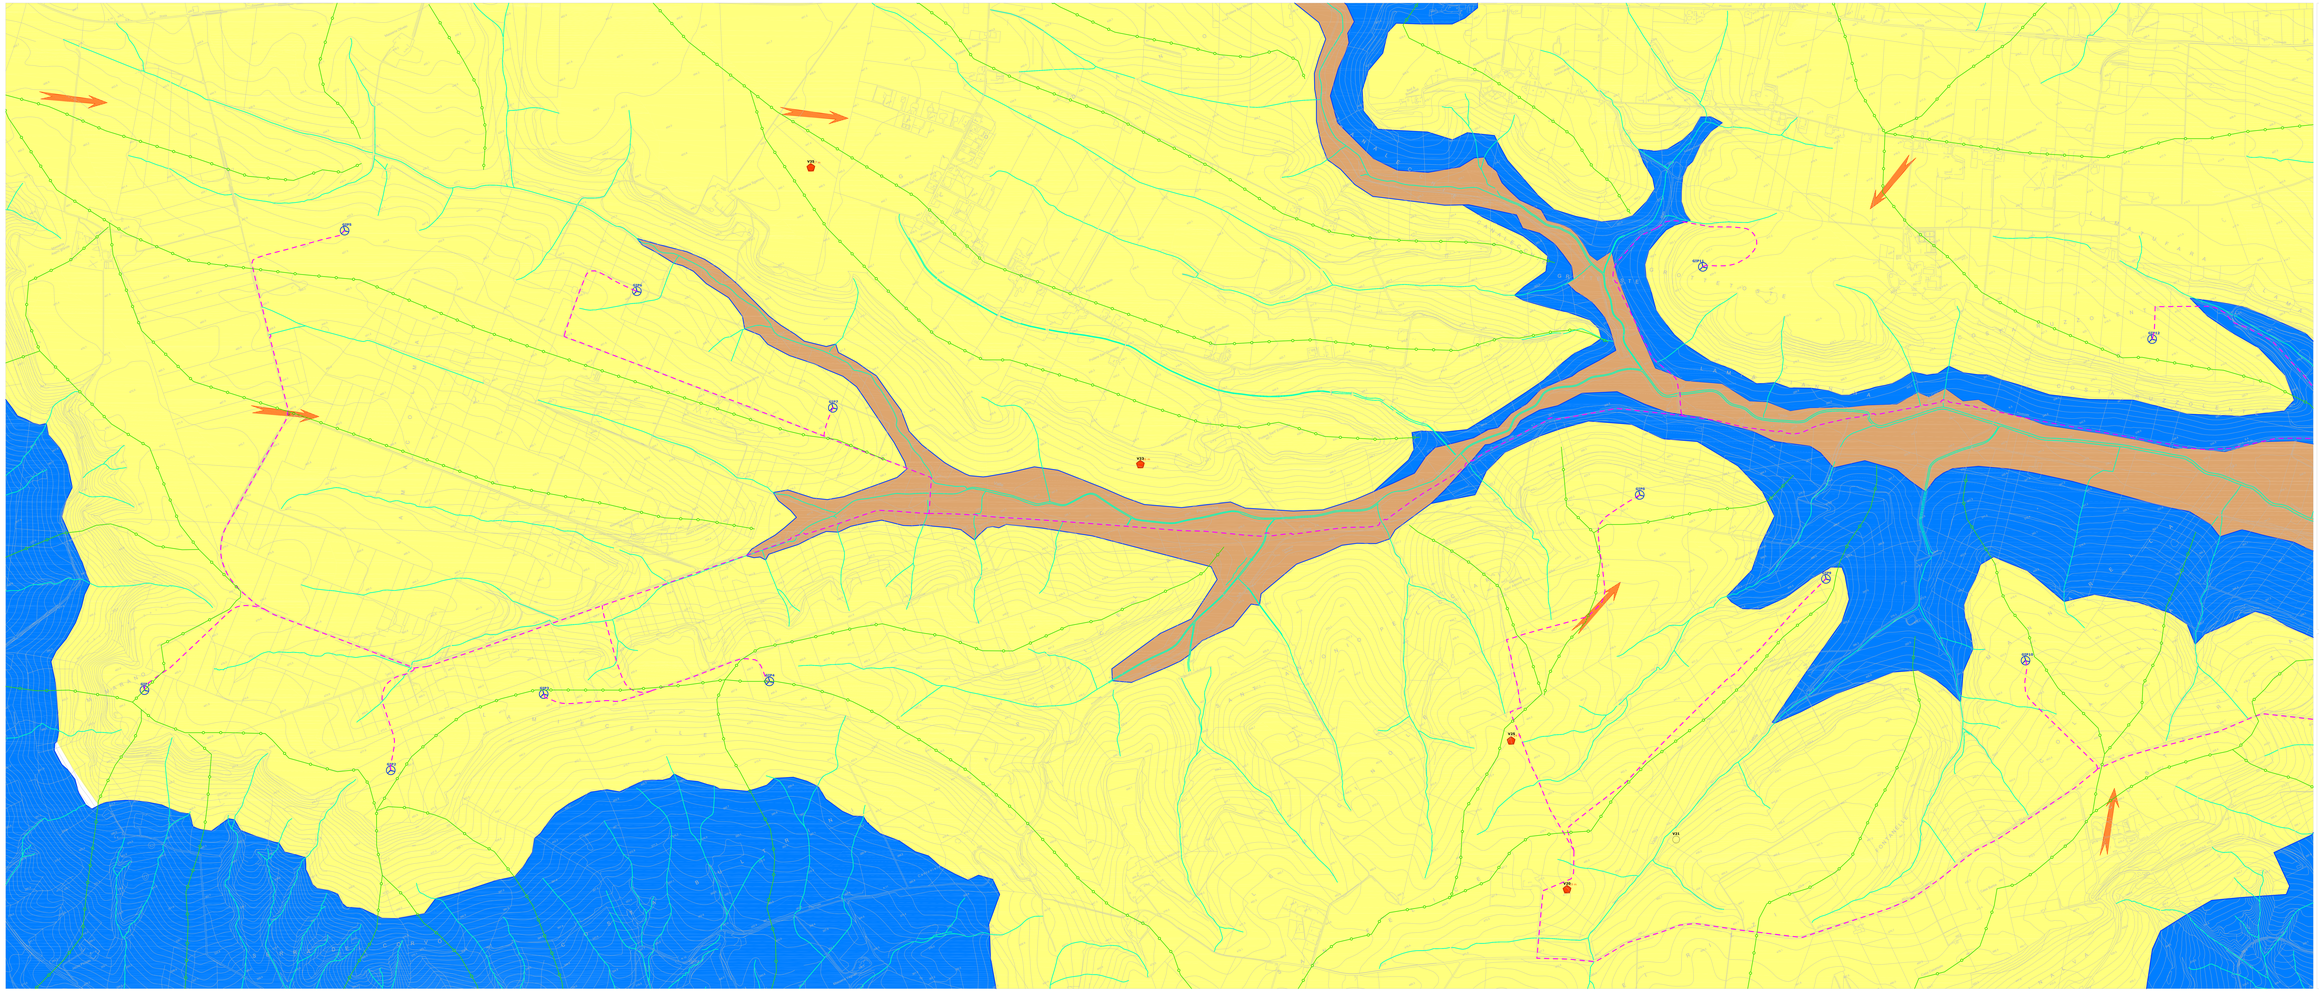

LEGENDA

- **AP** — Terreni altamente permeabili per porosità con coefficiente K maggiore di 10^{-2} m/sec.
- **MP** — Terreni mediamente permeabili per porosità con coefficiente compreso tra $10^{-4} < K < 10^{-6}$ m/sec.
- **IMP** — Terreni impermeabili con coefficiente K minore di 10^{-6}m/sec.
- Fiumi, torrenti e fossi (collettori idraulici principali).
- Ubicazione pozzi privati con indicazione della profondità deella falda.
- Limite tra terreni a Permeabilità differente.
- Spartiacque tra bacini idrografici dei torrenti principali.
- Direzione della falda freatica.
- Punti ubicazione aerogeneratori.

N

REGIONE PUGLIA
PROVINCIA DI BARI
COMUNE DI GRAVINA IN PUGLIA

AUTORIZZAZIONE UNICA EX D.LGS. 387/2003

Progetto Definitivo
Parco eolico "Monte Marano" e opere connesse

TITOLO ELABORATO

Carta idrogeologica (Area Parco)

CODICE ELABORATO

COMMESSA	FASE	ELABORATO	REV.
F14.13	A	T01	A

Rispettare l'origine UTM WGS84 nella stampa

SCALA 1:5000

sigla - 2021	prima emissione	Giacomino	CZG	GBM
DATA	DESCRIZIONE	REDATTO	VERIFICATO	APPROVATO

PROPONENTE

FRI-EL S.p.A.
Via Ciro Menotti, 11 - Milano (MI)
20129 Milano (MI)
P. Iva 01822570159
Cod. Fisc. 97503480155

PROGETTAZIONE

F4 Ingegneria srl
Via Giovanni Amendola, 30/200 Foggia
Tel. +39 0971 1 960 797 - Fax +39 0971 5 94 52
www.f4ingegneria.it - f4ingegneria@live.it

Dott. Geol. Maurizio Giacomino
Via Ciro Menotti, 11 - Milano (MI)
maurizio.giacomino@epap.sicurezzapostale.it

Società certificata secondo le norme UNI EN ISO 9001:2015 per l'erogazione di servizi di ingegneria integrata nei settori civile, ambiente, energia, ambiente (settore IAF: 34).