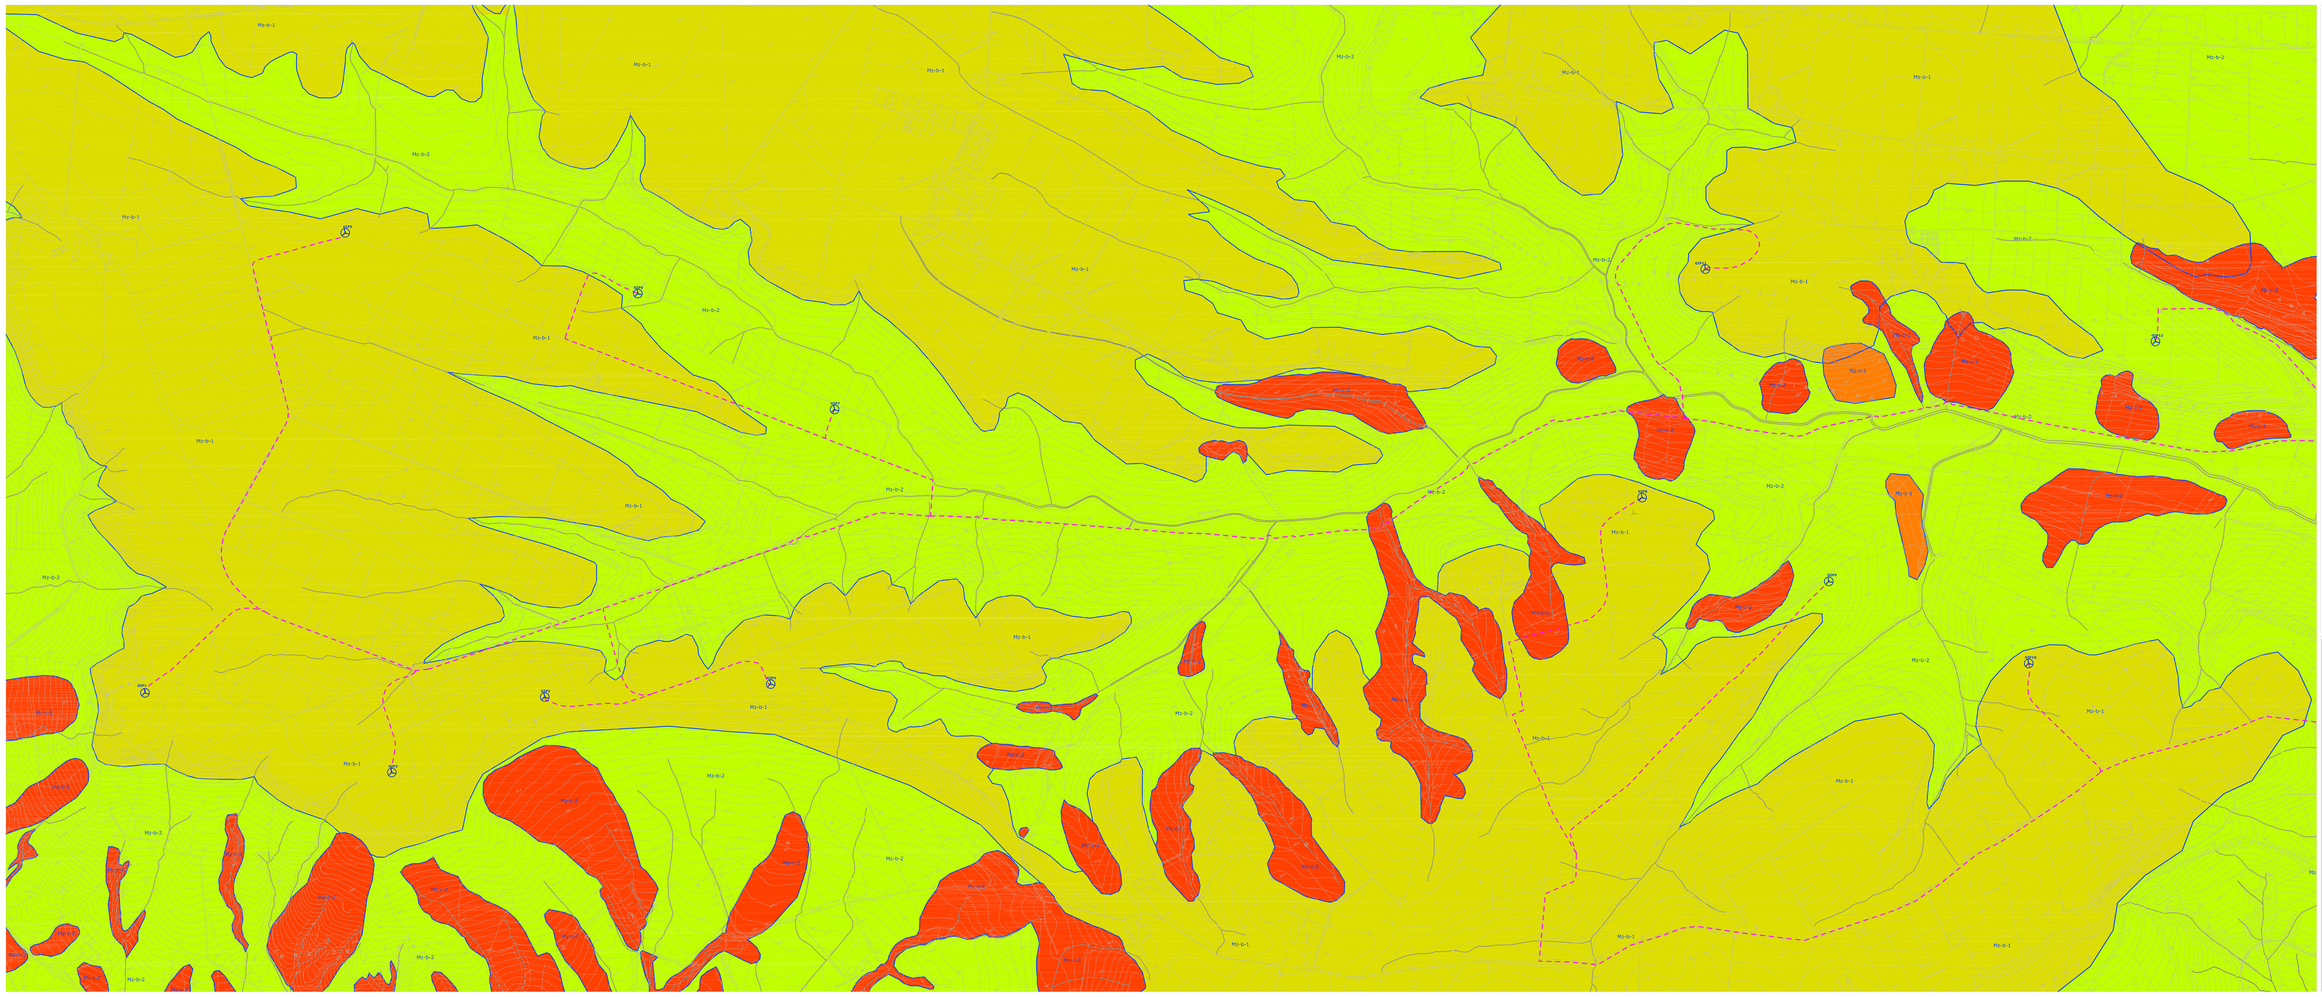

L E G E N D A

Punti ubicazione sondaggi/prelievi.

Percorso cavidotto.

Limite tra Microzone Sismiche differenti.

ZONE STABILI SUSCETTIBILI DI AMPLIFICAZIONE SISMICA LOCALE (Zone S)

Mz-b-1 Zona di attenzione per amplificazione del moto sismico dovuta alla presenza di terreni granulari compatti dei conglomerati poligenici con lenti sabbiose e terreni coesivi disposti su pendori e versanti da poco a moderatamente inclinati.

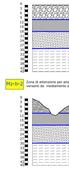

Conglomerati compatti da clasti poligenici immersi in scarsa matrice sabbiosa-coesiva con amplificazione incrociata ed interdisciplinare di lenti sabbiose incoerenti e coesive.

Sabbie fini quarzose micacee.

Sabbie calcareo quarzose medio-fini di colore giallo-ocra con livelli arenacei, lenti conglomeratiche e livelli fossiferi.

Argille più o meno diffusive o sabbiose di colore grigio-azzurro, talora con gesso e frustoli carbonici.

Mz-b-2 Zona di attenzione per amplificazione del moto sismico dovuta alla presenza di terreni granulari sabbiosi e argillosi su versante da moderatamente a molto inclinati.

Terreni alluvionali attuali e recenti.

Sabbie fini quarzose micacee.

Sabbie calcareo quarzose medio-fini di colore giallo-ocra con livelli arenacei, lenti conglomeratiche e livelli fossiferi.

Argille più o meno diffusive o sabbiose di colore grigio-azzurro, talora con gesso e frustoli carbonici.

ZONE SUSCETTIBILI DI INSTABILITA', IN CUI GLI EFFETTI SISMICI ATTESI E PREDOMINANTI SONO RICONOSCIBILI A DETERMINAZIONE PREDOMINANTE DEL TERRENO (Zone L)

Mz-a-1 Zona di attenzione di instabilità dei versanti in presenza di evoluzioni superficiale per creep e soliflusi.

Mz-a-2 Zona di attenzione di instabilità dei versanti attiva per presenza di scivolamenti profondi quali frane rotazionali/traslazionali attive e quiescenti.

REGIONE PUGLIA
PROVINCIA DI BARI
COMUNE DI GRAVINA IN PUGLIA

AUTORIZZAZIONE UNICA EX D.LGS. 387/2003

Progetto Definitivo
Parco eolico "Monte Marano" e opere connesse

TITOLO ELABORATO

Carta della microzonazione sismica (Area Parco)

CODICE ELABORATO

COMMESSA	FASE	ELABORATO	REV.
7043	A	51	A

Rev.Gennaio-Luglio 2021 dati geotecnici

SCALA 1:5000

DATA	DESCRIZIONE	DISEGNATO	VERIFICATO	APPROVATO
luglio 2021	prima emissione			

PROPONENTE

FRI-EL S.p.A.
Via Ciro Menotti, 10 - Milano
20129 Milano (MI)
Pi: enquadrgiganet
Cod. Fisc. 02366010804
Cod. Fis. 97221810155

PROGETTISTA

F4 Ingegneria srl
Via G.Amendola, 126/b - Bari
tel. 0039 080 5481921 - fax 0039 080 5485593
www.f4ingegneria.it - ffingegneria@pec.it

Dott. Geol. Maurizio Giacomino
Via Lucania 67C 70100 Bari
Maurizio.giacomino@pec.epap.it

Società certificata secondo le norme UNI EN ISO 9001:2015 per l'erogazione di servizi di ingegneria ed architettura, studi, ricerche, sicurezza, energia, ambiente (settore IAF 34).