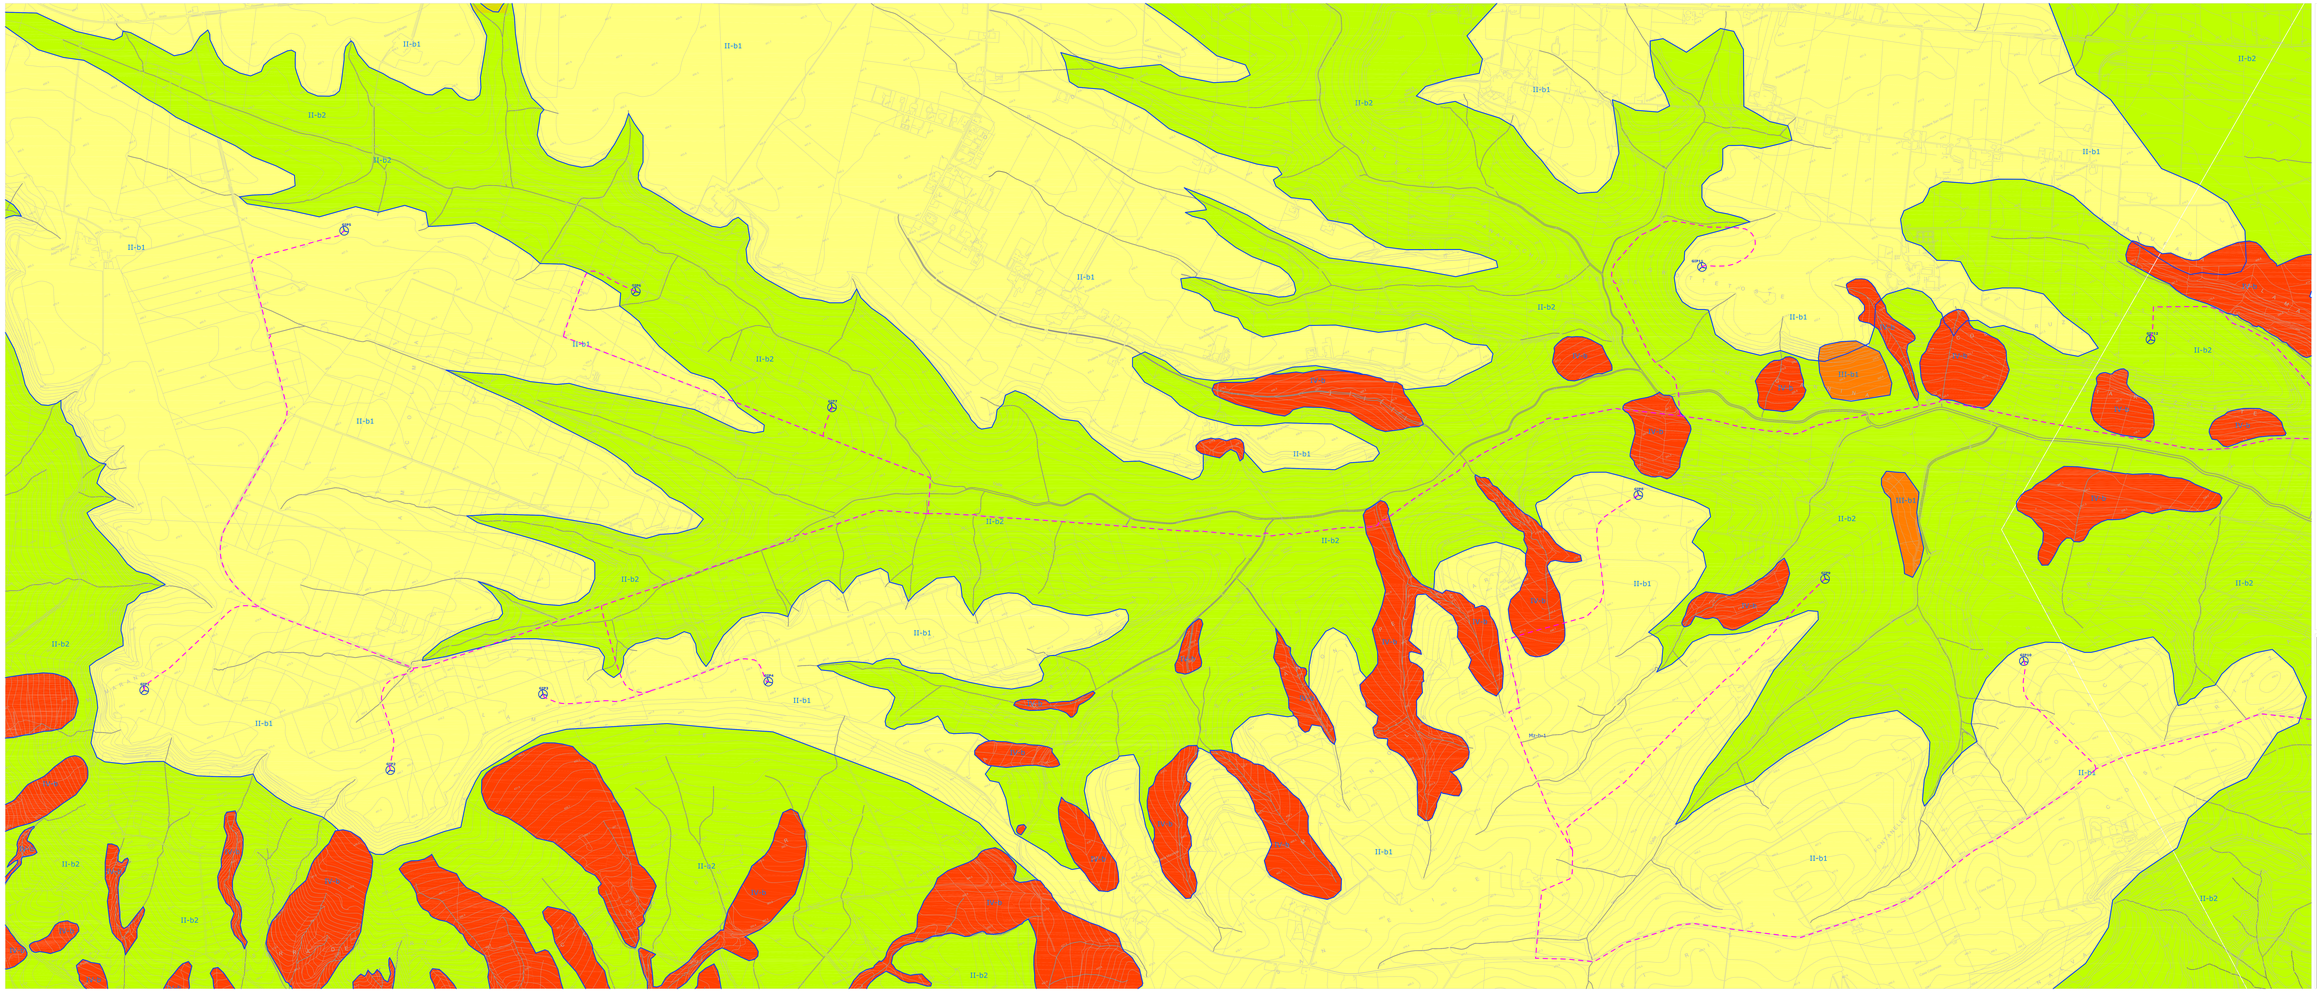

L E G E N D A

Punti utilizzabile aerogeneratori.

Percorso carrabile.

Limite tra Microzone Sismiche differenti.

AREE CON CRITICITA' PUNTUALE E MODERATE

II-b1 — AREA II-b
Area su versanti da poco a mediamente inclinati in cui affiorano principalmente terreni argillosi limosi sabbiosi su cui si instaurano fenomeni di erosione superficiale dell'acqua ruscellante Ordinaria, i quali presentano buone caratteristiche geotecniche.
AREA UTILIZZABILE PER GLI INTERVENTI PREVISTI IN PROGETTO

II-b2 — AREA II-b
Area su versanti da mediamente a molto inclinati in cui affiorano principalmente terreni argillosi limosi sabbiosi su cui si instaurano fenomeni di erosione superficiale dell'acqua ruscellante Ordinaria, i quali presentano buone caratteristiche geotecniche.
AREA UTILIZZABILE PER GLI INTERVENTI PREVISTI IN PROGETTO

AREE CON CRITICITA' DI LIVELLO MEDIO DIFFUSO

IV-a — AREA IV-a
Area su versanti mediamente inclinati in cui affiorano principalmente terreni argillosi limosi sabbiosi su cui si instaurano fenomeni di erosione superficiale accelerata tipo creep e solifluso.
AREA SOGGETTE A STUDI SPECIFICI, QUINDI ATTUALMENTE NON UTILIZZABILE.

AREE CON CRITICITA' DI LIVELLO MEDIO DIFFUSO

IV-b — AREA IV-b
Area su versanti da mediamente a molto inclinati in cui affiorano principalmente terreni argillosi limosi sabbiosi su cui si instaurano fenomeni di erosione superficiale accelerata tipo creep e solifluso come frane e scivolamenti.
AREA CRITICHE ATTUALMENTE NON UTILIZZABILE.

REGIONE PUGLIA
PROVINCIA DI BARI
COMUNE DI GRAVINA IN PUGLIA

AUTORIZZAZIONE UNICA EX D.LGS. 387/2003

Progetto Definitivo
Parco eolico "Monte Marano" e opere connesse

TITOLO ELABORATO

Carta di sintesi finale della criticità e pericolosità geologica e geomorfologica (Area Parco)

CODICE ELABORATO			
COMMESSA	FASE	ELABORATO	REV.
7543	A	T11	A

Nome file: Carta_di_sintesi_finale_della_criticita_geologica

SCALA: 1:5000

Agosto 2011	prima emissione	Giannelli	GDC	GIM
DATA	DESCRIZIONE	REDATTO	VERIFICATO	APPROVATO

PROPONENTE

FRI-EL

FRI-EL S.p.A.
Piazza Walther-Amonn 2
39100 Bolzano (BZ)
fri-el@legalmail.it
Tel. +3904710980111
Cod. Fis. 02702080253

PROGETTAZIONE

F4 Ingegneria srl
Via C.Colombo, 116/A Vimercanate, 81100 Caserta
Tel. +39 0823 1505 - Fax. +39 0823 1505 - Cell. +39 347 9000 - Sede Legale: Via Nuova Bonaparte 8 - Bisaccia(Avellino) -
Dott. Geol. Maurizio Giacomino
Via Lucania 107, 71036 Bisceglie
maurizio.giacomino@fastwebnet.it

Società certificata secondo la norma UNI EN ISO 9001:2015 per l'erogazione di servizi di ingegneria integrata nei settori civile, ambiente, territorio, architettura (settore IAQ - 34).