## TUBAZIONE – TRATTO SEZ.65÷121
PROFILO LOGITUDINALE STRALCIO "1"
SCALA 1:500

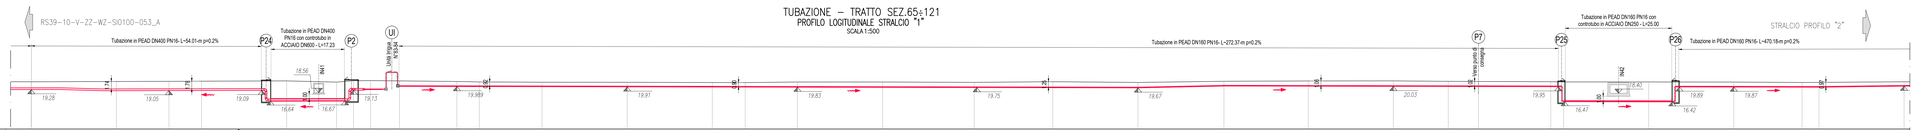


SCALA 1:500
QT.RIF. 10.00

| | | |