
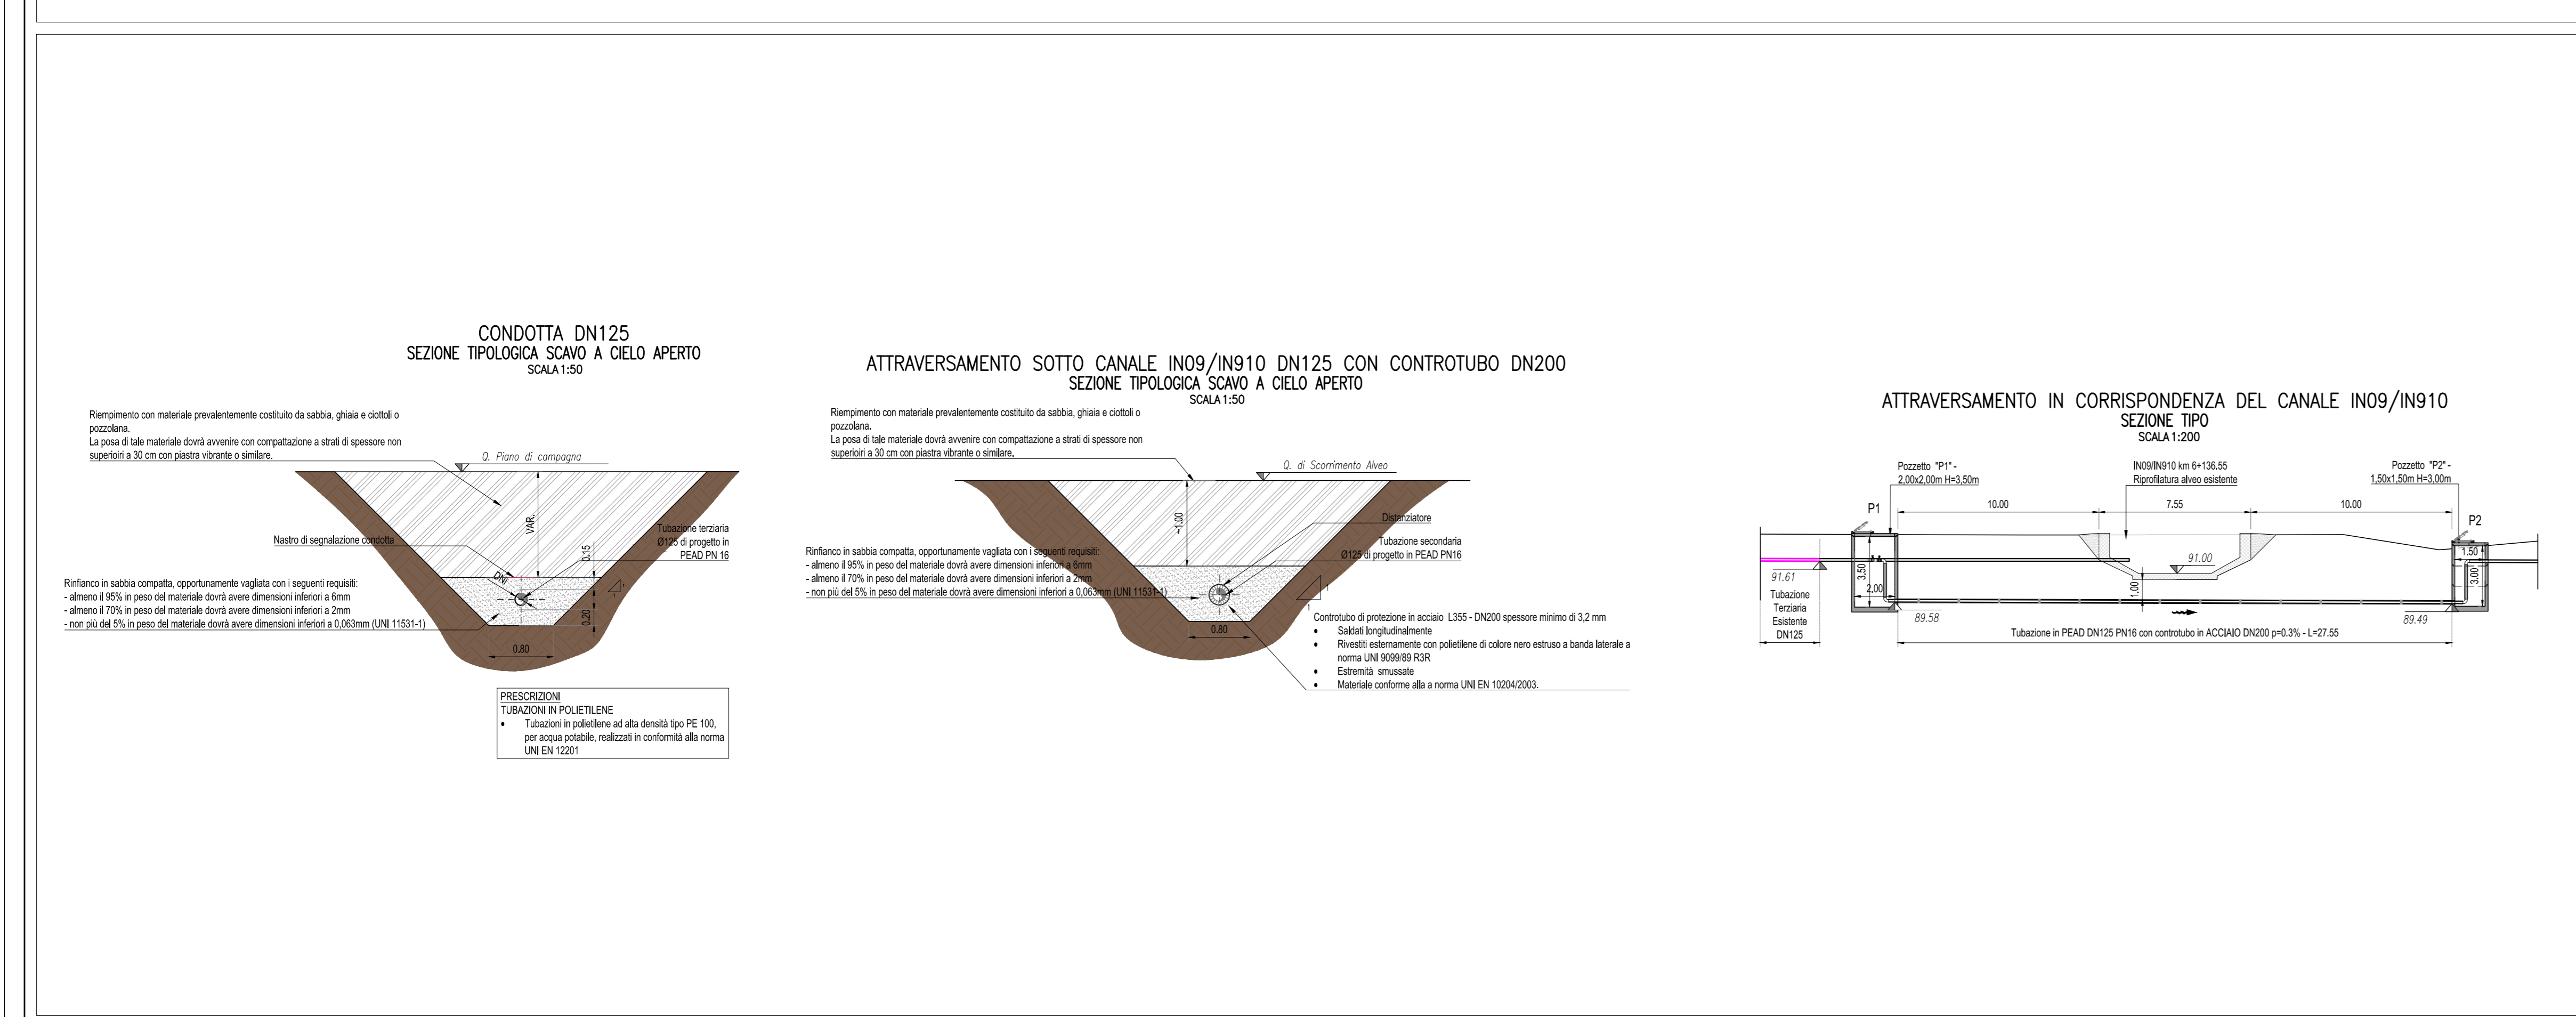


PRESCRIZIONI

- **GRADINI**
 - Chiusi in Ghisa sferoidale G3500, norme di riferimento UNI EN 1241 e UNI EN 1242.
 - Classe di resistenza (D40).
 - SCALA 1/100
 - Larghezza Utle (da 300-400mm)
 - Larghezza Utle (da 300-400mm)
 - Intensità tra piedi: 300mm
 - Planchette DN 100mm
 - norme di riferimento UNI EN 14366(2004)
- **VALVOLA A SERRANDA**
 - Valvole a Serranda in ghisa sferoidale, corpo ovale o corpo piatto, PN10 - PN16, in ghisa sferoidale.
 - Contorno alla norma EN 1711, EN 1712 e EN 1713.
 - Corpo, coarctato a tutto in ghisa sferoidale EN GJS 500.7 in accordo alla norma EN 681-1.
 - Contorno di riferimento EPDM lubrificato.
 - Rivestimento del corpo e guarnizione in gomma EPDM in accordo alla norma EN 681-1.
 - Flange dimensionata e tipo secondo la norma EN 10022.
 - Parti a contatto col fluido conformi alla UNI EN 10420(4).
 - Rivestimento interno del corpo: materiale plastico epossidico spessore minimo 200 µm.
 - Tutti i dettagli in accordo alla norma EN 12286-1.

S108 - ID-068 - Interferenza idrica pk 6+050 - 6+350; ELABORATI DI RIFERIMENTO	
Descrizione	Elaborato
Planimetria, Profili, Sezioni Tipo e Dettagli Costruttivi	PZS10100030A

MANUFATTI; ELABORATI DI RIFERIMENTO	
Descrizione	Elaborato
Pozzetti e Vasche di carico prefabbricati - Dettagli costruttivi	BZS10100071A
Tubazioni in PEAD - Dettagli costruttivi	BZS10100073A
Pozzetti e Vasche di carico in c.a. - Dettagli costruttivi Tav. 1+5	BZS10100098A+102A

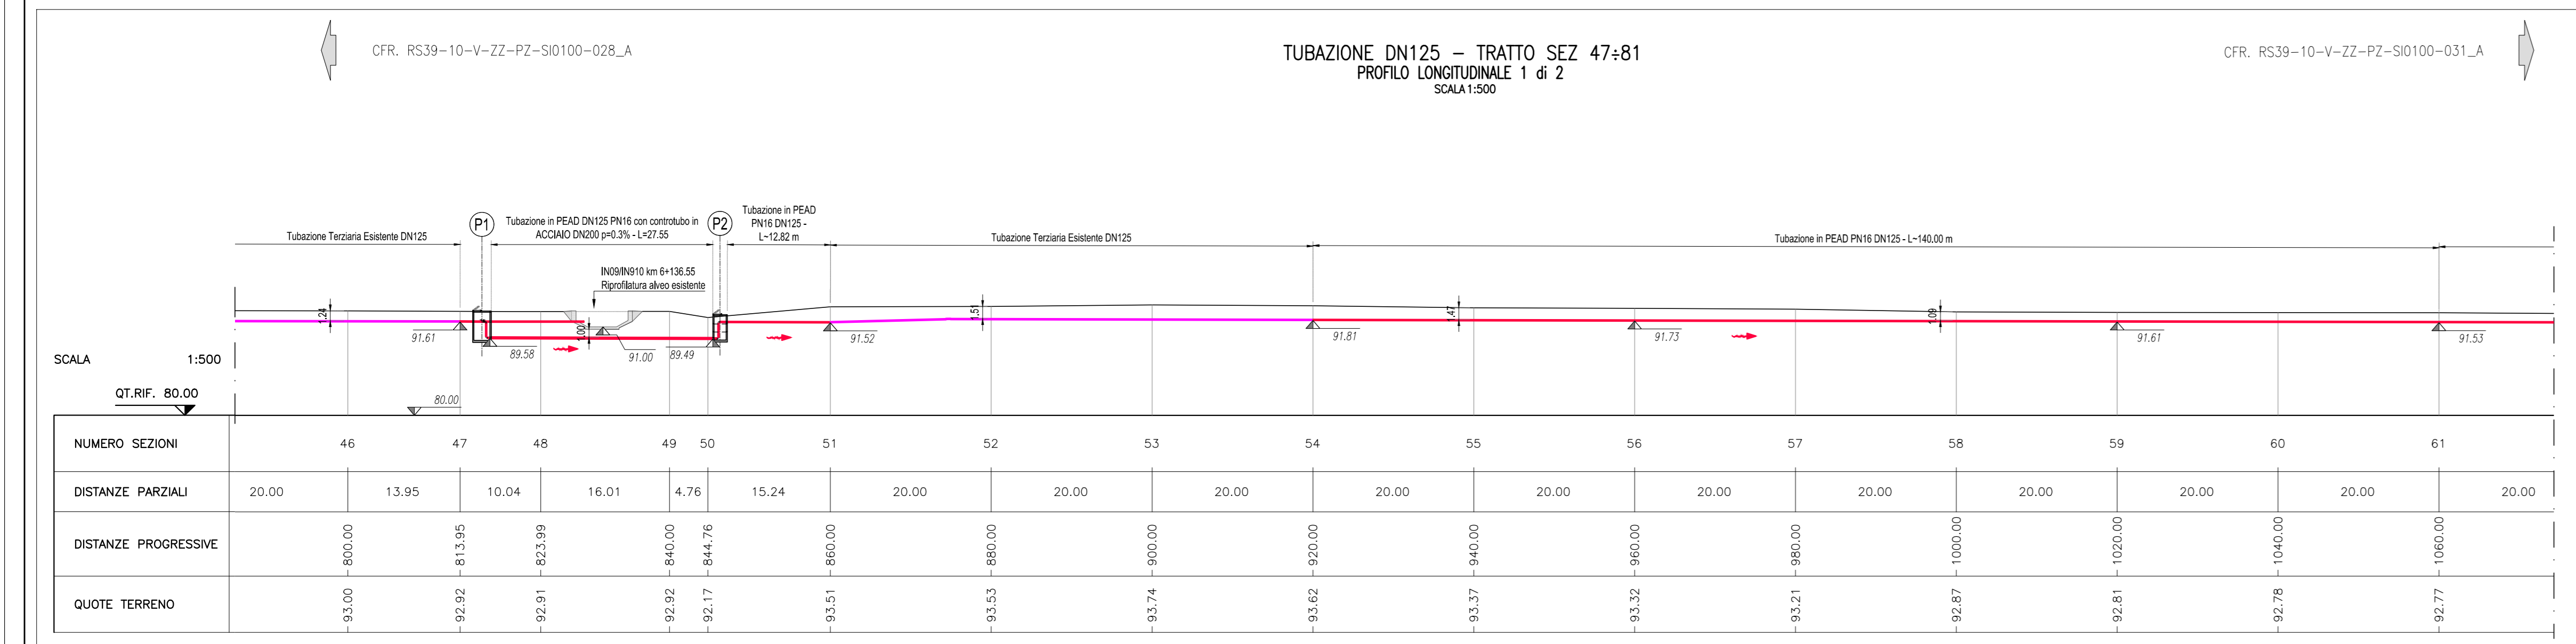

COMMITTENTE:

DIREZIONE LAVORI:

APPALTATORE: MANDATARIA: MANDANT:

PROGETTAZIONE: MANDATARIA: MANDANT:

PROGETTO ESECUTIVO

DIRETTRICE FERROVIARIA MESSINA - CATANIA - PALERMO NUOVO COLLEGAMENTO PALERMO - CATANIA RADDOPPIO DELLA TRATTA BICOCCA - CATENANUOVA

RISOLUZIONE INTERFERENZE IDRICHE DEL CONSORZIO DI BONIFICA (ODS. N. 337)

SI - INTERFERENZE CON I SOTTOSERVIZI

Risoluzione Interferenze

S108 - ID-068 - Interferenza idrica pk 6+050 - 6+350

Planimetria, Profili, Sezioni Tipo e Dettagli Costruttivi

APPALTATORE	PROGETTAZIONE	SCALA:
DIRETTORE TECNICO Ing. M. RUFFO	DIRETTORE DELLA PROGETTAZIONE Ing. G. TANZI	VARIE

TIPO DOC. **PZ** OPERA/DISCIPLINA **S10100** PROG. **030** REV. **A**

Rev.	Descrizione	Redatto	Data	Verificato	Data	Approvato	Data	Autorizzato	Data
A	EMMISSIONE ESECUTIVA	C. Carroia	03/2021	R. Geronzi	03/2021	L. Geronzi	03/2021		03/2021

File: PZ-S10100-030_A.DWG n. Elib: .

CONSULENTE PROGETTAZIONE:

Rev.	Data	Descrizione	Redatto	Verificato	Approvato
A	03/2021	EMMISSIONE ESECUTIVA	C. Carroia	V. Piarone	R. Geronzi