
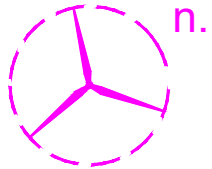
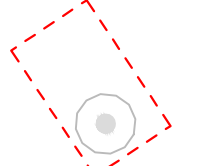
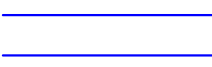



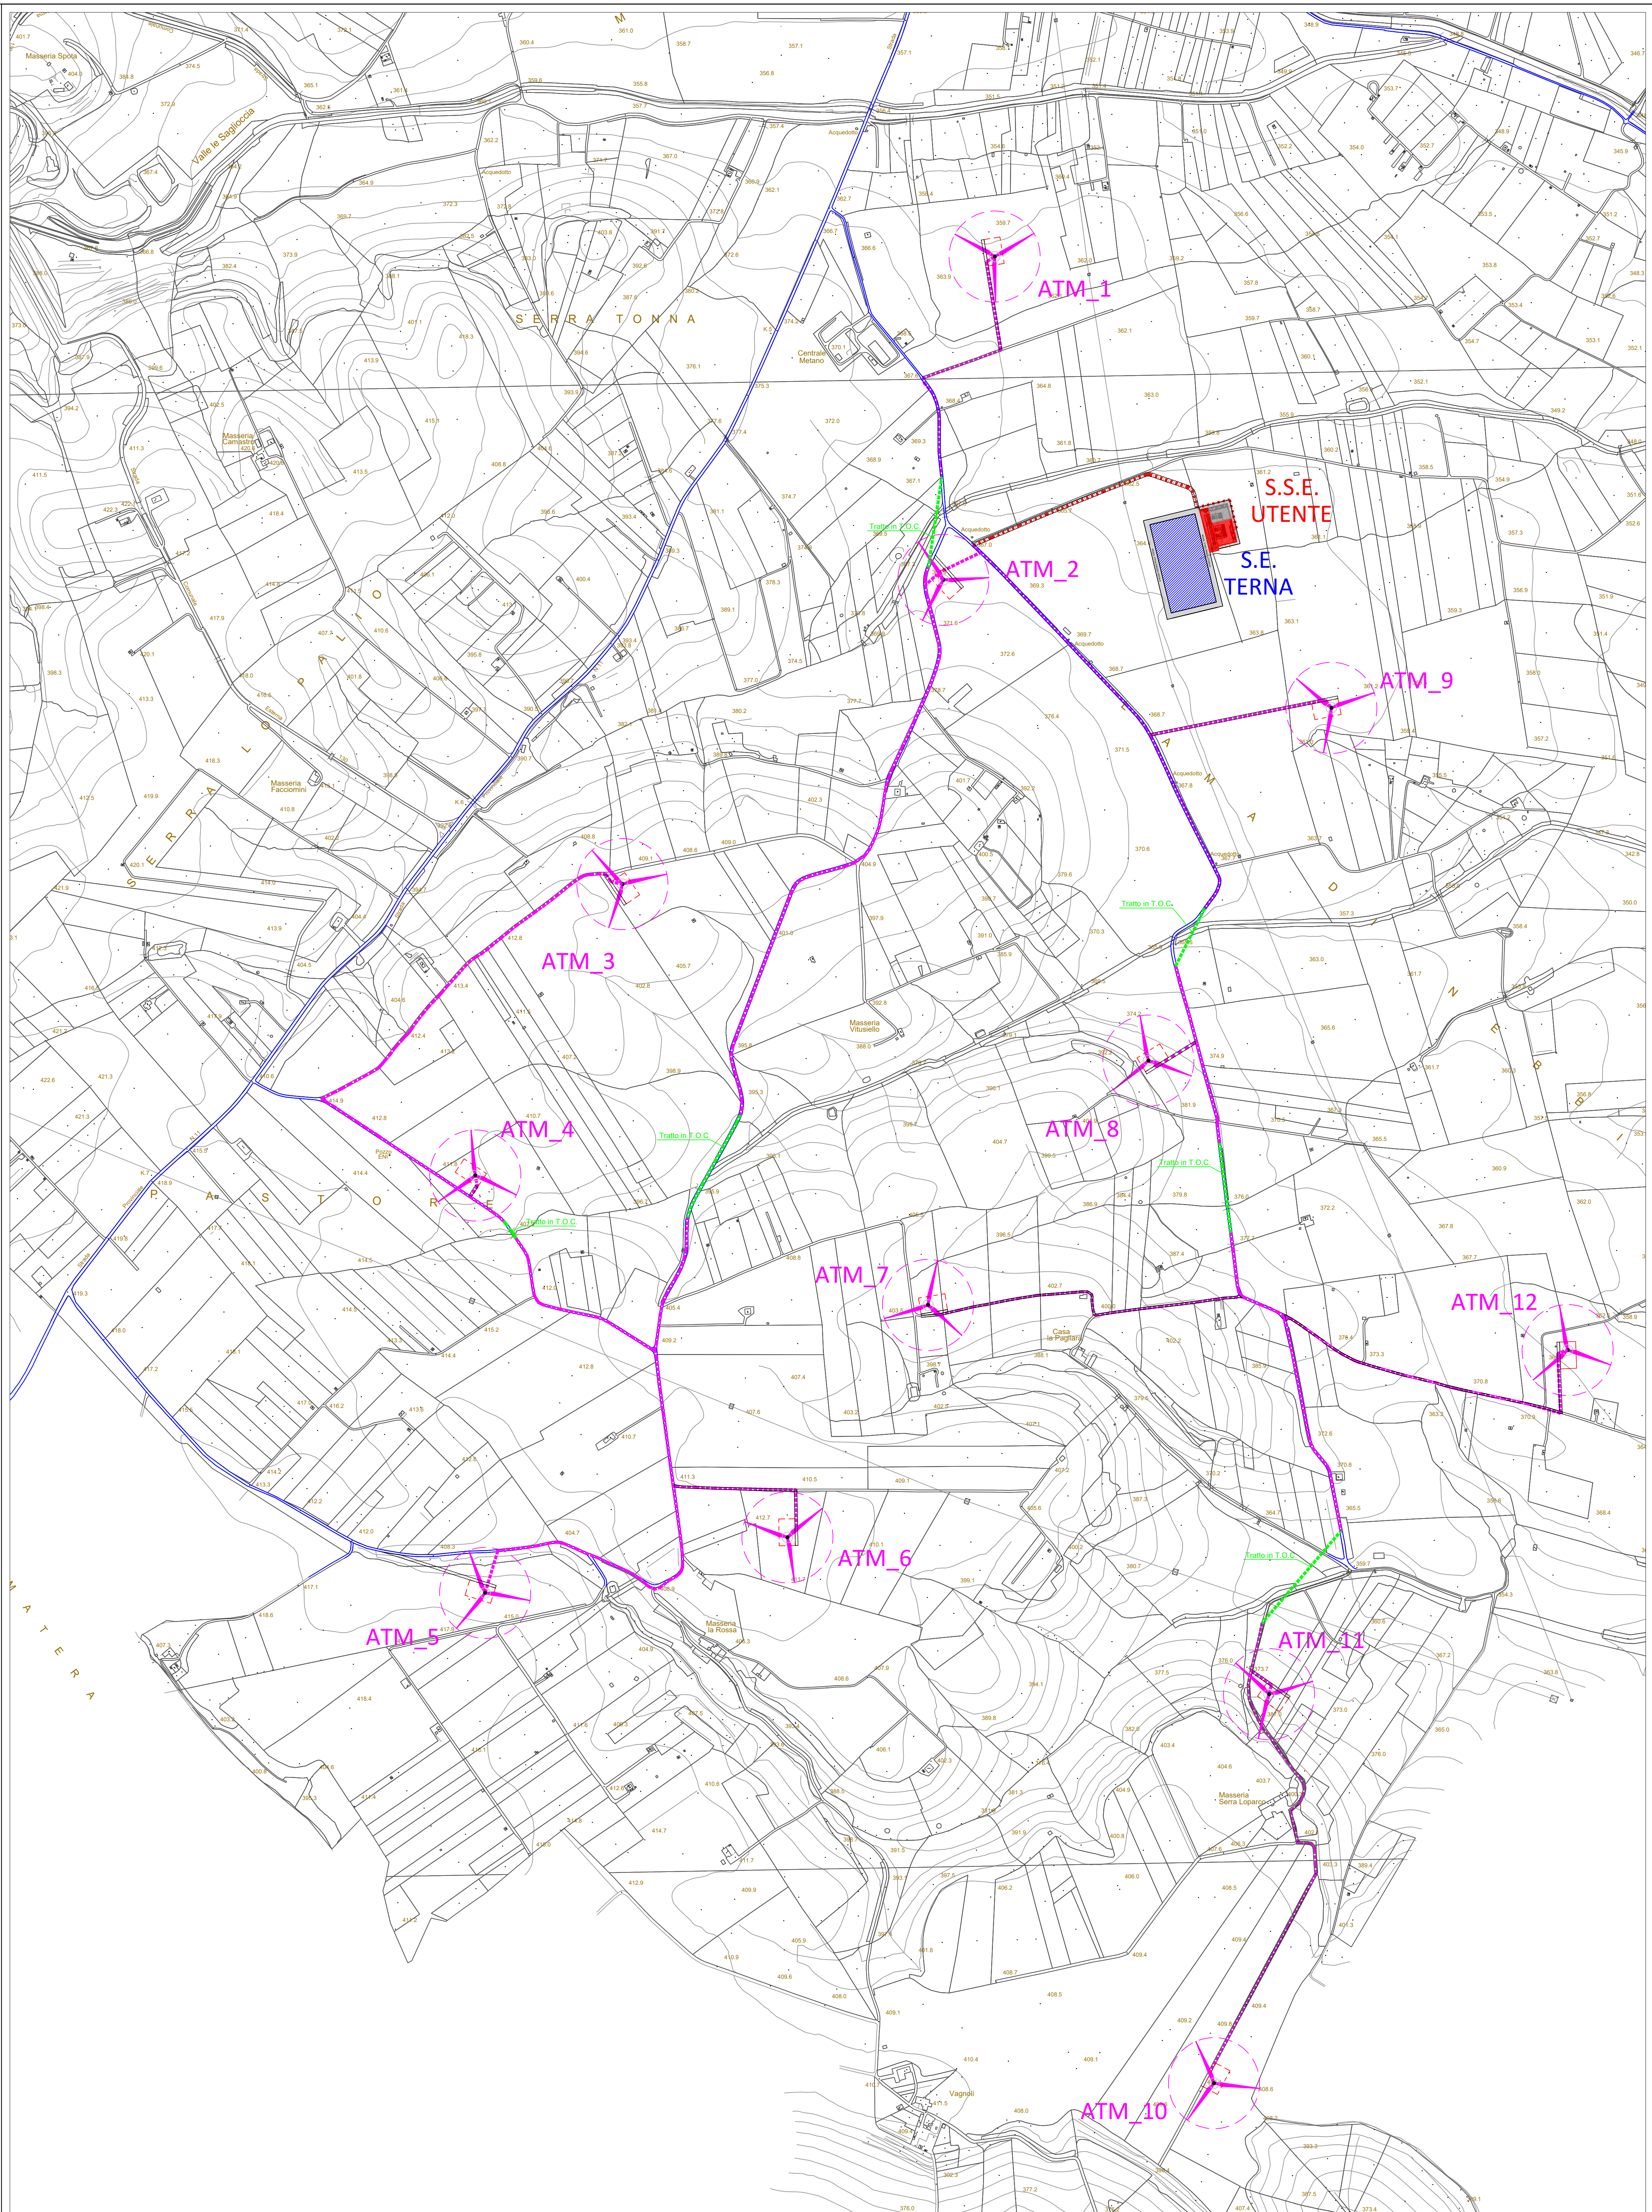


Legenda

-  Aerogeneratore
-  Piazzola Definitiva
-  Viabilità Esistente
-  Viabilità di esercizio
-  Elettrodotto interrato
Interno al Parco Eolico
-  Elettrodotto interrato
in T.O.C.
-  Elettrodotto interrato
Esterno al Parco Eolico

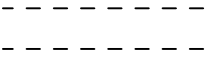

Wpd Altia S.r.l.
Corso Italia n.83 - 00198 ROMA

**PROGETTO DEFINITIVO
PER LA REALIZZAZIONE DI UN PARCO EOLICO
CON POTENZA DI 72,00 MW RICADENTE
NEL TERRITORIO COMUNE DI ALTAMURA (BA)
IN LOCALITA' "LAMA DI NEBBIA"**



Tecnico
Ing. Danilo Pomponio

Collaborazioni

Ing. Milena Miglionico
Ing. Antonio Crisafulli
Ing. Tommaso Mancini
Ing. Giovanna Scuderi
Ing. Dionisio Staffieri
Ing. Giuseppe Federico Zingarelli

Responsabile commessa
Ing. Danilo Pomponio

TAVOLA	TITOLO	COMMESSA	TIPOLOGIA
C05	Planimetria Impianto e Cavidotti su CTR	20123	D
REVISIONE		CODICE ELABORATO	
00		DW20123D-C05	
FOGLIO		SOSTITUISCE	SOSTITUITO DA
1/1			
REV	DATA	MODIFICA	
00	15/03/2021	Emissione	
01			
02			
03			
04			
05			
		DISEGNATO	CONTROLLATO
		Zingarelli	Miglionico
			APPROVATO
			Pomponio