



SEZIONI TIPICHE VIE CAVO SU TERRENO

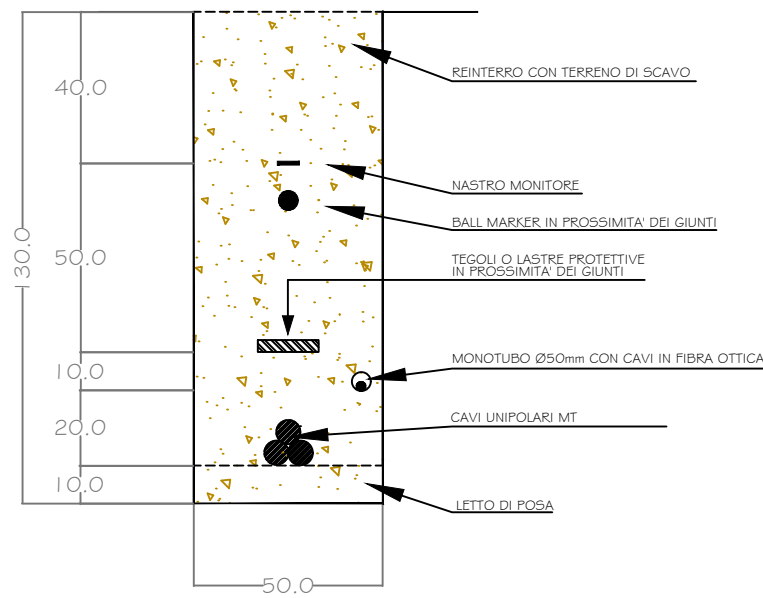


SEZIONE "T1"

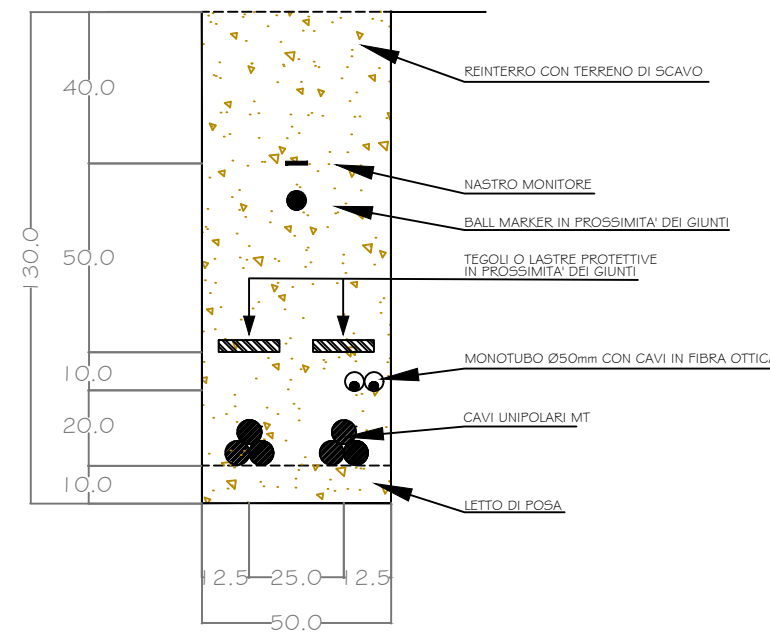


SEZIONE "T2"


SEZIONE IN AREA DI PIENA

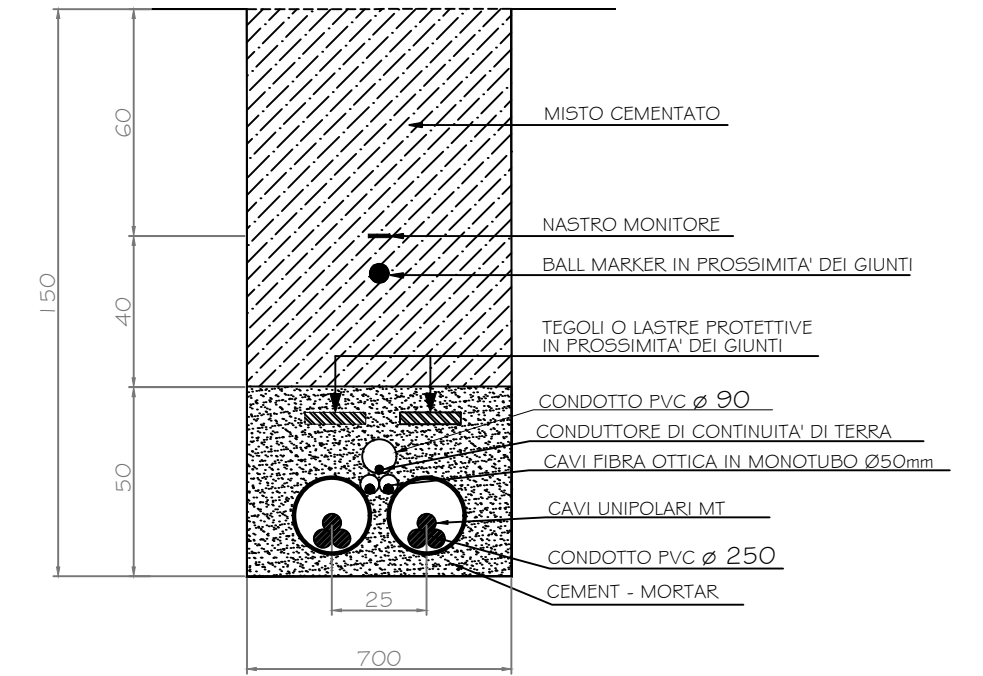

SEZIONI TIPICHE VIE CAVO SU STRADE BIANCHE (ESISTENTI / di NUOVA REALIZZAZIONE)

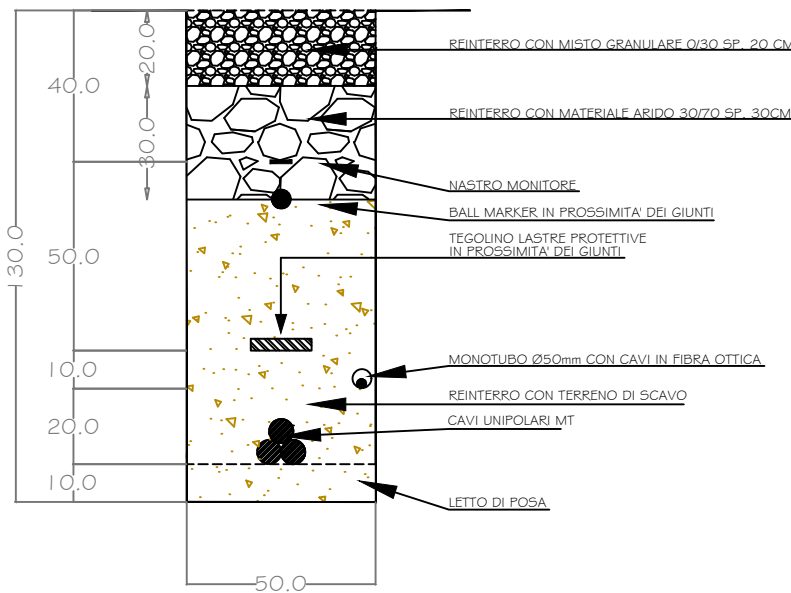


SEZIONE "S1"

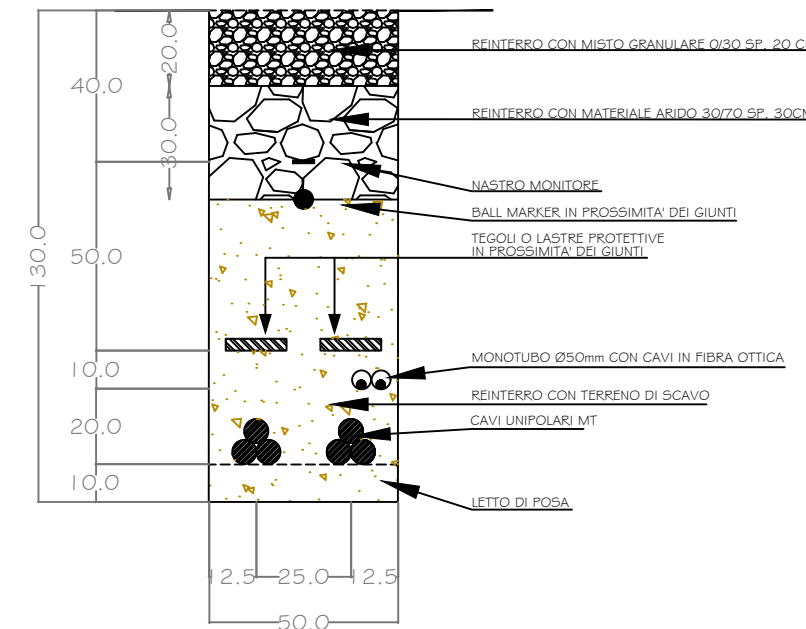


SEZIONE "S2"

SEZIONI TIPICHE VIE CAVO SU STRADE ASFALTATE

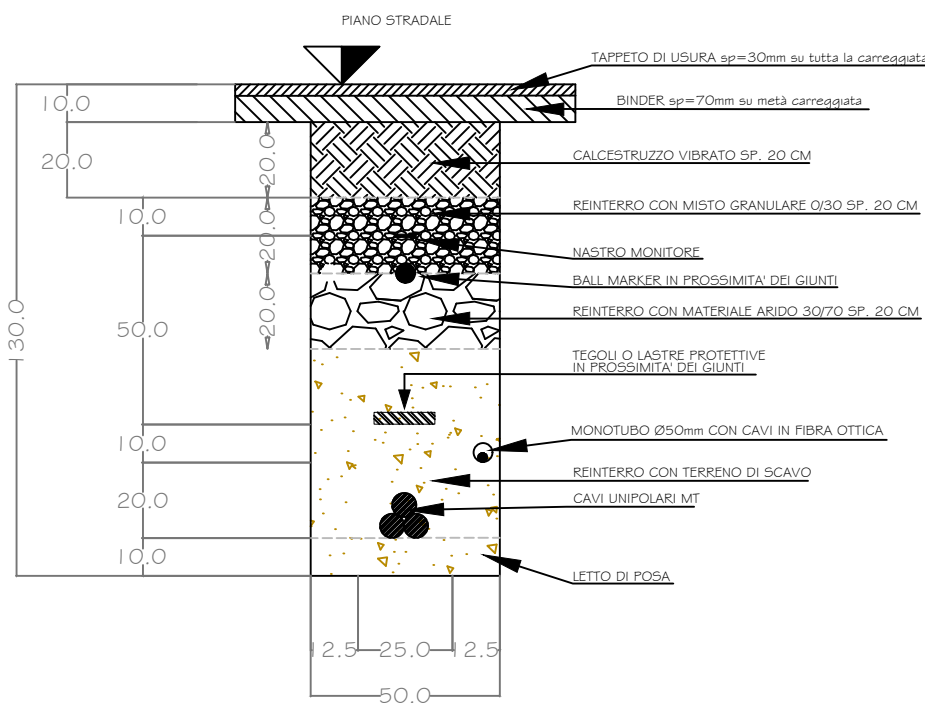

SEZIONE "A1"

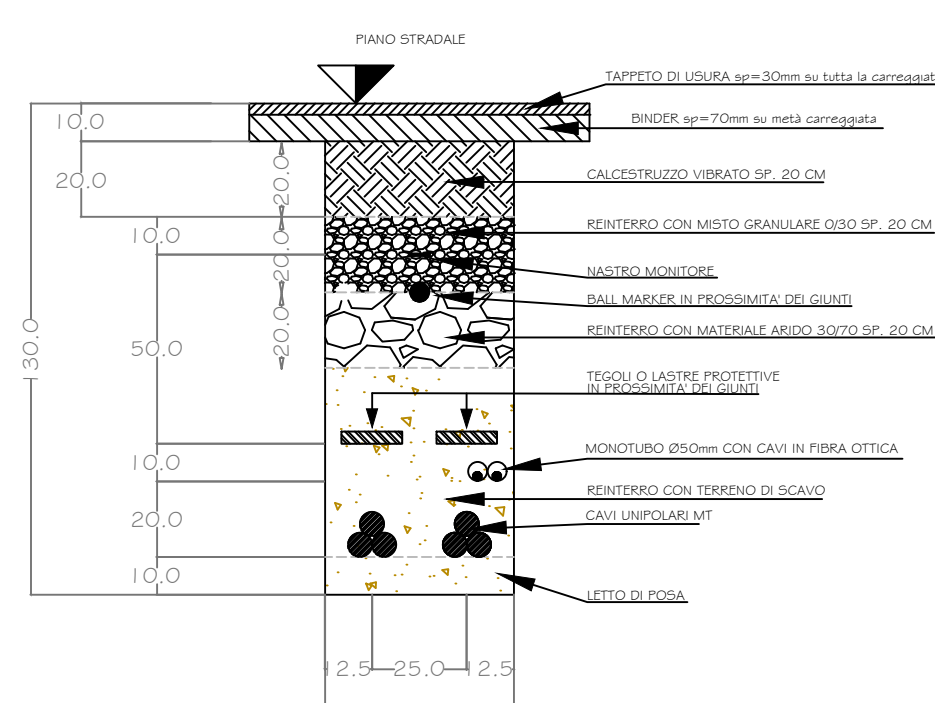

SEZIONE "A2"



Wpd Altilia S.r.l.

Corso Italia n.83 - 00198 ROMA

PROGETTO DEFINITIVO PER LA REALIZZAZIONE DI UN PARCO EOLICO CON POTENZA DI 72,00 MW RICADENTE NEL TERRITORIO COMUNE DI ALTAMURA (BA) IN LOCALITA' "LAMA DI NEBBIA"



Via Napoli, 363/1 - 70132 Bari - Italy
tel (+39) 0805046361 - fax (+39) 0805619384
www.bfpgroup.net - info@bfpgroup.net
Azienda con Sistema di Gestione Certificato
UNI EN ISO 9001:2015
UNI EN ISO 14001:2015
UNI ISO 45001:2018

Tecnico
ing. Danilo Pomponio

Collaborazioni
ing. Milena Miglionico
ing. Antonio Crisafulli
ing. Tommaso Mancini
ing. Giovanna Scuderi
ing. Dionisio Staffieri
ing. Giuseppe Federico Zingarelli

Responsabile commessa
ing. Danilo Pomponio

TAVOLA	TITOLO	COMMESSA	TIPOLOGIA	
C14	SCHEMA TIPO SCAVI PER L'ALLOGGIAMENTO DI CAVIDOTTI	20123	D	
REVISIONE		CODICE ELABORATO		
00		DW20123D-C14		
FOGLIO	Tutte le informazioni tecniche contenute nel presente documento sono di proprietà esclusiva della Studio Tecnico BFP S.r.l e non possono essere riprodotte, divulgate o comunque utilizzate senza la sua preventiva autorizzazione scritta. All technical information contained in this document is the exclusive property of Studio Tecnico BFP S.r.l. and may neither be used nor disclosed without its prior written consent. (art. 2575 c.c.)	SOSTITUISCE	SOSTITUITO DA	
1/1		CODICE ELABORATO	CODICE ELABORATO	
REV	DATA	DISegnATO	CONTROLLATO	APPROVATO
00	15/03/2021	Emissione	Zingarelli	Miglionico Pomponio
01				
02				
03				
04				
05				