WPD Altilia srl

Corso d'Italia n. 83 - 00198 ROMA

PROGETTO DEFINITIVO
PER LA REALIZZAZIONE DI UN PARCO EOLICO CON POTENZA DI 72,00 MW RICADENTE NEL TERRITORIO DEL COMUNE DI ALTAMURA (BA) IN LOCALITA' "LAMA DI NEBBIA"

BFP

Via Napoli, 363/I - 70132 Bari - Italy
tel (+39) 0805046361 - fax (+39) 0805619384
www.bfpgroup.net - info@bfpgroup.net

Azienda con Sistema di Gestione Certificato
UNI EN ISO 9001:2015
UNI EN ISO 14001:2015
UNI ISO 45001:2018

Tecnico
ing. Danilo Pomponio

Collaborazioni
ing. Milena Miglionico
ing. Antonio Crisafulli
ing. Tommaso Mancini
ing. Giovanna Scuderi
ing. Dionisio Staffieri
ing. Giuseppe Federico Zingarelli

Responsabile Commessa
ing. Danilo Pomponio

TAVOLA	TITOLO	COMMESSA	TIPOLOGIA
E03	**PIANTA E PROSPETTI EDIFICI SOTTOSTAZIONE**	**20123**	**D**
		CODICE ELABORATO	
REVISIONE		**DW20123D-E03**	
00		SOSTITUISCE	SOSTITUITO DA
		----	----
FOGLIO	Tutte le informazioni tecniche contenute nel presente documento sono di proprieta' esclusiva della Studio Tecnico BFP S.r.l e non possono essere riprodotte, divulgate o comunque utilizzate senza la sua preventiva autorizzazione scritta. All technical information contained in this document is the exclusive property of Studio Tecnico BFP S.r.l. and may neither be used nor disclosed without its prior written consent. (art. 2575 c.c.)	NOME FILE	SCALA
1/1		**DW20123D-E02_E03.dwg**	**varie**

REV	DATA	MODIFICA	DISEGNATO	CONTROLLATO	APPROVATO
00	26/02/2021	Emissione	Mancini	Crisafulli	Pomponio
01					
02					
03					
04					
05					

Disegno elaborato con sistema CAD. E' vietata la modifica manuale.

Mod. P-20/A1 rev.4 18.12.2020

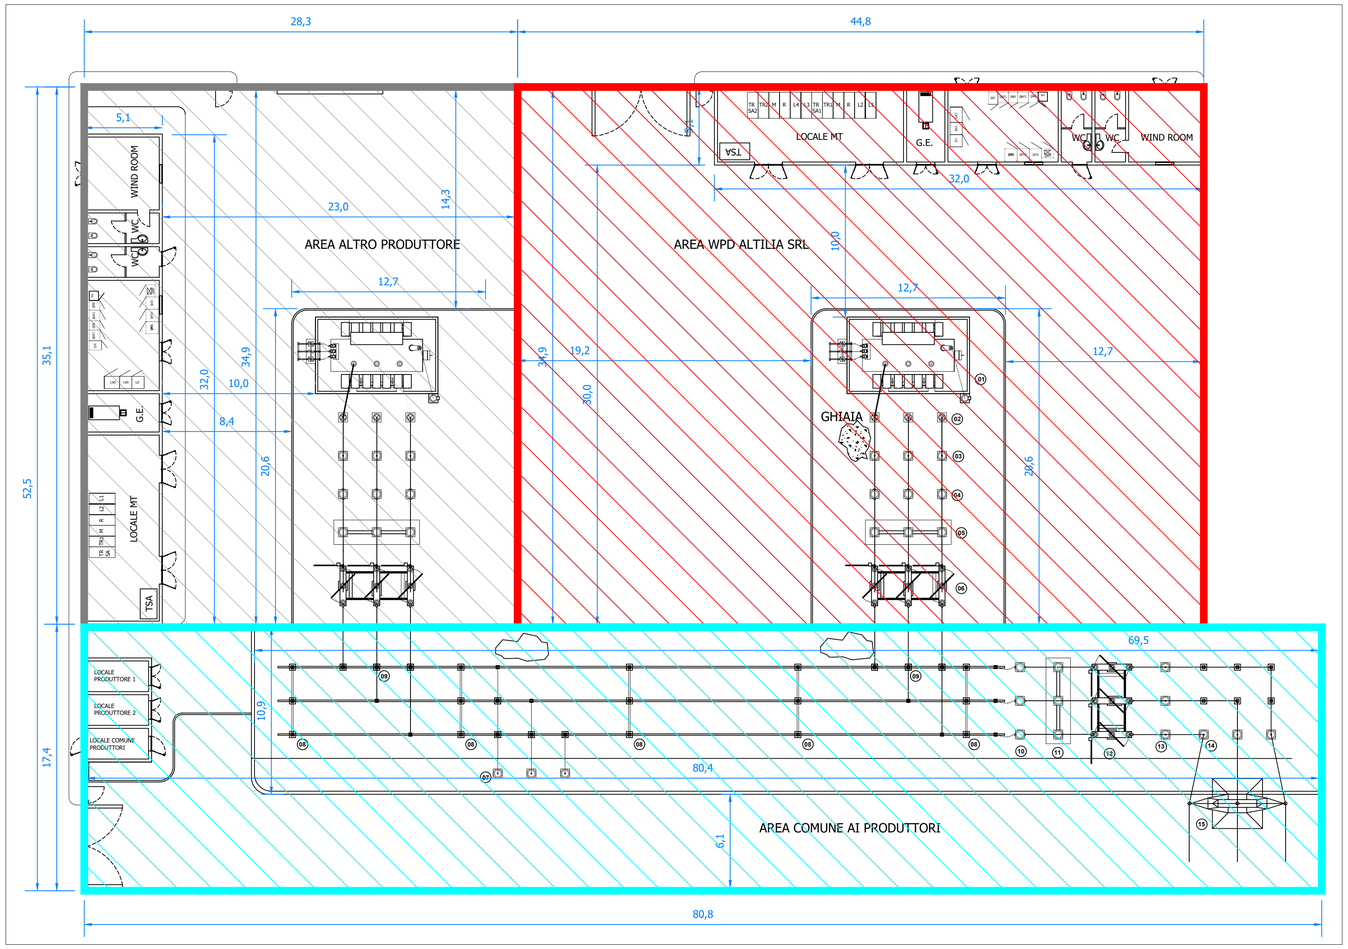

PLANIMETRIA SOTTOSTAZIONE

Scala 1:200

Area altri produttori

Area comune produttori

Area WPD ALTILIA S.R.L.

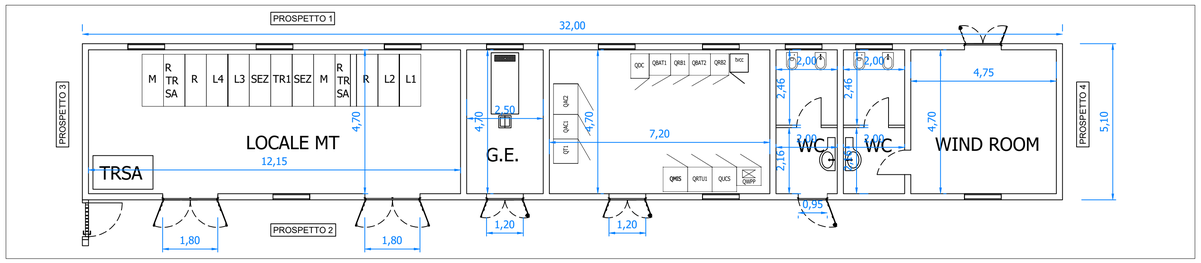

PLANIMETRIA FABBRICATO AREA WPD ALTILIA S.R.L.

Scala 1:100

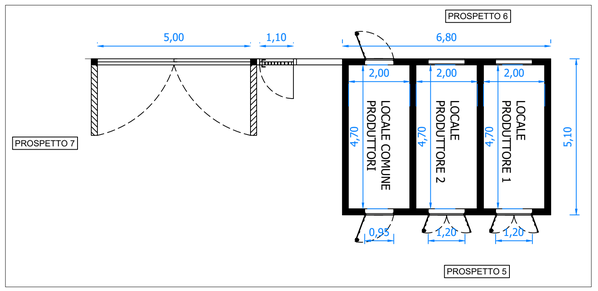

PLANIMETRIA FABBRICATO AREA COMUNE PRODUTTORI

Scala 1:100

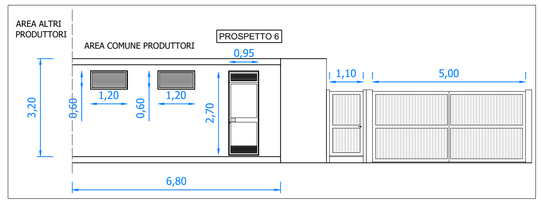

PROSPETTO 6 FABBRICATO AREA COMUNE PRODUTTORI

Scala 1:100

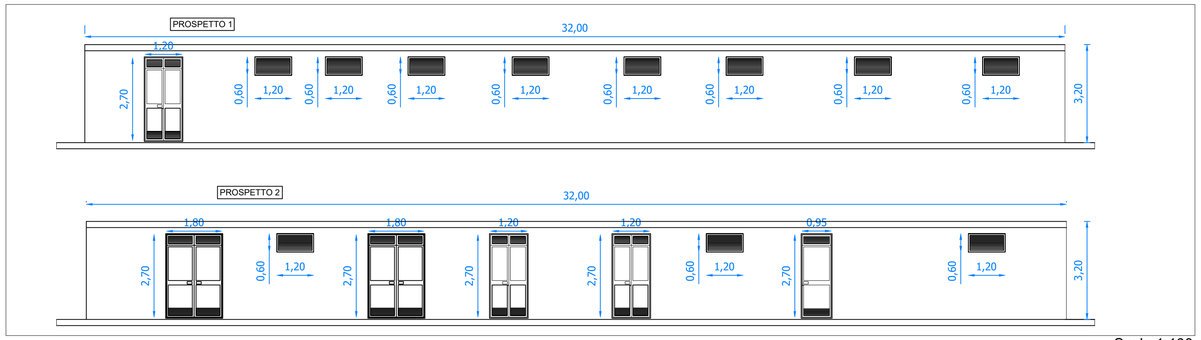

PROSPETTI 1 E 2 FABBRICATO AREA WPD ALTILIA S.R.L.

Scala 1:100

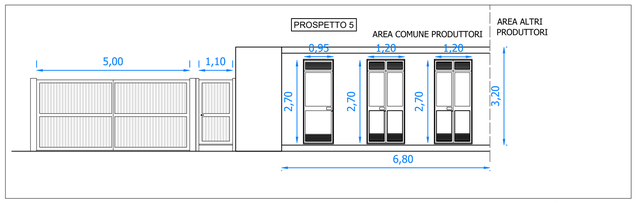

PROSPETTO 5 FABBRICATO AREA COMUNE PRODUTTORI

Scala 1:100

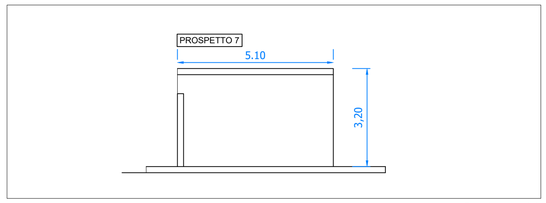

PROSPETTO 7 FABBRICATO AREA COMUNE PRODUTTORI

Scala 1:100