
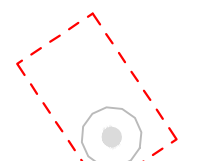
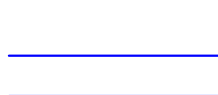
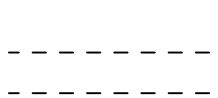

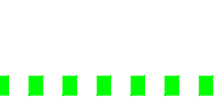


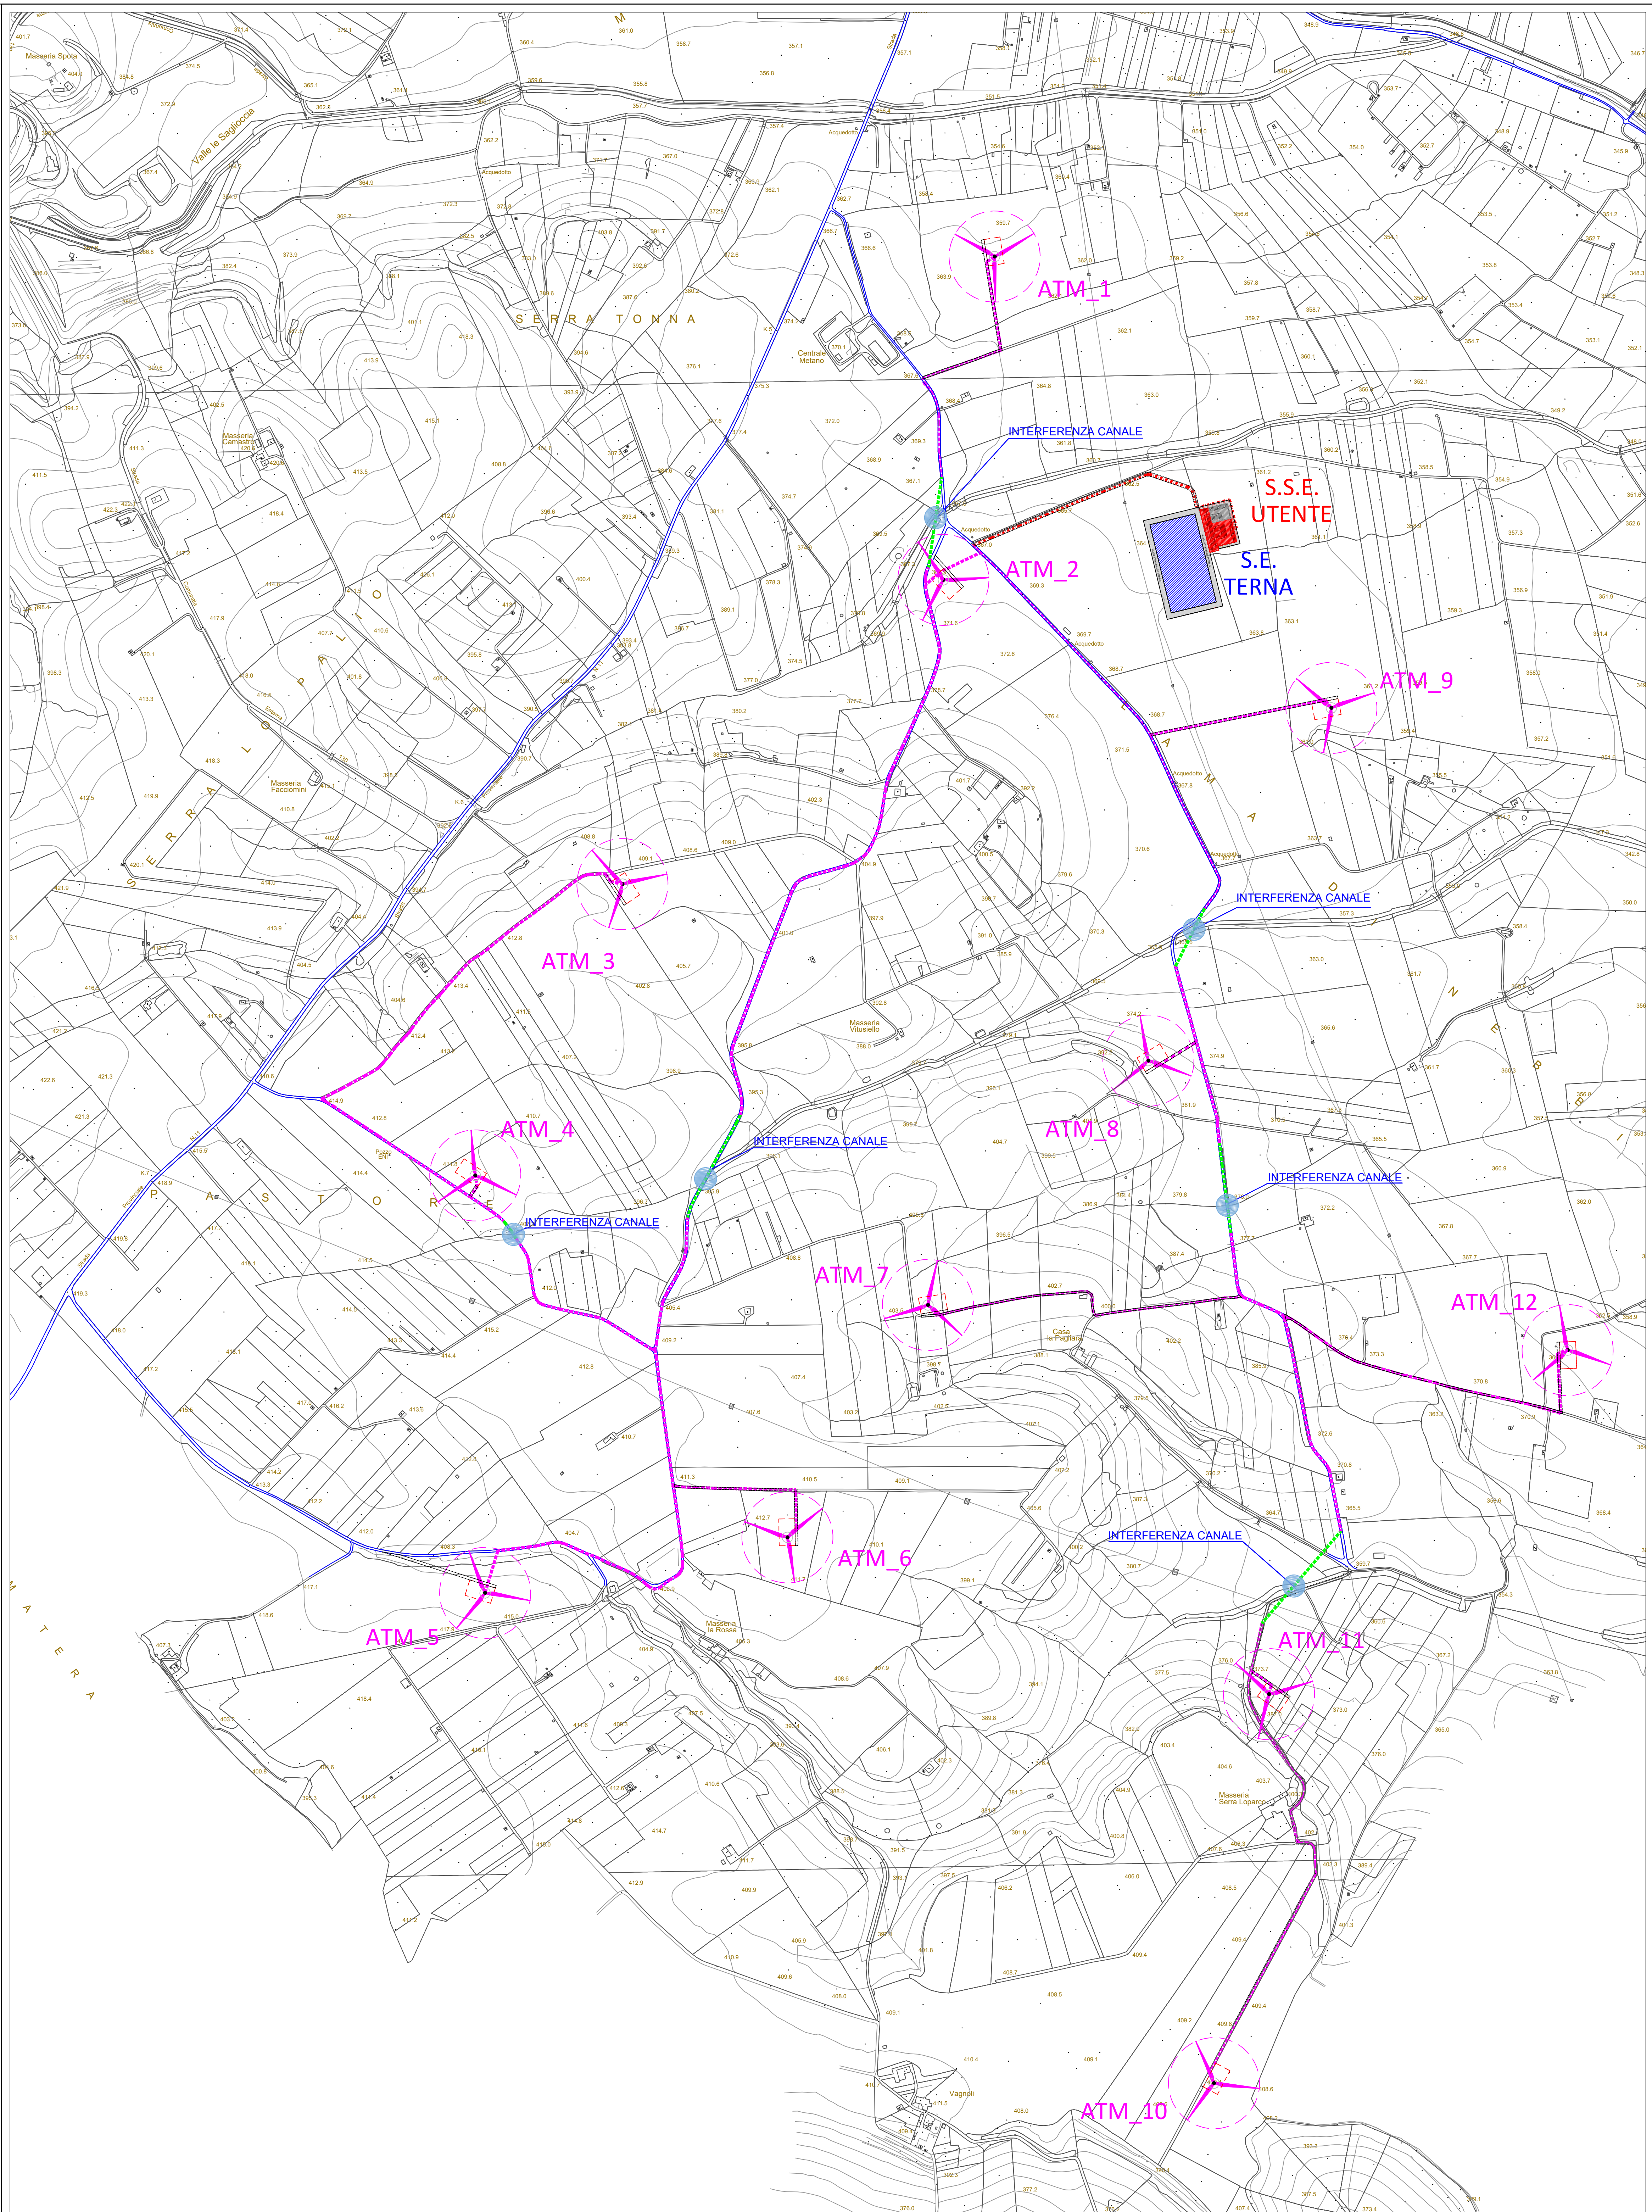


### Legenda

-  Aerogeneratore
-  Piazzola Definitiva
-  Viabilità Esistente
-  Viabilità di esercizio
-  Elettrodotto interrato  
Interno al Parco Eolico
-  Elettrodotto interrato  
in T.O.C.
-  Elettrodotto interrato  
Esterno al Parco Eolico
-  Interferenze Cavidotto Mt  
con Canali



**Wpd Altia S.r.l.**  
Corso Italia n.83 - 00198 ROMA

**PROGETTO DEFINITIVO  
PER LA REALIZZAZIONE DI UN PARCO EOLICO  
CON POTENZA DI 72,00 MW RICADENTE  
NEL TERRITORIO COMUNE DI ALTAMURA (BA)  
IN LOCALITA' "LAMA DI NEBBIA"**



**Tecnico**  
Ing. Danilo Pomponio

**Collaborazioni**  
Ing. Milena Miglionico  
Ing. Antonio Crisafulli  
Ing. Tommaso Mancini  
Ing. Giovanna Scuderi  
Ing. Dionisio Staffieri  
Ing. Giuseppe Federico Zingarelli

**Responsabile commessa**  
Ing. Danilo Pomponio

TAVOLA	TITOLO	COMMESSA	TIPOLOGIA
<b>E07</b>	<b>Planimetria interferenze cavidotto MT</b>	<b>20123</b>	<b>D</b>
REVISIONE		<b>CODICE ELABORATO</b>	<b>DW20123D-E07</b>
<b>00</b>		<b>SOSTITUISCE</b>	<b>SOSTITUITO DA</b>
FOGLIO		<b>CODICE ELABORATO</b>	<b>CODICE ELABORATO</b>
<b>1/1</b>		<b>NOME FILE</b>	<b>SCALA</b>
REV	DATA	MODIFICA	
00	15/03/2021	Emissione	
01			
02			
03			
04			
05			
DISEGNATO	CONTROLLATO	APPROVATO	
Zingarelli	Miglionico	Pomponio	