



LIVELLETTA h=0.308 L=14.684 i=2.100% h=2.081 L=71.562 i=2.908% h=2.506 L=151.833 i=1.651% h=2.286 L=65.308 i=3.500% h=0.202 L=67.468 i=-0.299% h=2.757 L=66.895 i=-4.121% h=-0.695 L=47.769 i=-1.455% h=0.802 L=73.632 i=1.089% h=2.231 L=57.618 i=3.872% h=0.275 L=48.340 i=0.569% h=1.953 L=67.315 i=2.901% h=0.474 L=51.104 i=0.929% h=3.646 L=142.303 i=2.562%

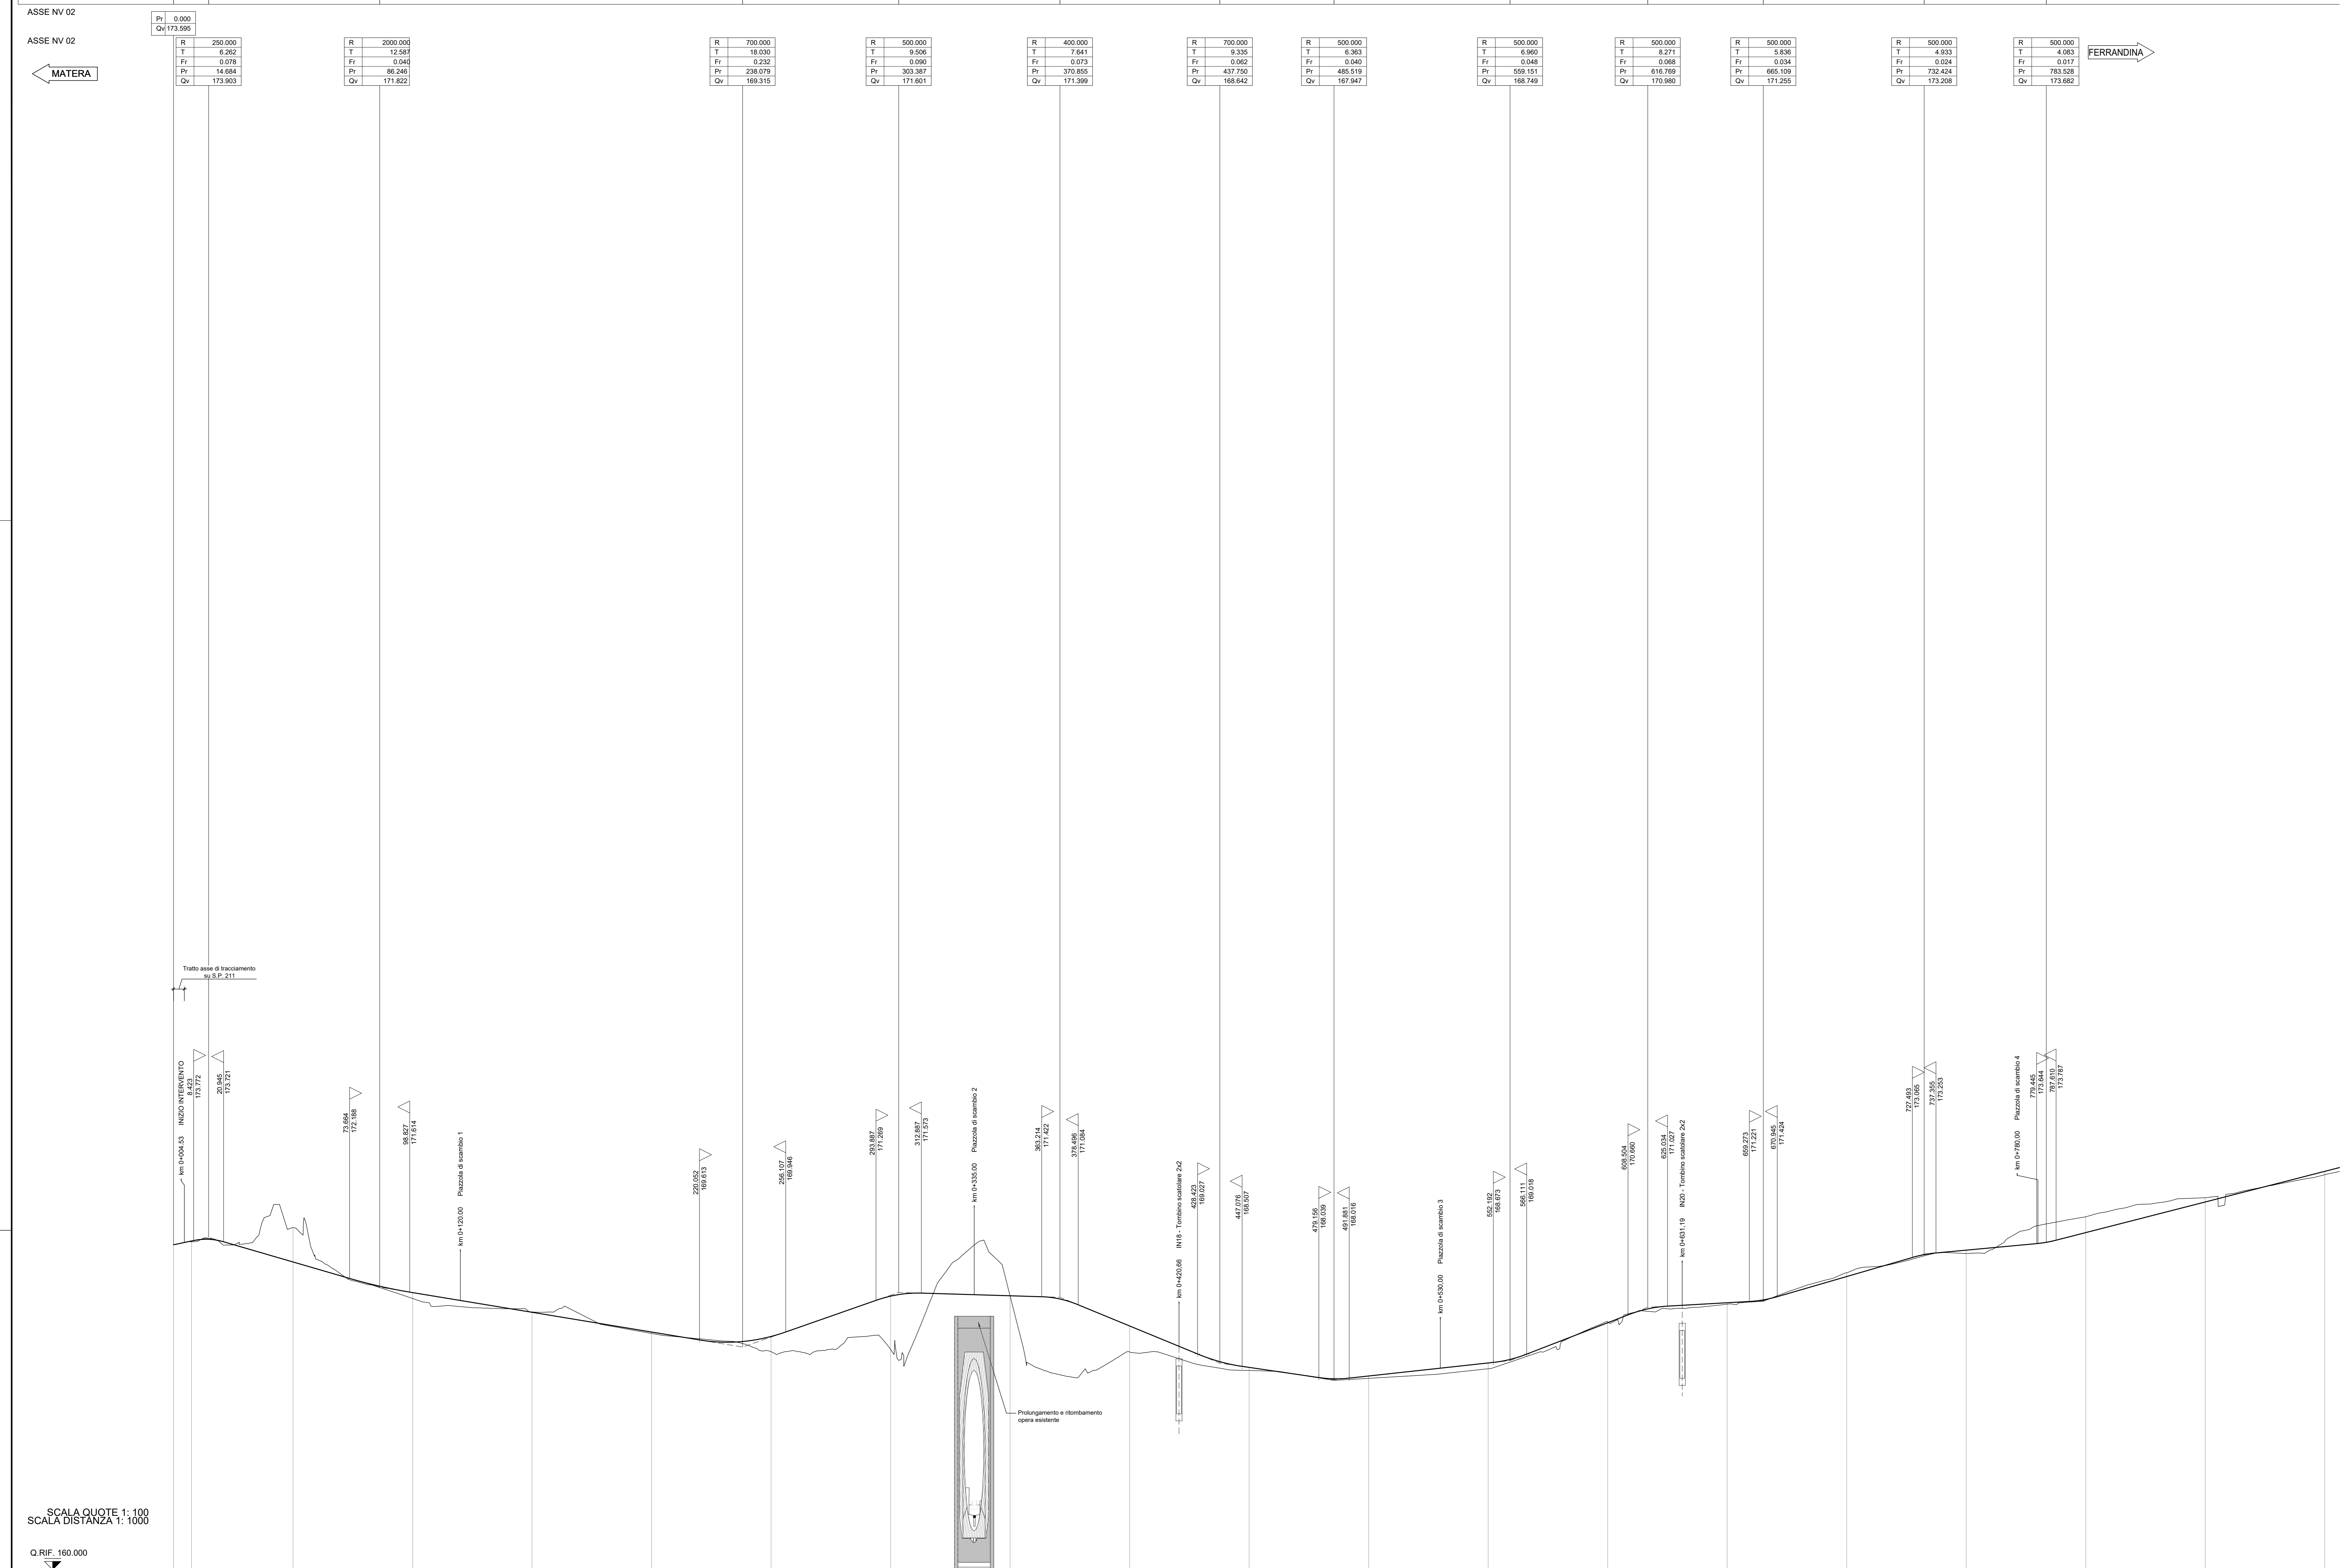


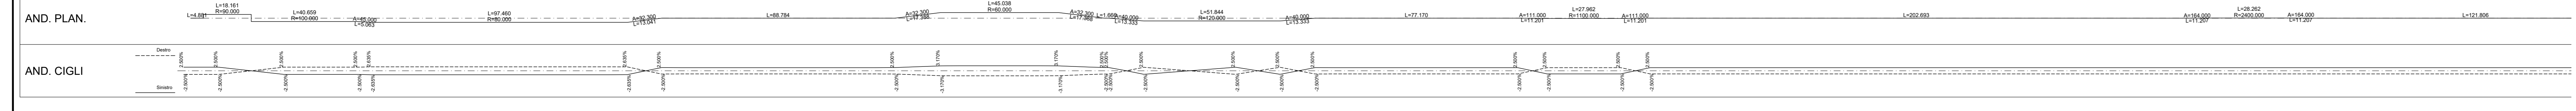

COMMITTENTE: **RFI** RETE FERROVIARIA ITALIANA GRUPPO FERROVIE DELLO STATO ITALIANE

PROGETTAZIONE: **ITALFERR** GRUPPO FERROVIE DELLO STATO ITALIANE

DIREZIONE TECNICA  
U.O. INFRASTRUTTURE SUD

PROGETTO DEFINITIVO

**Nuova linea Ferrandina - Matera La Martella per il collegamento di Matera con la rete ferroviaria nazionale**

NUOVA LINEA FERRANDINA - MATERA LA MARTELLA

TRACCIATI  
Viabilità - NV  
NV02 - Viabilità di accesso al piazzale di emergenza finestra intermedia Galleria Miglionico

Profilo longitudinale - Tav. 1 di 3

SCALA: 1:1000/1:100

Rev.	Descrizione	Redatto	Data	Verificato	Data	Approvato	Data	Autorizzato Data
A	Emissione Definitiva	F. Diavazzi	Luglio 2019	G. Galati	Luglio 2019	F. GERONDE	Luglio 2019	D. TIBERTI 01/07/2019
B	Emissione e seguito osservazioni CGL/FP	F. Diavazzi	Dicembre 2019	G. Galati	Dicembre 2019	F. GERONDE	Dicembre 2019	
C	Revisione per aggiornamento viabilità	F. Diavazzi	Ottobre 2021	G. Galati	Ottobre 2021	F. GERONDE	Ottobre 2021	

COMMESSA LOTTO FASE ENTE TIPO DOC. OPERA/DISCIPLINA Progr. REV.

IA5F 01 D 78 F7 NV0200 001 C

n. Elab.: