


LIVELLETTE h=5.230 L=140.000 h=3.236 L=122.980 h=6.408 L=204.676 h=0.000 L=34.650 h=5.395 L=84.285 h=0.000 L=125.925 h=11.144 L=111.436 h=0.000 L=3.672

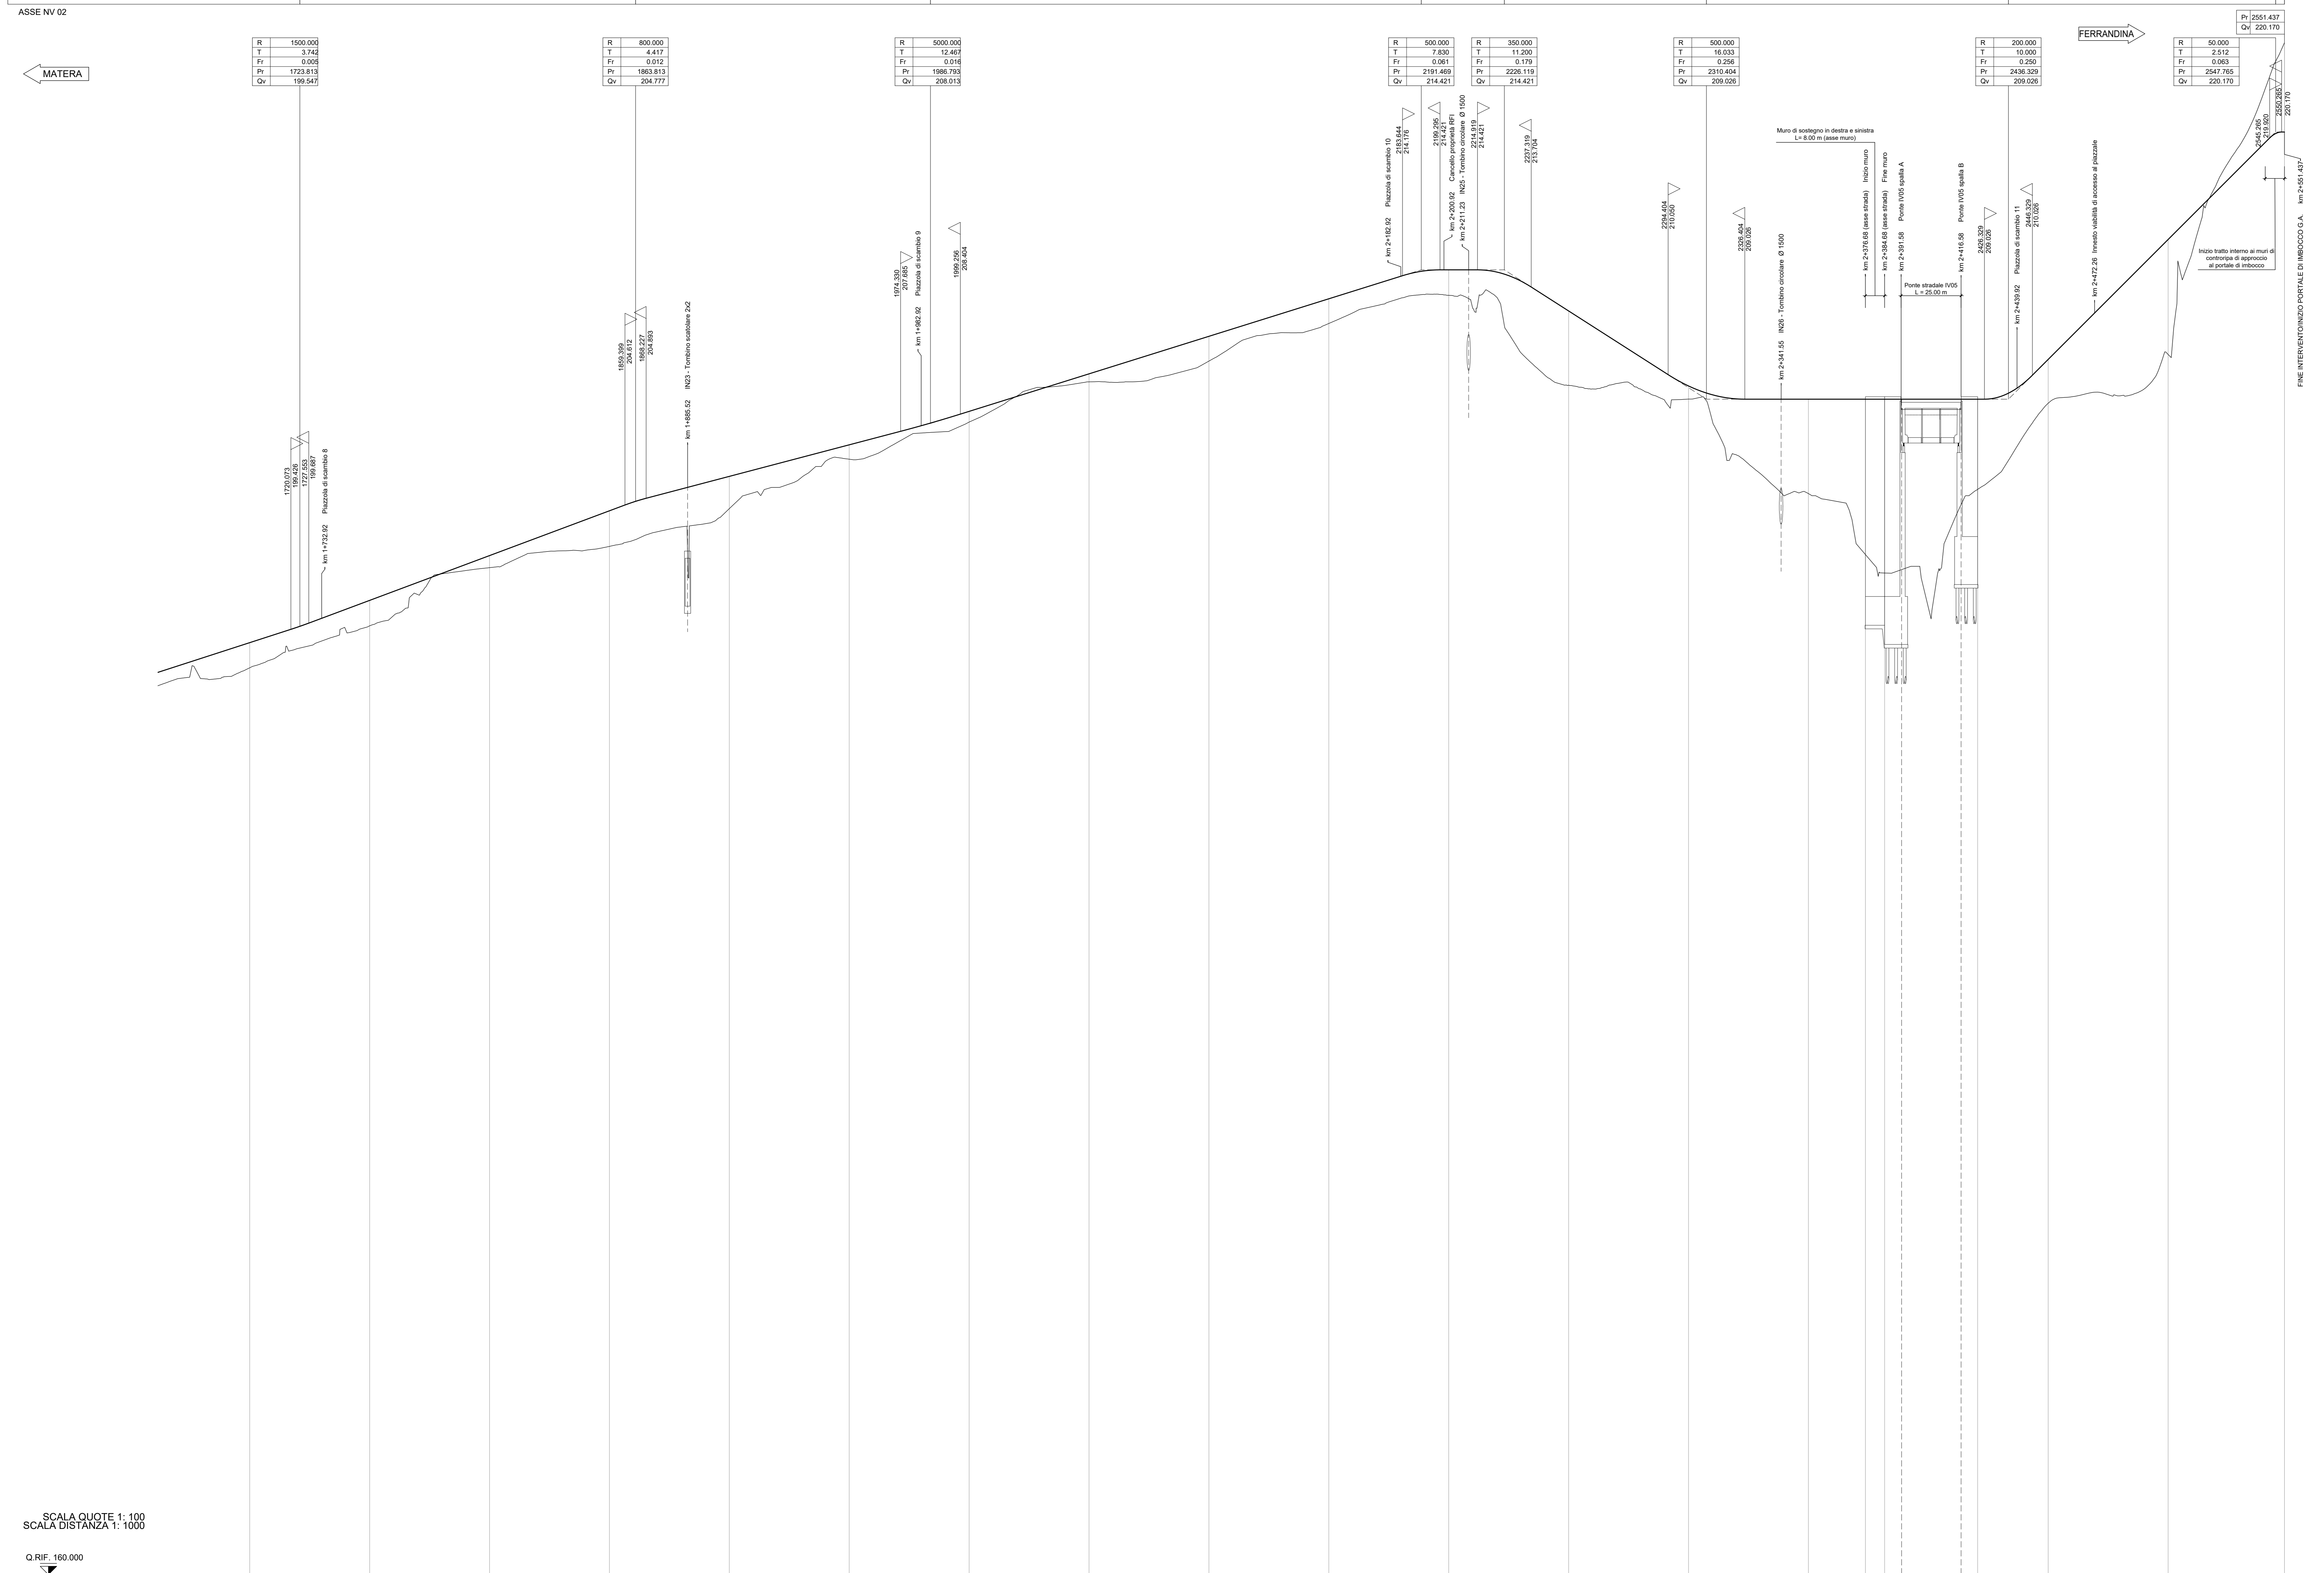

N° SEZIONI	36	37	38	39	40	41	42	43	44	45	46	47	48	49	50	51	52	53	54	55	
ETOMETRICHE	17	18	19	20	21	22	23	24	25	26	27	28	29	30	31	32	33	34	35	36	

SCALA QUOTE 1: 100
SCALA DISTANZA 1: 1000
Q.RIF. 160.000

COMMITTENTE: **RFI RETE FERROVIARIA ITALIANA**
 PROGETTAZIONE: **ITALFERR**
 DIREZIONE TECNICA
U.O. INFRASTRUTTURE SUD
 PROGETTO DEFINITIVO
Nuova linea Ferrandina - Matera La Martella per il collegamento di Matera con la rete ferroviaria nazionale
 NUOVA LINEA FERRANDINA - MATERA LA MARTELLA
 TRACCIATI
 Viabilità - NV
 NV02 - Viabilità di accesso al piazzale di emergenza finestra intermedia Galleria Miglionico
 Profilo longitudinale - Tav. 3 di 3

SCALA: 1:1000/1:100

COMMESSA	LOTTO	FASE	ENTE	TIPO DOC.	OPERA/DISCIPLINA	PROGR.	REV.
IA5F	01	D	78	F7	NV0200	003	C

Rev.	Descrizione	Redatto	Data	Verificato	Data	Approvato	Data	Autorizzato Data
A	Emissione Definitiva	F. Duranti	Luglio 2019	G. Galati	Luglio 2019	F. GERONE	Luglio 2019	D. TIBERTI
B	Emissione a seguito osservazioni CSLLFP	F. Duranti	Dicembre 2019	G. Galati	Dicembre 2019	F. GERONE	Dicembre 2019	D. TIBERTI
C	Revisione per aggiornamento viabilità	F. Duranti	Giugno 2021	G. Galati	Giugno 2021	F. GERONE	Giugno 2021	D. TIBERTI

n. Etab.: