


SUP. (mq) N. TRIVELLAZIONI	LEGENDA LINEA PRINCIPALE
283036.10	Bonifica superficiale, sino a mt. -1,00 dal p.c.
260417.62 Trivell. 33216	Bonifica in superficie ed in profondità eseguita mediante trivellazioni sprite sino a mt. -3,00 dal p.c. con garanzia sino a mt. -4,00.
0	Bonifica in superficie ed in profondità eseguita mediante trivellazioni sprite sino a mt. -5,00 dal p.c. con garanzia sino a mt. -6,00.
15060.13 Trivell. 1920	Bonifica in superficie ed in profondità eseguita mediante trivellazioni sprite sino a mt. -7,00 dal p.c. con garanzia sino a mt. -8,00.
15070.44	Bonifica superficiale, sino a mt. -1,00 dal p.c. IN ACQUA.
6206.2 Trivell. 792	Bonifica in superficie ed in profondità eseguita mediante trivellazioni sprite sino a mt. -3,00 dal p.c. con garanzia sino a mt. -4,00. IN ACQUA.
2894.1 Trivell. 370	Bonifica in superficie ed in profondità eseguita mediante trivellazioni sprite sino a mt. -5,00 dal p.c. con garanzia sino a mt. -6,00. IN ACQUA.
4572.1 Trivell. 585	Bonifica in superficie ed in profondità eseguita mediante trivellazioni sprite sino a mt. -7,00 dal p.c. con garanzia sino a mt. -8,00. IN ACQUA.

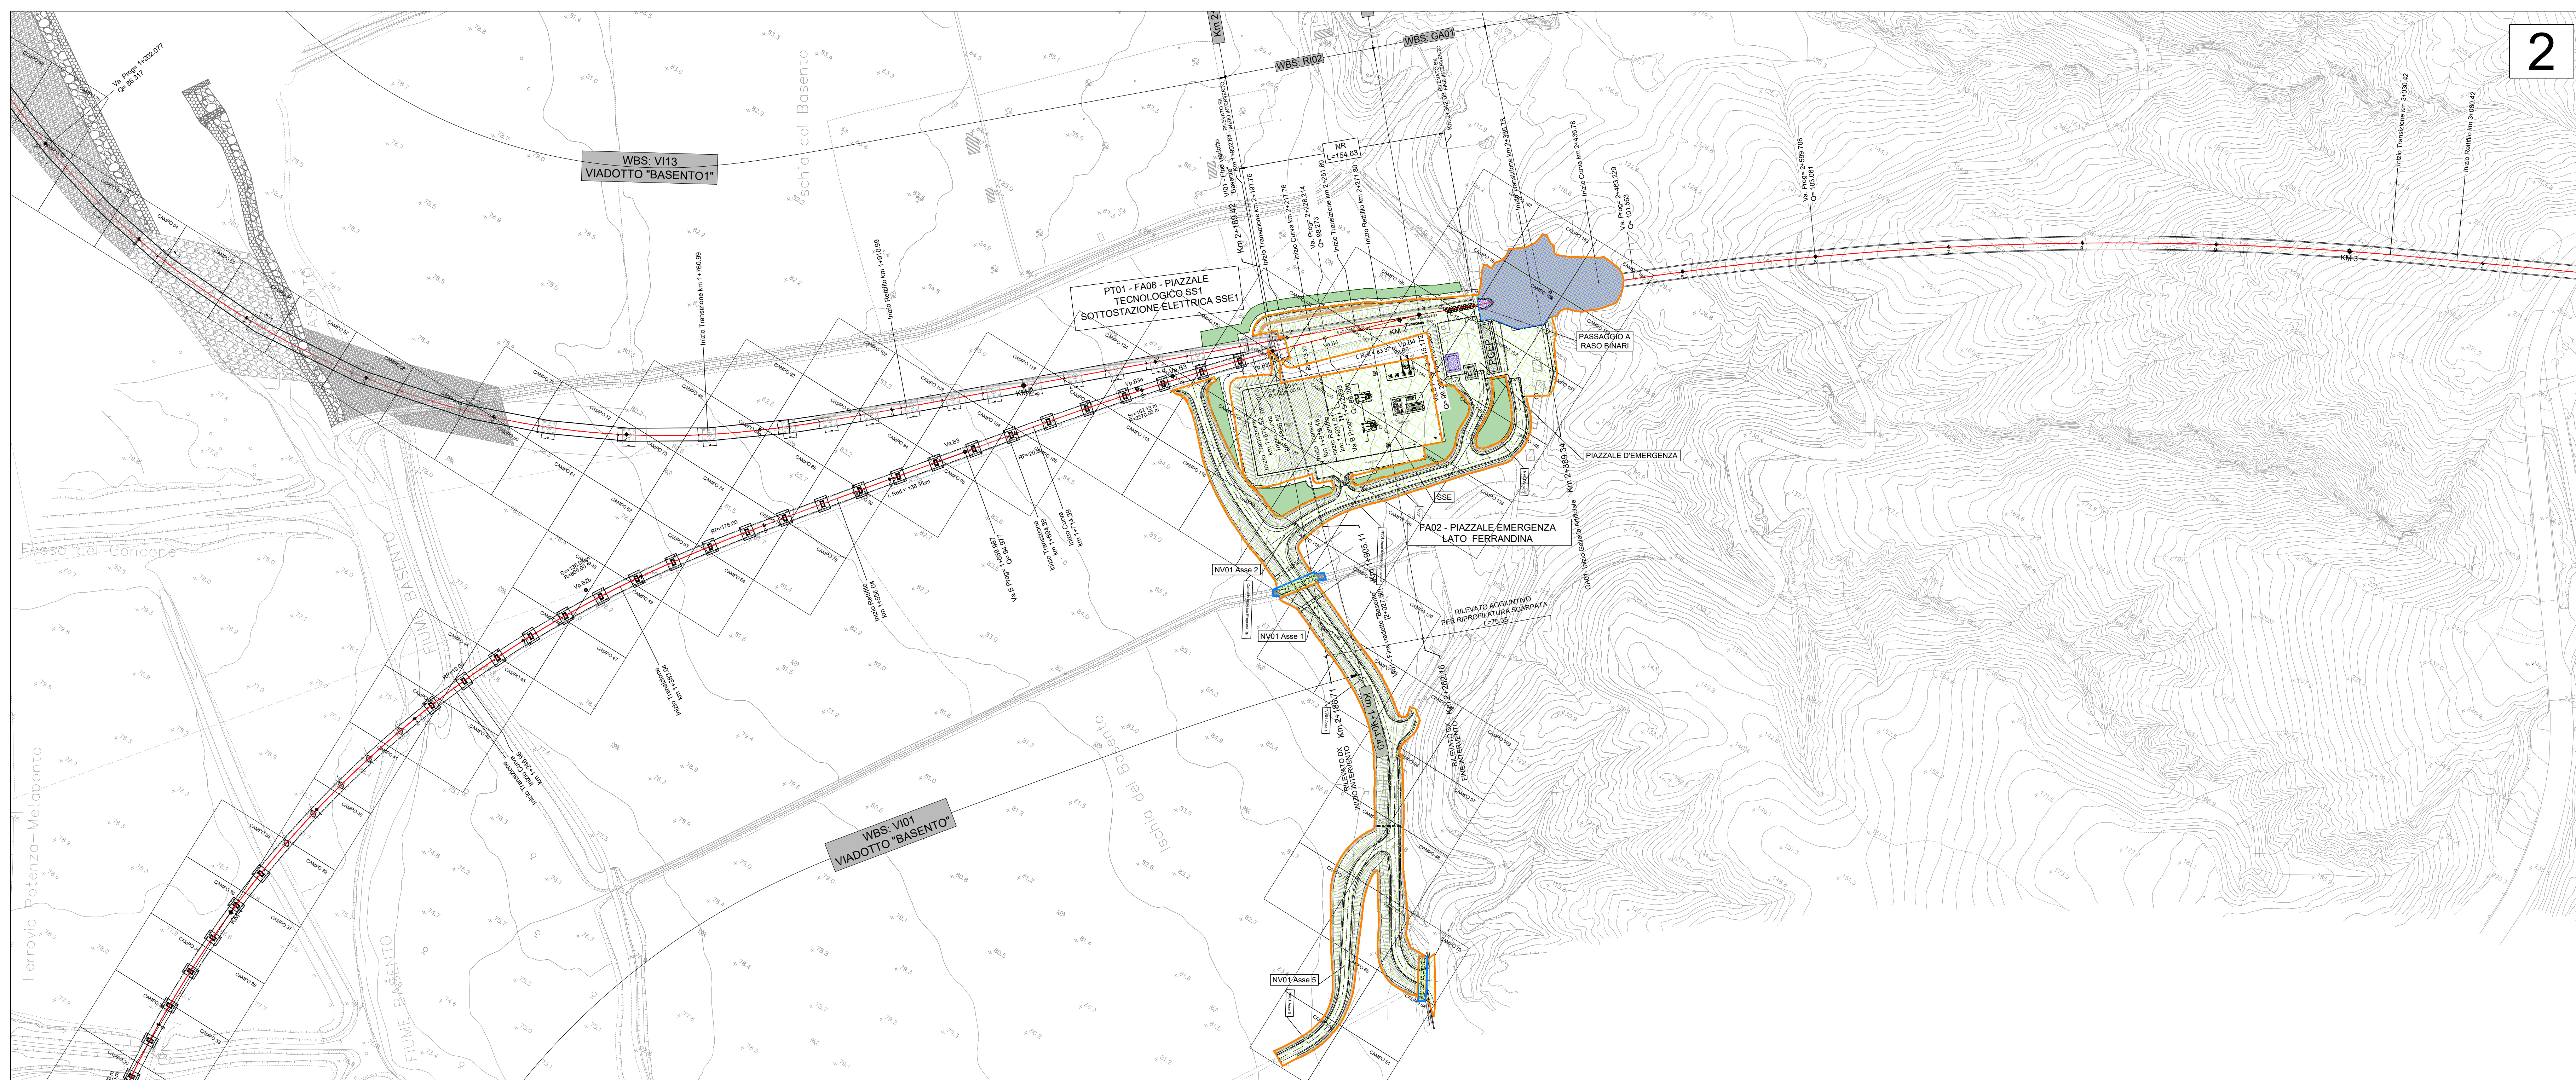

N.B. :
Le BOE relative ai viadotti verranno inserite negli elaborati di dettaglio di ciascun viadotto.

COMMITTENTE: **RFI RETE FERROVIARIA ITALIANA**
GRUPPO FERROVIE DELLO STATO ITALIANE

PROGETTAZIONE: **ITALFERR**
GRUPPO FERROVIE DELLO STATO ITALIANE

DIREZIONE TECNICA
U.O. INFRASTRUTTURE SUD

PROGETTO DEFINITIVO

Nuova linea Ferrandina – Matera La Martella per il collegamento di Matera con la rete ferroviaria nazionale

NUOVA LINEA FERRANDINA - MATERA LA MARTELLA

OPERE CIVILI
Bonifica Ordigni Esplosivi - BOE

Planimetria di progetto con B.O.E - Tav. 1 di 7

SCALA: 1:2000

COMMESSA	LOTTO	FASE	ENTE	TIPO DOC.	OPERA/DISCIPLINA	PROGR.	REV.
IA5F	01	D	78	P6	B00000	001	D

Rev.	Descrizione	Redatto	Data	Verificato	Data	Approvato	Data	Autorizzato Data
A	Emissione e approvazione osservazioni CGLP/P	Stivara	Luglio 2019	T.F. Beretta	Luglio 2019	F. GERONZI	Luglio 2019	D. TRESOLDI
B	Aggiornamento	D. Luciani	Dicembre 2020	T.F. Beretta	Dicembre 2020	F. GERONZI	Dicembre 2020	D. TRESOLDI
C	Revisione per adeguamento visuale	Stivara	Febbraio 2021	T.F. Beretta	Febbraio 2021	F. GERONZI	Febbraio 2021	D. TRESOLDI
D		Stivara	Giugno 2021	T.F. Beretta	Giugno 2021	F. GERONZI	Giugno 2021	D. TRESOLDI

n. Elab.: