


SUP. (mq) N. TRIVELLAZIONI	LEGENDA LINEA PRINCIPALE
283036.10	Bonifica superficiale, sino a mt. -1.00 dal p.c.
260417.62 Trivell. 33216	Bonifica in superficie ed in profondità eseguita mediante trivellazioni sprite sino a mt. -3.00 dal p.c. con garanzia sino a mt. -4.00.
0	Bonifica in superficie ed in profondità eseguita mediante trivellazioni sprite sino a mt. -5.00 dal p.c. con garanzia sino a mt. -6.00.
15060.13 Trivell. 1920	Bonifica in superficie ed in profondità eseguita mediante trivellazioni sprite sino a mt. -7.00 dal p.c. con garanzia sino a mt. -8.00.
15070.44	Bonifica superficiale, sino a mt. -1.00 dal p.c. IN ACQUA.
6206.2 Trivell. 792	Bonifica in superficie ed in profondità eseguita mediante trivellazioni sprite sino a mt. -3.00 dal p.c. con garanzia sino a mt. -4.00. IN ACQUA.
2894.1 Trivell. 370	Bonifica in superficie ed in profondità eseguita mediante trivellazioni sprite sino a mt. -5.00 dal p.c. con garanzia sino a mt. -6.00. IN ACQUA.
4572.1 Trivell. 585	Bonifica in superficie ed in profondità eseguita mediante trivellazioni sprite sino a mt. -7.00 dal p.c. con garanzia sino a mt. -8.00. IN ACQUA.

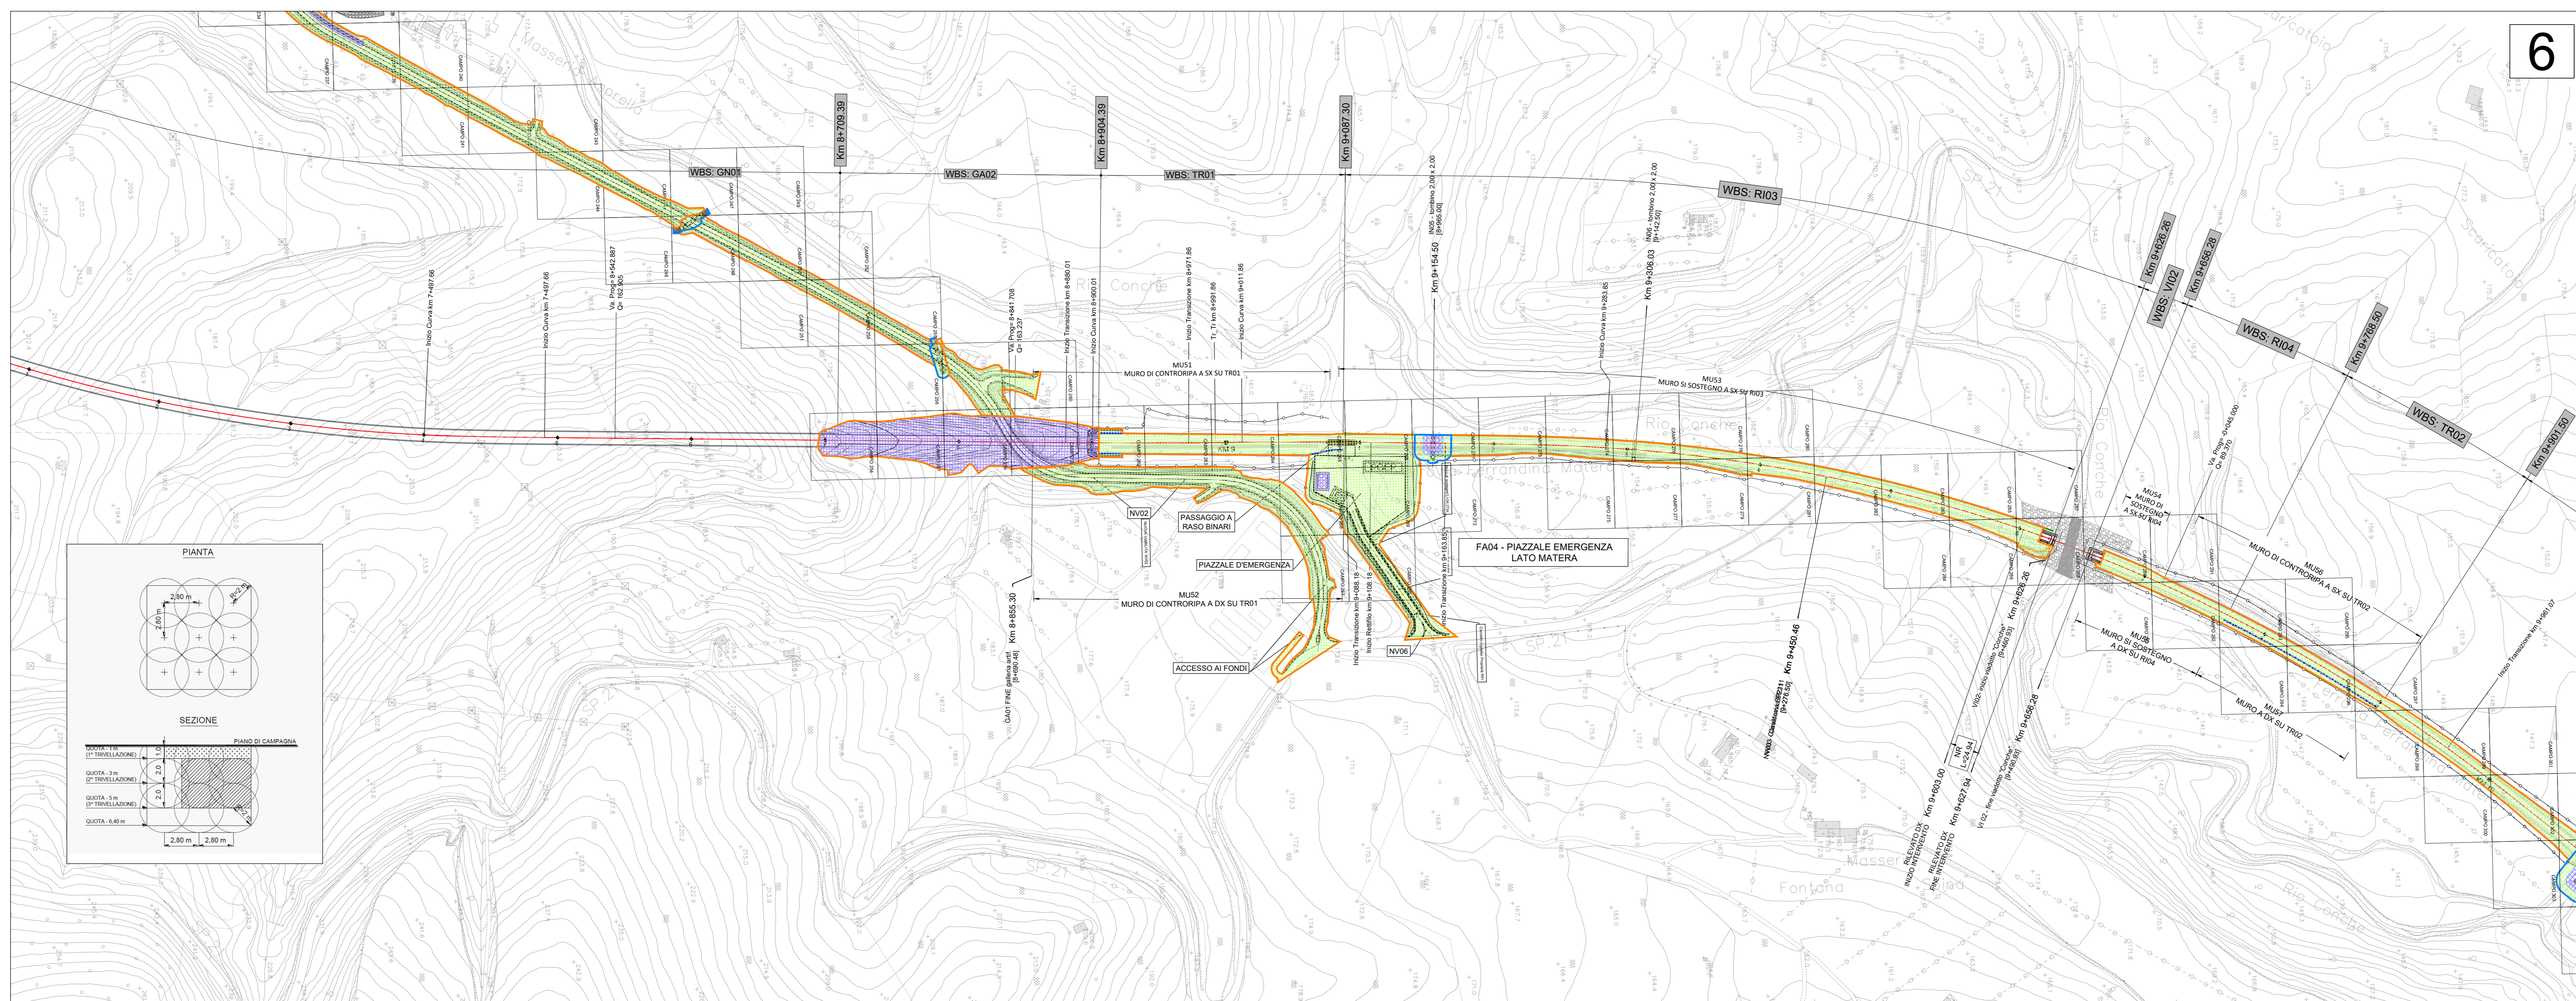

N.B. :  
Le BOE relative ai viadotti verranno inserite negli elaborati di dettaglio di ciascun viadotto.

COMMITTENTE: **RFI RETE FERROVIARIA ITALIANA**  
GRUPPO FERROVIE DELLO STATO ITALIANE

PROGETTAZIONE: **ITALFERR**  
GRUPPO FERROVIE DELLO STATO ITALIANE

**DIREZIONE TECNICA**  
**U.O. INFRASTRUTTURE SUD**

**PROGETTO DEFINITIVO**

Nuova linea Ferrandina – Matera La Martella per il collegamento di Matera con la rete ferroviaria nazionale

**NUOVA LINEA FERRANDINA - MATERA LA MARTELLA**

**OPERE CIVILI**  
Bonifica Ordigni Esplosivi - BOE

Planimetria di progetto con B.O.E. - Tav. 3 di 7

SCALA: 1:2000

COMMESSA LOTTO FASE ENTE TIPO DOC. OPERA/DISCIPLINA PROGR. REV.

IA5F 01 D 78 P6 B00000 003 D

Rev.	Descrizione	Redatto	Data	Verificato	Data	Approvato	Data	Autorizzato Data
A	Emissione	Silvestri	Luglio 2019	T.F. Barone D. Locantini	Luglio 2019	F. GERONZI	Luglio 2019	D. TIBERTI 01/08/2019
B	Emissioni e aggiunti osservazioni CGL/FP	Silvestri	Dicembre 2019	T.F. Barone D. Locantini	Dicembre 2019	F. GERONZI	Dicembre 2019	01/08/2019
C	Aggiornamento	D. Locantini	Febbraio 2021	T.F. Barone	Febbraio 2021	S. DIAMANTO	Febbraio 2021	01/08/2019
D	Revisione per adeguamento viadotto	Silvestri	Giugno 2021	T.F. Barone	Giugno 2021	S. DIAMANTO	Giugno 2021	01/08/2019

n. Elab.: